

# KATALOG DETALI SUNROOF

# Spis treści

## Detale kalenicy

1	1	1	12-25 stopni Kalenica panel-panel	1
		2	12-25 stopni Kalenica panel-rąbek	2
		3	12-25 stopni Kalenica rąbek-rąbek	3
		4	12-25 stopni Kalenica panel-dachówka	4
		5	12-25 stopni Kalenica dachówka-dachówka	5
		6	12-25 stopni Kalenica panel-tigra	6
		7	12-25 stopni Kalenica tigra-tigra	7
		8	12-25 stopni Kalenica przy ścianie panel	8
		9	12-25 stopni Kalenica przy ścianie rąbek	9
		10	12-25 stopni Kalenica przy ścianie dachówka	10
		11	12-25 stopni Kalenica przy ścianie tigra	11
		12	12-25 stopni Gąsior ceramiczny panel-panel	12
		13	12-25 stopni Gąsior ceramiczny panel-dachówka	13
		14	12-25 stopni Gąsior ceramiczny dachówka-dachówka	14
	2	1	25-40 stopni Kalenica panel-panel	15
		2	25-40 stopni Kalenica panel-rąbek	16
		3	25-40 stopni Kalenica rąbek-rąbek	17
		4	25-40 stopni Kalenica panel-dachówka	18
		5	25-40 stopni Kalenica dachówka-dachówka	19
		6	25-40 stopni Kalenica panel-tigra	20
		7	25-40 stopni Kalenica tigra-tigra	21
		8	25-40 stopni Kalenica przy ścianie panel	22
		9	25-40 stopni Kalenica przy ścianie rąbek	23
		10	25-40 stopni Kalenica przy ścianie dachówka	24
		11	25-40 stopni Kalenica przy ścianie tigra	25
		12	25-40 stopni Gąsior ceramiczny panel-panel	26
		13	25-40 stopni Gąsior ceramiczny panel-dachówka	27
		14	25-40 stopni Gąsior ceramiczny dachówka-dachówka	28
	3	1	40-54 stopni Kalenica panel-panel	29
		2	40-54 stopni Kalenica panel-rąbek	30
		3	40-54 stopni Kalenica rąbek-rąbek	31
		4	40-54 stopni Kalenica panel-dachówka	32
		5	40-54 stopni Kalenica dachówka-dachówka	33
		6	40-54 stopni Kalenica panel-tigra	34
		7	40-54 stopni Kalenica tigra-tigra	35
		8	40-54 stopni Kalenica przy ścianie panel	36
		9	40-54 stopni Kalenica przy ścianie rąbek	37
		10	40-54 stopni Kalenica przy ścianie dachówka	38
		11	40-54 stopni Kalenica przy ścianie tigra	39
		12	40-54 stopni Gąsior ceramiczny panel-panel	40
		13	40-54 stopni Gąsior ceramiczny panel-dachówka	41
		14	40-54 stopni Gąsior ceramiczny dachówka-dachówka	42

## Detale okapu

2	1	1	12-25 stopni Rynna klasyczna panel	43
		2	12-25 stopni Rynna klasyczna rąbek	44
		3	12-25 stopni Rynna klasyczna dachówka	45
		4	12-25 stopni Rynna klasyczna Tigra	46
		5	12-25 stopni Rynna prostokątna panel	47
		6	12-25 stopni Rynna prostokątna rąbek	48
		7	12-25 stopni Rynna prostokątna dachówka	49
		8	12-25 stopni Rynna prostokątna Tigra	50
		9	12-25 stopni Rynna ukryta panel	51
		10	12-25 stopni Rynna ukryta rąbek	52
		11	12-25 stopni Rynna ukryta dachówka	53
		12	12-25 stopni Rynna ukryta Tigra	54
2	1	25-40 stopni Rynna klasyczna panel	55	
		2	25-40 stopni Rynna klasyczna rąbek	56
		3	25-40 stopni Rynna klasyczna dachówka	57
		4	25-40 stopni Rynna klasyczna Tigra	58
		5	25-40 stopni Rynna prostokątna panel	59
		6	25-40 stopni Rynna prostokątna rąbek	60
		7	25-40 stopni Rynna prostokątna dachówka	61
		8	25-40 stopni Rynna prostokątna Tigra	62
		9	25-40 stopni Rynna ukryta panel	63
		10	25-40 stopni Rynna ukryta rąbek	64
		11	25-40 stopni Rynna ukryta dachówka	65
		12	25-40 stopni Rynna ukryta Tigra	66
3	1	40-54 stopni Rynna klasyczna panel	67	
		2	40-54 stopni Rynna klasyczna rąbek	68
		3	40-54 stopni Rynna klasyczna dachówka	69
		4	40-54 stopni Rynna klasyczna Tigra	70
		5	40-54 stopni Rynna prostokątna panel	71
		6	40-54 stopni Rynna prostokątna rąbek	72
		7	40-54 stopni Rynna prostokątna dachówka	73
		8	40-54 stopni Rynna prostokątna Tigra	74
		9	40-54 stopni Rynna ukryta panel	75
		10	40-54 stopni Rynna ukryta rąbek	76
		11	40-54 stopni Rynna ukryta dachówka	77
		12	40-54 stopni Rynna ukryta Tigra	78

## Detale wiatrownicy

3	1	Wiatrownica niska panel	79
	2	Wiatrownica wysoka panel	80
	3	Wiatrownica niska rąbek	81
	4	Wiatrownica wysoka dachówka	82
	5	Wiatrownica niska Tigra	83
	6	Wiatrownica bezokapowa niska panel	84

7	Wiatrownica bezokapowa wysoka panel	85
8	Wiatrownica bezokapowa niska rąbek	86
9	Wiatrownica bezokapowa wysoka dachówka	87
10	Wiatrownica bezokapowa niska Tigra	88

### Detale kosza

4	1	Kosz panel-panel	89
	2	Kosz panel-rąbek	90
	3	Kosz rąbek-rąbek	91
	4	Kosz panel-dachówka	92
	5	Kosz dachówka-dachówka	93
	6	Kosz panel-Tigra	94
	7	Kosz Tigra-Tigra	95

### Detale przejścia połączi

5	1	Przejście połączi panel-panel	96
	2	Przejście połączi panel-rąbek	97
	3	Przejście połączi rąbek-panel	98
	4	Przejście połączi rąbek-rąbek	99
	5	Przejście połączi panel-dachówka	100
	6	Przejście połączi dachówka-panel	101
	7	Przejście połączi dachówka-dachówka	102
	8	Przejście połączi panel-Tigra	103
	9	Przejście połączi Tigra-panel	104
	10	Przejście połączi Tigra-Tigra	105

### Detale przy ścianie

6	1	Przy ścianie panel	106
	2	Przy ścianie rąbek	107
	3	Przy ścianie dachówka	108
	4	Przy ścianie Tigra	109

### Detale komina i obudowy

7	1	1	Komin panel 12-25 stopni	110
		2	Komin rąbek 12-25 stopni	111
		3	Komin dachówka 12-25 stopni	112
		4	Komin Tigra 12-25 stopni	113
		5	Obudowa komina panel 12-25 stopni	114
		6	Obudowa komina rąbek 12-25 stopni	115
		7	Obudowa komina dachówka 12-25 stopni	116
		8	Obudowa komina dachówka 12-25 stopni	117
	2	1	Komin panel 25-40 stopni	118
		2	Komin rąbek 25-40 stopni	119
		3	Komin dachówka 25-40 stopni	120
		4	Komin Tigra 25-40 stopni	121



	5	Obudowa komina panel 25-40 stopni	122
	6	Obudowa komina rąbek 25-40 stopni	123
	7	Obudowa komina dachówka 25-40 stopni	124
	8	Obudowa komina dachówka 25-40 stopni	125
3	1	Komin panel 40-54 stopni	126
	2	Komin rąbek 40-54 stopni	127
	3	Komin dachówka 40-54 stopni	128
	4	Komin Tigra 40-54 stopni	129
	5	Obudowa komina panel 40-54 stopni	130
	6	Obudowa komina rąbek 40-54 stopni	131
	7	Obudowa komina dachówka 40-54 stopni	132
	8	Obudowa komina dachówka 40-54 stopni	133

### Detale okna

8	1	Okno panel	134
	2	Okno rąbek	135
	3	Okno dachówka	136
	4	Okno Tigra	137

### Detale styków




9	1	Styk panel-panel	138
	2	Styk panel-rąbek	139
	3	Styk panel-dachówka	140
	4	Styk panel-Tigra	141

### Detale inne

10	1	Płatki przeciwsniegowe	142
	2	Ława kominiarska	143

# Historia zmian

Rewizja	Zakres	Zmiana	Data
00	--	--	2023-04-01

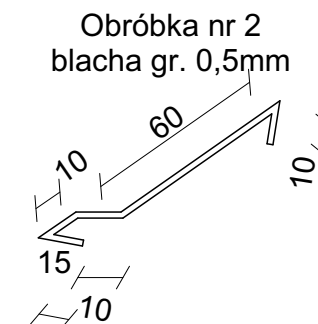
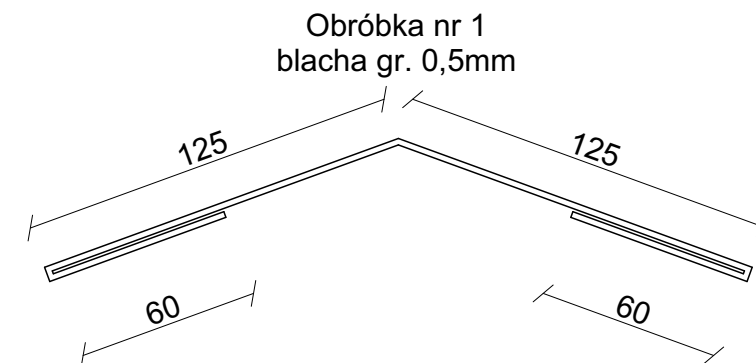
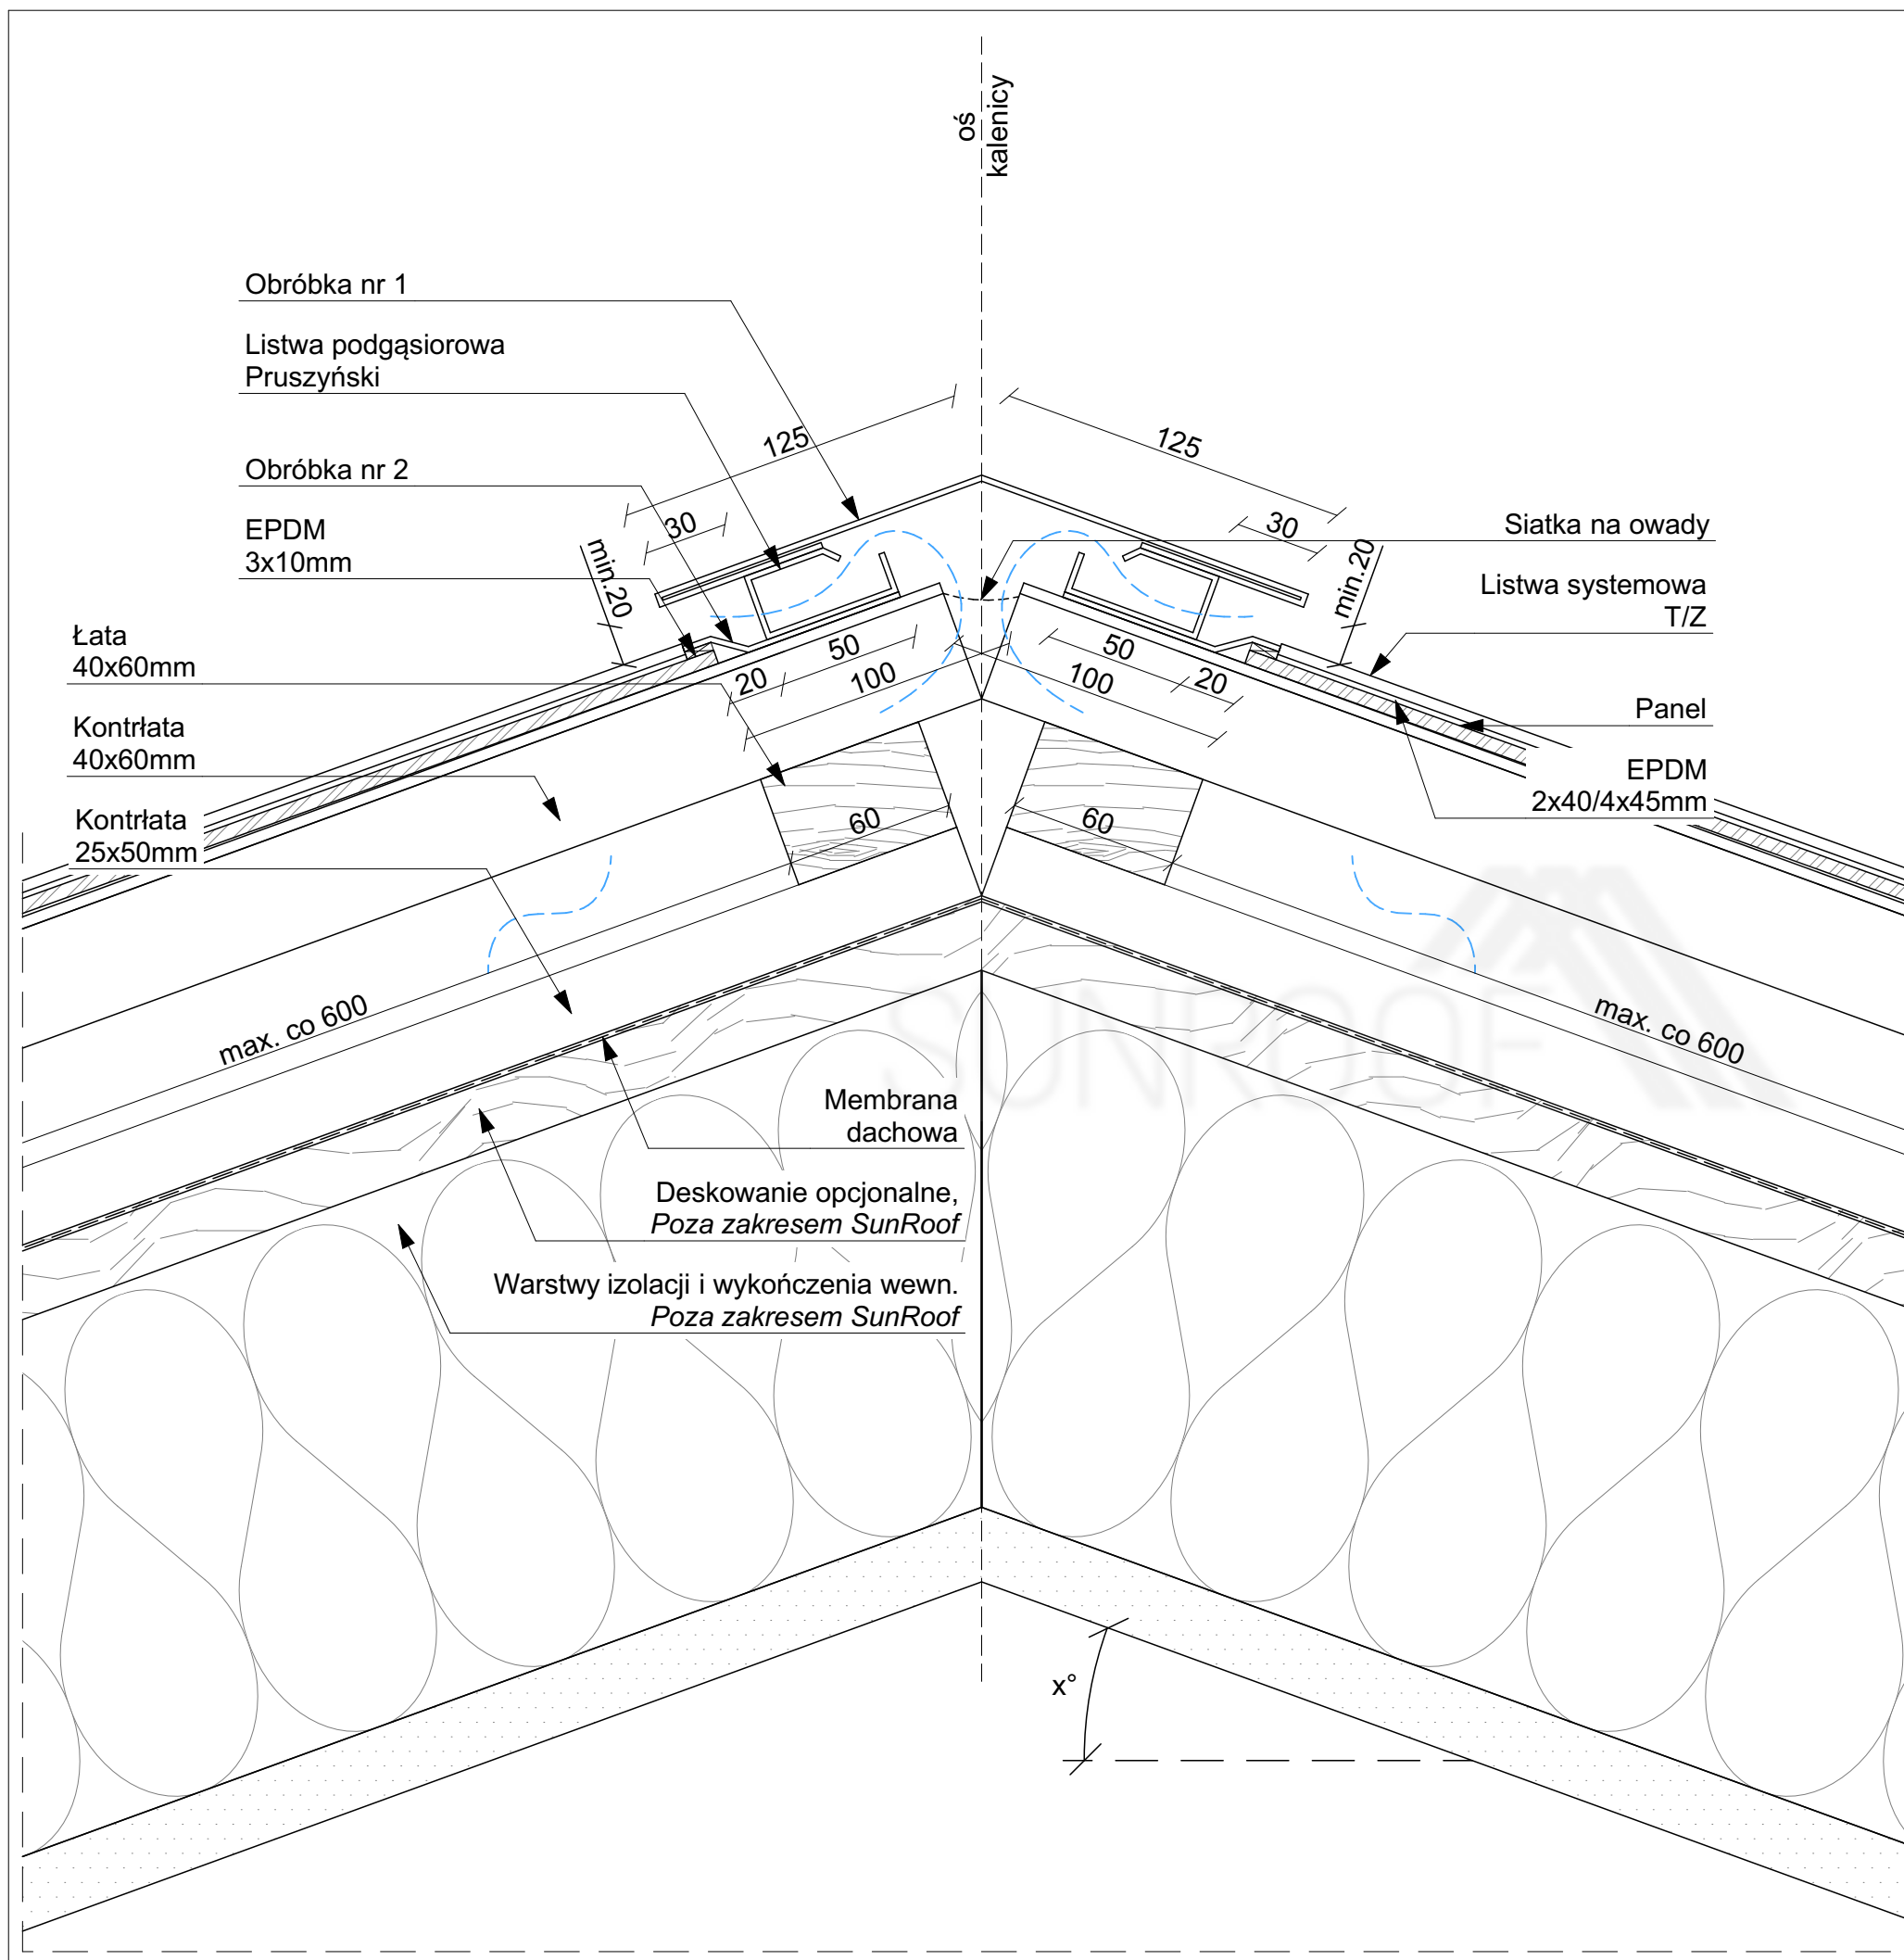




Sunroof Technology Sp. z o. o.  
90-056 Łódź, ul. Roosevelta 8  
sunroof@sunroof.se  
NIP 7252290395  
Regon 383632393  
KRS 0000789666

TEMAT:	KALENICA PANEL-PANEL		
ADRES INWESTYCJI:	TABELKA Adres inwestycji		
INWESTOR:	TABELKA Imię Nazwisko		
ADRES INWESTORA:	TABELKA Adres Inwestora		
WYKONAWCA OPRACOWANIA:	Sunroof Technology Sp. z o. o.		
OPRACOWAŁ:			PODPIS:
SKALA: 1:2,50	NR: 1.1.1	REWIZJA: 00	

Niniejsza dokumentacja stanowi własność SUNROOF TECHNOLOGY Spółka z o. o. w Łodzi. Nieuprawnione kopiowanie, przekazywanie, usuwanie bądź zmienianie którejkolwiek części dokumentacji jest zabronione i narusza autorskie prawa majątkowe właściciela, skutkując roszczeniami w stosunku do sprawcy naruszenia na podstawie ustawy z dnia 4 lutego 1994 r. o prawie autorskim i prawach pokrewnych (tj. Dz. U. 2016, poz. 666, z późn. zm.).

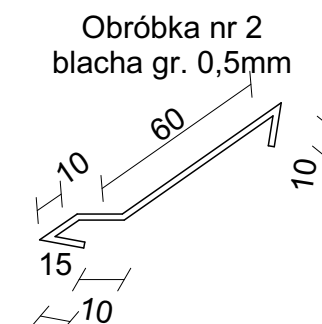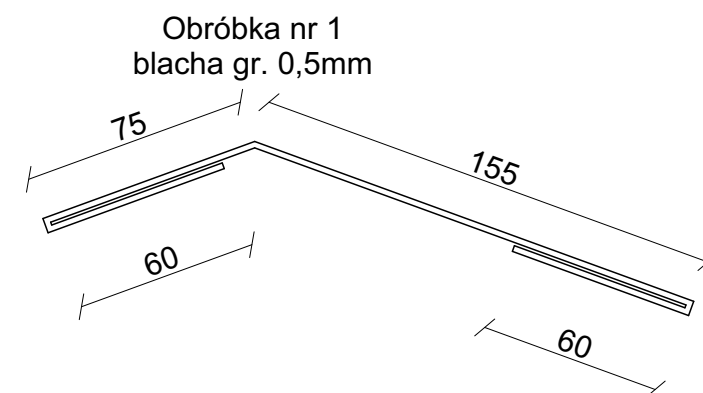
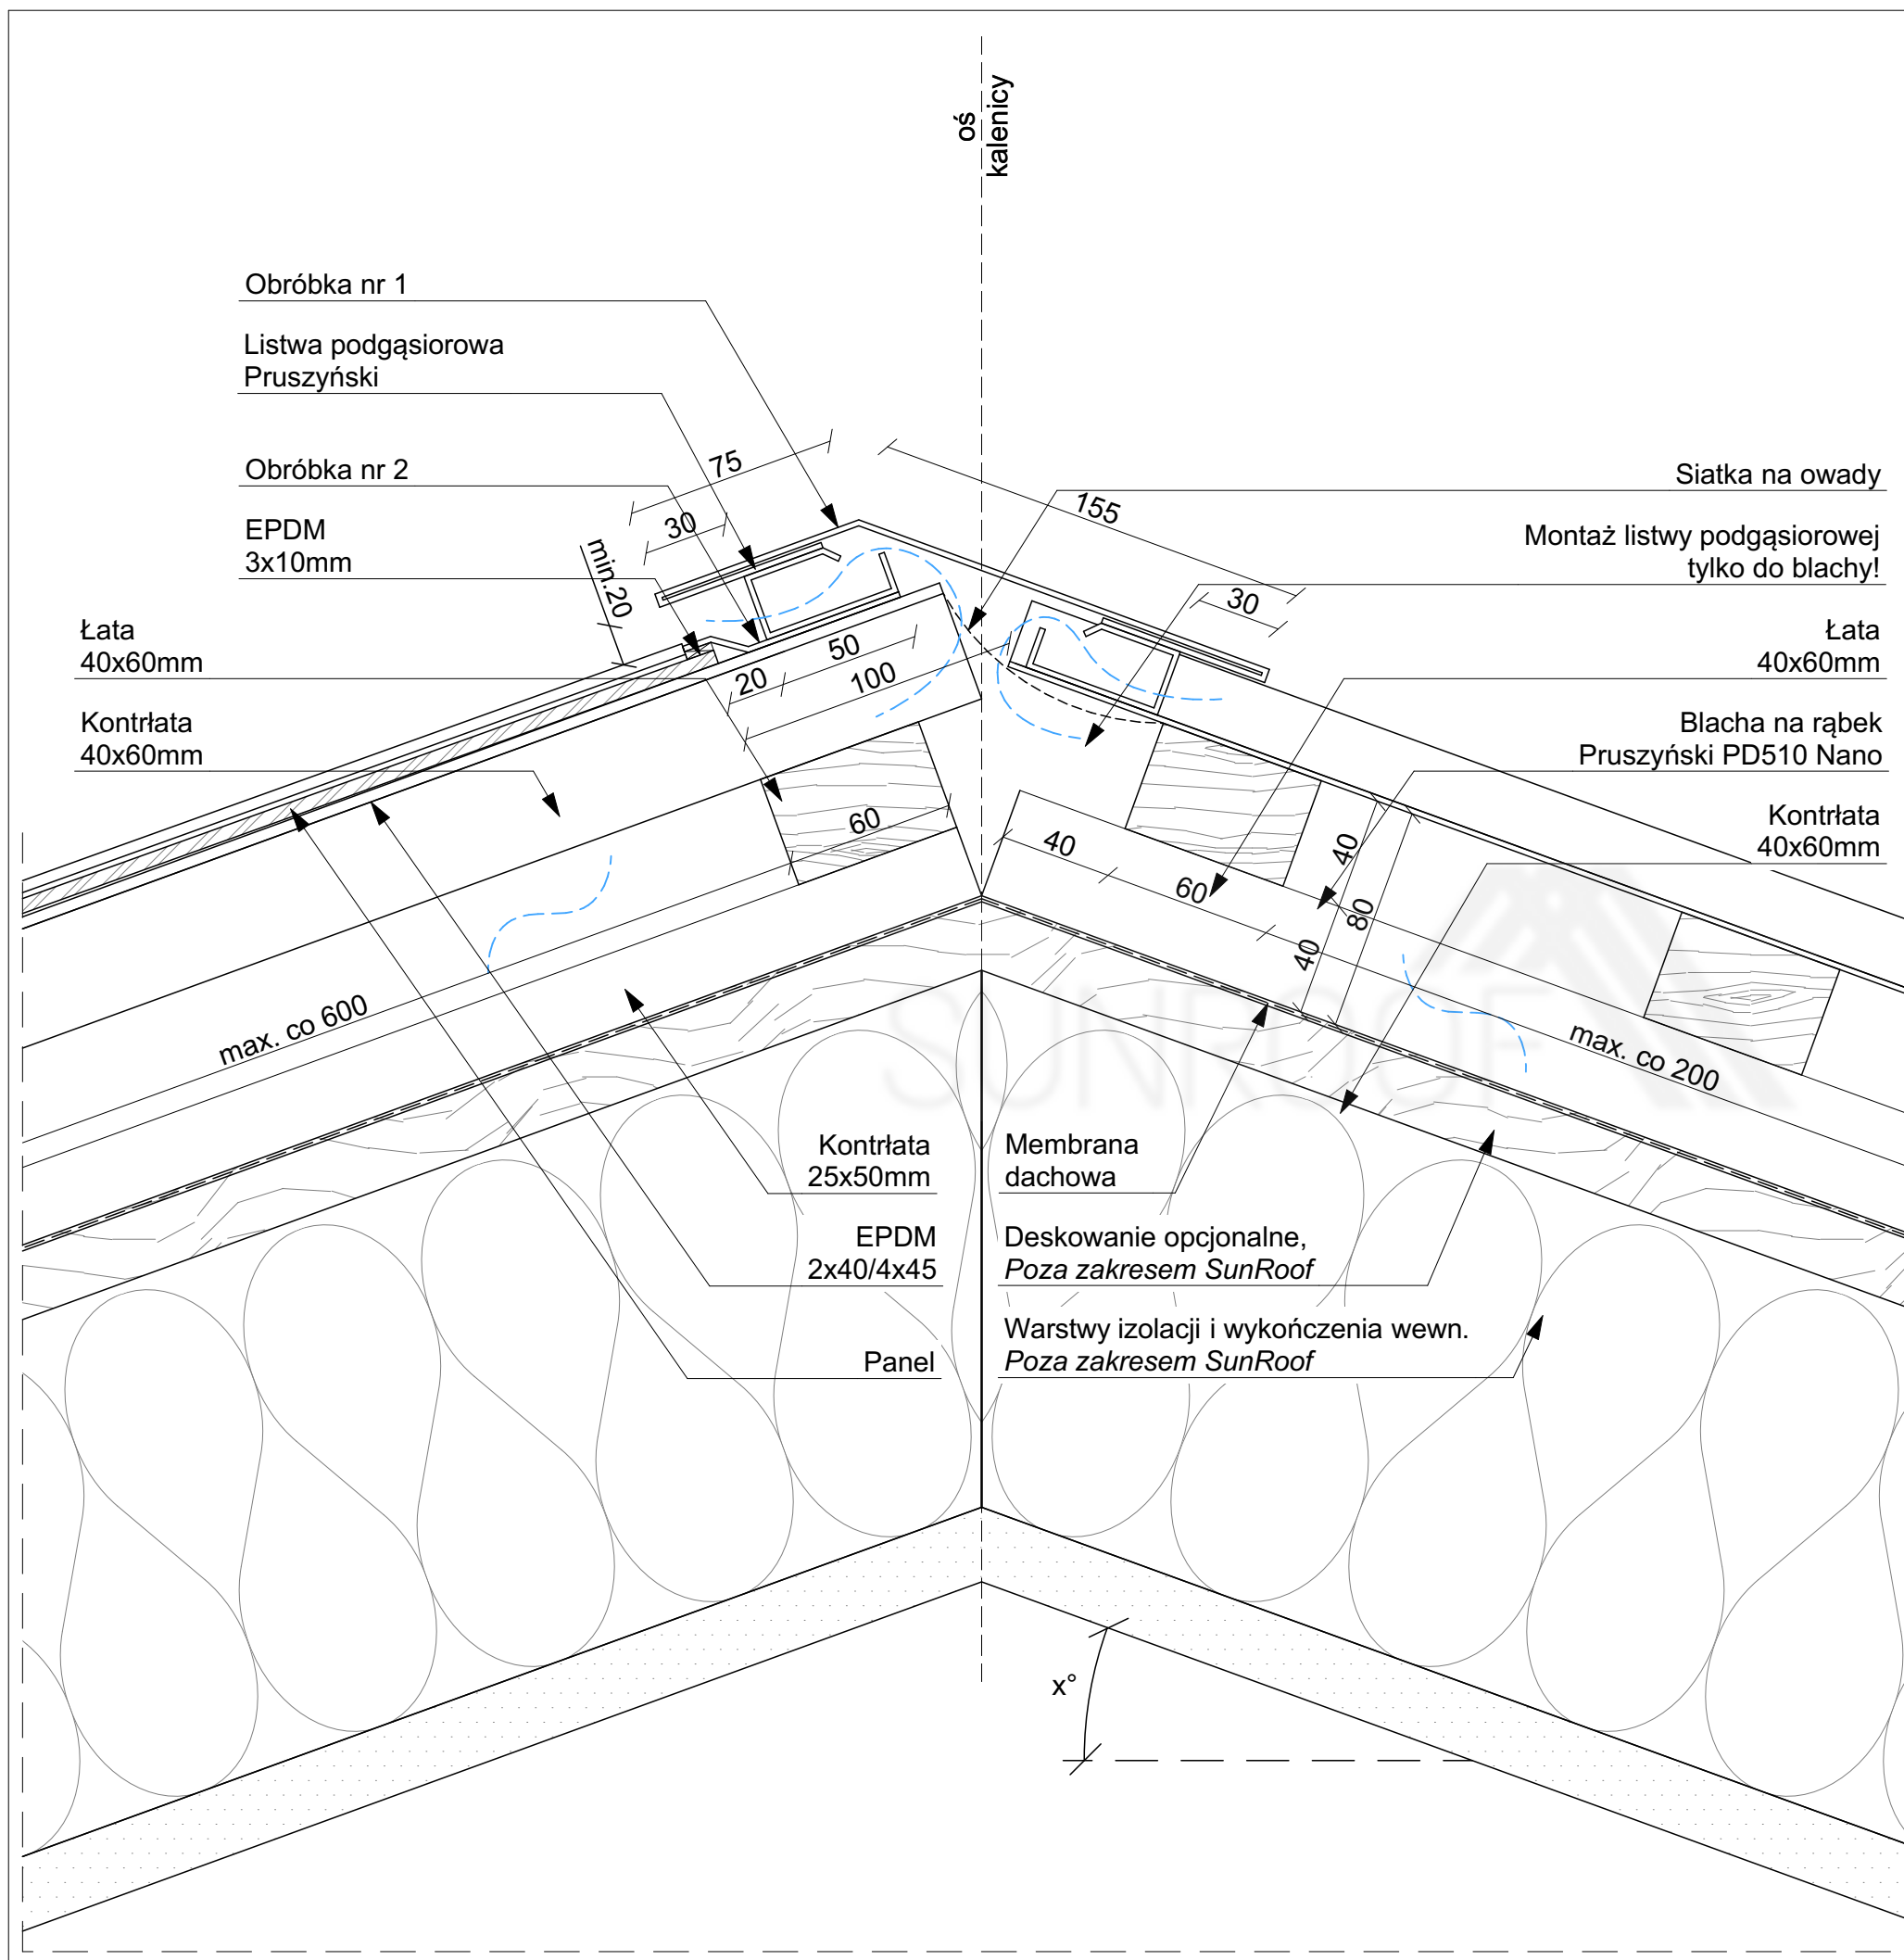





Sunroof Technology Sp. z o. o.  
90-056 Łódź, ul. Roosevelta 8  
sunroof@sunroof.se  
NIP 7252290395  
Regon 383632393  
KRS 0000789666

TEMAT:	KALENICA PANEL-RĄBEK		
ADRES INWESTYCJI:	TABELKA Adres inwestycji		
INWESTOR:	TABELKA Imię Nazwisko		
ADRES INWESTORA:	TABELKA Adres Inwestora		
WYKONAWCA OPRACOWANIA:	Sunroof Technology Sp. z o. o.		
OPRACOWAŁ:			PODPIS:
SKALA: 1:2,50	NR: 1.1.2	REWIZJA: 00	

Niniejsza dokumentacja stanowi własność SUNROOF TECHNOLOGY Spółka z o. o. w Łodzi. Nieuprawnione kopiowanie, przekazywanie, usuwanie bądź zmienianie którejkolwiek części dokumentacji jest zabronione i narusza autorskie prawa majątkowe właściciela, skutkując roszczeniami w stosunku do sprawcy naruszenia na podstawie ustawy z dnia 4 lutego 1994 r. o prawie autorskim i prawach pokrewnych (tj. Dz. U. 2016, poz. 666, z późn. zm.).


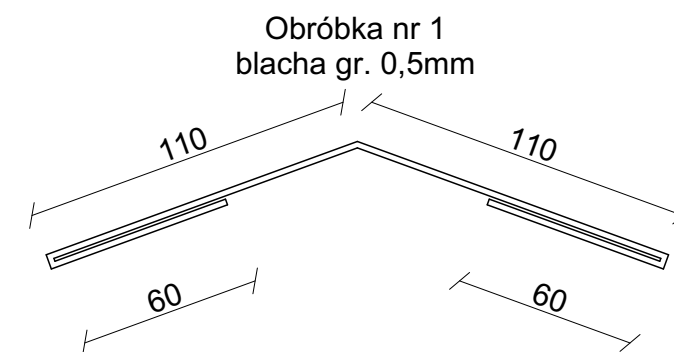
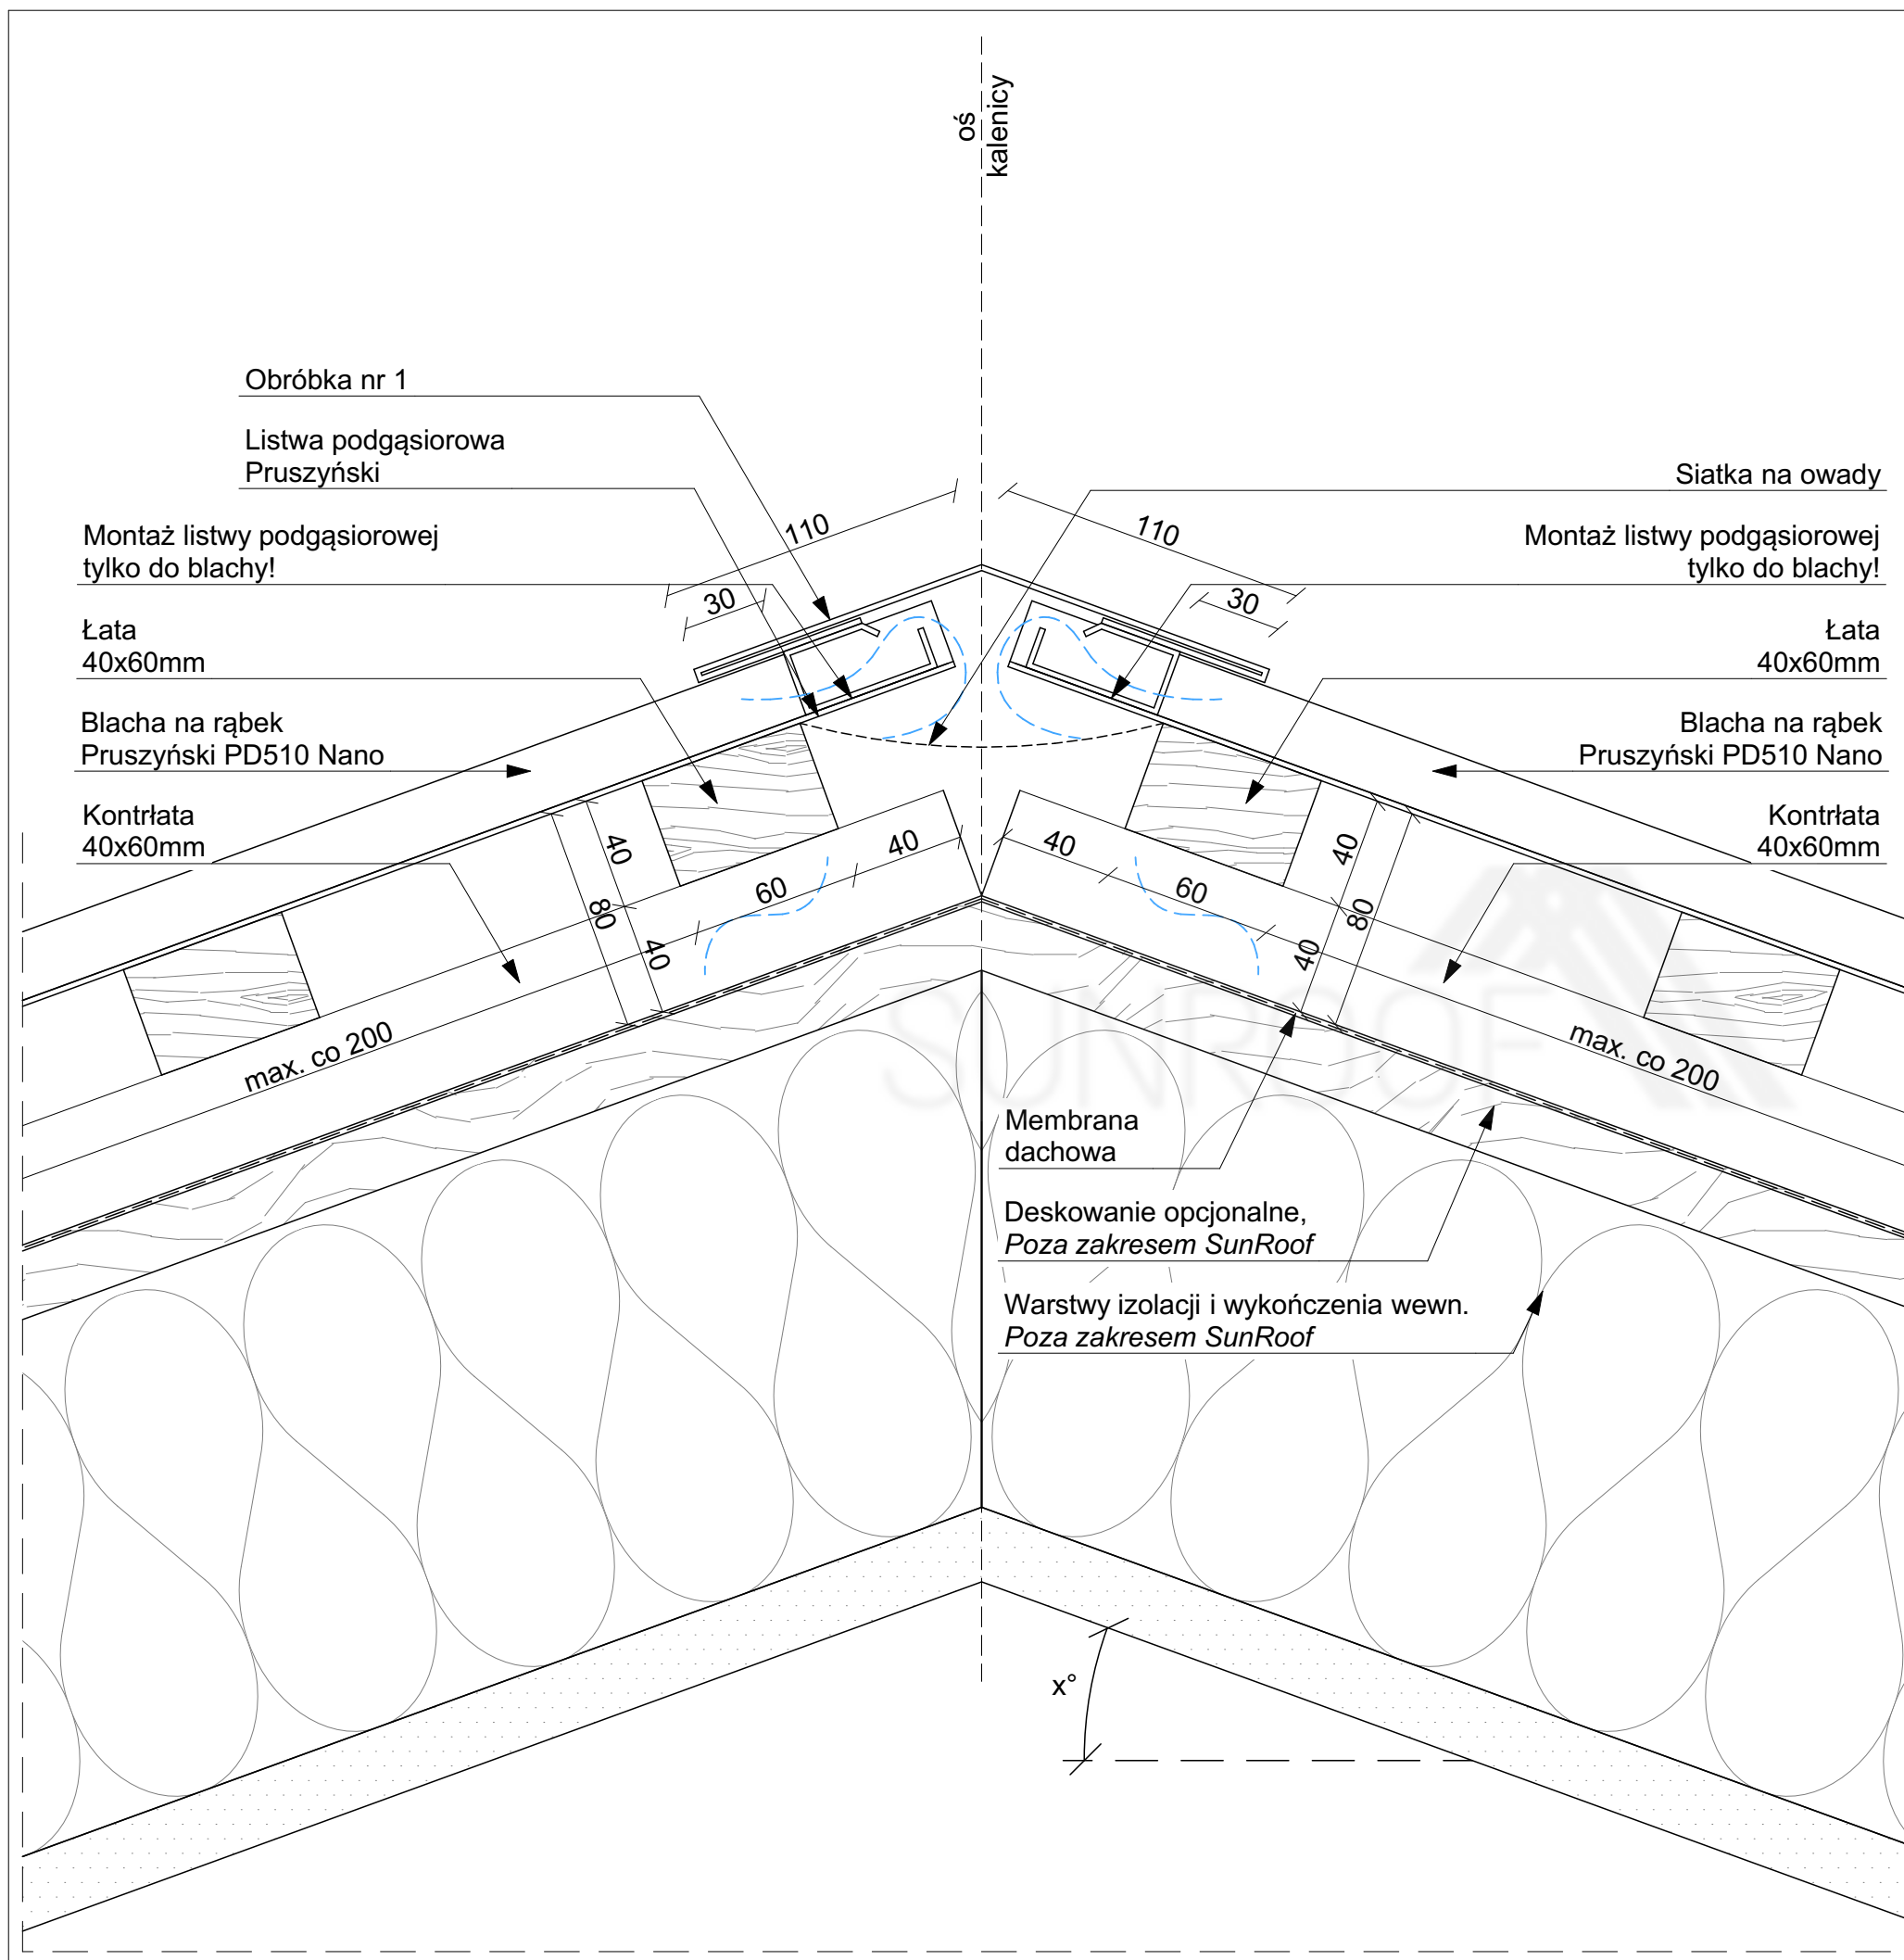



		Sunroof Technology Sp. z o. o. 90-056 Łódź, ul. Roosevelta 8 sunroof@sunroof.se NIP 7252290395 Regon 383632393 KRS 0000789666	
TEMAT:	KALENICA RĄBEK-RĄBEK		
ADRES INWESTYCJI:	TABELKA Adres inwestycji		
INWESTOR:	TABELKA Imię Nazwisko		
ADRES INWESTORA:	TABELKA Adres Inwestora		
WYKONAWCA OPRACOWANIA:	Sunroof Technology Sp. z o. o.		
OPRACOWAŁ:			PODPIS:
SKALA:	1:2,50	NR:	1.1.3
		REWIZJA:	00



Niniejsza dokumentacja stanowi własność SUNROOF TECHNOLOGY Spółka z o. o. w Łodzi. Nieuprawnione kopiowanie, przekazywanie, usuwanie bądź zmienianie którejkolwiek części dokumentacji jest zabronione i narusza autorskie prawa majątkowe właściciela, skutkując roszczeniami w stosunku do sprawcy naruszenia na podstawie ustawy z dnia 4 lutego 1994 r. o prawie autorskim i prawach pokrewnych (tj. Dz. U. 2016, poz. 666, z późn. zm.).


str. 3






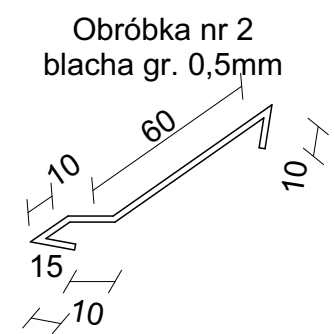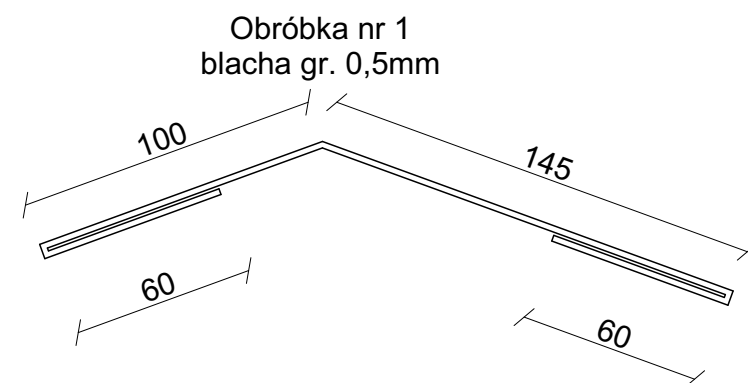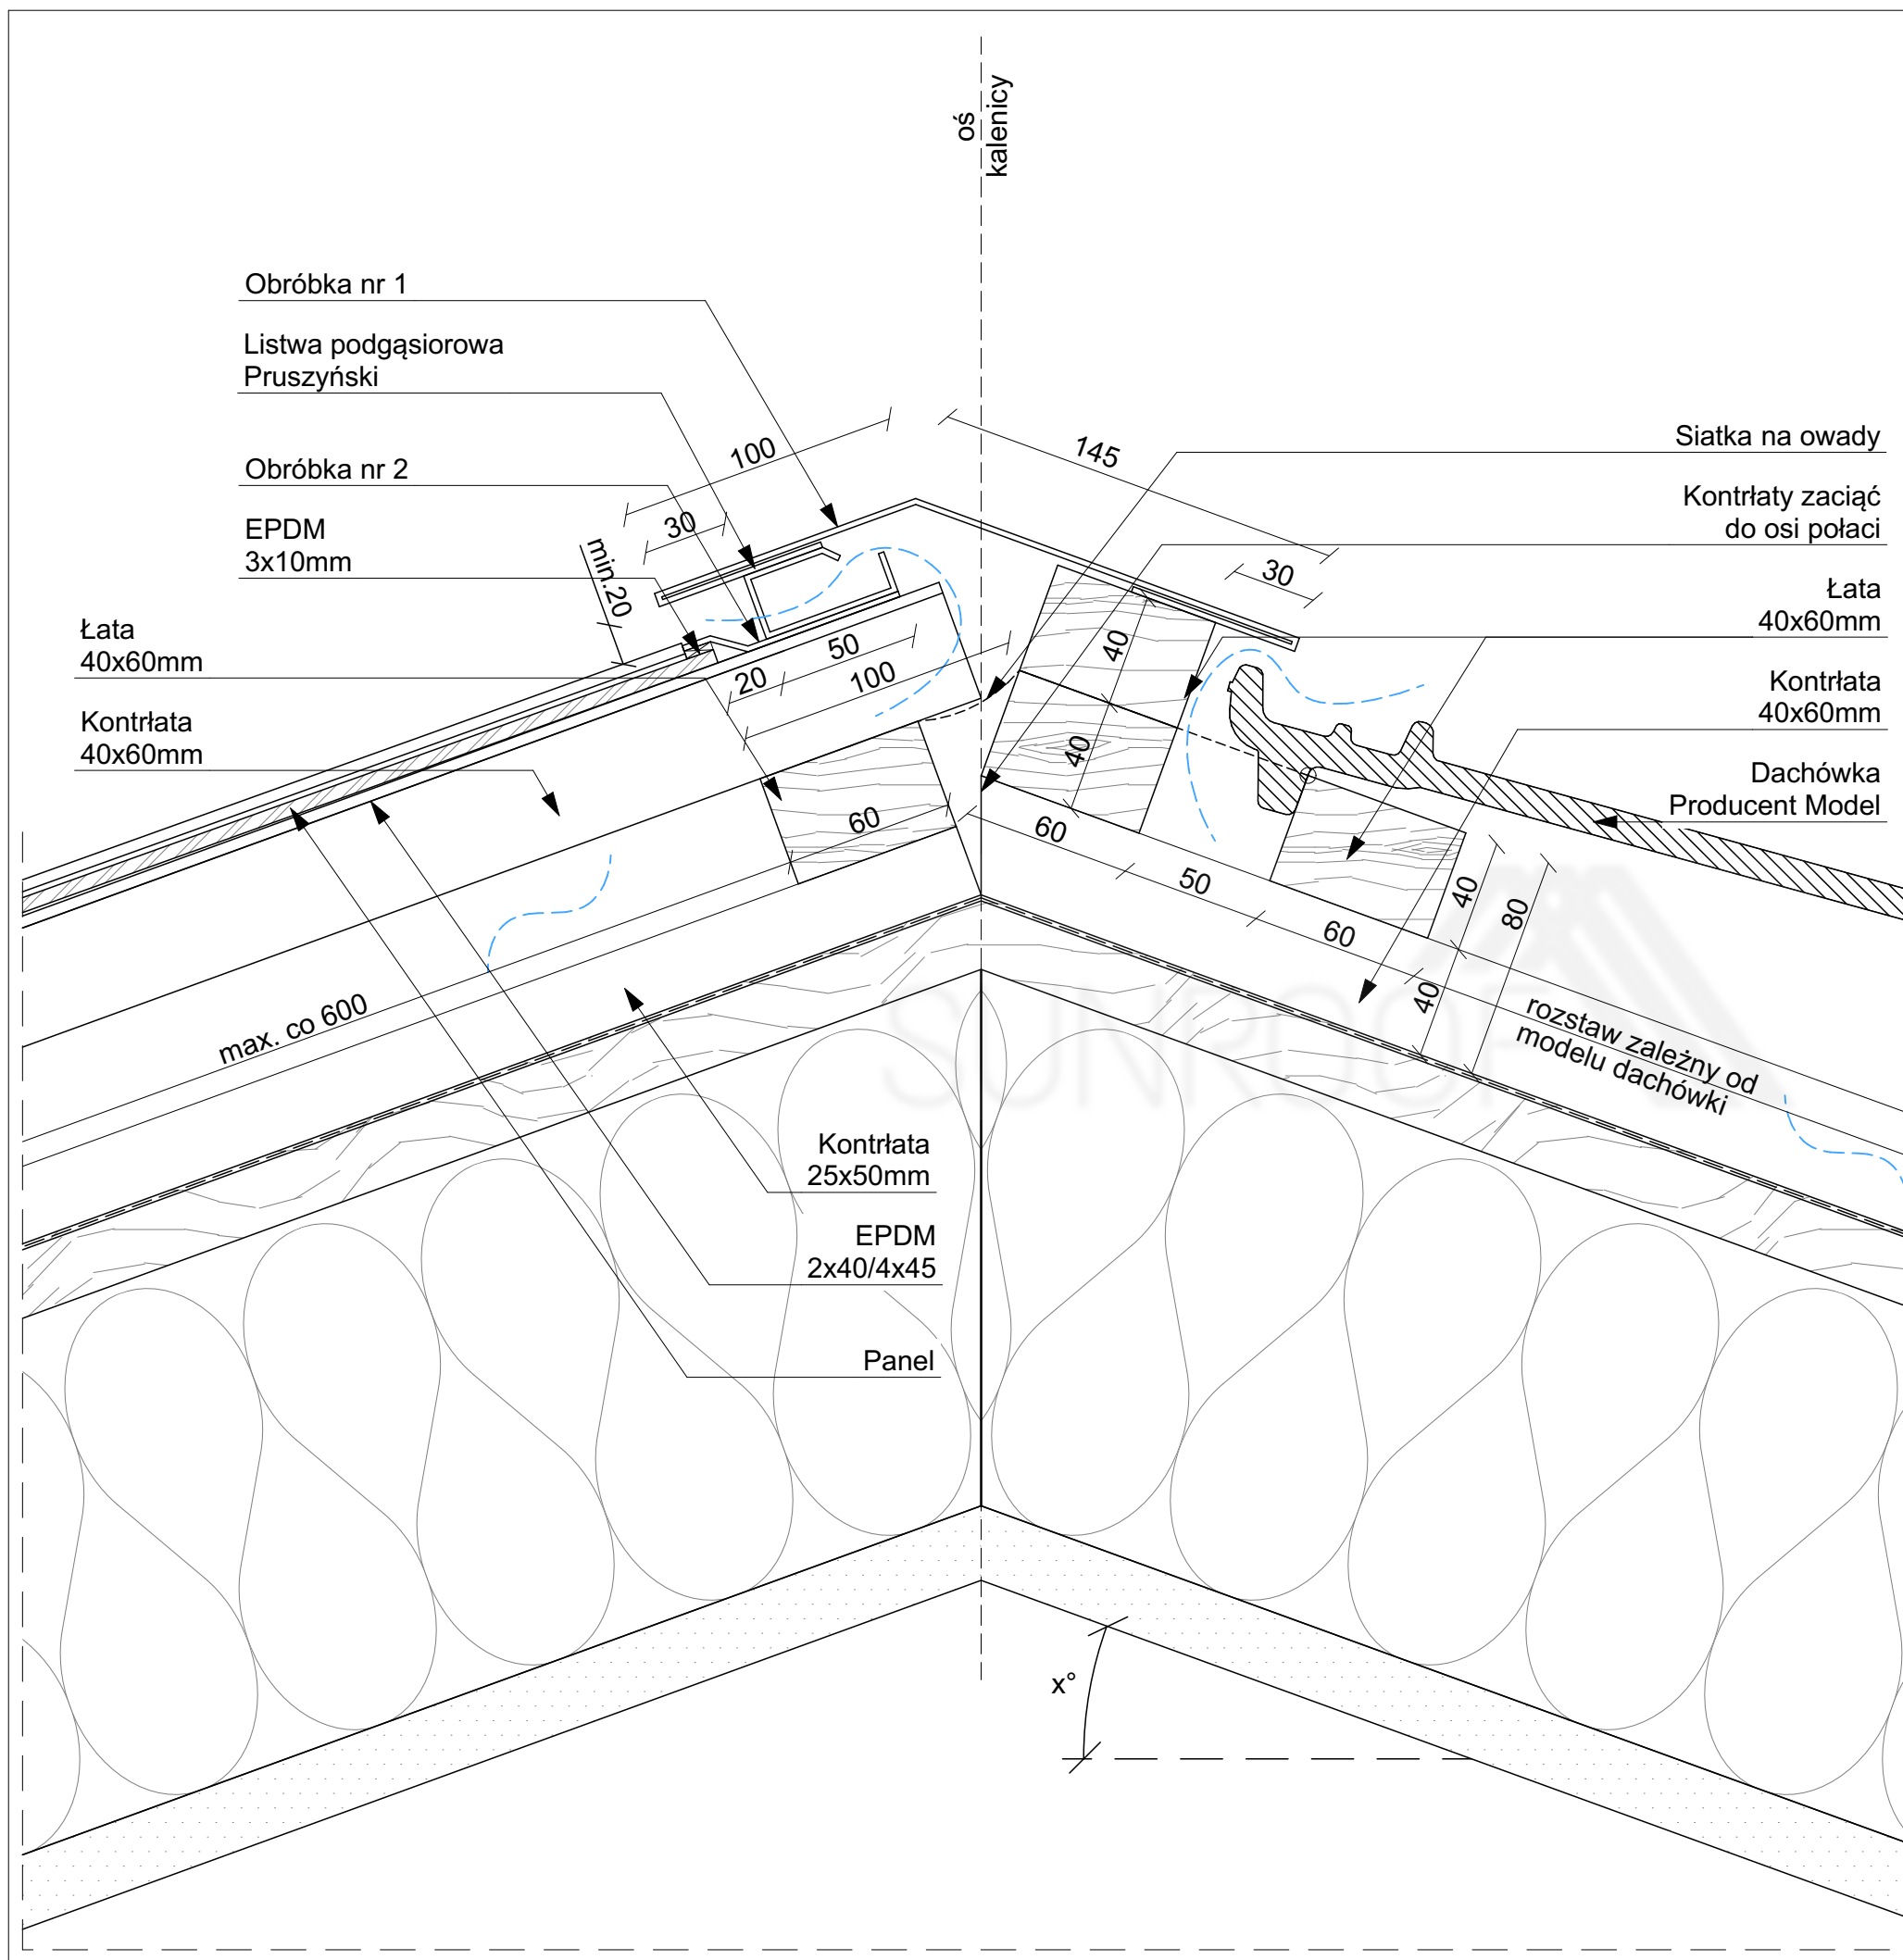


		Sunroof Technology Sp. z o. o. 90-056 Łódź, ul. Roosevelta 8 sunroof@sunroof.se NIP 7252290395 Regon 383632393 KRS 0000789666	
TEMAT:	KALENICA PANEL-DACHÓWKI		
ADRES INWESTYCJI:	TABELKA Adres inwestycji		
INWESTOR:	TABELKA Imię Nazwisko		
ADRES INWESTORA:	TABELKA Adres Inwestora		
WYKONAWCA OPRACOWANIA:	Sunroof Technology Sp. z o. o.		
OPRACOWAŁ:			PODPIS:
SKALA:	1:2,50	NR:	1.1.4
		REWIZJA:	00
Niniejsza dokumentacja stanowi własność SUNROOF TECHNOLOGY Spółka z o. o. w Łodzi. Nieuprawnione kopiowanie, przekazywanie, usuwanie bądź zmienianie którejkolwiek części dokumentacji jest zabronione i narusza autorskie prawa majątkowe właściciela, skutkując roszczeniami w stosunku do sprawcy naruszenia na podstawie ustawy z dnia 4 lutego 1994 r. o prawie autorskim i prawach pokrewnych (tj. Dz. U. 2016, poz. 666, z późn. zm.).			

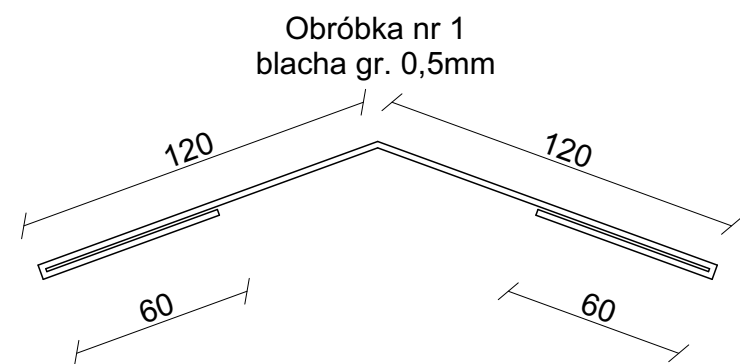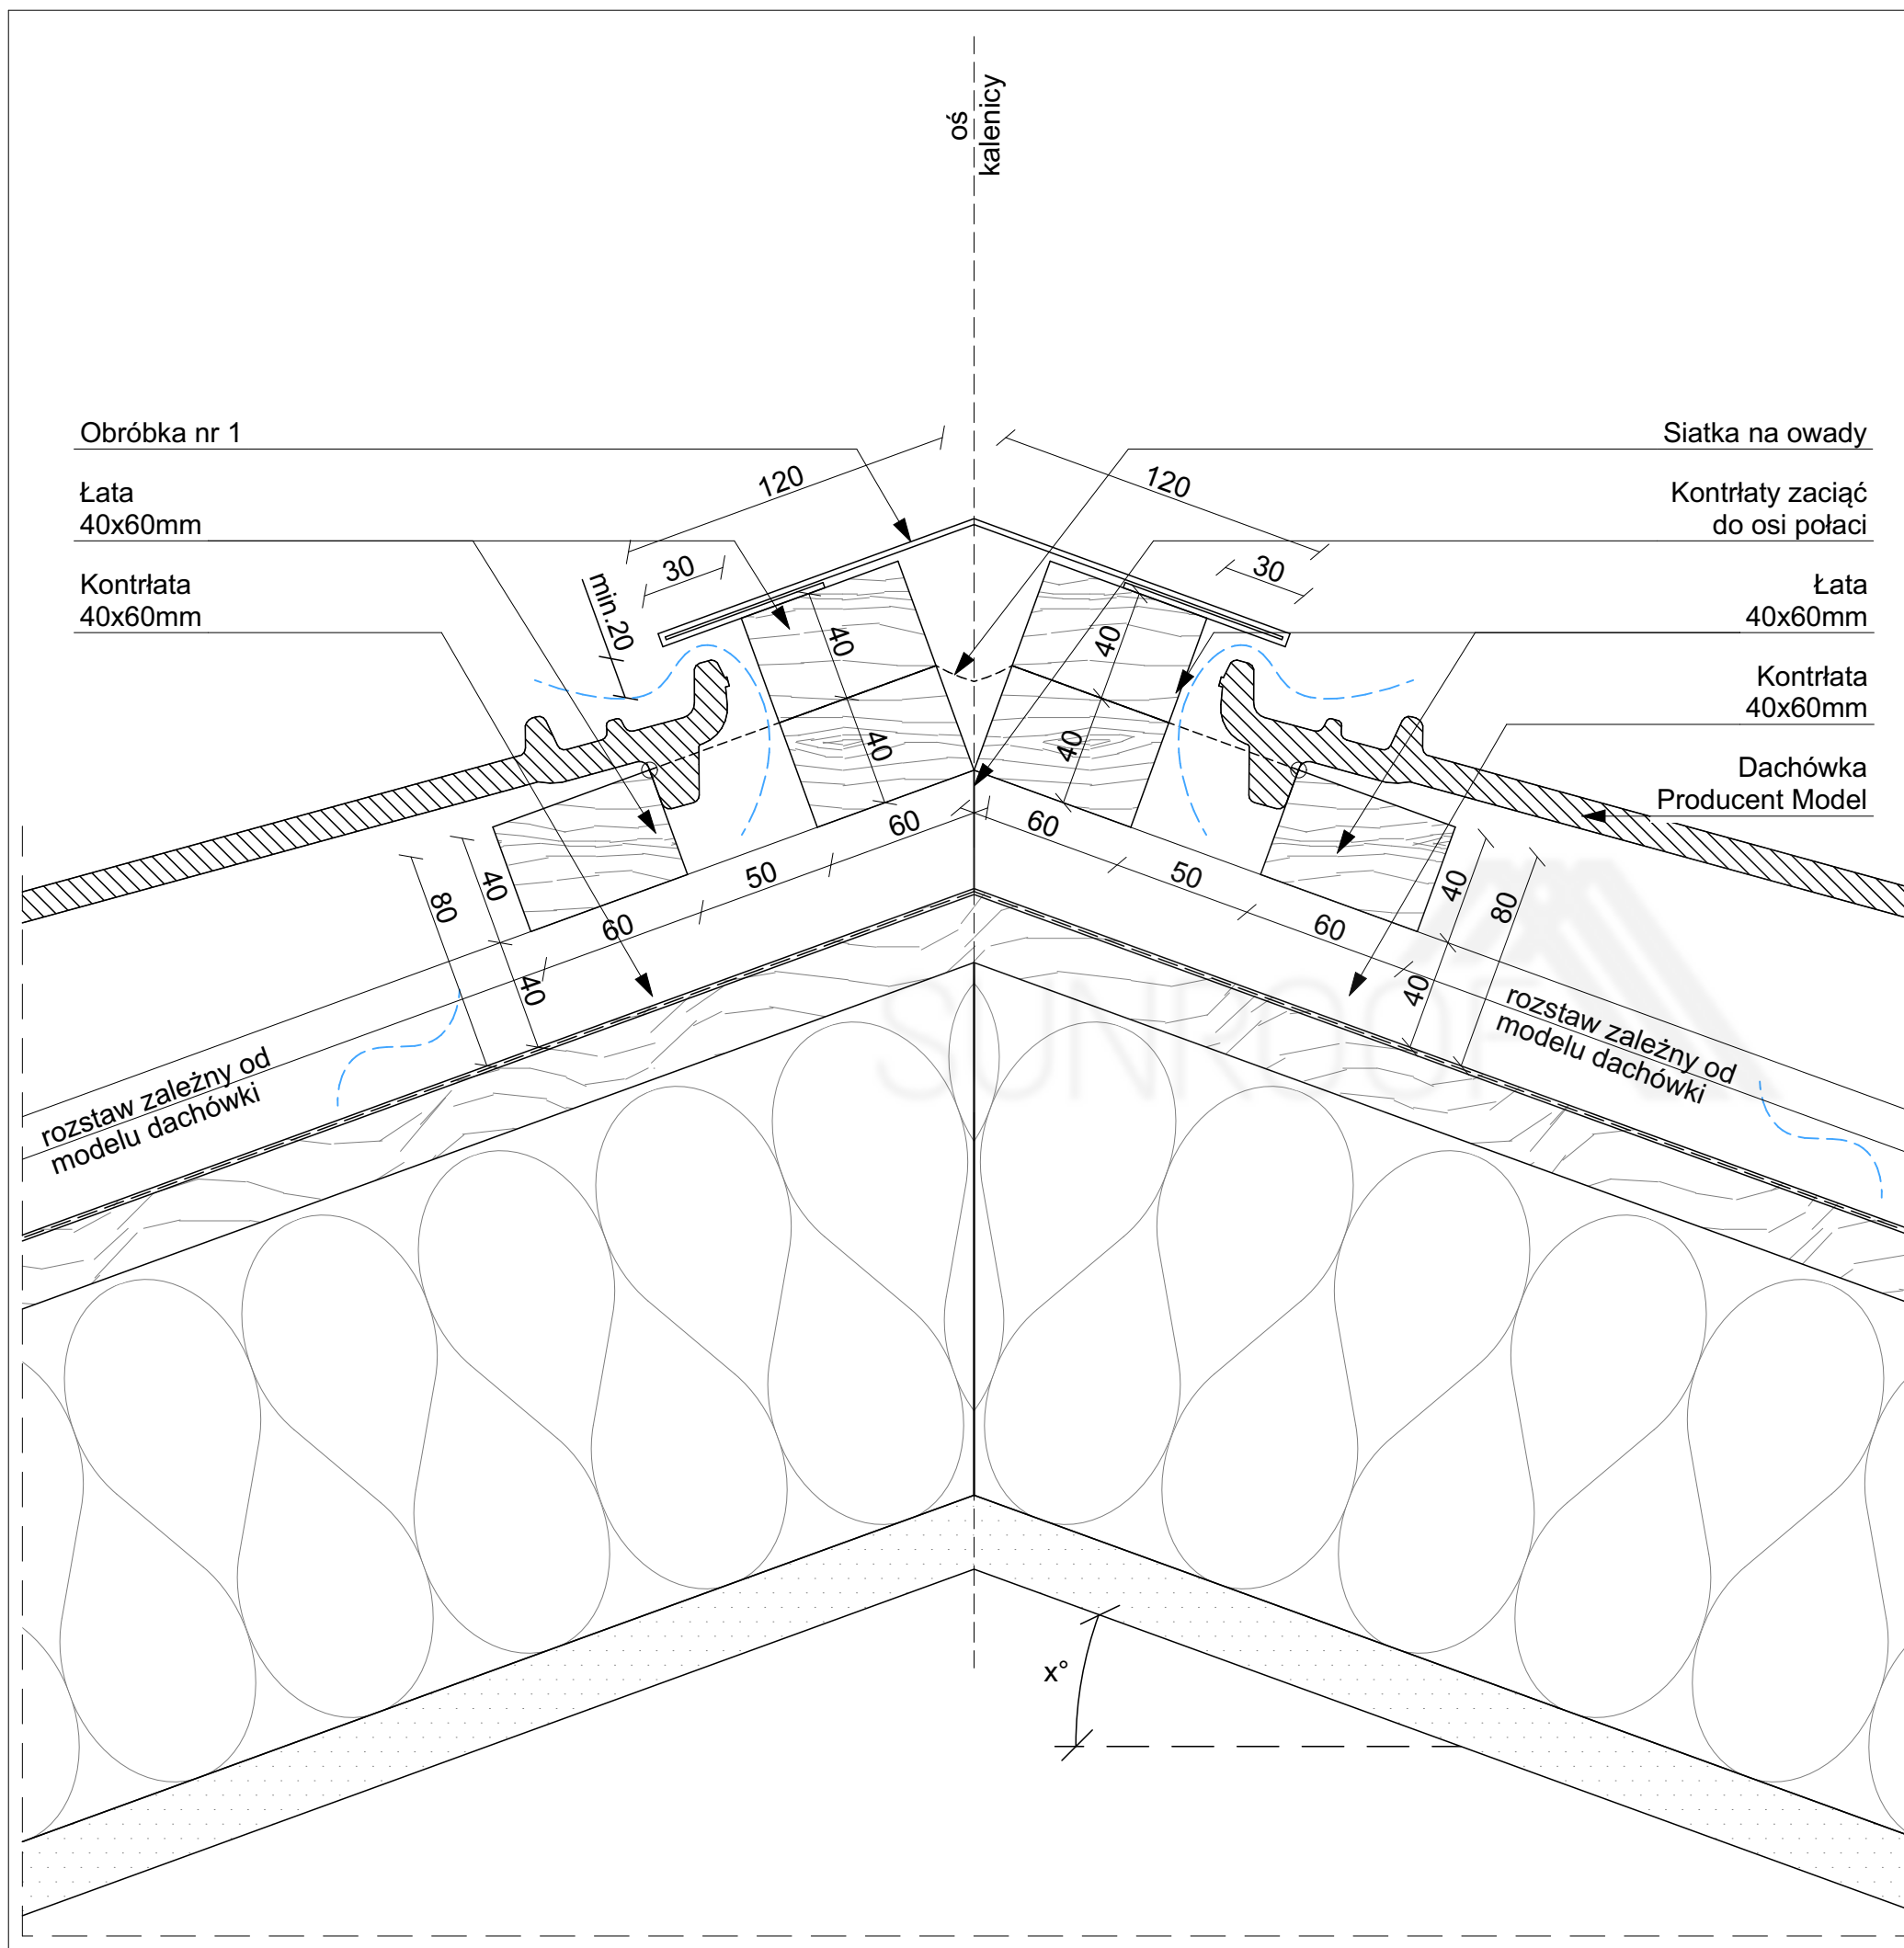

		Sunroof Technology Sp. z o. o. 90-056 Łódź, ul. Roosevelta 8 sunroof@sunroof.se NIP 7252290395 Regon 383632393 KRS 0000789666	
TEMAT:	KALENICA DACHÓWKA-DACHÓWKA		
ADRES INWESTYCJI:	TABELKA Adres inwestycji		
INWESTOR:	TABELKA Imię Nazwisko		
ADRES INWESTORA:	TABELKA Adres Inwestora		
WYKONAWCA OPRACOWANIA:	Sunroof Technology Sp. z o. o.		
OPRACOWAŁ:			PODPIS:
SKALA:	1:2,50	NR:	1.1.5
		REWIZJA:	00
Niniejsza dokumentacja stanowi własność SUNROOF TECHNOLOGY Spółka z o. o. w Łodzi. Nieuprawnione kopiowanie, przekazywanie, usuwanie bądź zmienianie którejkolwiek części dokumentacji jest zabronione i narusza autorskie prawa majątkowe właściciela, skutkując roszczeniami w stosunku do sprawcy naruszenia na podstawie ustawy z dnia 4 lutego 1994 r. o prawie autorskim i prawach pokrewnych (tj. Dz. U. 2016, poz. 666, z późn. zm.).			

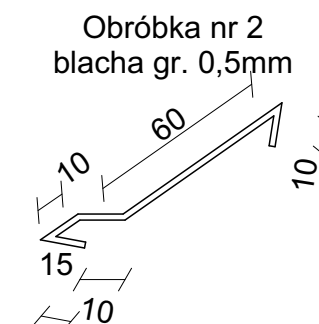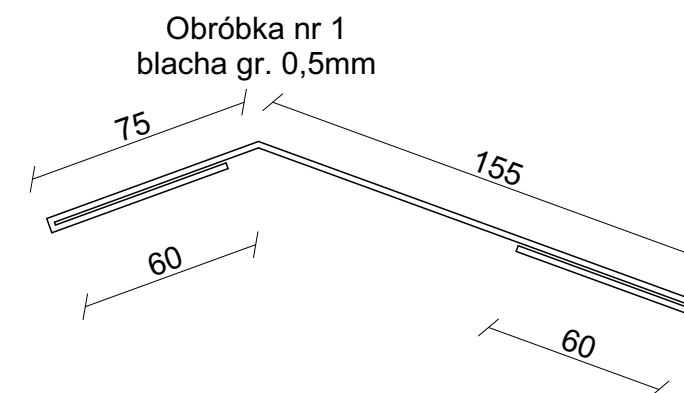
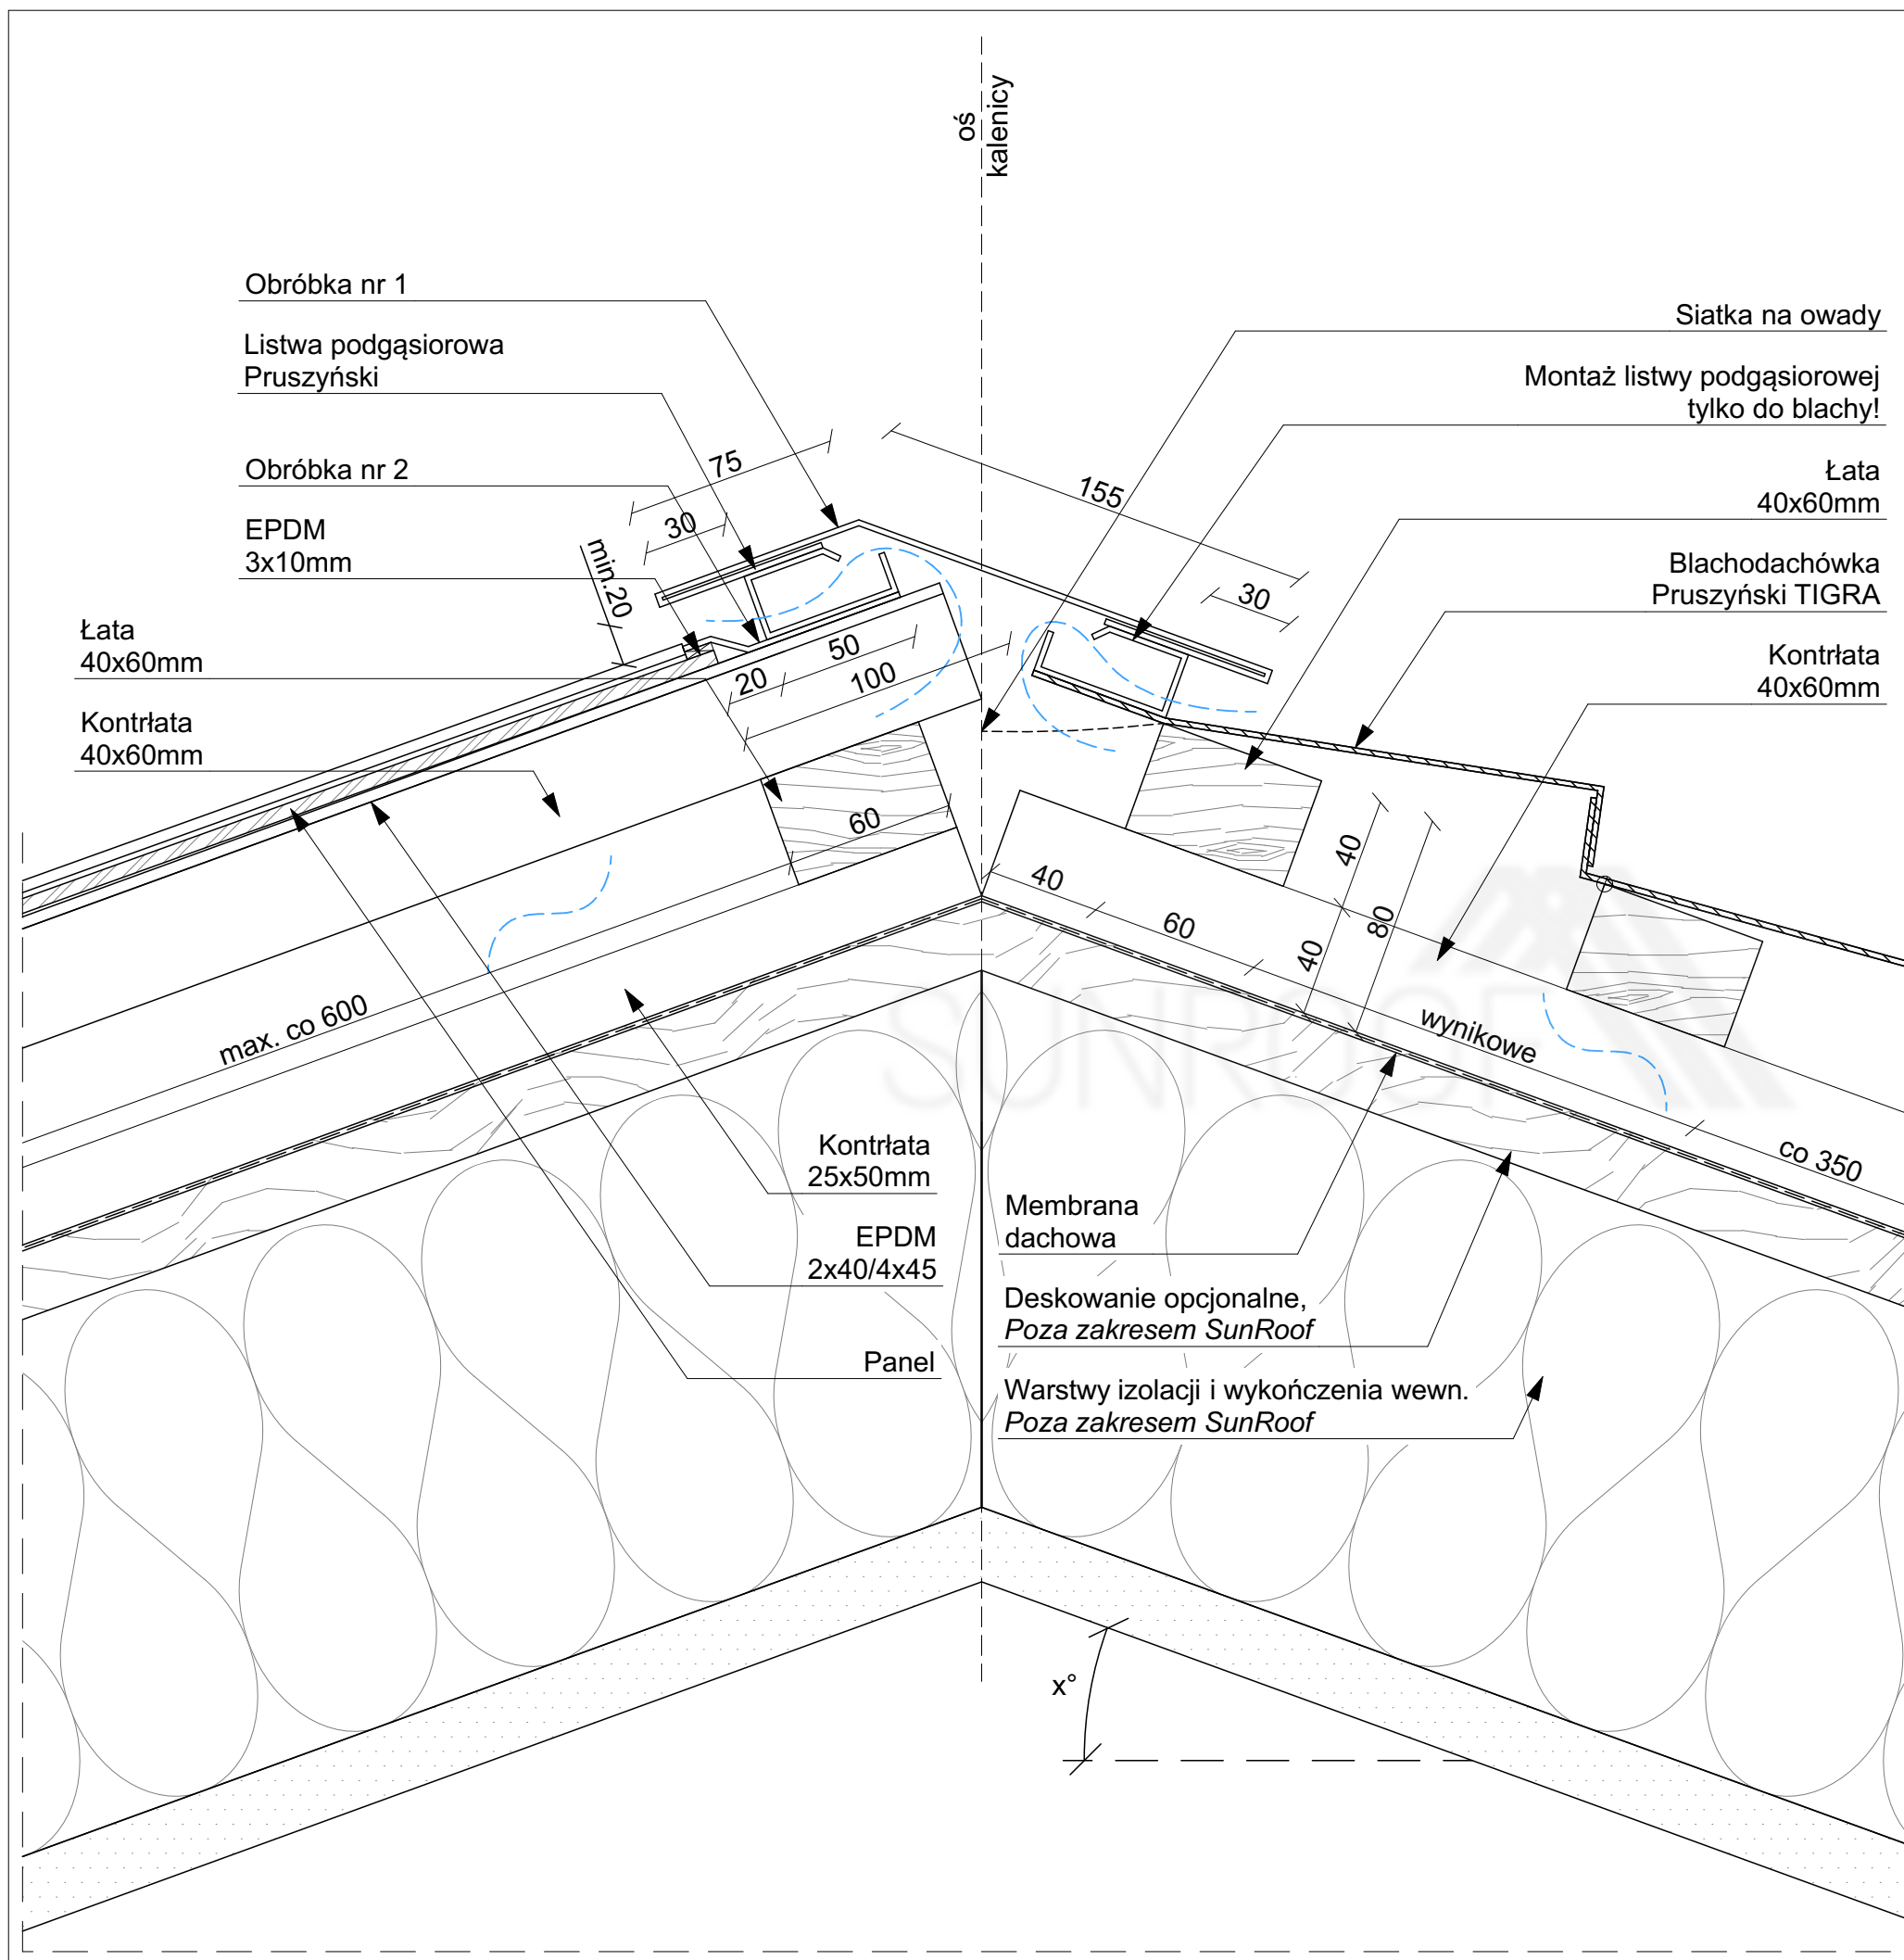



		Sunroof Technology Sp. z o. o. 90-056 Łódź, ul. Roosevelta 8 sunroof@sunroof.se NIP 7252290395 Regon 383632393 KRS 0000789666	
TEMAT:	KALENICA PANEL-TIGRA		
ADRES INWESTYCJI:	TABELKA Adres inwestycji		
INWESTOR:	TABELKA Imię Nazwisko		
ADRES INWESTORA:	TABELKA Adres Inwestora		
WYKONAWCA OPRACOWANIA:	Sunroof Technology Sp. z o. o.		
OPRACOWAŁ:			PODPIS:
SKALA:	1:2,50	NR:	1.1.6
		REWIZJA:	00

Niniejsza dokumentacja stanowi własność SUNROOF TECHNOLOGY Spółka z o. o. w Łodzi. Nieuprawnione kopiowanie, przekazywanie, usuwanie bądź zmienianie którejkolwiek części dokumentacji jest zabronione i narusza autorskie prawa majątkowe właściciela, skutkując roszczeniami w stosunku do sprawcy naruszenia na podstawie ustawy z dnia 4 lutego 1994 r. o prawie autorskim i prawach pokrewnych (tj. Dz. U. 2016, poz. 666, z późn. zm.).



str. 6



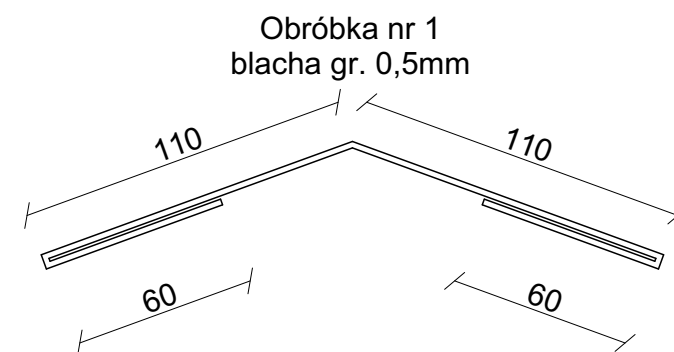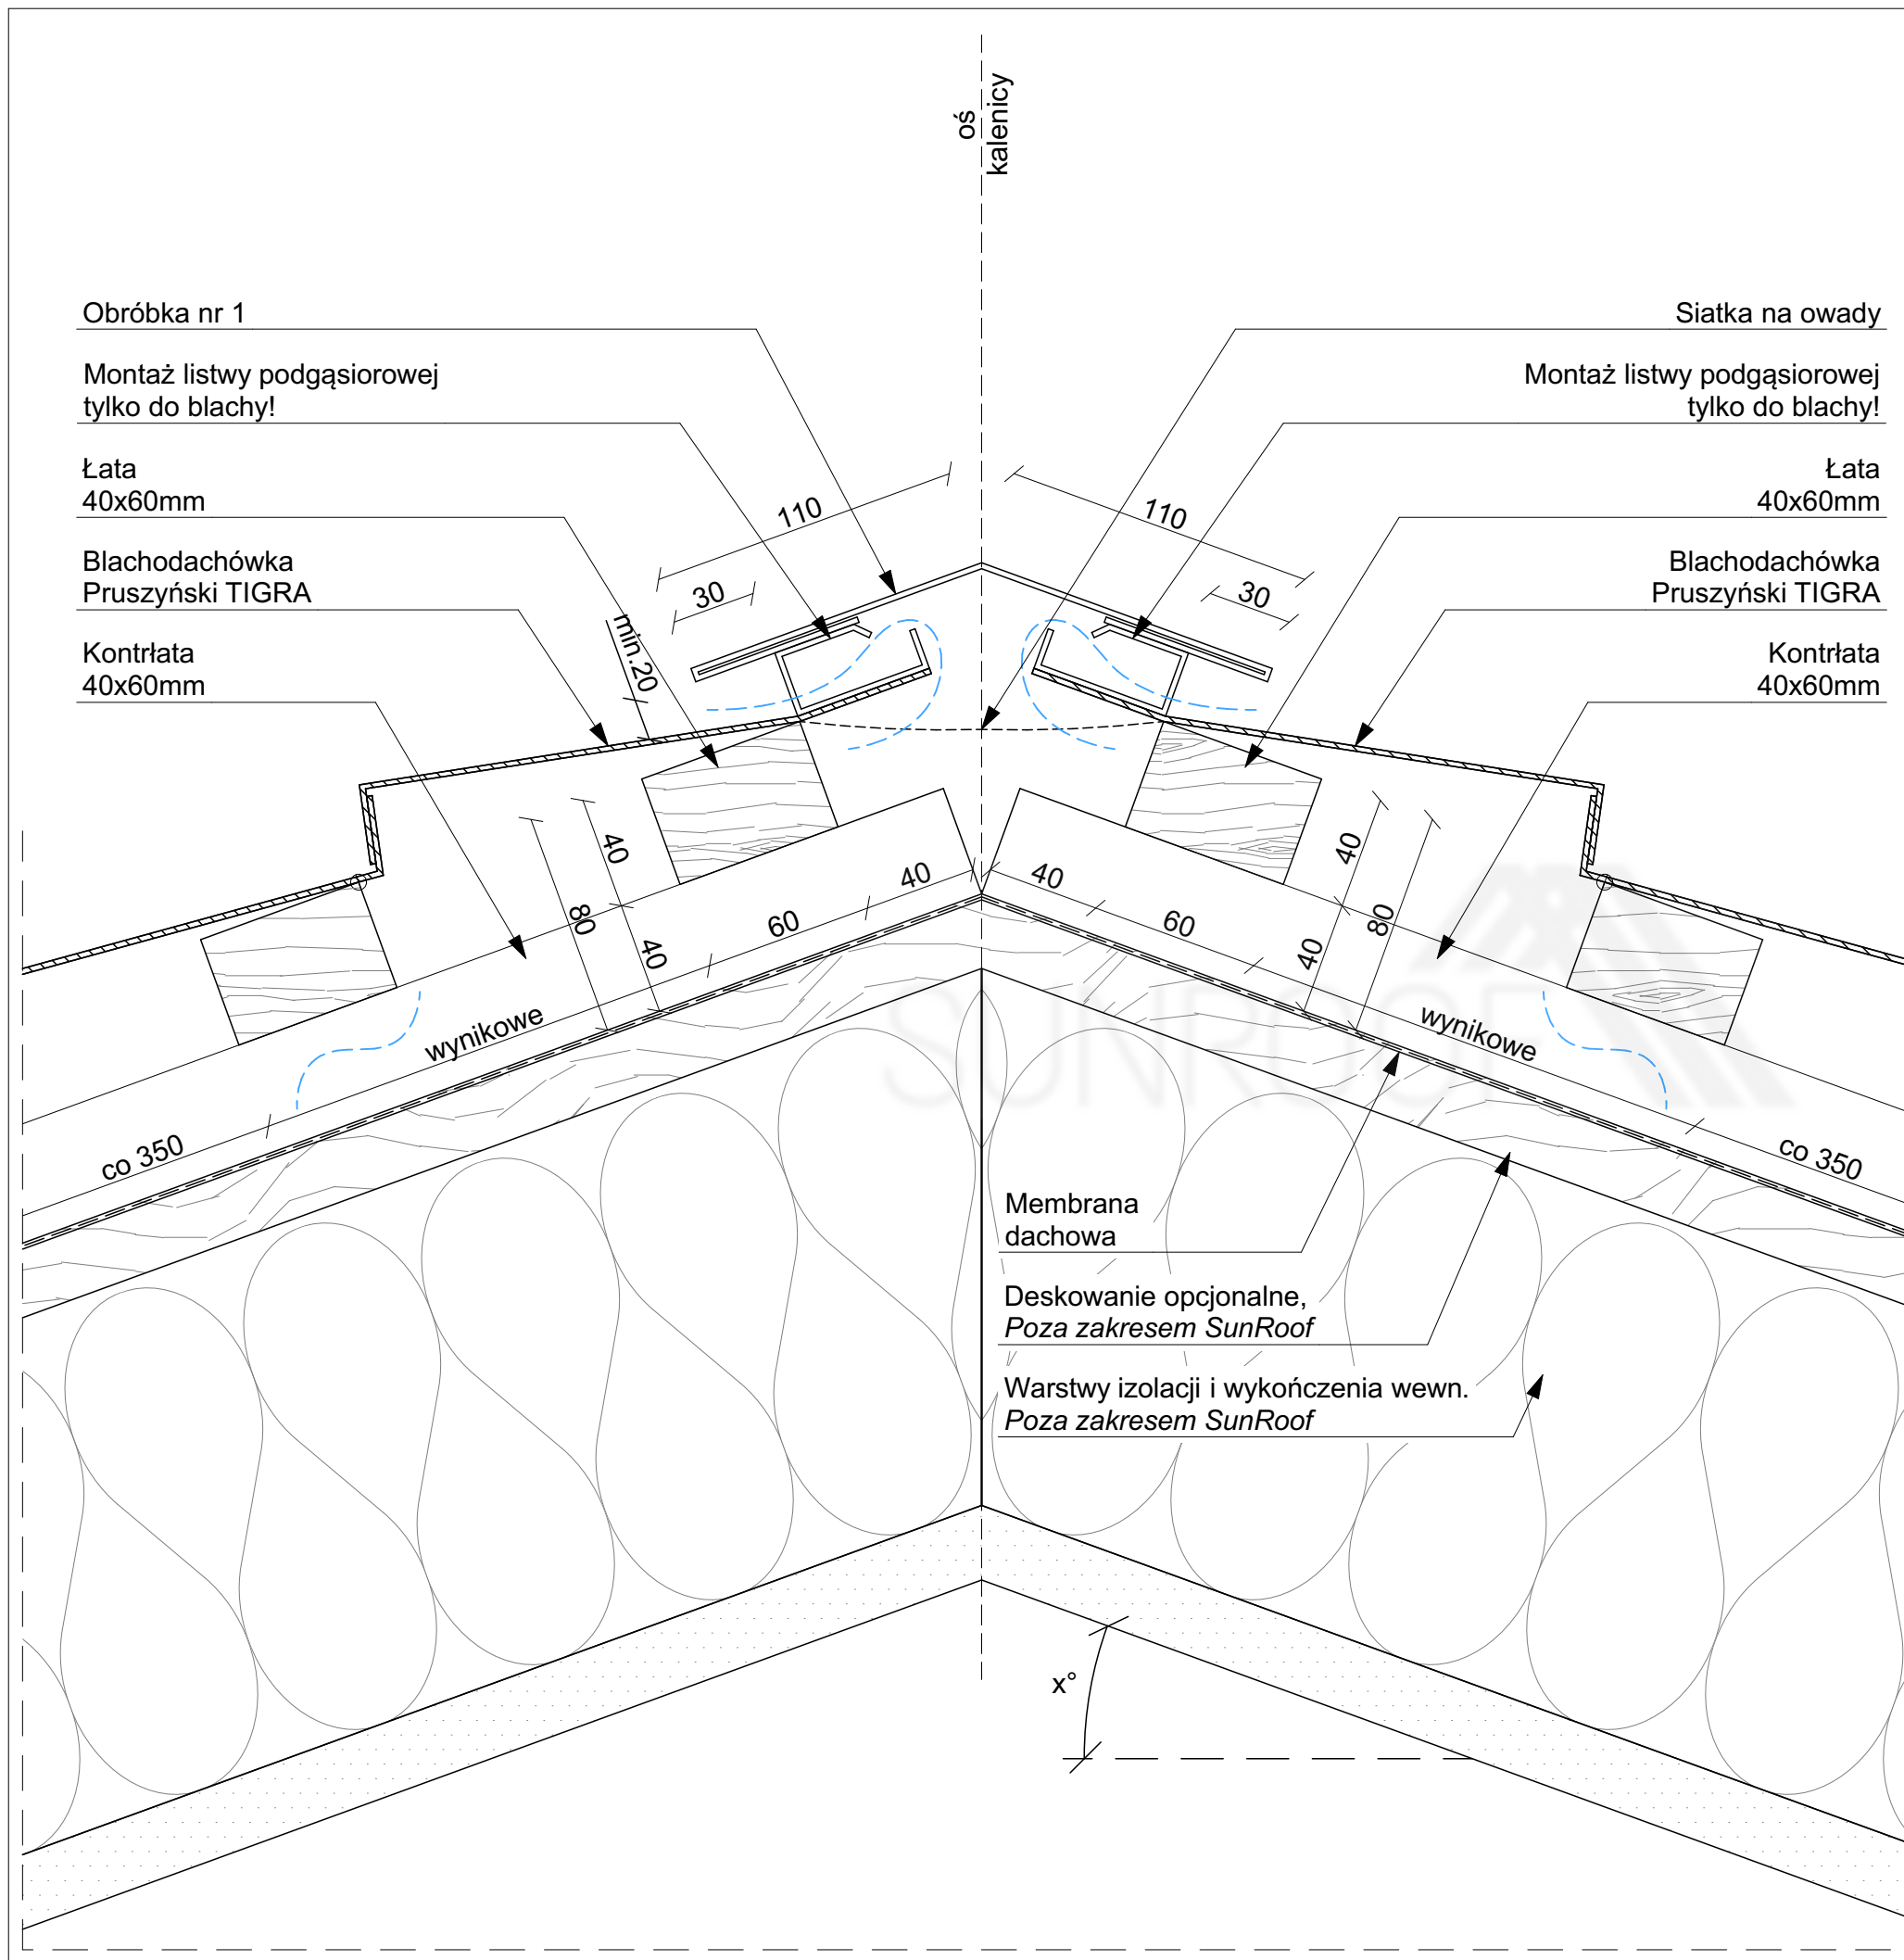


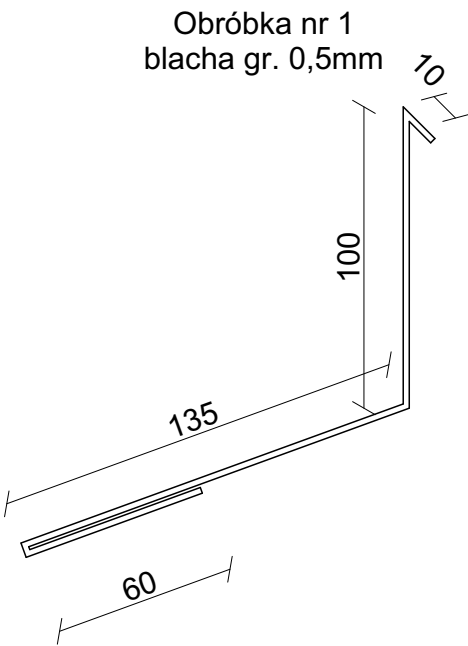
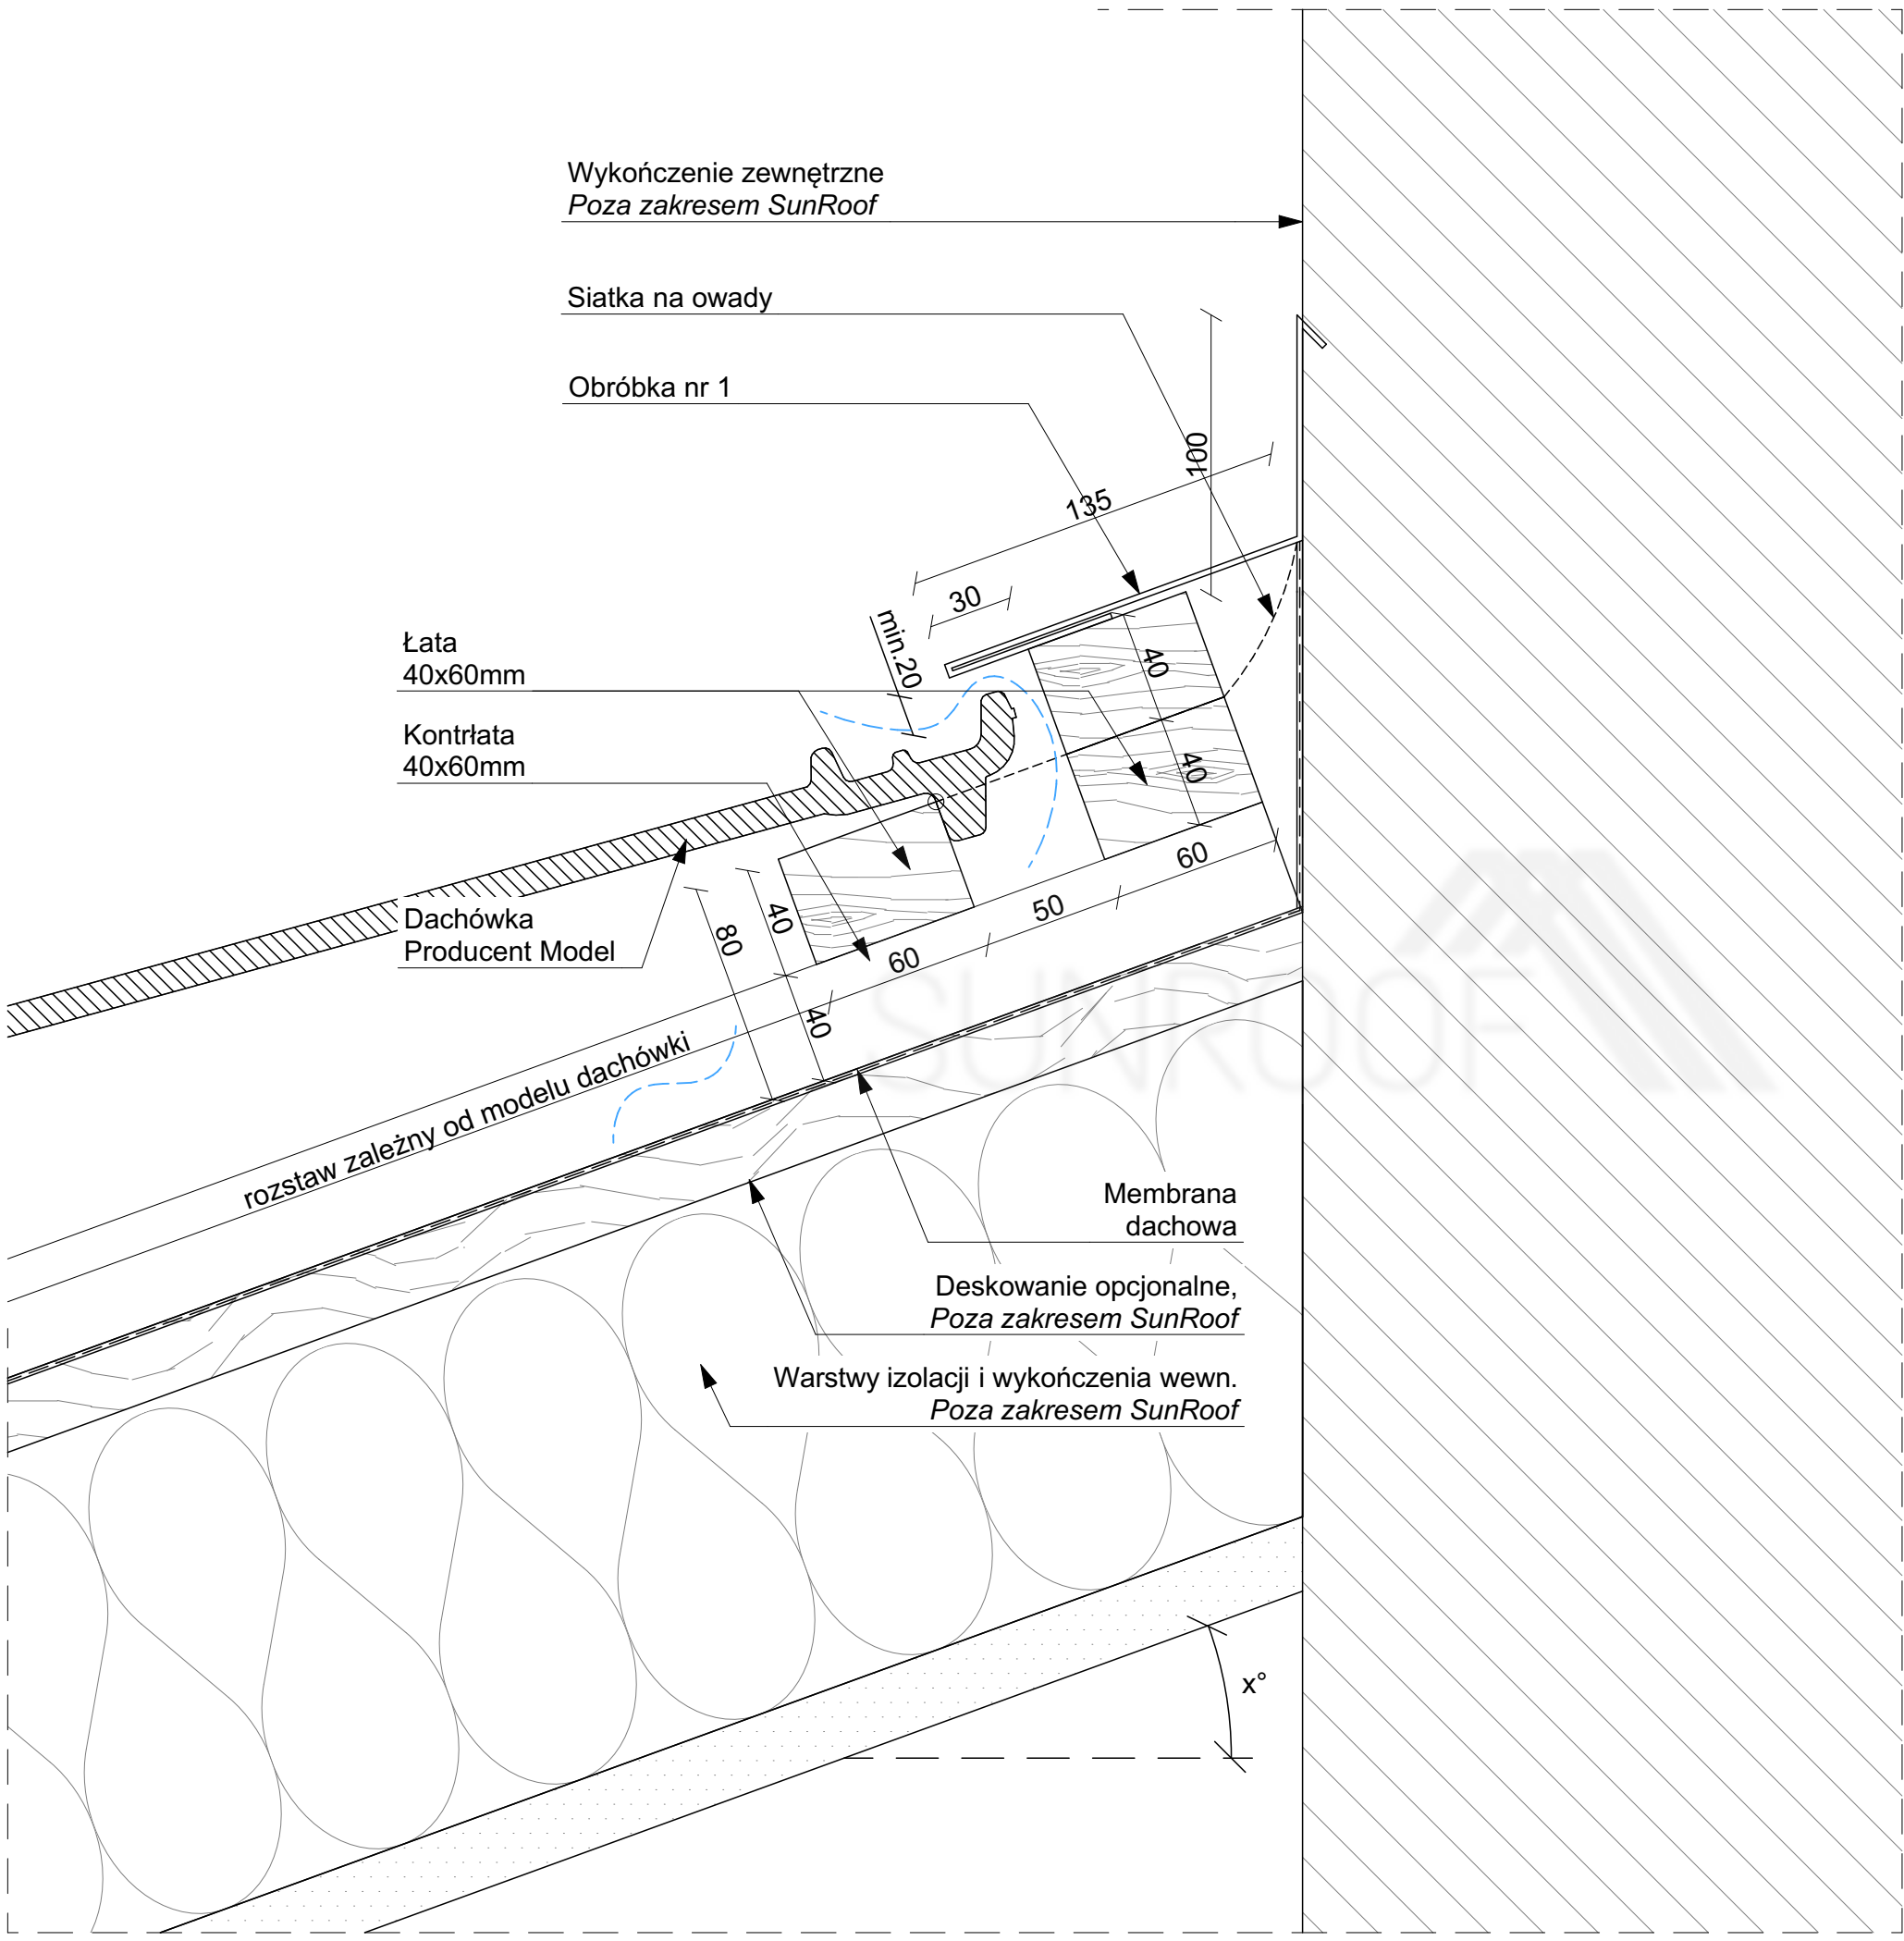
		Sunroof Technology Sp. z o. o. 90-056 Łódź, ul. Roosevelta 8 sunroof@sunroof.se NIP 7252290395 Regon 383632393 KRS 0000789666	
TEMAT:	KALENICA TIGRA-TIGRA		
ADRES INWESTYCJI:	TABELKA Adres inwestycji		
INWESTOR:	TABELKA Imię Nazwisko		
ADRES INWESTORA:	TABELKA Adres Inwestora		
WYKONAWCA OPRACOWANIA:	Sunroof Technology Sp. z o. o.		
OPRACOWAŁ:			PODPIS:
SKALA:	1:2,50	NR:	1.1.7
		REWIZJA:	00
Niniejsza dokumentacja stanowi własność SUNROOF TECHNOLOGY Spółka z o. o. w Łodzi. Nieuprawnione kopiowanie, przekazywanie, usuwanie bądź zmienianie którejkolwiek części dokumentacji jest zabronione i narusza autorskie prawa majątkowe właściciela, skutkując roszczeniami w stosunku do sprawcy naruszenia na podstawie ustawy z dnia 4 lutego 1994 r. o prawie autorskim i prawach pokrewnych (tj. Dz. U. 2016, poz. 666, z późn. zm.).			



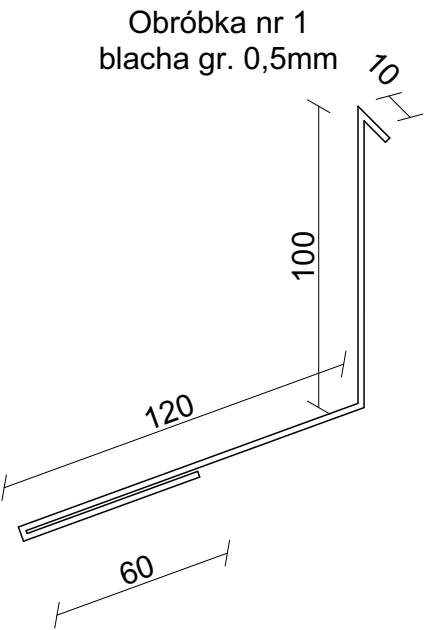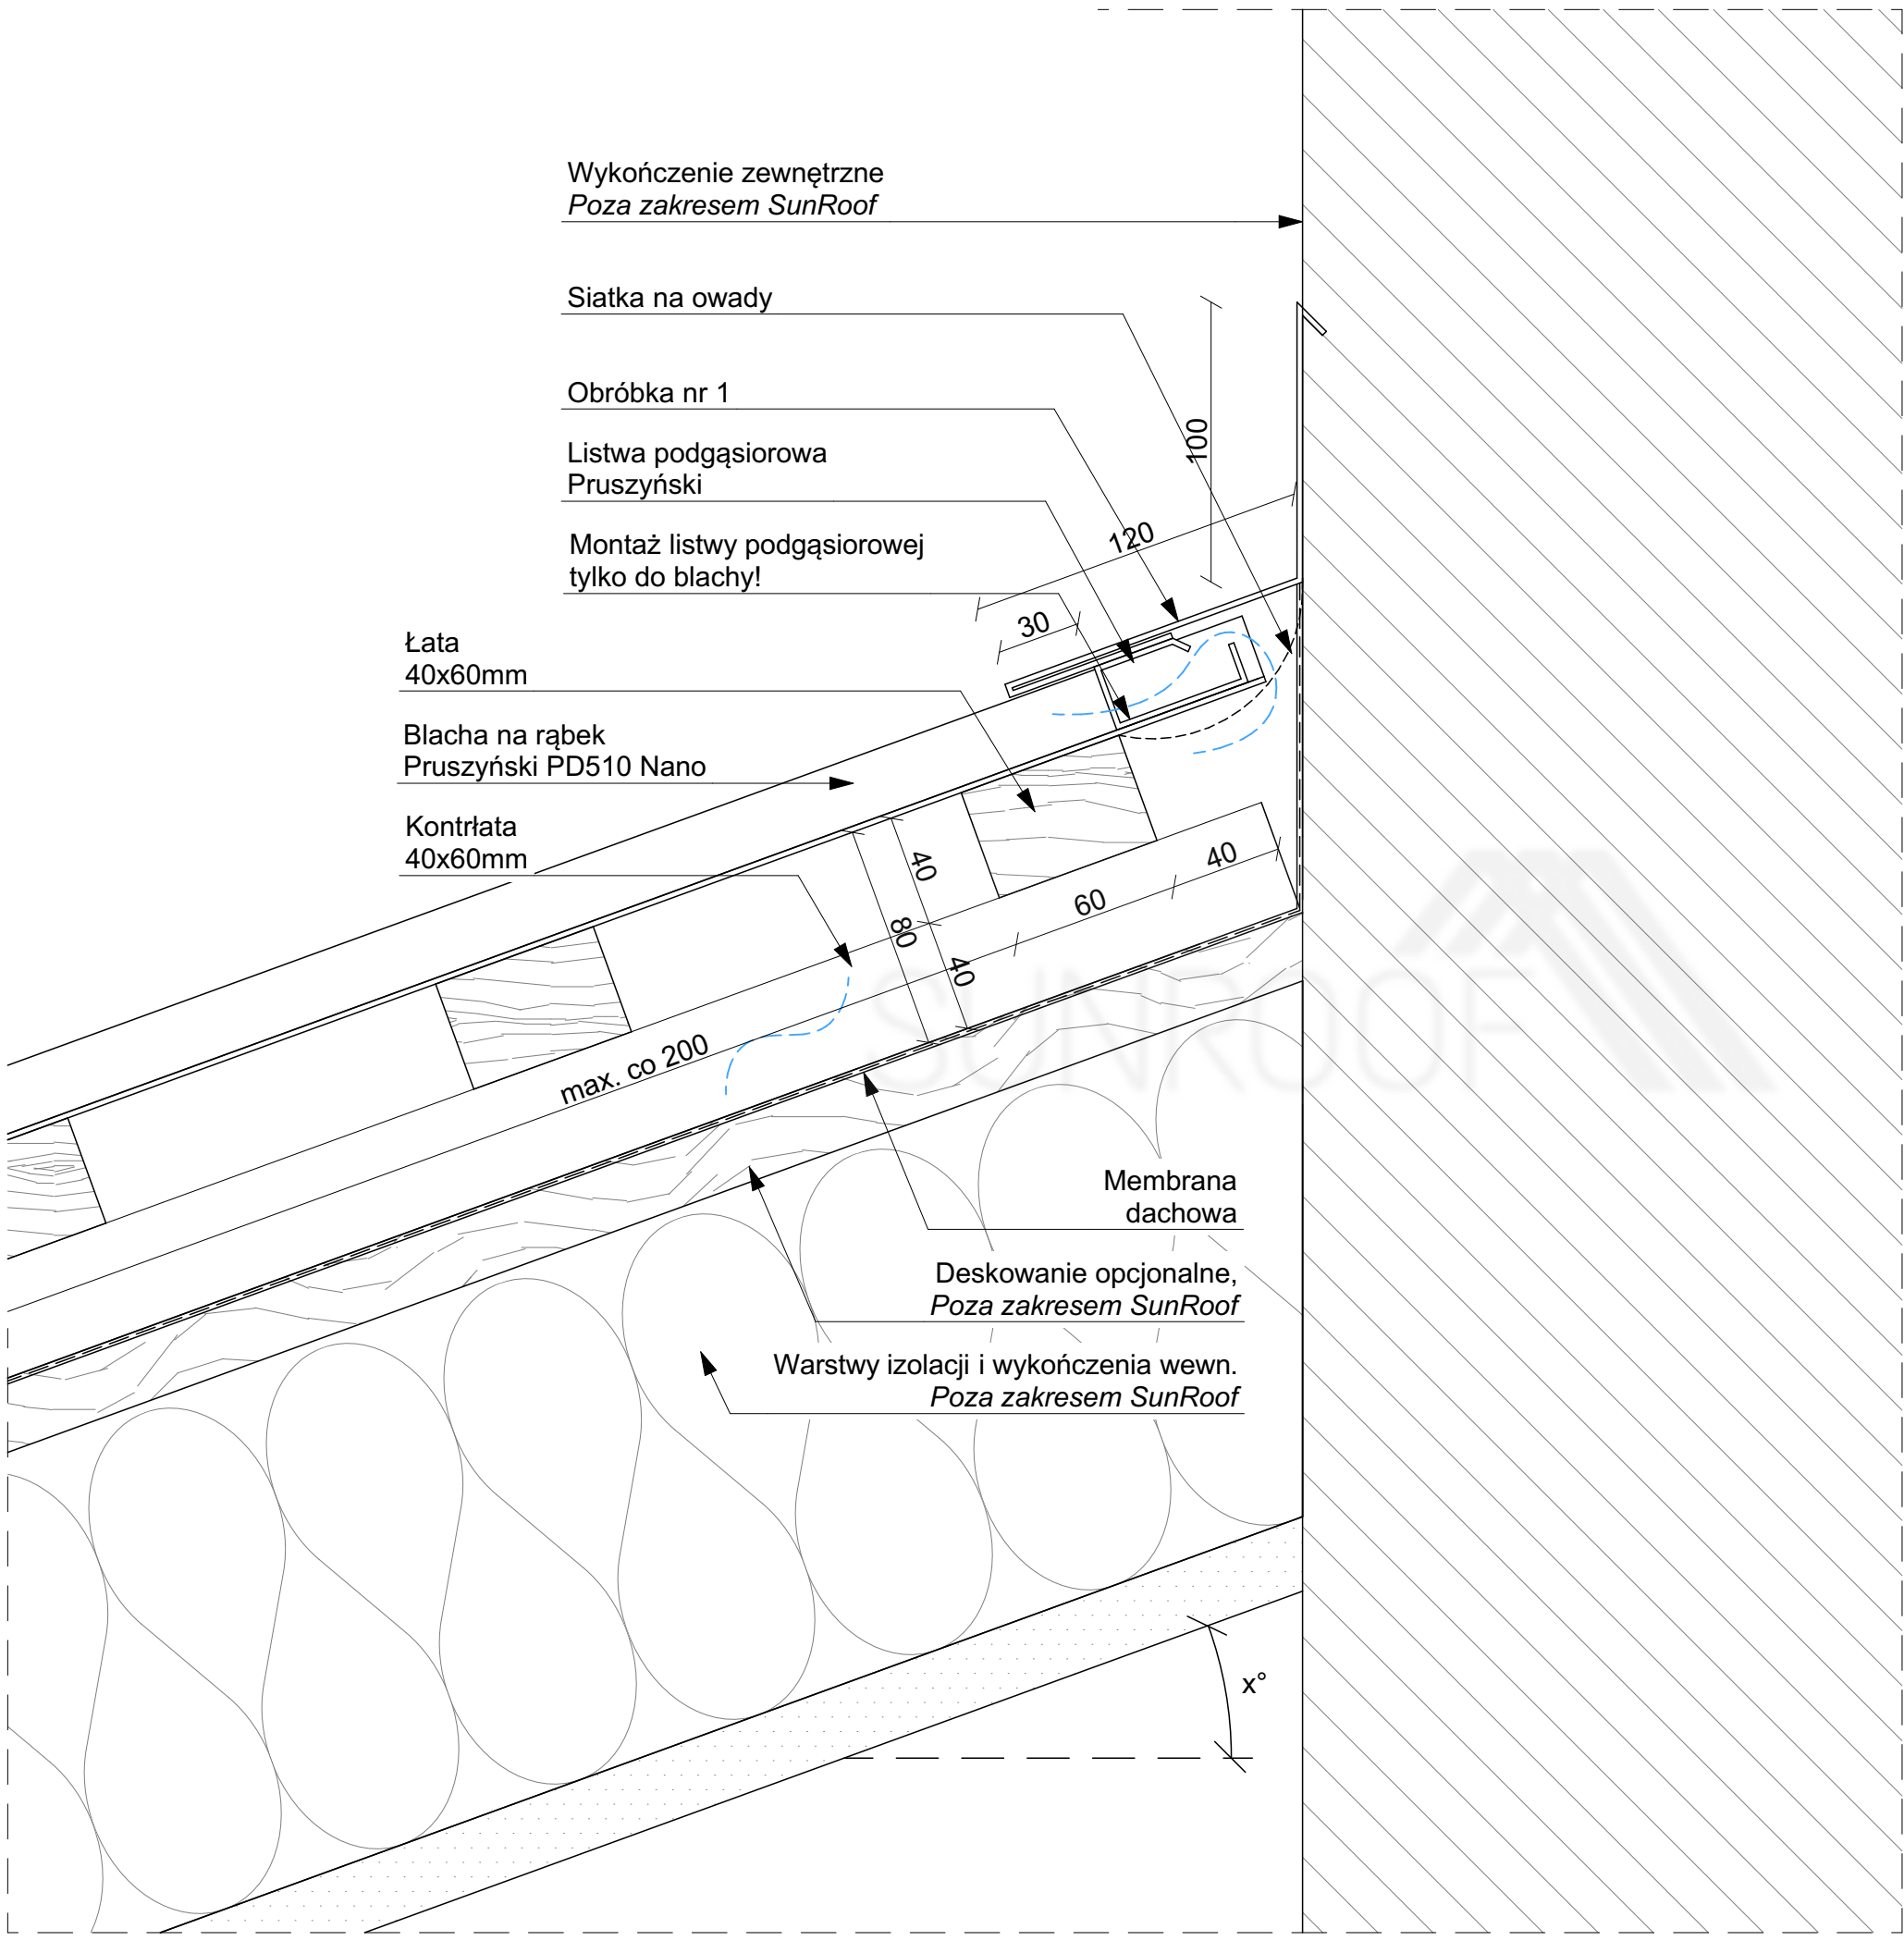

		Sunroof Technology Sp. z o. o. 90-056 Łódź, ul. Roosevelta 8 sunroof@sunroof.se NIP 7252290395 Regon 383632393 KRS 0000789666	
TEMAT:	KALENICA PRZY ŚCIANIE RĄBEK		
ADRES INWESTYCJI:	TABELKA Adres inwestycji		
INWESTOR:	TABELKA Imię Nazwisko		
ADRES INWESTORA:	TABELKA Adres Inwestora		
WYKONAWCA OPRACOWANIA:	Sunroof Technology Sp. z o. o.		
OPRACOWAŁ:			PODPIS:
SKALA:	1:2,50	NR:	1.1.9
		REWIZJA:	00

Niniejsza dokumentacja stanowi własność SUNROOF TECHNOLOGY Spółka z o. o. w Łodzi. Nieuprawnione kopiowanie, przekazywanie, usuwanie bądź zmienianie którejkolwiek części dokumentacji jest zabronione i narusza autorskie prawa majątkowe właściciela, skutkując roszczeniami w stosunku do sprawcy naruszenia na podstawie ustawy z dnia 4 lutego 1994 r. o prawie autorskim i prawach pokrewnych (tj. Dz. U. 2016, poz. 666, z późn. zm.).





Sunroof Technology Sp. z o. o.  
90-056 Łódź, ul. Roosevelta 8  
sunroof@sunroof.se  
NIP 7252290395  
Regon 383632393  
KRS 0000789666

TEMAT:	KALENICA PRZY ŚCIANIE DACHÓWKA		
ADRES INWESTYCJI:	TABELKA Adres inwestycji		
INWESTOR:	TABELKA Imię Nazwisko		
ADRES INWESTORA:	TABELKA Adres Inwestora		
WYKONAWCA OPRACOWANIA:	Sunroof Technology Sp. z o. o.		
OPRACOWAŁ:			PODPIS:
SKALA: 1:2,50	NR: 1.1.10	REWIZJA: 00	

Niniejsza dokumentacja stanowi własność SUNROOF TECHNOLOGY Spółka z o. o. w Łodzi. Nieuprawnione kopiowanie, przekazywanie, usuwanie bądź zmienianie którejkolwiek części dokumentacji jest zabronione i narusza autorskie prawa majątkowe właściciela, skutkując roszczeniami w stosunku do sprawcy naruszenia na podstawie ustawy z dnia 4 lutego 1994 r. o prawie autorskim i prawach pokrewnych (tj. Dz. U. 2016, poz. 666, z późn. zm.).





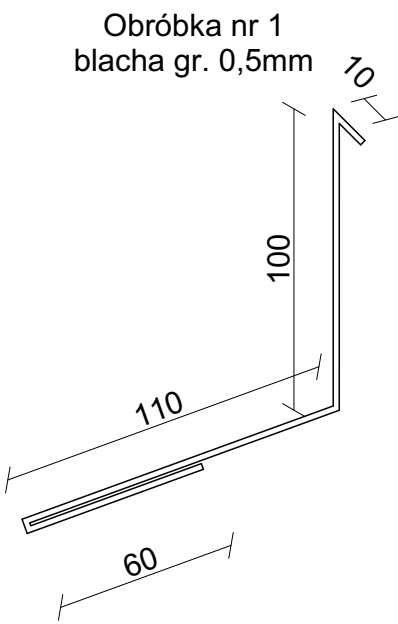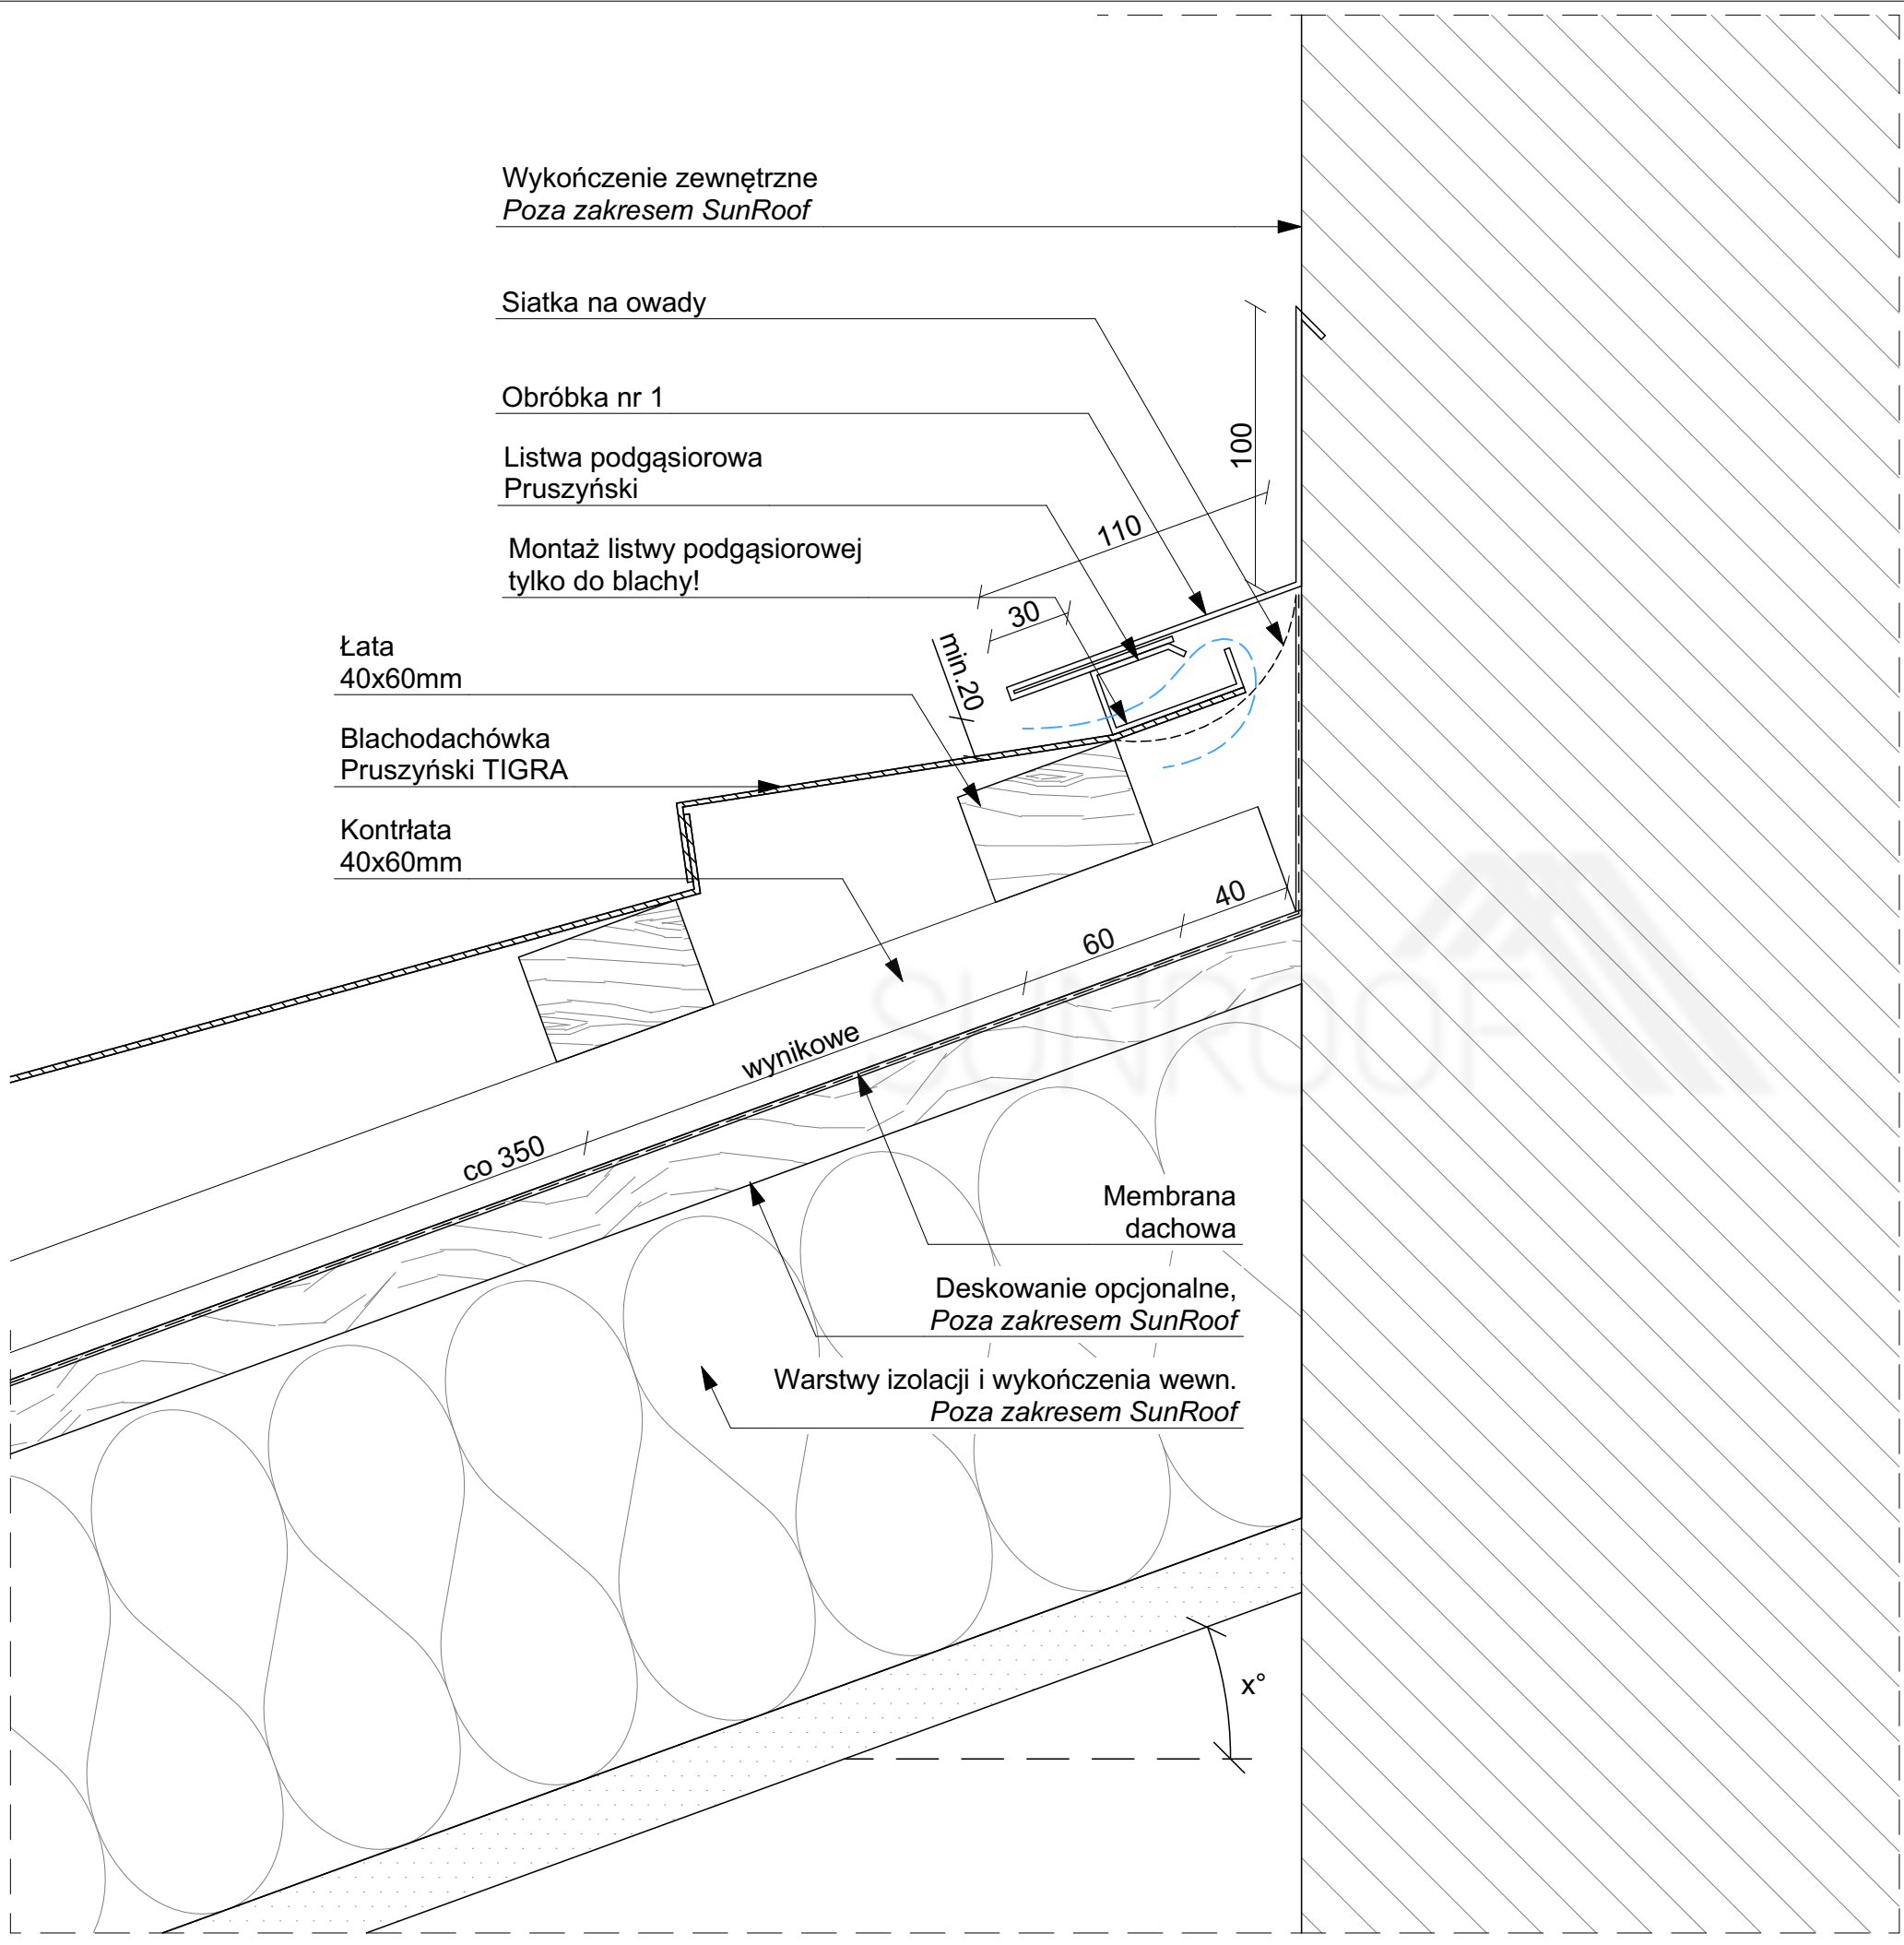

Sunroof Technology Sp. z o. o.  
90-056 Łódź, ul. Roosevelta 8  
sunroof@sunroof.se  
NIP 7252290395  
Regon 383632393  
KRS 0000789666

TEMAT:	KALENICA PRZY ŚCIANIE TIGRA		
ADRES INWESTYCJI:	TABELKA Adres inwestycji		
INWESTOR:	TABELKA Imię Nazwisko		
ADRES INWESTORA:	TABELKA Adres Inwestora		
WYKONAWCA OPRACOWANIA:	Sunroof Technology Sp. z o. o.		
OPRACOWAŁ:			PODPIS:
SKALA: 1:2,50	NR: 1.1.11	REWIZJA: 00	

Niniejsza dokumentacja stanowi własność SUNROOF TECHNOLOGY Spółka z o. o. w Łodzi. Nieuprawnione kopiowanie, przekazywanie, usuwanie bądź zmienianie którejkolwiek części dokumentacji jest zabronione i narusza autorskie prawa majątkowe właściciela, skutkując roszczeniami w stosunku do sprawcy naruszenia na podstawie ustawy z dnia 4 lutego 1994 r. o prawie autorskim i prawach pokrewnych (tj. Dz. U. 2016, poz. 666, z późn. zm.).

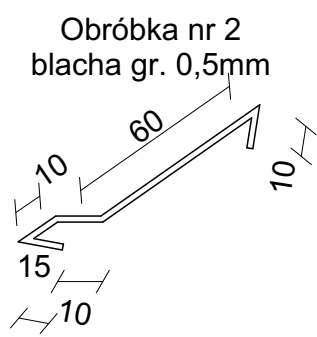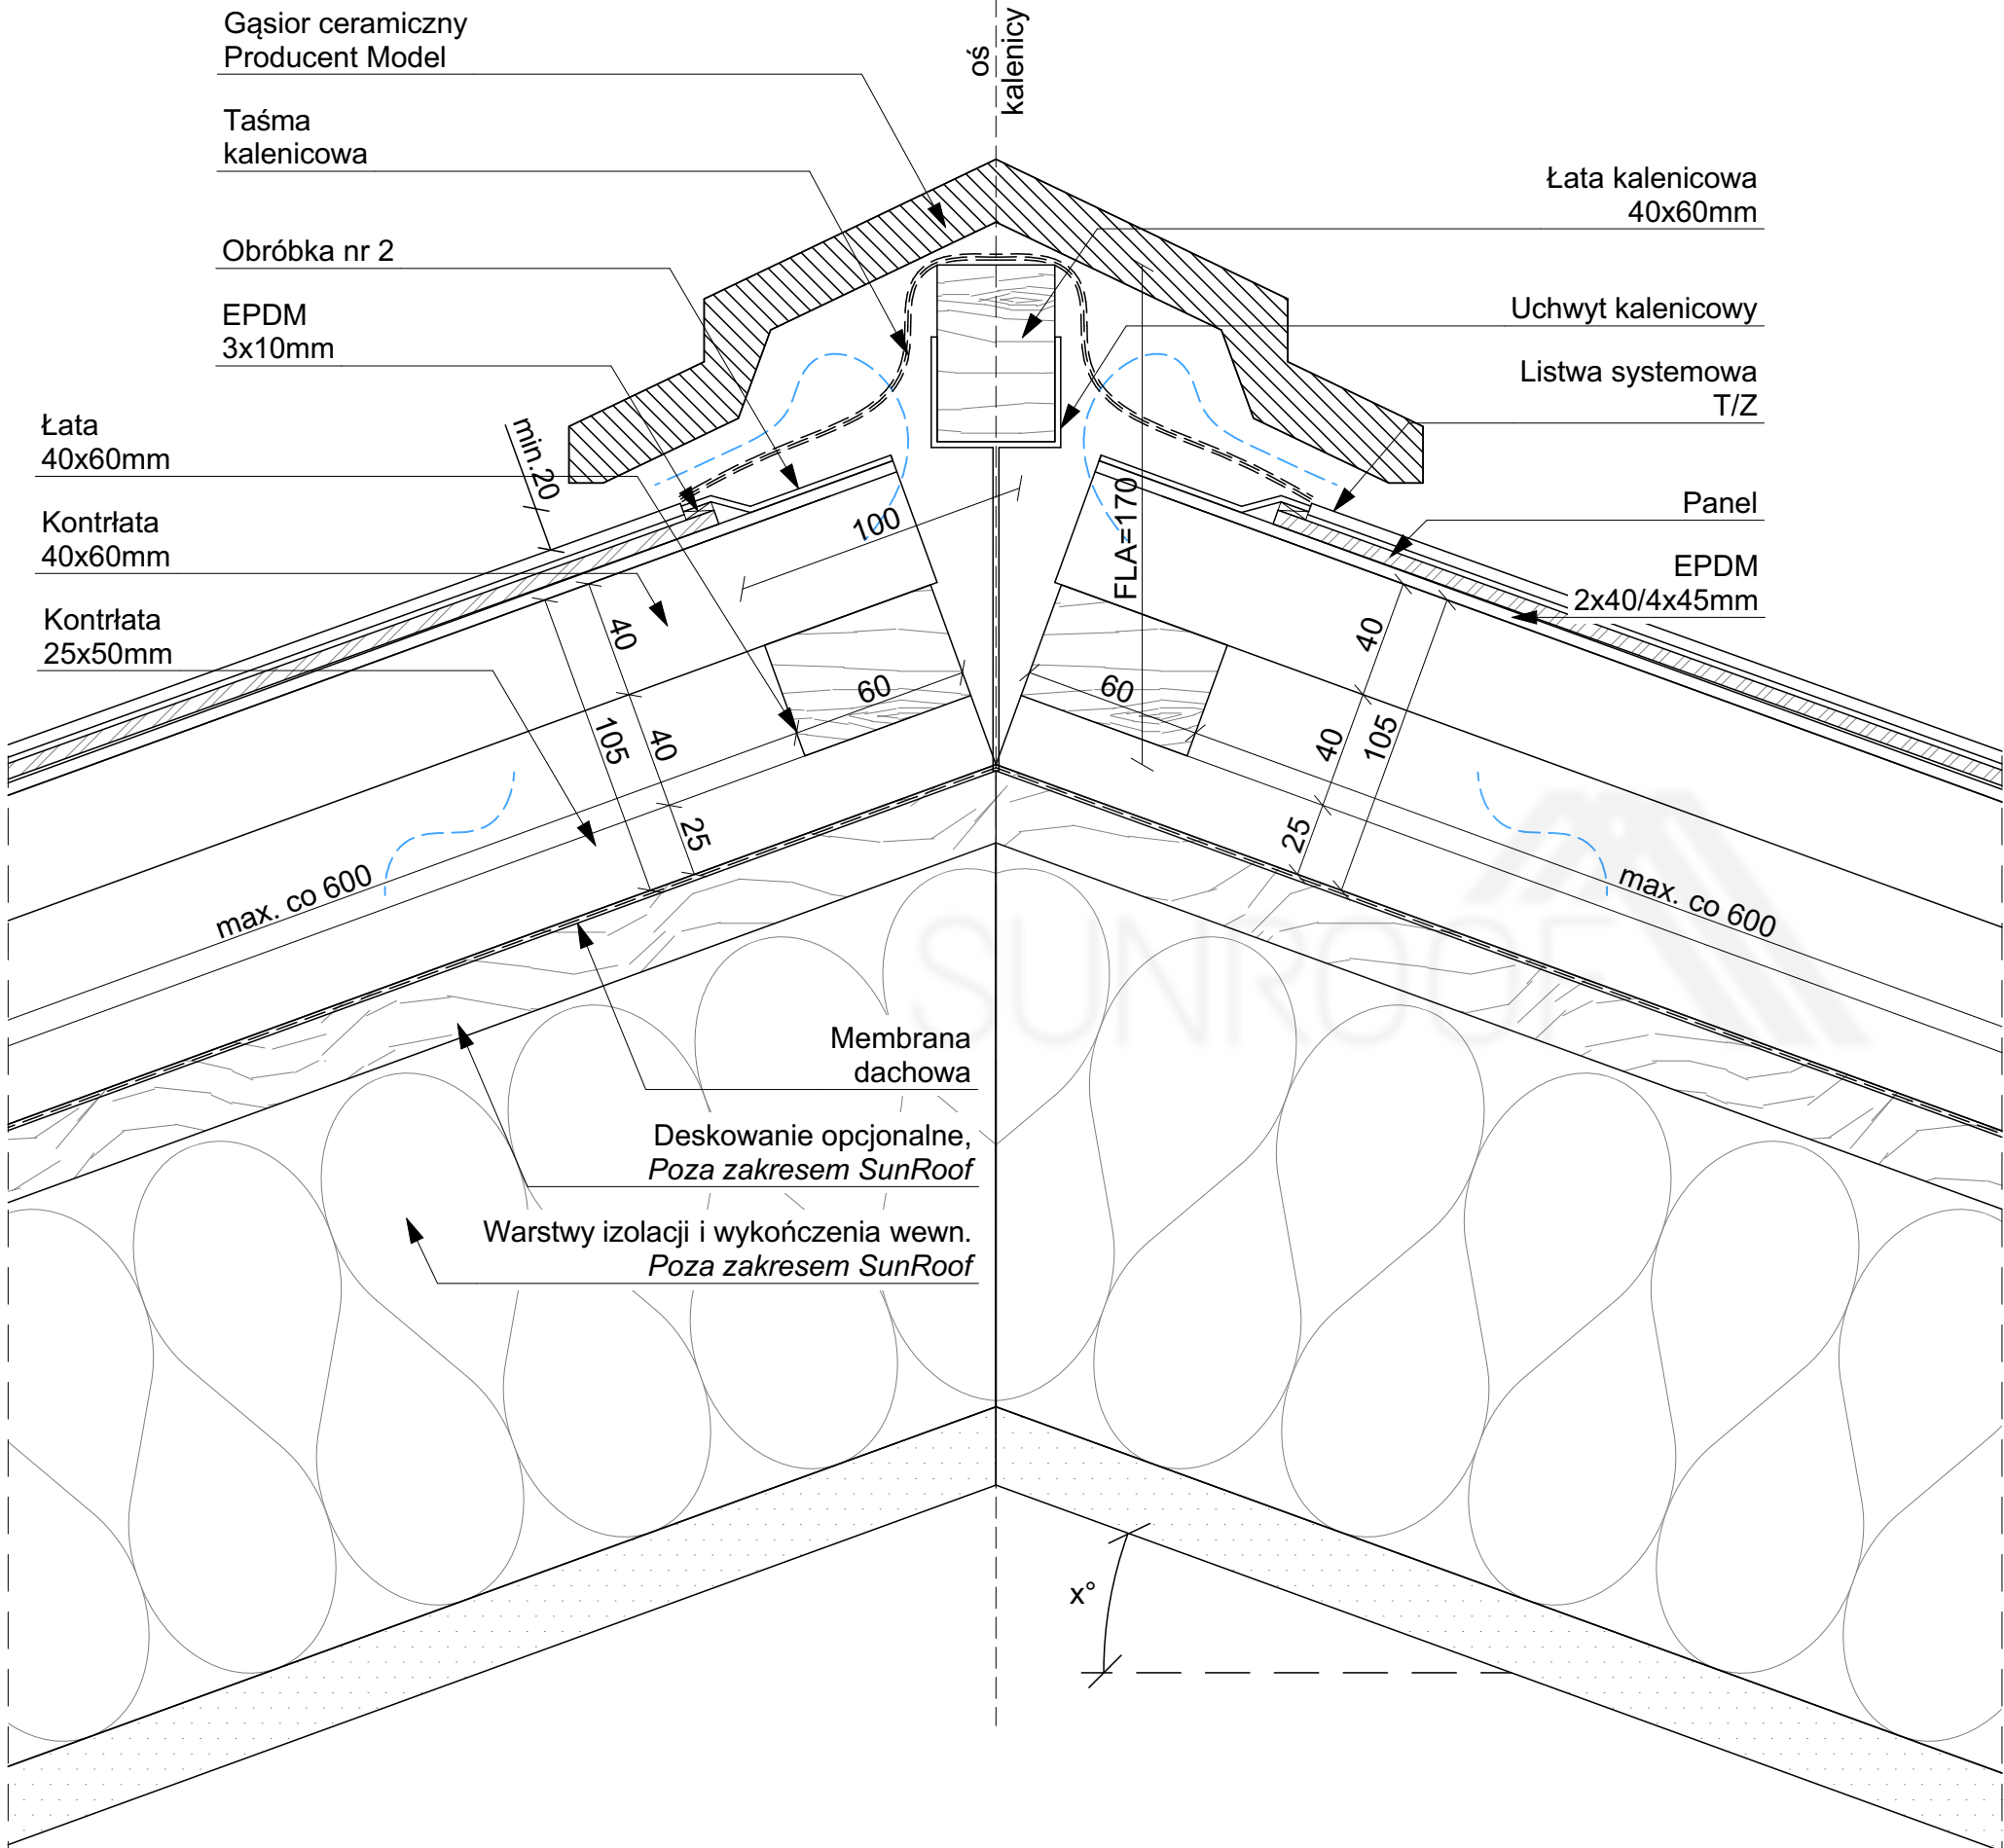



Sunroof Technology Sp. z o. o.  
90-056 Łódź, ul. Roosevelta 8  
sunroof@sunroof.se  
NIP 7252290395  
Regon 383632393  
KRS 0000789666

TEMAT:	GAŚSIOR CERAMICZNY PANEL-PANEL		
ADRES INWESTYCJI:	TABELKA Adres inwestycji		
INWESTOR:	TABELKA Imię Nazwisko		
ADRES INWESTORA:	TABELKA Adres Inwestora		
WYKONAWCA OPRACOWANIA:	Sunroof Technology Sp. z o. o.		
OPRACOWAŁ:			PODPIS:
SKALA:	1:2,50	NR:	1.1.12
		REWIZJA:	00




Niniejsza dokumentacja stanowi własność SUNROOF TECHNOLOGY Spółka z o. o. w Łodzi. Nieuprawnione kopiowanie, przekazywanie, usuwanie bądź zmienianie którejkolwiek części dokumentacji jest zabronione i narusza autorskie prawa majątkowe właściciela, skutkując roszczeniami w stosunku do sprawcy naruszenia na podstawie ustawy z dnia 4 lutego 1994 r. o prawie autorskim i prawach pokrewnych (tj. Dz. U. 2016, poz. 666, z późn. zm.).



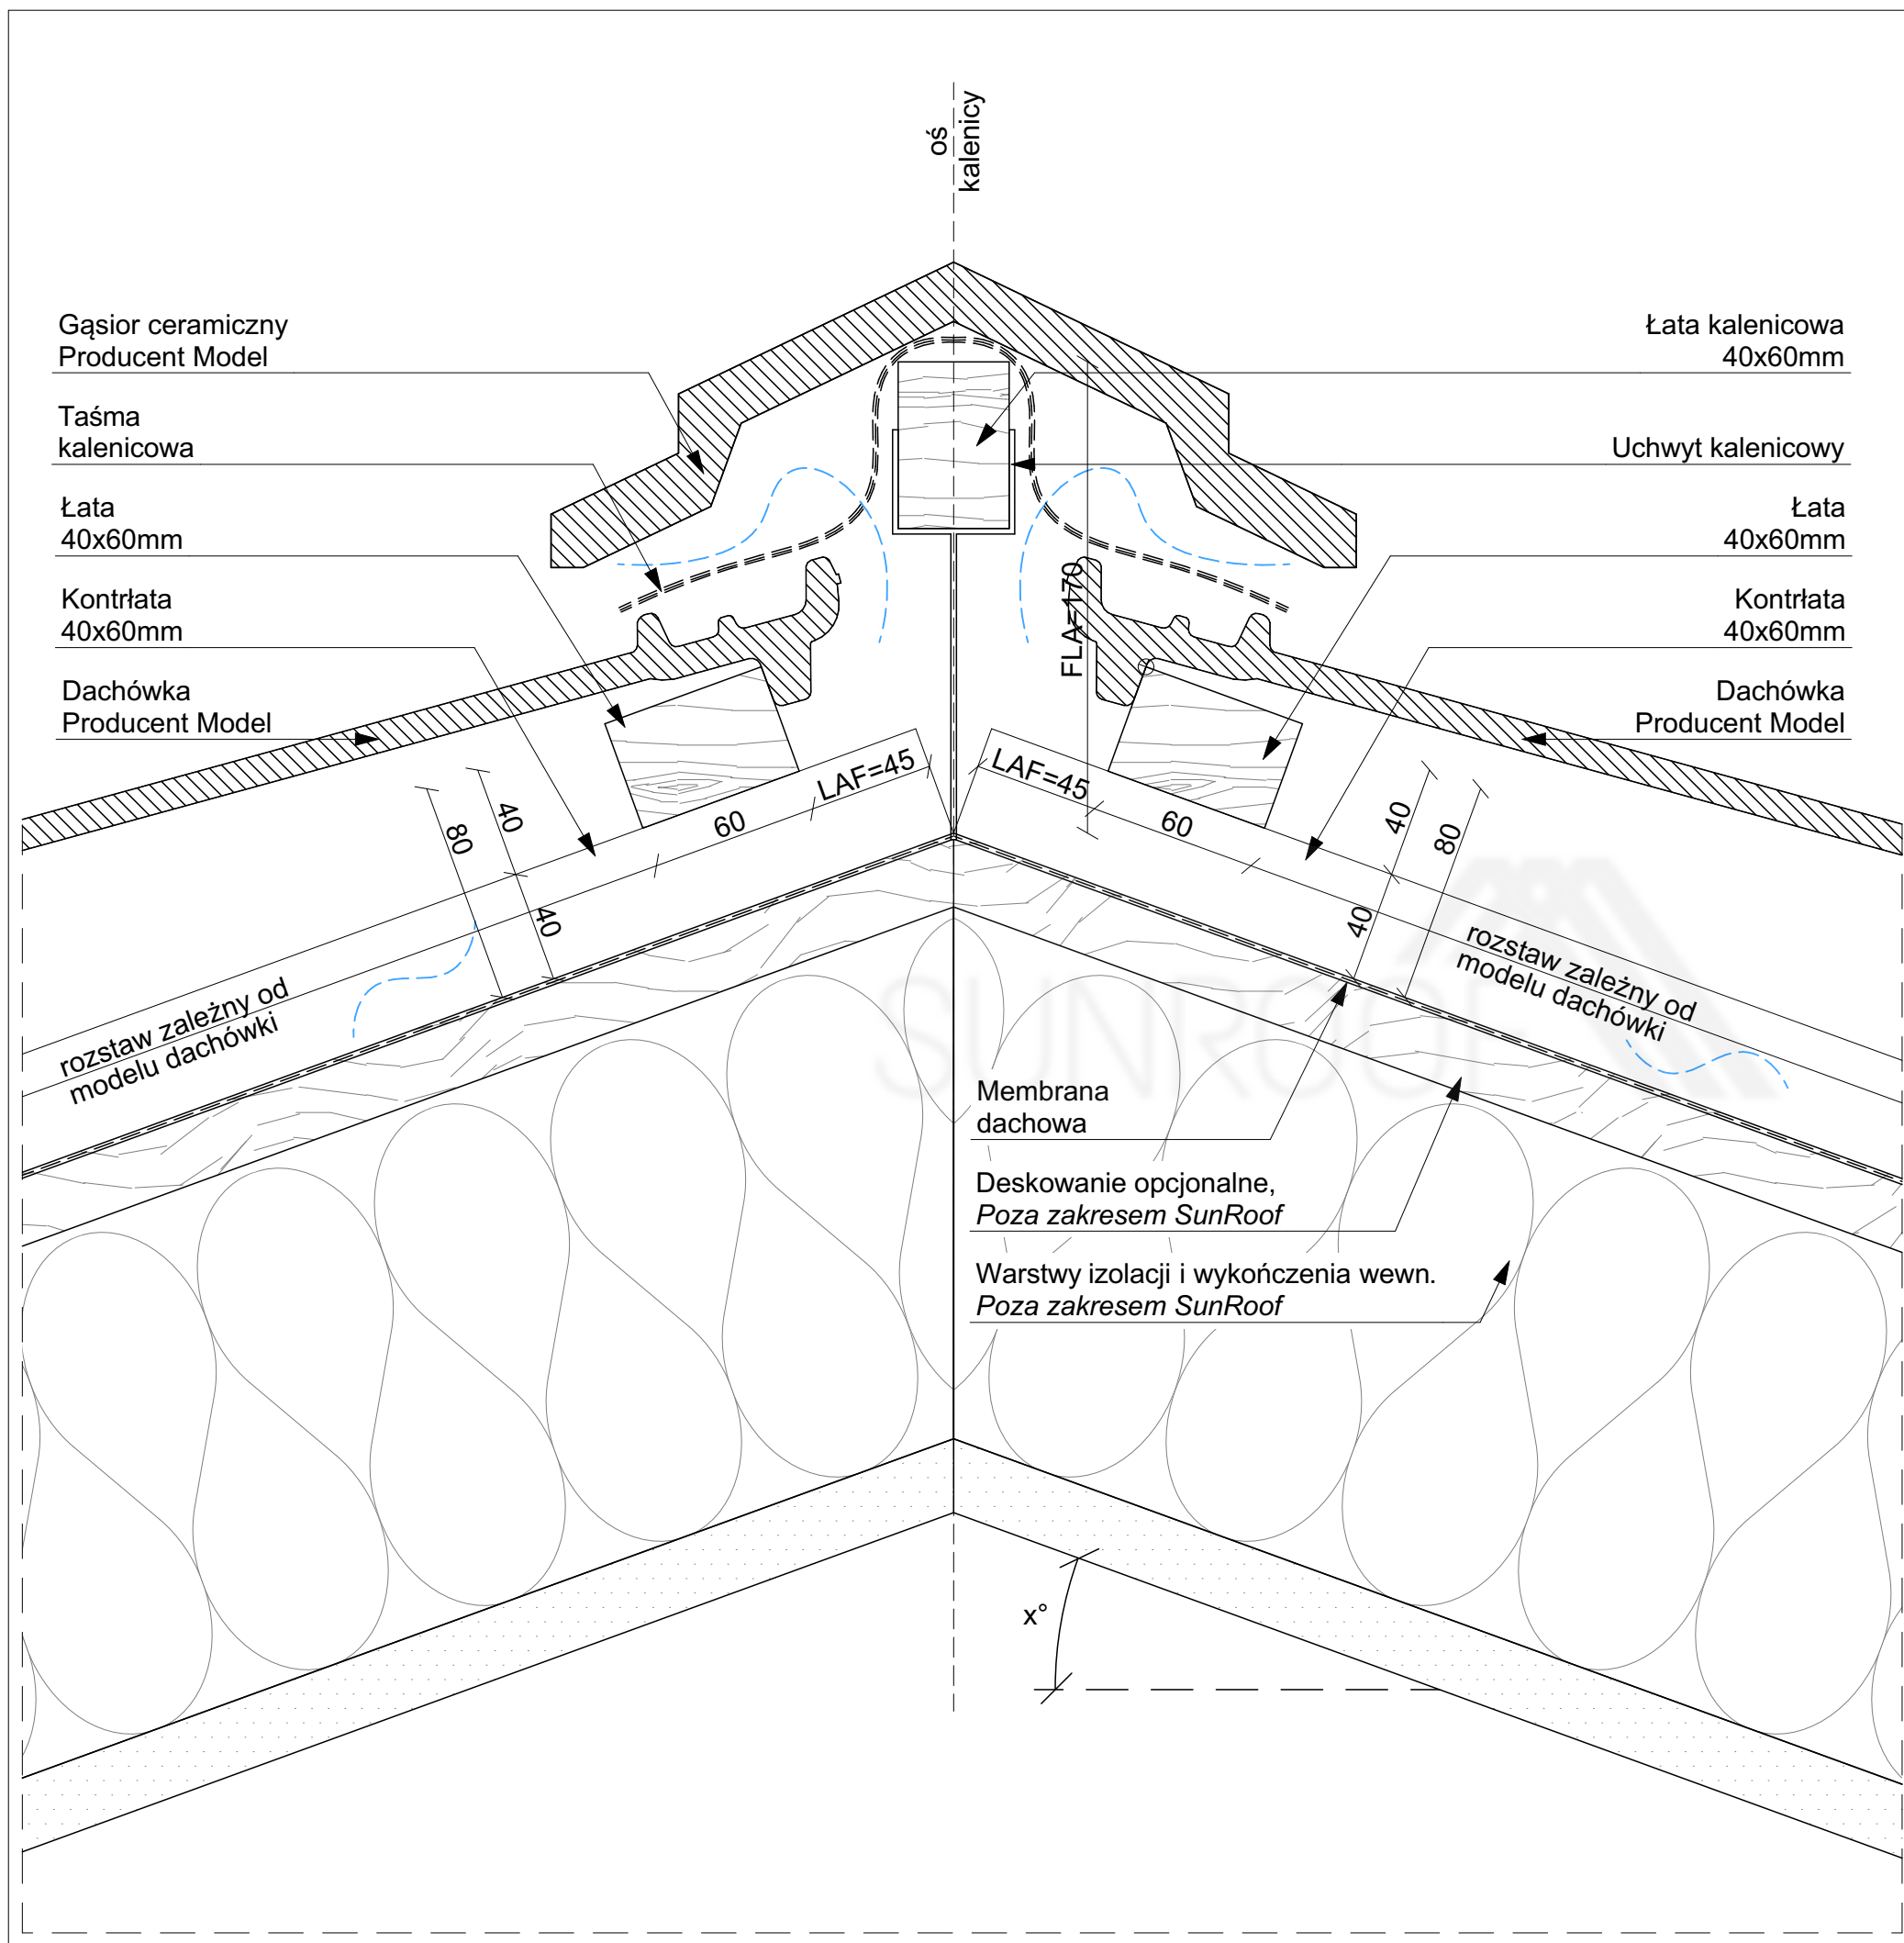

		Sunroof Technology Sp. z o. o. 90-056 Łódź, ul. Roosevelta 8 sunroof@sunroof.se NIP 7252290395 Regon 383632393 KRS 0000789666	
TEMAT:	GAŚIOR CERAMICZNY DACHÓWKA-DACHÓWKA		
ADRES INWESTYCJI:	TABELKA Adres inwestycji		
INWESTOR:	TABELKA Imię Nazwisko		
ADRES INWESTORA:	TABELKA Adres Inwestora		
WYKONAWCA OPRACOWANIA:	Sunroof Technology Sp. z o. o.		
OPRACOWAŁ:			PODPIS:
SKALA:	1:2,50	NR:	1.1.14
		REWIZJA:	00
Niniejsza dokumentacja stanowi własność SUNROOF TECHNOLOGY Spółka z o. o. w Łodzi. Nieuprawnione kopiowanie, przekazywanie, usuwanie bądź zmienianie którejkolwiek części dokumentacji jest zabronione i narusza autorskie prawa majątkowe właściciela, skutkując roszczeniami w stosunku do sprawcy naruszenia na podstawie ustawy z dnia 4 lutego 1994 r. o prawie autorskim i prawach pokrewnych (tj. Dz. U. 2016, poz. 666, z późn. zm.).			






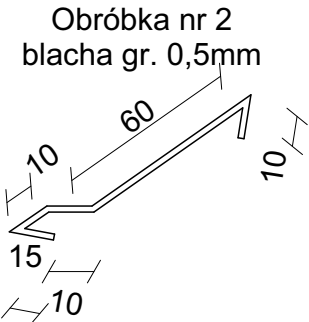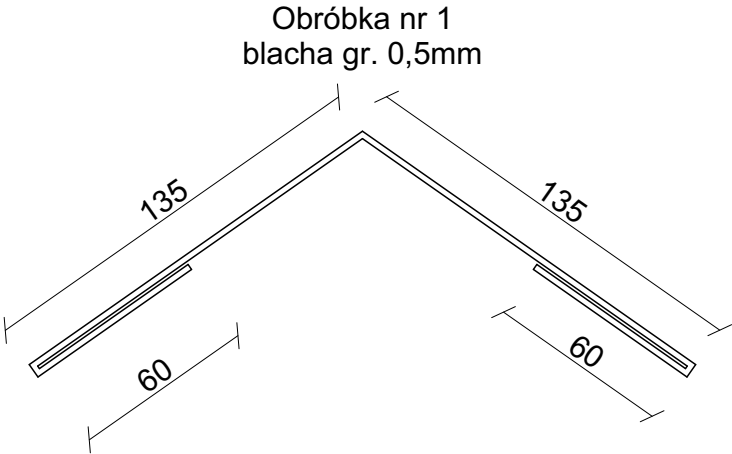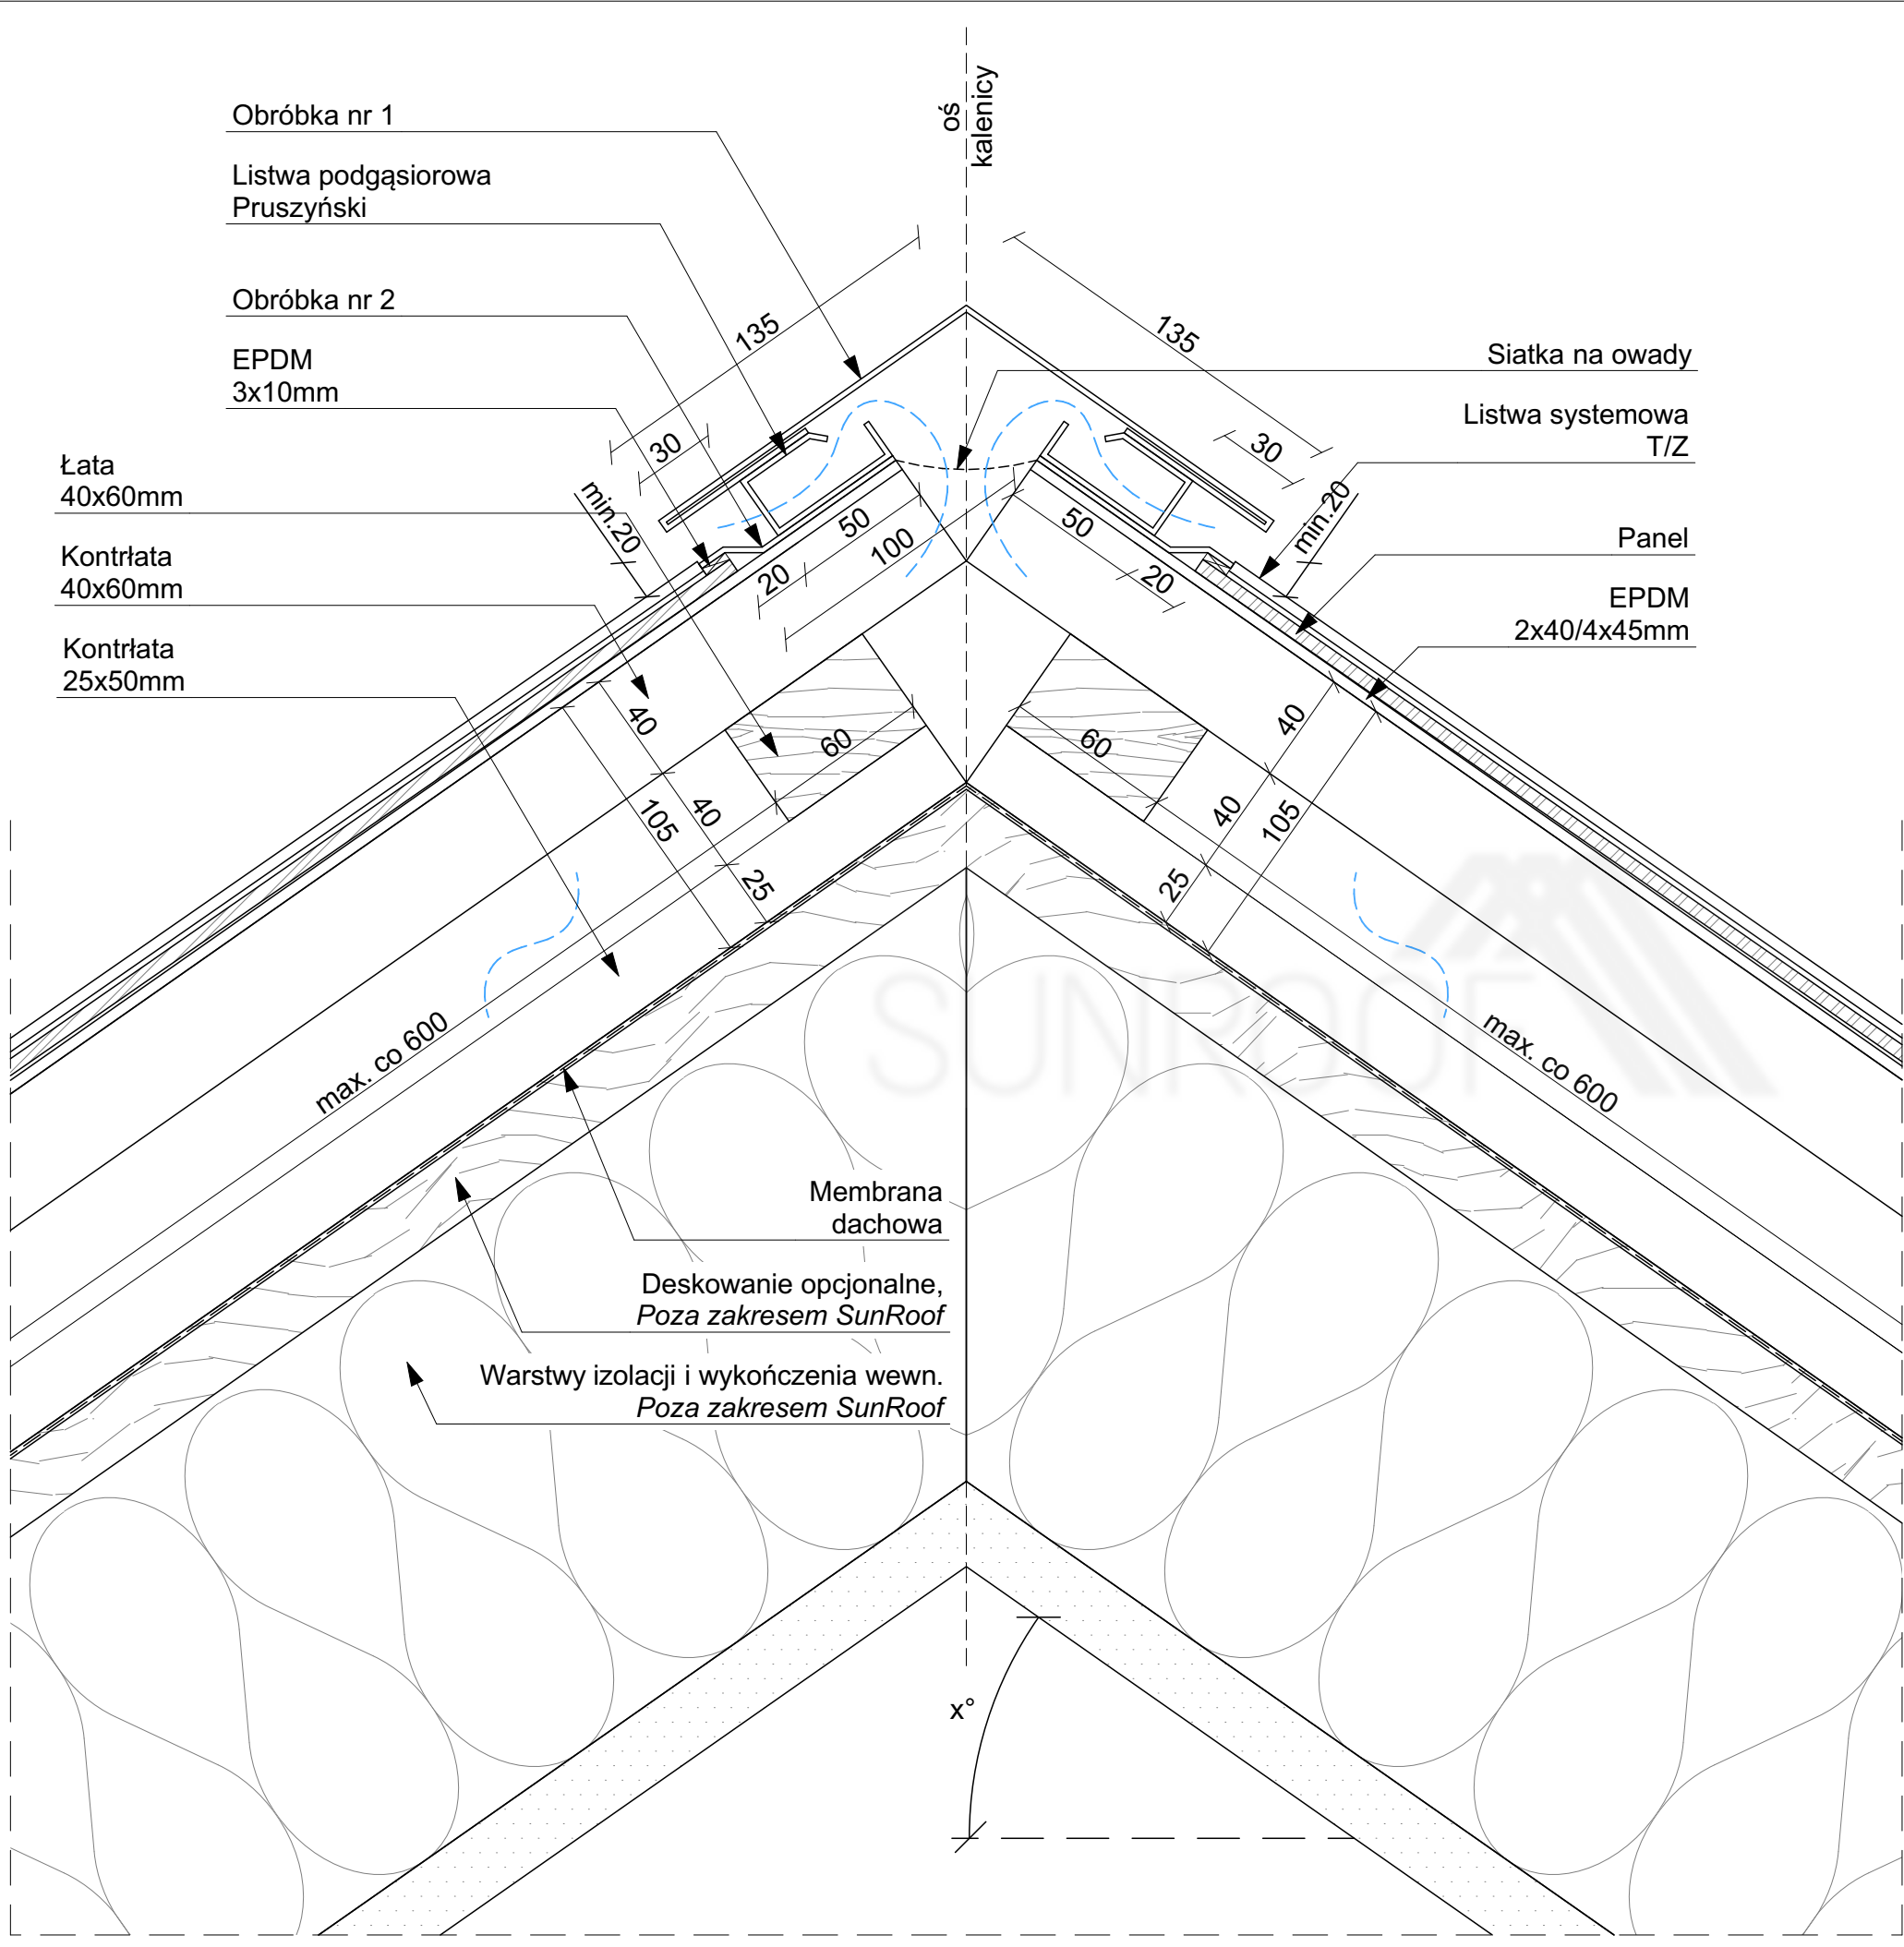

Sunroof Technology Sp. z o. o.  
90-056 Łódź, ul. Roosevelta 8  
sunroof@sunroof.se  
NIP 7252290395  
Regon 383632393  
KRS 0000789666

TEMAT:	KALENICA PANEL-PANEL		
ADRES INWESTYCJI:	TABELKA Adres inwestycji		
INWESTOR:	TABELKA Imię Nazwisko		
ADRES INWESTORA:	TABELKA Adres Inwestora		
WYKONAWCA OPRACOWANIA:	Sunroof Technology Sp. z o. o.		
OPRACOWAŁ:			PODPIS:
SKALA: 1:2,50	NR: 1.2.1	REWIZJA: 00	



Niniejsza dokumentacja stanowi własność SUNROOF TECHNOLOGY Spółka z o. o. w Łodzi. Nieuprawnione kopiowanie, przekazywanie, usuwanie bądź zmienianie którejkolwiek części dokumentacji jest zabronione i narusza autorskie prawa majątkowe właściciela, skutkując roszczeniami w stosunku do sprawcy naruszenia na podstawie ustawy z dnia 4 lutego 1994 r. o prawie autorskim i prawach pokrewnych (tj. Dz. U. 2016, poz. 666, z późn. zm.).

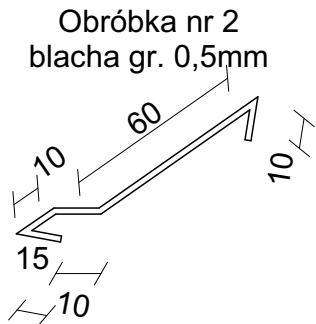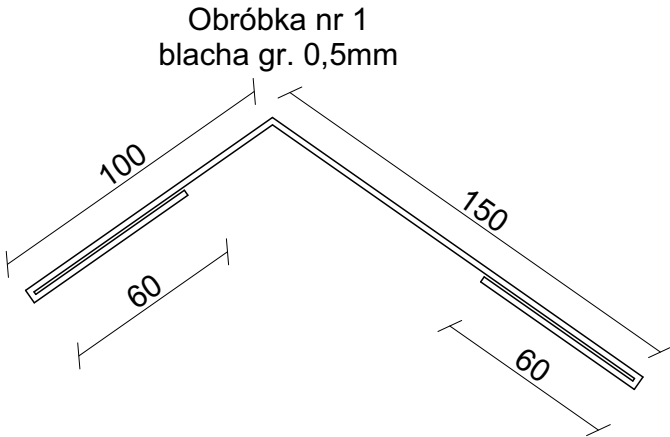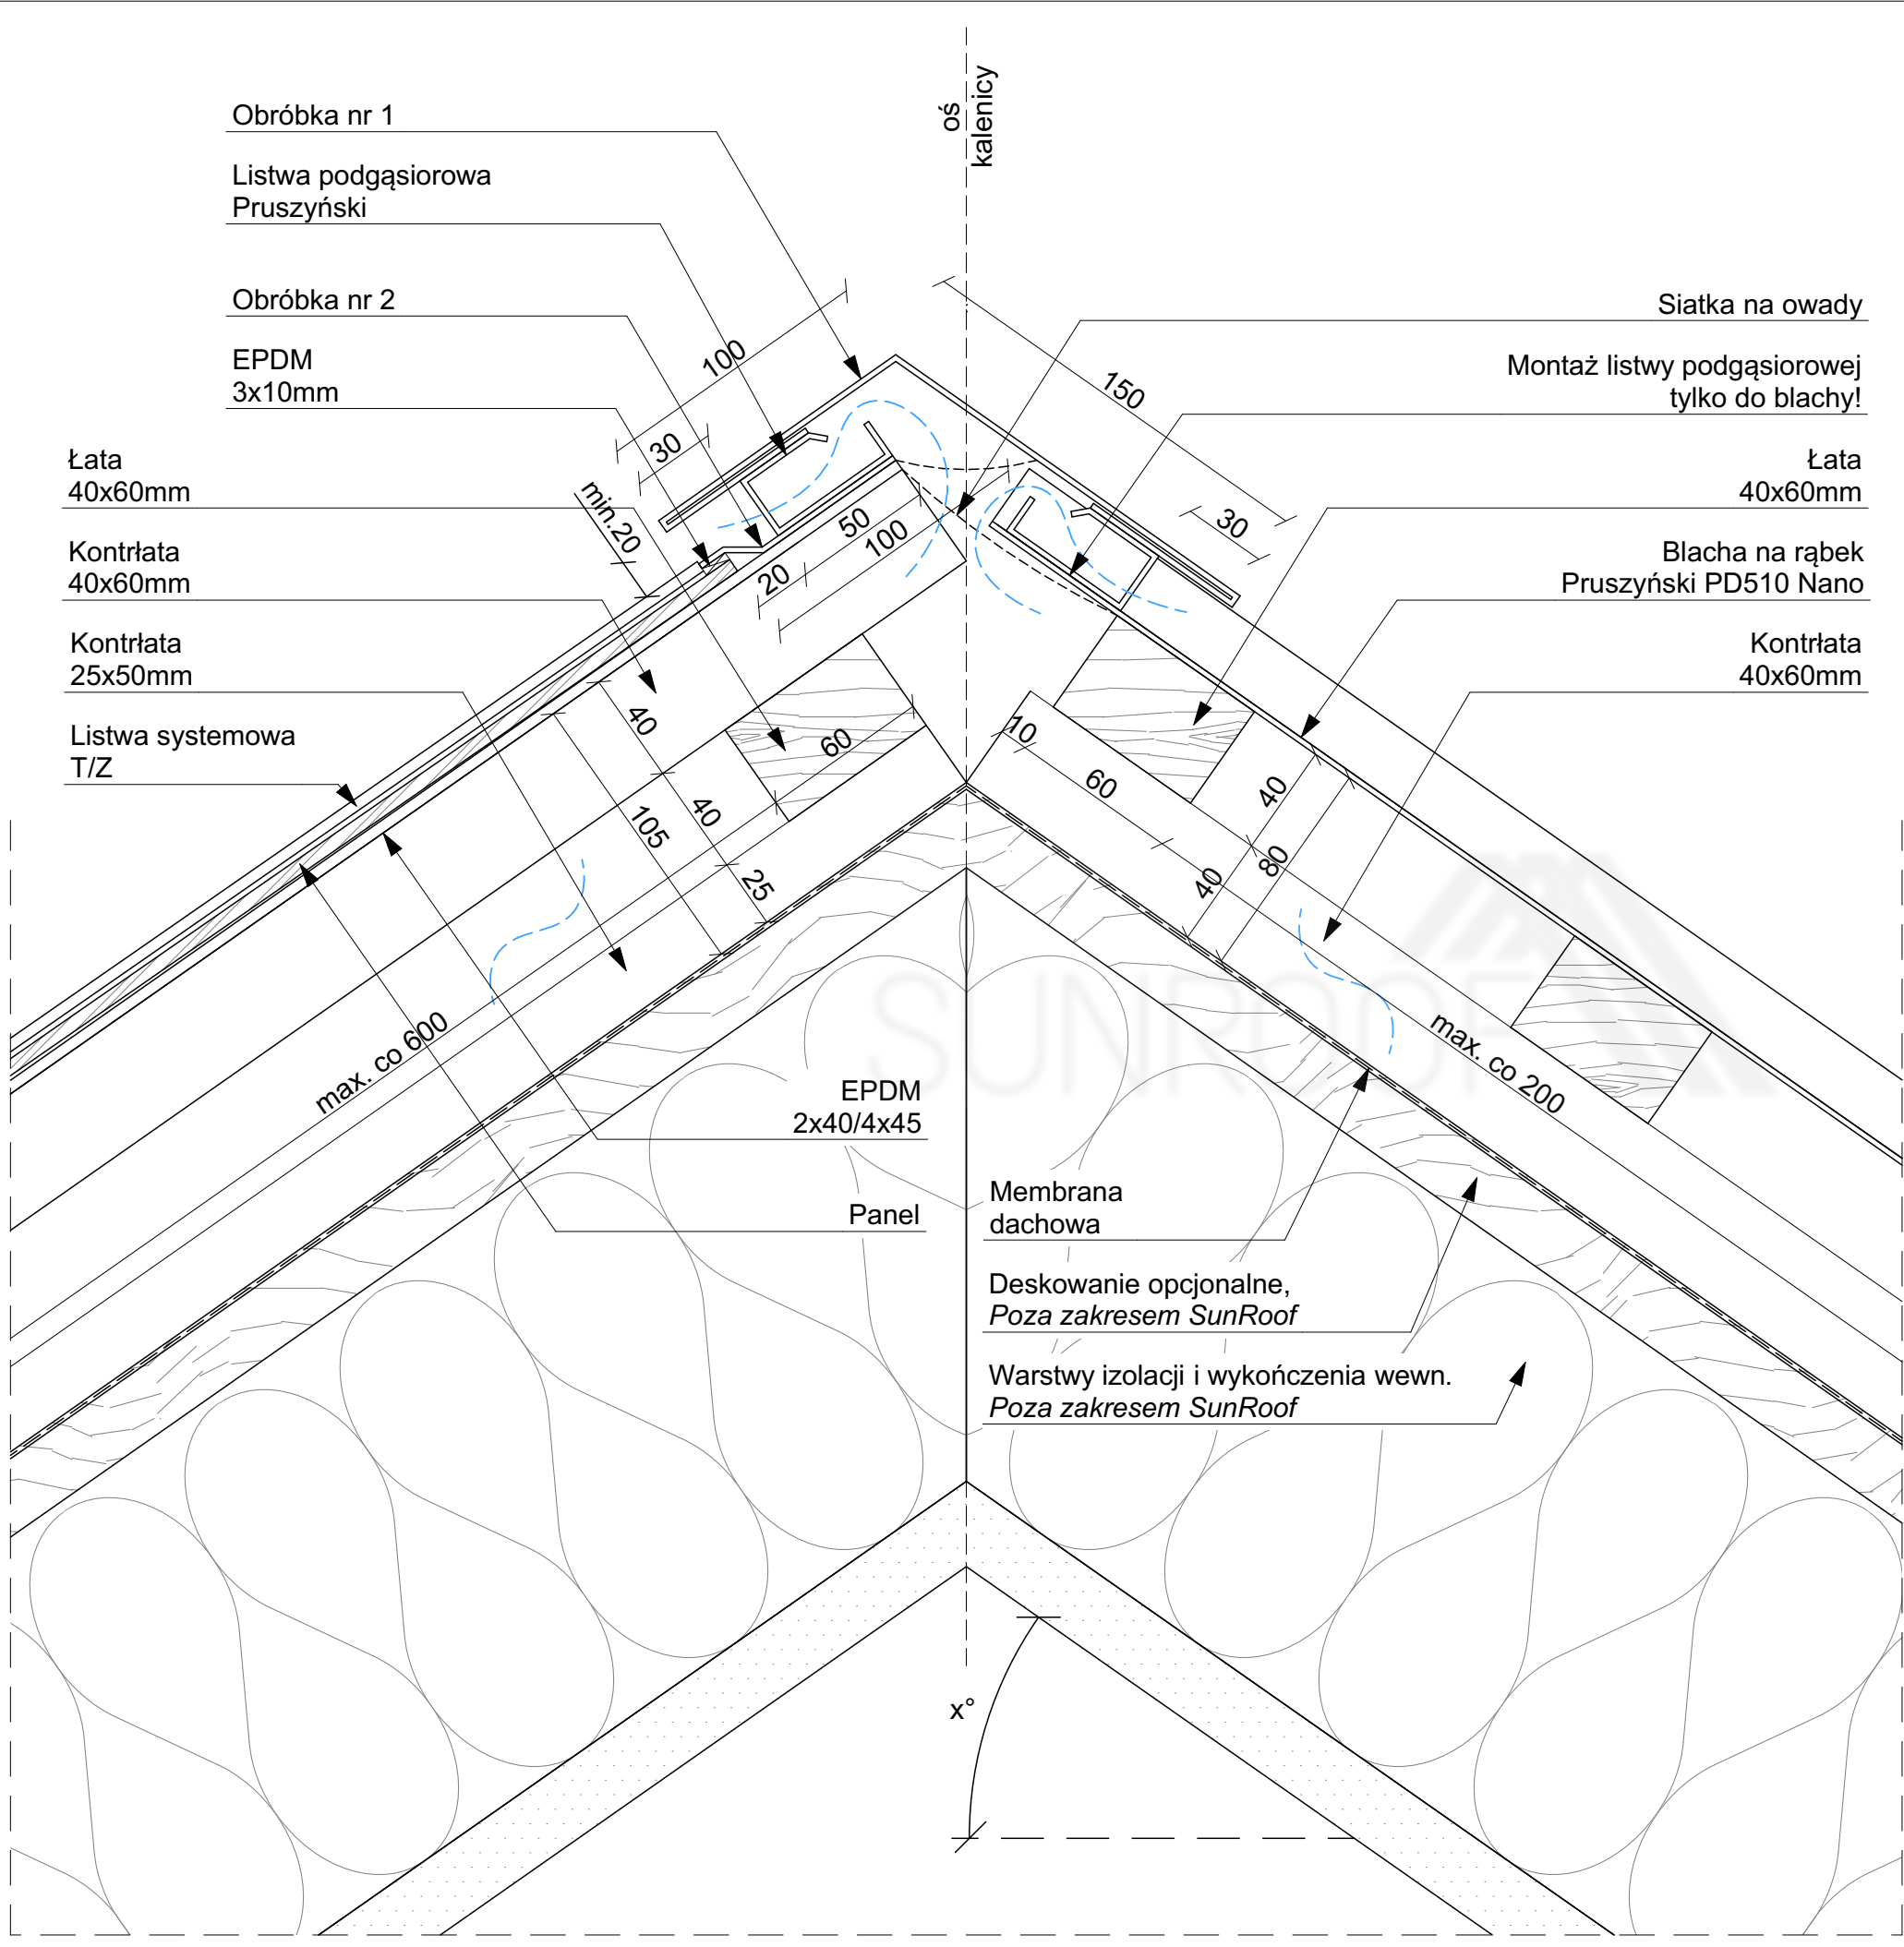


Sunroof Technology Sp. z o. o.  
90-056 Łódź, ul. Roosevelta 8  
sunroof@sunroof.se  
NIP 7252290395  
Regon 383632393  
KRS 0000789666




TEMAT:	KALENICA PANEL-RĄBEK		
ADRES INWESTYCJI:	TABELKA Adres inwestycji		
INWESTOR:	TABELKA Imię Nazwisko		
ADRES INWESTORA:	TABELKA Adres Inwestora		
WYKONAWCA OPRACOWANIA:	Sunroof Technology Sp. z o. o.		
OPRACOWAŁ:			PODPIS:
SKALA: 1:2,50	NR: 1.2.2	REWIZJA: 00	

Niniejsza dokumentacja stanowi własność SUNROOF TECHNOLOGY Spółka z o. o. w Łodzi. Nieuprawnione kopiowanie, przekazywanie, usuwanie bądź zmienianie którejkolwiek części dokumentacji jest zabronione i narusza autorskie prawa majątkowe właściciela, skutkując roszczeniami w stosunku do sprawcy naruszenia na podstawie ustawy z dnia 4 lutego 1994 r. o prawie autorskim i prawach pokrewnych (tj. Dz. U. 2016, poz. 666, z późn. zm.).

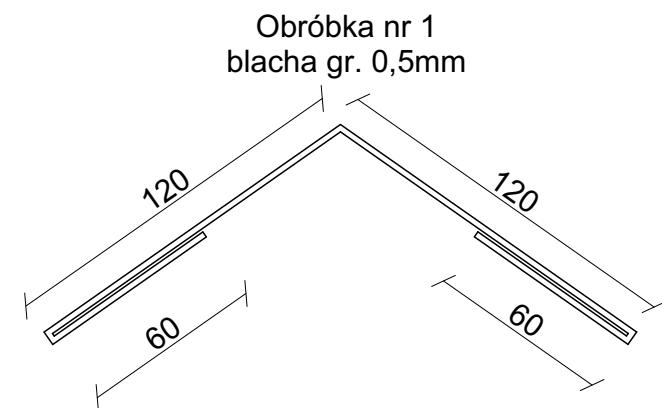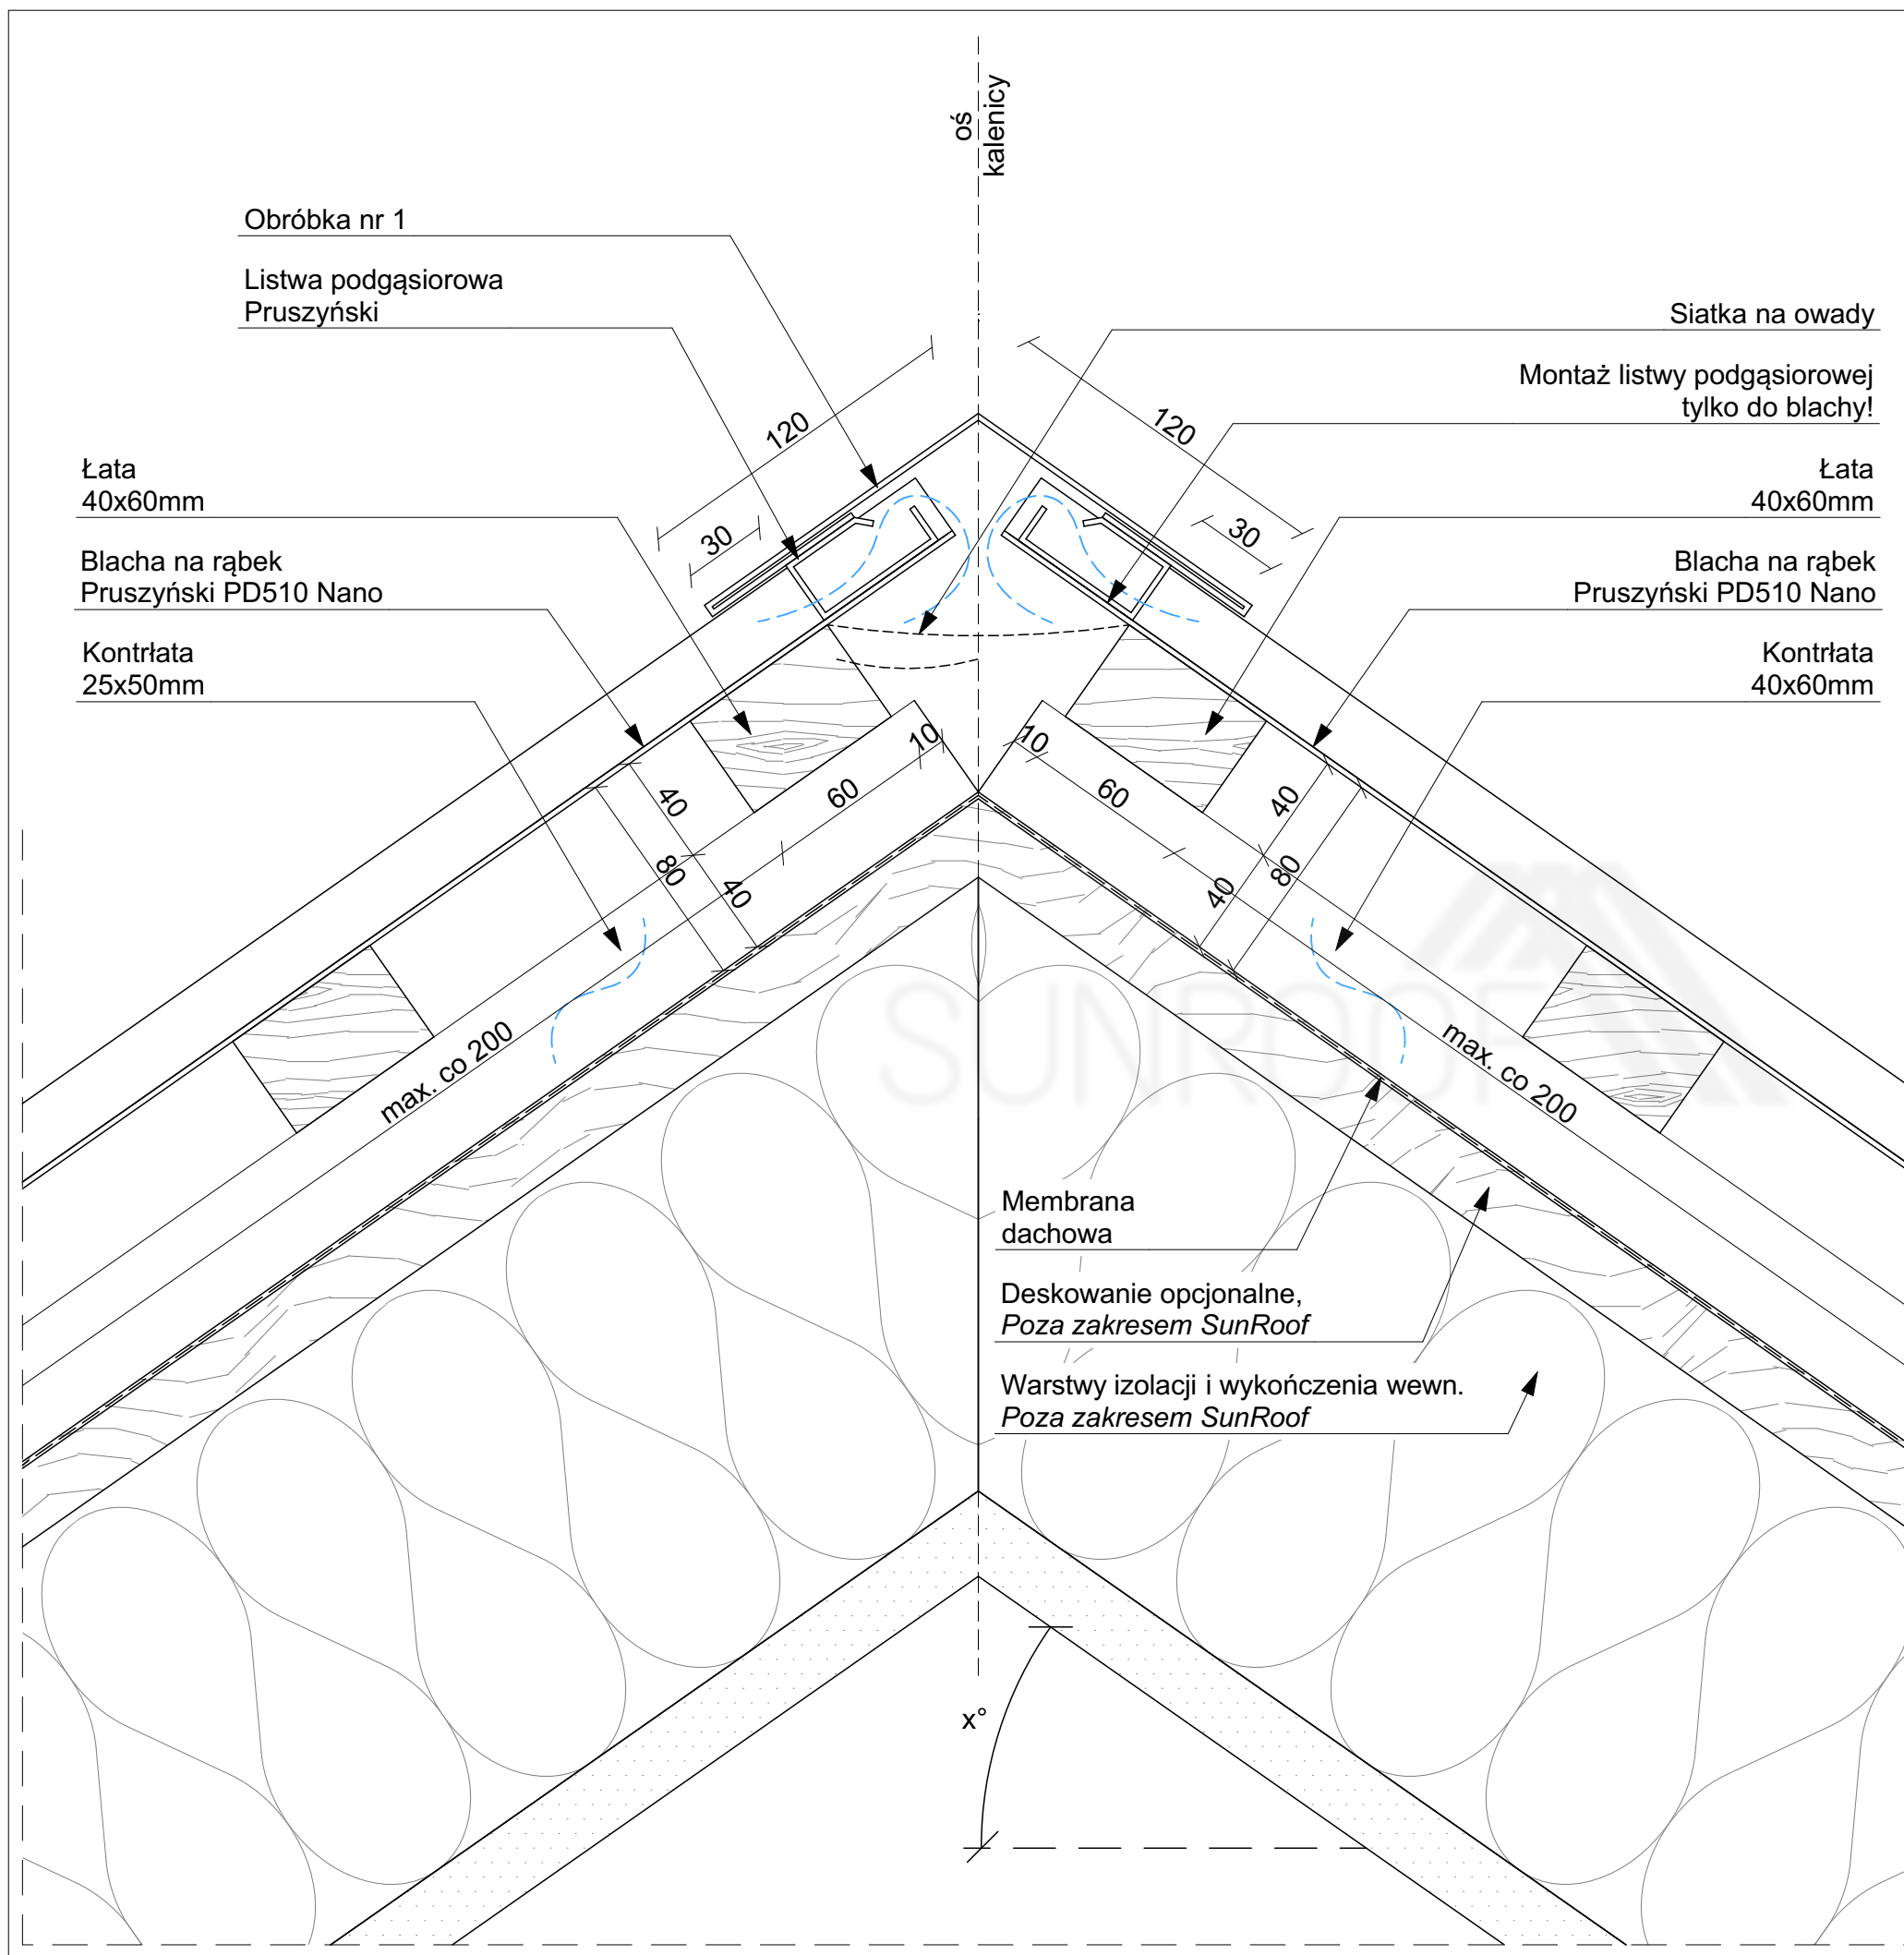

		Sunroof Technology Sp. z o. o. 90-056 Łódź, ul. Roosevelta 8 sunroof@sunroof.se NIP 7252290395 Regon 383632393 KRS 0000789666	
TEMAT:	KALENICA RĄBEK-RĄBEK		
ADRES INWESTYCJI:	TABELKA Adres inwestycji		
INWESTOR:	TABELKA Imię Nazwisko		
ADRES INWESTORA:	TABELKA Adres Inwestora		
WYKONAWCA OPRACOWANIA:	Sunroof Technology Sp. z o. o.		
OPRACOWAŁ:			PODPIS:
SKALA:	1:2,50	NR:	1.2.3
		REWIZJA:	00
<p>Niniejsza dokumentacja stanowi własność SUNROOF TECHNOLOGY Spółka z o. o. w Łodzi. Nieuprawnione kopiowanie, przekazywanie, usuwanie bądź zmienianie którejkolwiek części dokumentacji jest zabronione i narusza autorskie prawa majątkowe właściciela, skutkując roszczeniami w stosunku do sprawcy naruszenia na podstawie ustawy z dnia 4 lutego 1994 r. o prawie autorskim i prawach pokrewnych (tj. Dz. U. 2016, poz. 666, z późn. zm.).</p>			



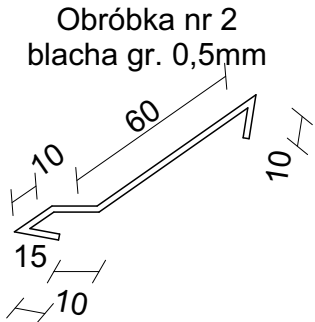
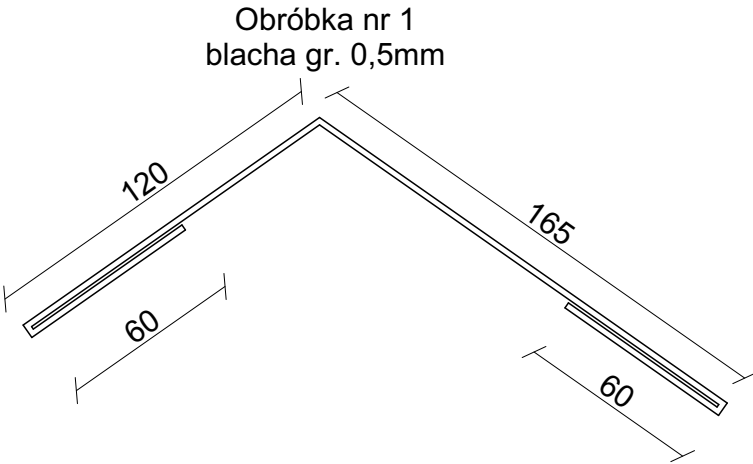
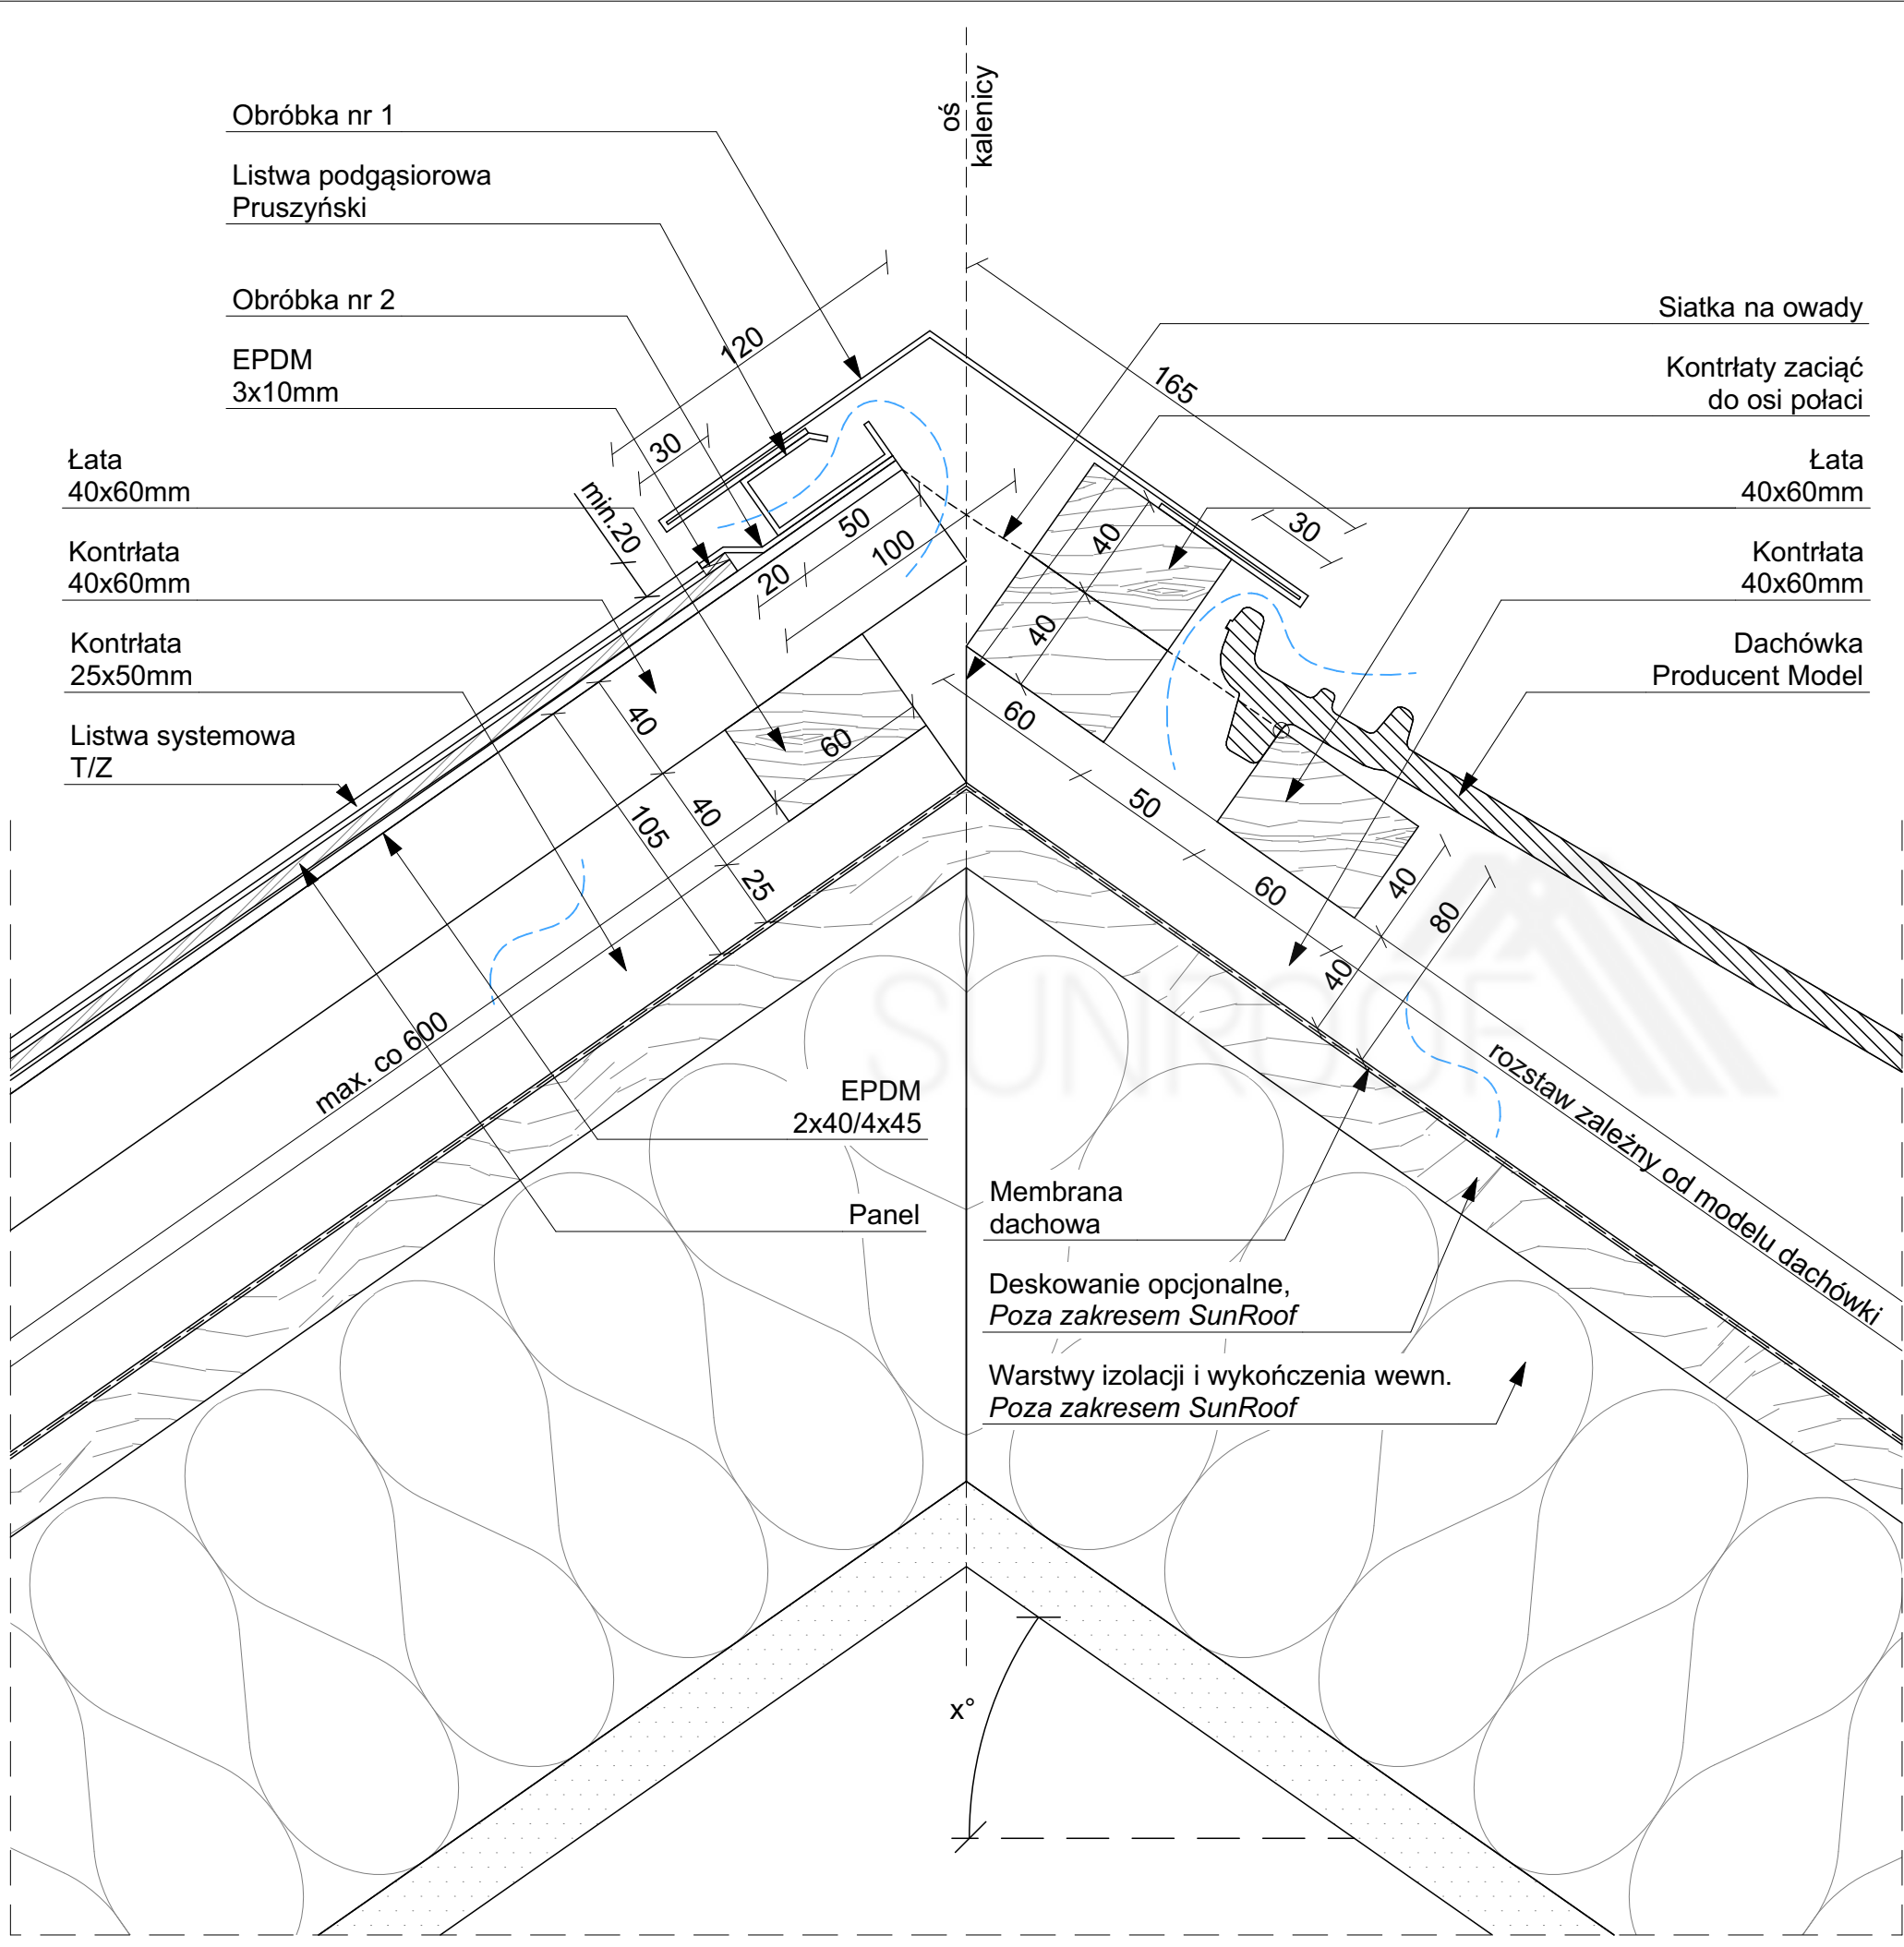


Sunroof Technology Sp. z o. o.  
90-056 Łódź, ul. Roosevelta 8  
sunroof@sunroof.se  
NIP 7252290395  
Regon 383632393  
KRS 0000789666

TEMAT:	KALENICA PANEL-DACHÓWKA		
ADRES INWESTYCJI:	TABELKA Adres inwestycji		
INWESTOR:	TABELKA Imię Nazwisko		
ADRES INWESTORA:	TABELKA Adres Inwestora		
WYKONAWCA OPRACOWANIA:	Sunroof Technology Sp. z o. o.		
OPRACOWAŁ:			PODPIS:
SKALA: 1:2,50	NR: 1.2.4	REWIZJA: 00	

Niniejsza dokumentacja stanowi własność SUNROOF TECHNOLOGY Spółka z o. o. w Łodzi. Nieuprawnione kopiowanie, przekazywanie, usuwanie bądź zmienianie którejkolwiek części dokumentacji jest zabronione i narusza autorskie prawa majątkowe właściciela, skutkując roszczeniami w stosunku do sprawcy naruszenia na podstawie ustawy z dnia 4 lutego 1994 r. o prawie autorskim i prawach pokrewnych (tj. Dz. U. 2016, poz. 666, z późn. zm.).



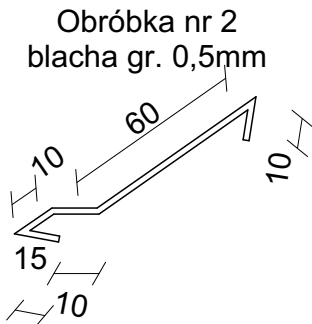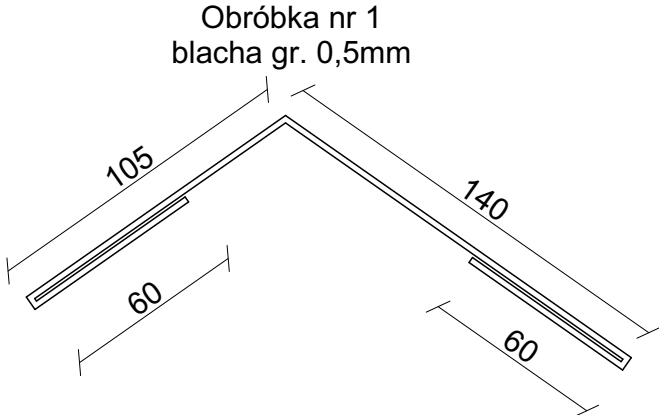
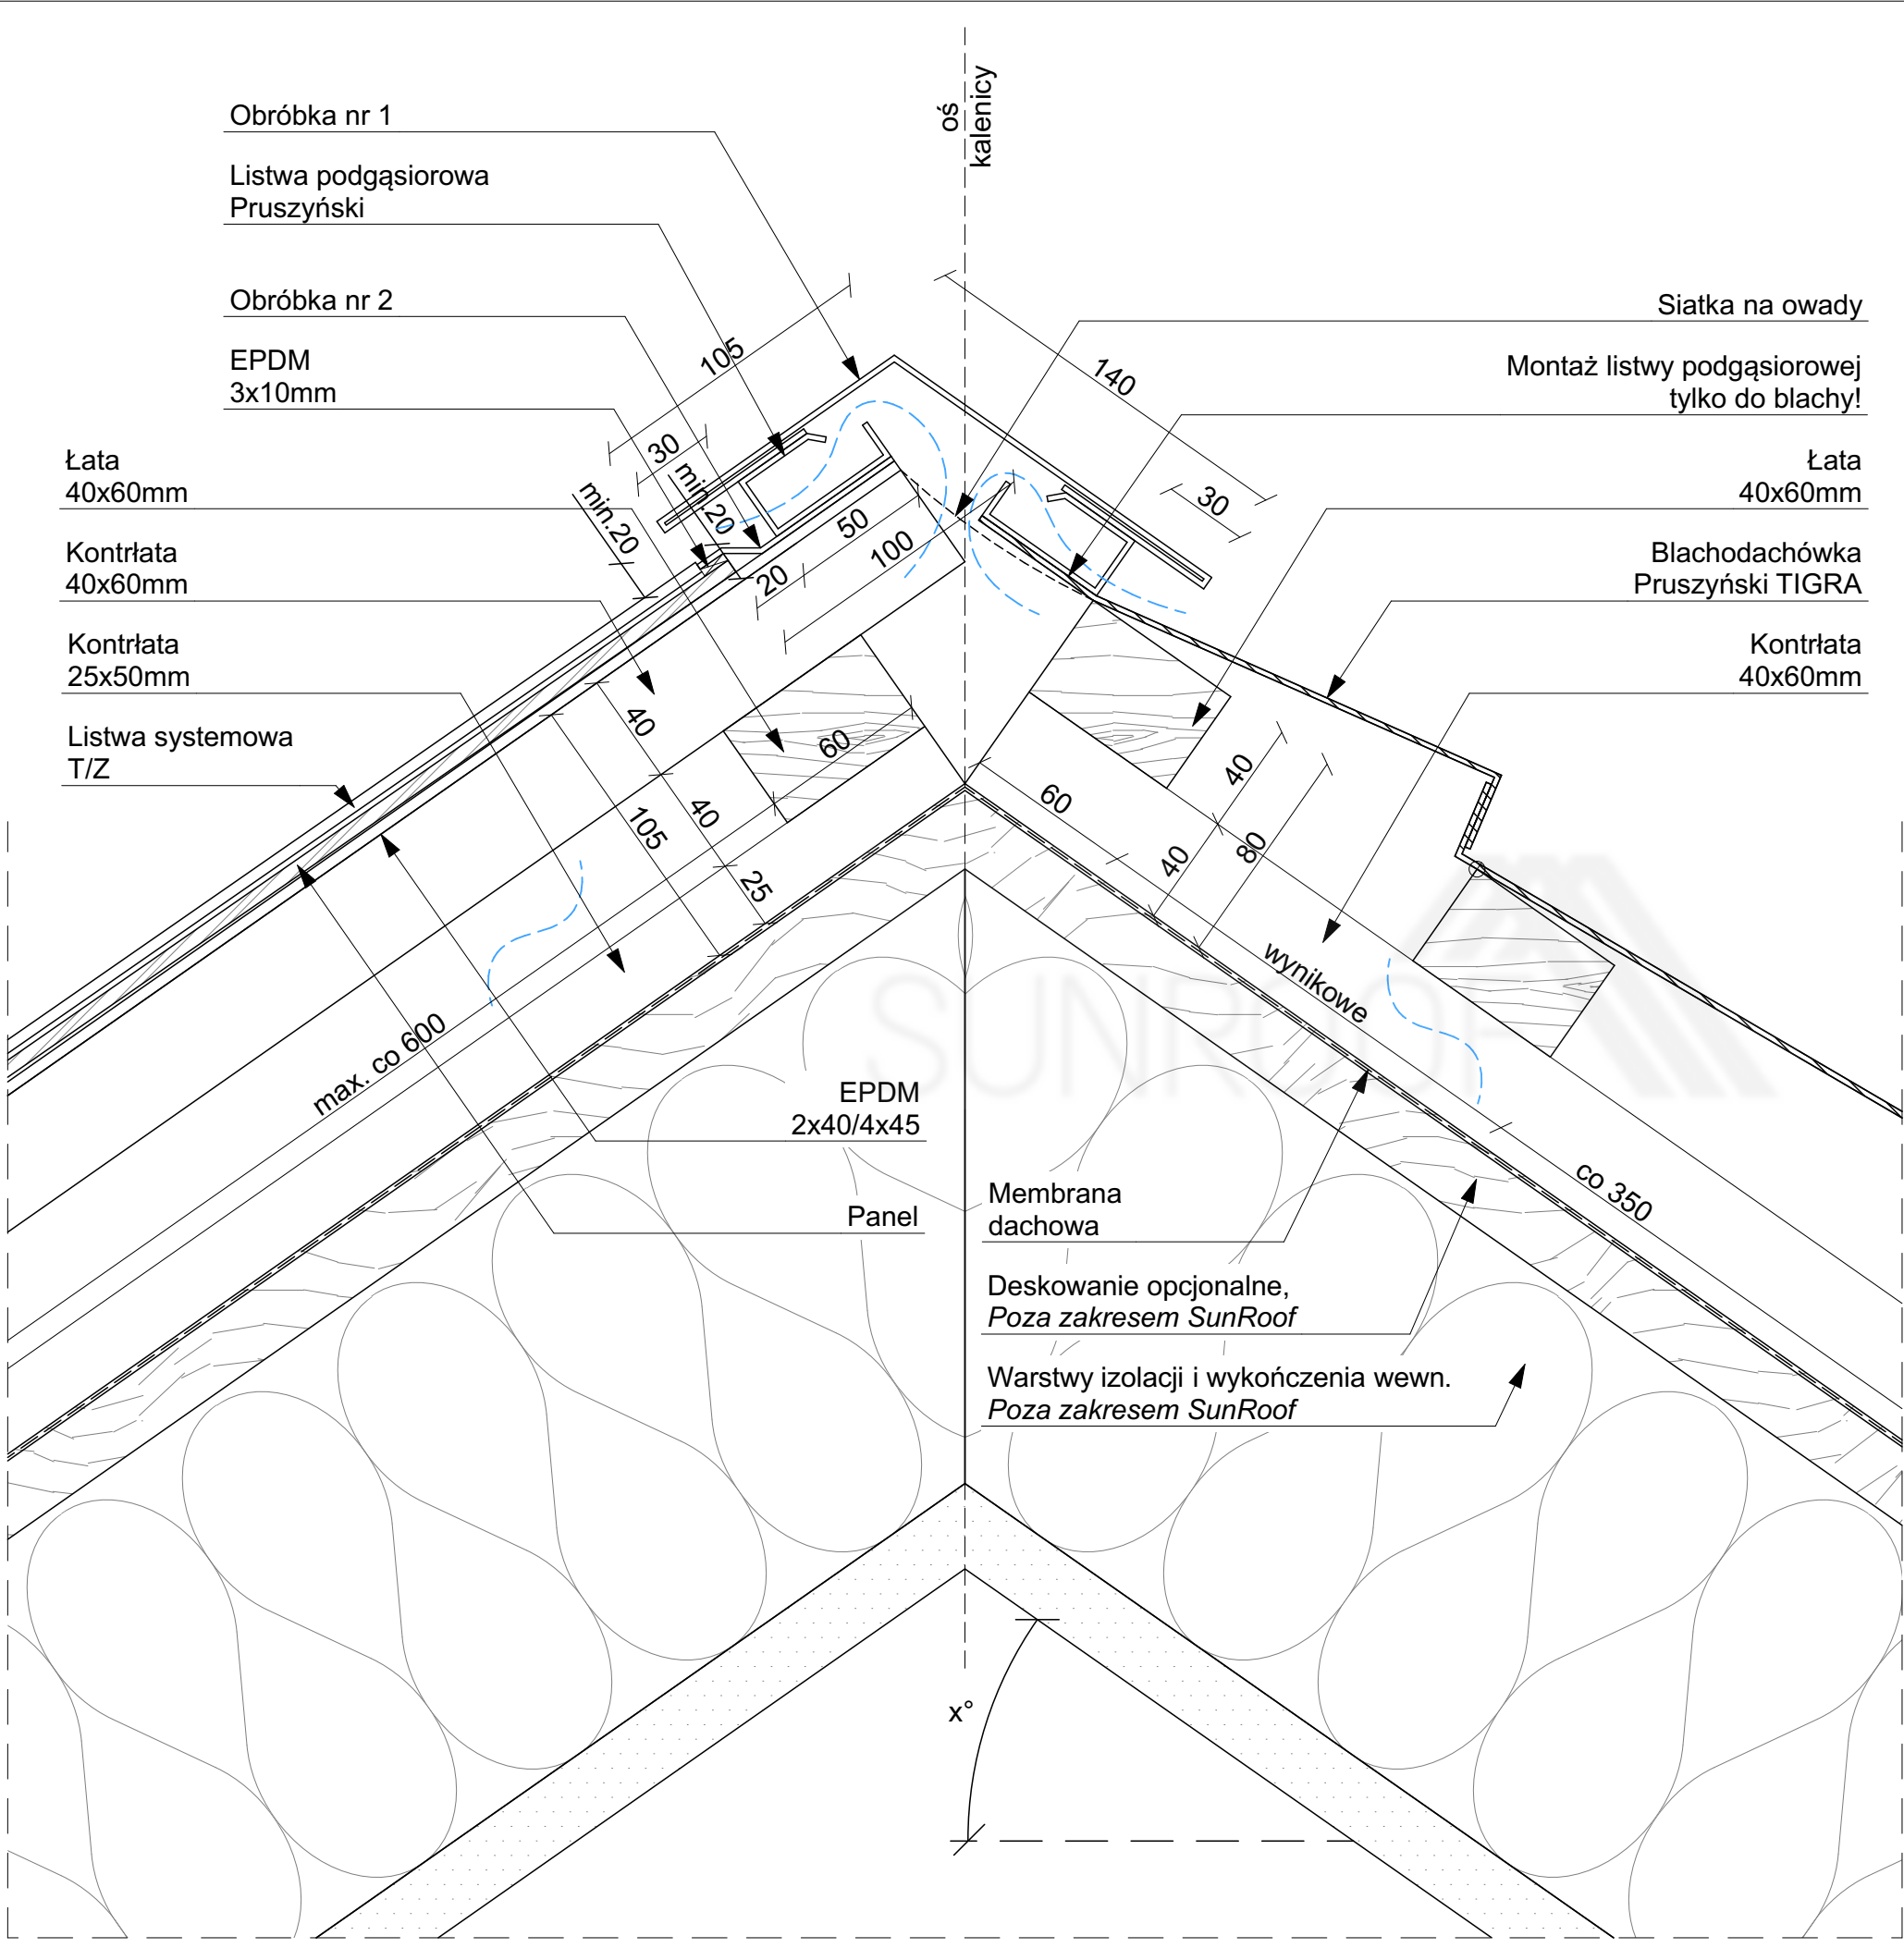



Sunroof Technology Sp. z o. o.  
90-056 Łódź, ul. Roosevelta 8  
sunroof@sunroof.se  
NIP 7252290395  
Regon 383632393  
KRS 0000789666


TEMAT:	KALENICA PANEL-TIGRA		
ADRES INWESTYCJI:	TABELKA Adres inwestycji		
INWESTOR:	TABELKA Imię Nazwisko		
ADRES INWESTORA:	TABELKA Adres Inwestora		
WYKONAWCA OPRACOWANIA:	Sunroof Technology Sp. z o. o.		
OPRACOWAŁ:			PODPIS:
SKALA:	1:2,50	NR:	1.2.6
		REWIZJA:	00

Niniejsza dokumentacja stanowi własność SUNROOF TECHNOLOGY Spółka z o. o. w Łodzi. Nieuprawnione kopiowanie, przekazywanie, usuwanie bądź zmienianie którejkolwiek części dokumentacji jest zabronione i narusza autorskie prawa majątkowe właściciela, skutkując roszczeniami w stosunku do sprawcy naruszenia na podstawie ustawy z dnia 4 lutego 1994 r. o prawie autorskim i prawach pokrewnych (tj. Dz. U. 2016, poz. 666, z późn. zm.).




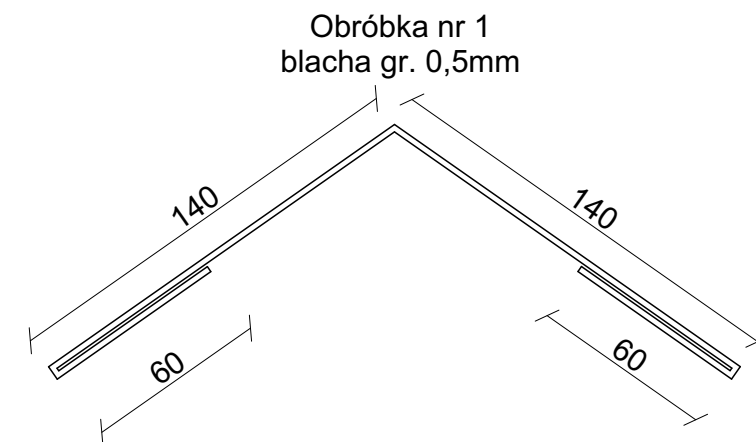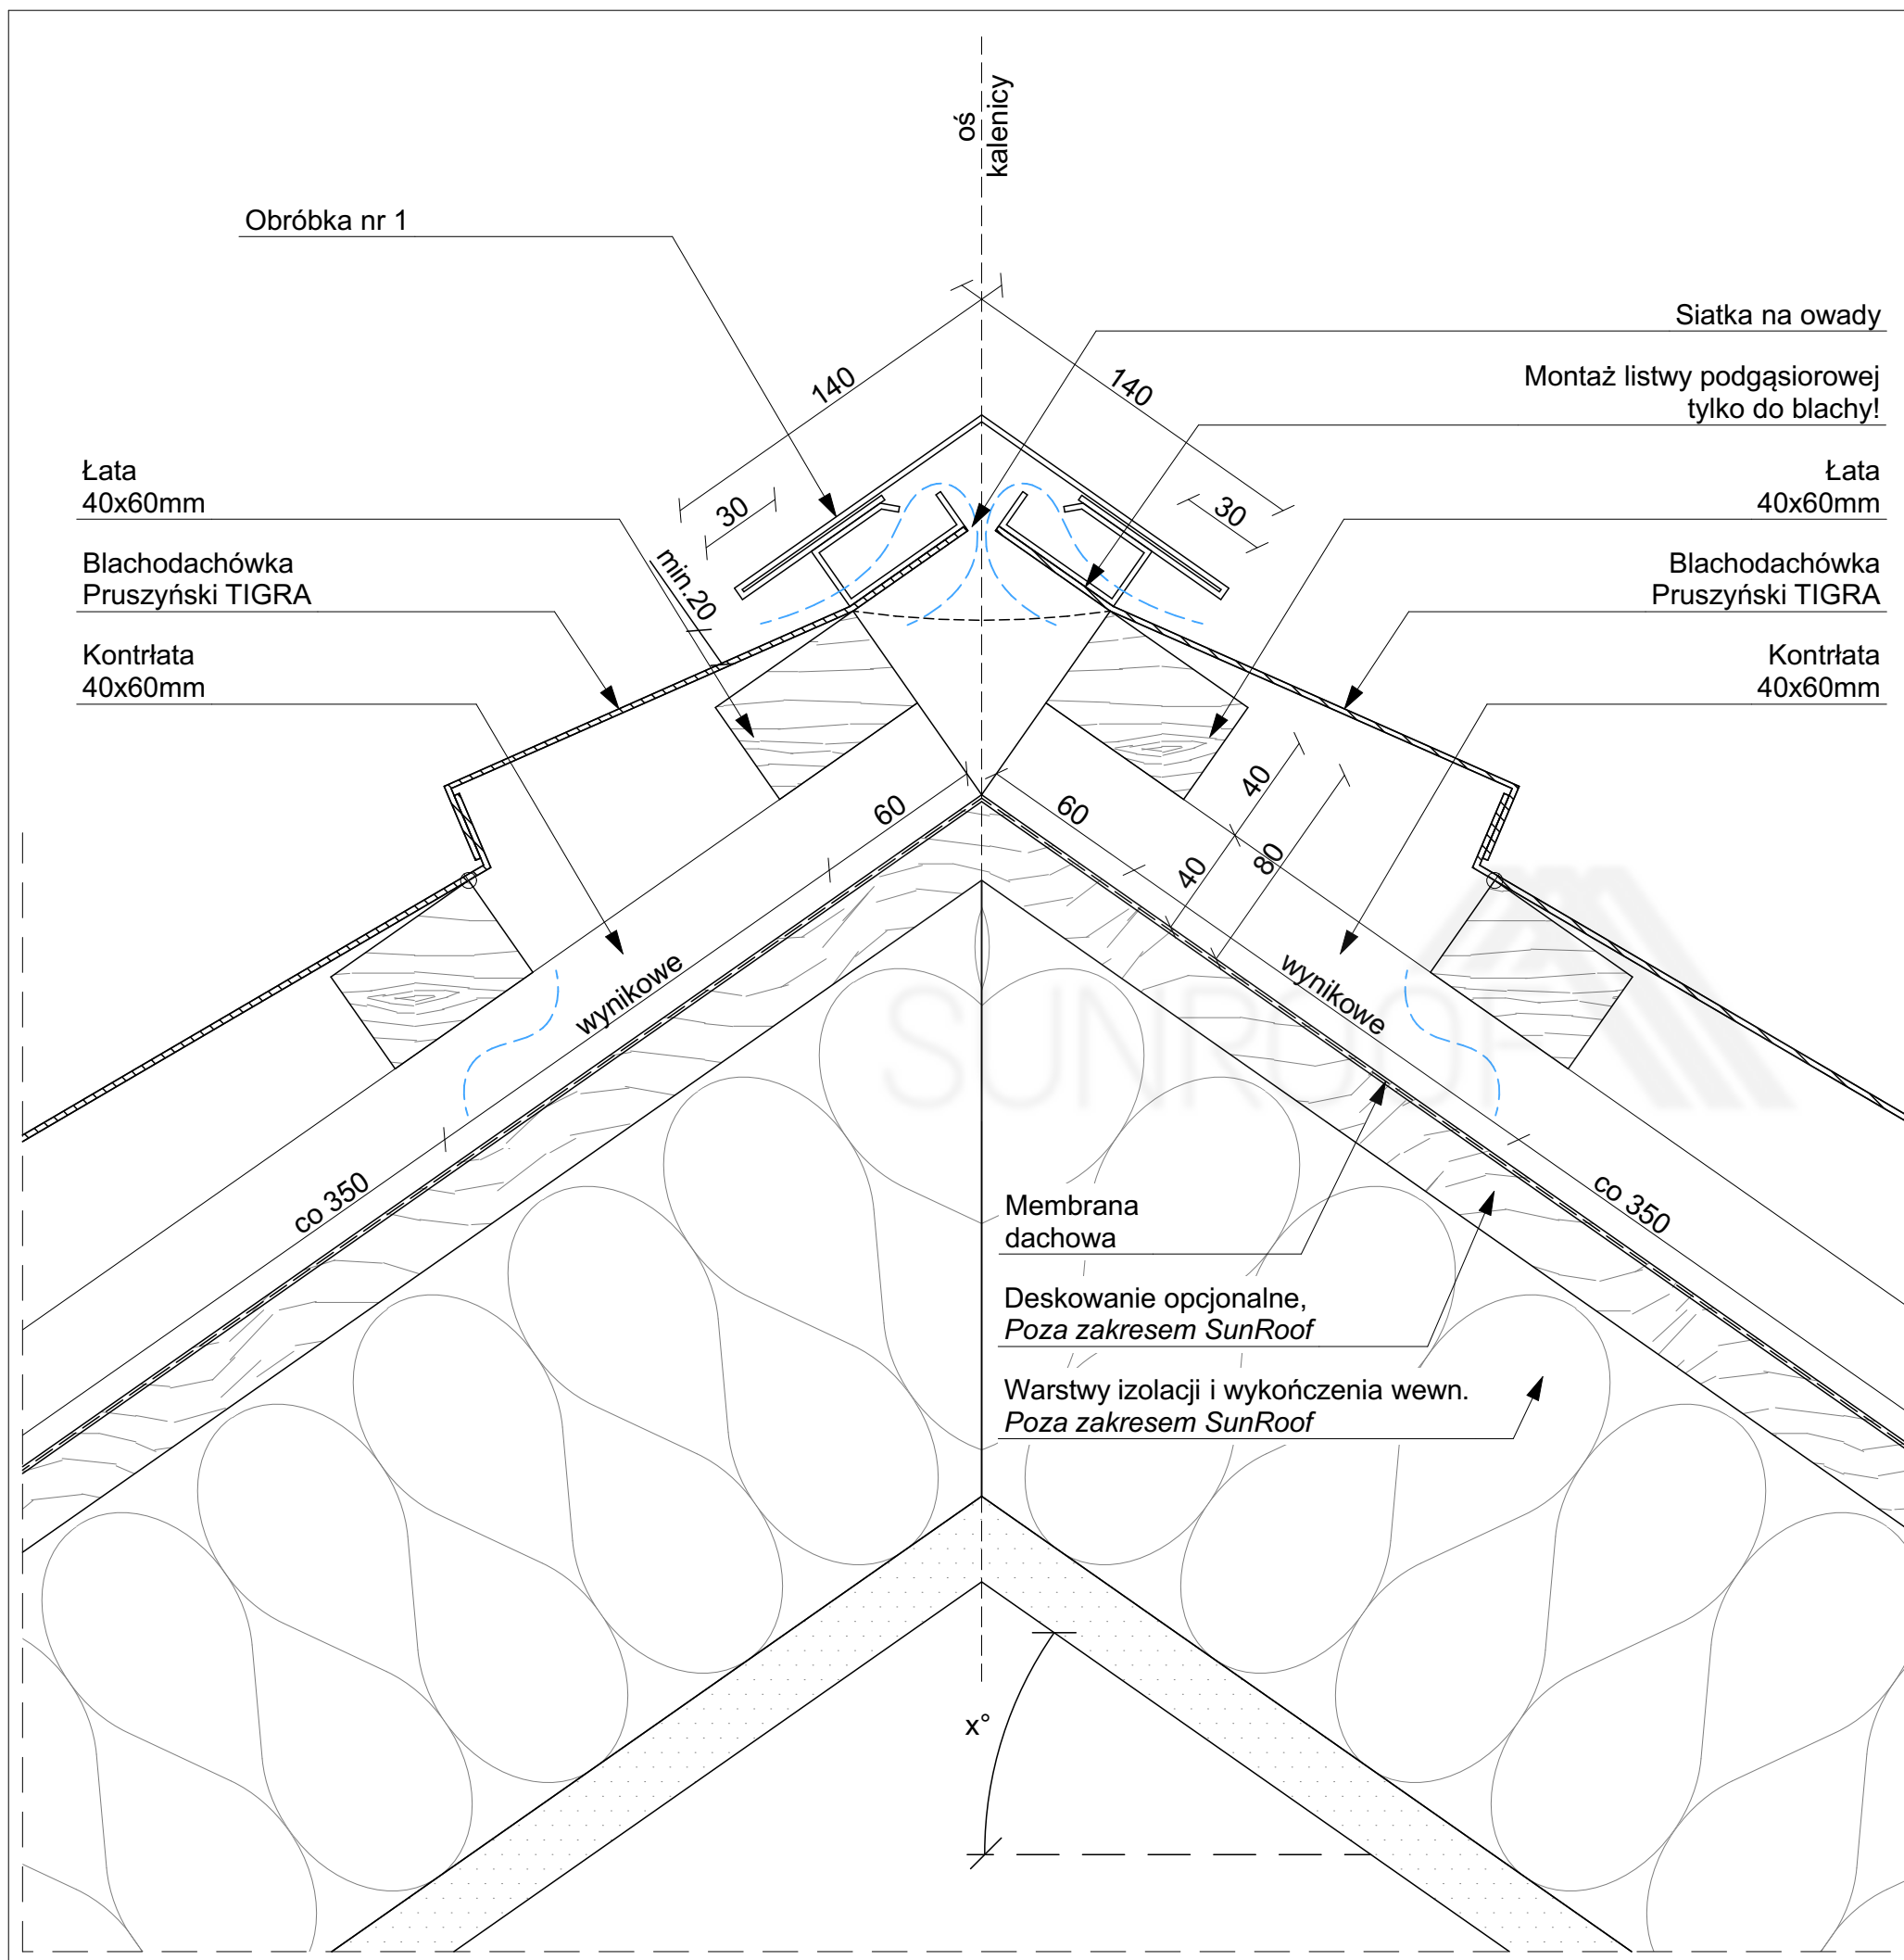


		Sunroof Technology Sp. z o. o. 90-056 Łódź, ul. Roosevelta 8 sunroof@sunroof.se NIP 7252290395 Regon 383632393 KRS 0000789666	
TEMAT:	KALENICA TIGRA-TIGRA		
ADRES INWESTYCJI:	TABELKA Adres inwestycji		
INWESTOR:	TABELKA Imię Nazwisko		
ADRES INWESTORA:	TABELKA Adres Inwestora		
WYKONAWCA OPRACOWANIA:	Sunroof Technology Sp. z o. o.		
OPRACOWAŁ:			PODPIS:
SKALA: 1:2,50	NR: 1.2.7	REWIZJA: 00	
Niniejsza dokumentacja stanowi własność SUNROOF TECHNOLOGY Spółka z o. o. w Łodzi. Nieuprawnione kopiowanie, przekazywanie, usuwanie bądź zmienianie którejkolwiek części dokumentacji jest zabronione i narusza autorskie prawa majątkowe właściciela, skutkując roszczeniami w stosunku do sprawcy naruszenia na podstawie ustawy z dnia 4 lutego 1994 r. o prawie autorskim i prawach pokrewnych (tj. Dz. U. 2016, poz. 666, z późn. zm.).			

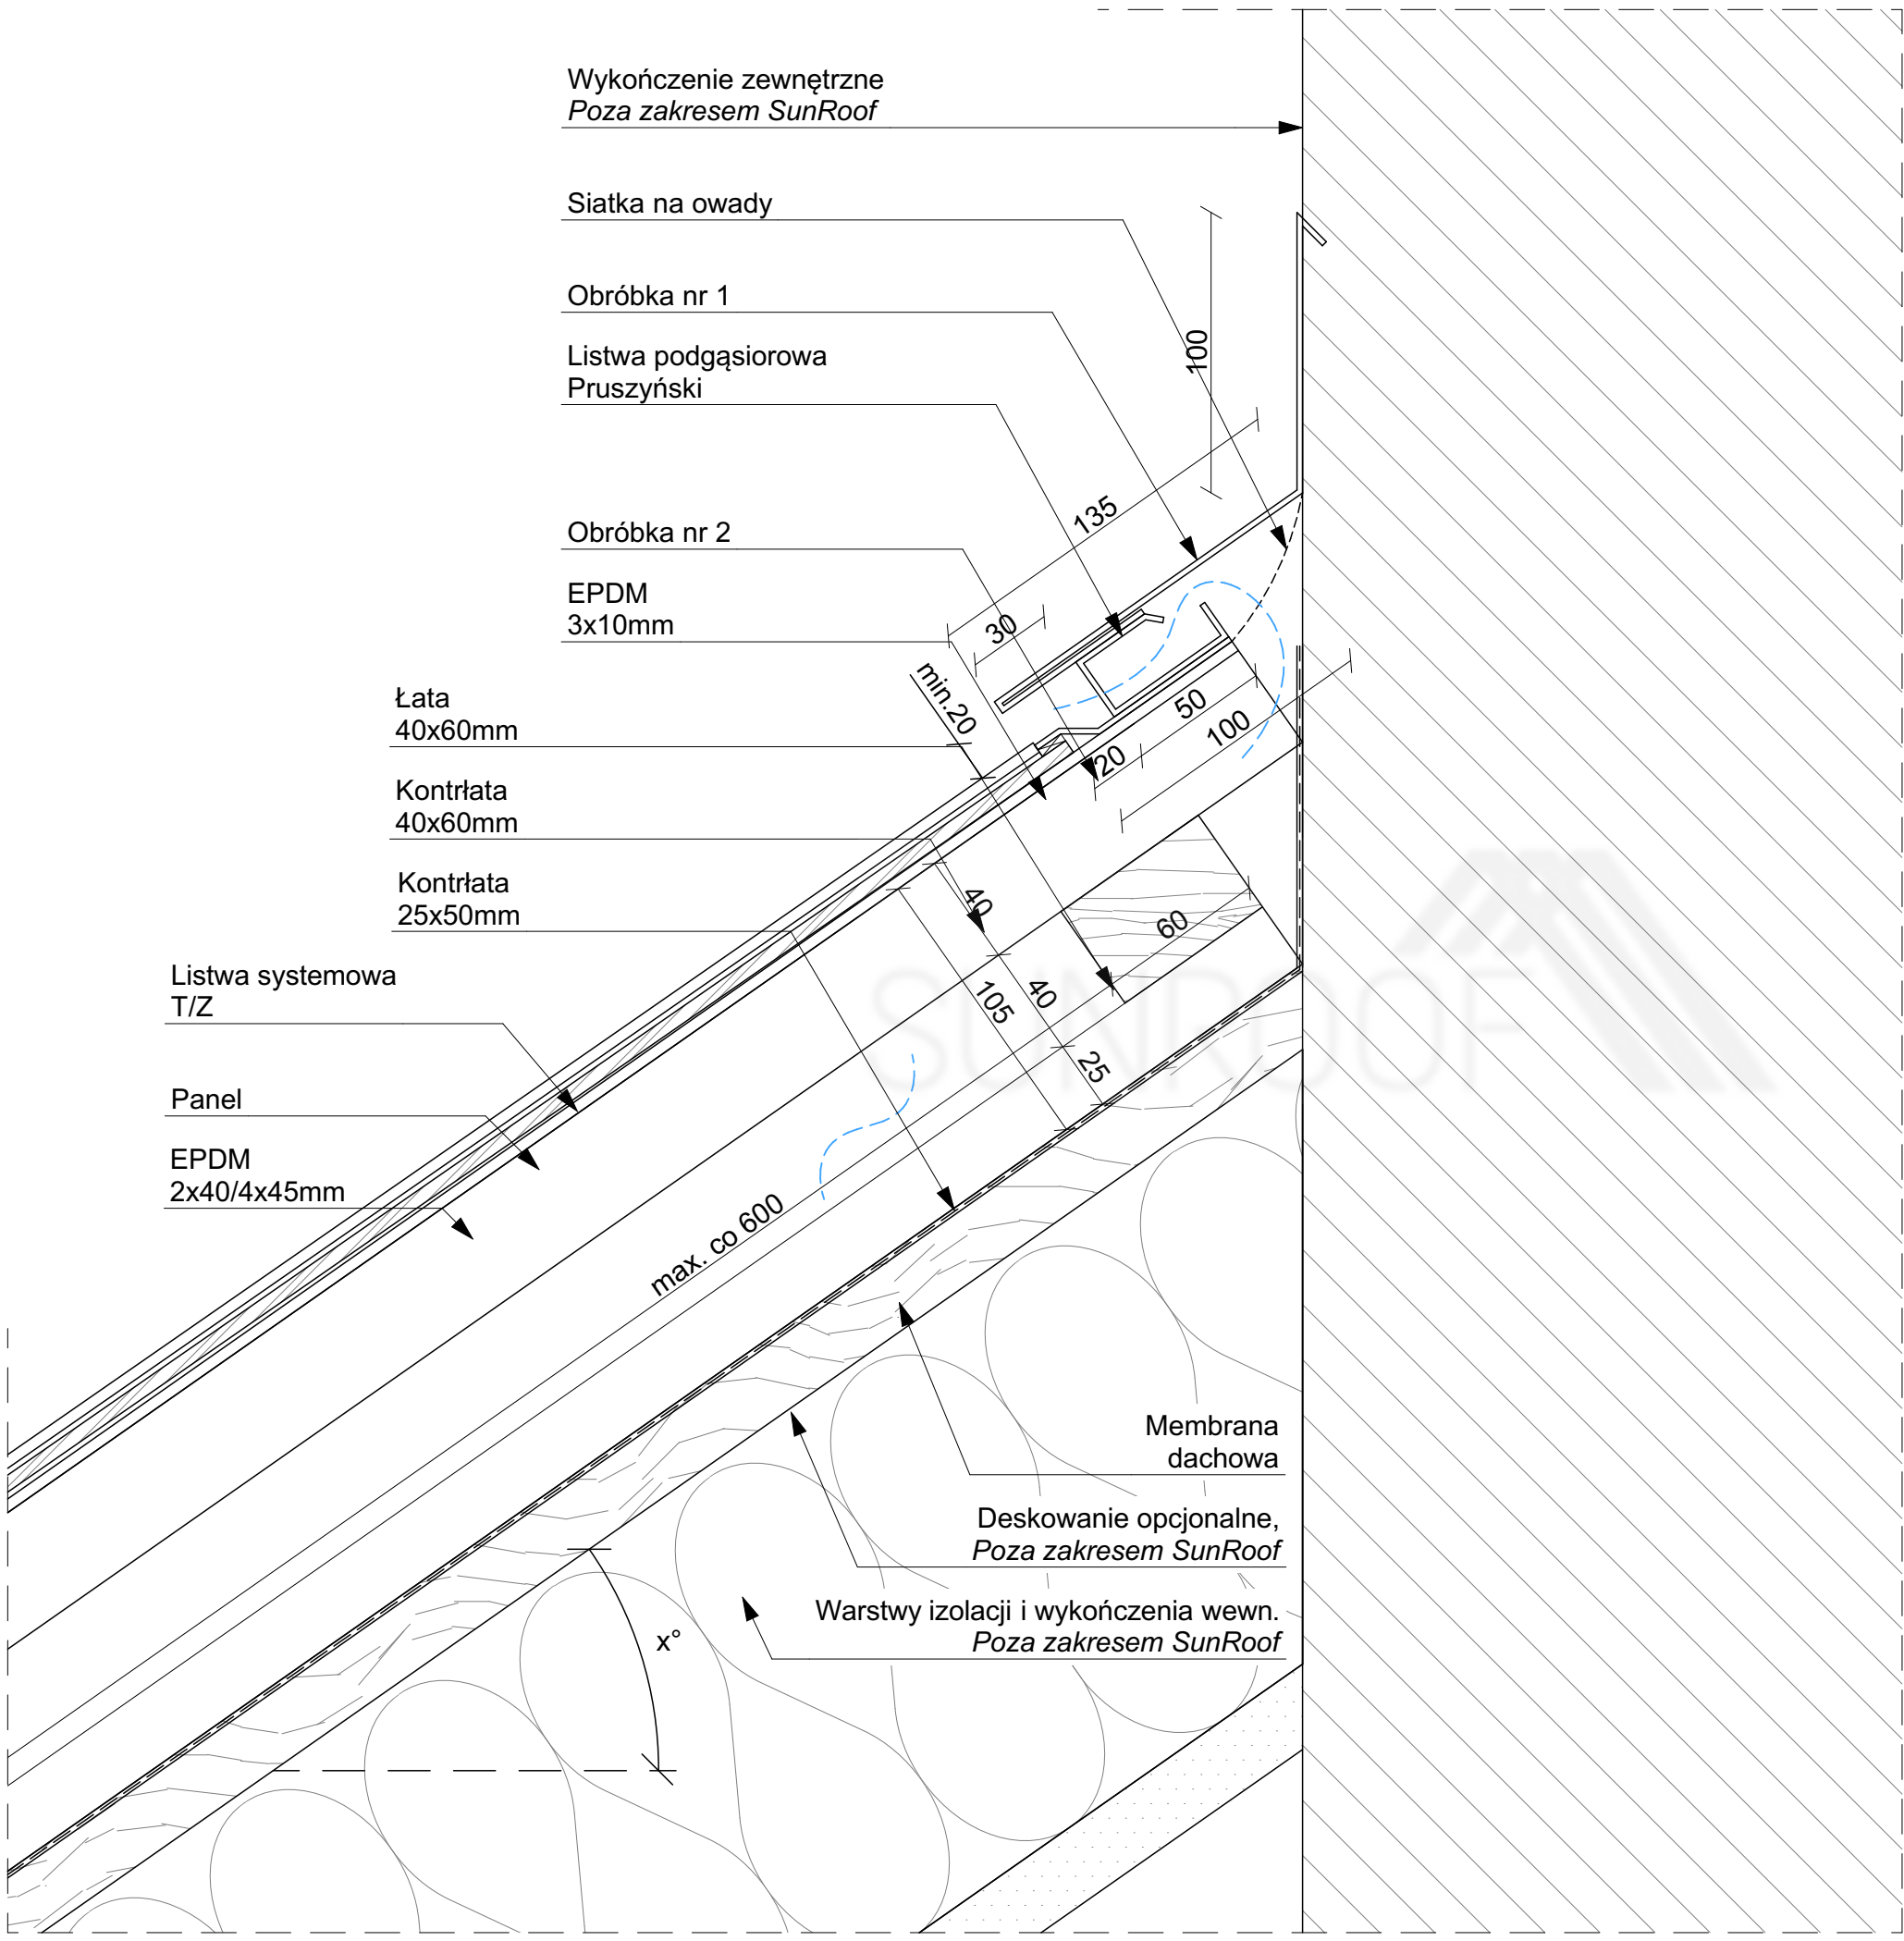

Obróbka nr 1  
blacha gr. 0,5mm

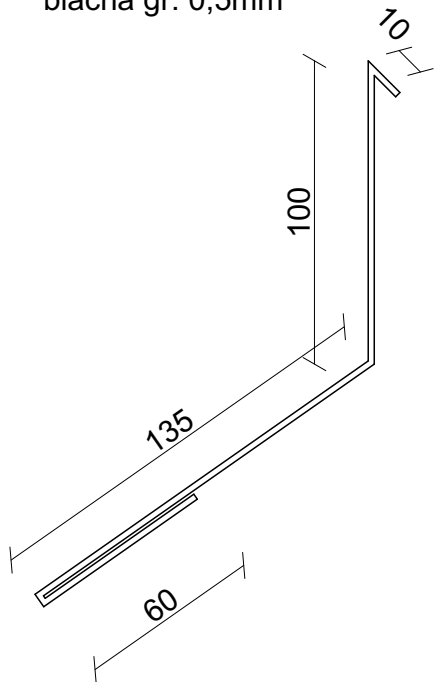

Obróbka nr 2  
blacha gr. 0,5mm


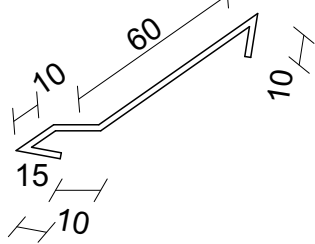



Sunroof Technology Sp. z o. o.  
90-056 Łódź, ul. Roosevelta 8  
sunroof@sunroof.se  
NIP 7252290395  
Regon 383632393  
KRS 0000789666

TEMAT:	KALENICA PRZY ŚCIANIU PANELI		
ADRES INWESTYCJI:	TABELKA Adres inwestycji		
INWESTOR:	TABELKA Imię i Nazwisko		
ADRES INWESTORA:	TABELKA Adres Inwestora		
WYKONAWCA OPRACOWANIA:	Sunroof Technology Sp. z o. o.		
OPRACOWAŁ:			PODPIS:
SKALA: 1:2,50	NR: 1.2.8	REWIZJA: 00	

Niniejsza dokumentacja stanowi własność SUNROOF TECHNOLOGY Spółka z o. o. w Łodzi. Nieuprawnione kopiowanie, przekazywanie, usuwanie bądź zmienianie którejkolwiek części dokumentacji jest zabronione i narusza autorskie prawa majątkowe właściciela, skutkując roszczeniami w stosunku do sprawcy naruszenia na podstawie ustawy z dnia 4 lutego 1994 r. o prawie autorskim i prawach pokrewnych (tj. Dz. U. 2016, poz. 666, z późn. zm.).



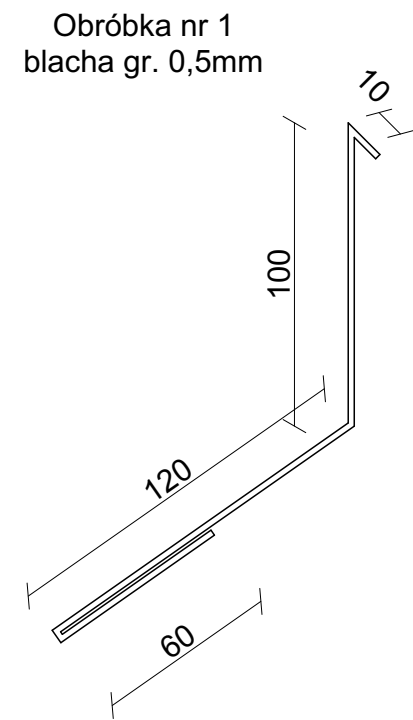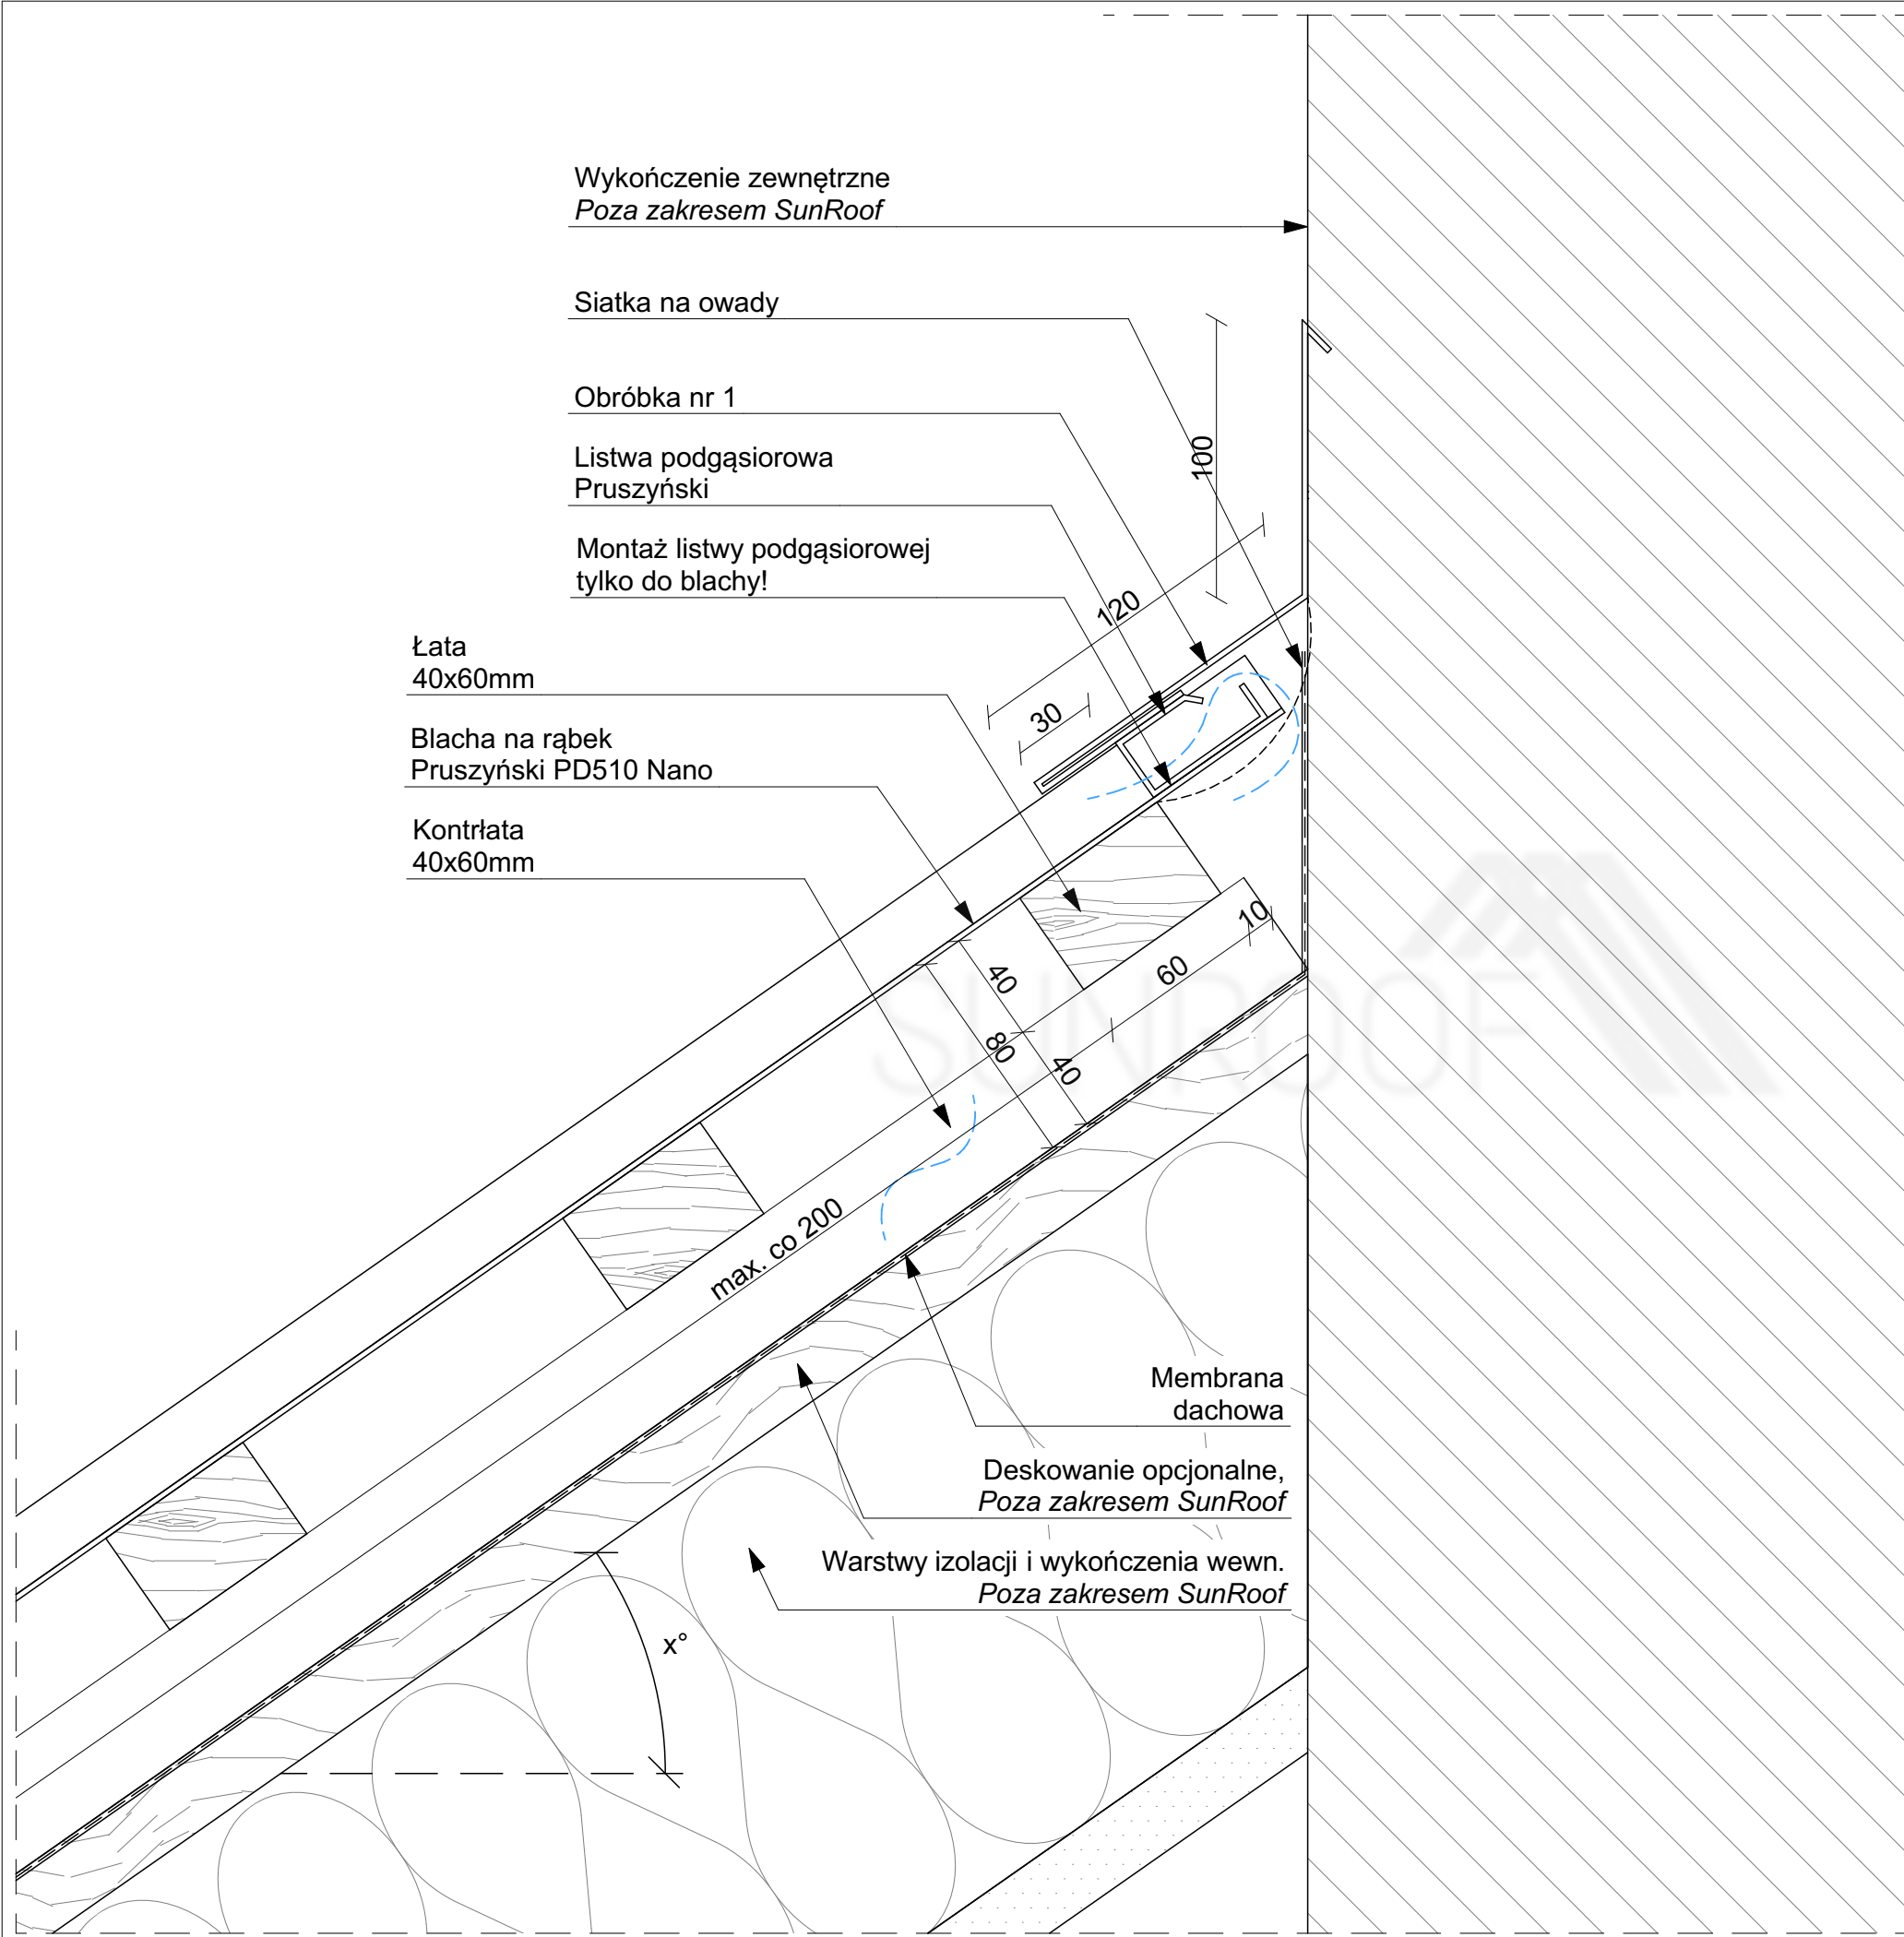






**Sunroof Technology Sp. z o. o.**  
90-056 Łódź, ul. Roosevelta 8  
sunroof@sunroof.se  
NIP 7252290395  
Regon 383632393  
KRS 0000789666

TEMAT:	KALENICA PRZY ŚCIANIE RĄBEK		
ADRES INWESTYCJI:	TABELKA Adres inwestycji		
INWESTOR:	TABELKA Imię Nazwisko		
ADRES INWESTORA:	TABELKA Adres Inwestora		
WYKONAWCA OPRACOWANIA:	Sunroof Technology Sp. z o. o.		
OPRACOWAŁ:			PODPIS:
SKALA:	1:2,50	NR:	1.2.9
		REWIZJA:	00

Niniejsza dokumentacja stanowi własność SUNROOF TECHNOLOGY Spółka z o. o. w Łodzi. Nieuprawnione kopiowanie, przekazywanie, usuwanie bądź zmienianie którejkolwiek części dokumentacji jest zabronione i narusza autorskie prawa majątkowe właściciela, skutkując roszczeniami w stosunku do sprawcy naruszenia na podstawie ustawy z dnia 4 lutego 1994 r. o prawie autorskim i prawach pokrewnych (tj. Dz. U. 2016, poz. 666, z późn. zm.).

str. 23

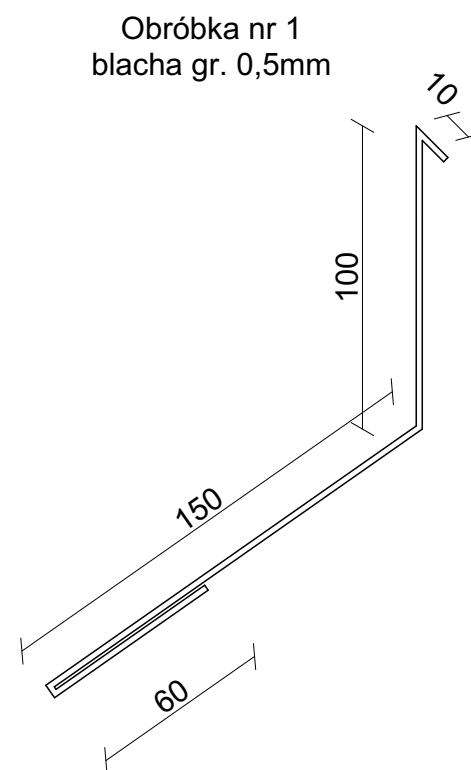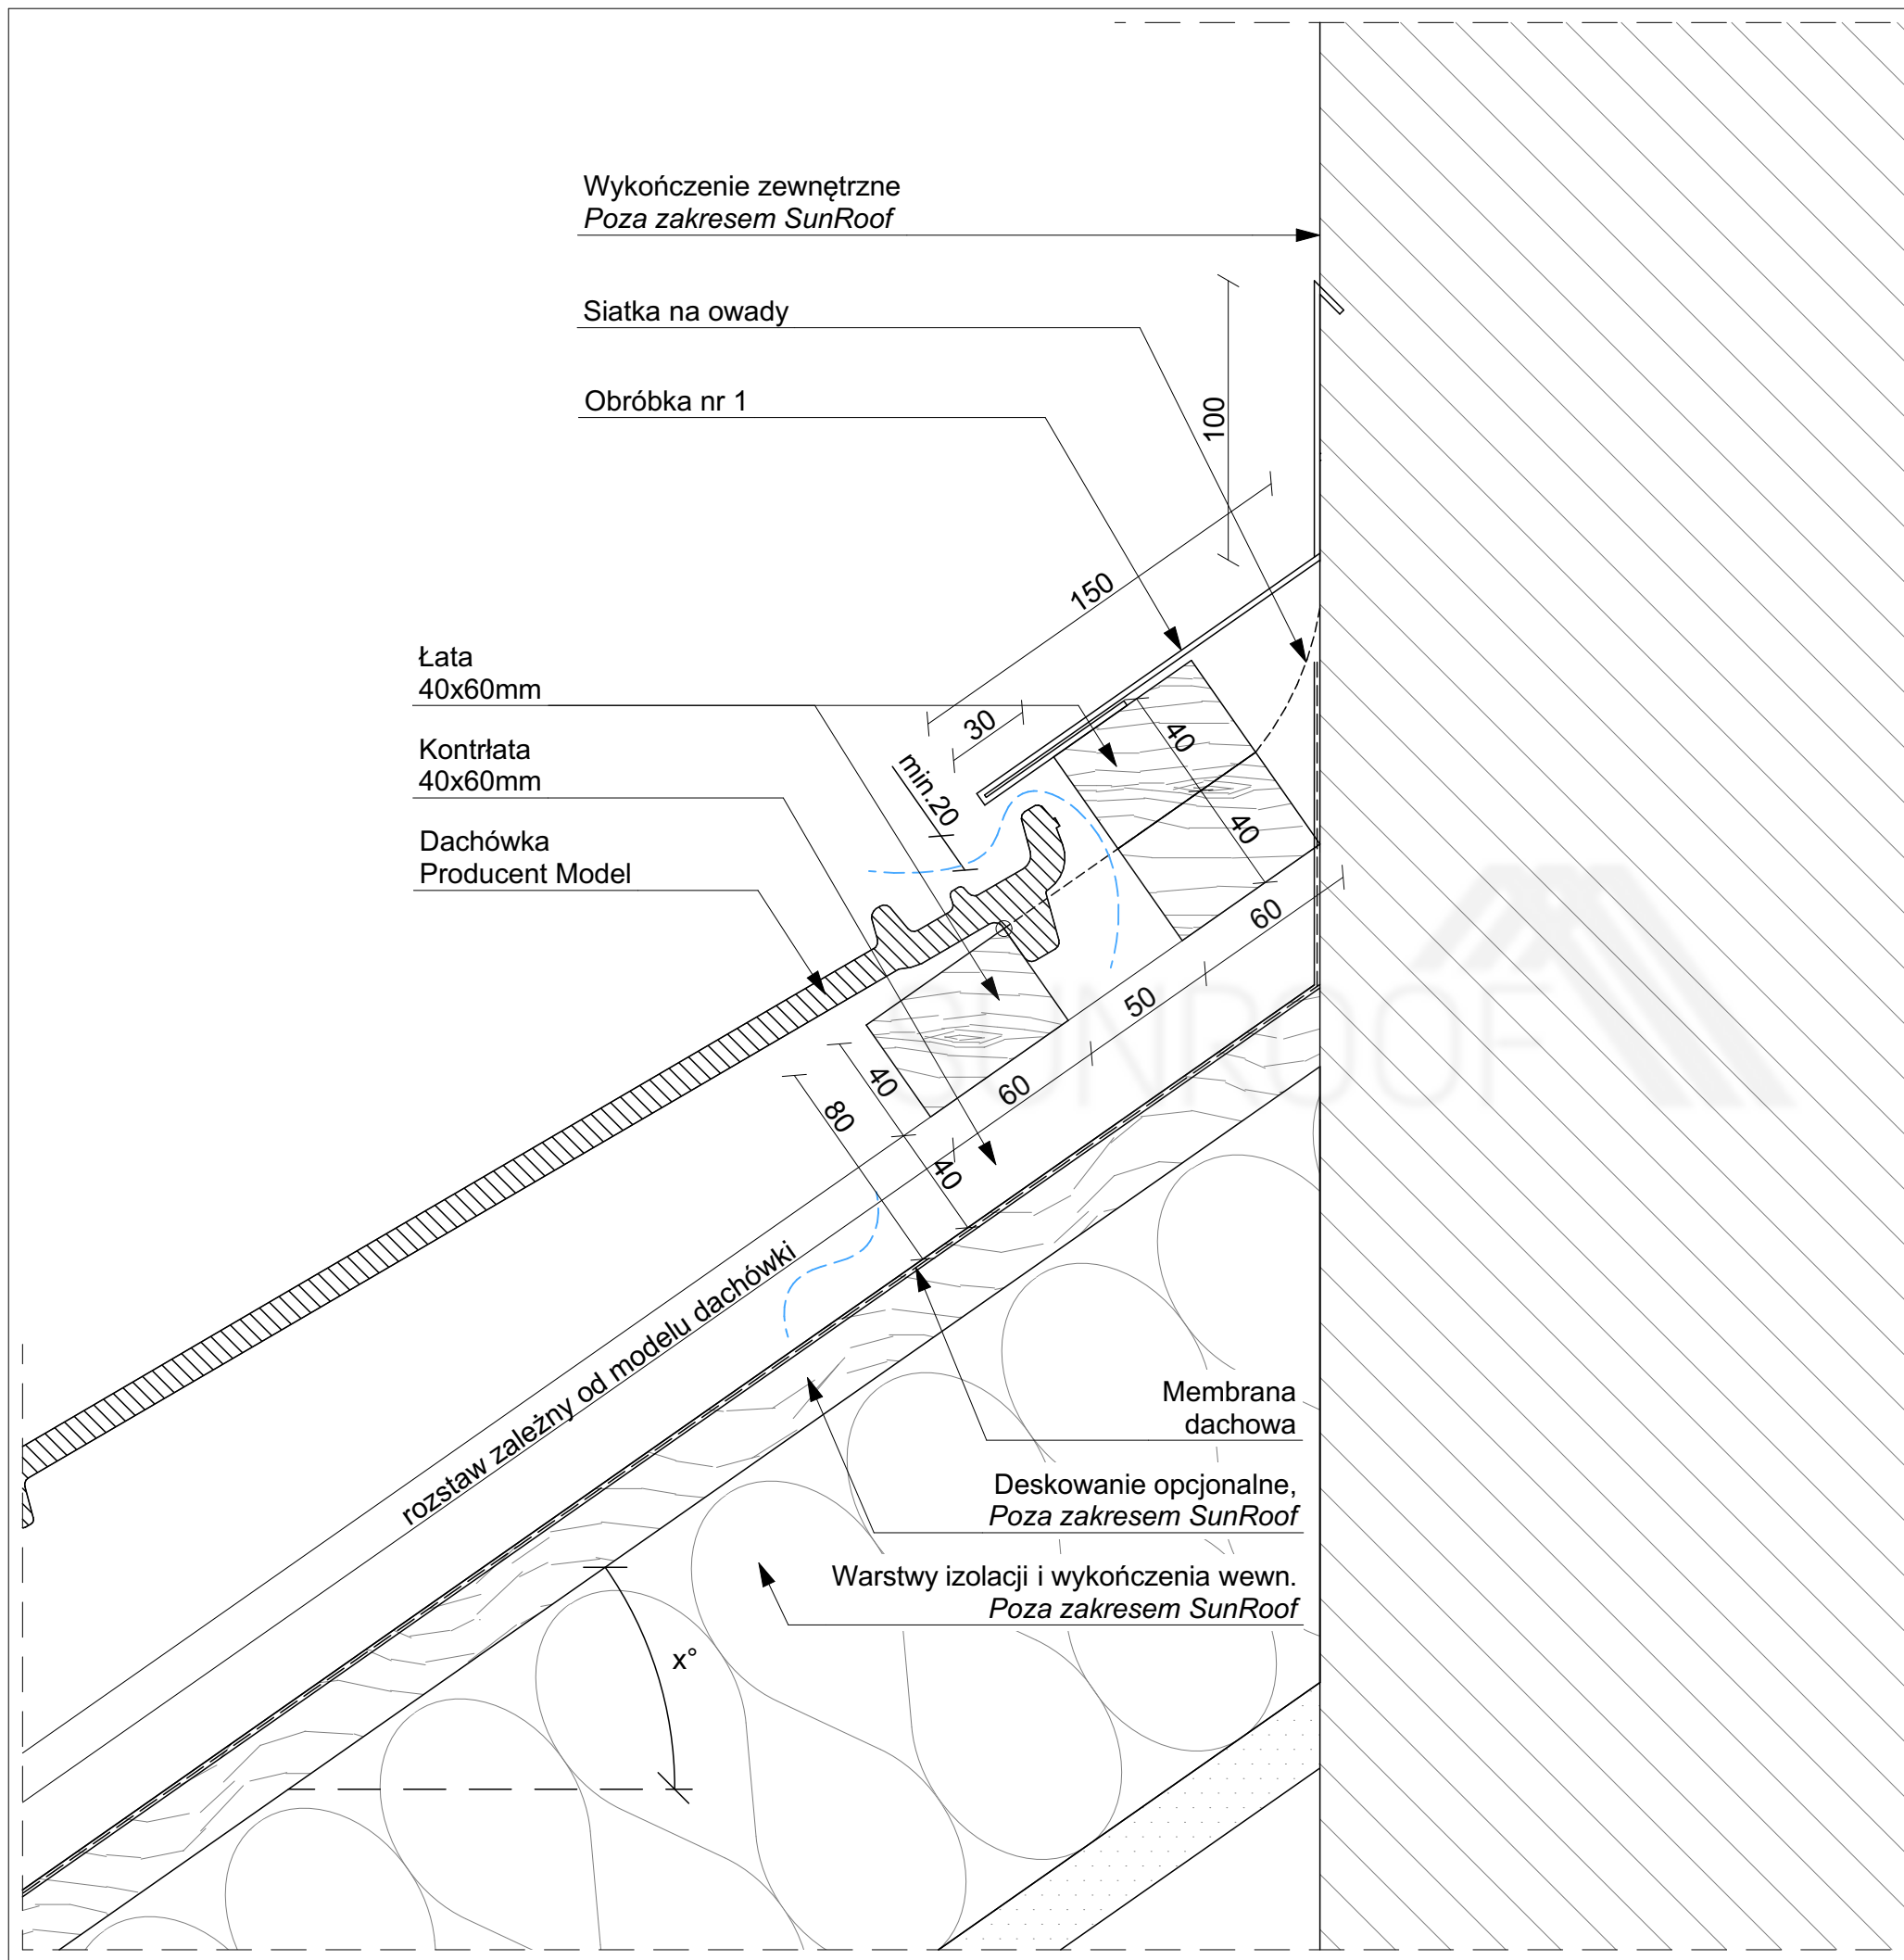






Sunroof Technology Sp. z o. o.  
90-056 Łódź, ul. Roosevelta 8  
sunroof@sunroof.se  
NIP 7252290395  
Regon 383632393  
KRS 0000789666

TEMAT:	KALENICA PRZY ŚCIANIE DACHÓWKA		
ADRES INWESTYCJI:	TABELKA Adres inwestycji		
INWESTOR:	TABELKA Imię Nazwisko		
ADRES INWESTORA:	TABELKA Adres Inwestora		
WYKONAWCA OPRACOWANIA:	Sunroof Technology Sp. z o. o.		
OPRACOWAŁ:			PODPIS:
SKALA: 1:2,50	NR: 1.2.10	REWIZJA: 00	

Niniejsza dokumentacja stanowi własność SUNROOF TECHNOLOGY Spółka z o. o. w Łodzi. Nieuprawnione kopiowanie, przekazywanie, usuwanie bądź zmienianie którejkolwiek części dokumentacji jest zabronione i narusza autorskie prawa majątkowe właściciela, skutkując roszczeniami w stosunku do sprawcy naruszenia na podstawie ustawy z dnia 4 lutego 1994 r. o prawie autorskim i prawach pokrewnych (tj. Dz. U. 2016, poz. 666, z późn. zm.).

str. 24

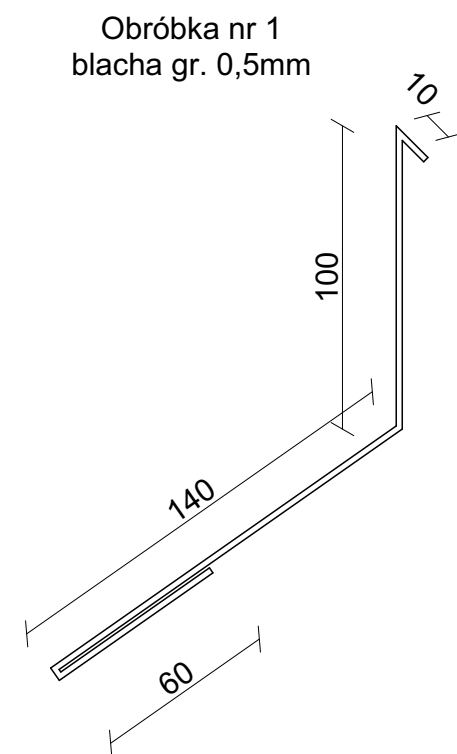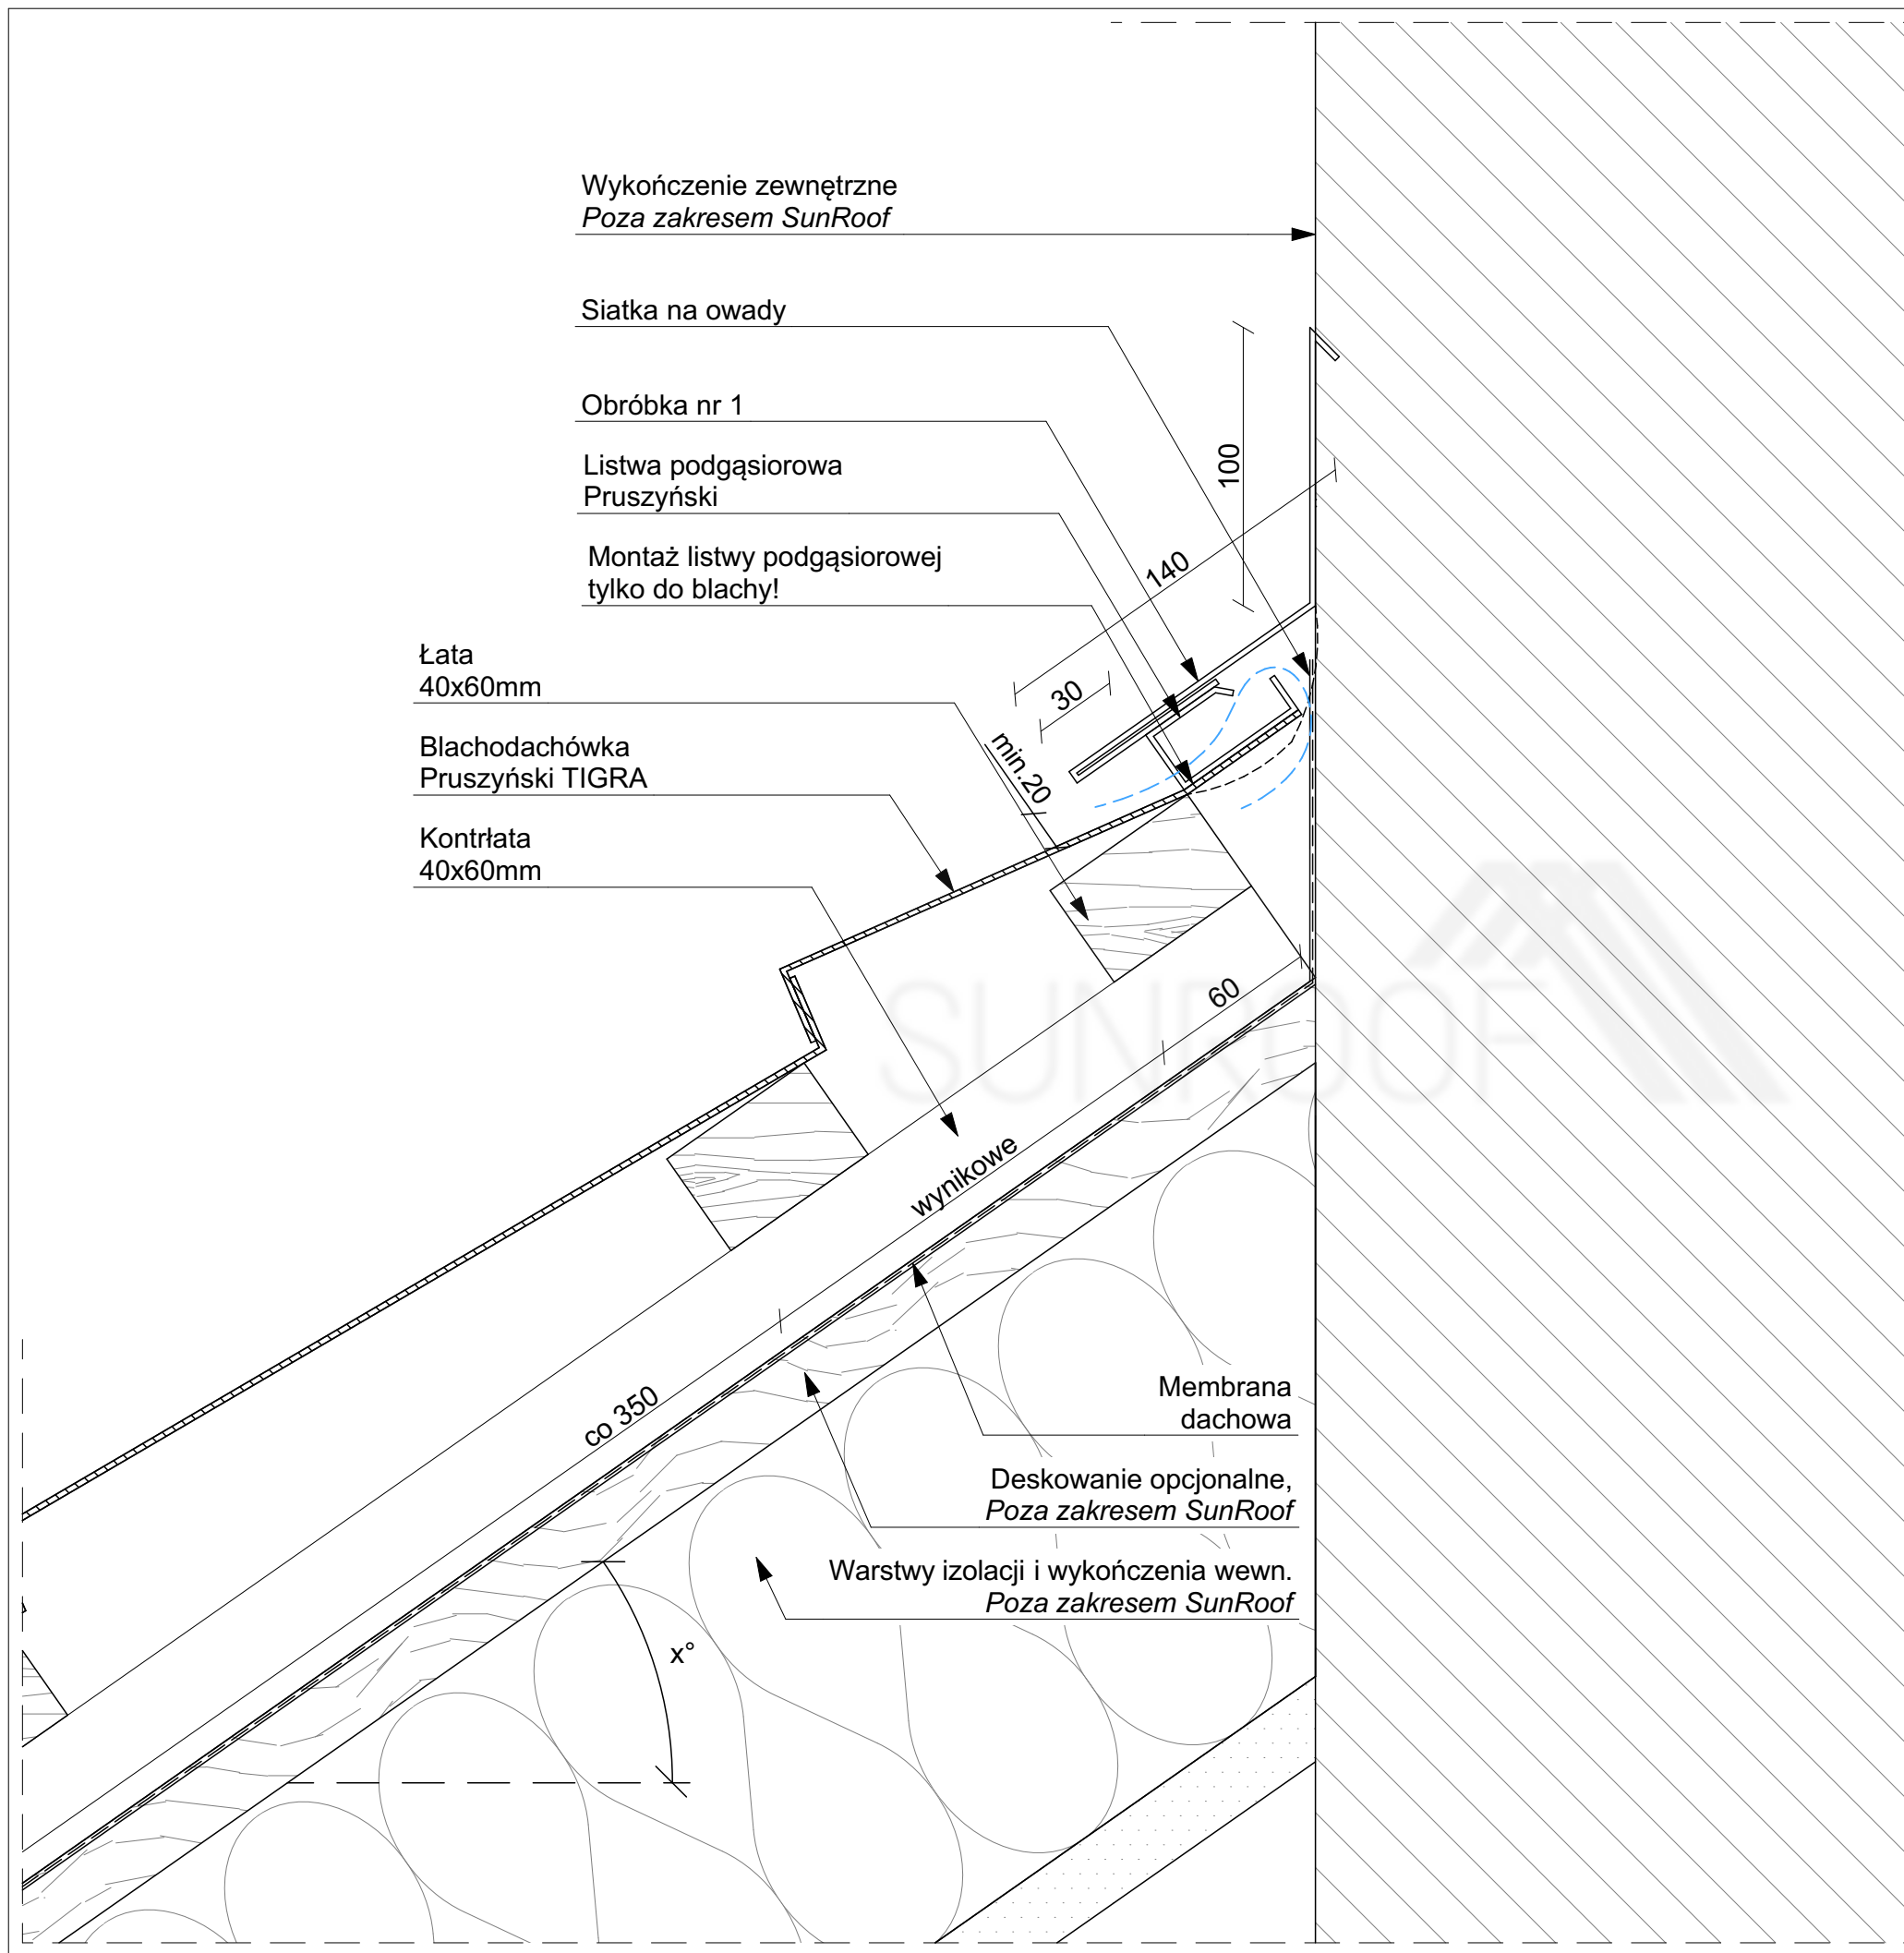



Sunroof Technology Sp. z o. o.  
90-056 Łódź, ul. Roosevelta 8  
sunroof@sunroof.se  
NIP 7252290395  
Regon 383632393  
KRS 0000789666



TEMAT:	KALENICA PRZY ŚCIANIE TIGRA		
ADRES INWESTYCJI:	TABELKA Adres inwestycji		
INWESTOR:	TABELKA Imię Nazwisko		
ADRES INWESTORA:	TABELKA Adres Inwestora		
WYKONAWCA OPRACOWANIA:	Sunroof Technology Sp. z o. o.		
OPRACOWAŁ:			PODPIS:
SKALA:	1:2,50	NR:	1.2.11
		REWIZJA:	00


Niniejsza dokumentacja stanowi własność SUNROOF TECHNOLOGY Spółka z o. o. w Łodzi. Nieuprawnione kopiowanie, przekazywanie, usuwanie bądź zmienianie którejkolwiek części dokumentacji jest zabronione i narusza autorskie prawa majątkowe właściciela, skutkując roszczeniami w stosunku do sprawcy naruszenia na podstawie ustawy z dnia 4 lutego 1994 r. o prawie autorskim i prawach pokrewnych (tj. Dz. U. 2016, poz. 666, z późn. zm.).

str. 25





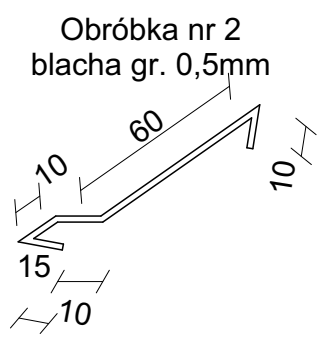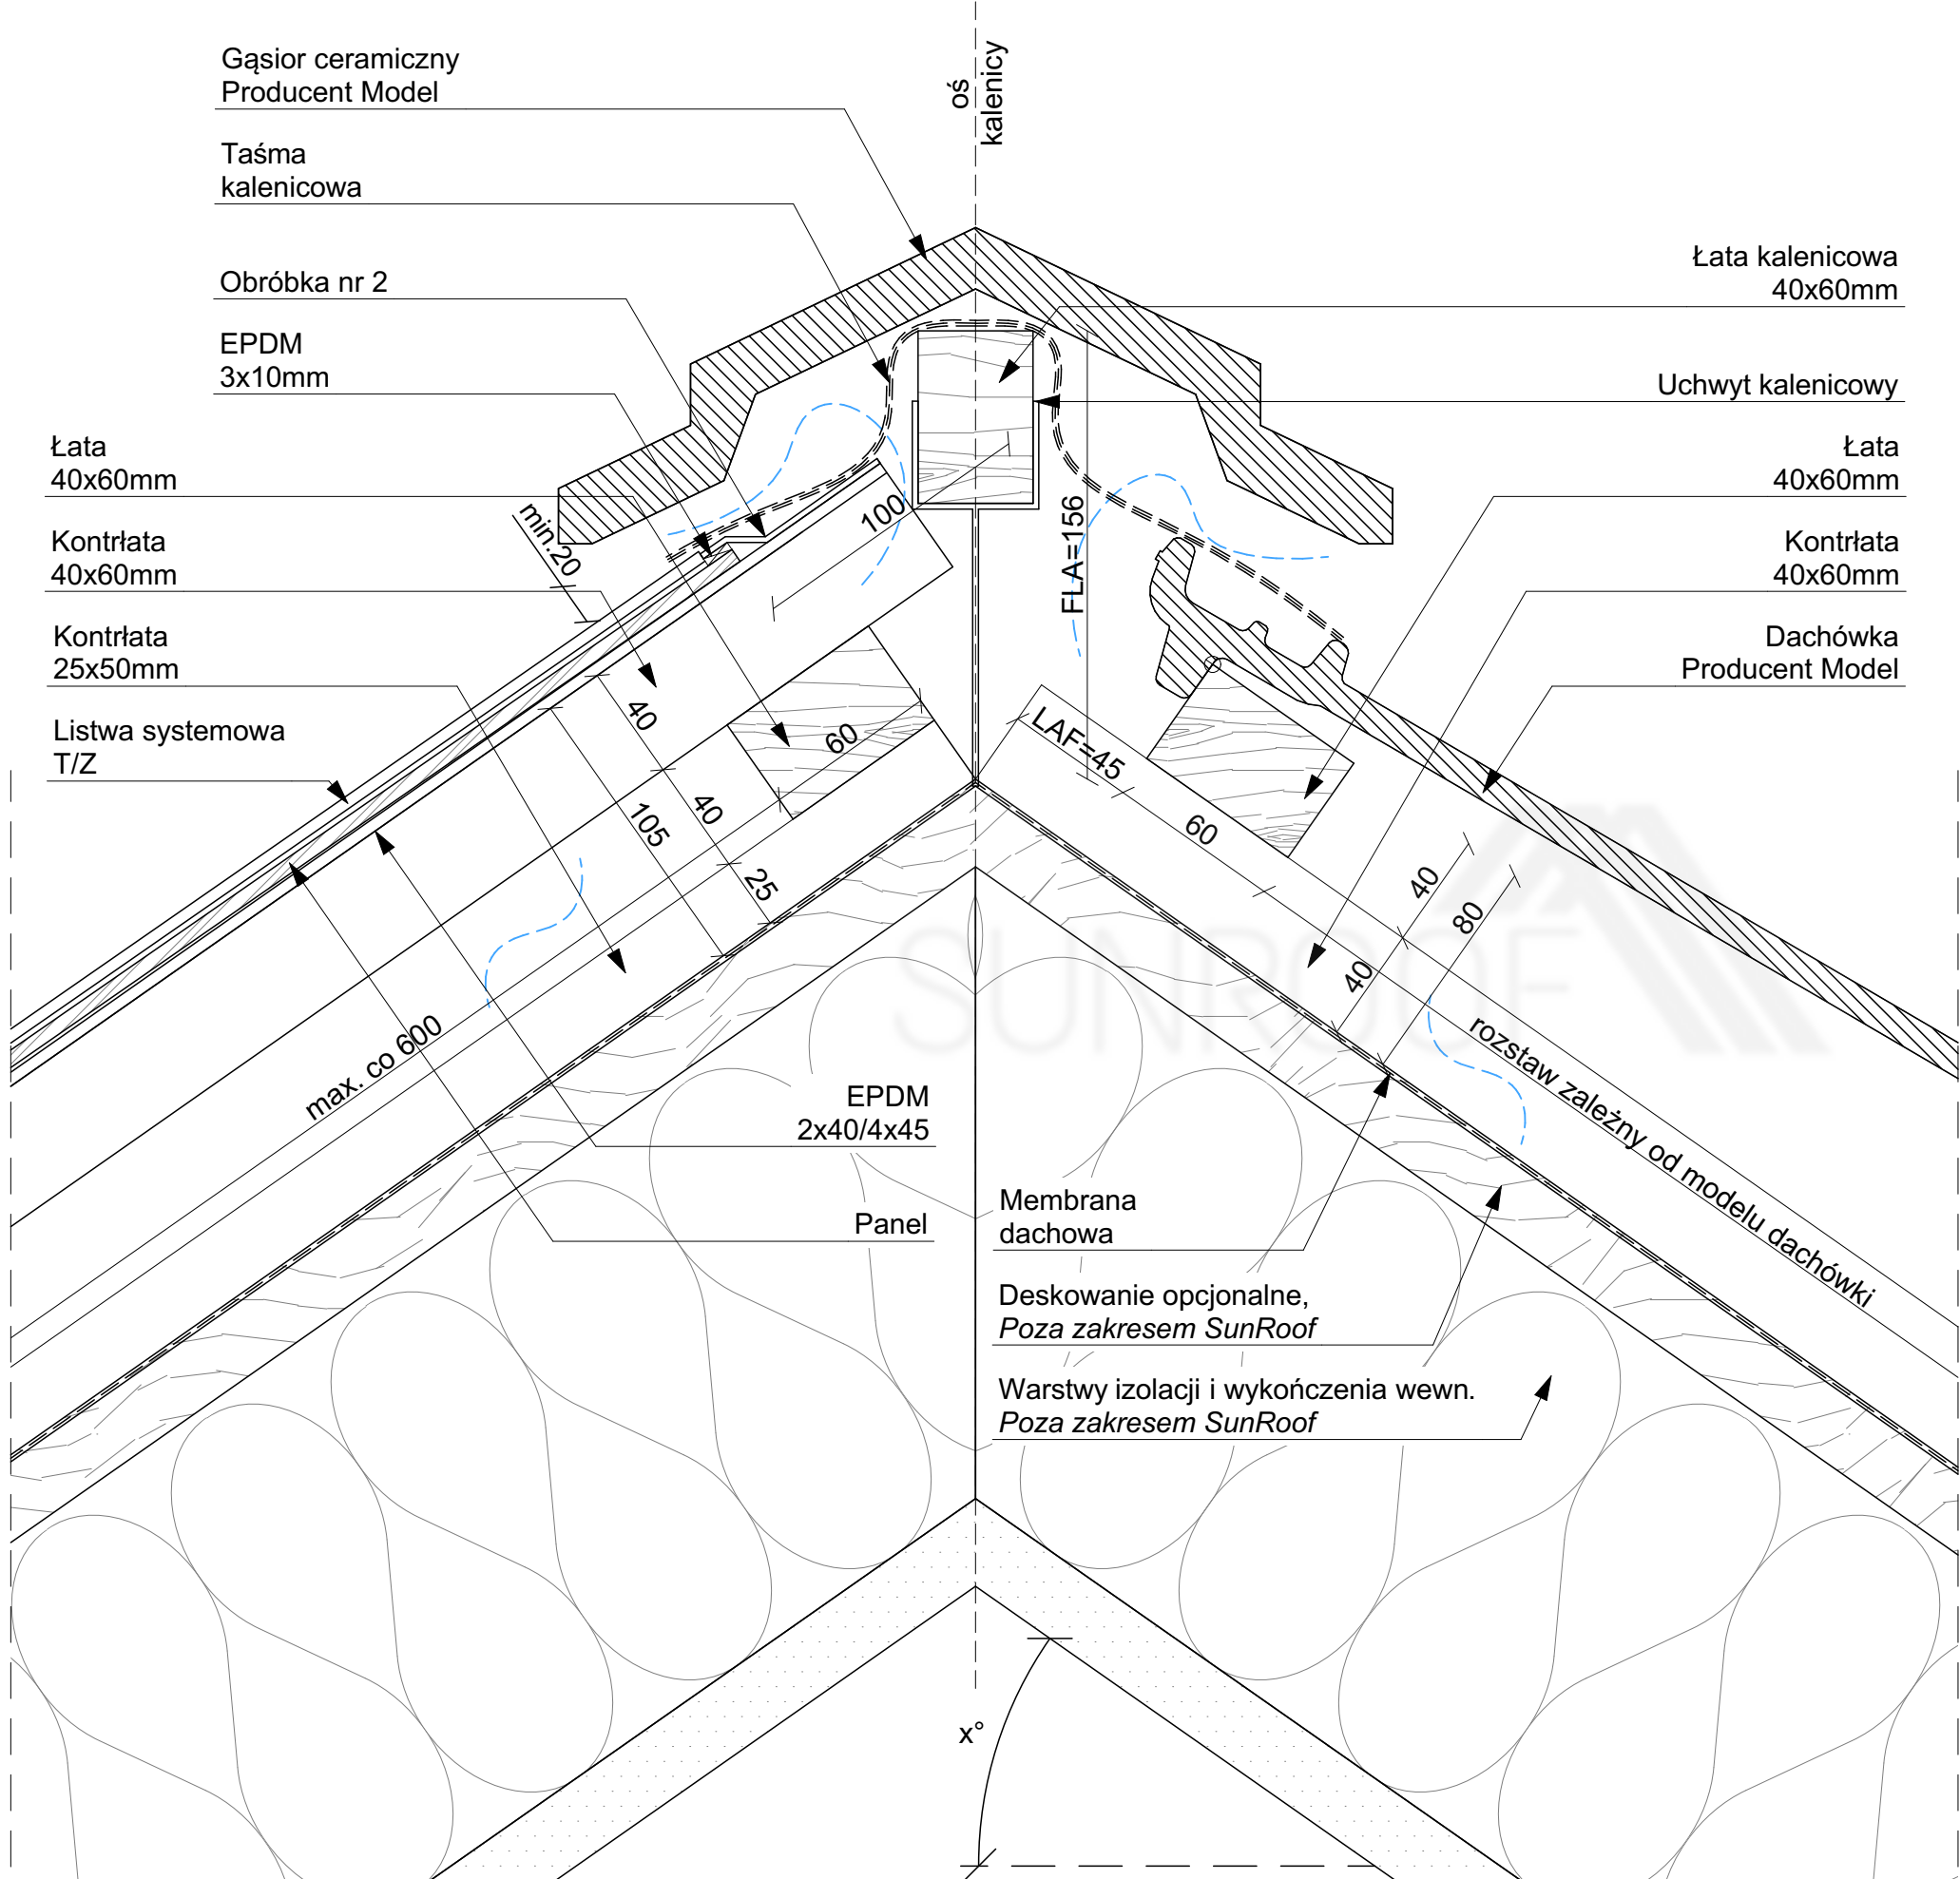





Sunroof Technology Sp. z o. o.  
90-056 Łódź, ul. Roosevelta 8  
sunroof@sunroof.se  
NIP 7252290395  
Regon 383632393  
KRS 0000789666

TEMAT:	GAŚSIOR CERAMICZNY PANEL-DACHÓWKA		
ADRES INWESTYCJI:	TABELKA Adres inwestycji		
INWESTOR:	TABELKA Imię Nazwisko		
ADRES INWESTORA:	TABELKA Adres Inwestora		
WYKONAWCA OPRACOWANIA:	Sunroof Technology Sp. z o. o.		
OPRACOWAŁ:			PODPIS:
SKALA:	1:2,50	NR:	1.2.13
		REWIZJA:	00



Niniejsza dokumentacja stanowi własność SUNROOF TECHNOLOGY Spółka z o. o. w Łodzi. Nieuprawnione kopiowanie, przekazywanie, usuwanie bądź zmienianie którejkolwiek części dokumentacji jest zabronione i narusza autorskie prawa majątkowe właściciela, skutkując roszczeniami w stosunku do sprawcy naruszenia na podstawie ustawy z dnia 4 lutego 1994 r. o prawie autorskim i prawach pokrewnych (tj. Dz. U. 2016, poz. 666, z późn. zm.).


str. 27


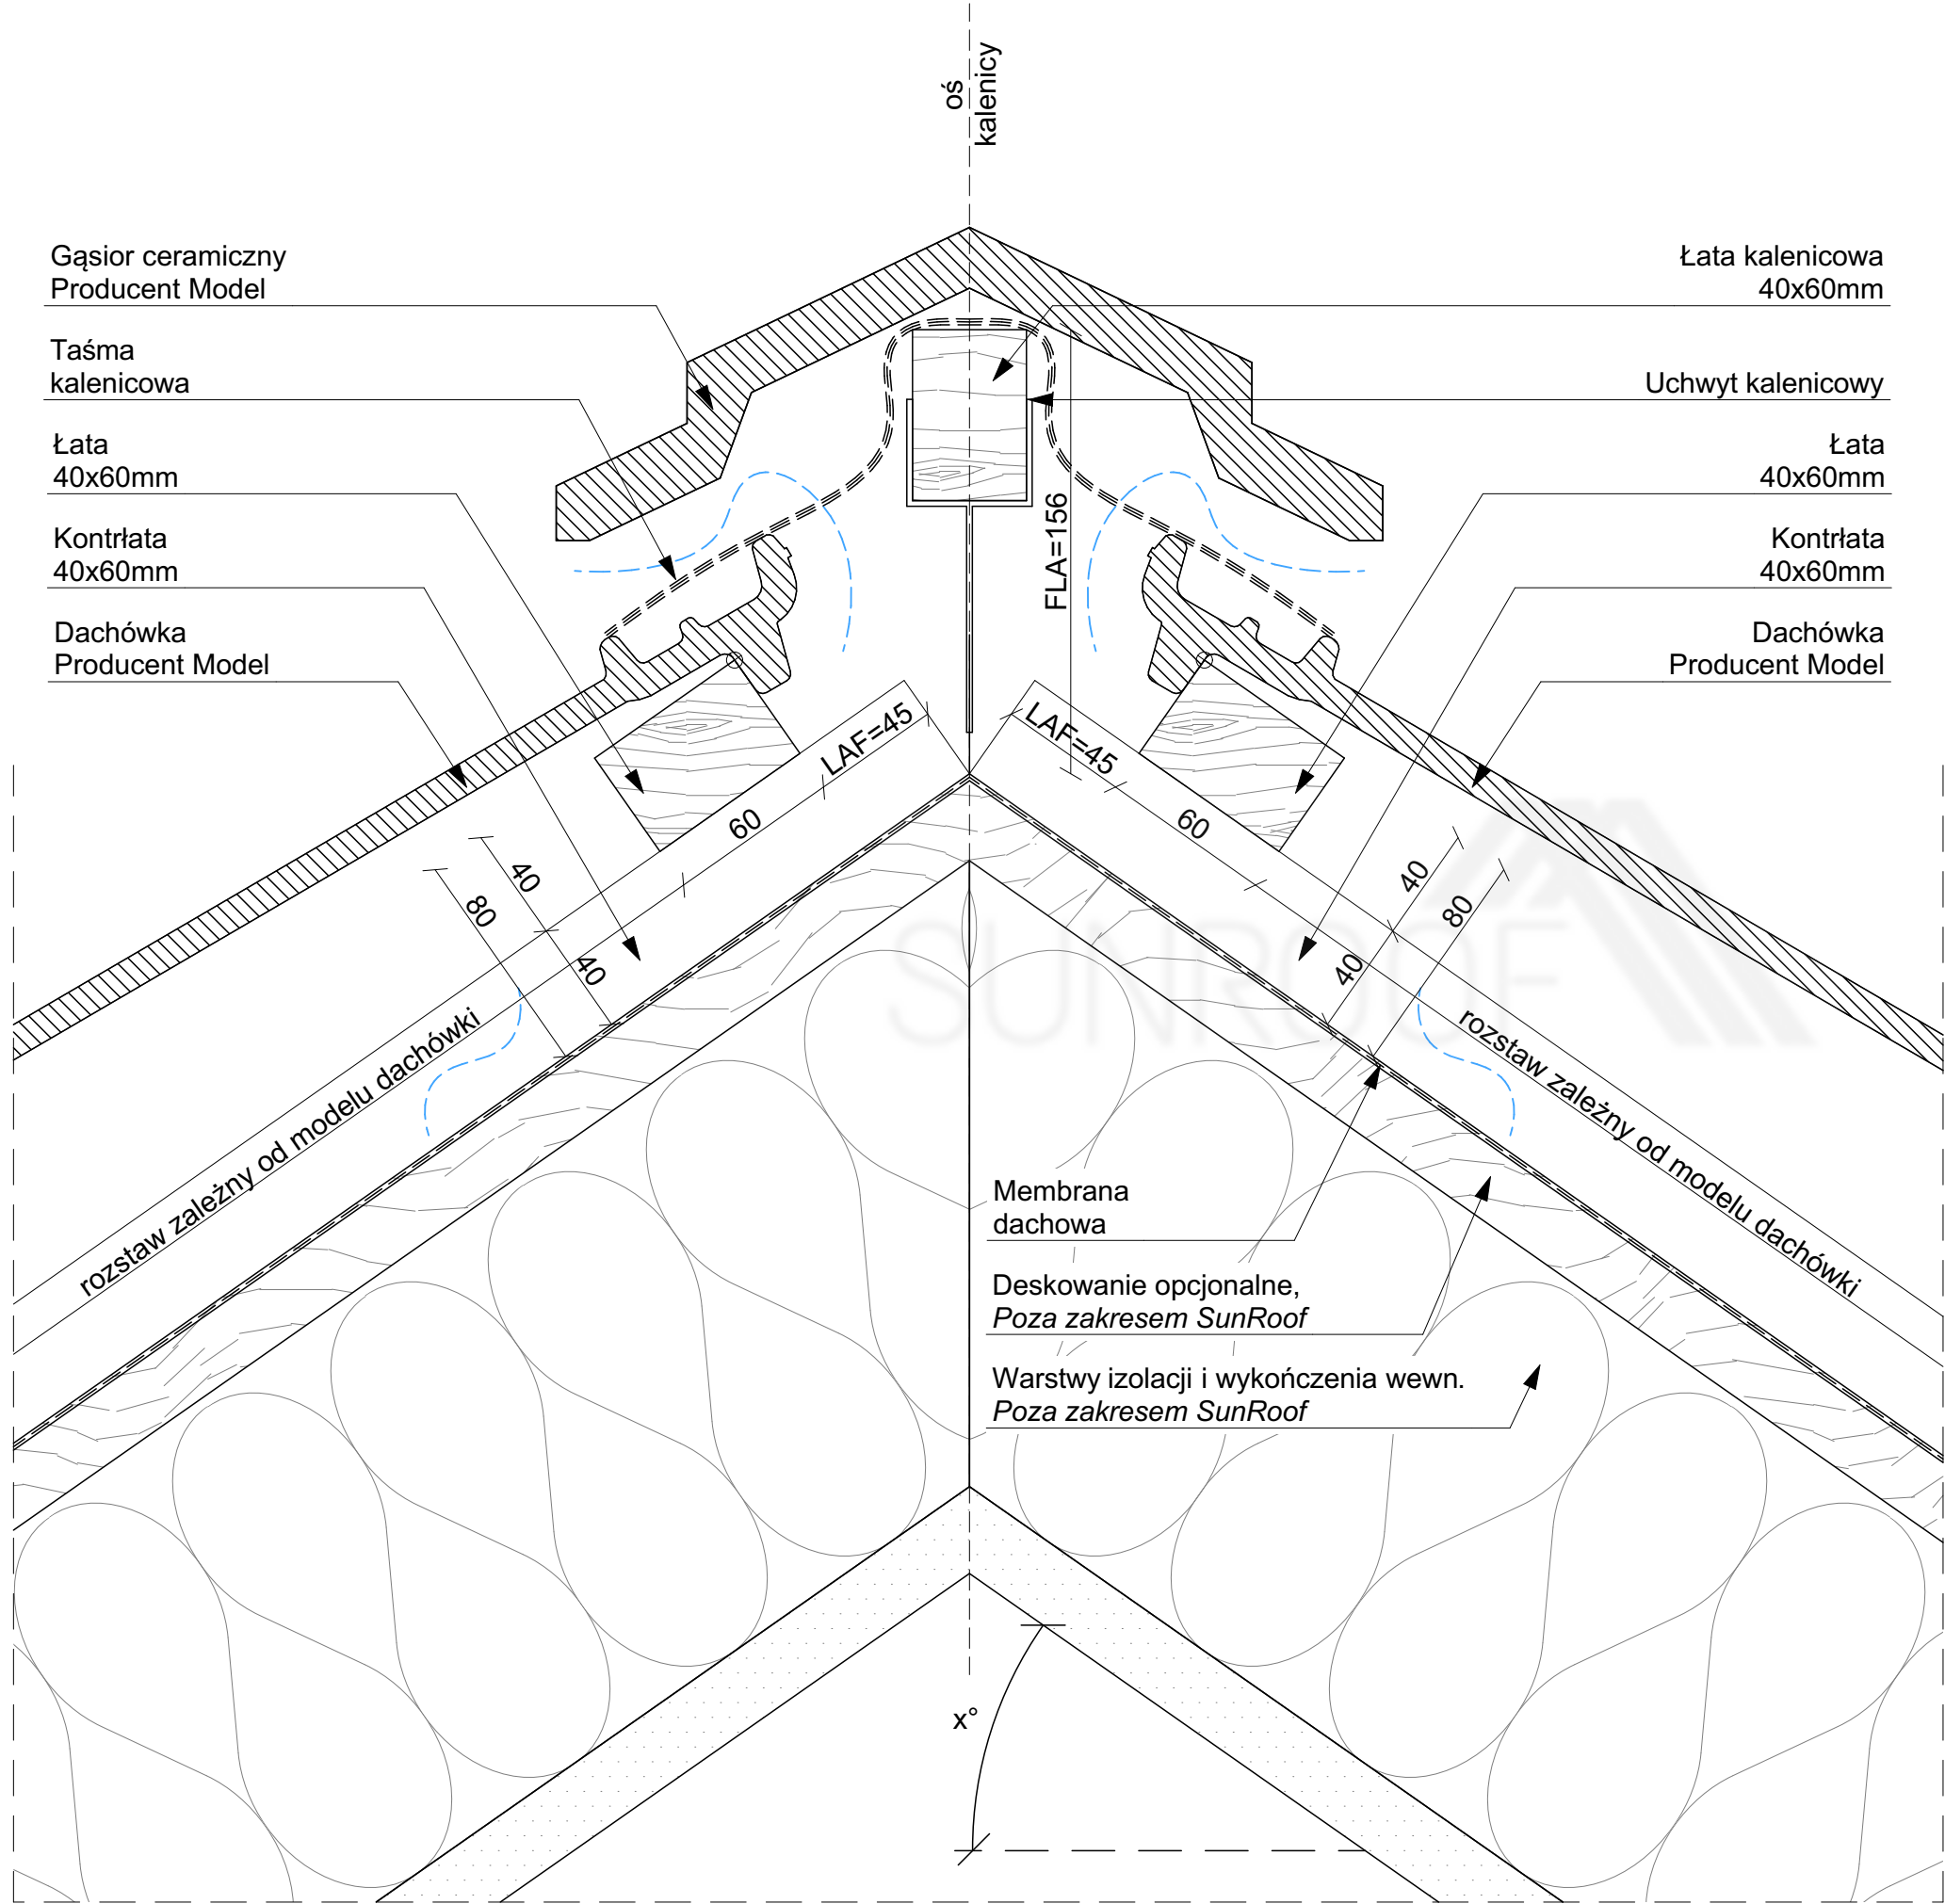


		Sunroof Technology Sp. z o. o. 90-056 Łódź, ul. Roosevelta 8 sunroof@sunroof.se NIP 7252290395 Regon 383632393 KRS 0000789666	
TEMAT:		GAŚSIOR CERAMICZNY DACHÓWKA-DACHÓWKA	
ADRES INWESTYCJI:		TABELKA Adres inwestycji	
INWESTOR:		TABELKA Imię Nazwisko	
ADRES INWESTORA:		TABELKA Adres Inwestora	
WYKONAWCA OPRACOWANIA:		Sunroof Technology Sp. z o. o.	
OPRACOWAŁ:			PODPIS:
SKALA: 1:2,50		NR: 1.2.14	REWIZJA: 00

Niniejsza dokumentacja stanowi własność SUNROOF TECHNOLOGY Spółka z o. o. w Łodzi. Nieuprawnione kopiowanie, przekazywanie, usuwanie bądź zmienianie którejkolwiek części dokumentacji jest zabronione i narusza autorskie prawa majątkowe właściciela, skutkując roszczeniami w stosunku do sprawcy naruszenia na podstawie ustawy z dnia 4 lutego 1994 r. o prawie autorskim i prawach pokrewnych (tj. Dz. U. 2016, poz. 666, z późn. zm.).

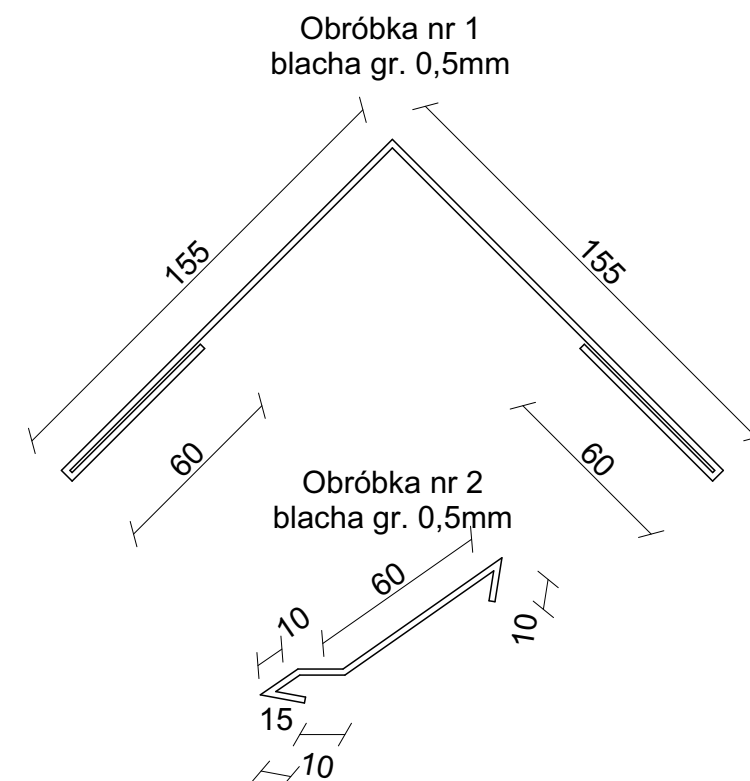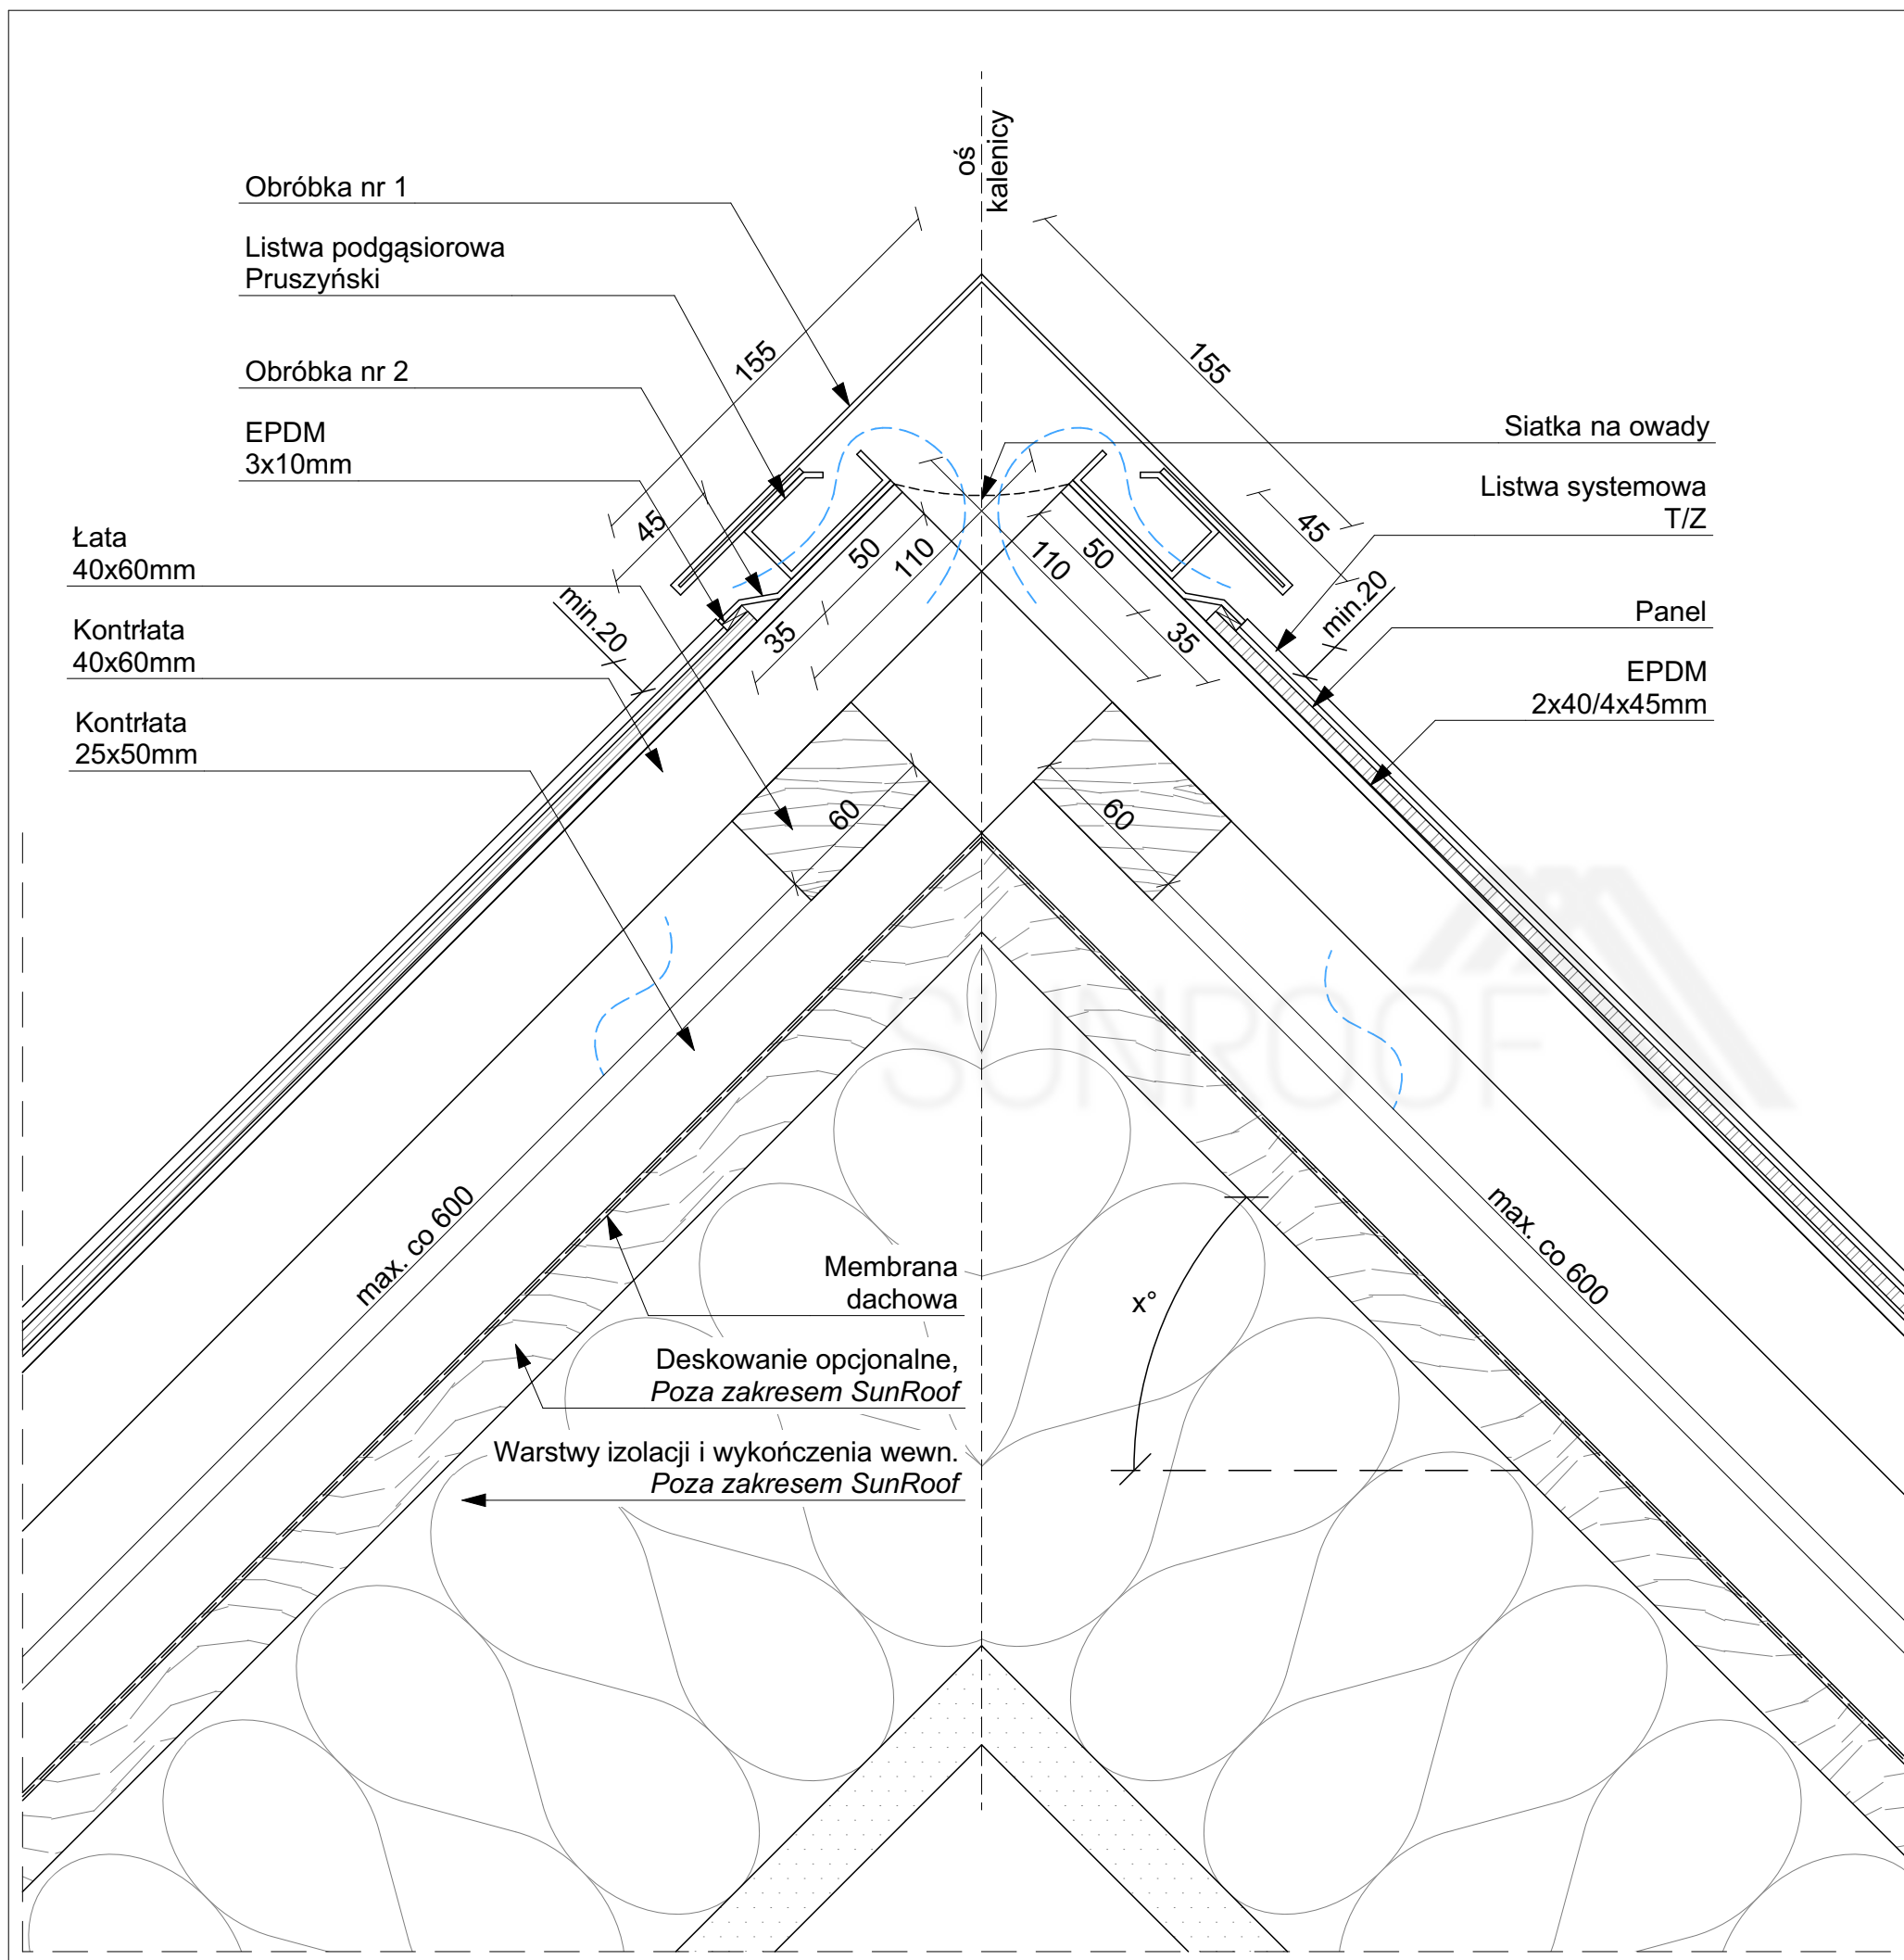

		Sunroof Technology Sp. z o. o. 90-056 Łódź, ul. Roosevelta 8 sunroof@sunroof.se NIP 7252290395 Regon 383632393 KRS 0000789666	
TEMAT:	KALENICA PANEL-PANEL		
ADRES INWESTYCJI:	TABELKA Adres inwestycji		
INWESTOR:	TABELKA Imię Nazwisko		
ADRES INWESTORA:	TABELKA Adres Inwestora		
WYKONAWCA OPRACOWANIA:	Sunroof Technology Sp. z o. o.		
OPRACOWAŁ:			PODPIS:
SKALA:	1:2,50	NR:	1.3.1
		REWIZJA:	00
Niniejsza dokumentacja stanowi własność SUNROOF TECHNOLOGY Spółka z o. o. w Łodzi. Nieuprawnione kopiowanie, przekazywanie, usuwanie bądź zmienianie którejkolwiek części dokumentacji jest zabronione i narusza autorskie prawa majątkowe właściciela, skutkując roszczeniami w stosunku do sprawcy naruszenia na podstawie ustawy z dnia 4 lutego 1994 r. o prawie autorskim i prawach pokrewnych (tj. Dz. U. 2016, poz. 666, z późn. zm.).			

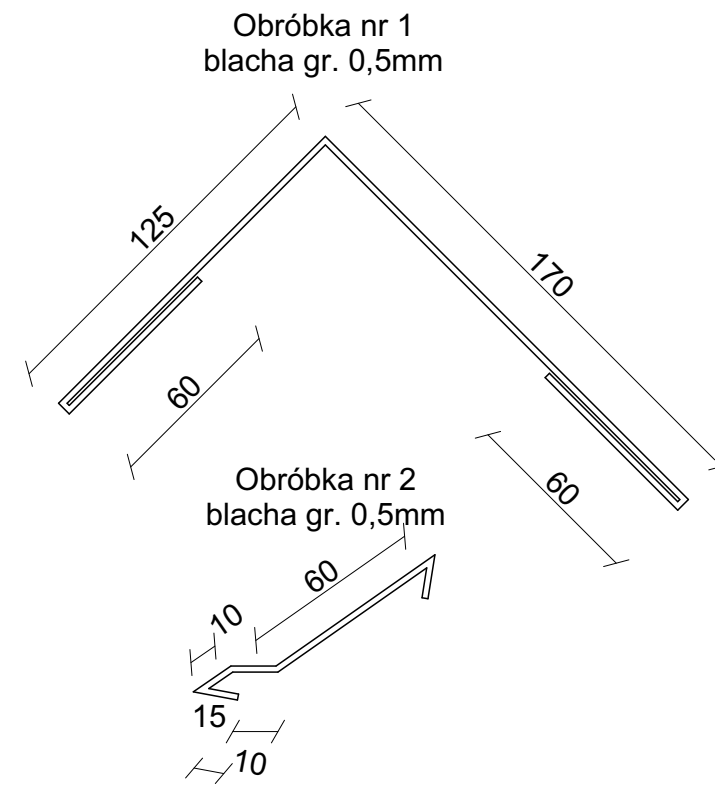
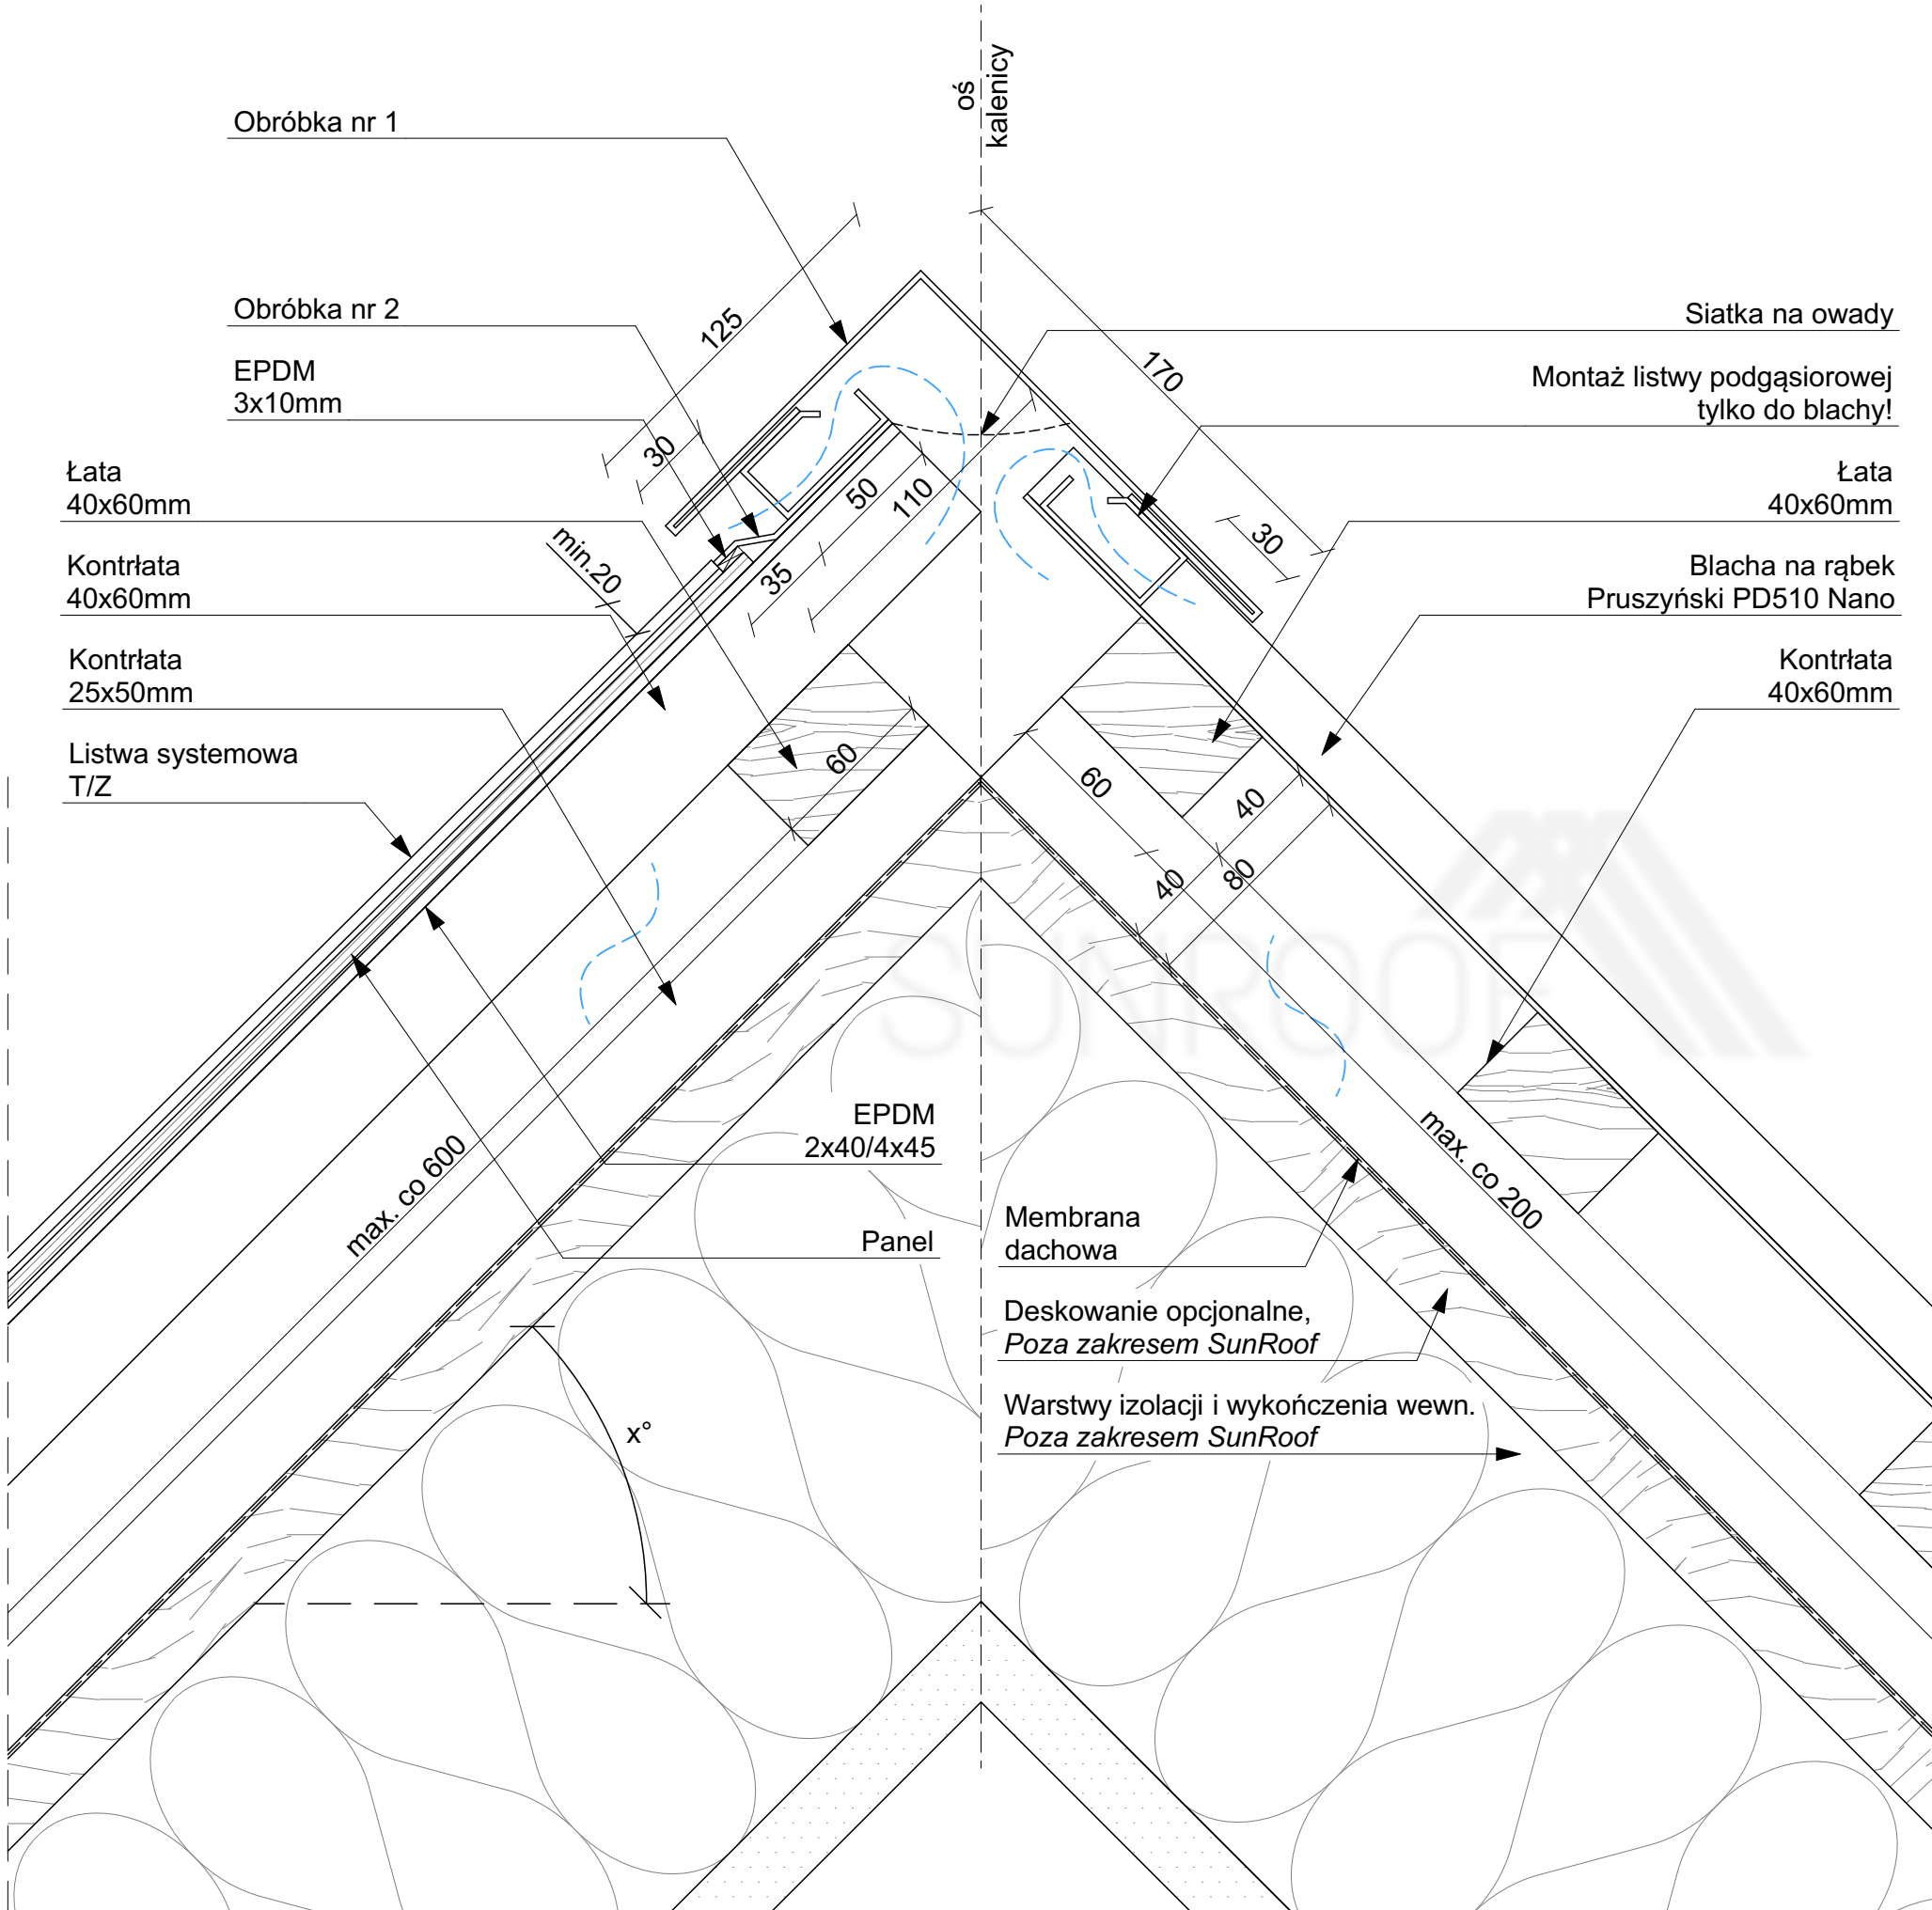



		Sunroof Technology Sp. z o. o. 90-056 Łódź, ul. Roosevelta 8 sunroof@sunroof.se NIP 7252290395 Regon 383632393 KRS 0000789666	
TEMAT:	KALENICA PANEL-RĄBEK		
ADRES INWESTYCJI:	TABELKA Adres inwestycji		
INWESTOR:	TABELKA Imię Nazwisko		
ADRES INWESTORA:	TABELKA Adres Inwestora		
WYKONAWCA OPRACOWANIA:	Sunroof Technology Sp. z o. o.		
OPRACOWAŁ:			PODPIS:
SKALA: 1:2,50	NR: 1.3.2	REWIZJA: 00	

Niniejsza dokumentacja stanowi własność SUNROOF TECHNOLOGY Spółka z o. o. w Łodzi. Nieuprawnione kopiowanie, przekazywanie, usuwanie bądź zmienianie którejkolwiek części dokumentacji jest zabronione i narusza autorskie prawa majątkowe właściciela, skutkując roszczeniami w stosunku do sprawcy naruszenia na podstawie ustawy z dnia 4 lutego 1994 r. o prawie autorskim i prawach pokrewnych (tj. Dz. U. 2016, poz. 666, z późn. zm.).


str. 30



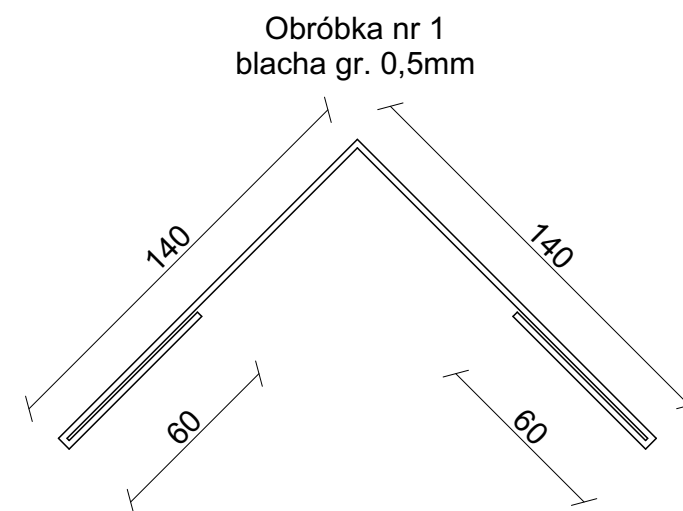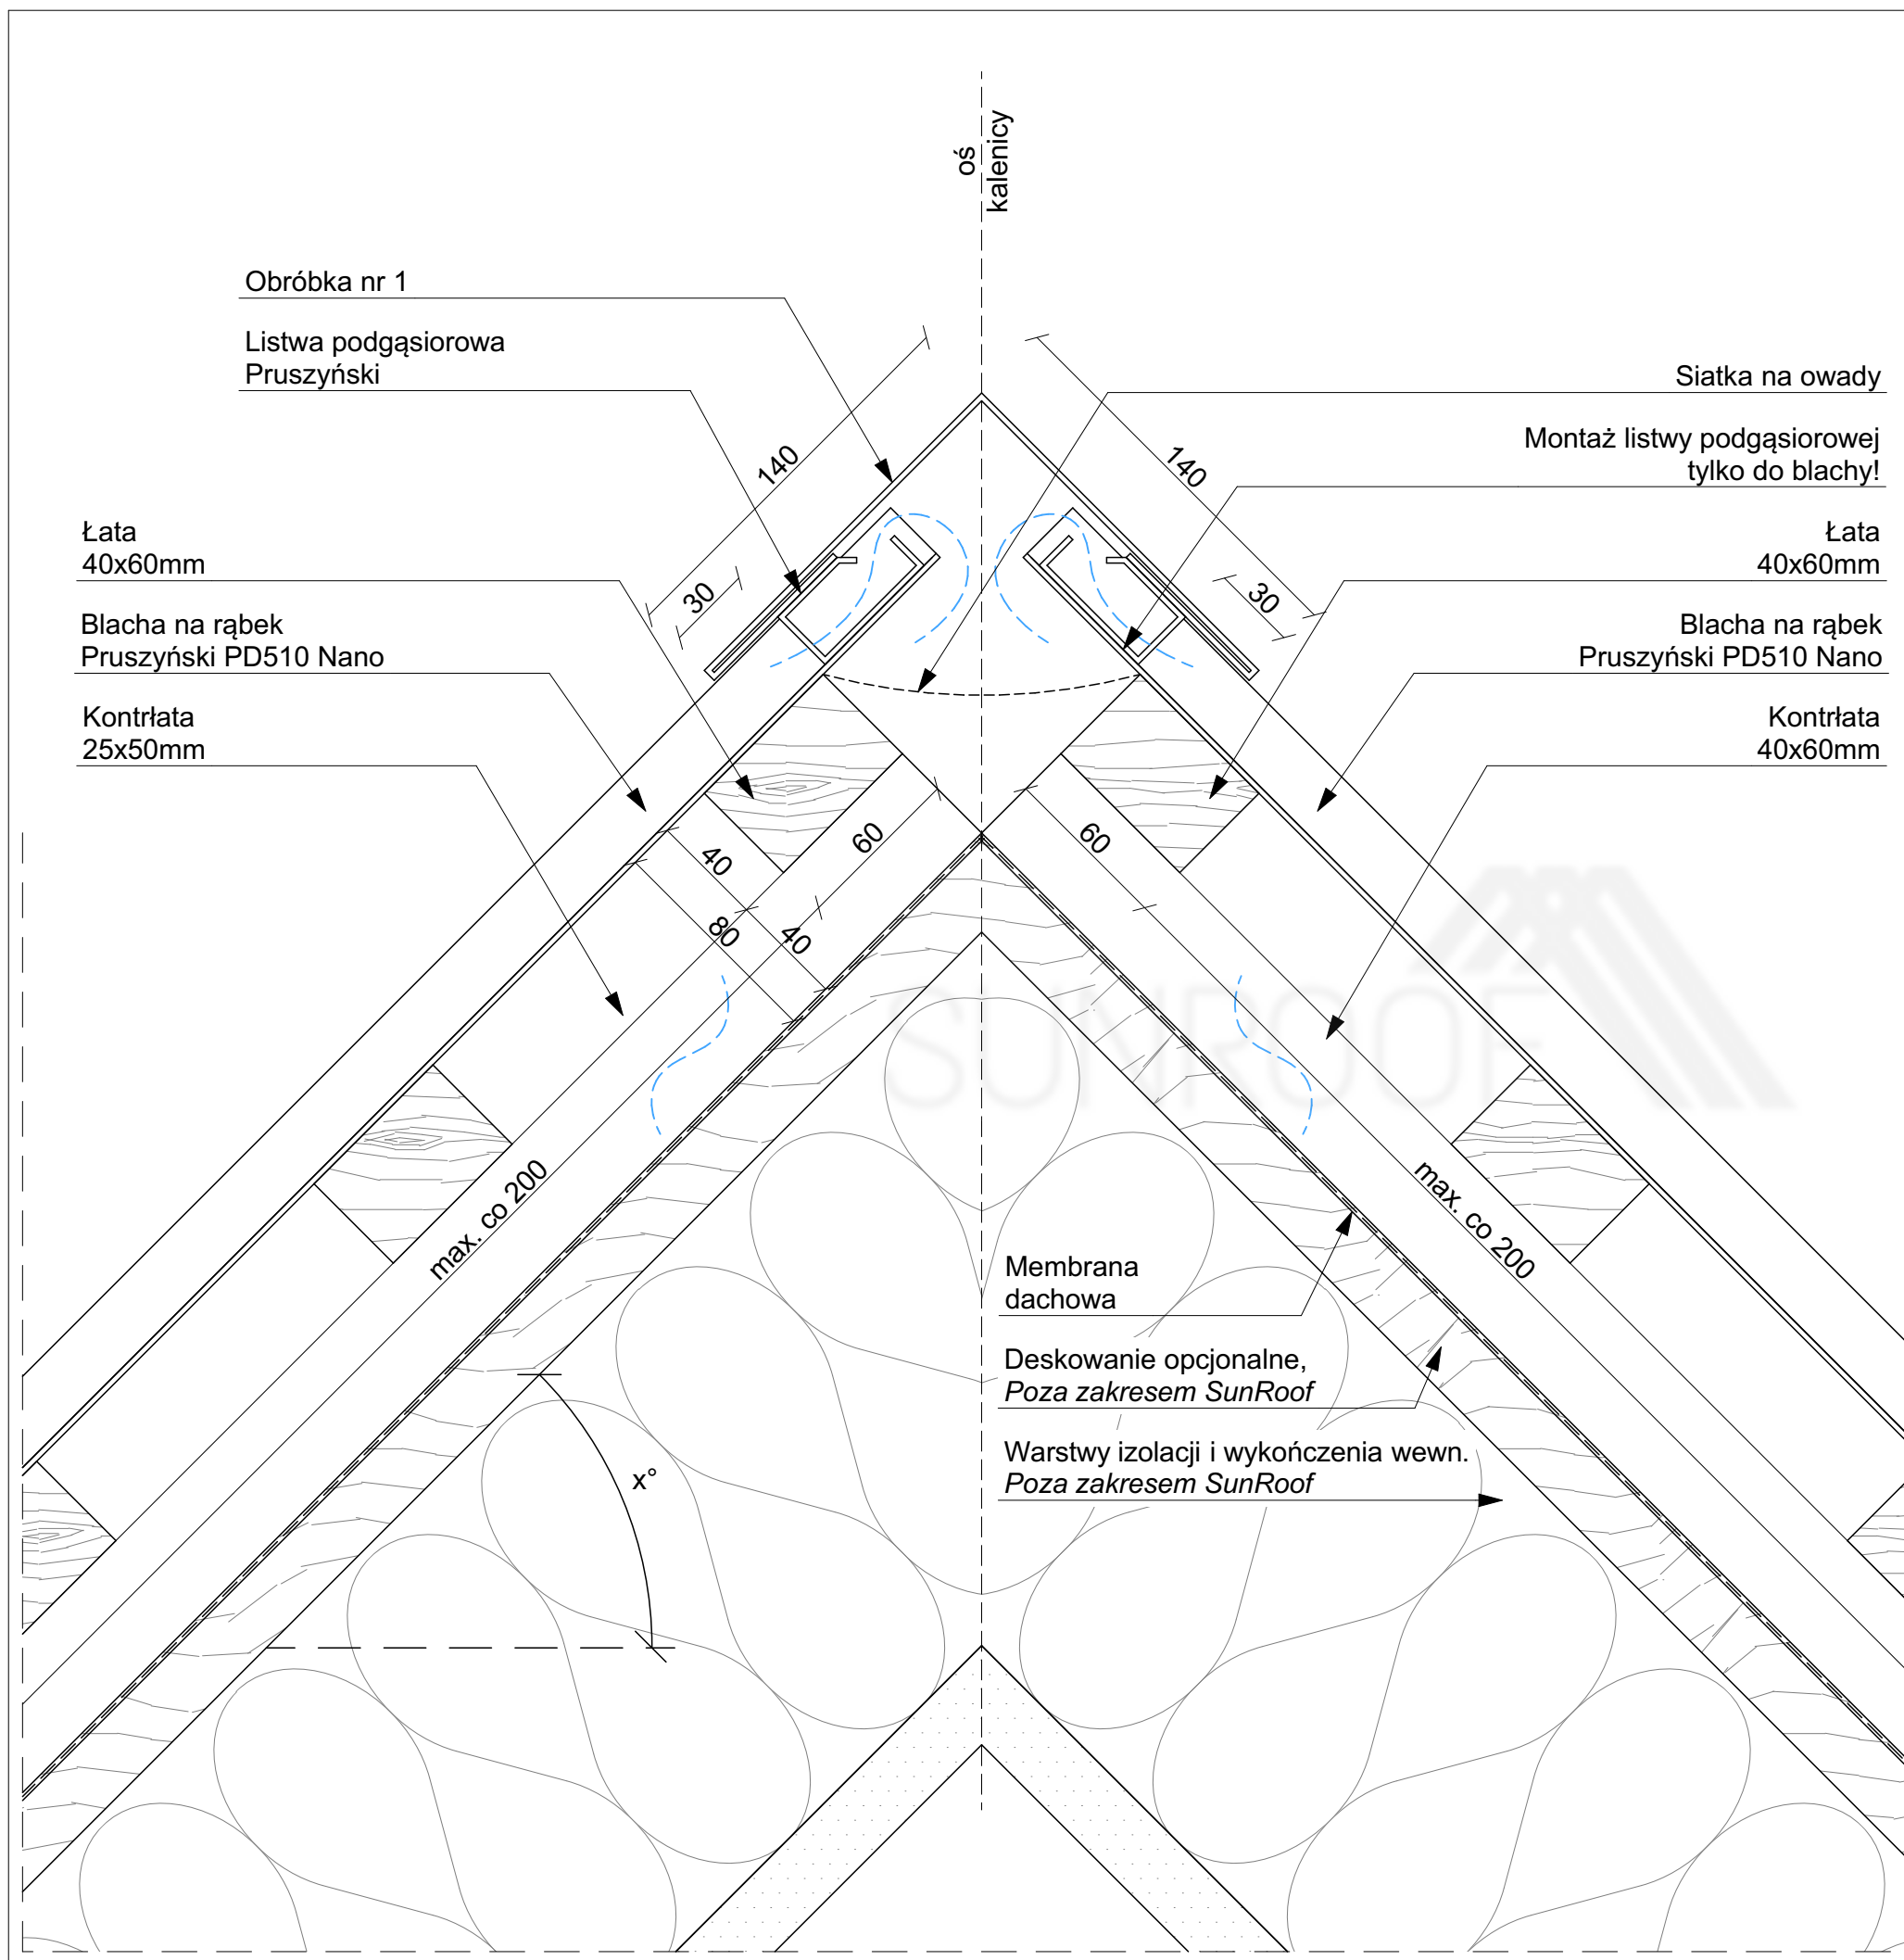


		Sunroof Technology Sp. z o. o. 90-056 Łódź, ul. Roosevelta 8 sunroof@sunroof.se NIP 7252290395 Regon 383632393 KRS 0000789666	
TEMAT:	KALENICA RĄBEK-RĄBEK		
ADRES INWESTYCJI:	TABELKA Adres inwestycji		
INWESTOR:	TABELKA Imię Nazwisko		
ADRES INWESTORA:	TABELKA Adres Inwestora		
WYKONAWCA OPRACOWANIA:	Sunroof Technology Sp. z o. o.		
OPRACOWAŁ:			PODPIS:
SKALA:	1:2,50	NR:	1.3.3
		REWIZJA:	00
Niniejsza dokumentacja stanowi własność SUNROOF TECHNOLOGY Spółka z o. o. w Łodzi. Nieuprawnione kopiowanie, przekazywanie, usuwanie bądź zmienianie którejkolwiek części dokumentacji jest zabronione i narusza autorskie prawa majątkowe właściciela, skutkując roszczeniami w stosunku do sprawcy naruszenia na podstawie ustawy z dnia 4 lutego 1994 r. o prawie autorskim i prawach pokrewnych (tj. Dz. U. 2016, poz. 666, z późn. zm.).			



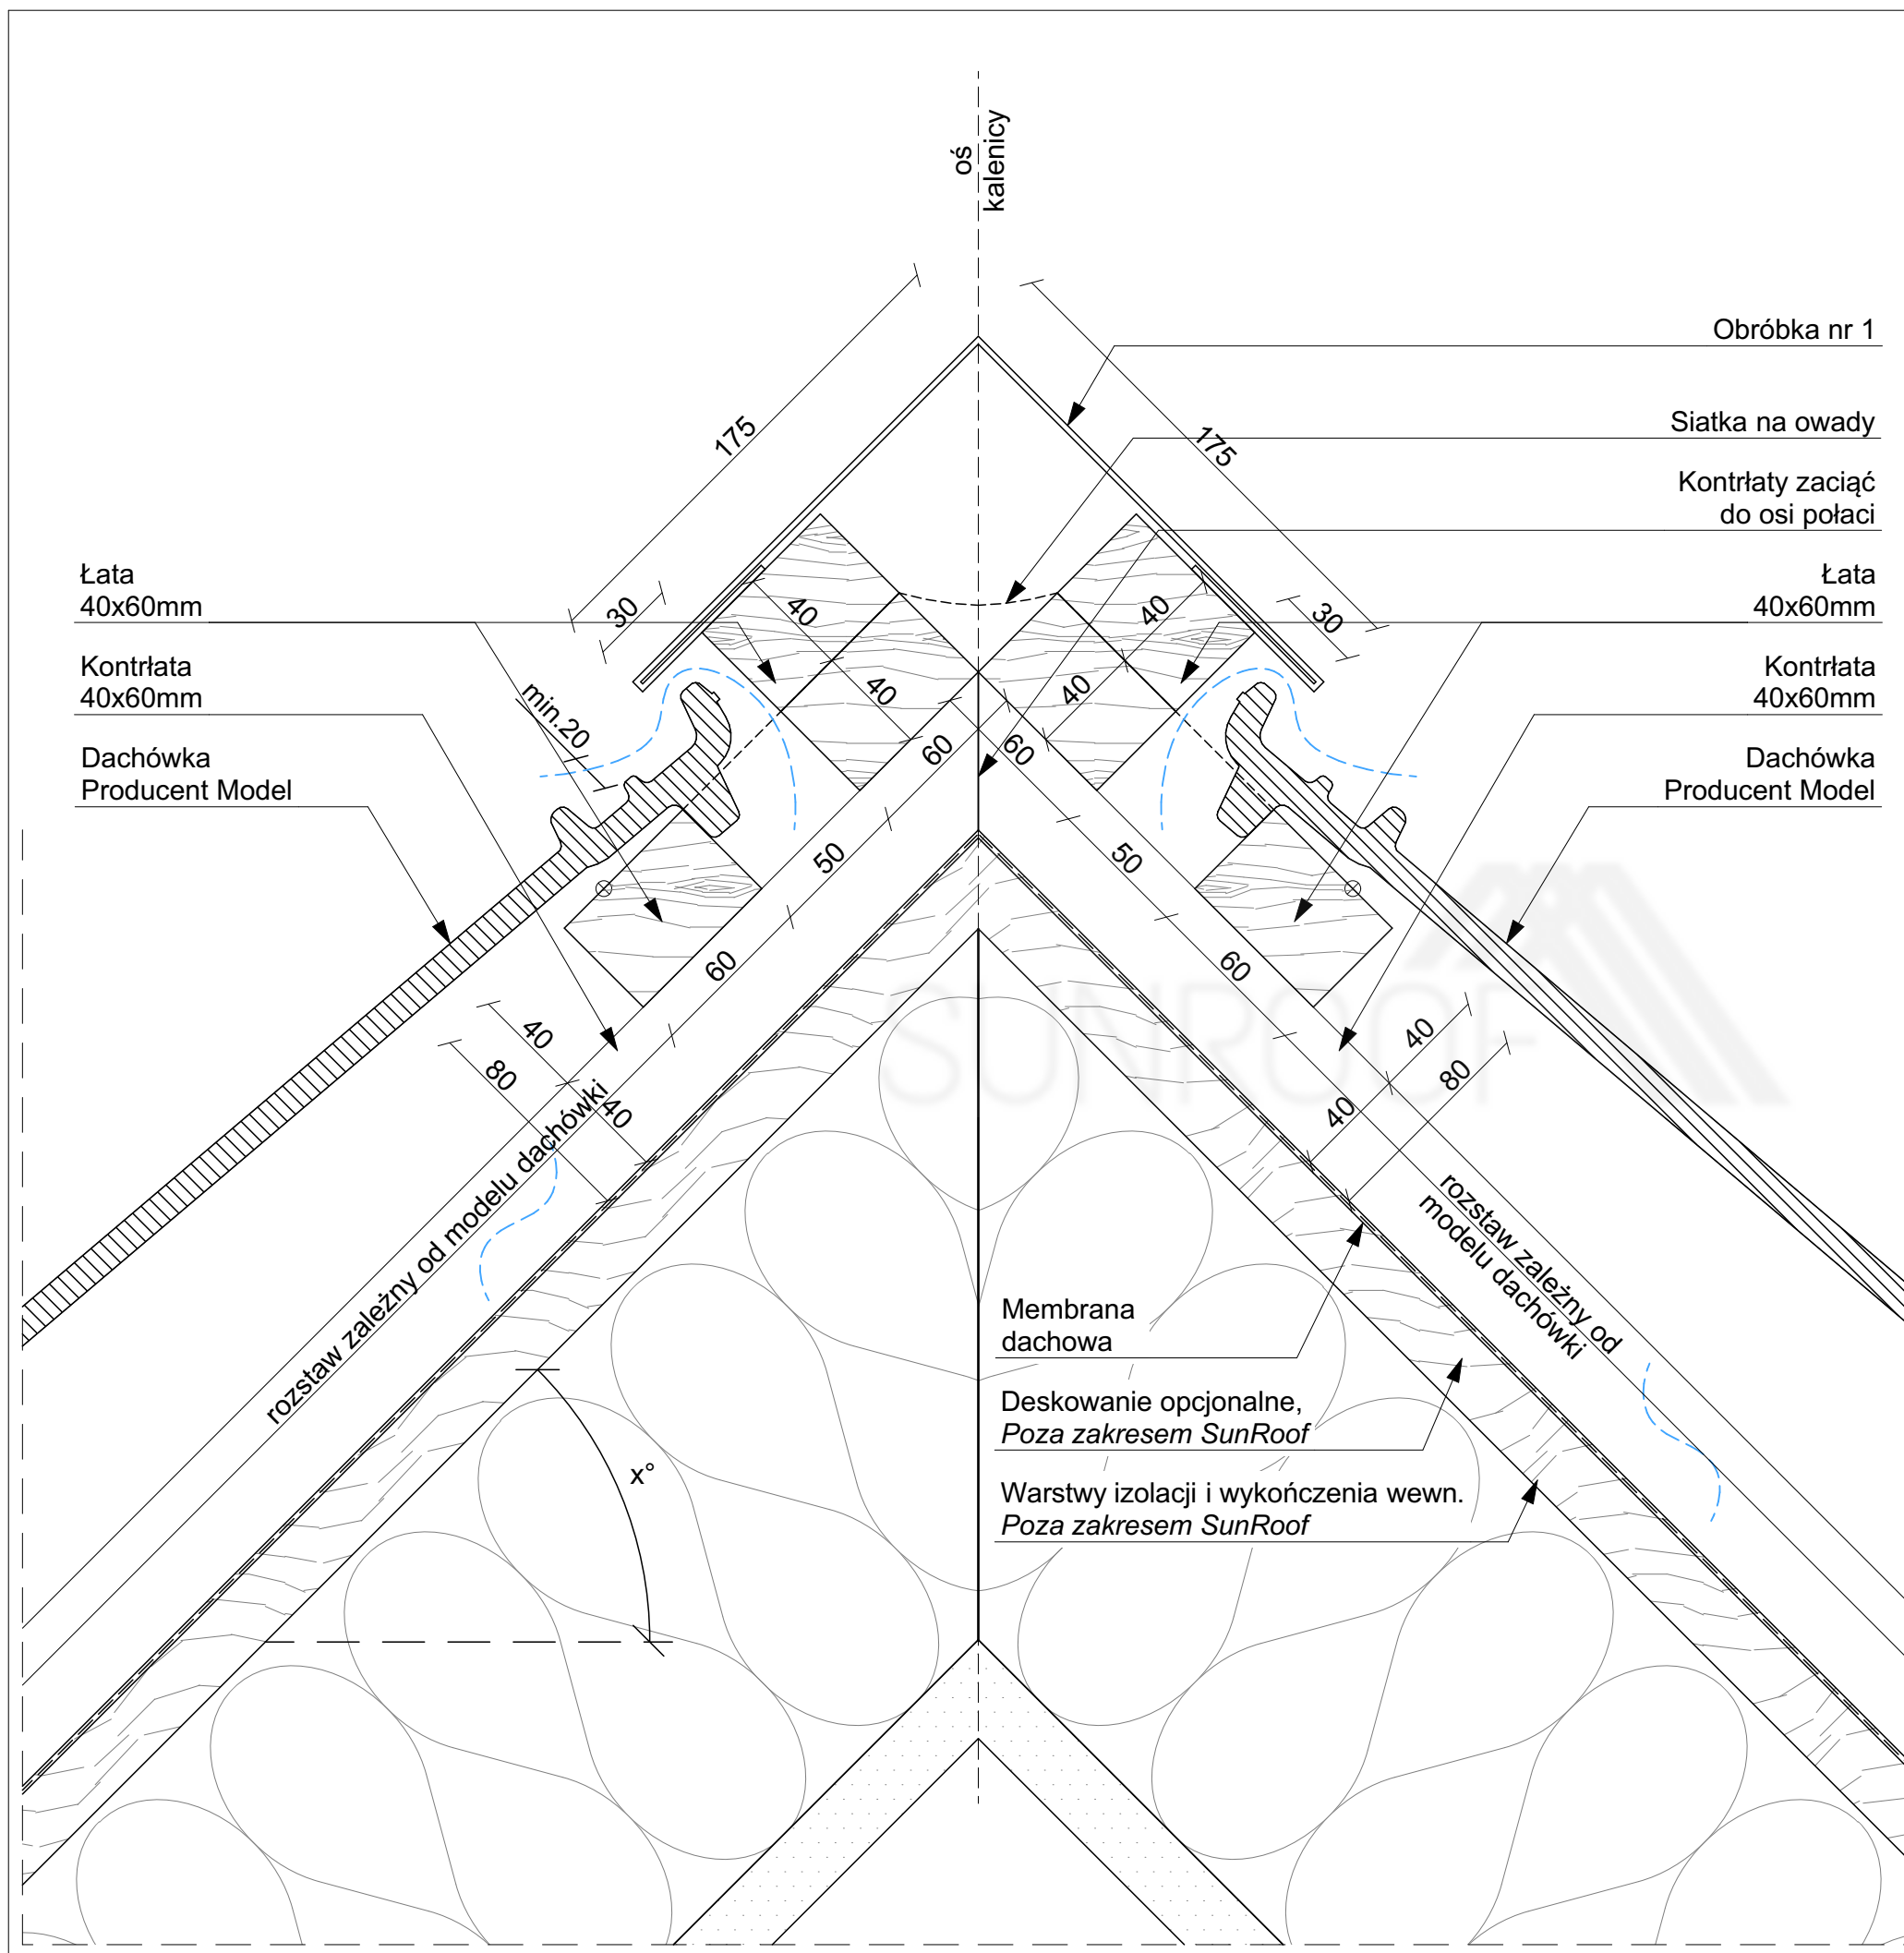






Sunroof Technology Sp. z o. o.  
90-056 Łódź, ul. Roosevelta 8  
sunroof@sunroof.se  
NIP 7252290395  
Regon 383632393  
KRS 0000789666

TEMAT:	KALENICA DACHÓWKA-DACHÓWKA		
ADRES INWESTYCJI:	TABELKA Adres inwestycji		
INWESTOR:	TABELKA Imię Nazwisko		
ADRES INWESTORA:	TABELKA Adres Inwestora		
WYKONAWCA OPRACOWANIA:	Sunroof Technology Sp. z o. o.		
OPRACOWAŁ:			PODPIS:
SKALA:	1:2,50	NR:	1.3.5
		REWIZJA:	00


Niniejsza dokumentacja stanowi własność SUNROOF TECHNOLOGY Spółka z o. o. w Łodzi. Nieuprawnione kopiowanie, przekazywanie, usuwanie bądź zmienianie którejkolwiek części dokumentacji jest zabronione i narusza autorskie prawa majątkowe właściciela, skutkując roszczeniami w stosunku do sprawcy naruszenia na podstawie ustawy z dnia 4 lutego 1994 r. o prawie autorskim i prawach pokrewnych (tj. Dz. U. 2016, poz. 666, z późn. zm.).


str. 33

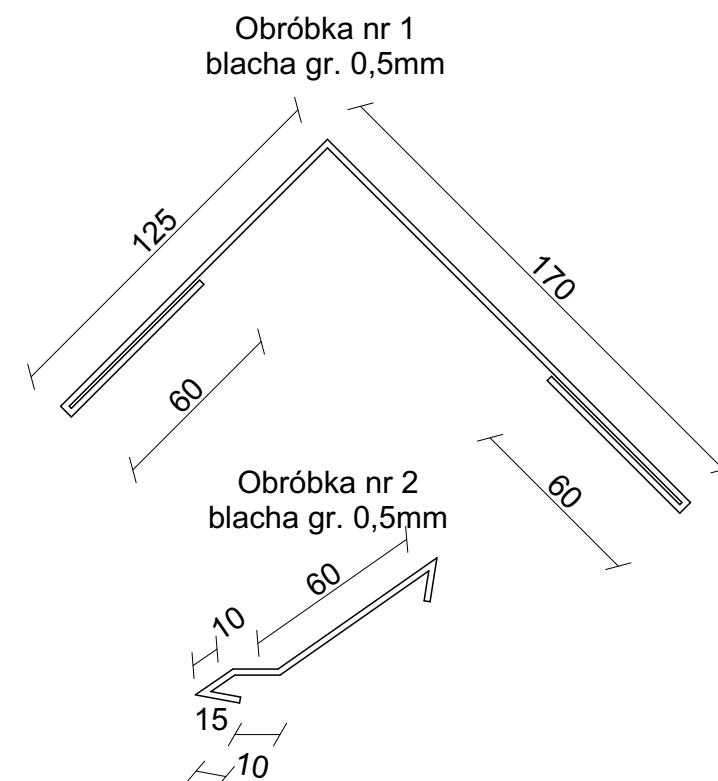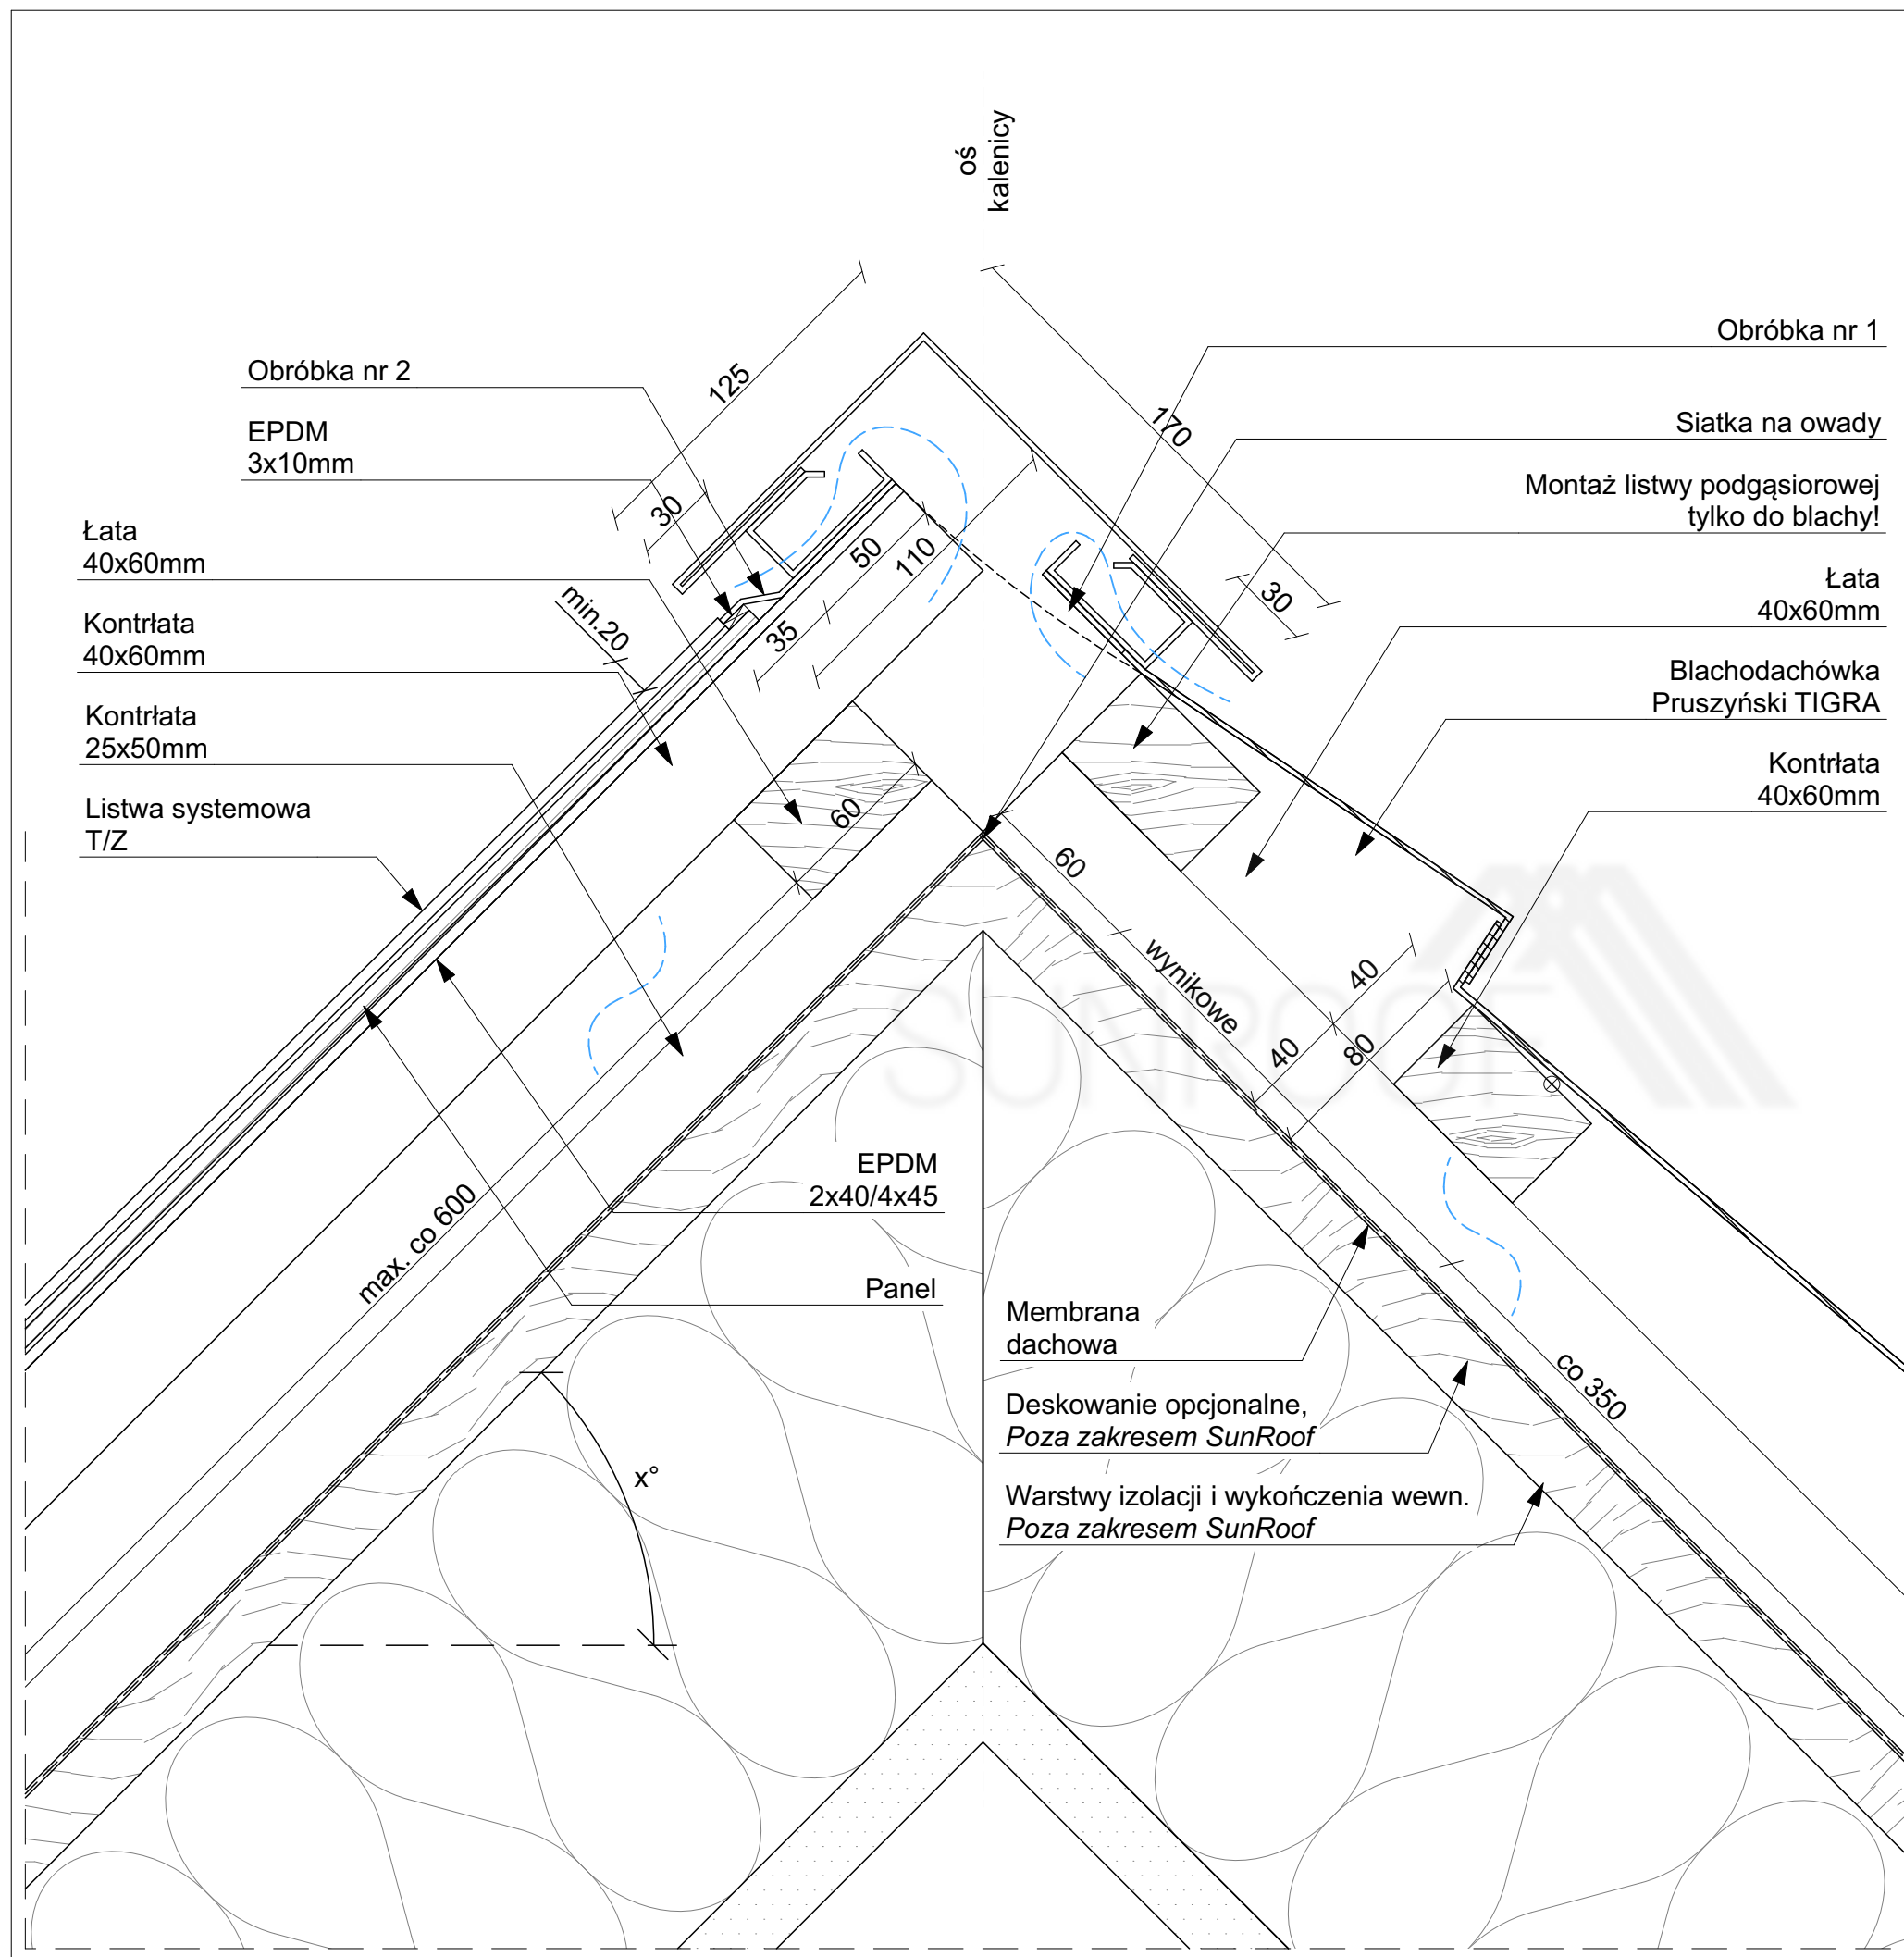

		Sunroof Technology Sp. z o. o. 90-056 Łódź, ul. Roosevelta 8 sunroof@sunroof.se NIP 7252290395 Regon 383632393 KRS 0000789666	
TEMAT:	KALENICA PANEL-TIGRA		
ADRES INWESTYCJI:	TABELKA Adres inwestycji		
INWESTOR:	TABELKA Imię Nazwisko		
ADRES INWESTORA:	TABELKA Adres Inwestora		
WYKONAWCA OPRACOWANIA:	Sunroof Technology Sp. z o. o.		
OPRACOWAŁ:			PODPIS:
SKALA:	1:2,50	NR:	1.3.6
		REWIZJA:	00
<small>Niniejsza dokumentacja stanowi własność SUNROOF TECHNOLOGY Spółka z o. o. w Łodzi. Nieuprawnione kopiowanie, przekazywanie, usuwanie bądź zmienianie którejkolwiek części dokumentacji jest zabronione i narusza autorskie prawa majątkowe właściciela, skutkując roszczeniami w stosunku do sprawcy naruszenia na podstawie ustawy z dnia 4 lutego 1994 r. o prawie autorskim i prawach pokrewnych (tj. Dz. U. 2016, poz. 666, z późn. zm.).</small>			



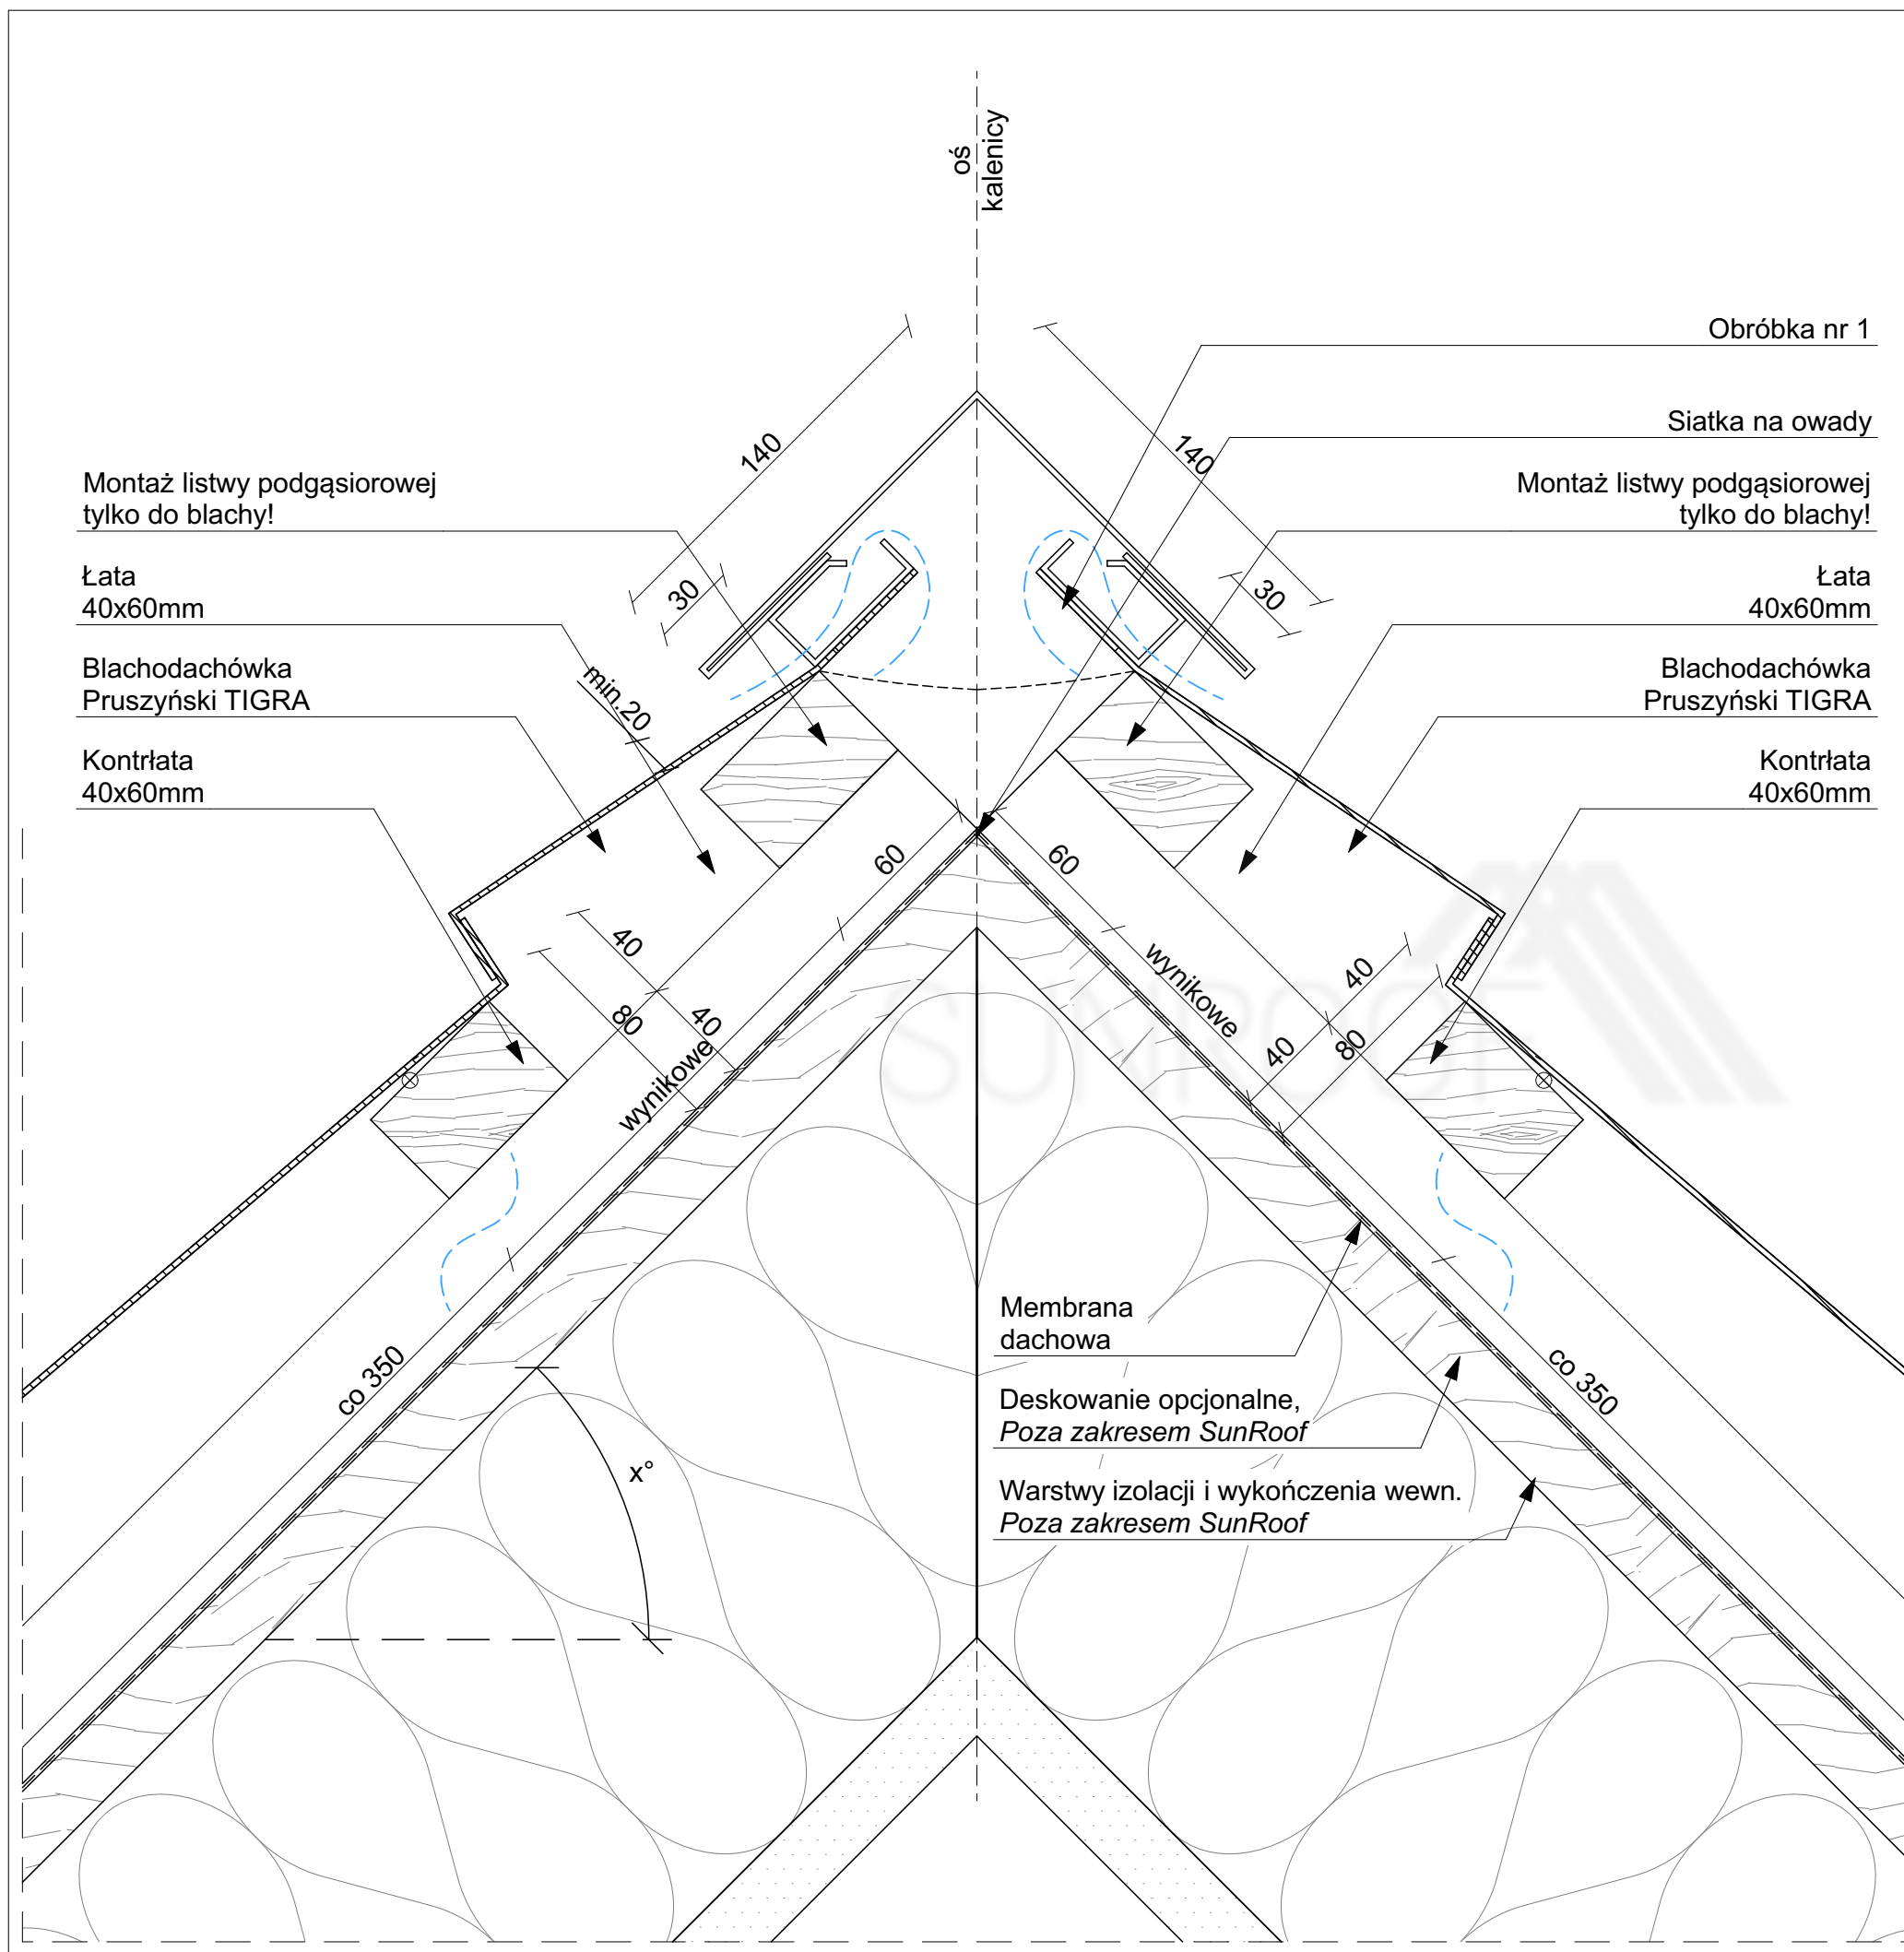






Sunroof Technology Sp. z o. o.  
90-056 Łódź, ul. Roosevelta 8  
sunroof@sunroof.se  
NIP 7252290395  
Regon 383632393  
KRS 0000789666

TEMAT:	KALENICA TIGRA-TIGRA		
ADRES INWESTYCJI:	TABELKA Adres inwestycji		
INWESTOR:	TABELKA Imię Nazwisko		
ADRES INWESTORA:	TABELKA Adres Inwestora		
WYKONAWCA OPRACOWANIA:	Sunroof Technology Sp. z o. o.		
OPRACOWAŁ:			PODPIS:
SKALA:	1:2,50	NR:	1.3.7
		REWIZJA:	00

Niniejsza dokumentacja stanowi własność SUNROOF TECHNOLOGY Spółka z o. o. w Łodzi. Nieuprawnione kopiowanie, przekazywanie, usuwanie bądź zmienianie którejkolwiek części dokumentacji jest zabronione i narusza autorskie prawa majątkowe właściciela, skutkując roszczeniami w stosunku do sprawcy naruszenia na podstawie ustawy z dnia 4 lutego 1994 r. o prawie autorskim i prawach pokrewnych (tj. Dz. U. 2016, poz. 666, z późn. zm.).

str. 35

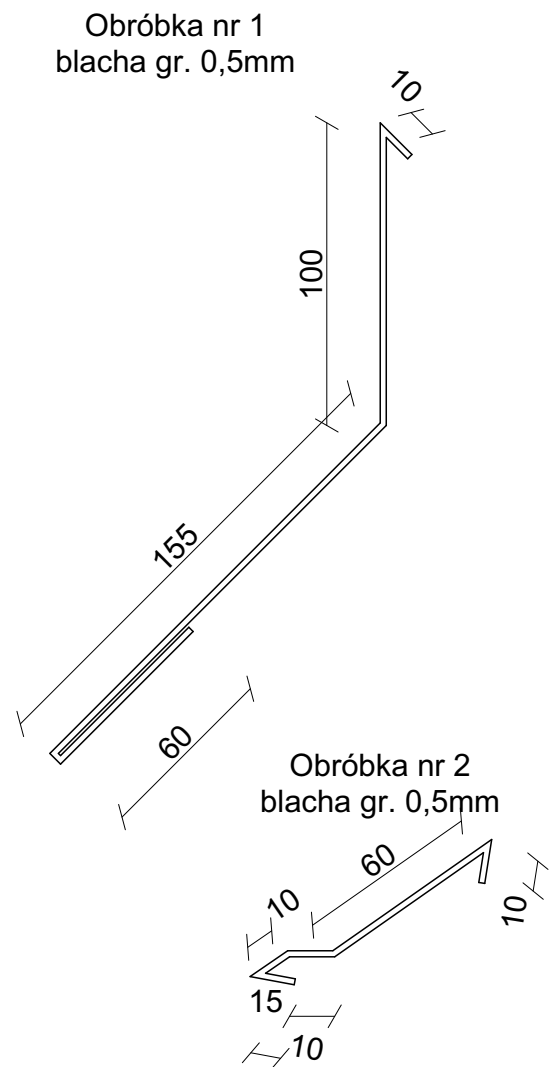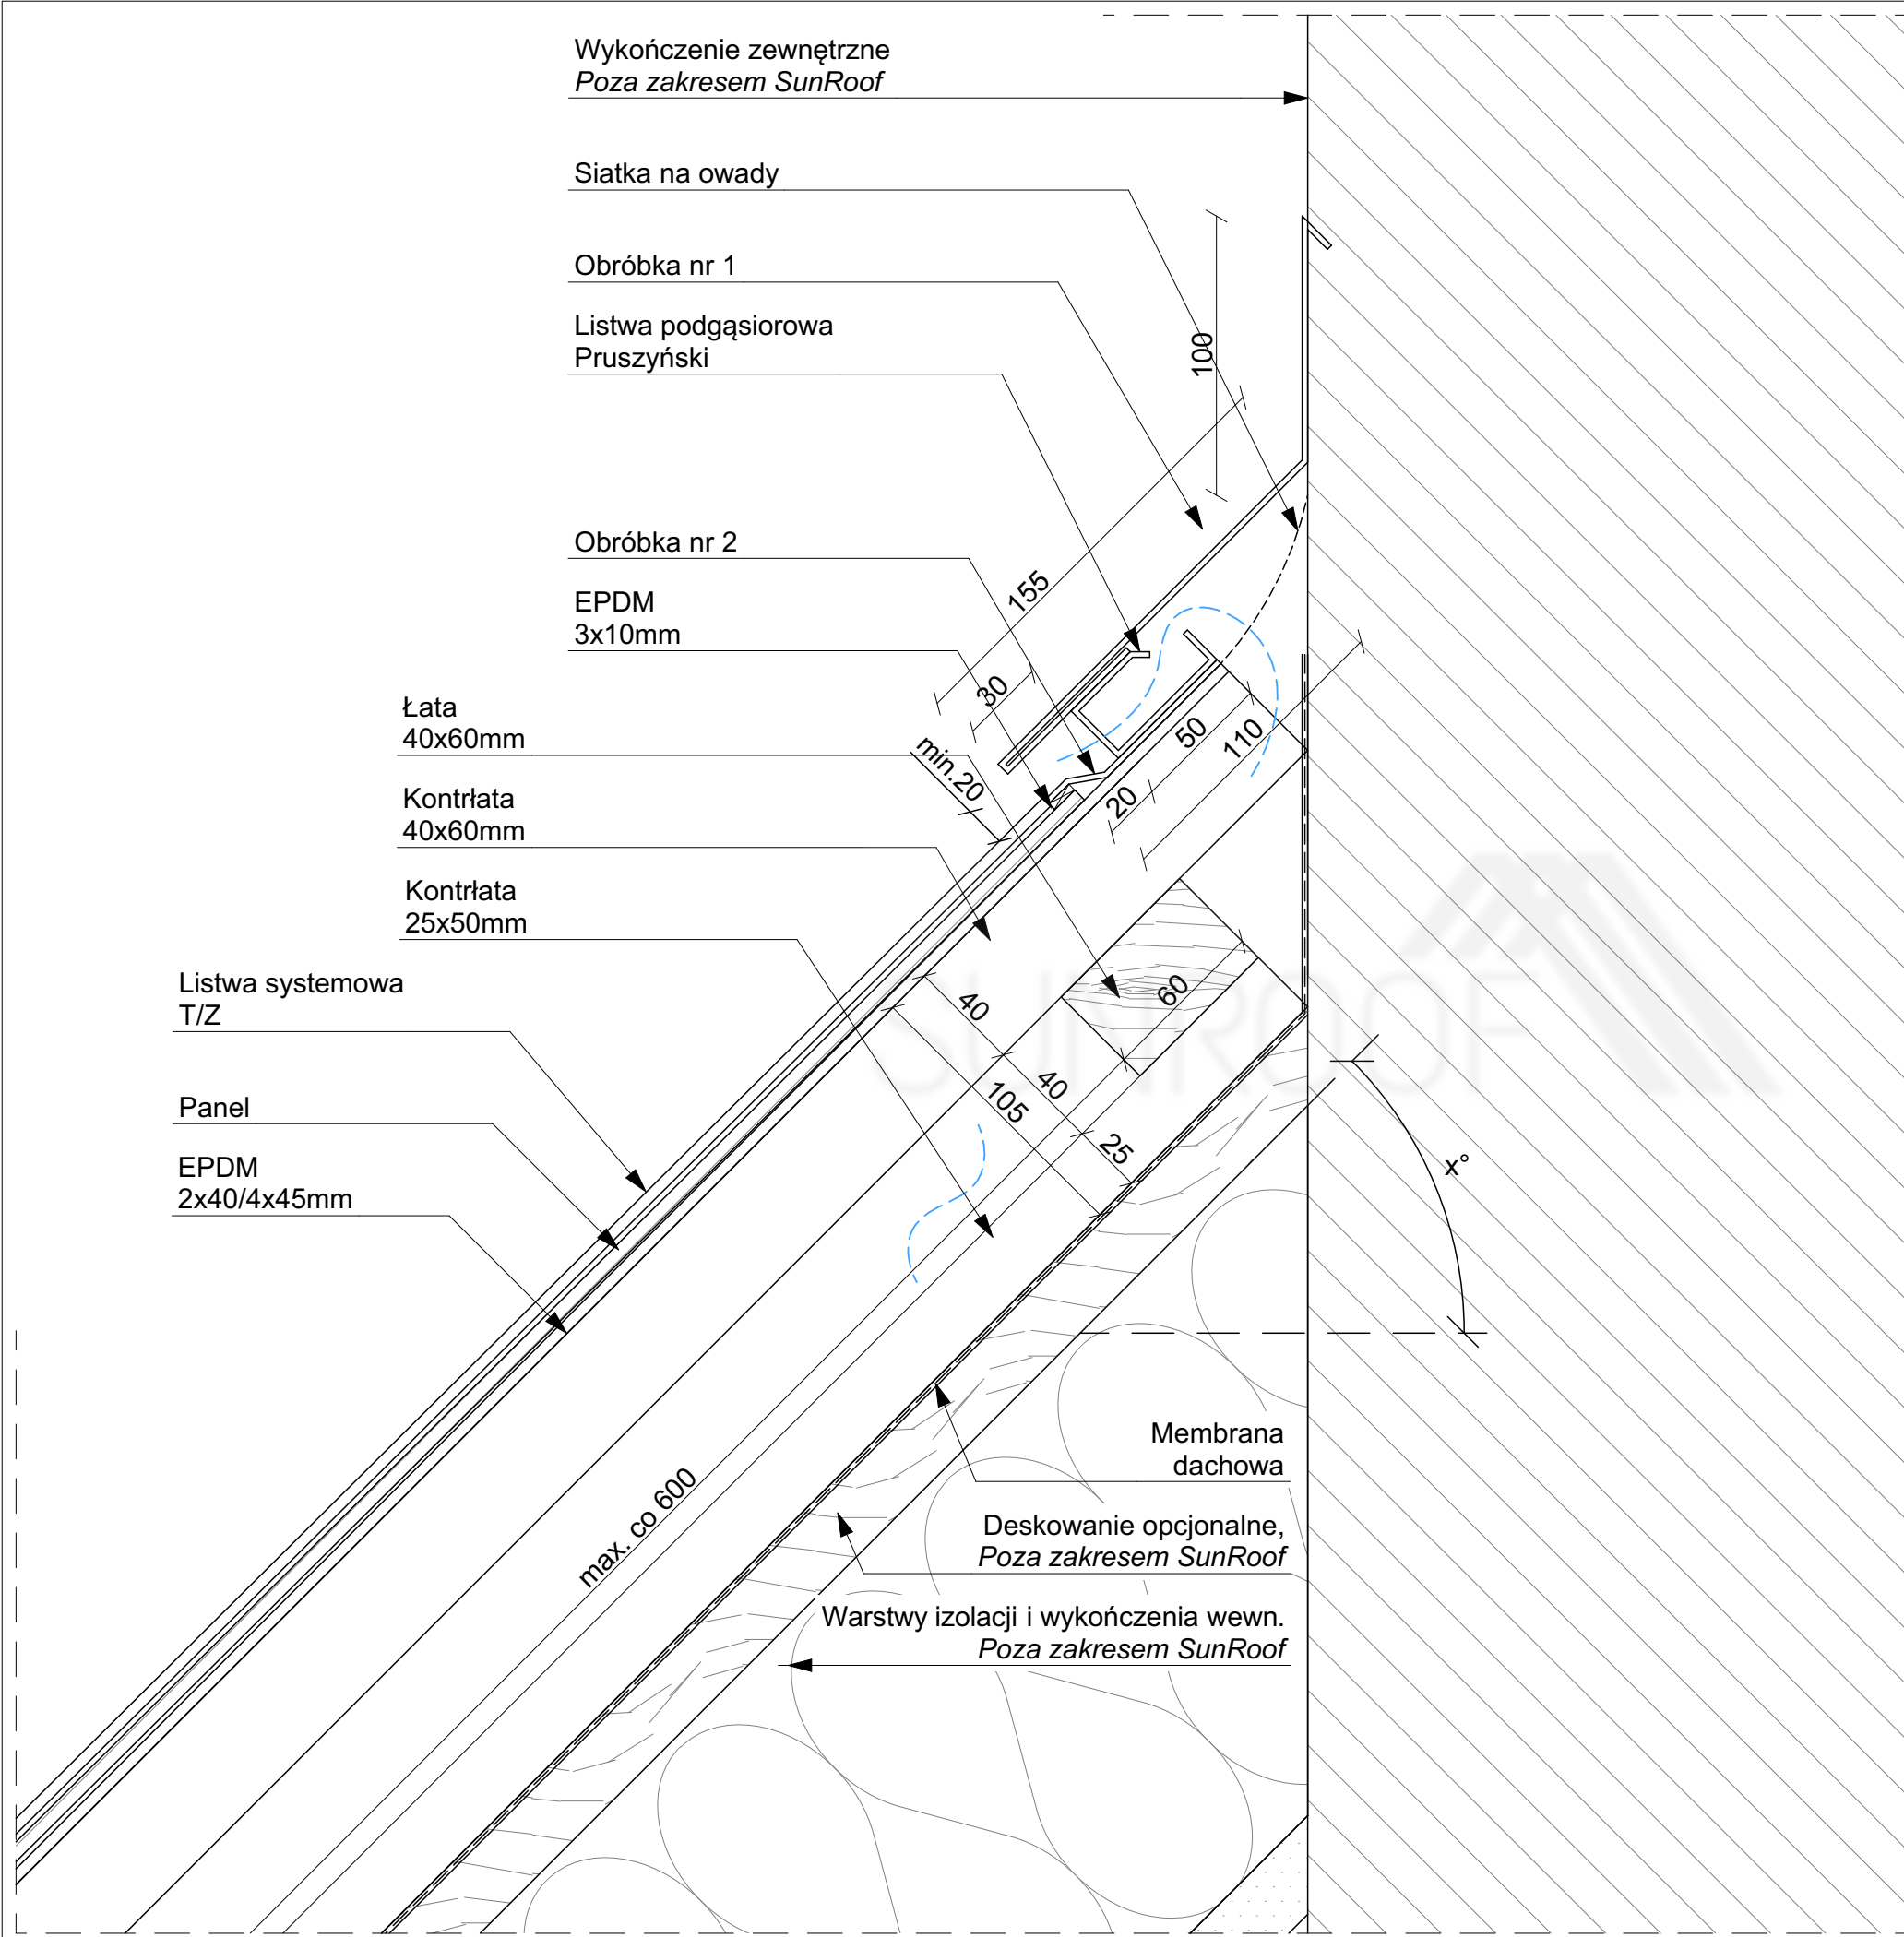






**Sunroof Technology Sp. z o. o.**  
90-056 Łódź, ul. Roosevelta 8  
sunroof@sunroof.se  
NIP 7252290395  
Regon 383632393  
KRS 0000789666

TEMAT:	KALENICA PRZY ŚCIANIE PANEL		
ADRES INWESTYCJI:	TABELKA Adres inwestycji		
INWESTOR:	TABELKA Imię Nazwisko		
ADRES INWESTORA:	TABELKA Adres Inwestora		
WYKONAWCA OPRACOWANIA:	Sunroof Technology Sp. z o. o.		
OPRACOWAŁ:			PODPIS:
SKALA:	1:2,50	NR:	1.3.8
		REWIZJA:	00

Niniejsza dokumentacja stanowi własność SUNROOF TECHNOLOGY Spółka z o. o. w Łodzi. Nieuprawnione kopiowanie, przekazywanie, usuwanie bądź zmienianie którejkolwiek części dokumentacji jest zabronione i narusza autorskie prawa majątkowe właściciela, skutkując roszczeniami w stosunku do sprawcy naruszenia na podstawie ustawy z dnia 4 lutego 1994 r. o prawie autorskim i prawach pokrewnych (tj. Dz. U. 2016, poz. 666, z późn. zm.).



str. 36

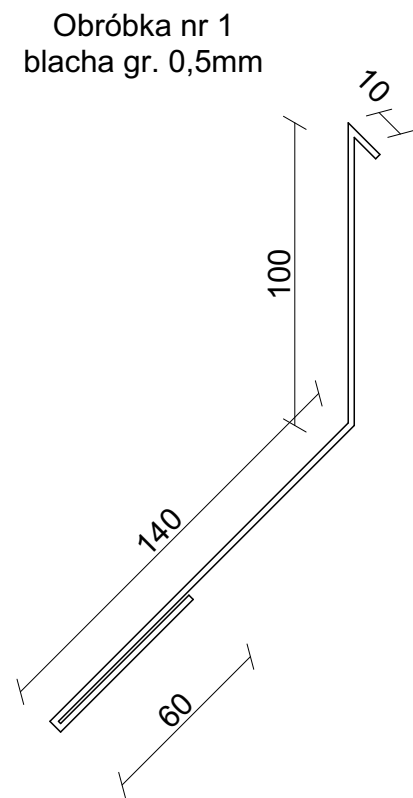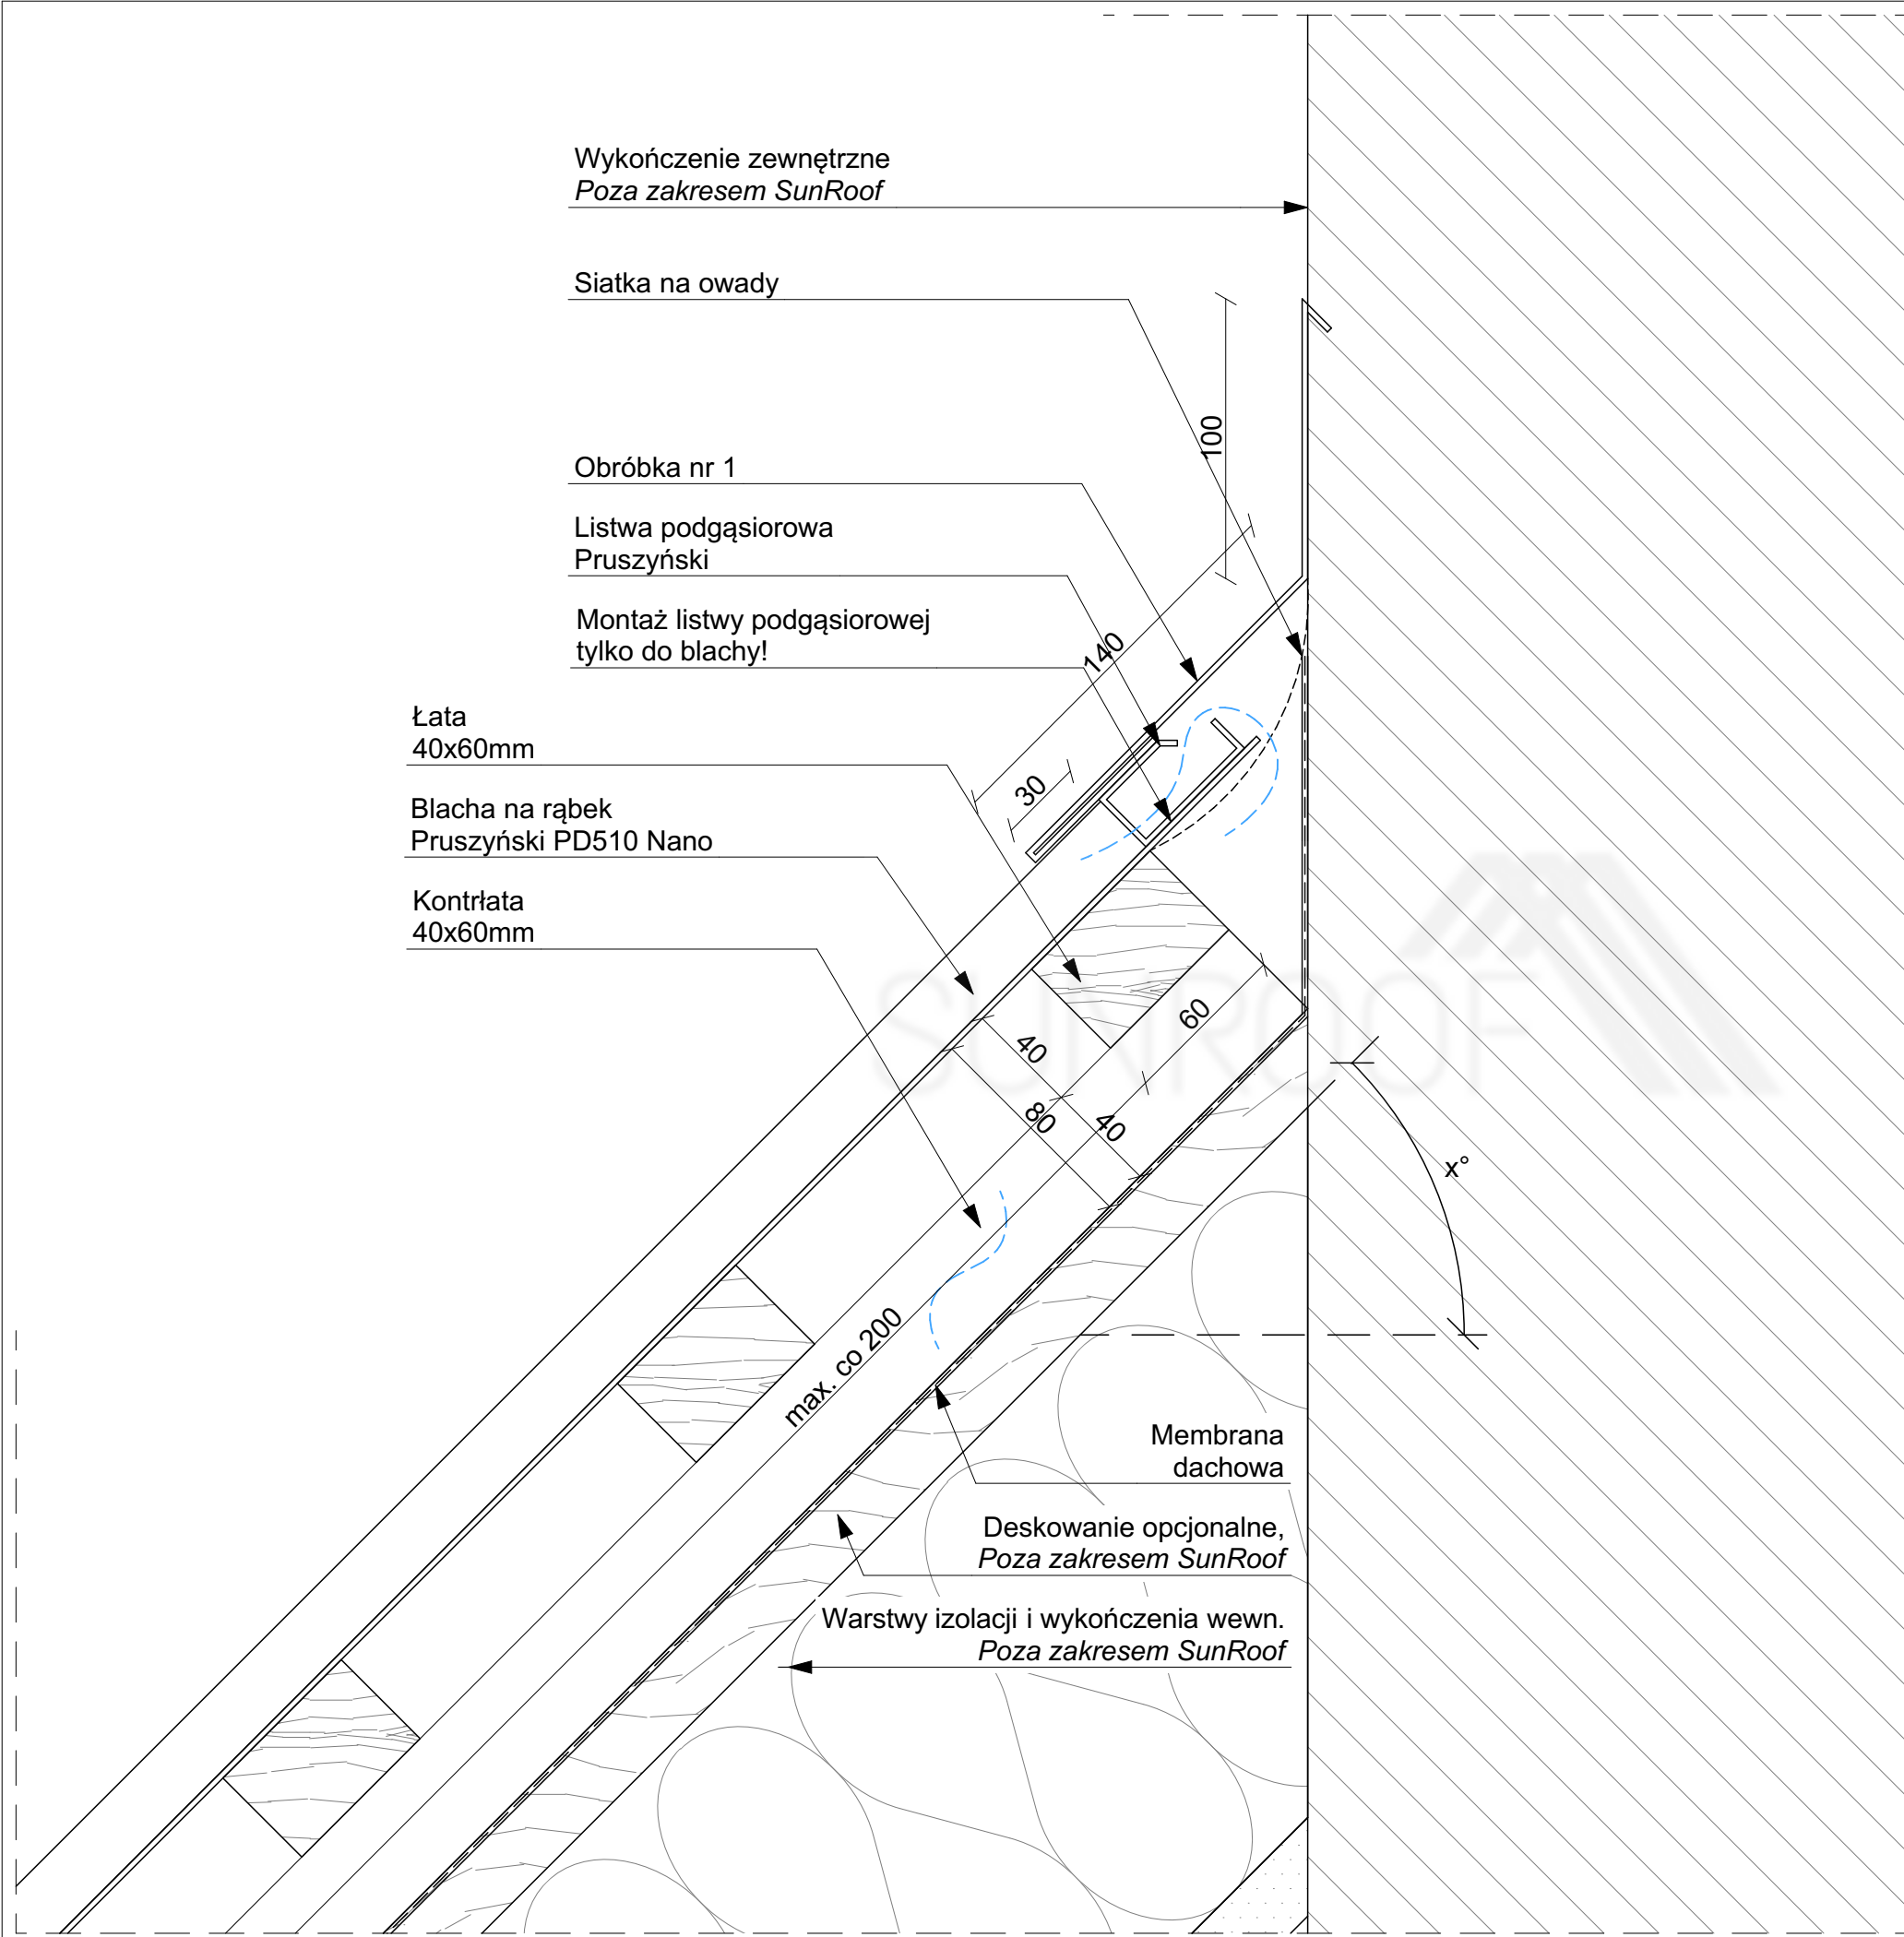


		Sunroof Technology Sp. z o. o. 90-056 Łódź, ul. Roosevelta 8 sunroof@sunroof.se NIP 7252290395 Regon 383632393 KRS 0000789666	
TEMAT:	KALENICA PRZY ŚCIANIE RĄBEK		
ADRES INWESTYCJI:	TABELKA Adres inwestycji		
INWESTOR:	TABELKA Imię Nazwisko		
ADRES INWESTORA:	TABELKA Adres Inwestora		
WYKONAWCA OPRACOWANIA:	Sunroof Technology Sp. z o. o.		
OPRACOWAŁ:			PODPIS:
SKALA:	1:2,50	NR:	1.3.9
		REWIZJA:	00

Niniejsza dokumentacja stanowi własność SUNROOF TECHNOLOGY Spółka z o. o. w Łodzi. Nieuprawnione kopiowanie, przekazywanie, usuwanie bądź zmienianie którejkolwiek części dokumentacji jest zabronione i narusza autorskie prawa majątkowe właściciela, skutkując roszczeniami w stosunku do sprawcy naruszenia na podstawie ustawy z dnia 4 lutego 1994 r. o prawie autorskim i prawach pokrewnych (tj. Dz. U. 2016, poz. 666, z późn. zm.).

str. 37

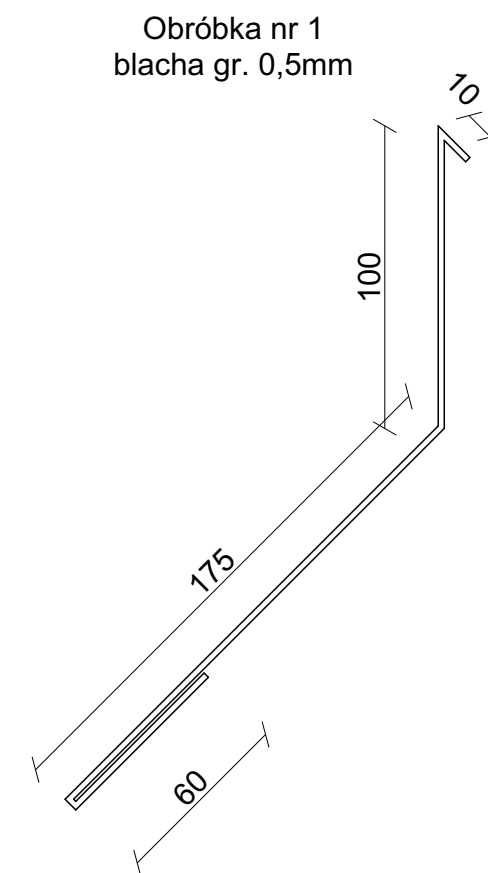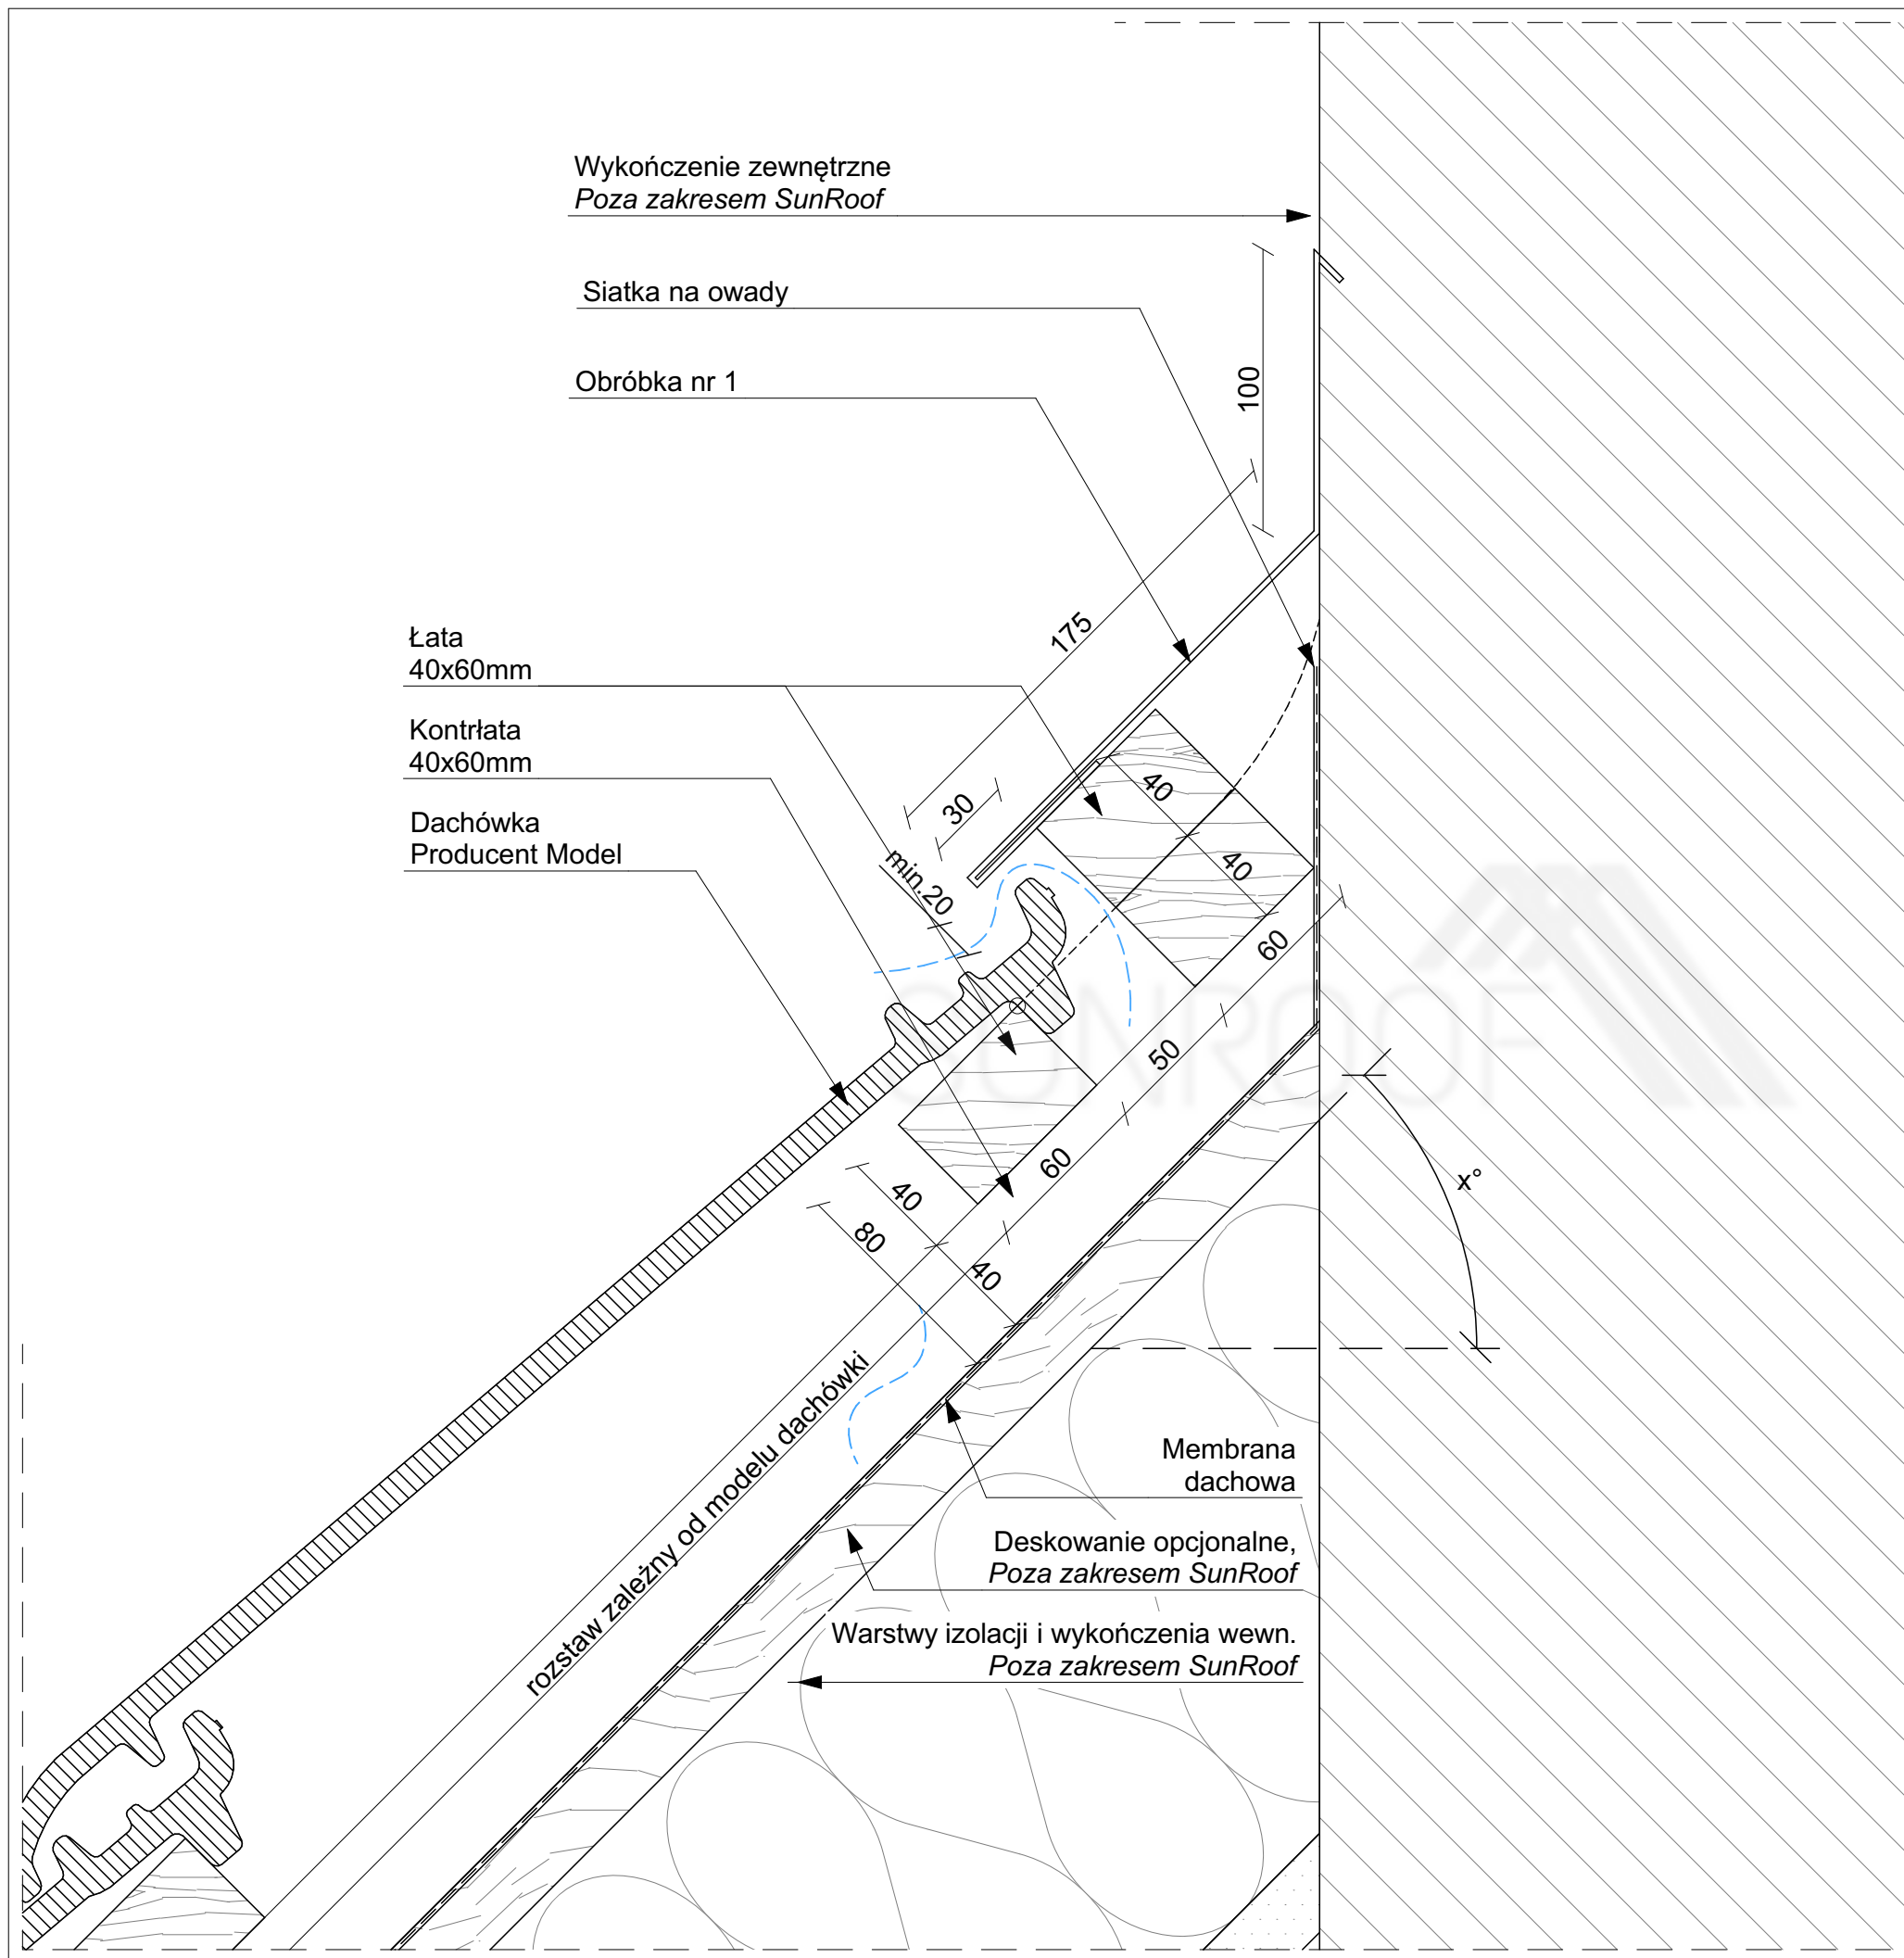




Sunroof Technology Sp. z o. o.  
90-056 Łódź, ul. Roosevelta 8  
sunroof@sunroof.se  
NIP 7252290395  
Regon 383632393  
KRS 0000789666

TEMAT:	KALENICA PRZY ŚCIANIE DACHÓWKA		
ADRES INWESTYCJI:	TABELKA Adres inwestycji		
INWESTOR:	TABELKA Imię Nazwisko		
ADRES INWESTORA:	TABELKA Adres Inwestora		
WYKONAWCA OPRACOWANIA:	Sunroof Technology Sp. z o. o.		
OPRACOWAŁ:			PODPIS:
SKALA:	1:2,50	NR:	1.3.10
		REWIZJA:	00


Niniejsza dokumentacja stanowi własność SUNROOF TECHNOLOGY Spółka z o. o. w Łodzi. Nieuprawnione kopiowanie, przekazywanie, usuwanie bądź zmienianie którejkolwiek części dokumentacji jest zabronione i narusza autorskie prawa majątkowe właściciela, skutkując roszczeniami w stosunku do sprawcy naruszenia na podstawie ustawy z dnia 4 lutego 1994 r. o prawie autorskim i prawach pokrewnych (tj. Dz. U. 2016, poz. 666, z późn. zm.).

str. 38



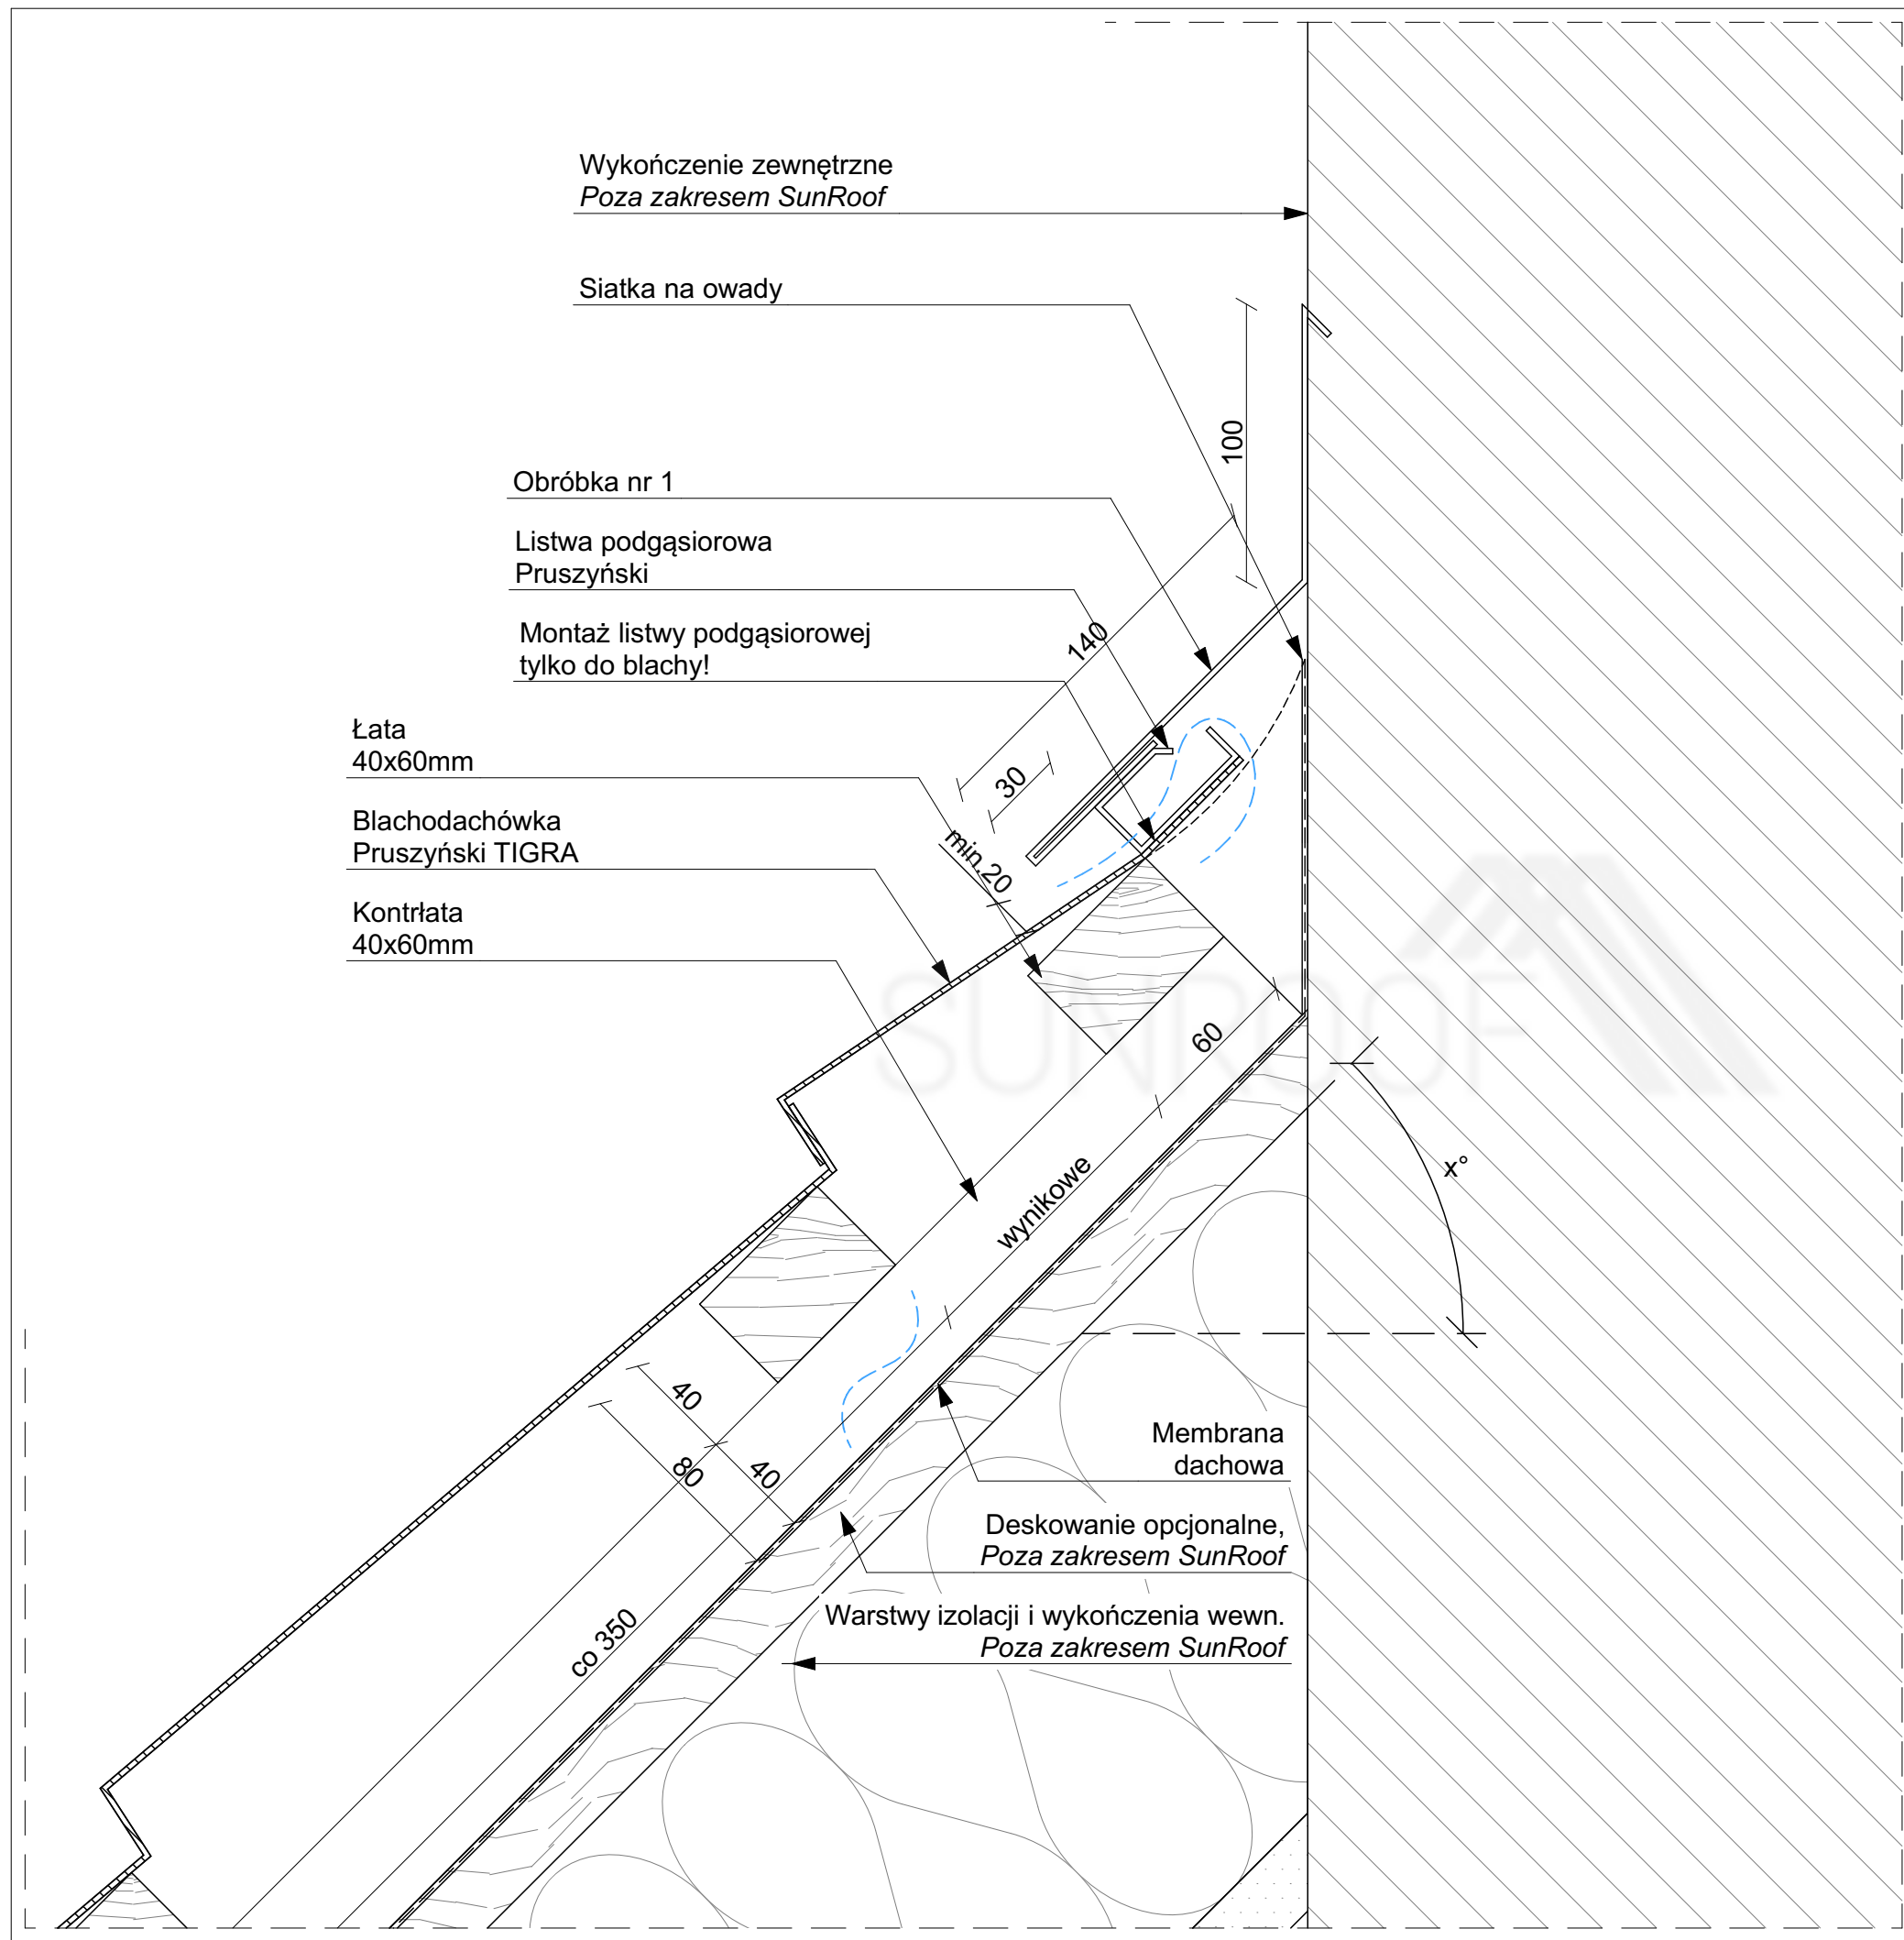



Obróbka nr 1  
blacha gr. 0,5mm

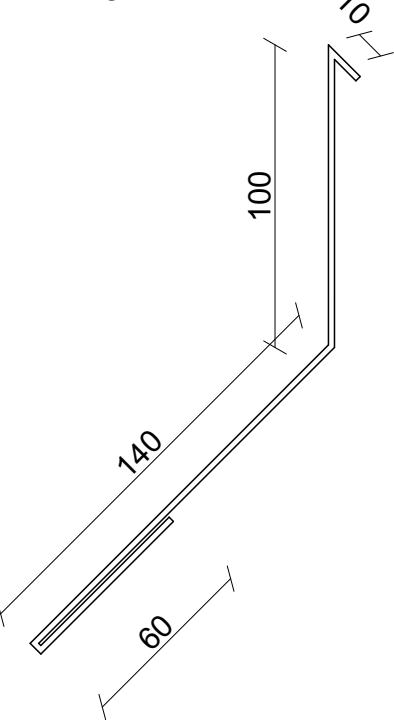


Sunroof Technology Sp. z o. o.  
90-056 Łódź, ul. Roosevelta 8  
sunroof@sunroof.se  
NIP 7252290395  
Regon 383632393  
KRS 0000789666

TEMAT:	KALENICA PRZY ŚCIANIE TIGRA		
ADRES INWESTYCJI:	TABELKA Adres inwestycji		
INWESTOR:	TABELKA Imię Nazwisko		
ADRES INWESTORA:	TABELKA Adres Inwestora		
WYKONAWCA OPRACOWANIA:	Sunroof Technology Sp. z o. o.		
OPRACOWAŁ:			PODPIS:
SKALA:	1:2,50	NR:	1.3.11
		REWIZJA:	00



Niniejsza dokumentacja stanowi własność SUNROOF TECHNOLOGY Spółka z o. o. w Łodzi. Nieuprawnione kopiowanie, przekazywanie, usuwanie bądź zmienianie którejkolwiek części dokumentacji jest zabronione i narusza autorskie prawa majątkowe właściciela, skutkując roszczeniami w stosunku do sprawcy naruszenia na podstawie ustawy z dnia 4 lutego 1994 r. o prawie autorskim i prawach pokrewnych (tj. Dz. U. 2016, poz. 666, z późn. zm.).

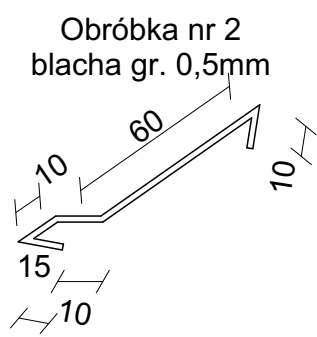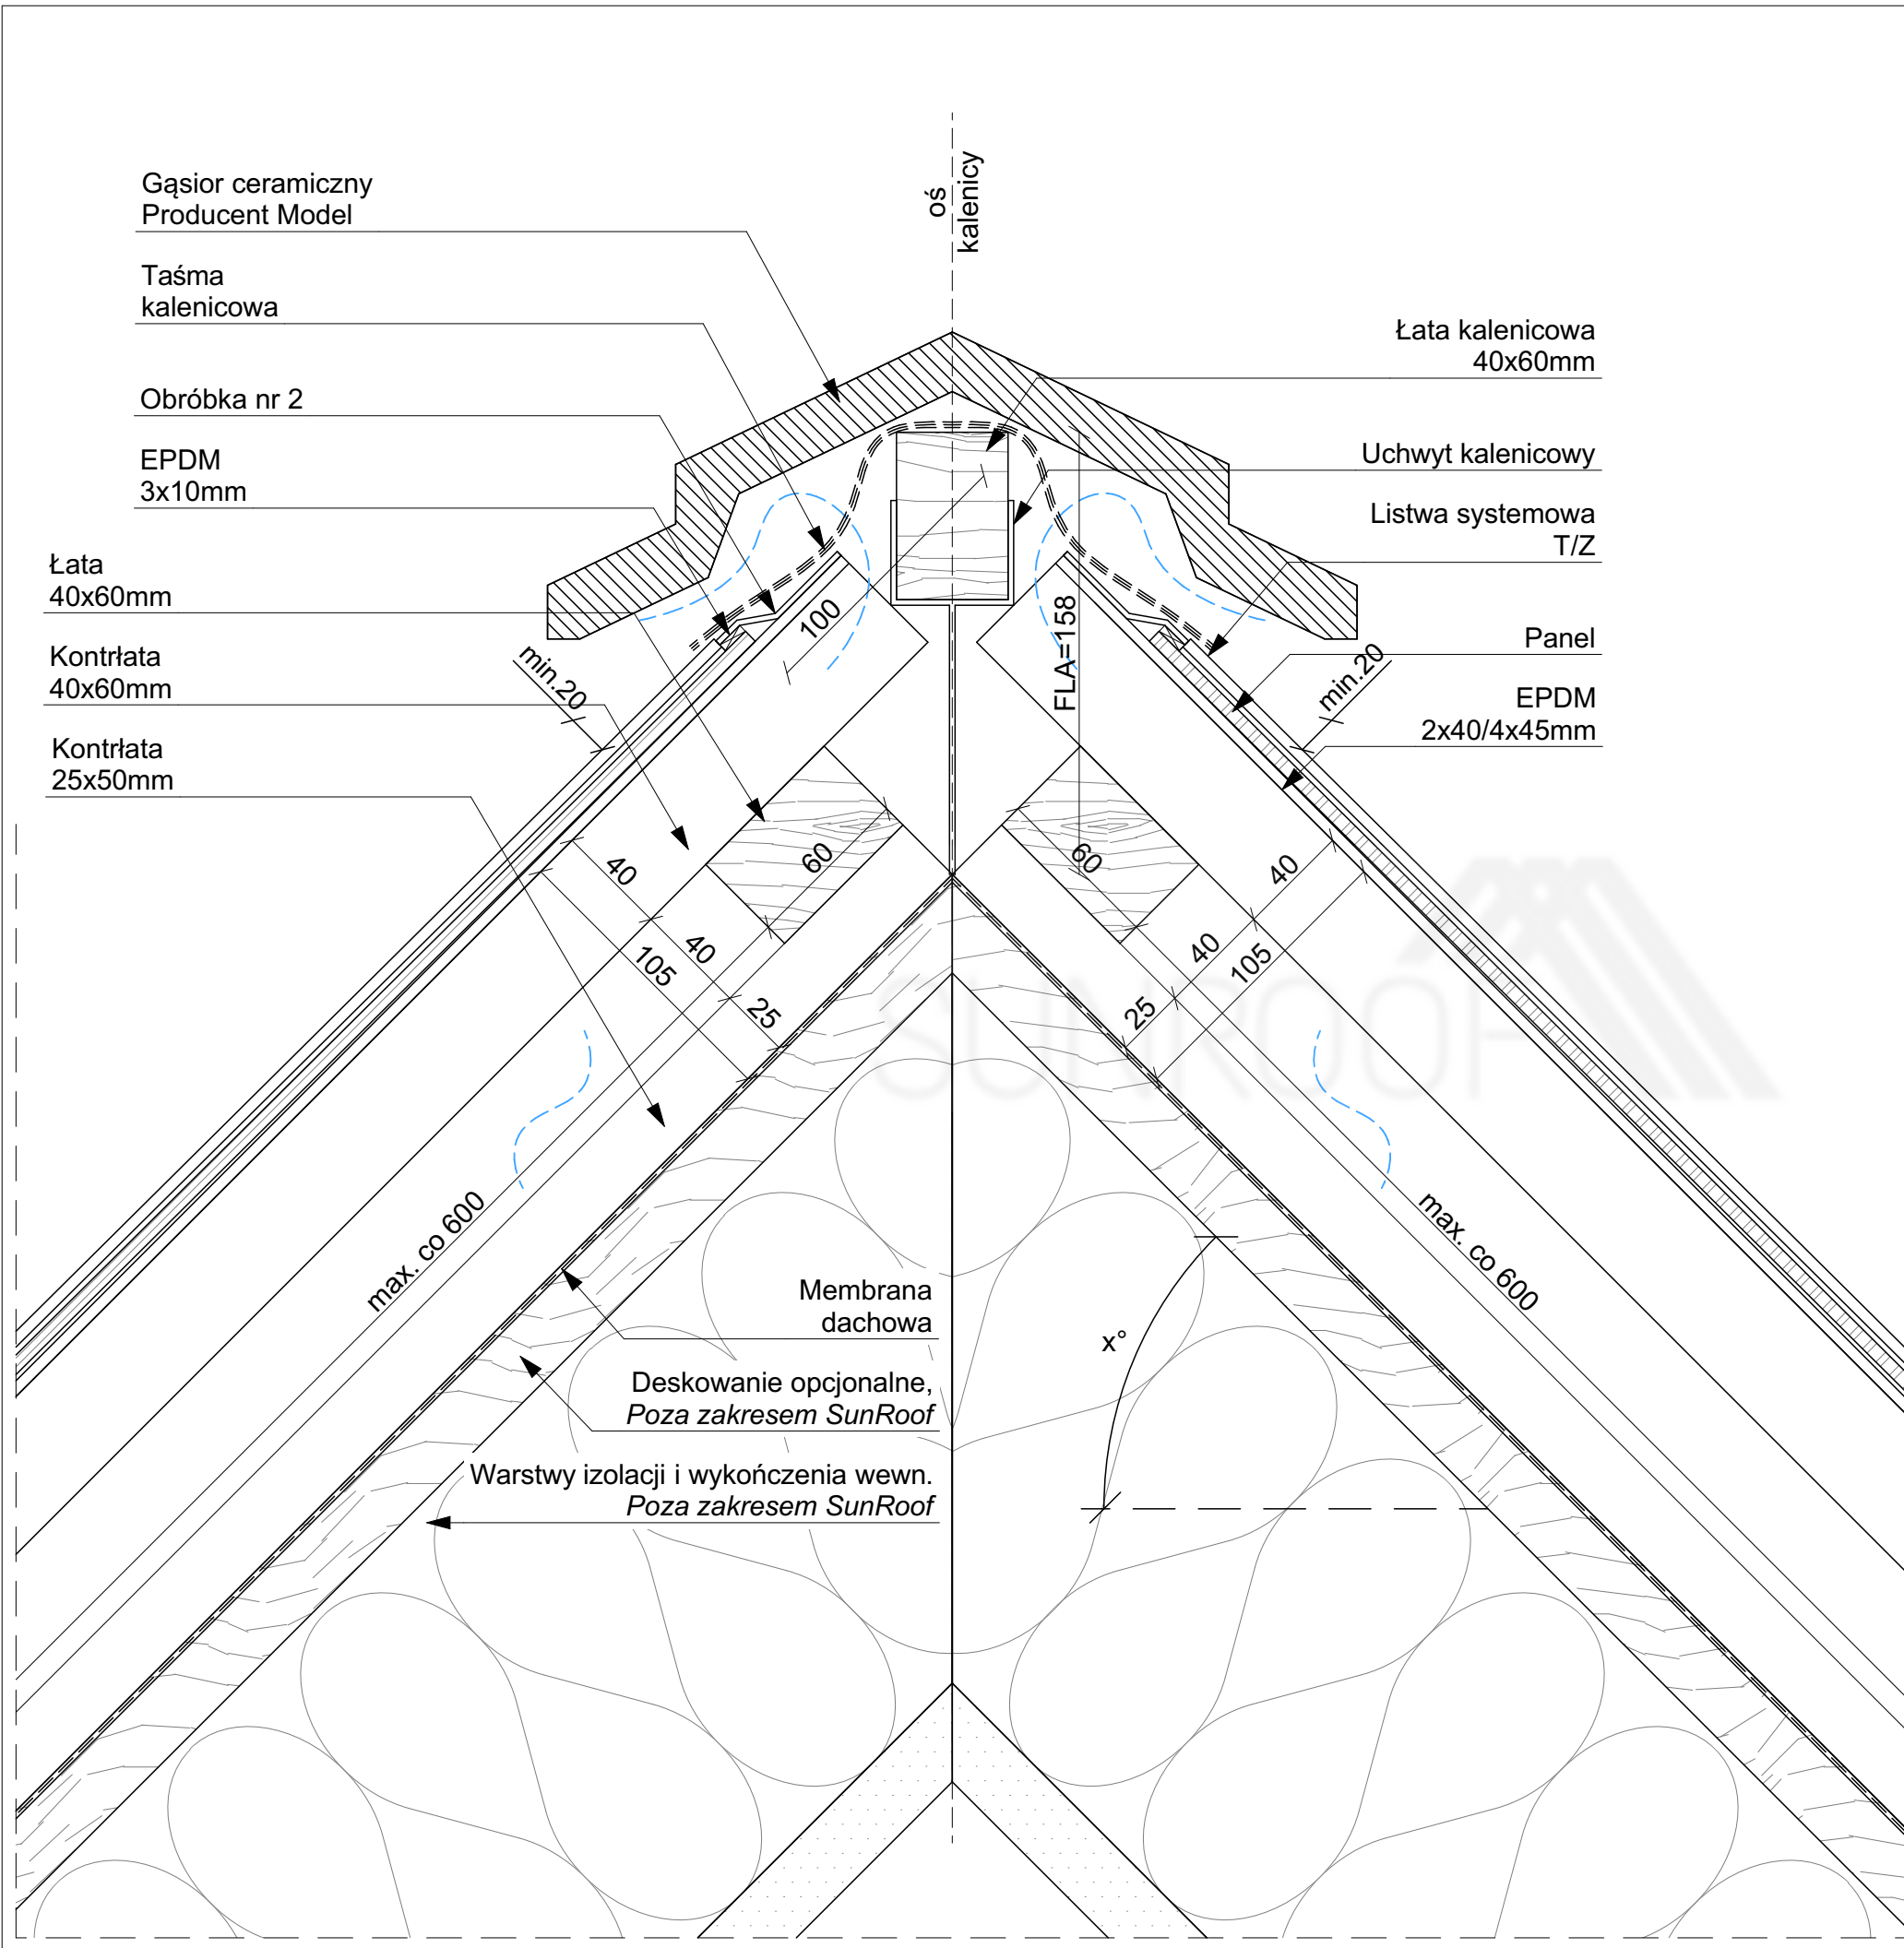


		Sunroof Technology Sp. z o. o. 90-056 Łódź, ul. Roosevelta 8 sunroof@sunroof.se NIP 7252290395 Regon 383632393 KRS 0000789666	
TEMAT:		GAŚSIOR CERAMICZNY PANEL-PANEL	
ADRES INWESTYCJI:		TABELKA Adres inwestycji	
INWESTOR:		TABELKA Imię Nazwisko	
ADRES INWESTORA:		TABELKA Adres Inwestora	
WYKONAWCA OPRACOWANIA:		Sunroof Technology Sp. z o. o.	
OPRACOWAŁ:			PODPIS:
SKALA: 1:2,50		NR: 1.3.12	REWIZJA: 00

Niniejsza dokumentacja stanowi własność SUNROOF TECHNOLOGY Spółka z o. o. w Łodzi. Nieuprawnione kopiowanie, przekazywanie, usuwanie bądź zmienianie którejkolwiek części dokumentacji jest zabronione i narusza autorskie prawa majątkowe właściciela, skutkując roszczeniami w stosunku do sprawcy naruszenia na podstawie ustawy z dnia 4 lutego 1994 r. o prawie autorskim i prawach pokrewnych (tj. Dz. U. 2016, poz. 666, z późn. zm.).

str. 40

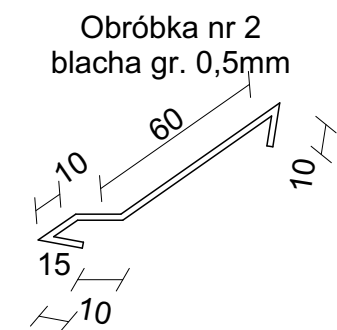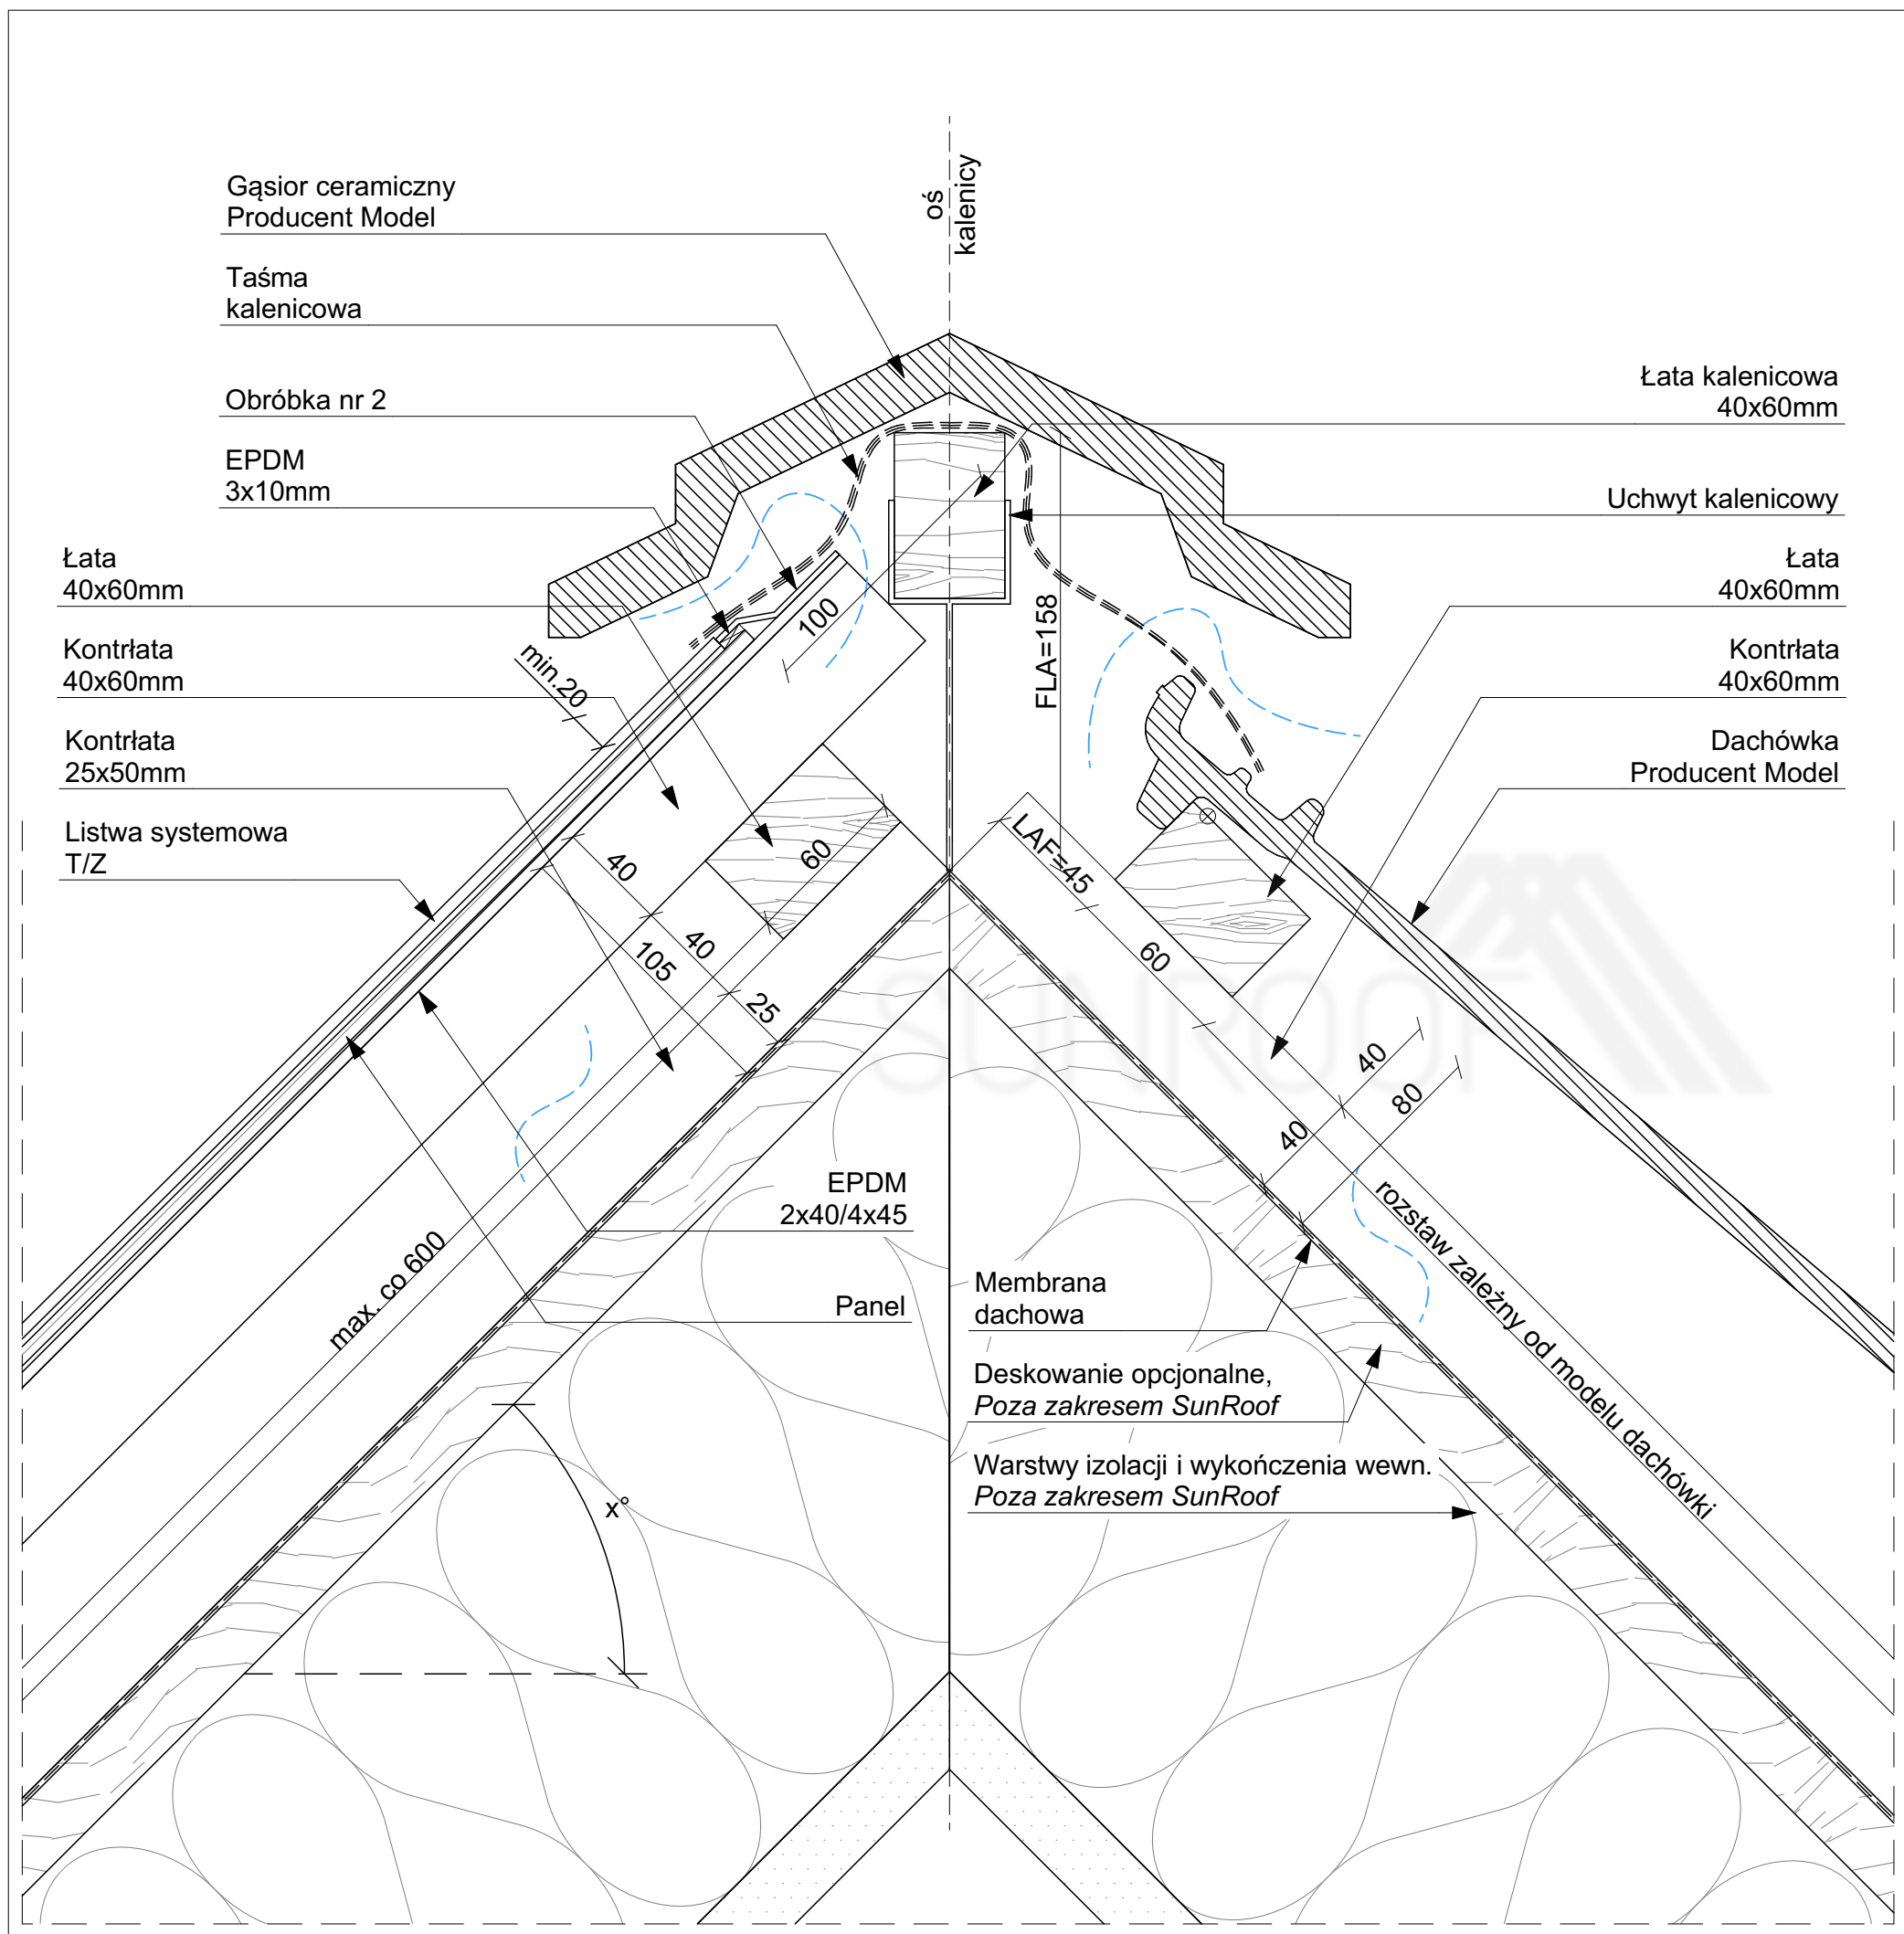



Sunroof Technology Sp. z o. o.

90-056 Łódź, ul. Roosevelta 8

sunroof@sunroof.se

NIP 7252290395

Regon 383632393


KRS 0000789666

TEMAT:	GAŚSIOR CERAMICZNY PANEL-DACHÓWKA		
ADRES INWESTYCJI:	TABELKA Adres inwestycji		
INWESTOR:	TABELKA Imię Nazwisko		
ADRES INWESTORA:	TABELKA Adres Inwestora		
WYKONAWCA OPRACOWANIA:	Sunroof Technology Sp. z o. o.		
OPRACOWAŁ:			PODPIS:
SKALA:	1:2,50	NR:	1.3.13
		REWIZJA:	00



Niniejsza dokumentacja stanowi własność SUNROOF TECHNOLOGY Spółka z o. o. w Łodzi. Nieuprawnione kopiowanie, przekazywanie, usuwanie bądź zmienianie którejkolwiek części dokumentacji jest zabronione i narusza autorskie prawa majątkowe właściciela, skutkując roszczeniami w stosunku do sprawcy naruszenia na podstawie ustawy z dnia 4 lutego 1994 r. o prawie autorskim i prawach pokrewnych (tj. Dz. U. 2016, poz. 666, z późn. zm.).





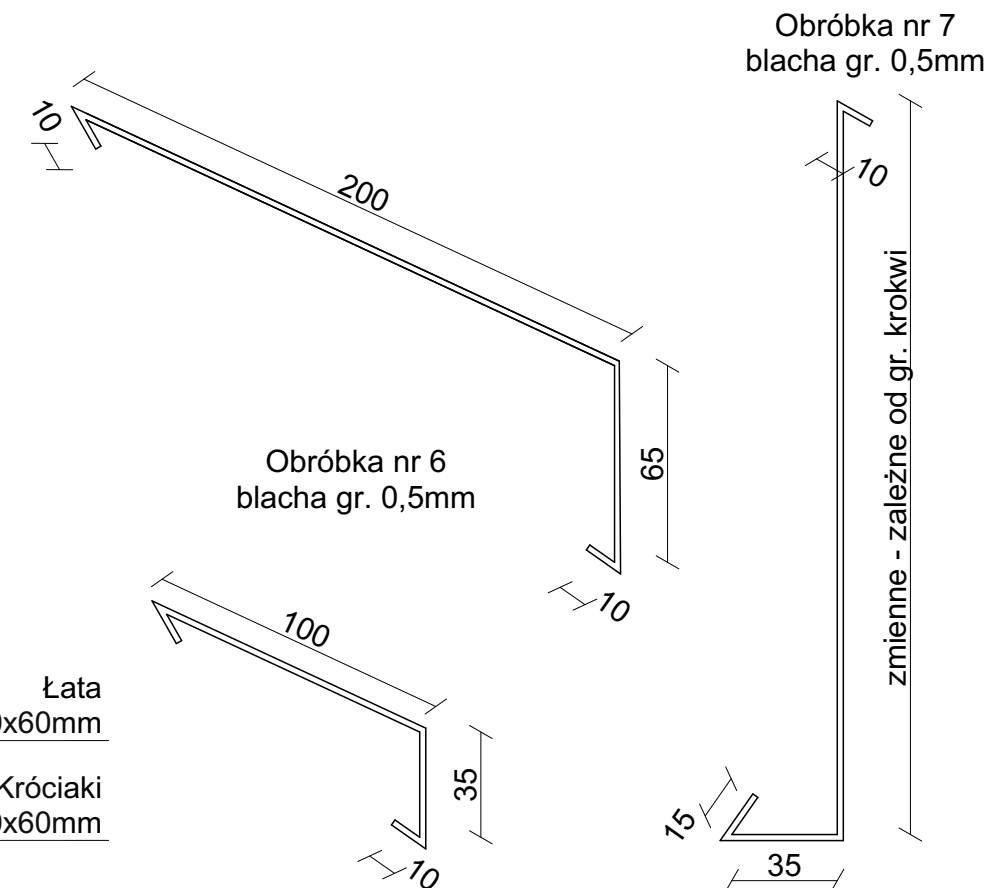


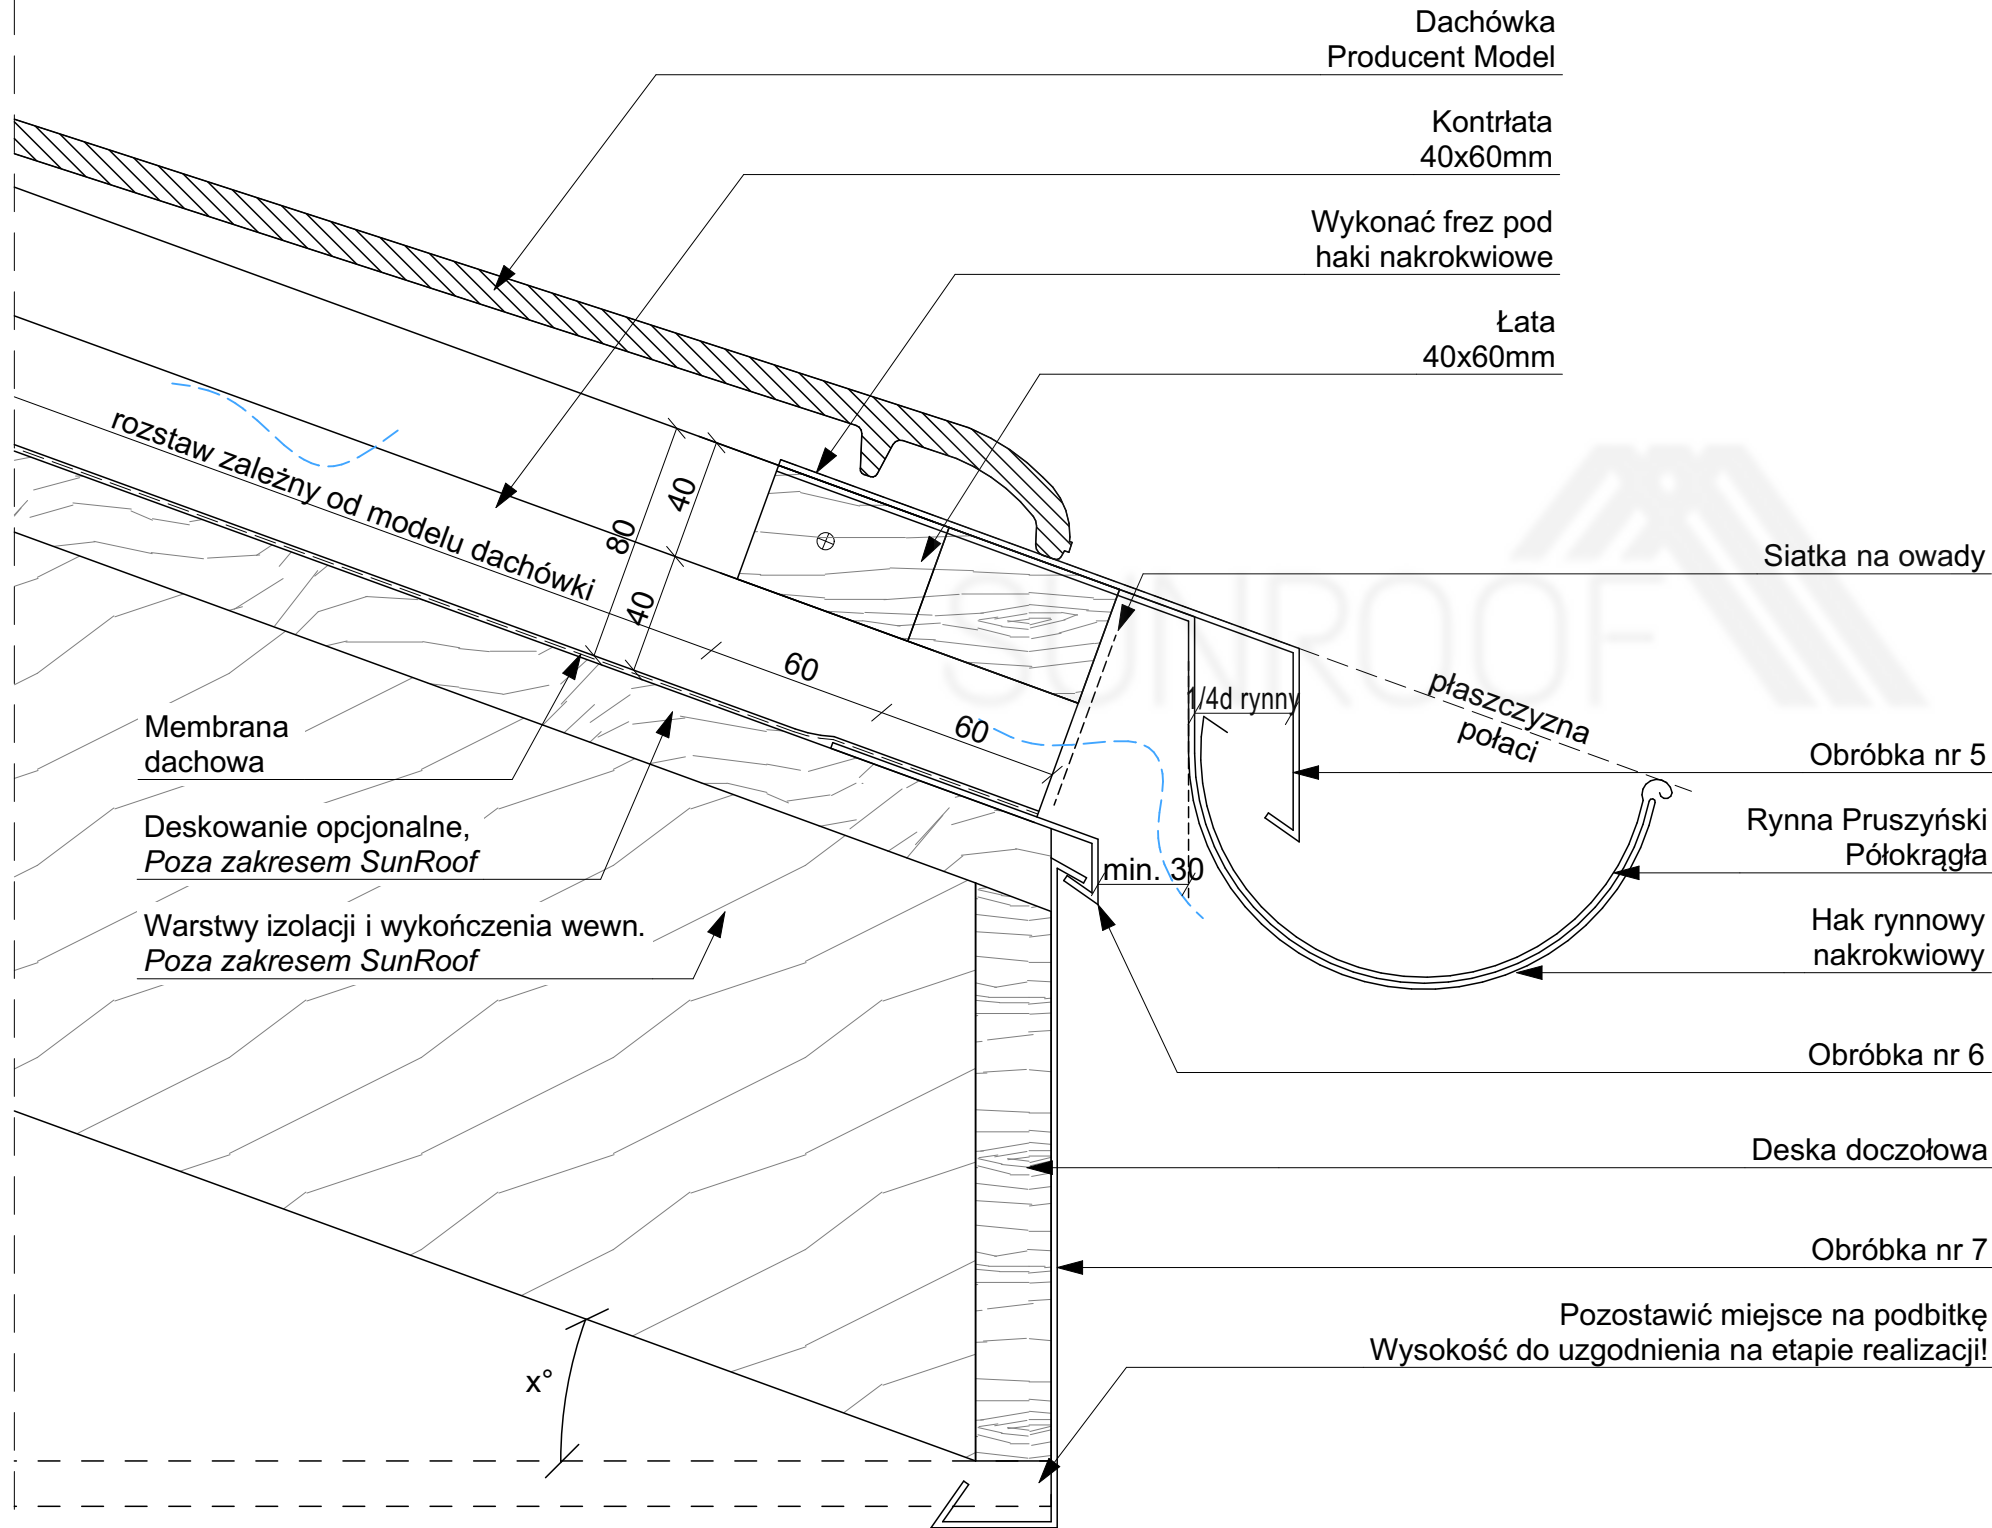
TEMAT:	RYNNA KLASYCZNA PANEL		
ADRES INWESTYCJI:	TABELKA Adres inwestycji		
INWESTOR:	TABELKA Imię Nazwisko		
ADRES INWESTORA:	TABELKA Adres Inwestora		
WYKONAWCA OPRACOWANIA:	Sunroof Technology Sp. z o. o.		
OPRACOWAŁ:			PODPIS:
SKALA: 1:2,50, 1:1	NR: 2.1.1	REWIZJA: 00	

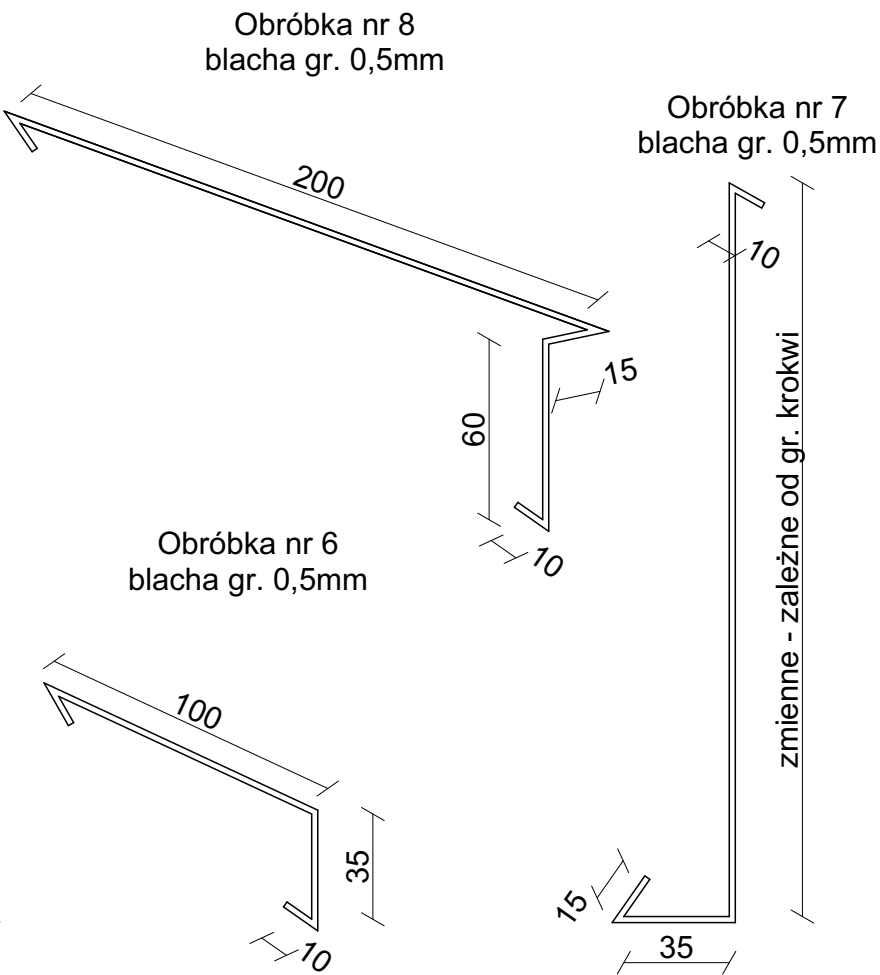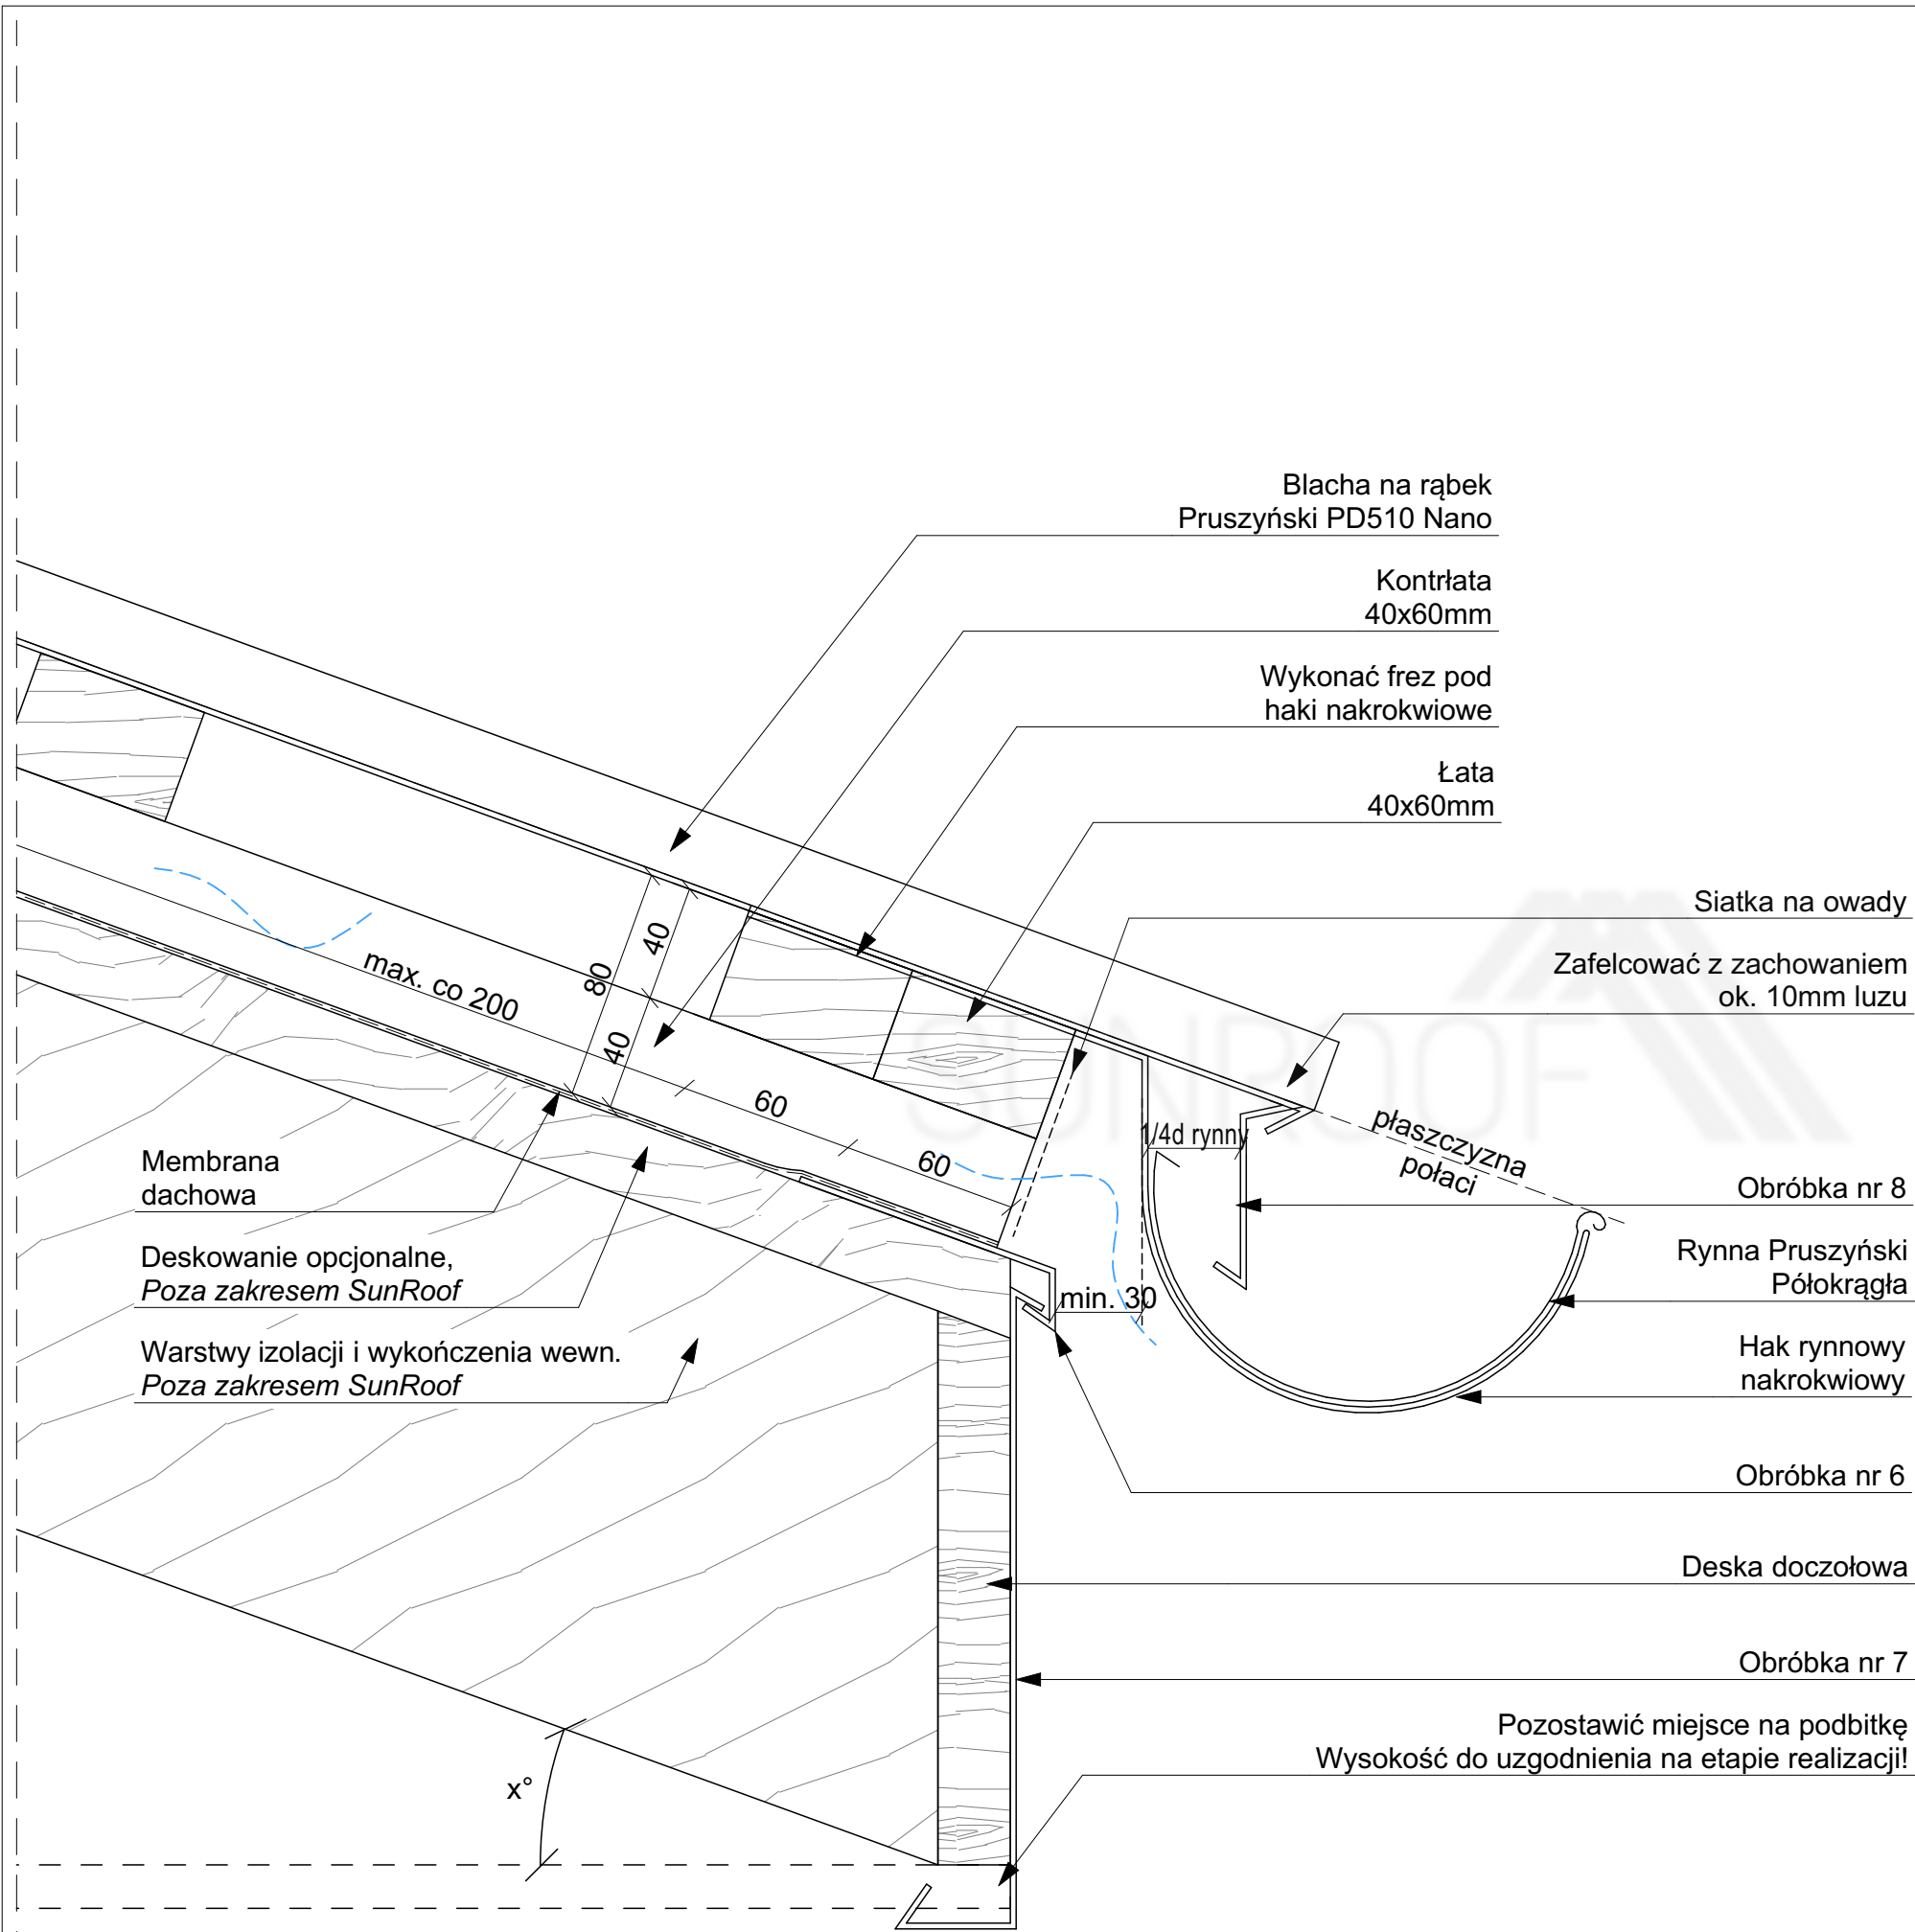




Sunroof Technology Sp. z o. o.  
90-056 Łódź, ul. Roosevelta 8  
sunroof@sunroof.se  
NIP 7252290395  
Regon 383632393  
KRS 0000789666

TEMAT:	RYNNA KLASYCZNA RĄBEK		
ADRES INWESTYCJI:	TABELKA Adres inwestycji		
INWESTOR:	TABELKA Imię Nazwisko		
ADRES INWESTORA:	TABELKA Adres Inwestora		
WYKONAWCA OPRACOWANIA:	Sunroof Technology Sp. z o. o.		
OPRACOWAŁ:			PODPIS:
SKALA: 1:2,50	NR: 2.1.2	REWIZJA: 00	




Obróbka nr 5  
blacha gr. 0,5mm

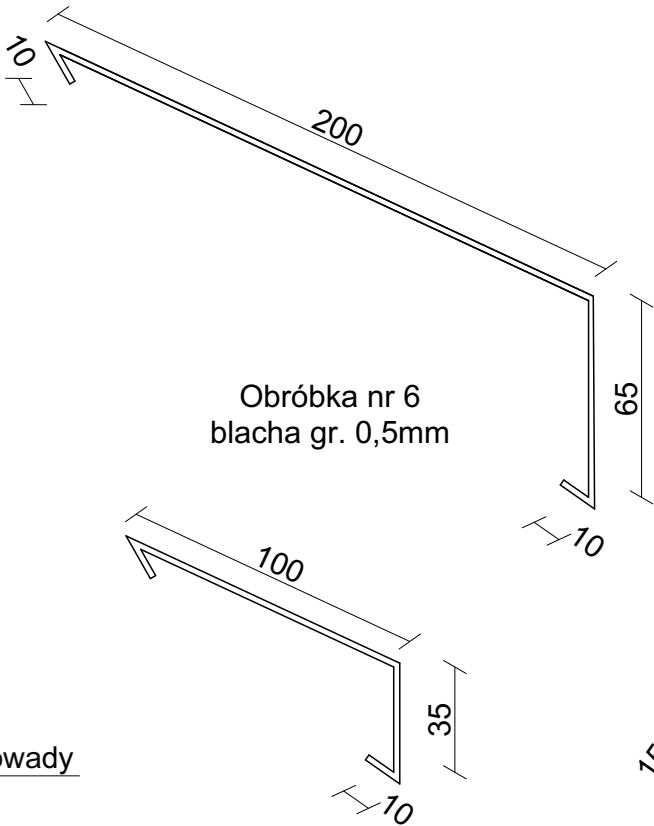

Obróbka nr 6  
blacha gr. 0,5mm

Obróbka nr 7  
blacha gr. 0,5mm

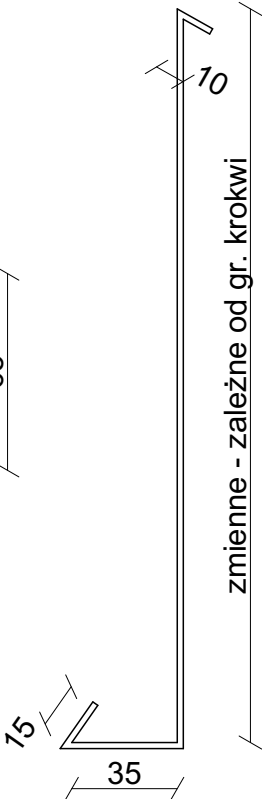


Sunroof Technology Sp. z o. o.  
90-056 Łódź, ul. Roosevelta 8  
sunroof@sunroof.se  
NIP 7252290395  
Regon 383632393  
KRS 0000789666

TEMAT:	RYNNA KLASYCZNA DACHÓWKA		
ADRES INWESTYCJI:	TABELKA Adres inwestycji		
INWESTOR:	TABELKA Imię Nazwisko		
ADRES INWESTORA:	TABELKA Adres Inwestora		
WYKONAWCA OPRACOWANIA:	Sunroof Technology Sp. z o. o.		
OPRACOWAŁ:			PODPIS:
SKALA: 1:2,50	NR: 2.1.3	REWIZJA: 00	

Niniejsza dokumentacja stanowi własność SUNROOF TECHNOLOGY Spółka z o. o. w Łodzi. Nieuprawnione kopiowanie, przekazywanie, usuwanie bądź zmienianie którejkolwiek części dokumentacji jest zabronione i narusza autorskie prawa majątkowe właściciela, skutkując roszczeniami w stosunku do sprawcy naruszenia na podstawie ustawy z dnia 4 lutego 1994 r. o prawie autorskim i prawach pokrewnych (tj. Dz. U. 2016, poz. 666, z późn. zm.).

Obróbka nr 7  
blacha gr. 0,5mm

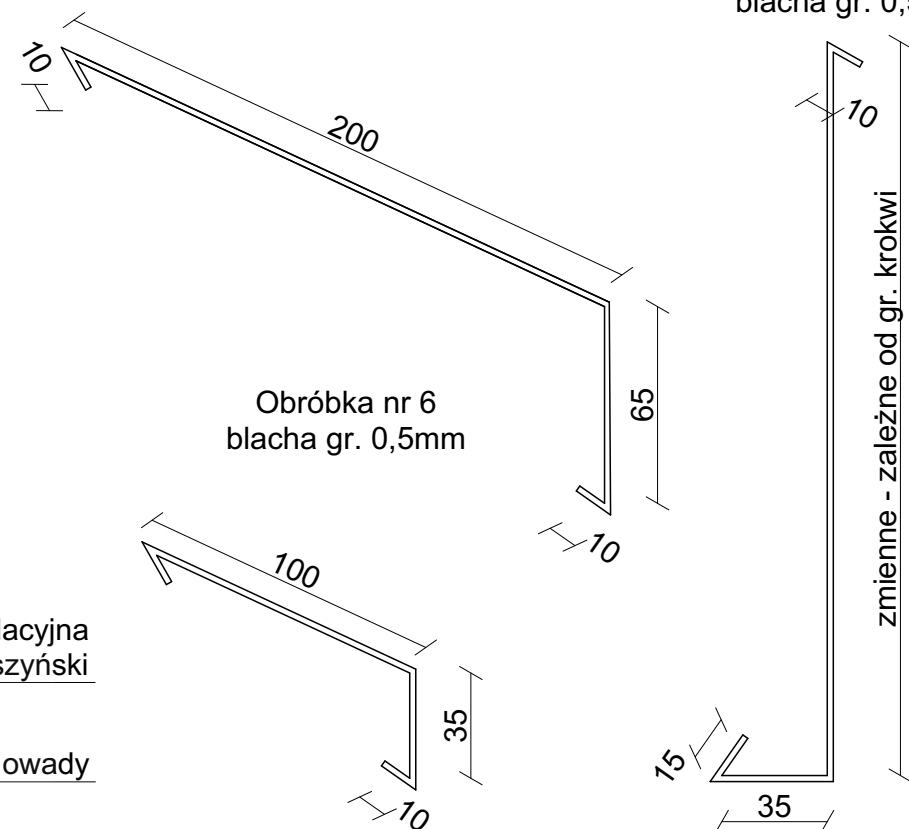

Blachodachówka  
Pruszyński TIGRA

Kontrłata  
40x60mm

Wykonać frez pod  
haki nakrokwowe

Łata  
40x60mm

Startowa łąta wentylacyjna  
Pruszyński

## Siatka na owady

Membrana  
dachowa

Deskowanie opcjonalne,  
*Poza zakresem SunRoof*

Warstwy izolacji i wykończenia wewn.  
*Poza zakresem SunRoof*

### Obróbka nr 5

Rynna Pruszyński  
Półokrągła

Hak rynnowy  
nakrokwkowy

### Obróbka nr 6

Deska doczołowa

### Obróbka nr 7


Pozostawić miejsce na podbitkę  
Wysokość do uzgodnienia na etapie realizacji!

 $x^o$ 

	<p>Sunroof Technology Sp. z o. o.          90-056 Łódź, ul. Roosevelta 8  <a href="mailto:sunroof@sunroof.se">sunroof@sunroof.se</a>          NIP 7252290395          Regon 383632393          KRS 0000789666</p>
---	---


TEMAT:	RYNNA KLASYCZNA TIGRA		
ADRES INWESTYCJI:	TABELKA Adres inwestycji		
INWESTOR:	TABELKA Imię Nazwisko		
ADRES INWESTORA:	TABELKA Adres Inwestora		
WYKONAWCA OPRACOWANIA:	Sunroof Technology Sp. z o. o.		
OPRACOWAŁ:			PODPIS:
SKALA: 1:2,50	NR: 2.1.4	REWIZJA: 00	



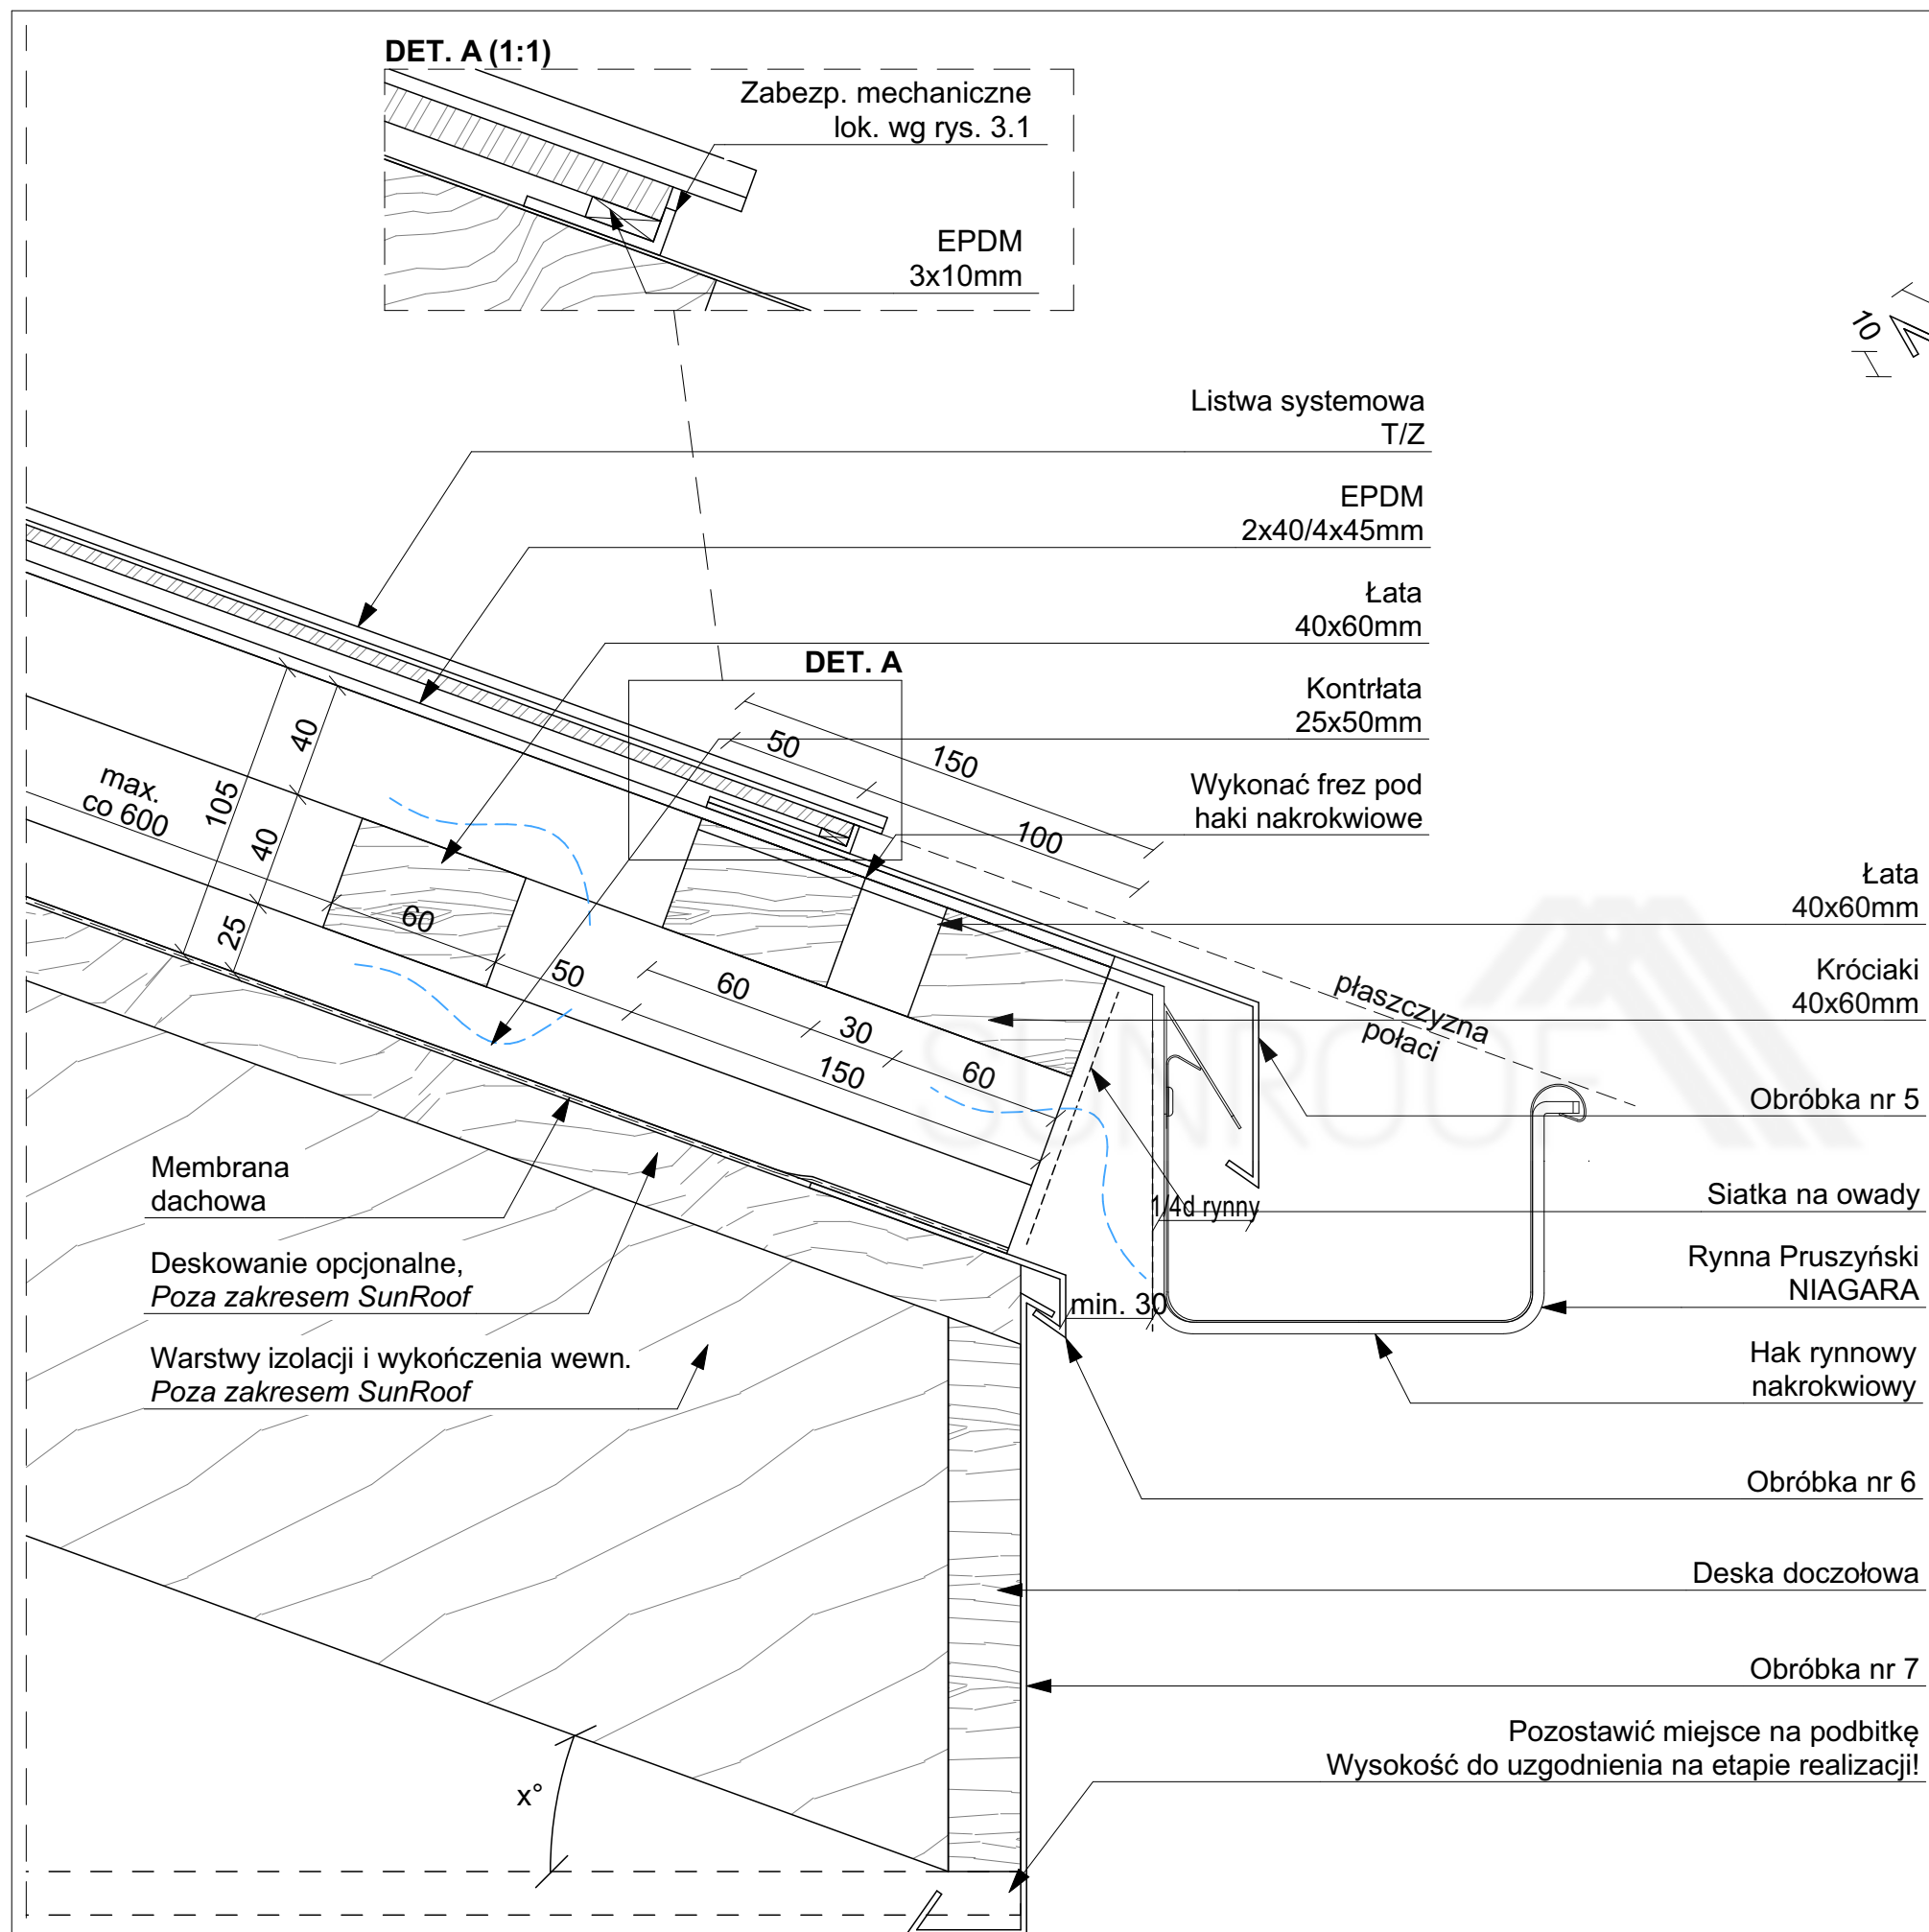



Obróbka nr 5  
blacha gr. 0,5mm


Obróbka nr 7  
blacha gr. 0,5mm

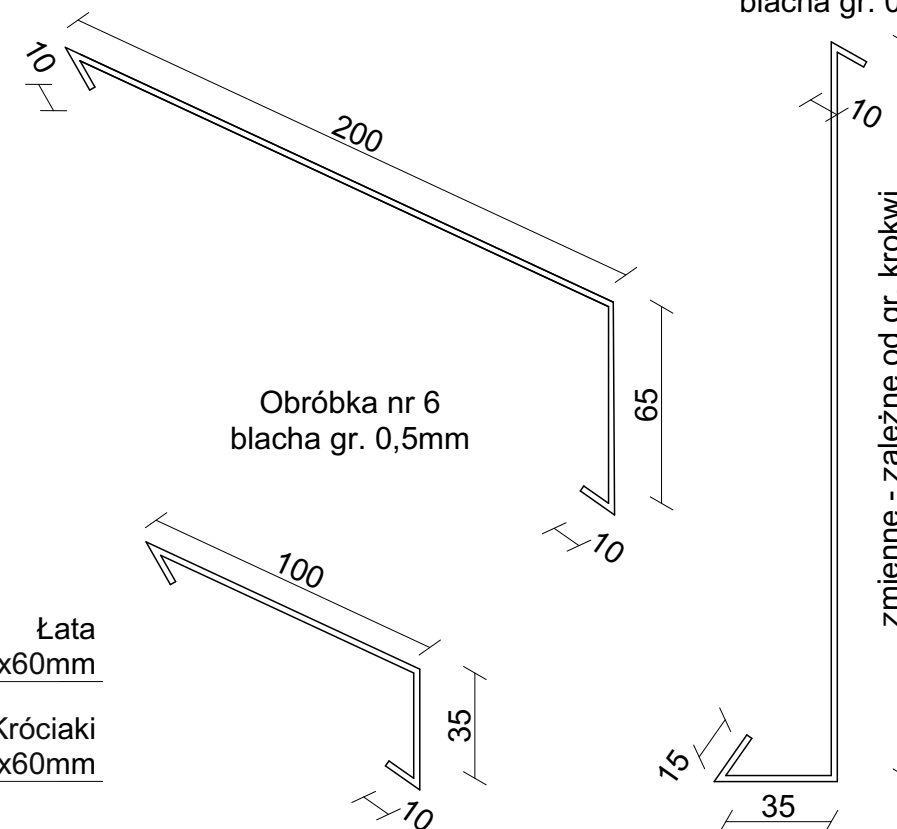

TEMAT:	RYNNA PROSTOKĄTNA PANEL		
ADRES INWESTYCJI:	TABELKA Adres inwestycji		
INWESTOR:	TABELKA Imię Nazwisko		
ADRES INWESTORA:	TABELKA Adres Inwestora		
WYKONAWCA OPRACOWANIA:	Sunroof Technology Sp. z o. o.		
OPRACOWAŁ:			PODPIS:
SKALA: 1:2,50, 1:1	NR: 2.1.5		REWIZJA: 00

Niniejsza dokumentacja stanowi własność SUNROOF TECHNOLOGY Spółka z o. o. w Łodzi. Nieuprawnione kopiowanie, przekazywanie, usuwanie bądź zmienianie którejkolwiek części dokumentacji jest zabronione i narusza autorskie prawa majątkowe właściciela, skutkując roszczeniami w stosunku do sprawcy naruszenia na podstawie ustawy z dnia 4 lutego 1994 r. o prawie autorskim i prawach pokrewnych (tj. Dz. U. 2016, poz. 666, z późn. zm.).

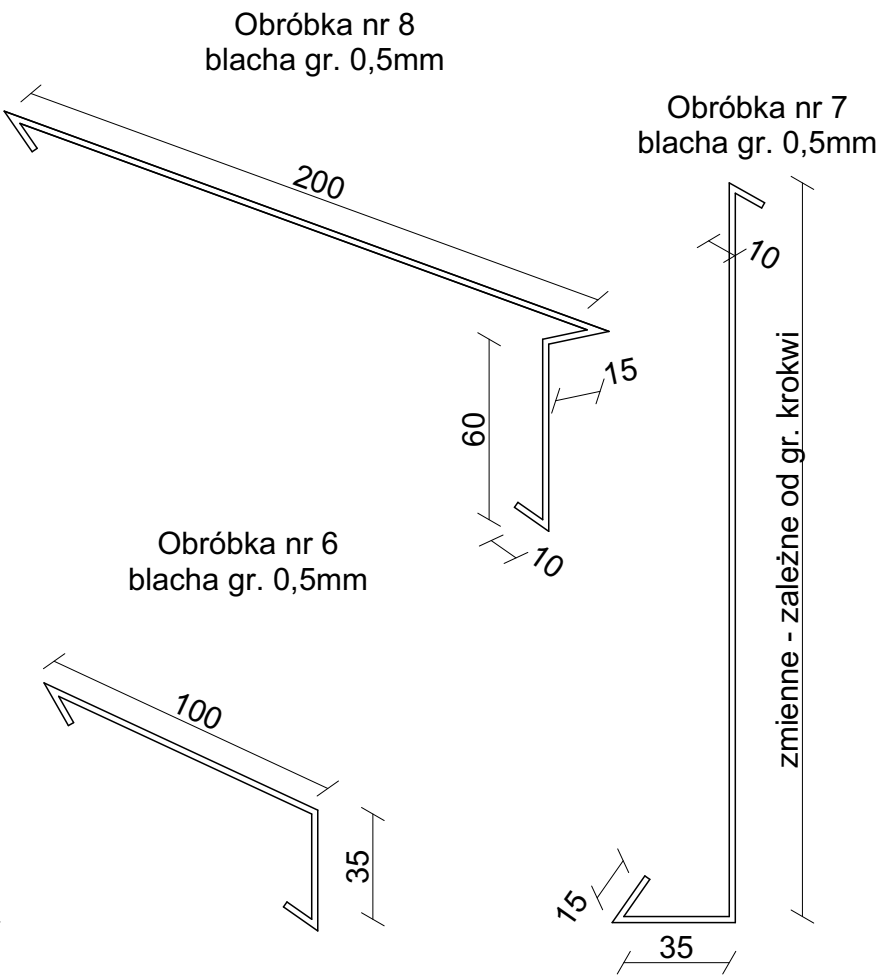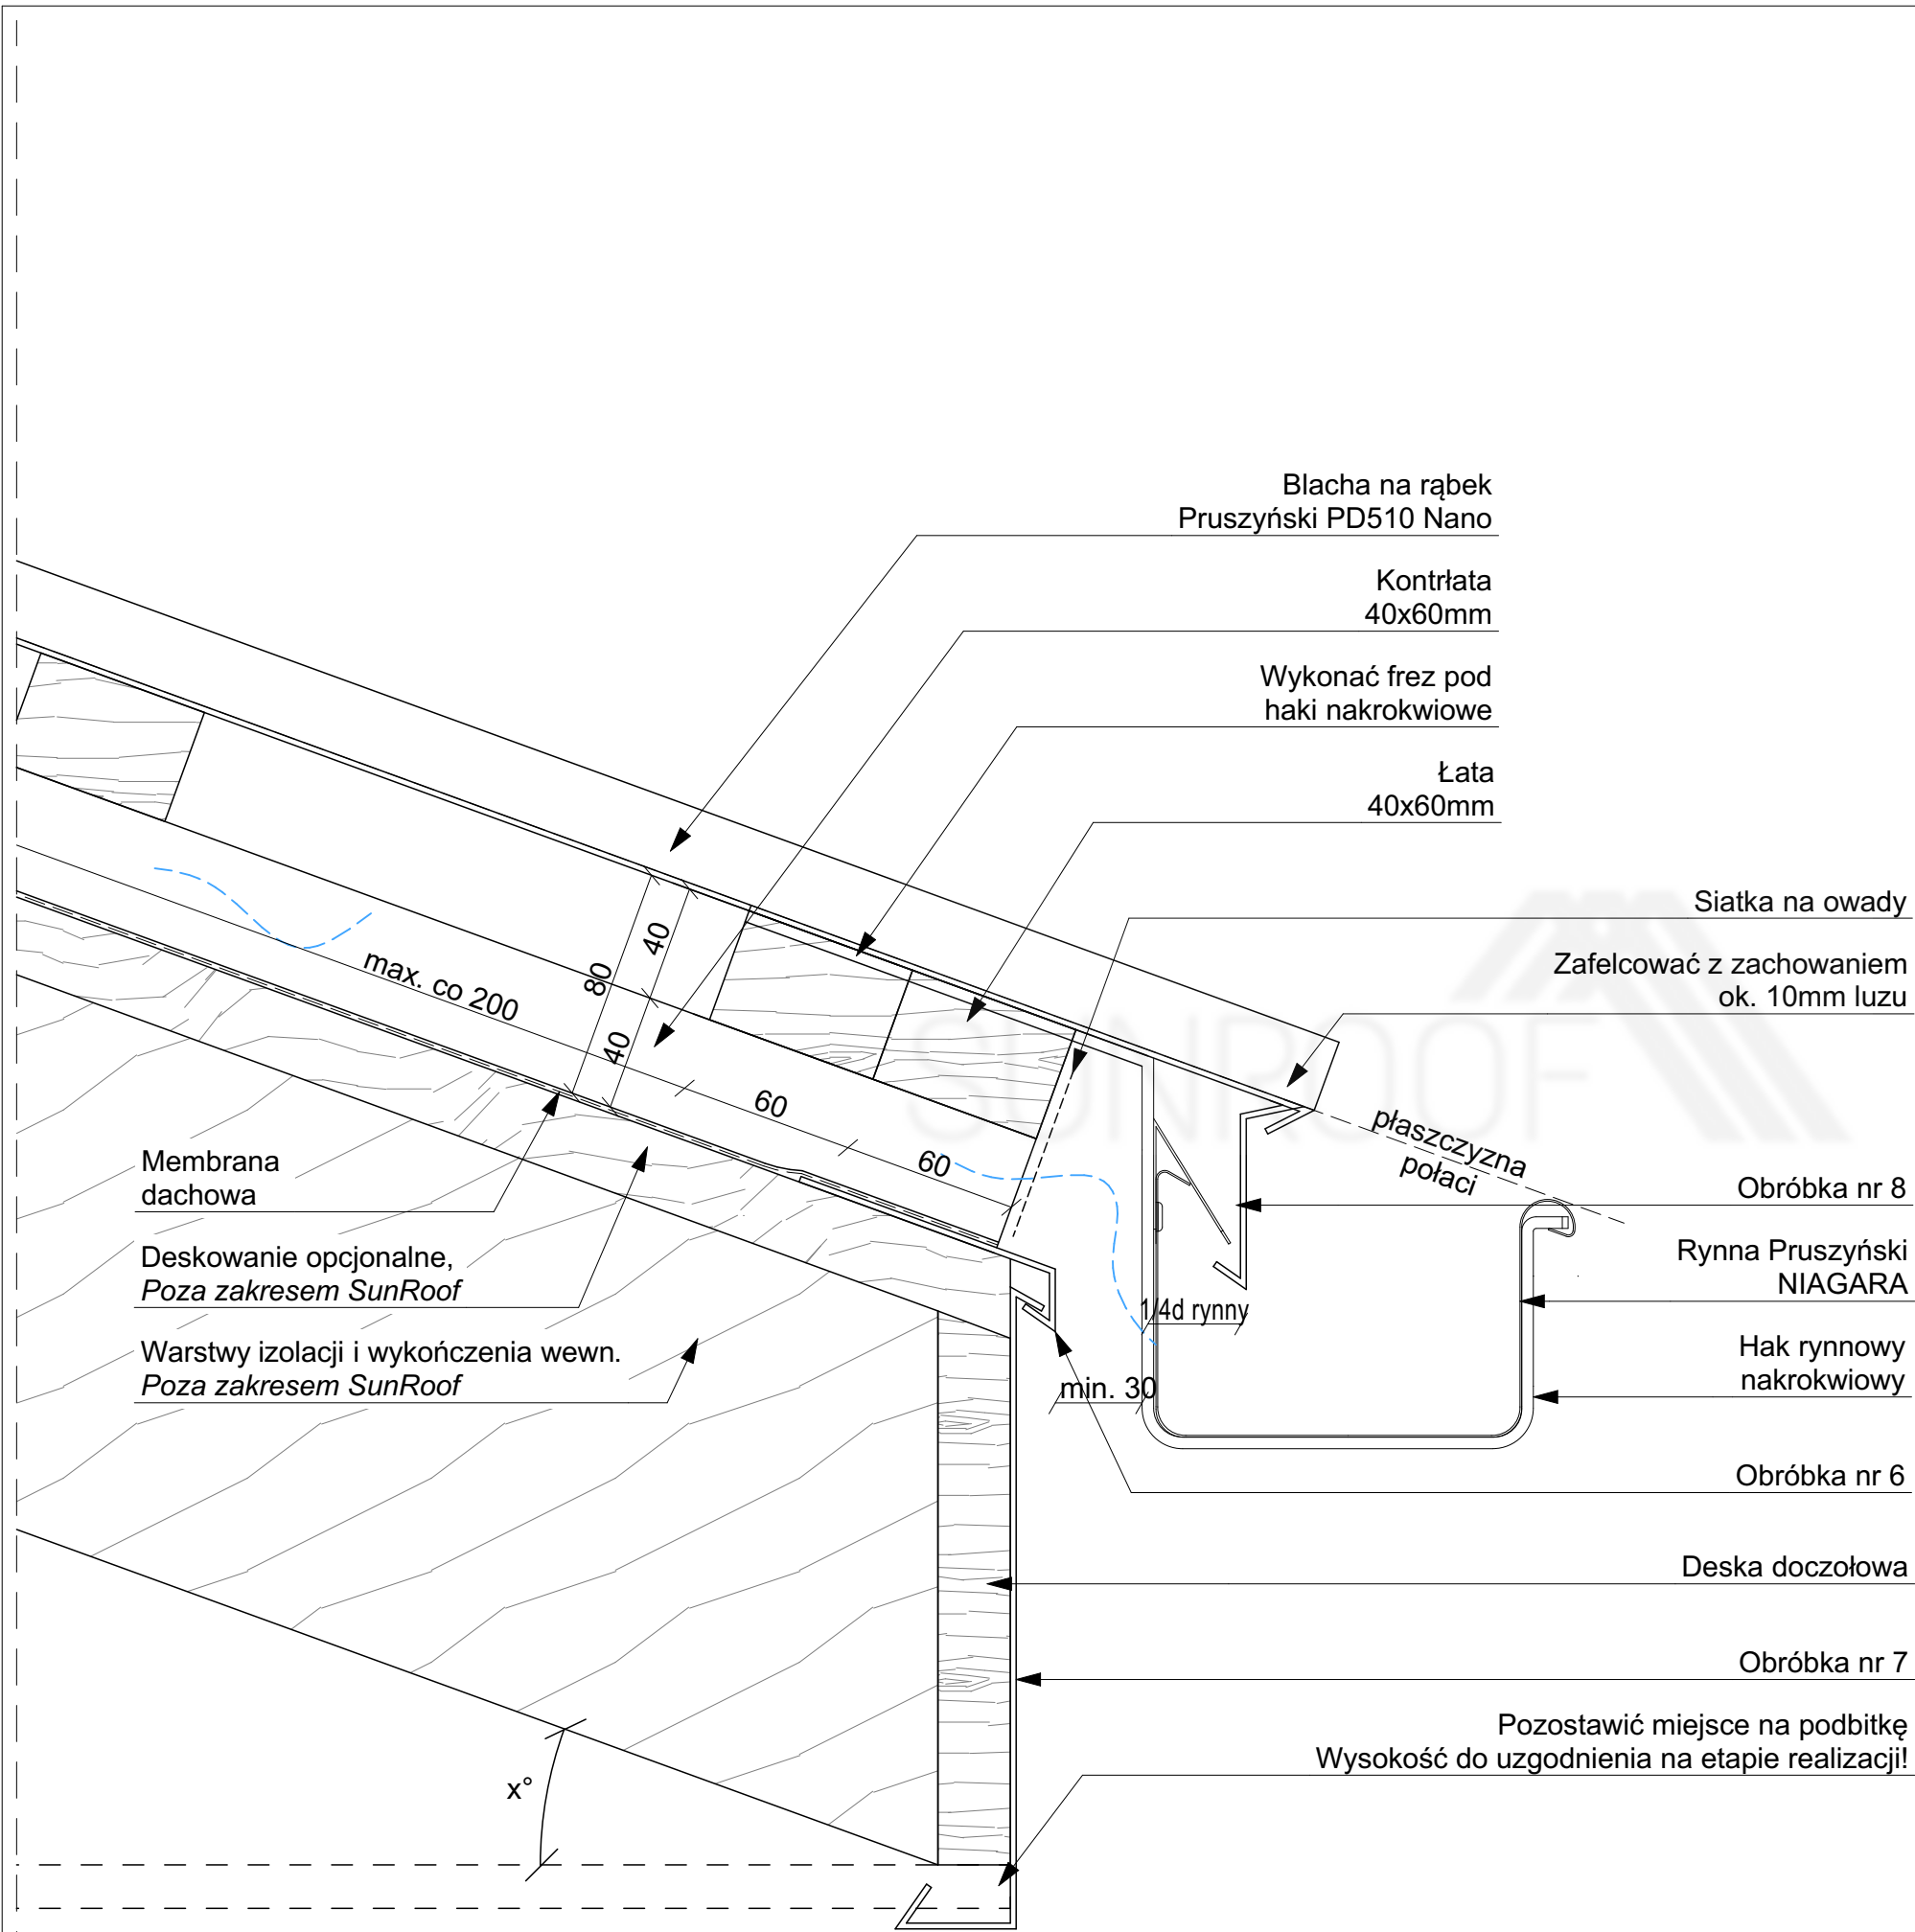




Sunroof Technology Sp. z o. o.  
90-056 Łódź, ul. Roosevelta 8  
sunroof@sunroof.se  
NIP 7252290395  
Regon 383632393  
KRS 0000789666

TEMAT:	RYNNA PROSTOKĄTNA RĄBEK		
ADRES INWESTYCJI:	TABELKA Adres inwestycji		
INWESTOR:	TABELKA Imię Nazwisko		
ADRES INWESTORA:	TABELKA Adres Inwestora		
WYKONAWCA OPRACOWANIA:	Sunroof Technology Sp. z o. o.		
OPRACOWAŁ:		PODPIS:	
SKALA:	1:2,50	NR:	2.1.6
		REWIZJA:	00

# RYNNA

Obróbka nr 5  
blacha gr. 0,5mm

Obróbka nr 7  
blacha gr. 0,5mm

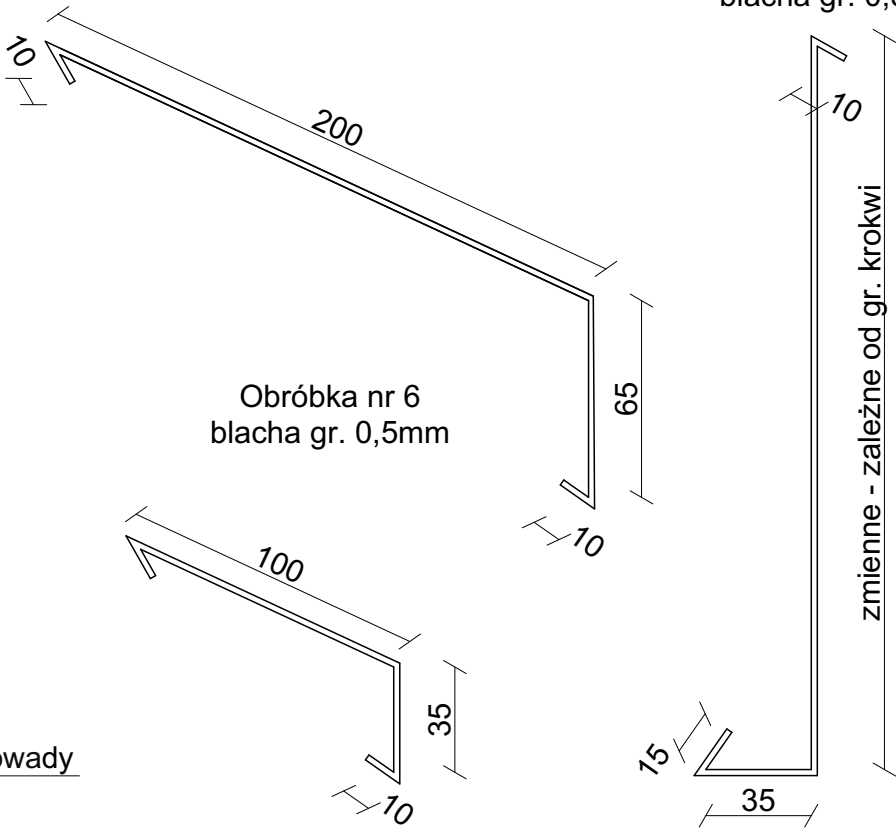

Dachówka  
Producent Model

Kontrłata  
40x60mm

Wykonać frez pod  
haki nakrokwiowe

Łata  
40x60mm

Siatka na owady

Obróbka nr 5

Rynna Pruszyński  
NIAGARA


Hak rynnowy  
nakrokwiowy

Obróbka nr 6

Deska doczołowa

Obróbka nr 7


Pozostawić miejsce na podbitkę  
Wysokość do uzgodnienia na etapie realizacji!

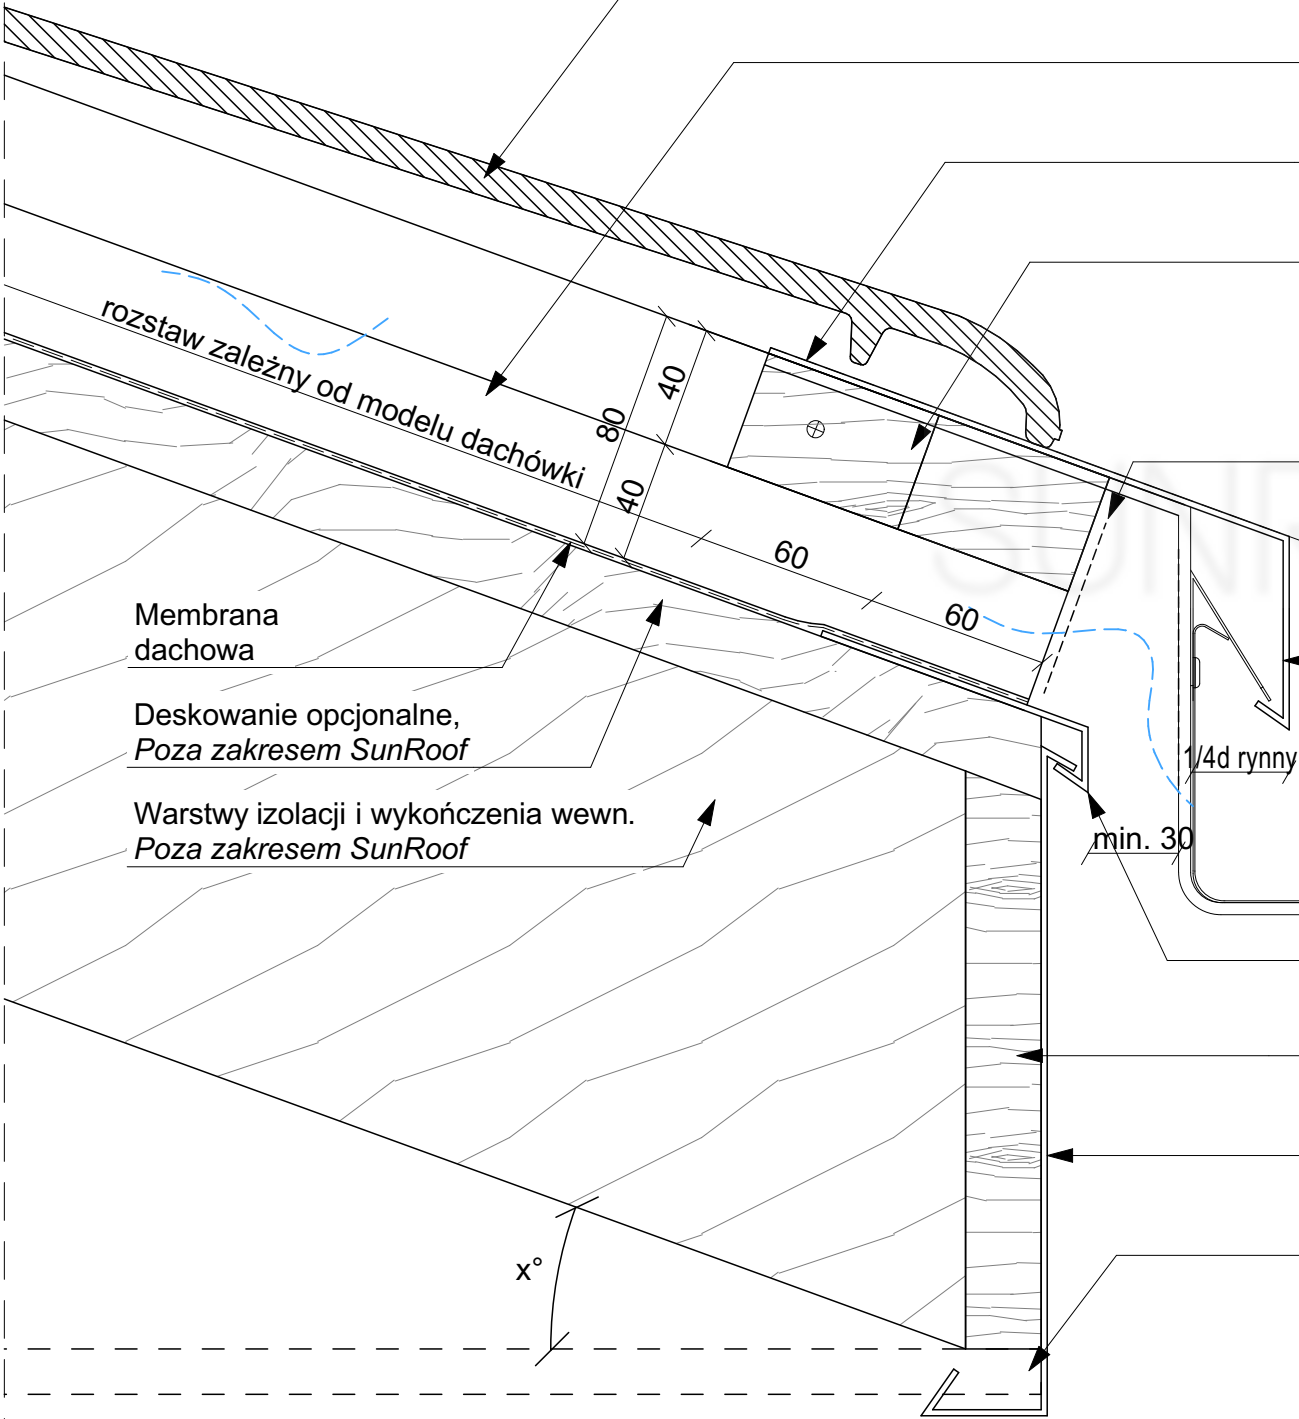


Sunroof Technology Sp. z o. o.  
90-056 Łódź, ul. Roosevelta 8  
sunroof@sunroof.se  
NIP 7252290395  
Regon 383632393  
KRS 0000789666

TEMAT:	RYNNA PROSTOKĄTNA DACHÓWKA		
ADRES INWESTYCJI:	TABELKA Adres inwestycji		
INWESTOR:	TABELKA Imię Nazwisko		
ADRES INWESTORA:	TABELKA Adres Inwestora		
WYKONAWCA OPRACOWANIA:	Sunroof Technology Sp. z o. o.		
OPRACOWAŁ:			PODPIS:
SKALA: 1:2,50	NR: 2.1.7	REWIZJA: 00	


Niniejsza dokumentacja stanowi własność SUNROOF TECHNOLOGY Spółka z o. o. w Łodzi. Nieuprawnione kopiowanie, przekazywanie, usuwanie bądź zmienianie którejkolwiek części dokumentacji jest zabronione i narusza autorskie prawa majątkowe właściciela, skutkując roszczeniami w stosunku do sprawcy naruszenia na podstawie ustawy z dnia 4 lutego 1994 r. o prawie autorskim i prawach pokrewnych (tj. Dz. U. 2016, poz. 666, z późn. zm.).

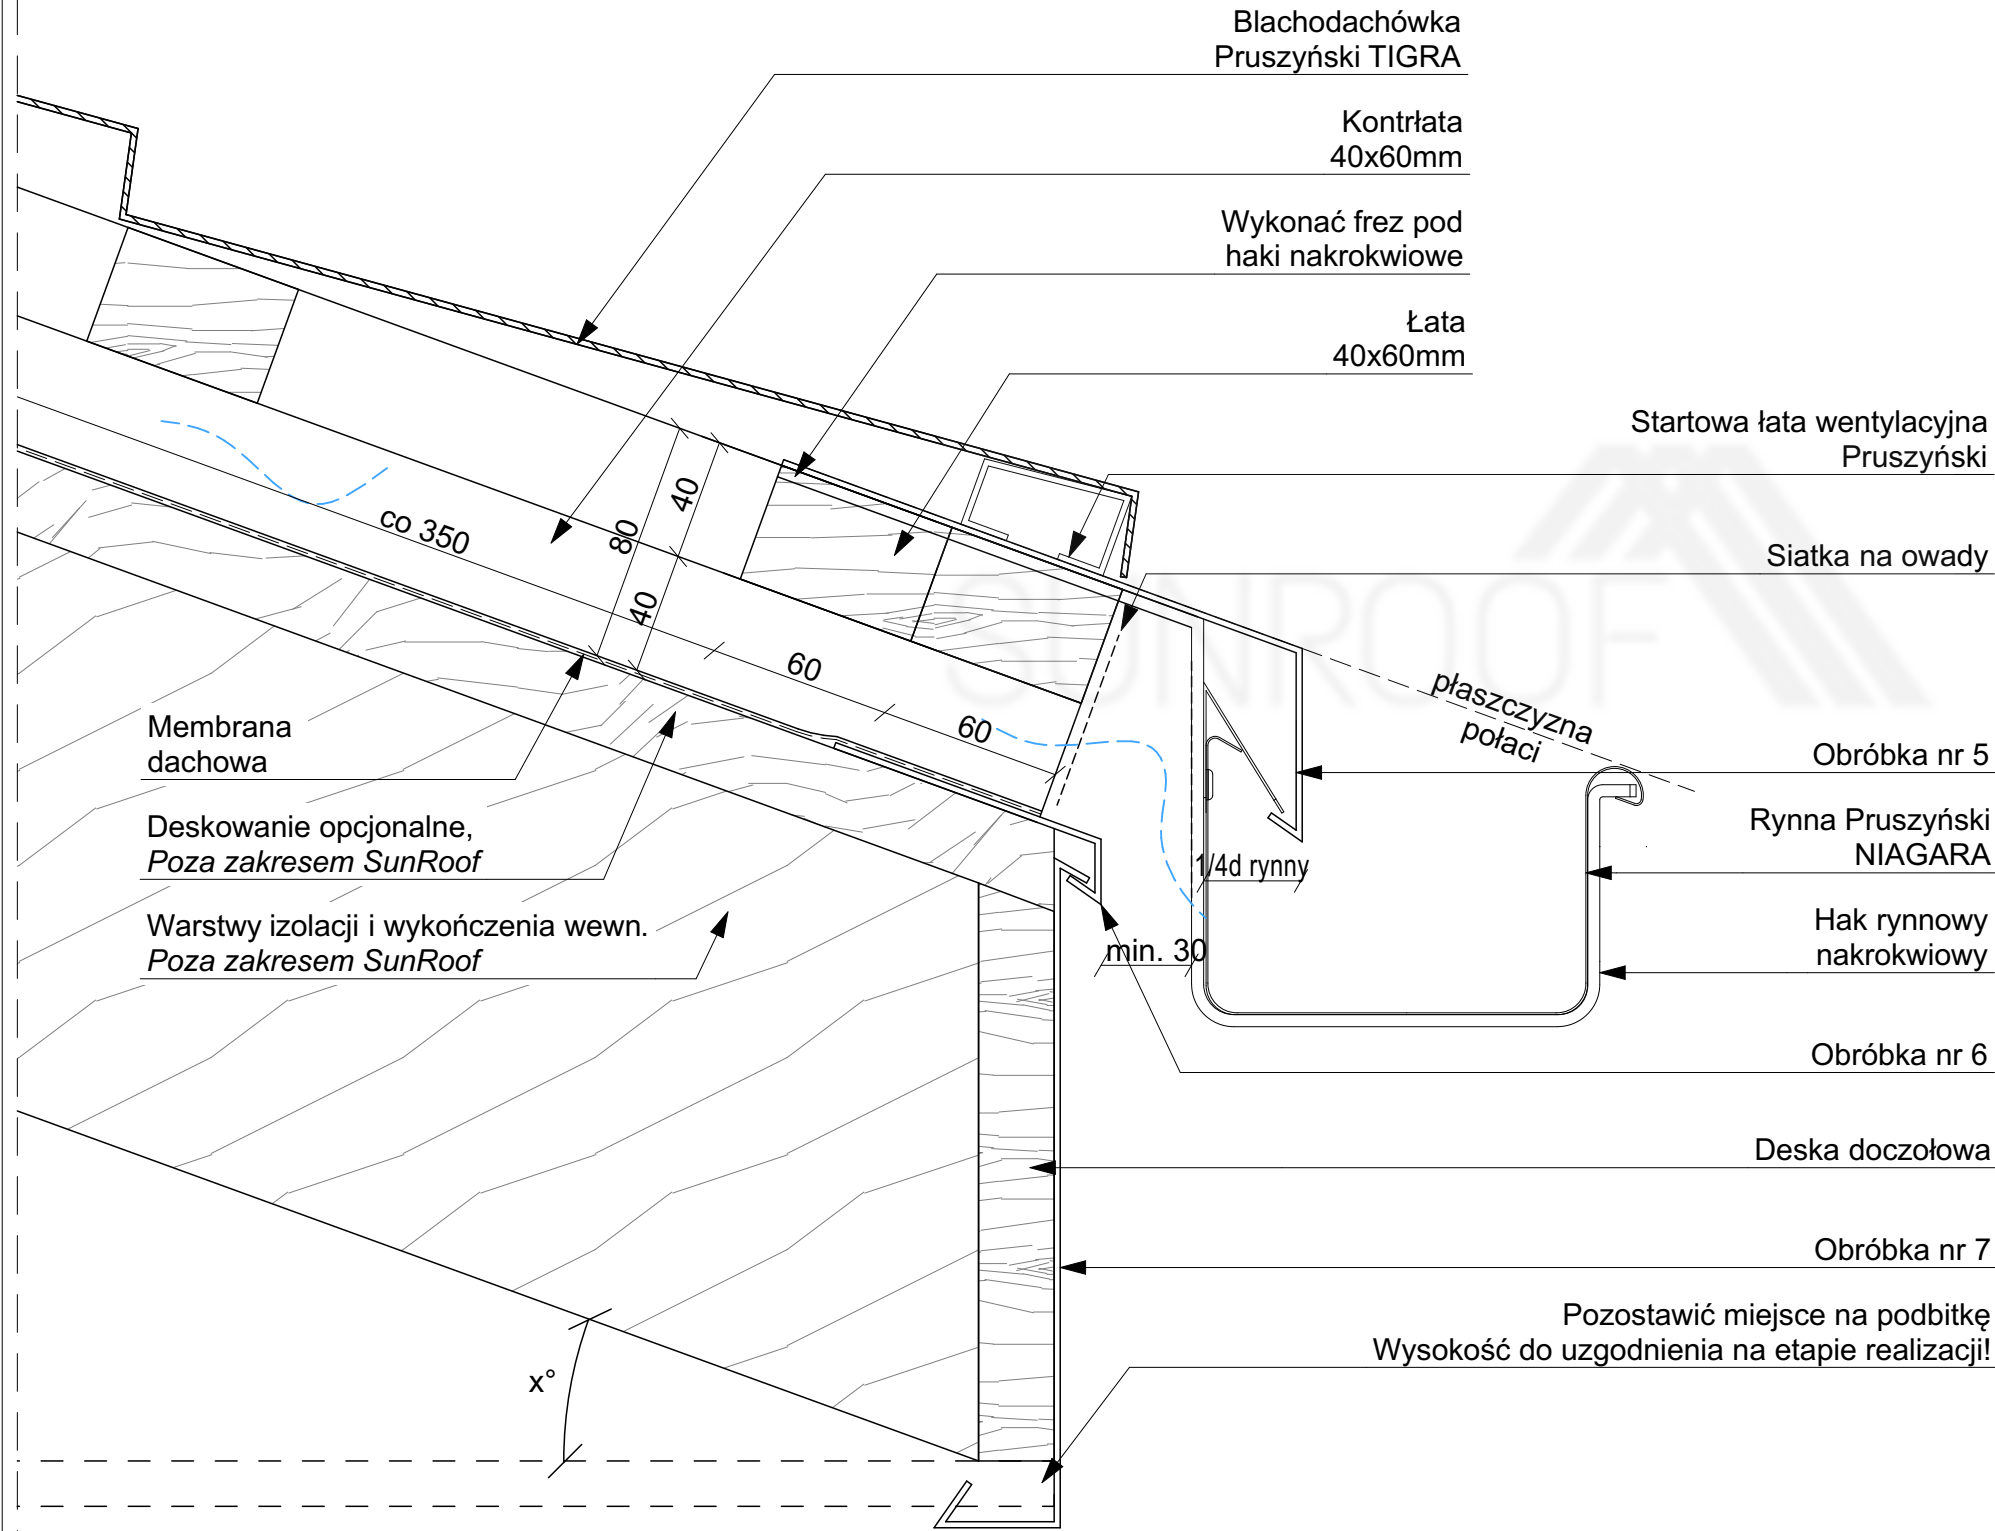


Obróbka nr 5  
blacha gr. 0,5mm

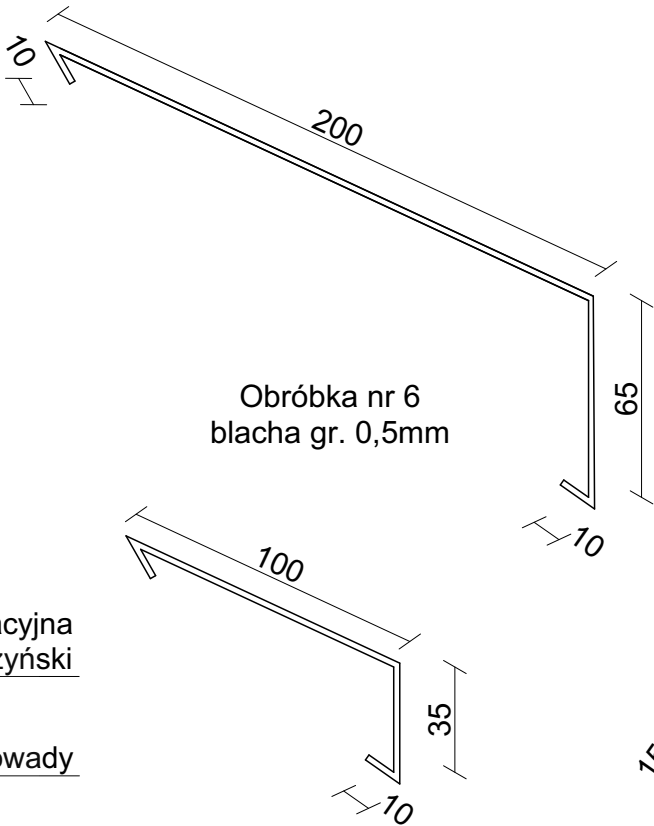

Obróbka nr 7  
blacha gr. 0,5mm

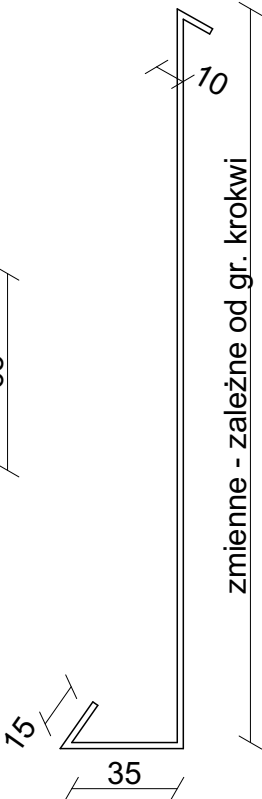






Sunroof Technology Sp. z o. o.  
90-056 Łódź, ul. Roosevelta 8  
sunroof@sunroof.se  
NIP 7252290395  
Regon 383632393  
KRS 0000789666

TEMAT:	RYNNA PORSTOKĄTNA TIGRA		
ADRES INWESTYCJI:	TABELKA Adres inwestycji		
INWESTOR:	TABELKA Imię Nazwisko		
ADRES INWESTORA:	TABELKA Adres Inwestora		
WYKONAWCA OPRACOWANIA:	Sunroof Technology Sp. z o. o.		
OPRACOWAŁ:			PODPIS:
SKALA: 1:2,50	NR: 2.1.8	REWIZJA: 00	



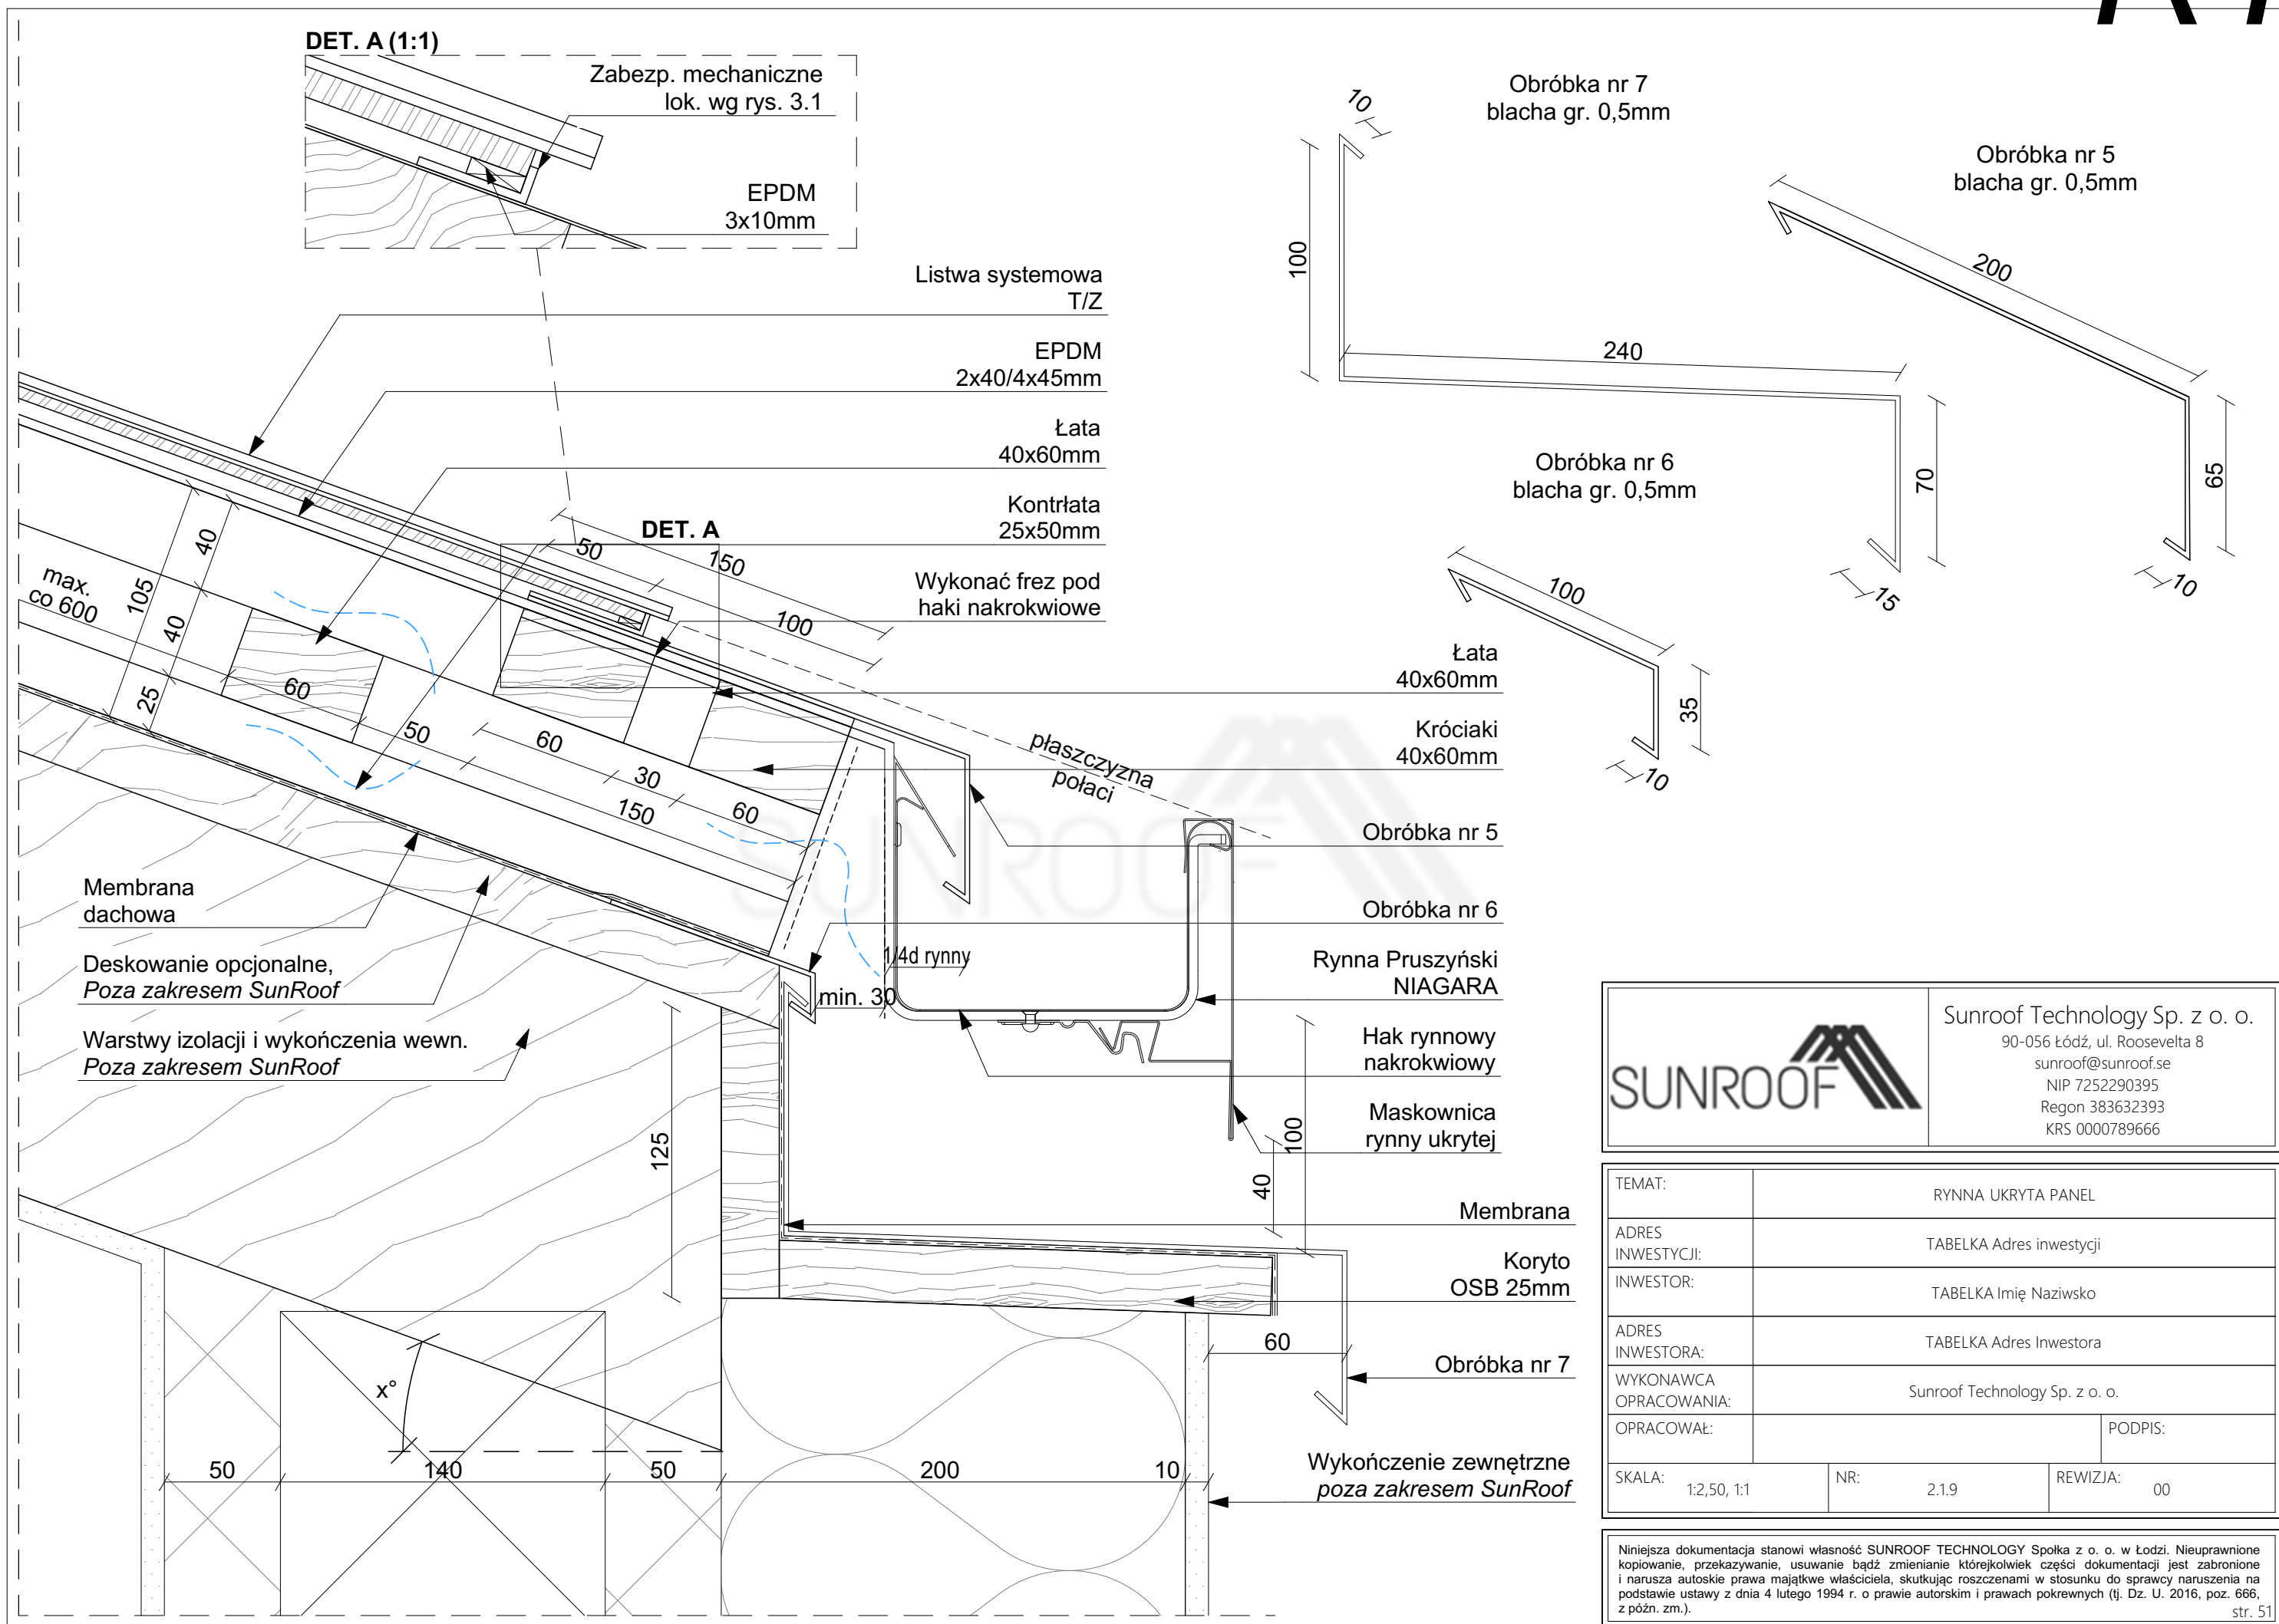


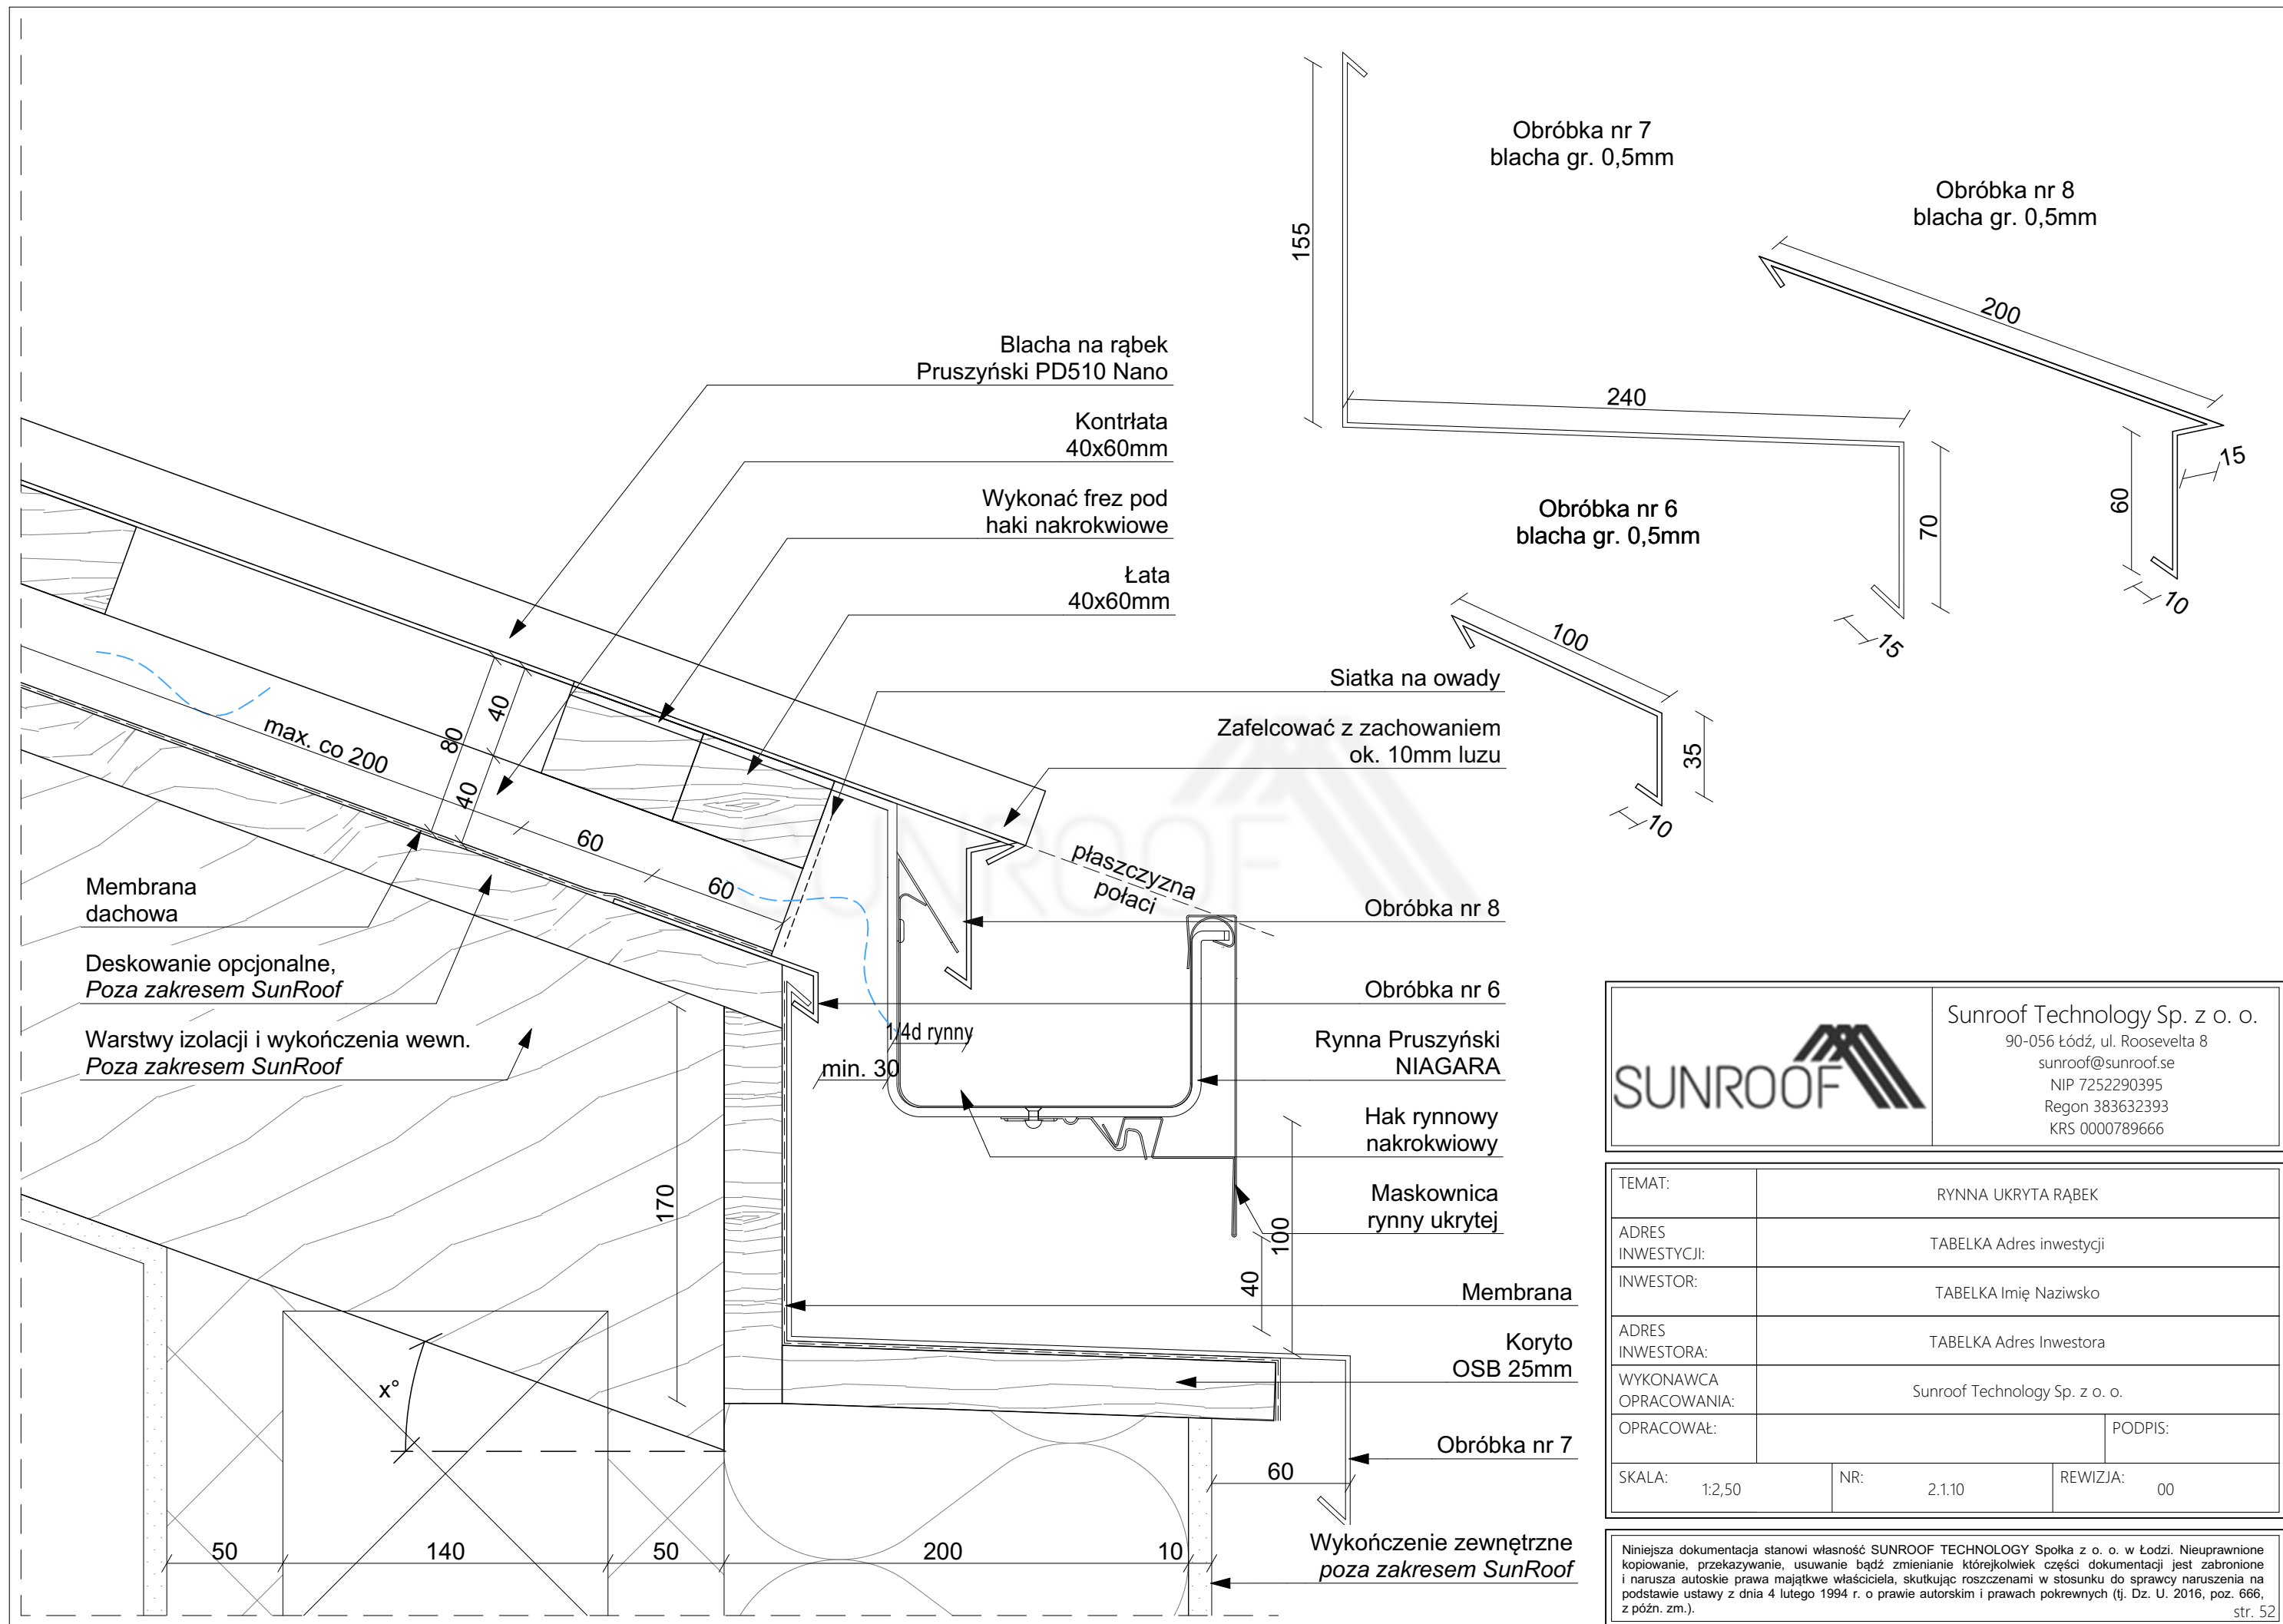


		Sunroof Technology Sp. z o. o. 90-056 Łódź, ul. Roosevelta 8 sunroof@sunroof.se NIP 7252290395 Regon 383632393 KRS 0000789666	
TEMAT:		RYNNA UKRYTA RĄBEK	
ADRES INWESTYCJI:		TABELKA Adres inwestycji	
INWESTOR:		TABELKA Imię Nazwisko	
ADRES INWESTORA:		TABELKA Adres Inwestora	
WYKONAWCA OPRACOWANIA:		Sunroof Technology Sp. z o. o.	
OPRACOWAŁ:			PODPIS:
SKALA:	1:2,50	NR:	2.1.10
		REWIZJA:	00

Niniejsza dokumentacja stanowi własność SUNROOF TECHNOLOGY Spółka z o. o. w Łodzi. Nieuprawnione kopiowanie, przekazywanie, usuwanie bądź zmienianie którejkolwiek części dokumentacji jest zabronione i narusza autorskie prawa majątkowe właściciela, skutkując roszczeniami w stosunku do sprawcy naruszenia na podstawie ustawy z dnia 4 lutego 1994 r. o prawie autorskim i prawach pokrewnych (tj. Dz. U. 2016, poz. 666, z późn. zm.).

str. 52

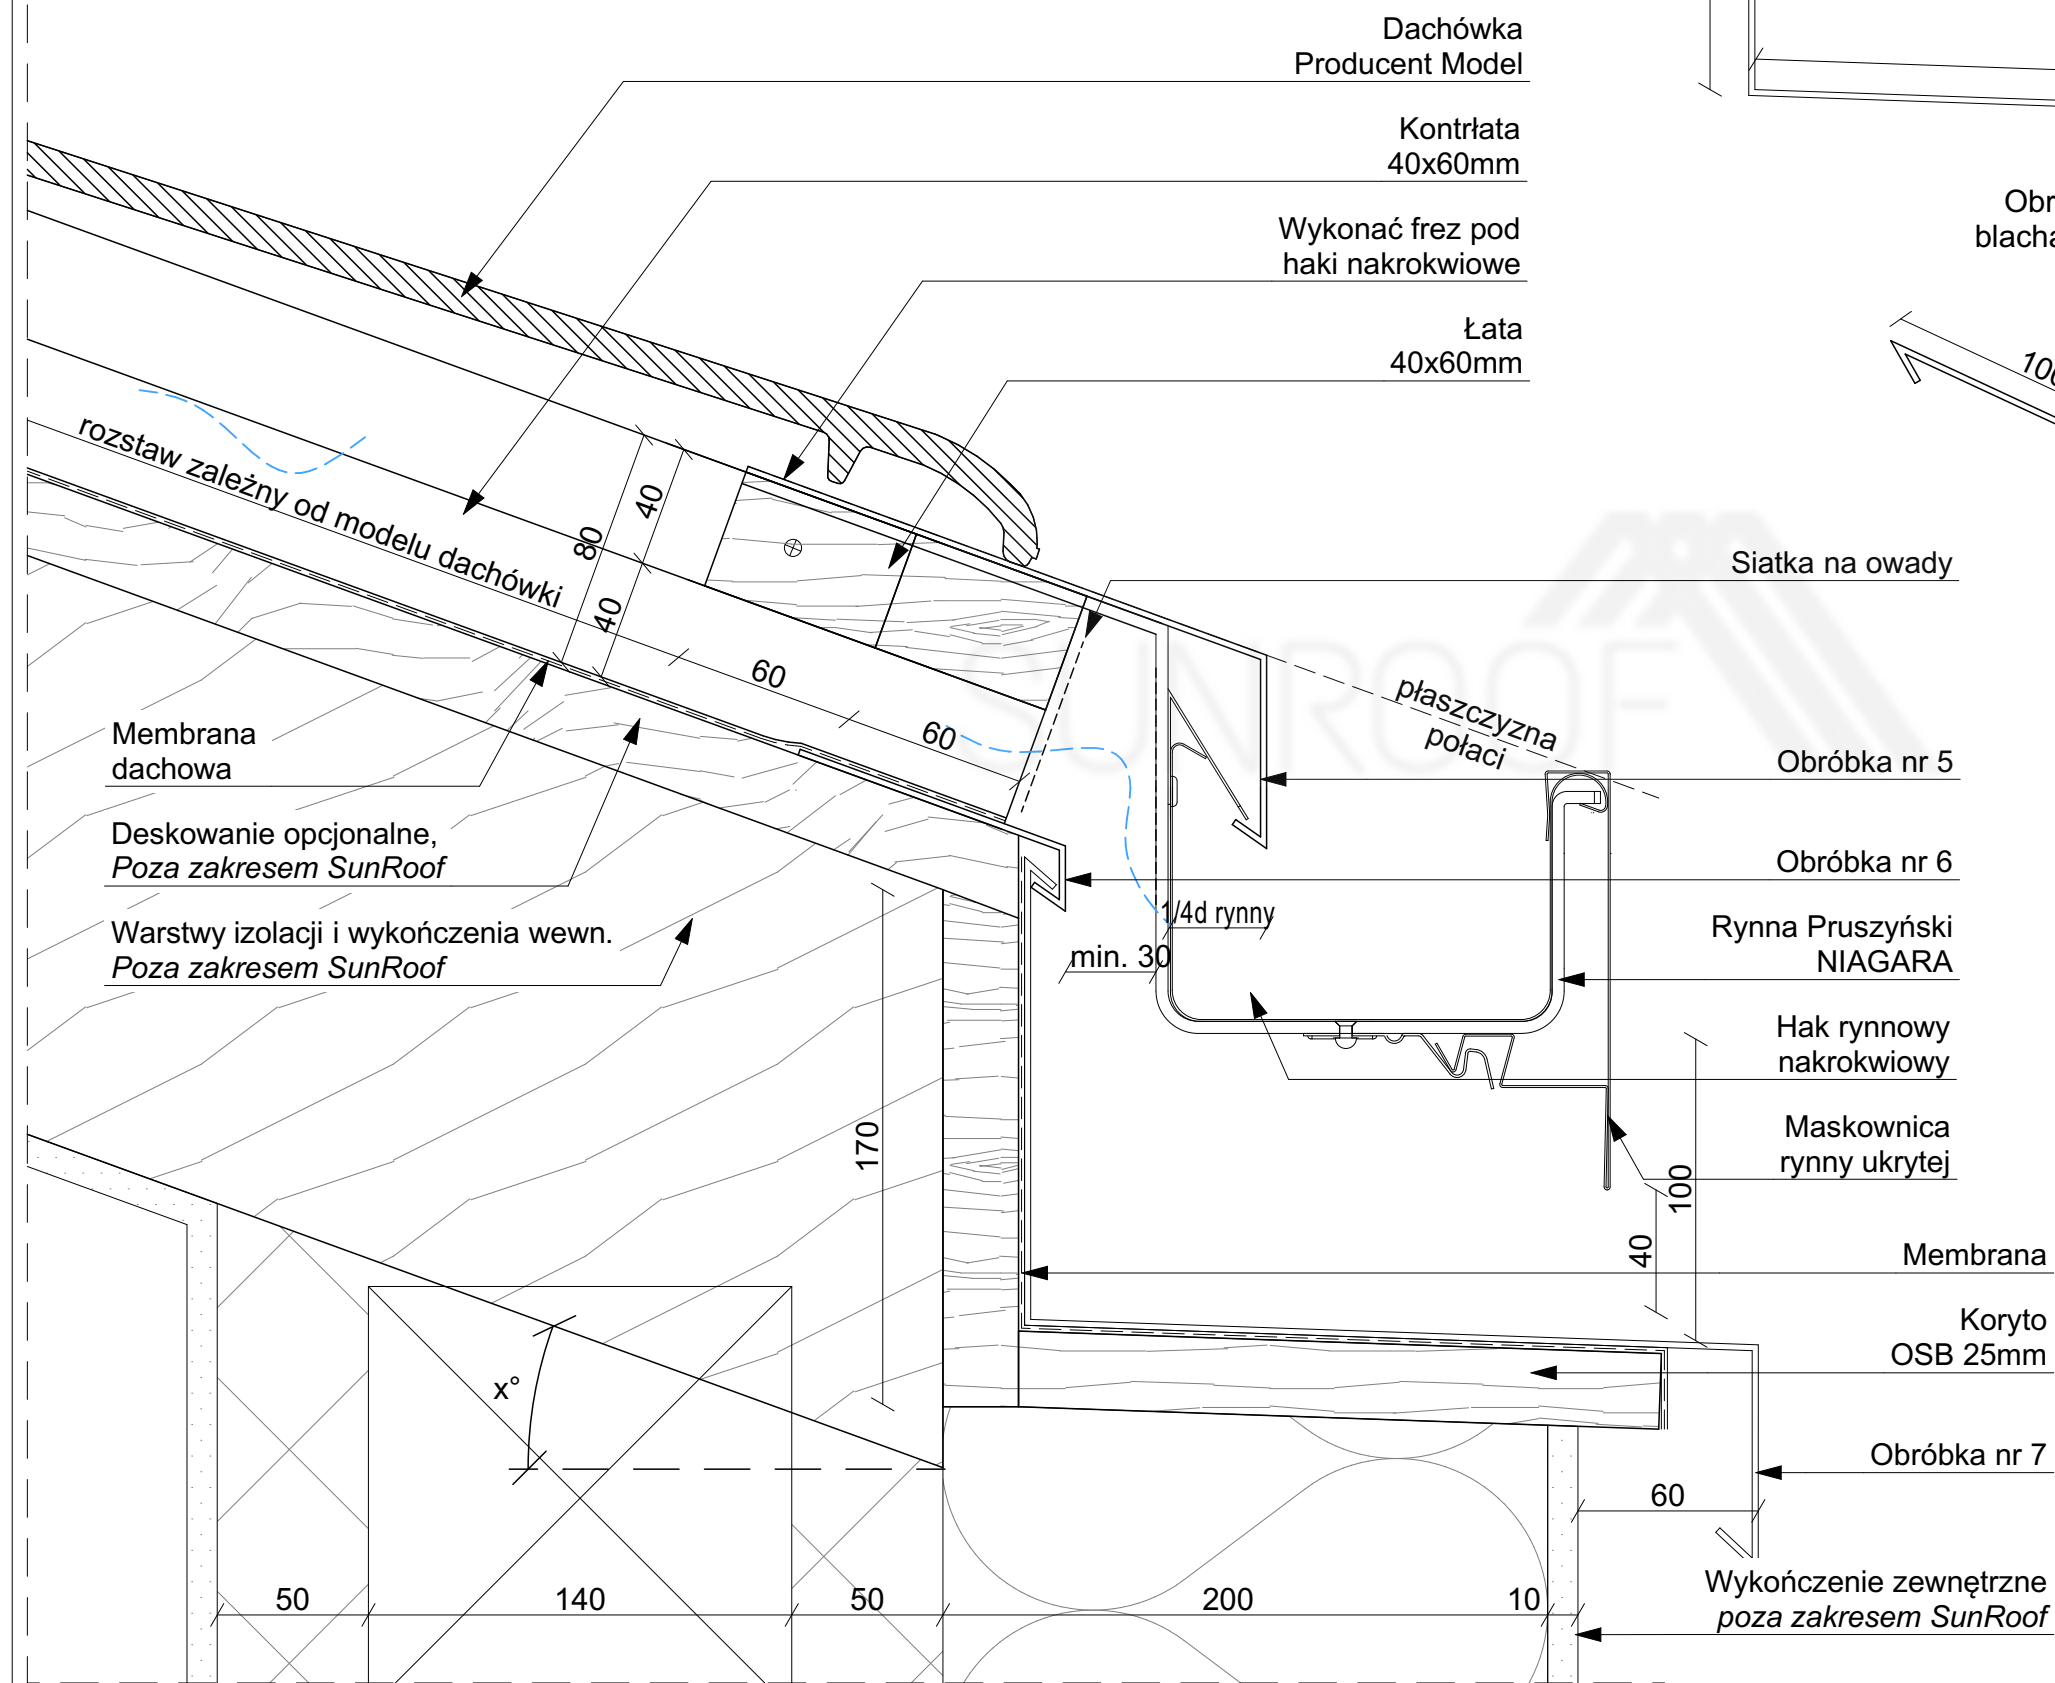





Sunroof Technology Sp. z o. o.  
90-056 Łódź, ul. Roosevelta 8  
sunroof@sunroof.se  
NIP 7252290395  
Regon 383632393  
KRS 0000789666

TEMAT:	RYNNA UKRYTA DACHÓWKA		
ADRES INWESTYCJI:	TABELKA Adres inwestycji		
INWESTOR:	TABELKA Imię Nazwisko		
ADRES INWESTORA:	TABELKA Adres Inwestora		
WYKONAWCA OPRACOWANIA:	Sunroof Technology Sp. z o. o.		
OPRACOWAŁ:			PODPIS:
SKALA:	1:2,50	NR:	2.1.11
		REWIZJA:	00

Niniejsza dokumentacja stanowi własność SUNROOF TECHNOLOGY Spółka z o. o. w Łodzi. Nieuprawnione kopiowanie, przekazywanie, usuwanie bądź zmienianie którejkolwiek części dokumentacji jest zabronione i narusza autorskie prawa majątkowe właściciela, skutkując roszczeniami w stosunku do sprawcy naruszenia na podstawie ustawy z dnia 4 lutego 1994 r. o prawie autorskim i prawach pokrewnych (tj. Dz. U. 2016, poz. 666, z późn. zm.).

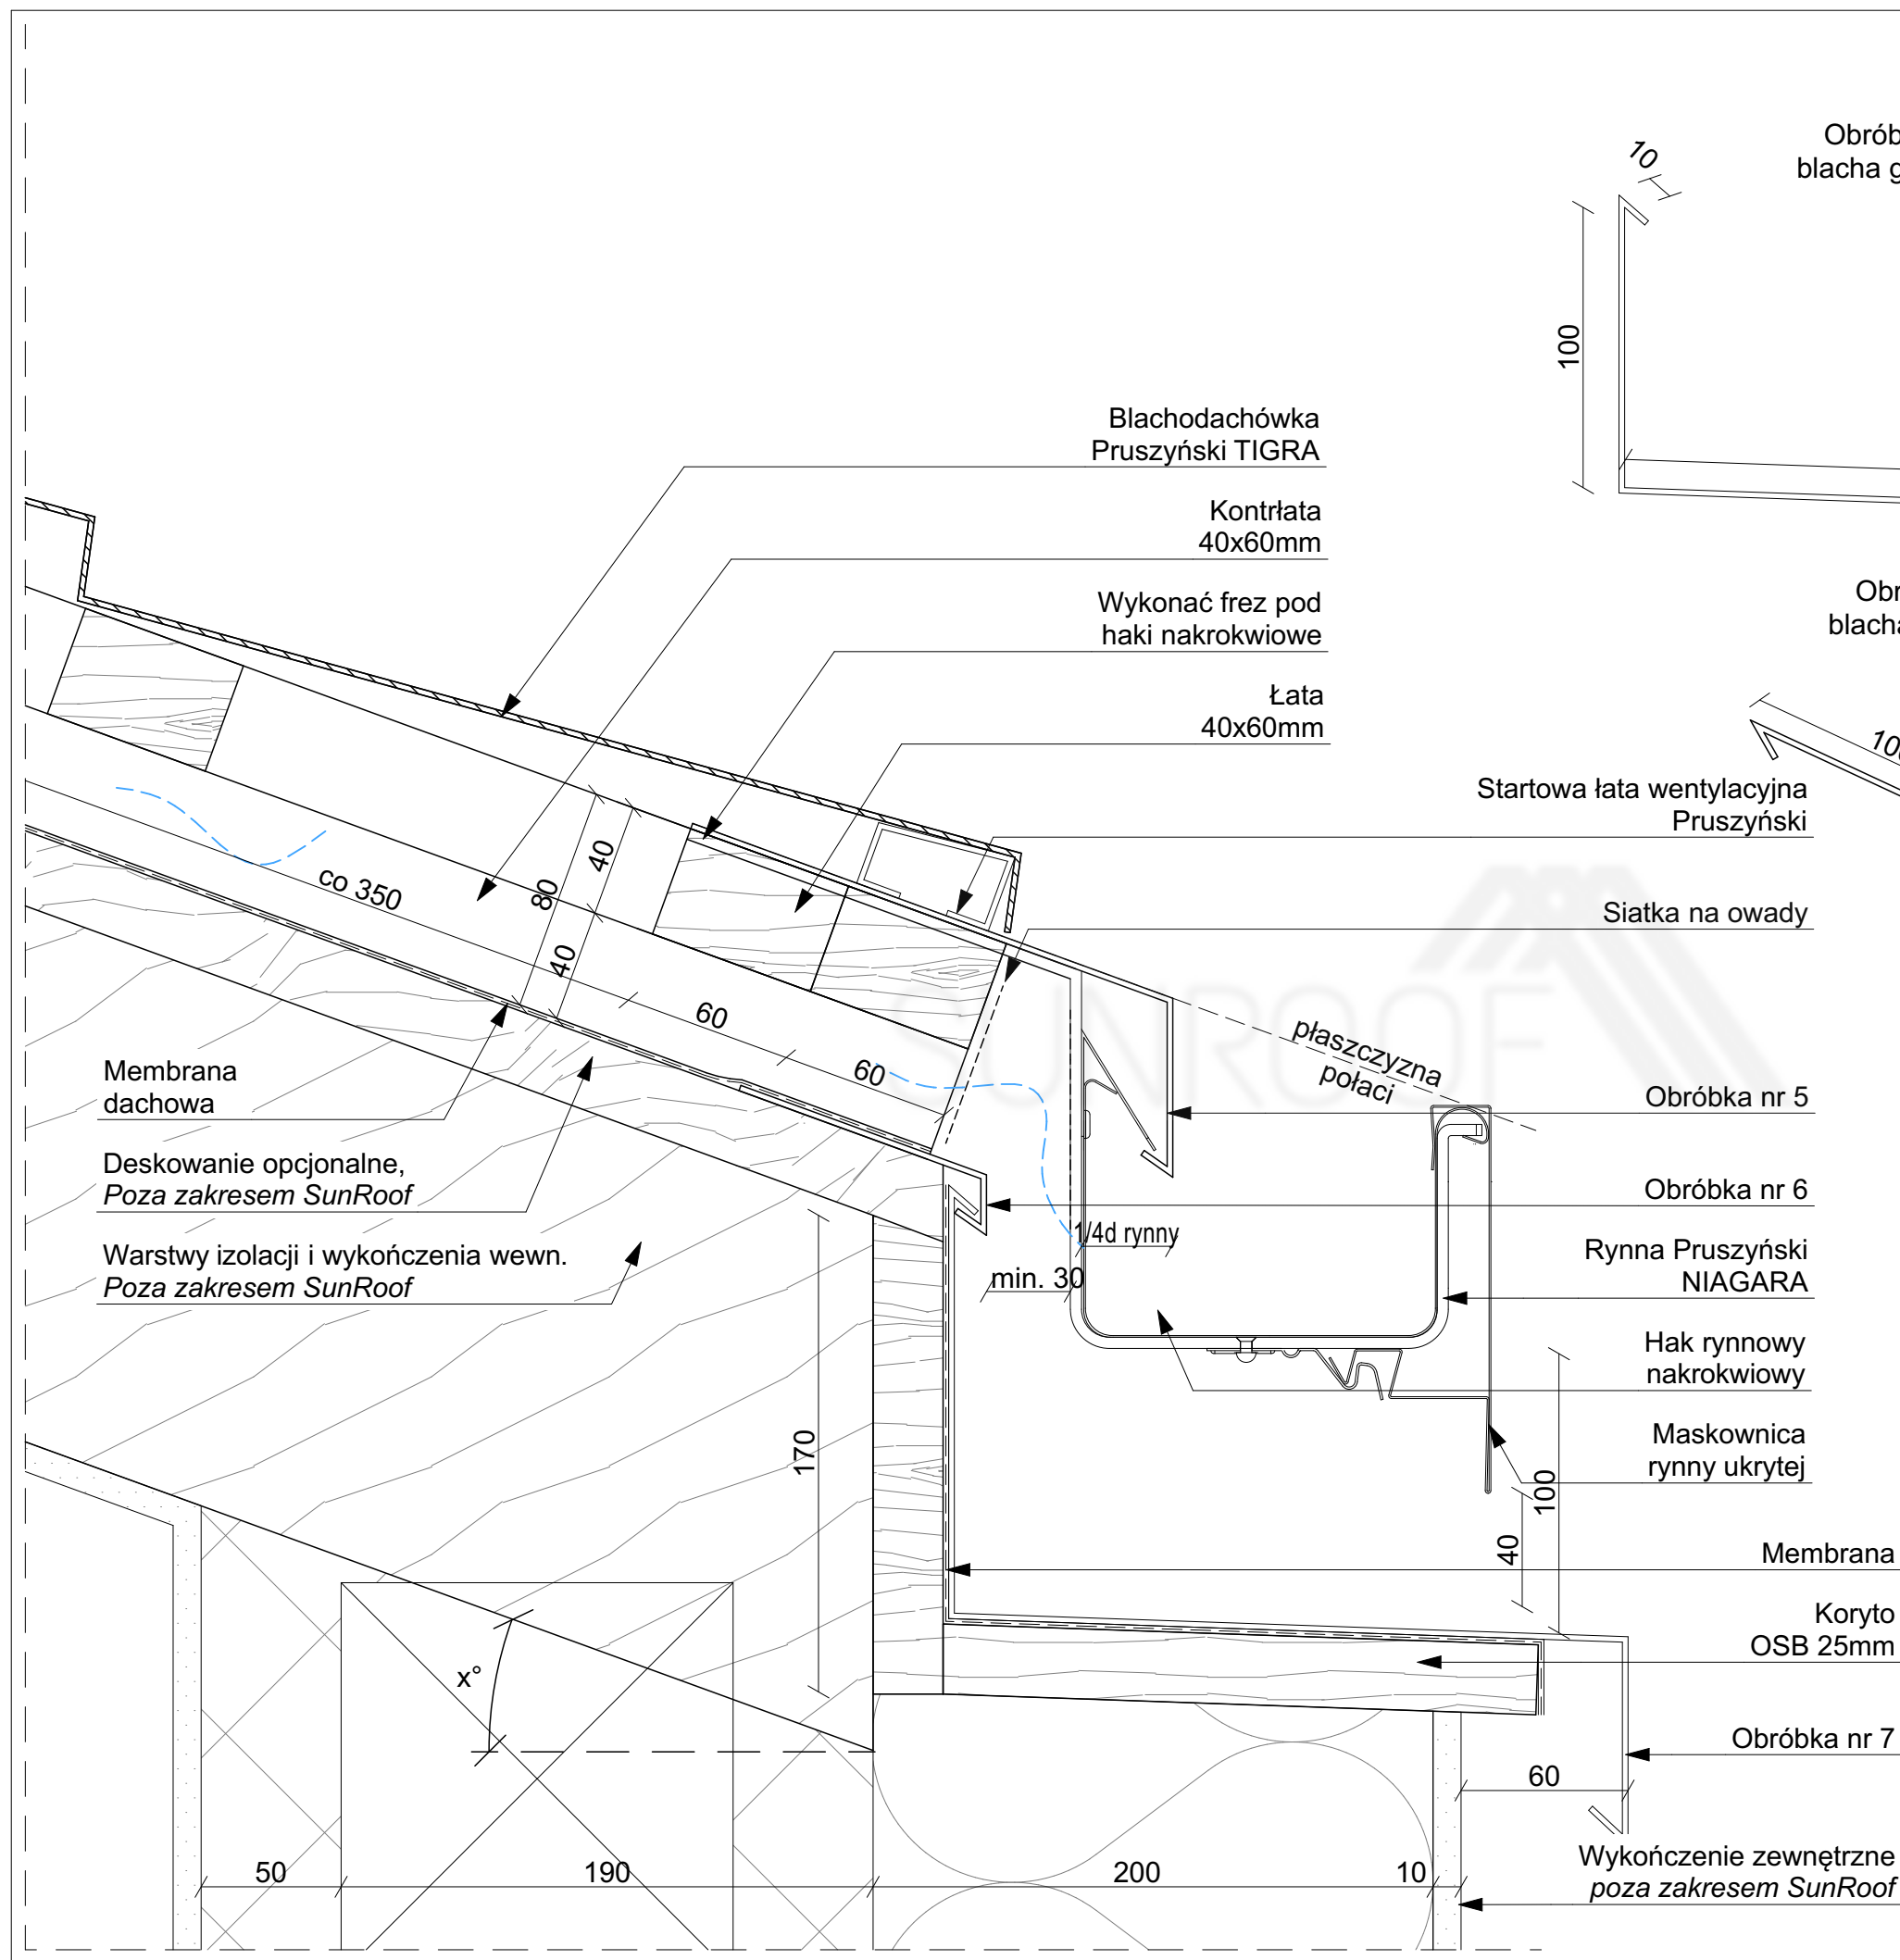





Sunroof Technology Sp. z o. o.  
90-056 Łódź, ul. Roosevelta 8  
sunroof@sunroof.se  
NIP 7252290395  
Regon 383632393  
KRS 0000789666

TEMAT:	RYNNA UKRYTA TIGRA		
ADRES INWESTYCJI:	TABELKA Adres inwestycji		
INWESTOR:	TABELKA Imię Nazwisko		
ADRES INWESTORA:	TABELKA Adres Inwestora		
WYKONAWCA OPRACOWANIA:	Sunroof Technology Sp. z o. o.		
OPRACOWAŁ:			PODPIS:
SKALA:	1:2,50	NR:	2.1.12
		REWIZJA:	00

Niniejsza dokumentacja stanowi własność SUNROOF TECHNOLOGY Spółka z o. o. w Łodzi. Nieuprawnione kopiowanie, przekazywanie, usuwanie bądź zmienianie którejkolwiek części dokumentacji jest zabronione i narusza autorskie prawa majątkowe właściciela, skutkując roszczeniami w stosunku do sprawcy naruszenia na podstawie ustawy z dnia 4 lutego 1994 r. o prawie autorskim i prawach pokrewnych (tj. Dz. U. 2016, poz. 666, z późn. zm.).

str. 54



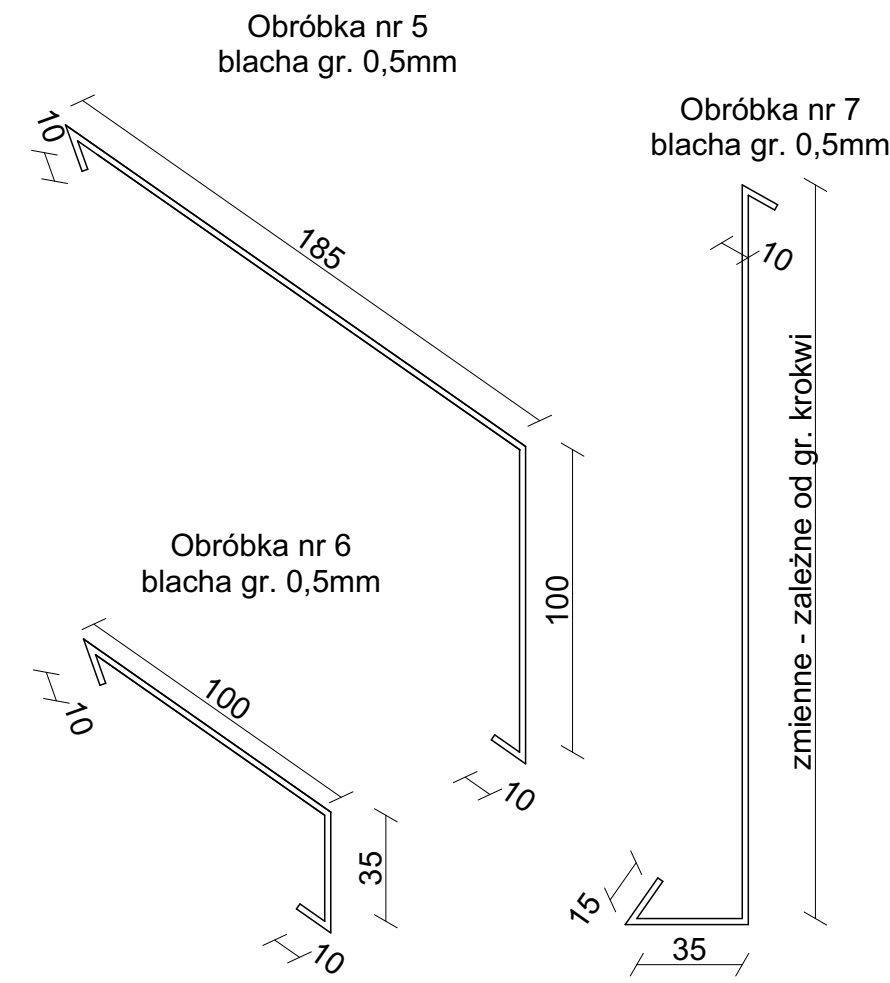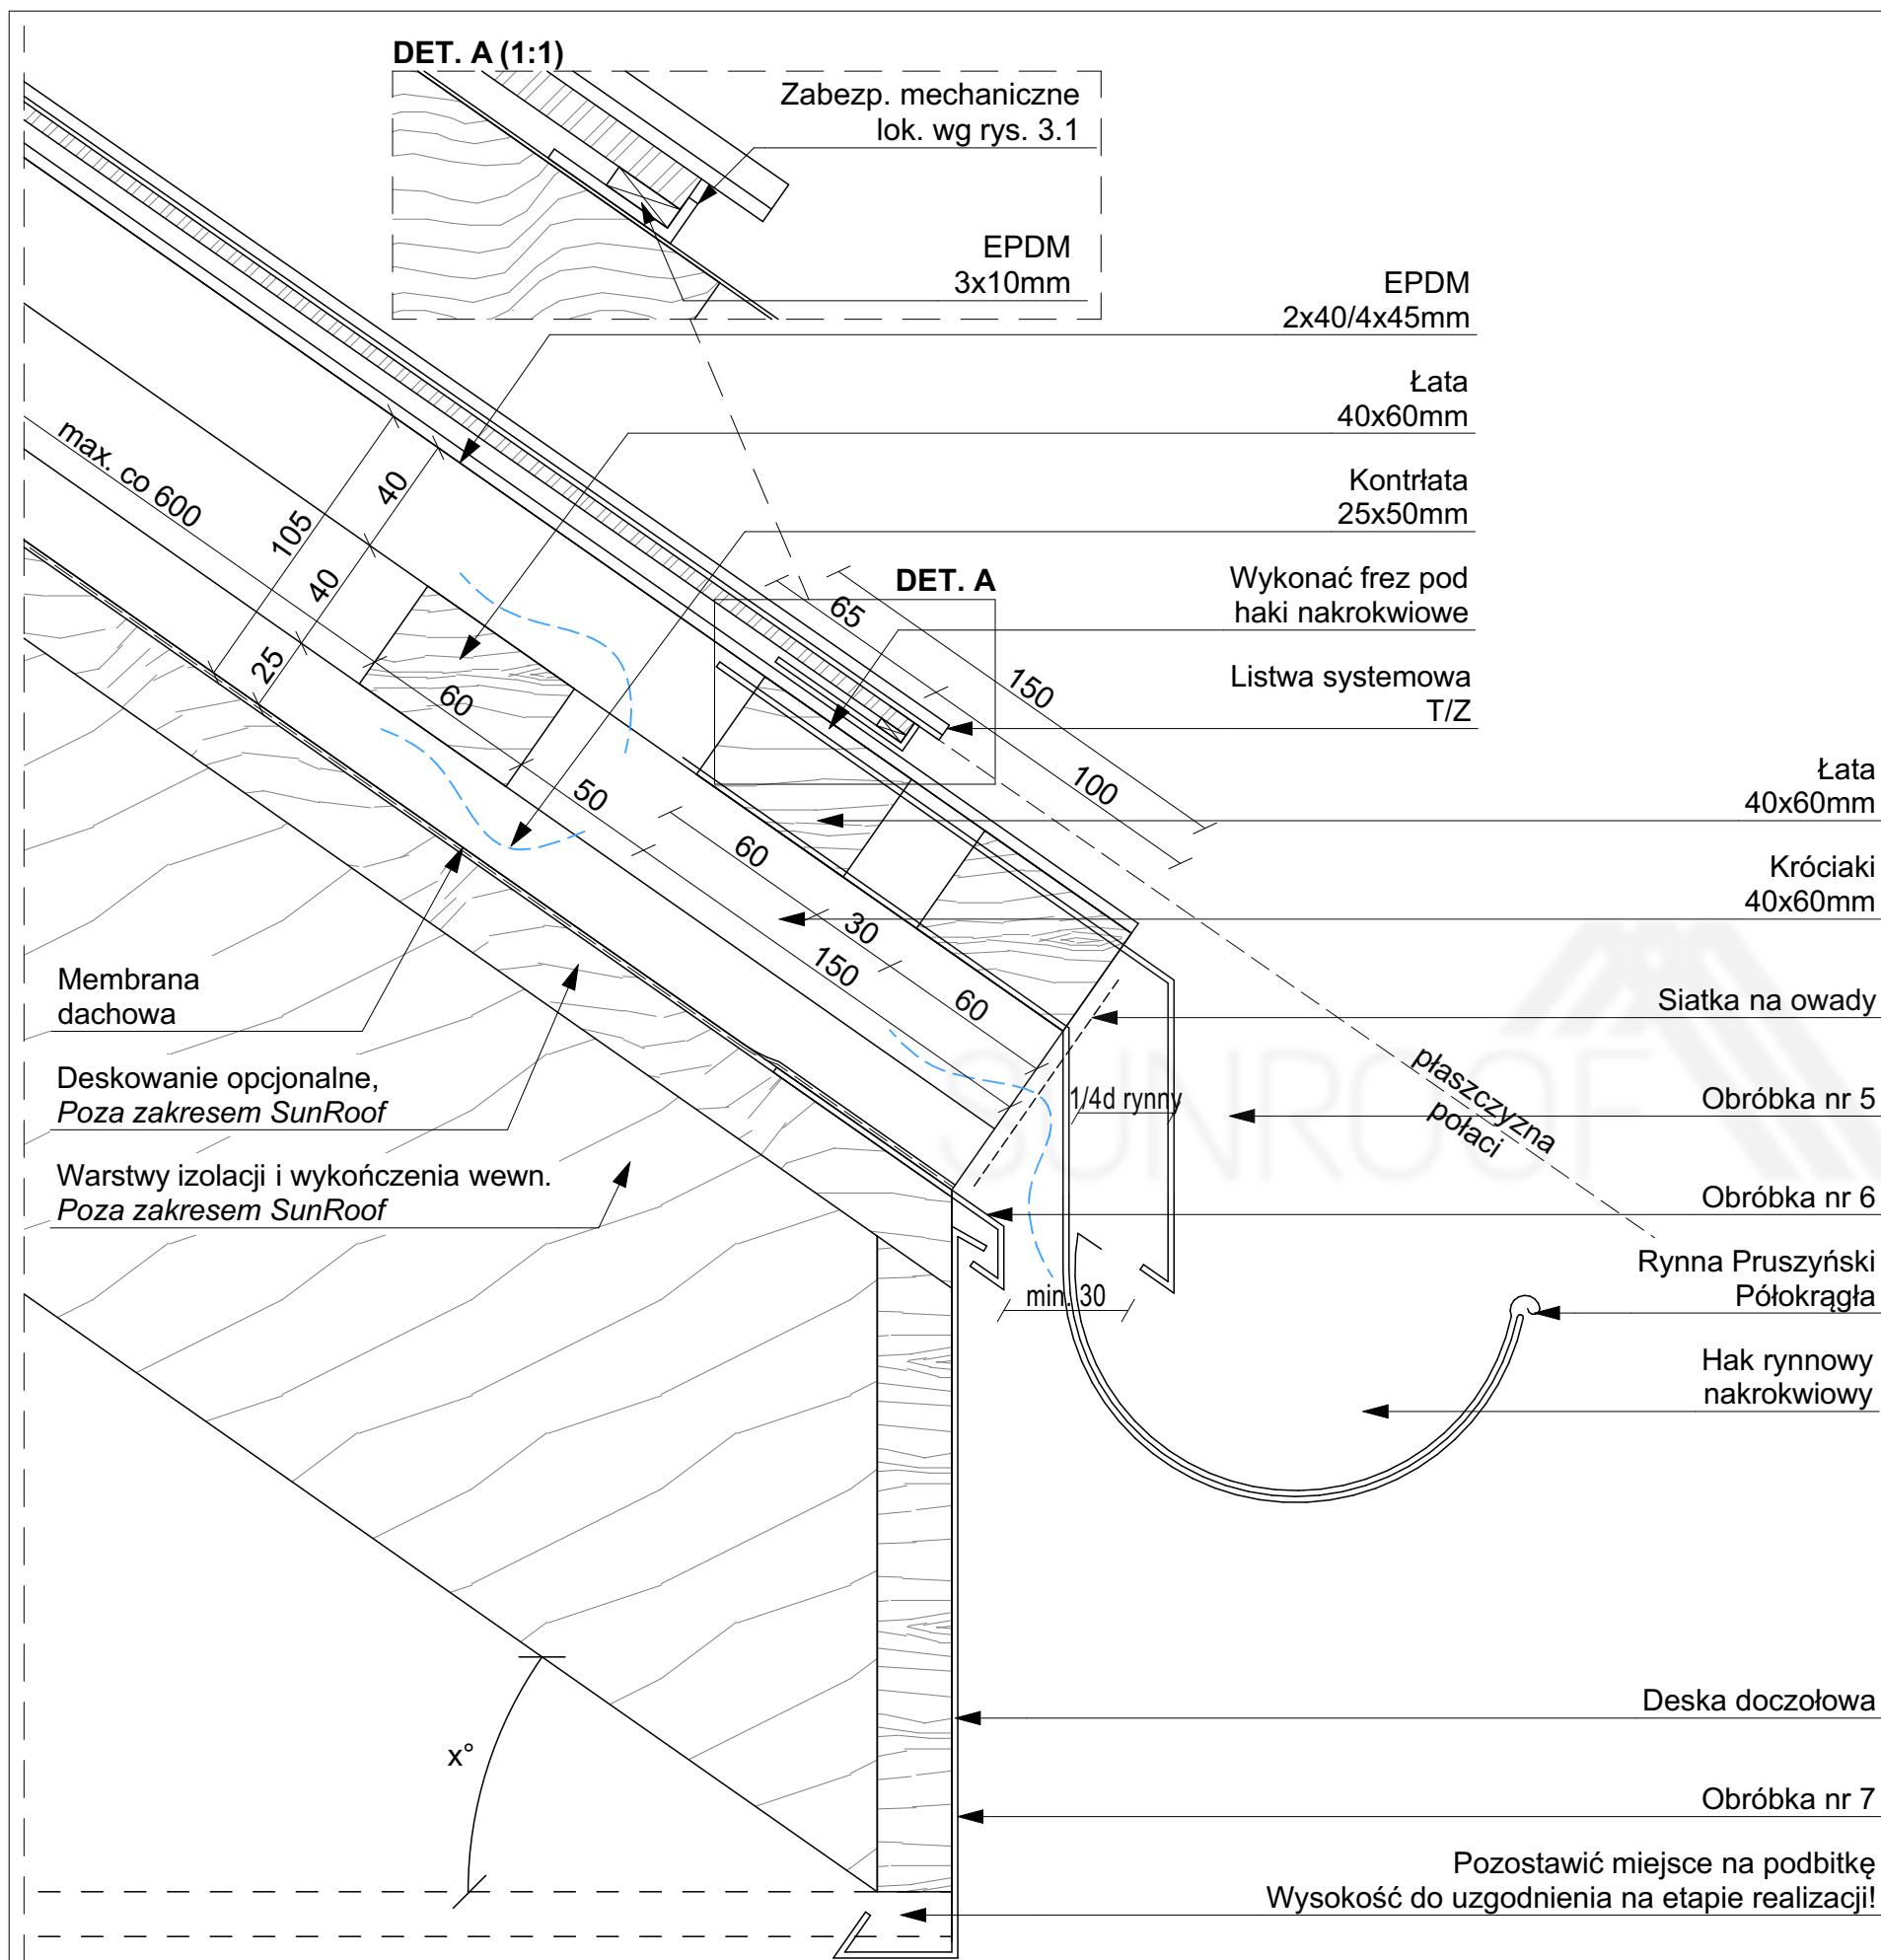

Sunroof Technology Sp. z o. o.

90-056 Łódź, ul. Roosevelta 8


sunroof@sunroof.se

NIP 7252290395



Regon 383632393


KRS 0000789666

TEMAT:	RYNNA KLASYCZNA PANEL		
ADRES INWESTYCJI:	TABELKA Adres inwestycji		
INWESTOR:	TABELKA Imię Nazwisko		
ADRES INWESTORA:	TABELKA Adres Inwestora		
WYKONAWCA OPRACOWANIA:	Sunroof Technology Sp. z o. o.		
OPRACOWAŁ:			PODPIS:
SKALA: 1:2,50, 1:1	NR: 2.2.1	REWIZJA: 00	

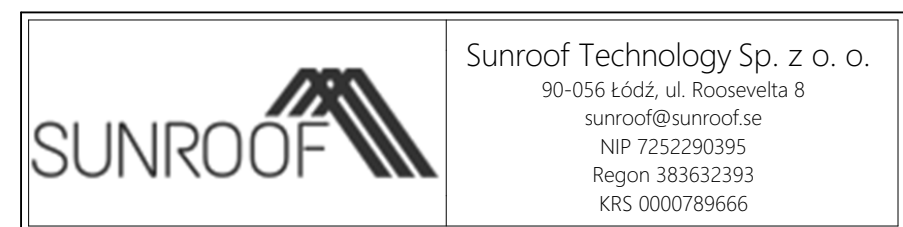

TEMAT:	RYNNA KLASYCZNA RĄBEK		
ADRES INWESTYCJI:	TABELKA Adres inwestycji		
INWESTOR:	TABELKA Imię Nazwisko		
ADRES INWESTORA:	TABELKA Adres Inwestora		
WYKONAWCA OPRACOWANIA:	Sunroof Technology Sp. z o. o.		
OPRACOWAŁ:			PODPIS:
SKALA: 1:2,50	NR: 2.2.2	REWIZJA: 00	

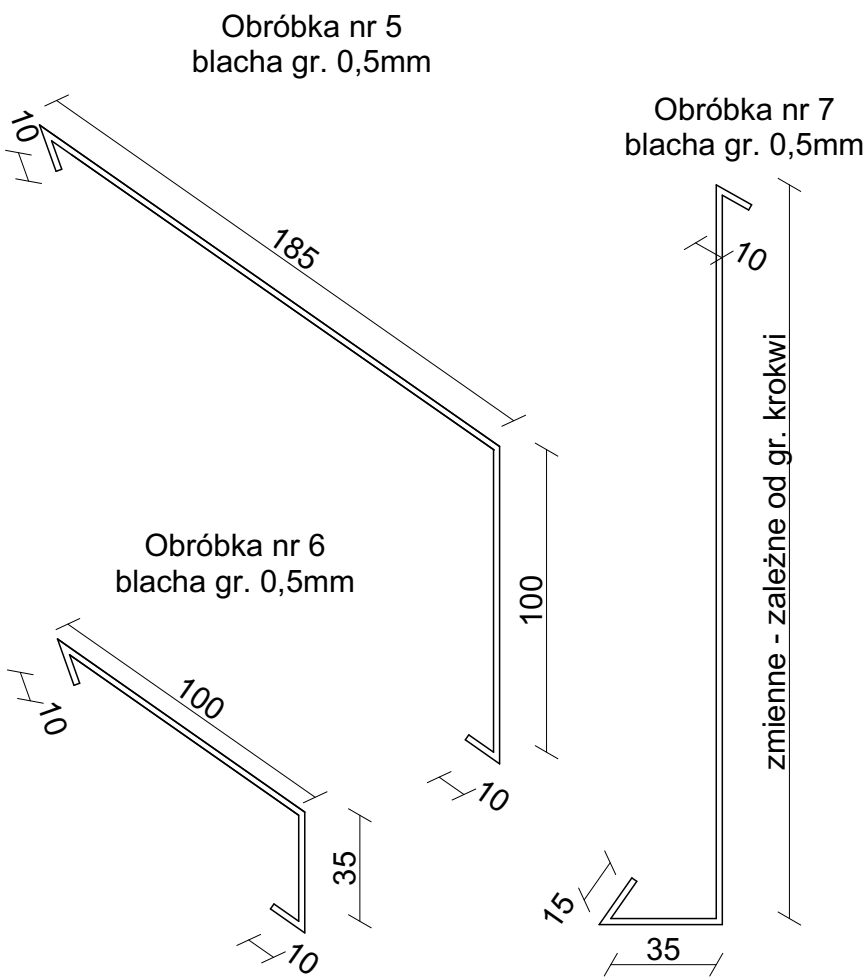
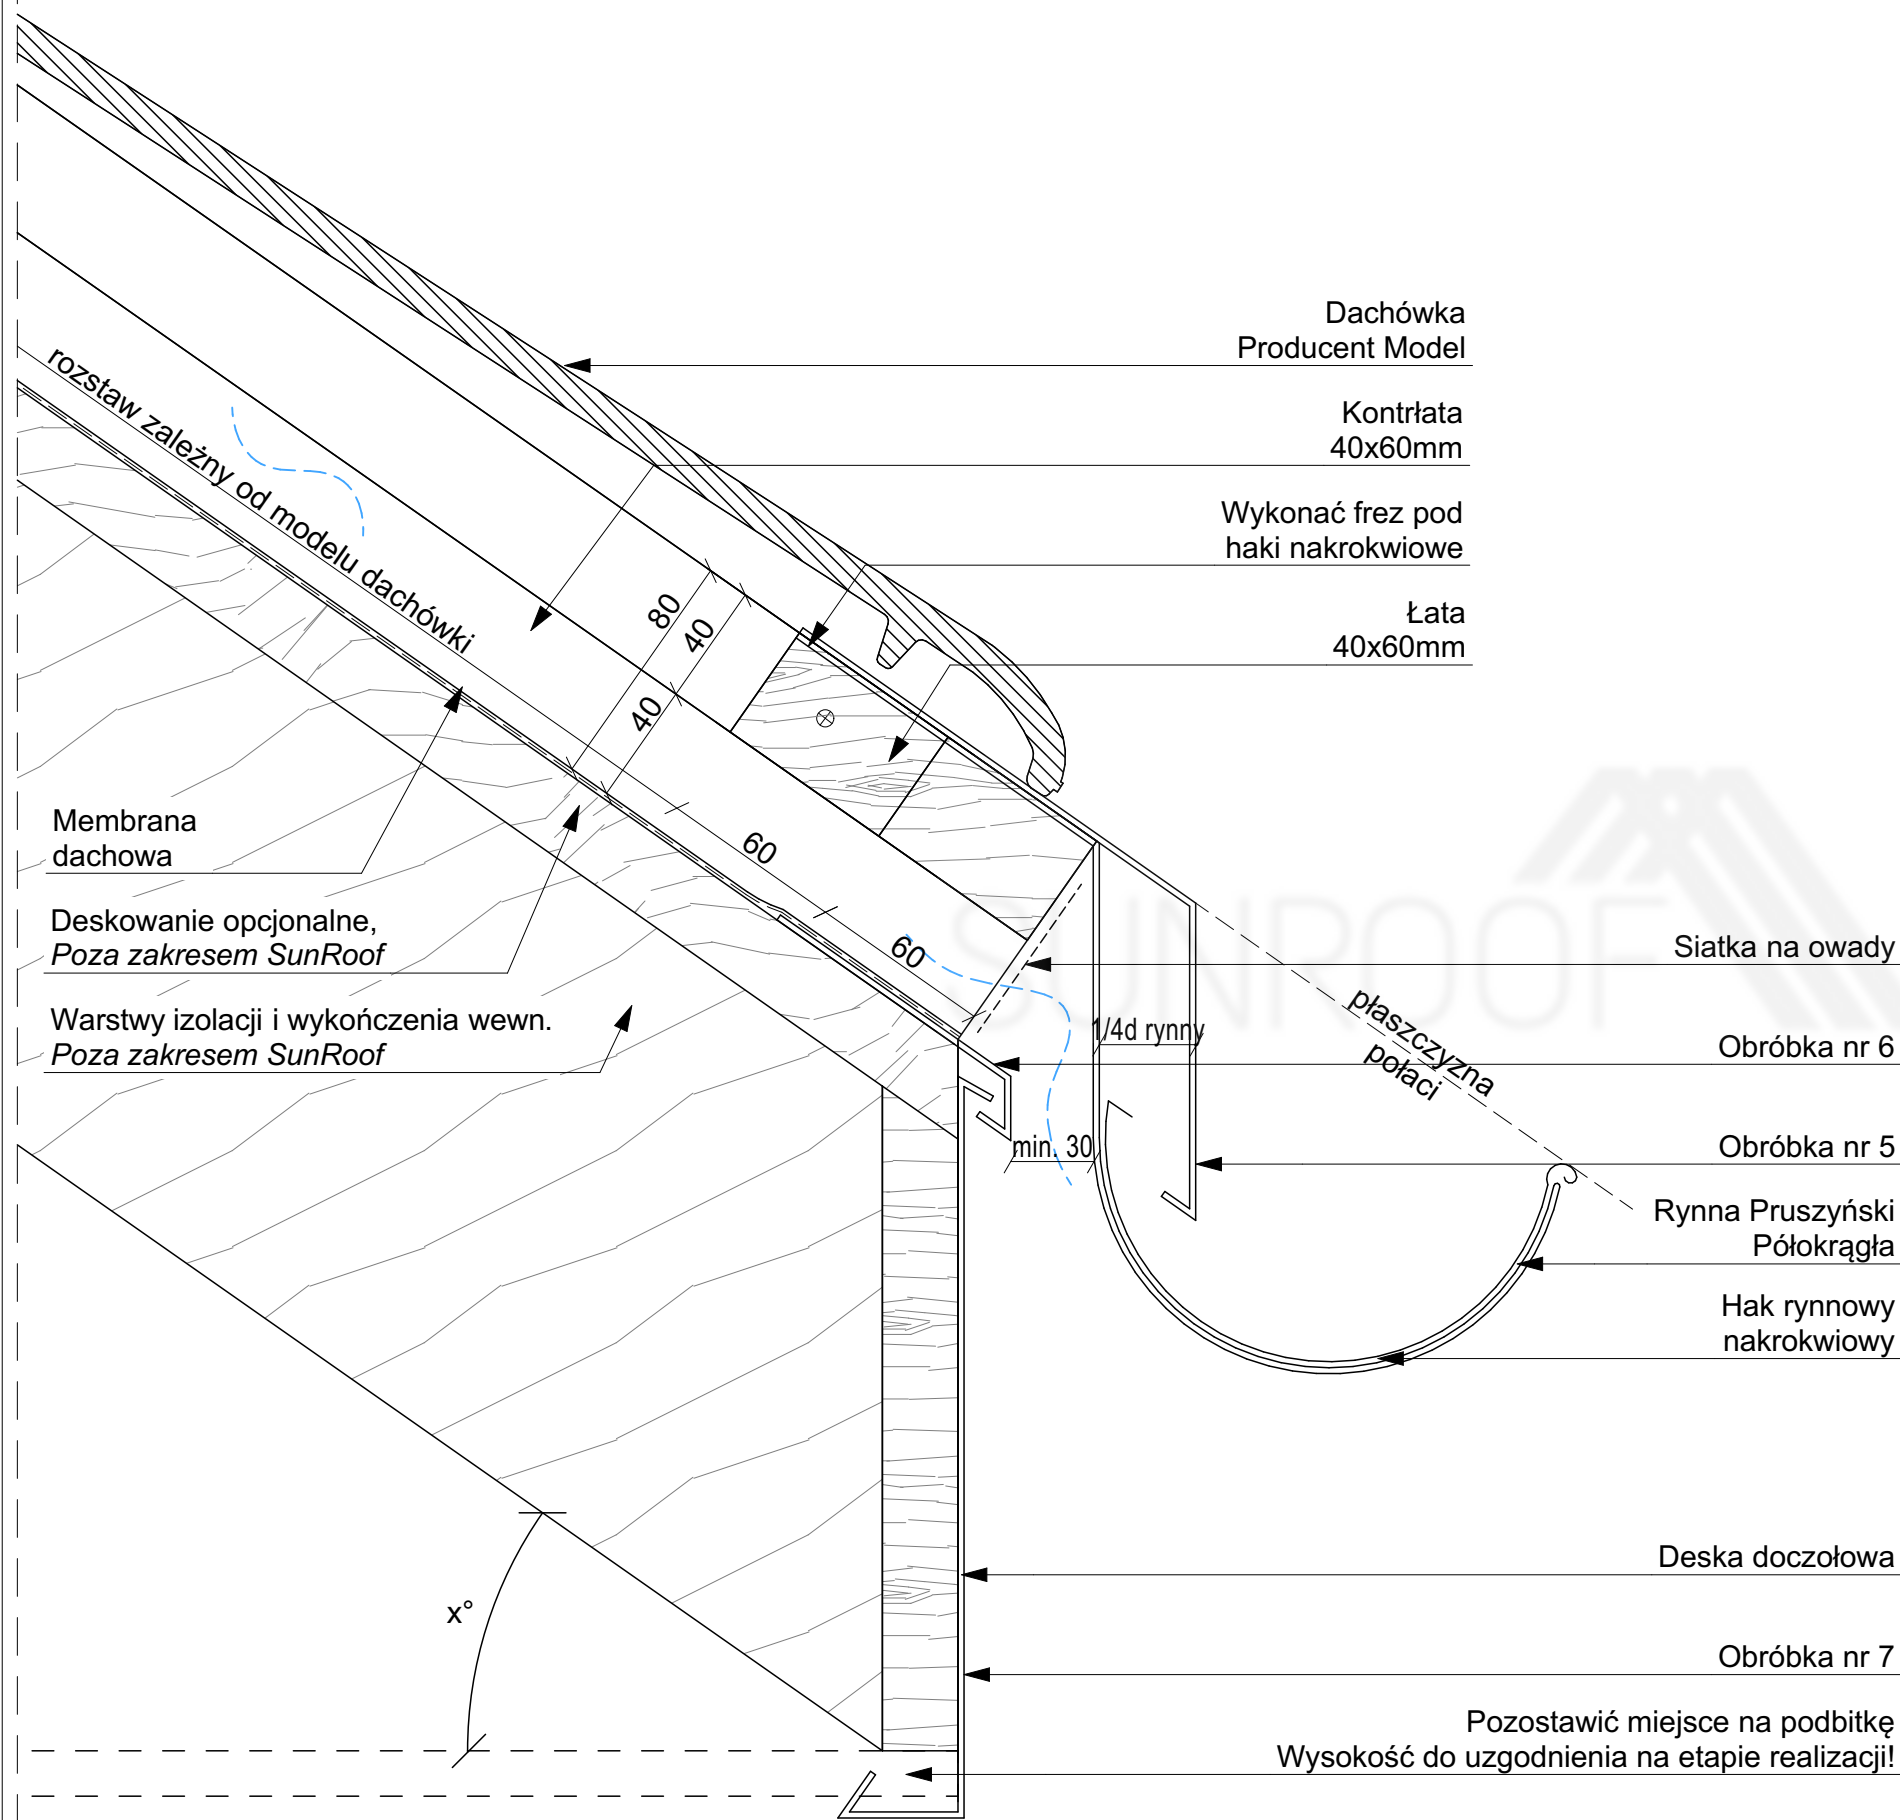




Sunroof Technology Sp. z o. o.  
90-056 Łódź, ul. Roosevelta 8  
sunroof@sunroof.se  
NIP 7252290395  
Regon 383632393  
KRS 0000789666

TEMAT:	RYNNA KLASYCZNA DACHÓWKA		
ADRES INWESTYCJI:	TABELKA Adres inwestycji		
INWESTOR:	TABELKA Imię Nazwisko		
ADRES INWESTORA:	TABELKA Adres Inwestora		
WYKONAWCA OPRACOWANIA:	Sunroof Technology Sp. z o. o.		
OPRACOWAŁ:			PODPIS:
SKALA: 1:2,50	NR: 2.2.3	REWIZJA: 00	

Niniejsza dokumentacja stanowi własność SUNROOF TECHNOLOGY Spółka z o. o. w Łodzi. Nieuprawnione kopiowanie, przekazywanie, usuwanie bądź zmienianie którejkolwiek części dokumentacji jest zabronione i narusza autorskie prawa majątkowe właściciela, skutkując roszczeniami w stosunku do sprawcy naruszenia na podstawie ustawy z dnia 4 lutego 1994 r. o prawie autorskim i prawach pokrewnych (tj. Dz. U. 2016, poz. 666, z późn. zm.).

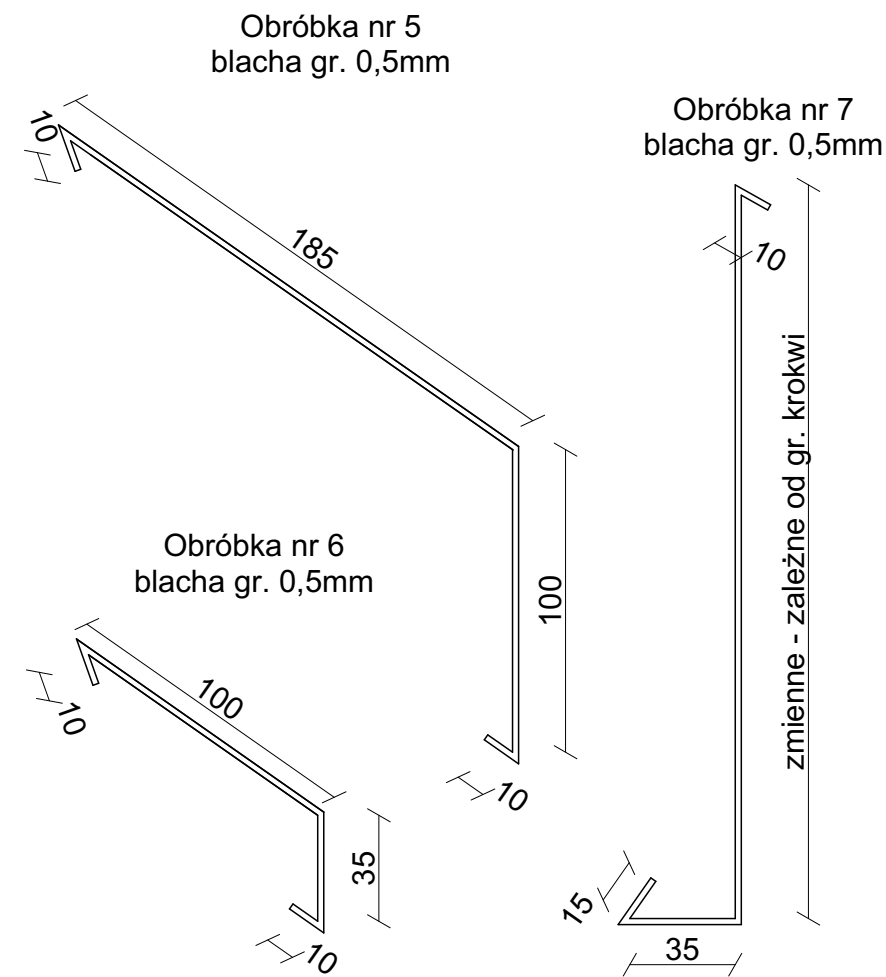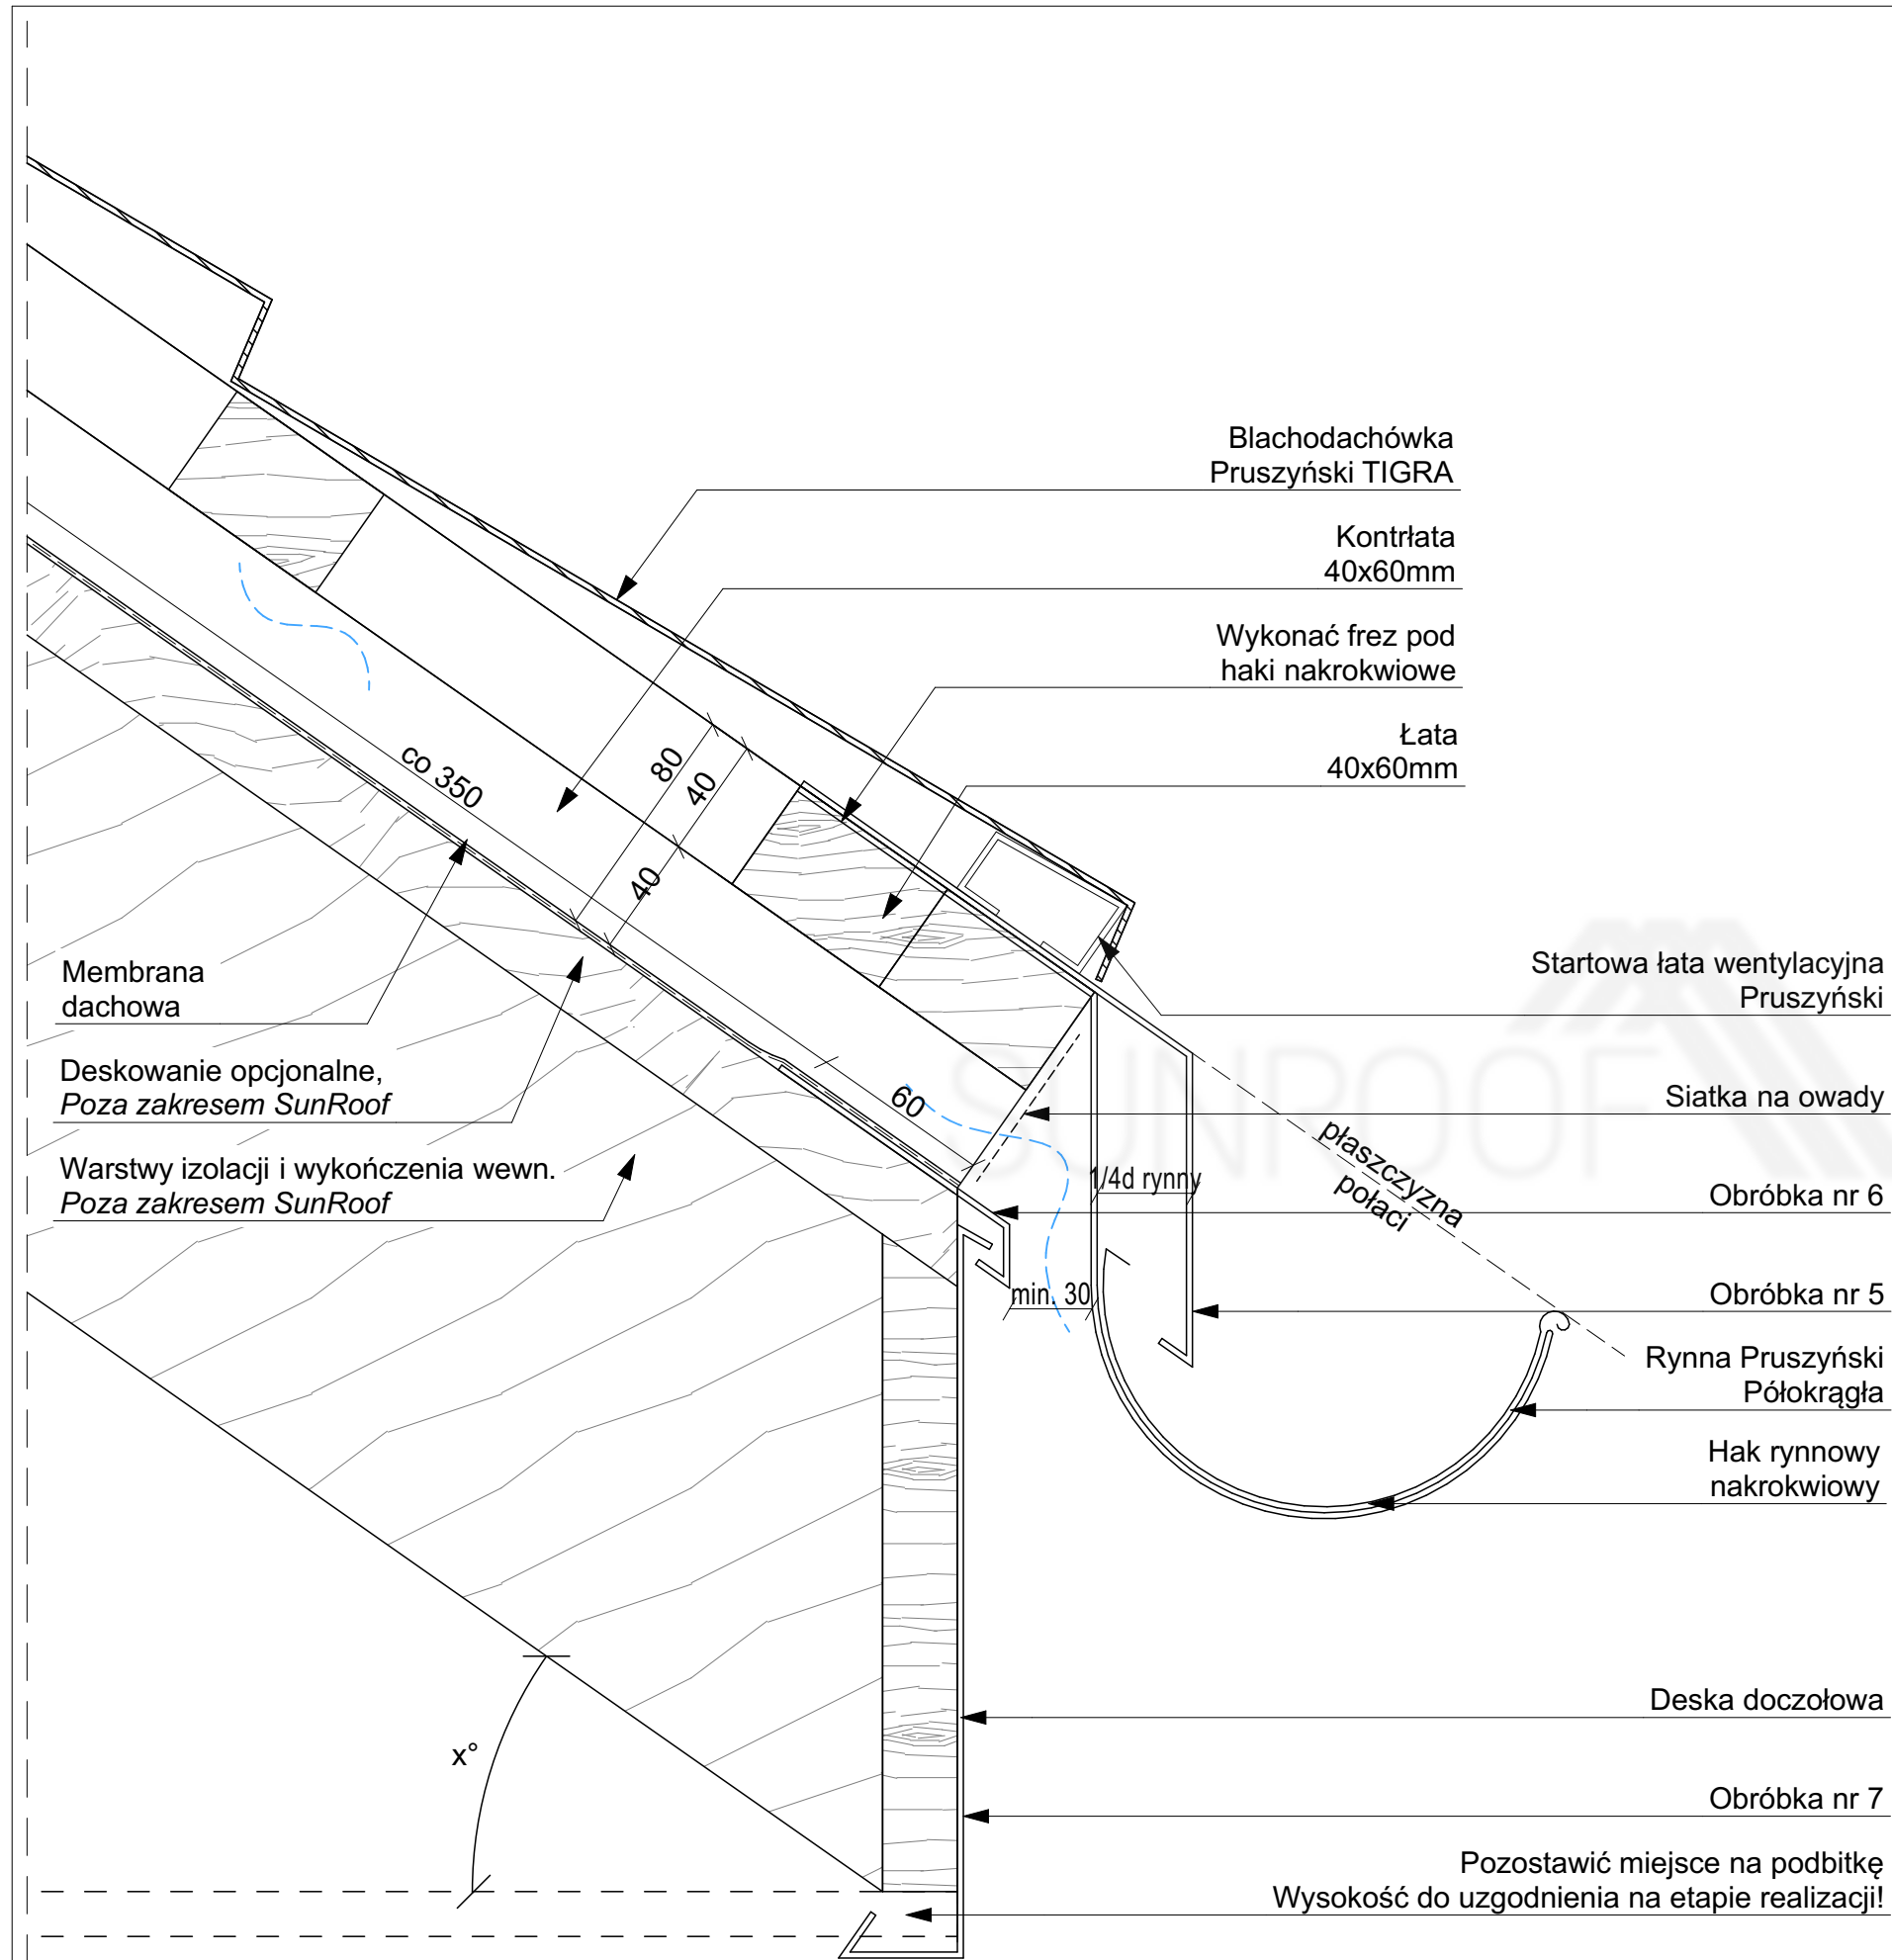

Sunroof Technology Sp. z o. o.

90-056 Łódź, ul. Roosevelta 8

sunroof@sunroof.se



NIP 7252290395

Regon 383632393

KRS 0000789666

TEMAT:	RYNNA KLASYCZNA TIGRA		
ADRES INWESTYCJI:	TABELKA Adres inwestycji		
INWESTOR:	TABELKA Imię Nazwisko		
ADRES INWESTORA:	TABELKA Adres Inwestora		
WYKONAWCA OPRACOWANIA:	Sunroof Technology Sp. z o. o.		
OPRACOWAŁ:			PODPIS:
SKALA: 1:2,50	NR: 2.2.4	REWIZJA: 00	



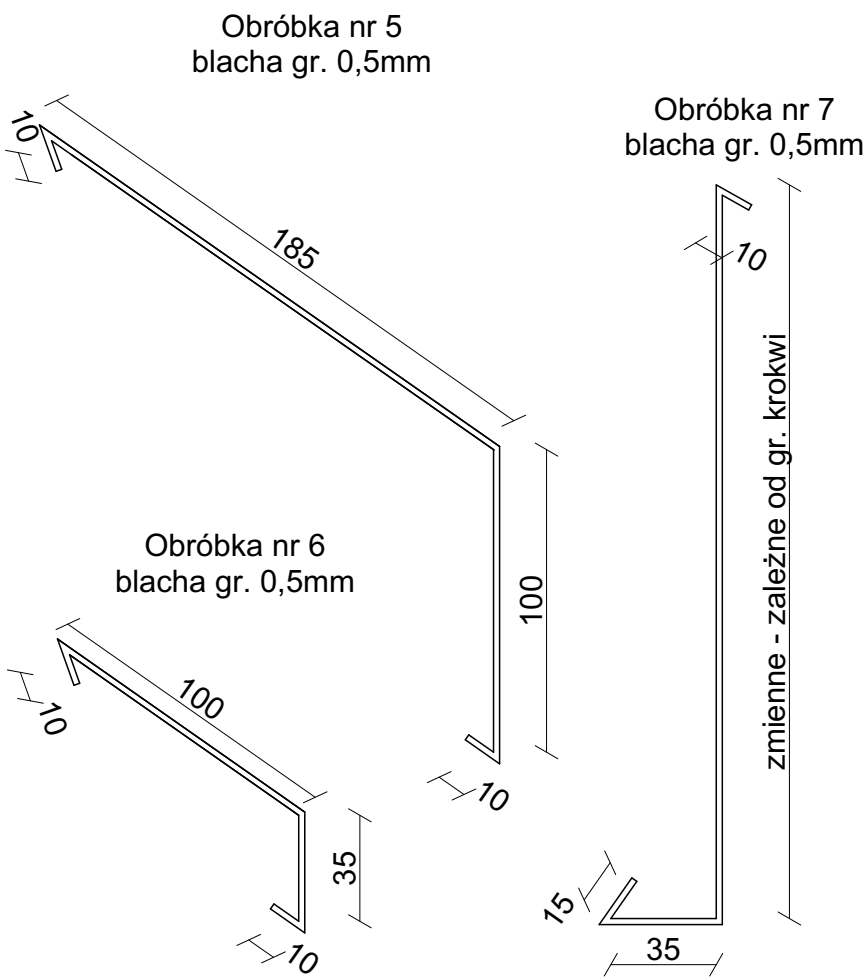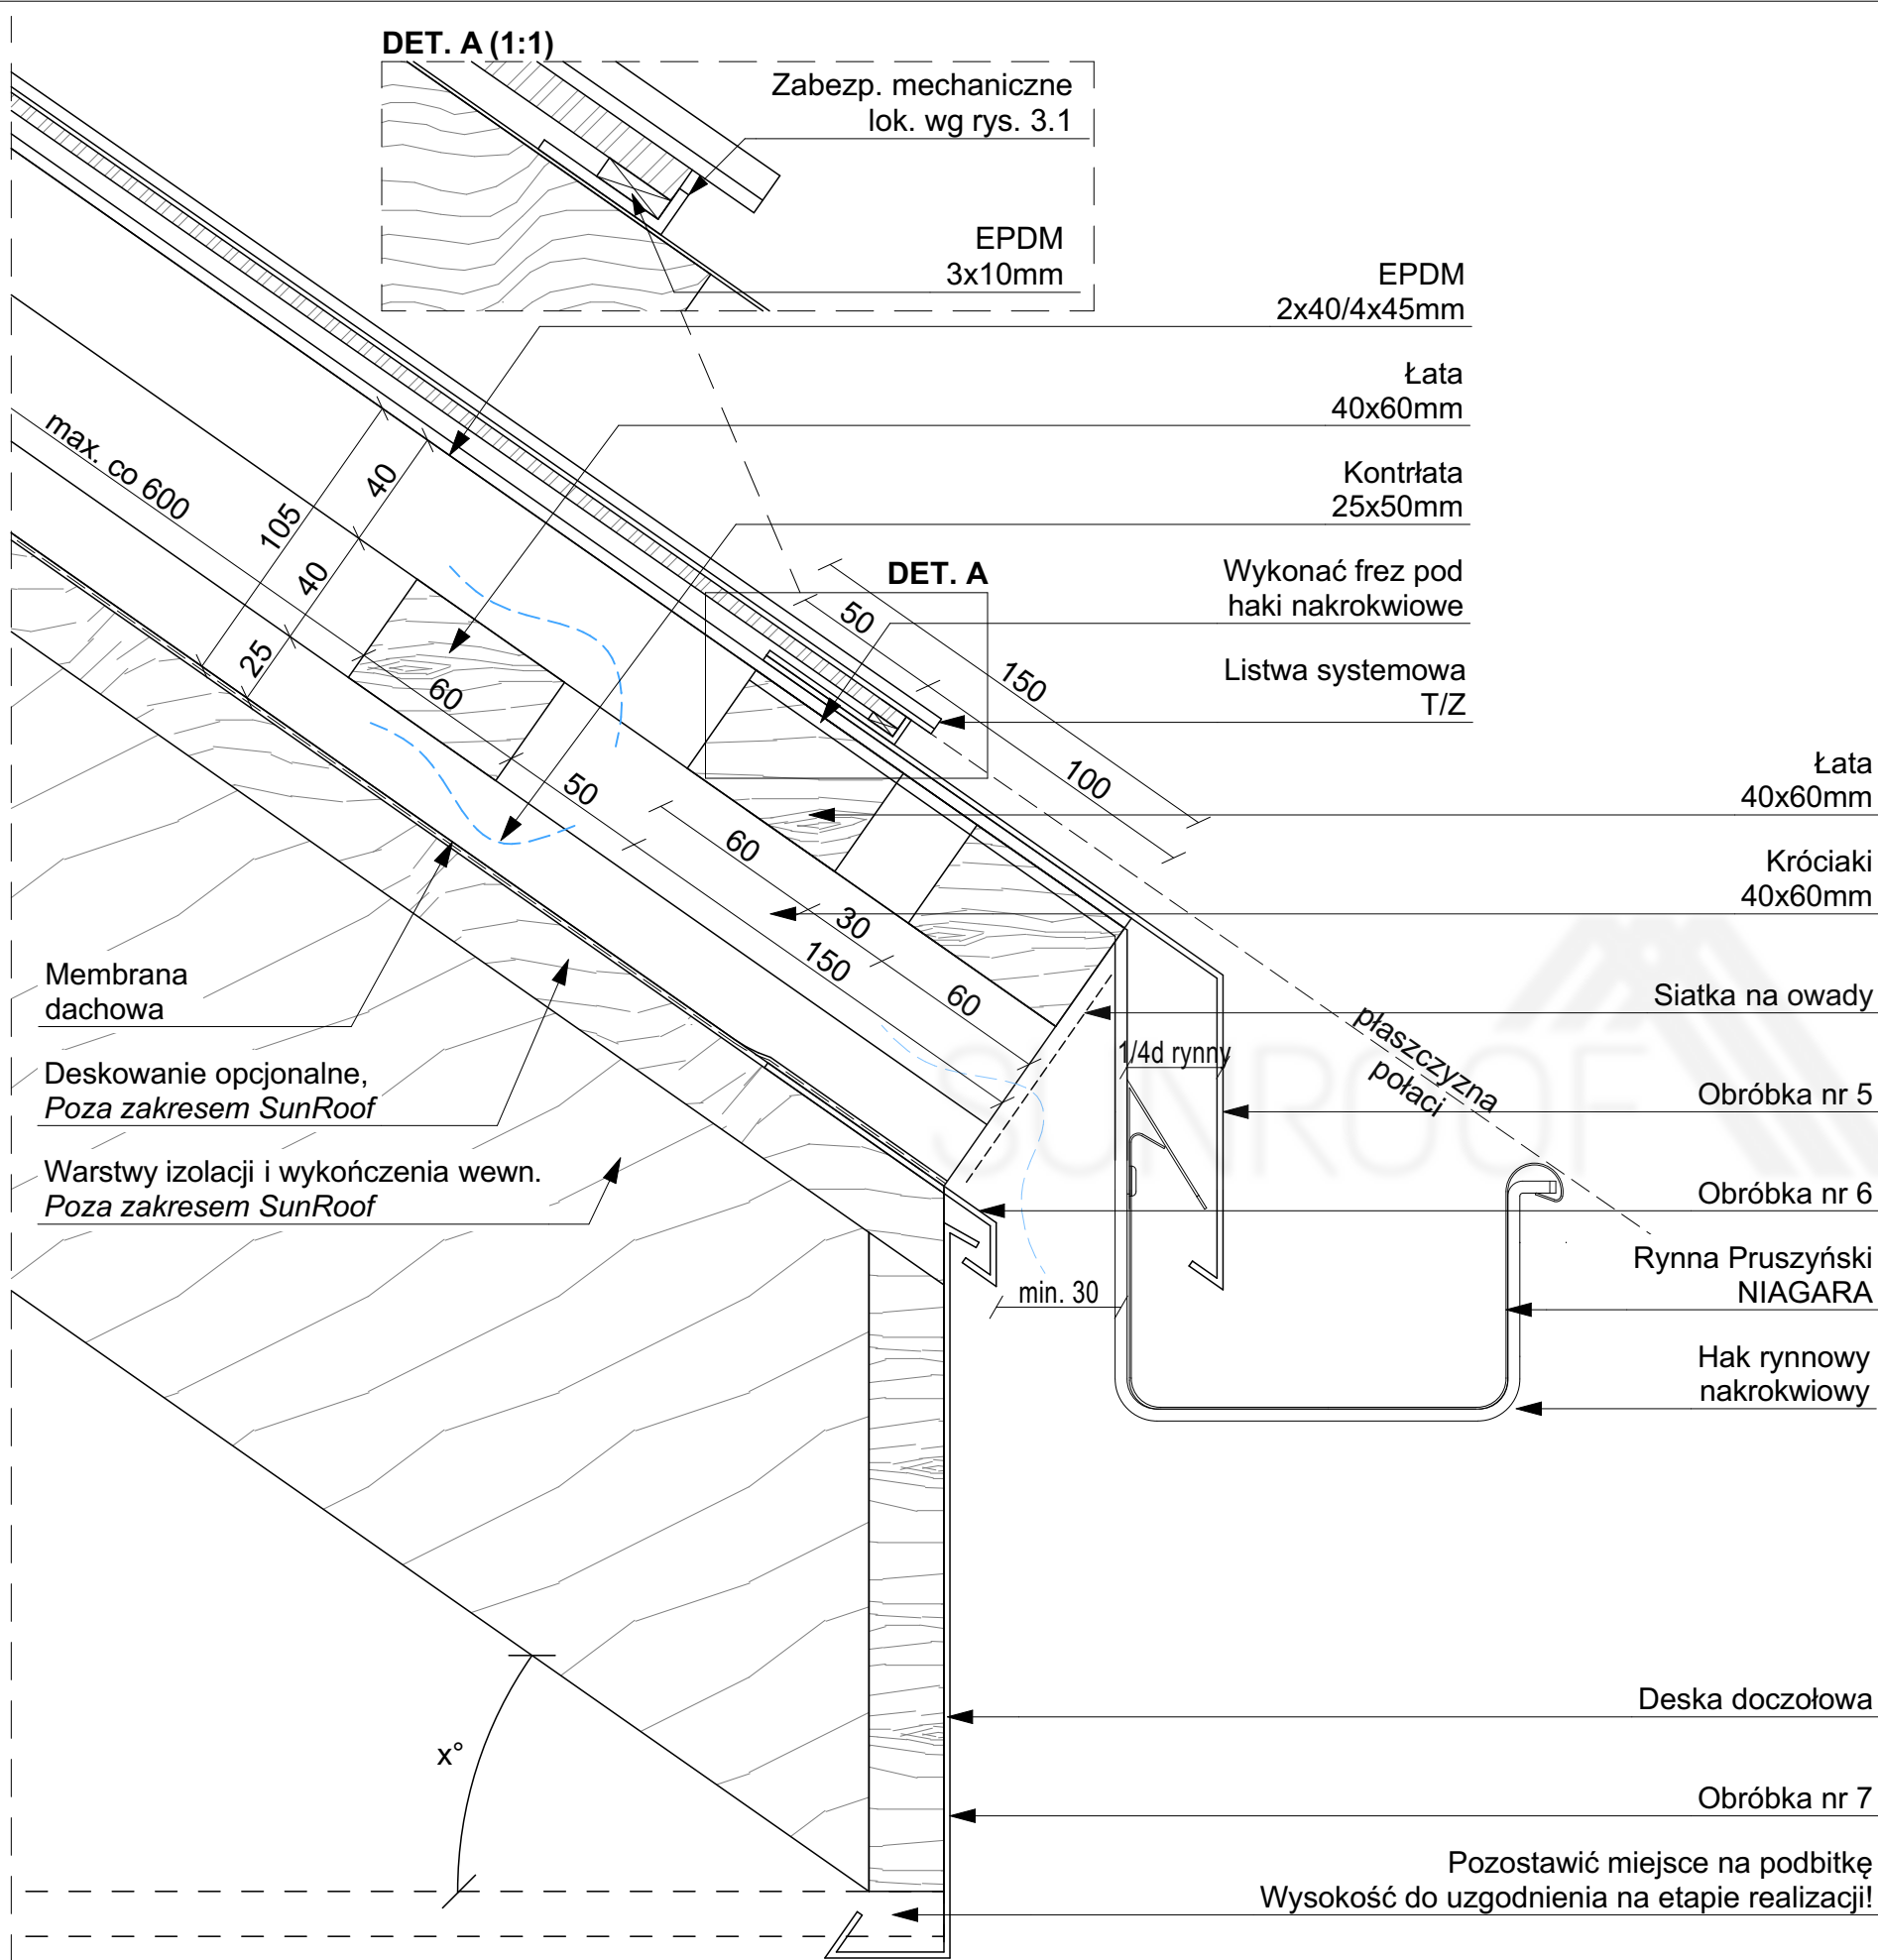

Sunroof Technology Sp. z o. o.

90-056 Łódź, ul. Roosevelta 8

sunroof@sunroof.se



NIP 7252290395

Regon 383632393

KRS 0000789666

TEMAT:	RYNNA PROSTOKĄTNA PANEL		
ADRES INWESTYCJI:	TABELKA Adres inwestycji		
INWESTOR:	TABELKA Imię Nazwisko		
ADRES INWESTORA:	TABELKA Adres Inwestora		
WYKONAWCA OPRACOWANIA:	Sunroof Technology Sp. z o. o.		
OPRACOWAŁ:			PODPIS:
SKALA:	1:2,50, 1:1	NR:	2.2.5
		REWIZJA:	00

# RYNN

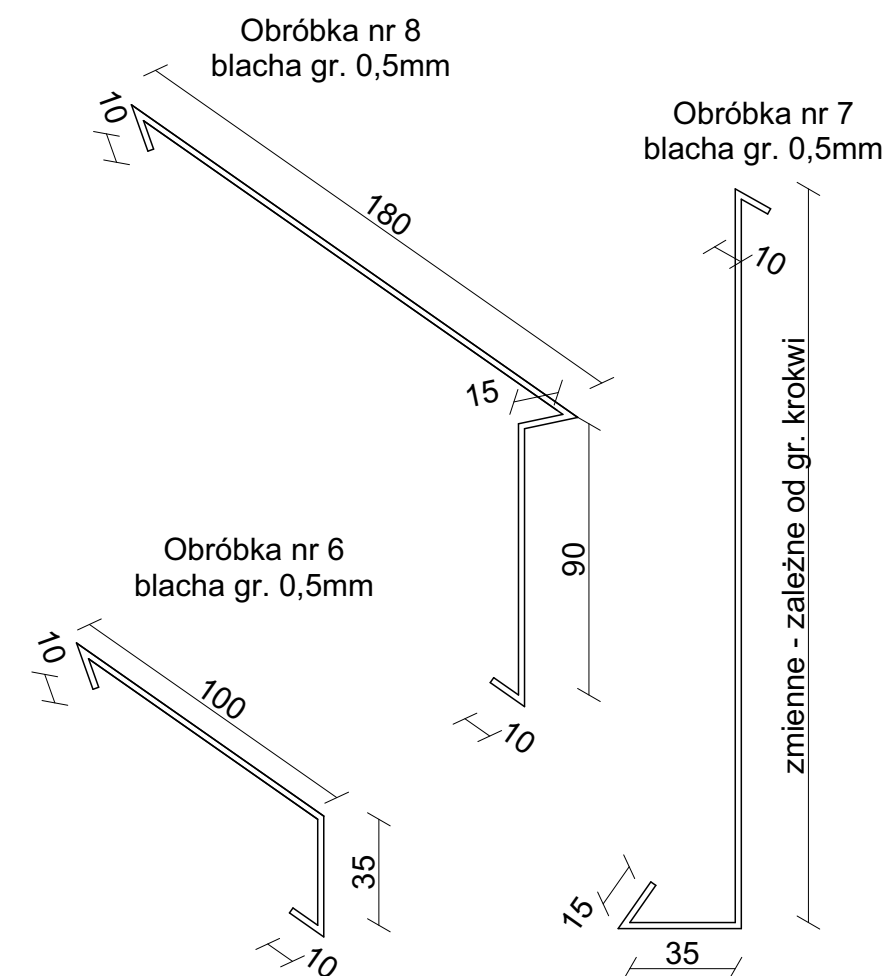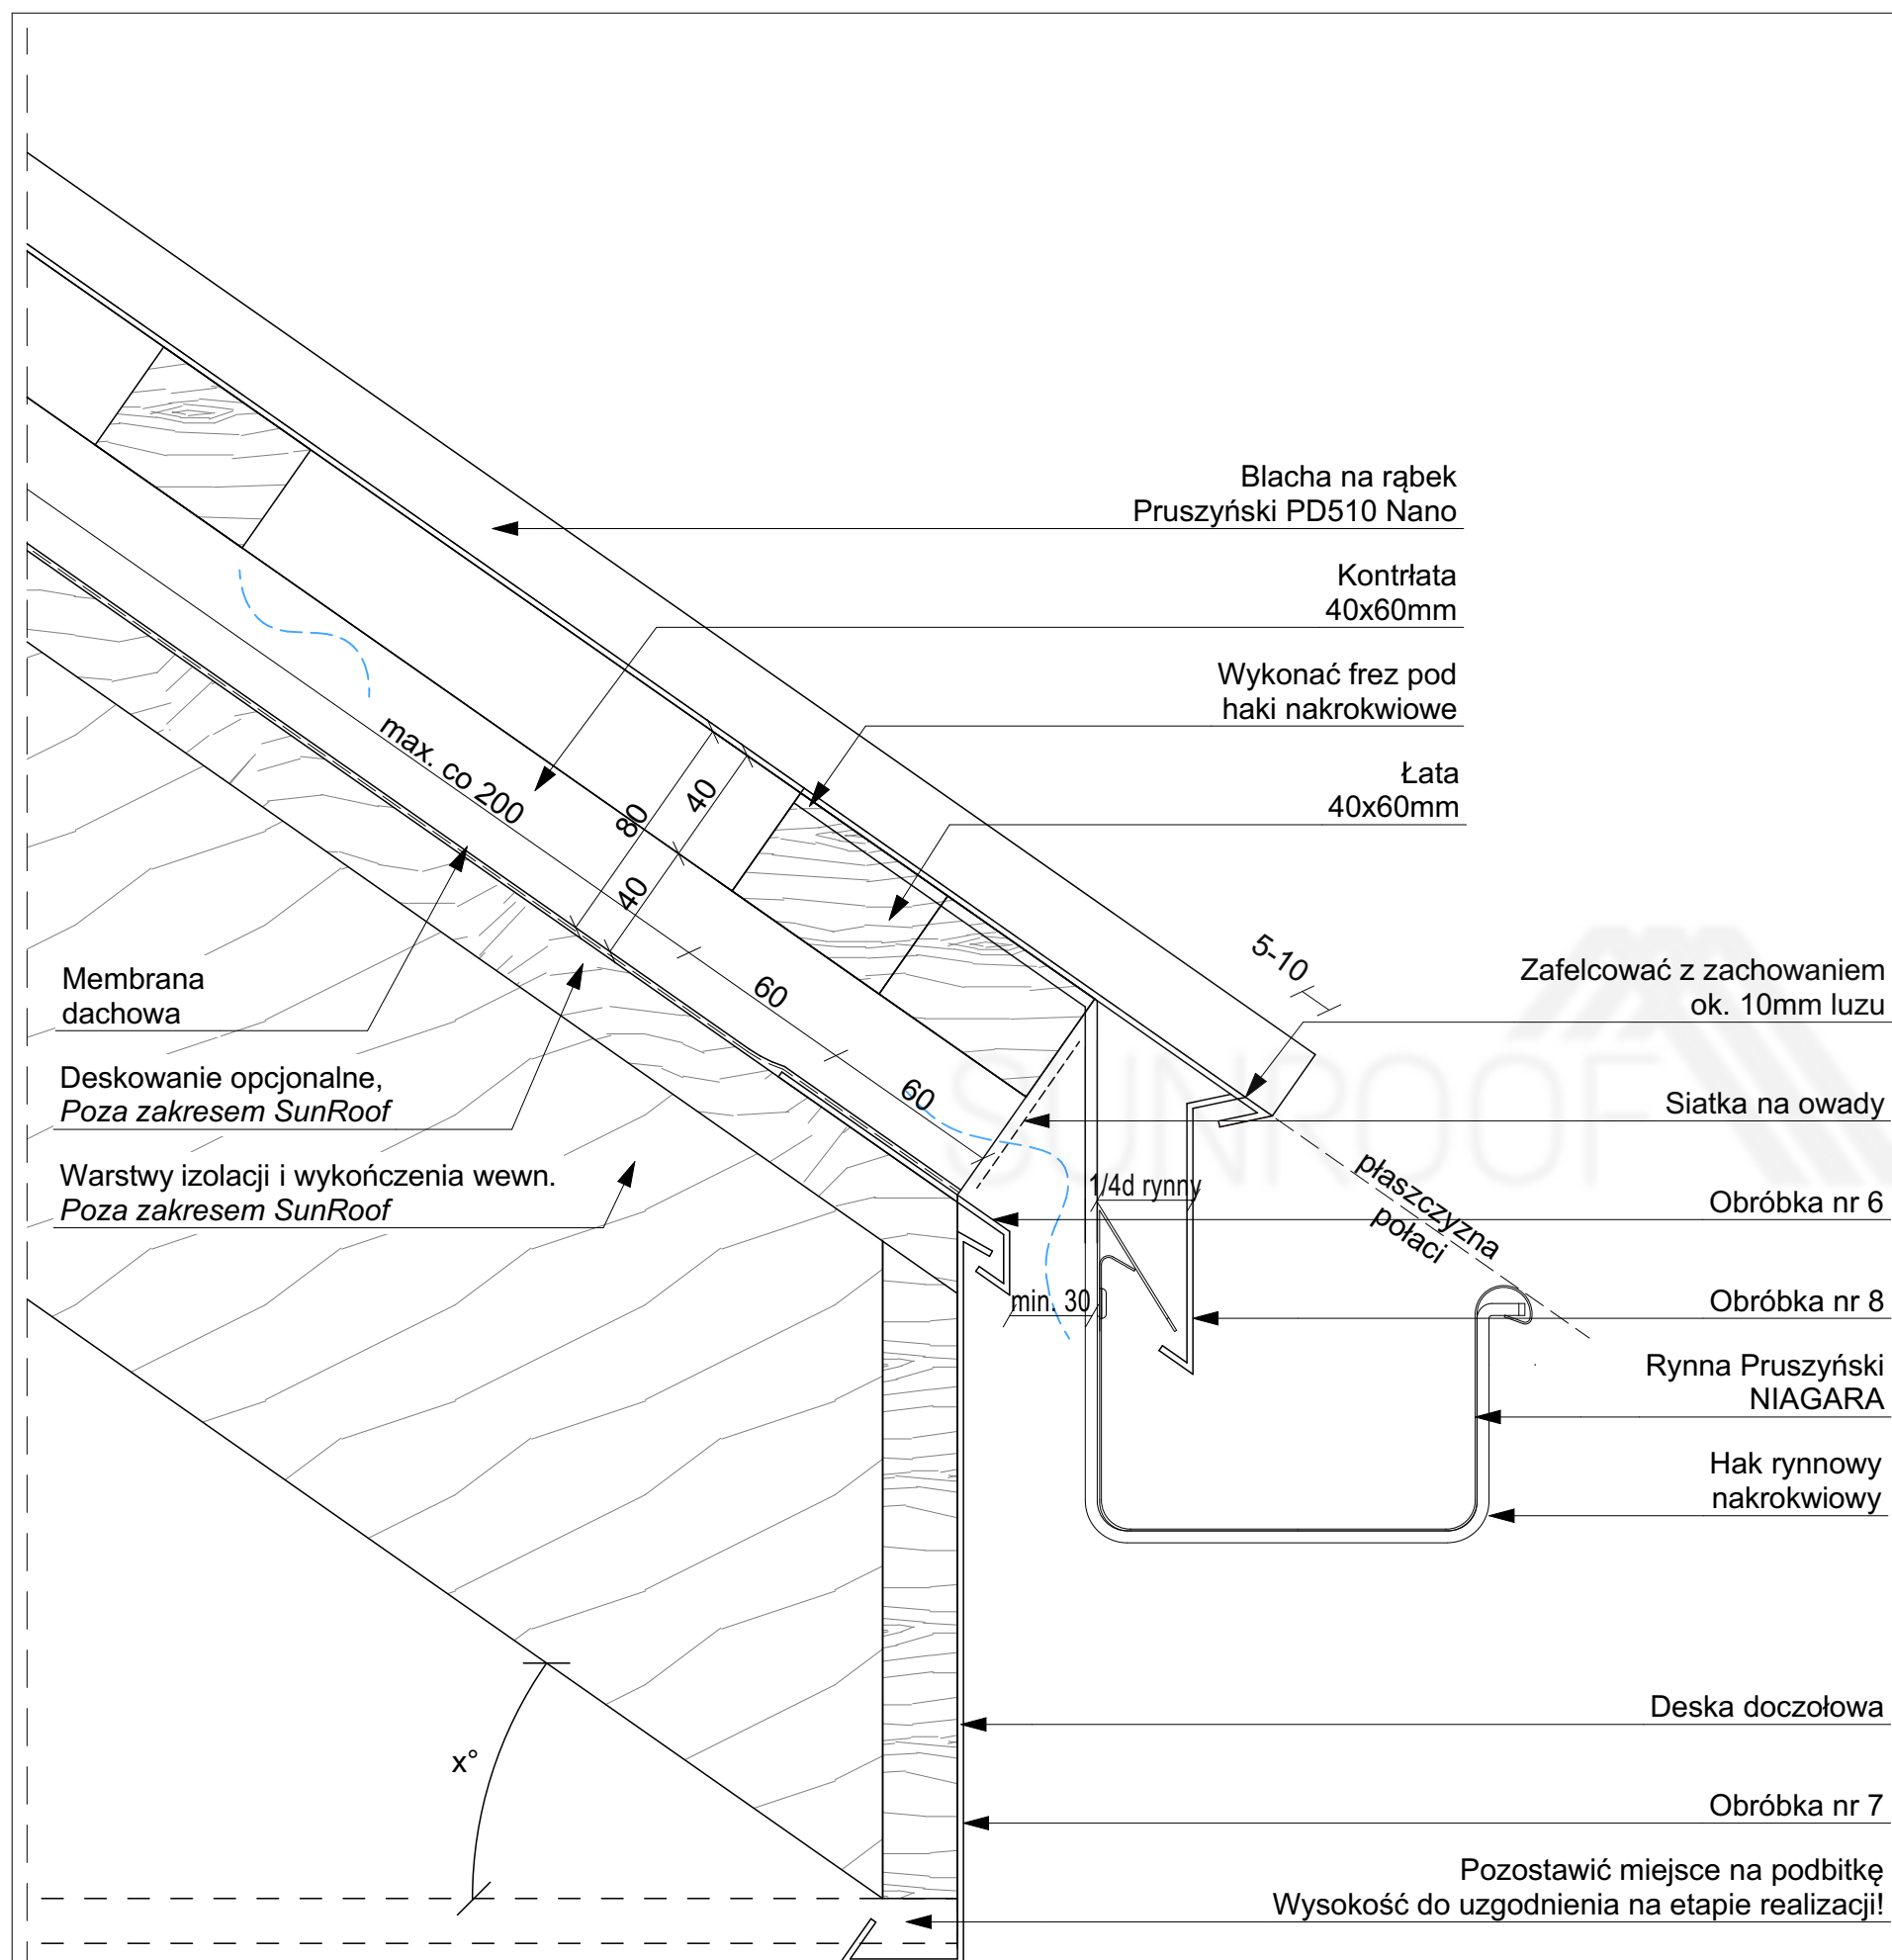


	<p>Sunroof Technology Sp. z o. o.          90-056 Łódź, ul. Roosevelta 8  <a href="mailto:sunroof@sunroof.se">sunroof@sunroof.se</a>          NIP 7252290395          Regon 383632393          KRS 0000789666</p>
---	---


TEMAT:	RYNNA PROSTOKĄTNA RĄBEK		
ADRES INWESTYCJI:	TABELKA Adres inwestycji		
INWESTOR:	TABELKA Imię Naziwsko		
ADRES INWESTORA:	TABELKA Adres Inwestora		
WYKONAWCA OPRACOWANIA:	Sunroof Technology Sp. z o. o.		
OPRACOWAŁ:			PODPIS:
SKALA: 1:2,50	NR: 2.2.6	REWIZJA: 00	

Niniejsza dokumentacja stanowi własność SUNROOF TECHNOLOGY Spółka z o. o. w Łodzi. Nieuprawnione kopiowanie, przekazywanie, usuwanie bądź zmienianie którejkolwiek części dokumentacji jest zabronione i narusza autorskie prawa majątkowe właściciela, skutkując roszczeniami w stosunku do sprawcy naruszenia na podstawie ustawy z dnia 4 lutego 1994 r. o prawie autorskim i prawach pokrewnych (tj. Dz. U. 2016, poz. 666, z późn. zm.).


# RYNNA

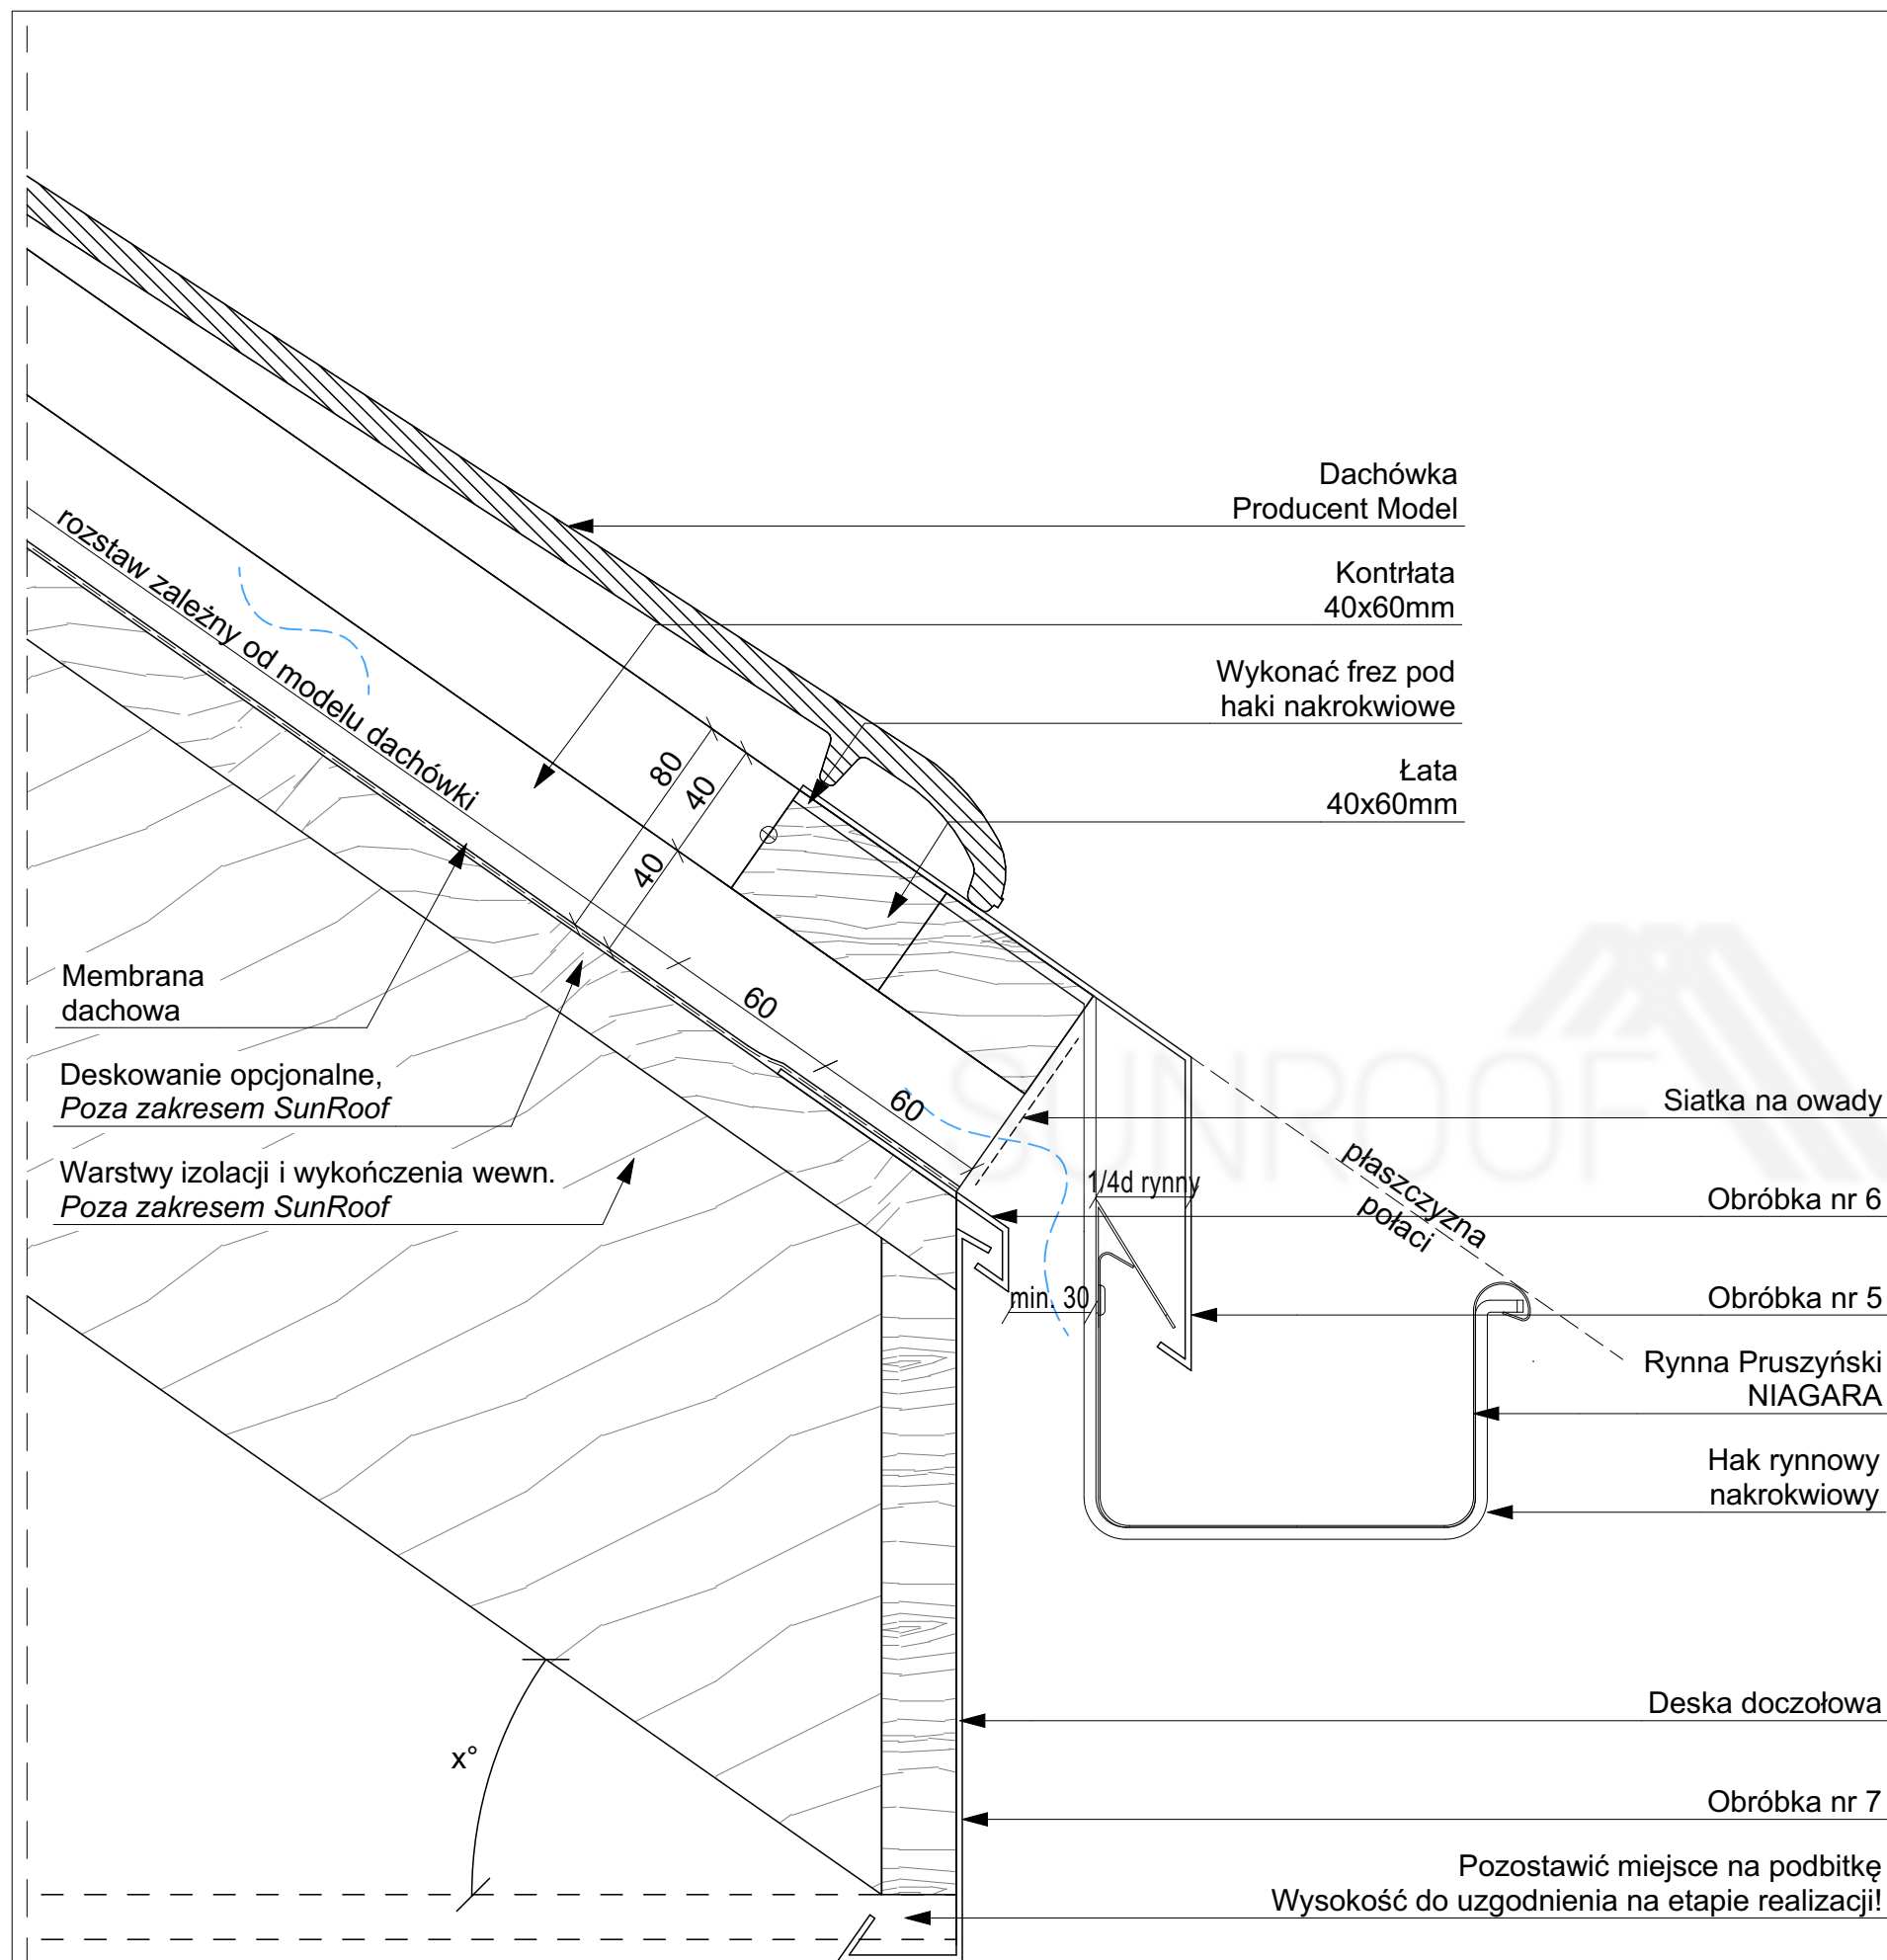


Obróbka nr 5  
blacha gr. 0,5mm

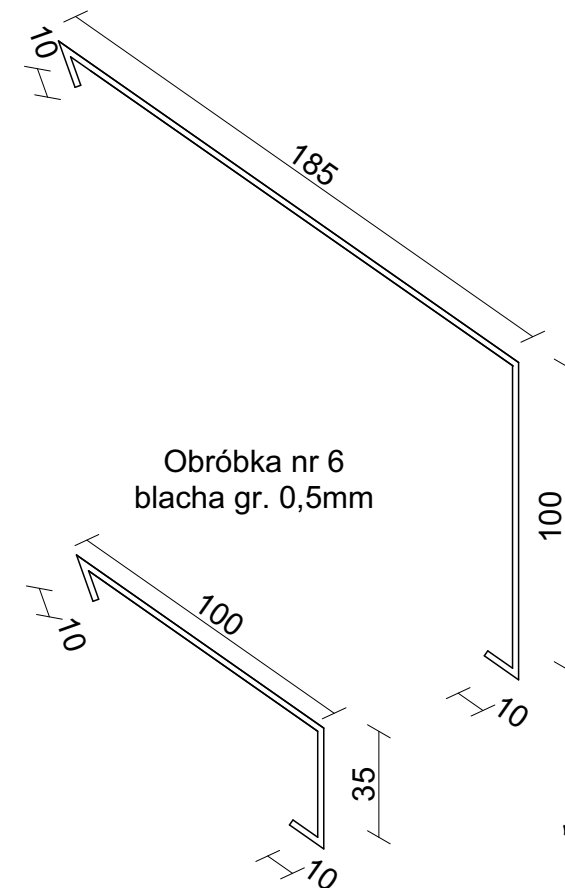

Obróbka nr 7  
blacha gr. 0,5mm


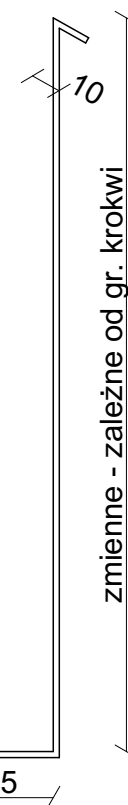





Sunroof Technology Sp. z o. o.  
90-056 Łódź, ul. Roosevelta 8  
sunroof@sunroof.se  
NIP 7252290395  
Regon 383632393  
KRS 0000789666

TEMAT:	RYNNA PROSTOKĄTNA DACHÓWKA		
ADRES INWESTYCJI:	TABELKA Adres inwestycji		
INWESTOR:	TABELKA Imię Nazwisko		
ADRES INWESTORA:	TABELKA Adres Inwestora		
WYKONAWCA OPRACOWANIA:	Sunroof Technology Sp. z o. o.		
OPRACOWAŁ:			PODPIS:
SKALA: 1:2,50	NR: 2.2.7	REWIZJA: 00	

Niniejsza dokumentacja stanowi własność SUNROOF TECHNOLOGY Spółka z o. o. w Łodzi. Nieuprawnione kopiowanie, przekazywanie, usuwanie bądź zmienianie którejkolwiek części dokumentacji jest zabronione i narusza autorskie prawa majątkowe właściciela, skutkując roszczeniami w stosunku do sprawcy naruszenia na podstawie ustawy z dnia 4 lutego 1994 r. o prawie autorskim i prawach pokrewnych (tj. Dz. U. 2016, poz. 666, z późn. zm.).

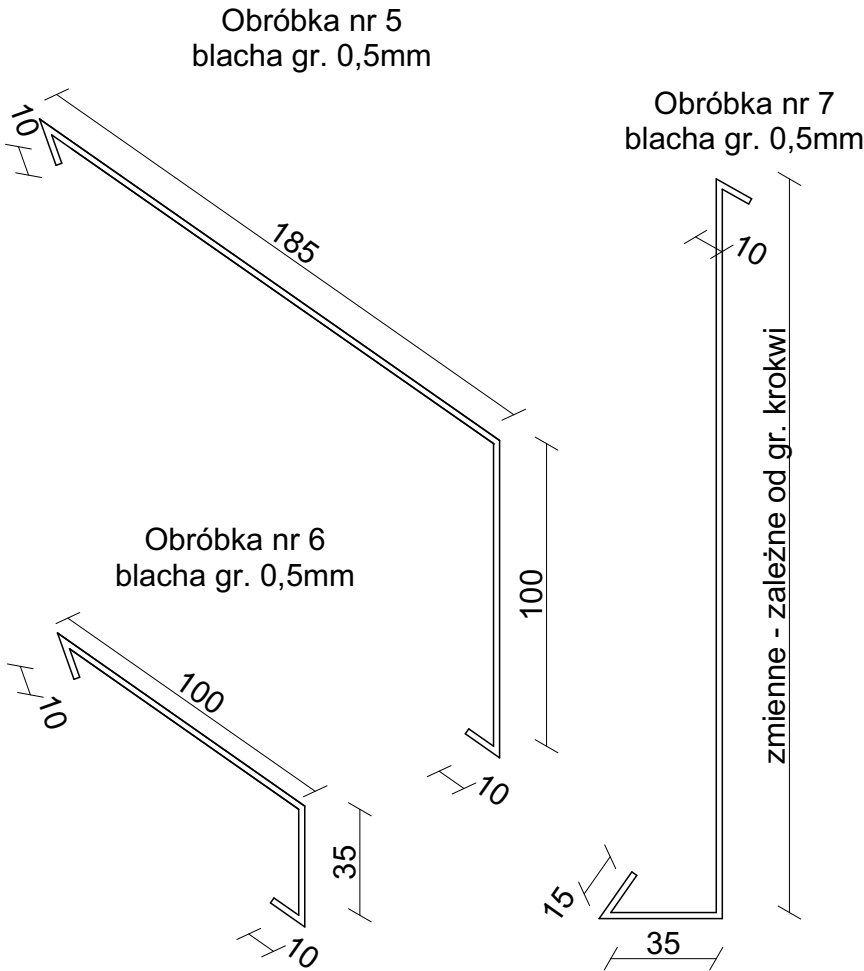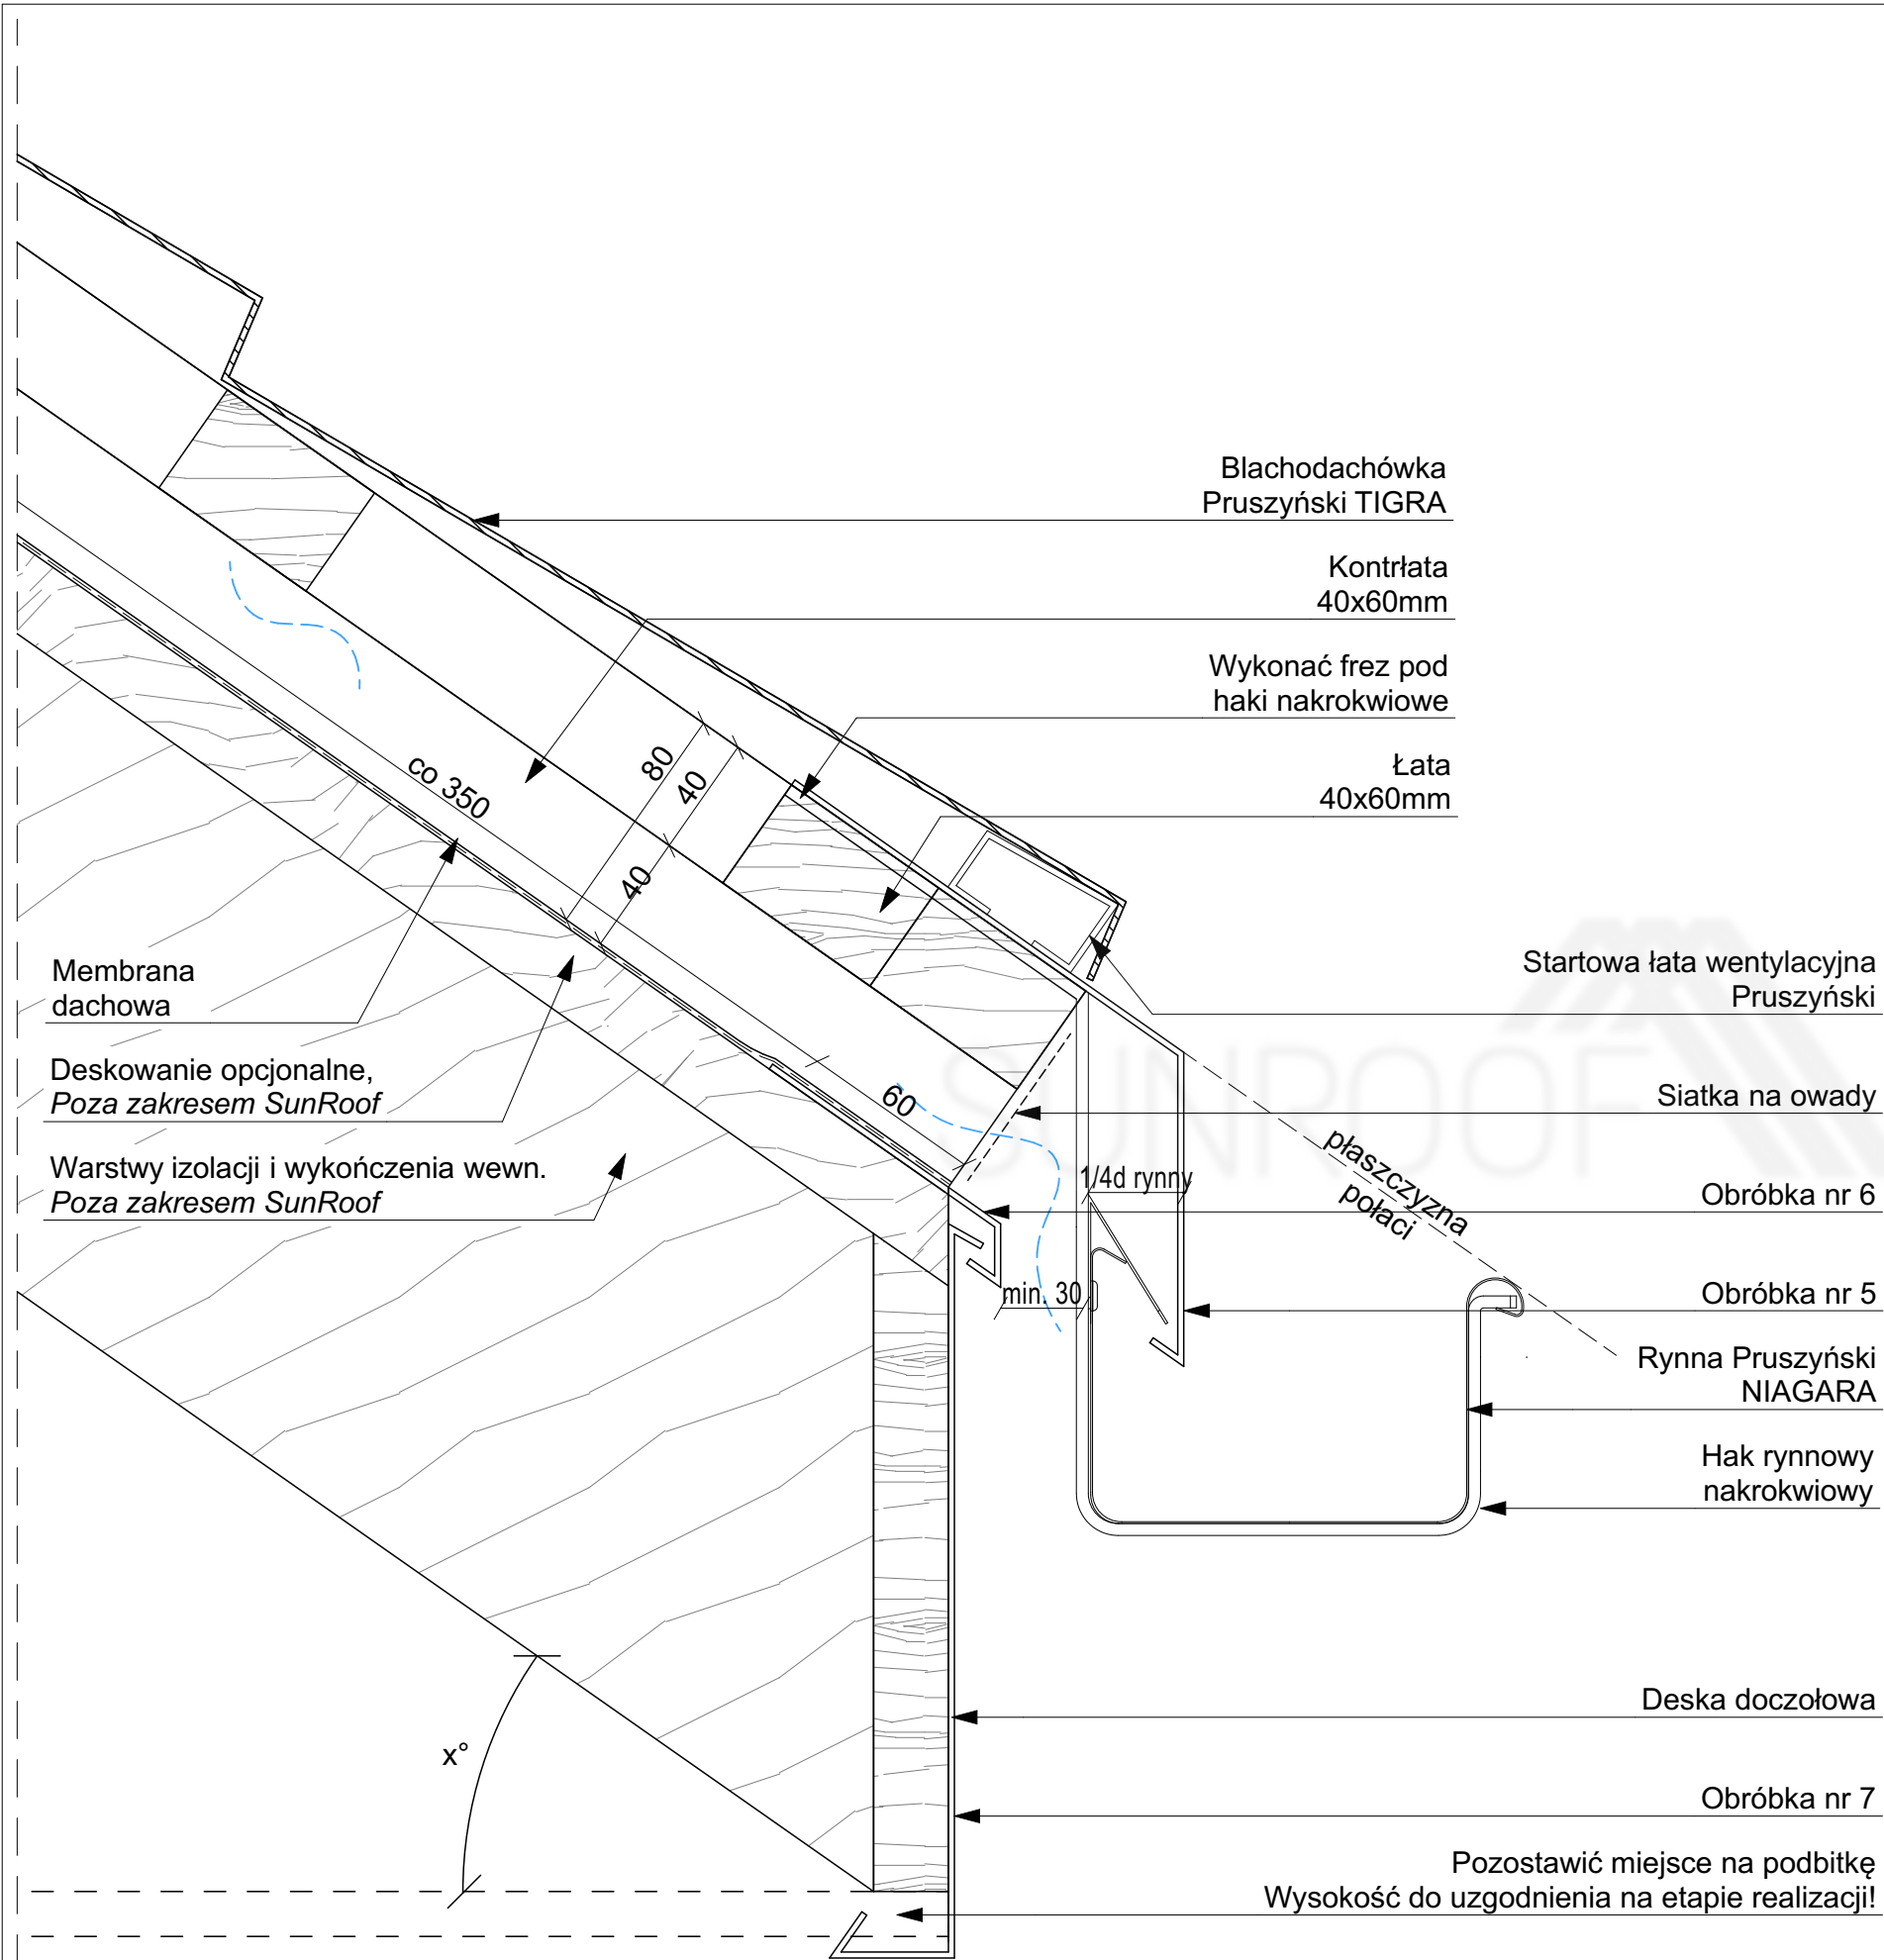



Sunroof Technology Sp. z o. o.

90-056 Łódź, ul. Roosevelta 8

sunroof@sunroof.se



NIP 7252290395


Regon 383632393

KRS 0000789666



TEMAT:	RYNNA PORSTOKĄTNA TIGRA		
ADRES INWESTYCJI:	TABELKA Adres inwestycji		
INWESTOR:	TABELKA Imię Nazwisko		
ADRES INWESTORA:	TABELKA Adres Inwestora		
WYKONAWCA OPRACOWANIA:	Sunroof Technology Sp. z o. o.		
OPRACOWAŁ:			PODPIS:
SKALA: 1:2,50	NR: 2.2.8	REWIZJA: 00	

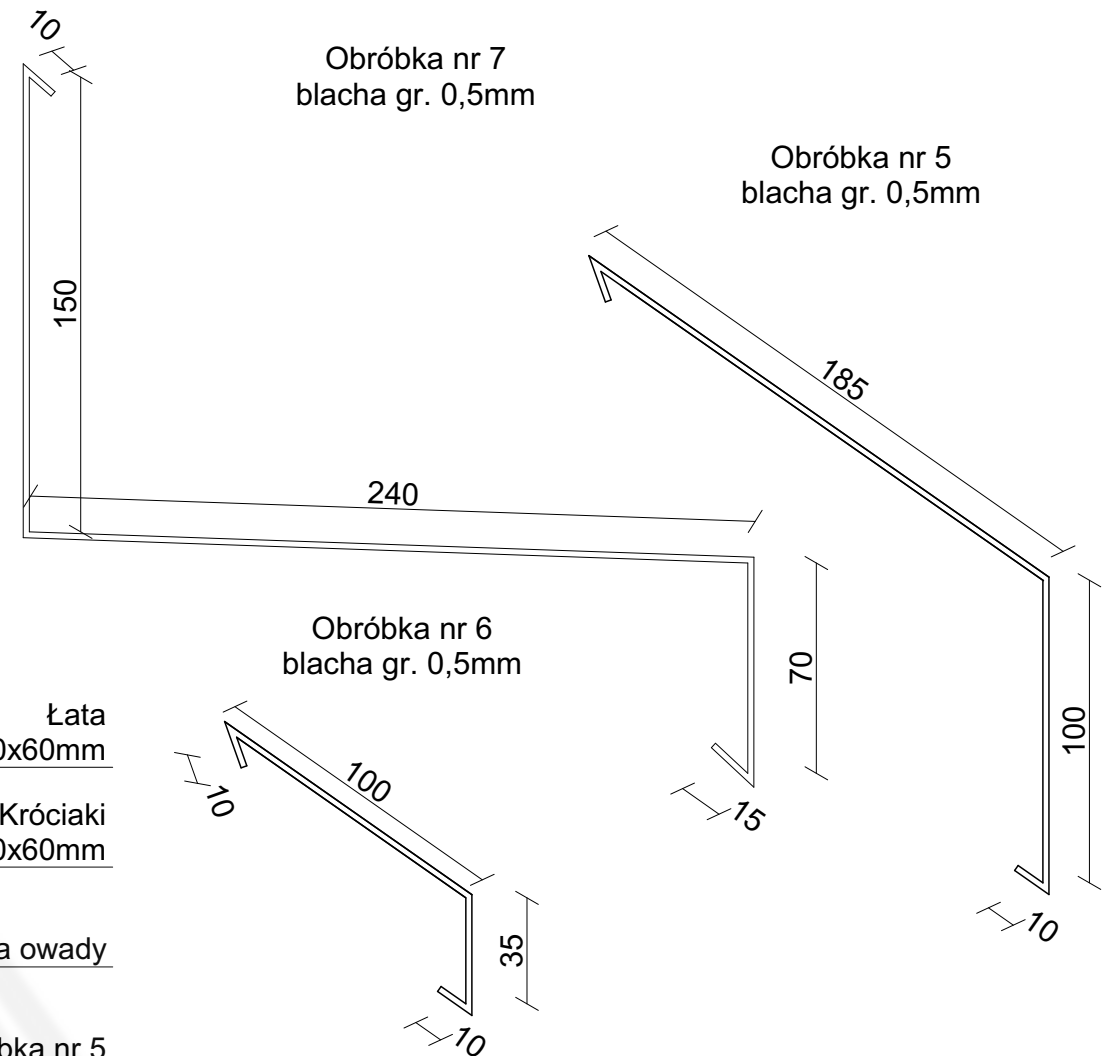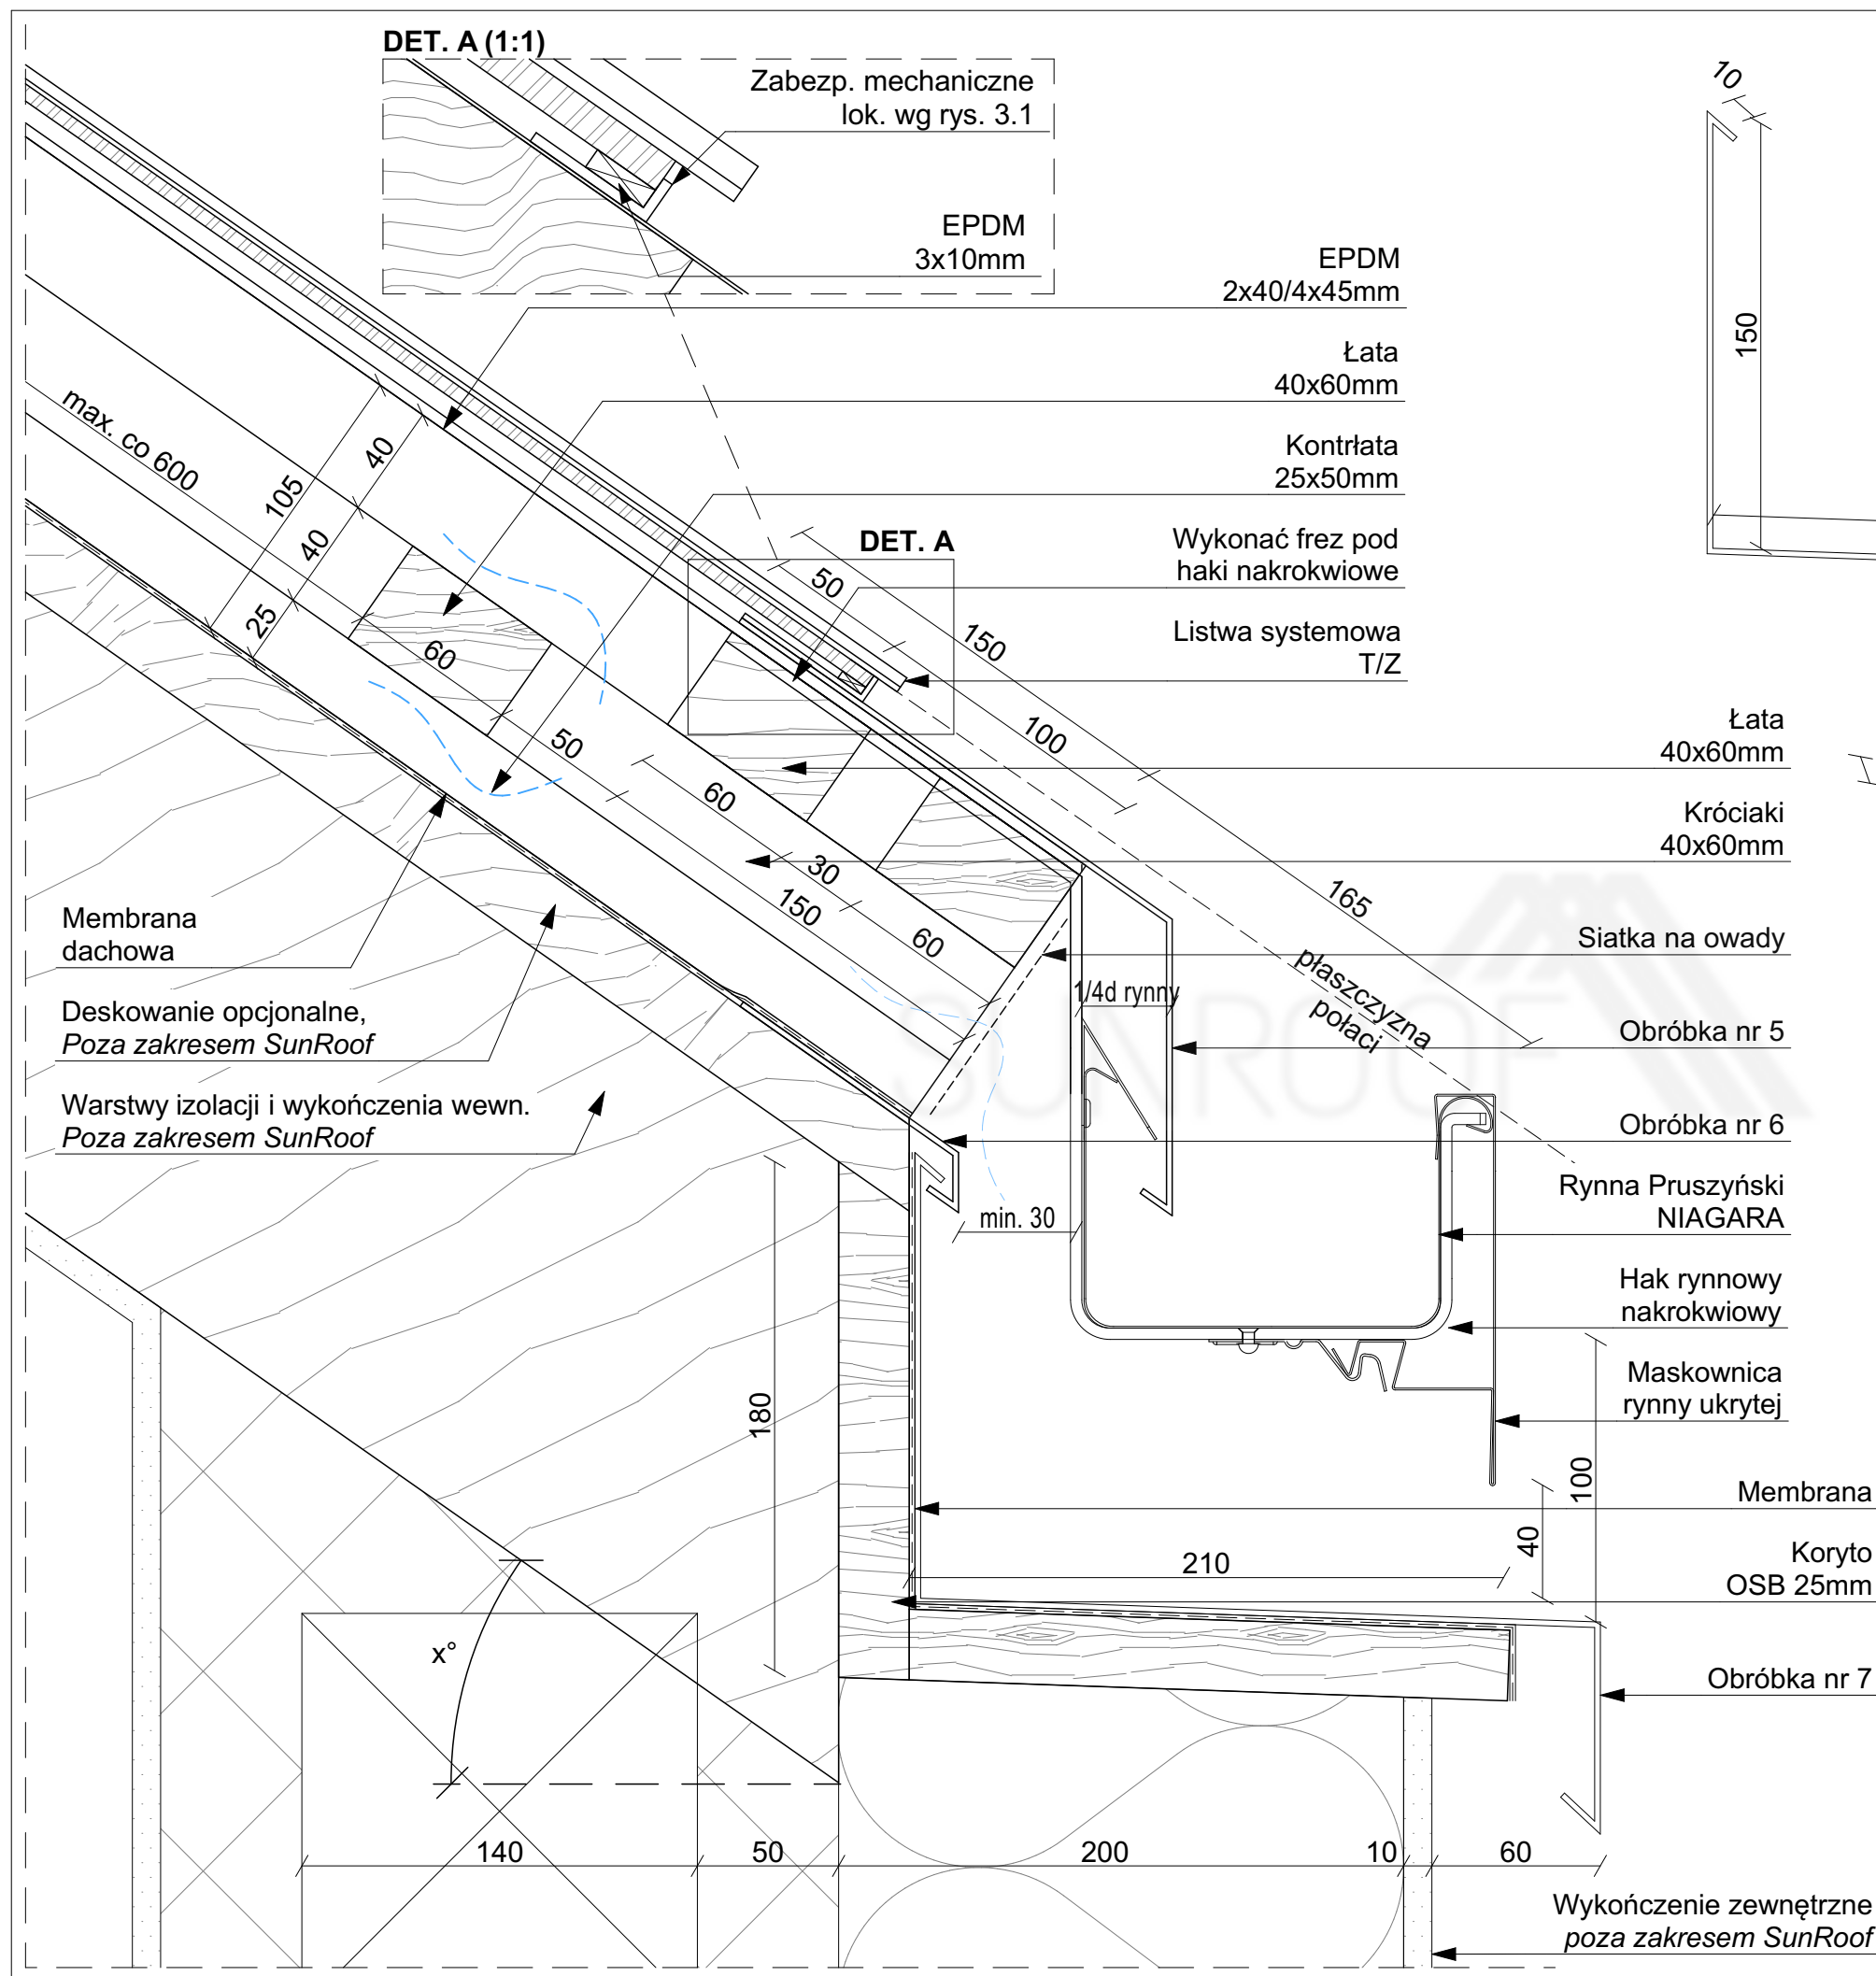


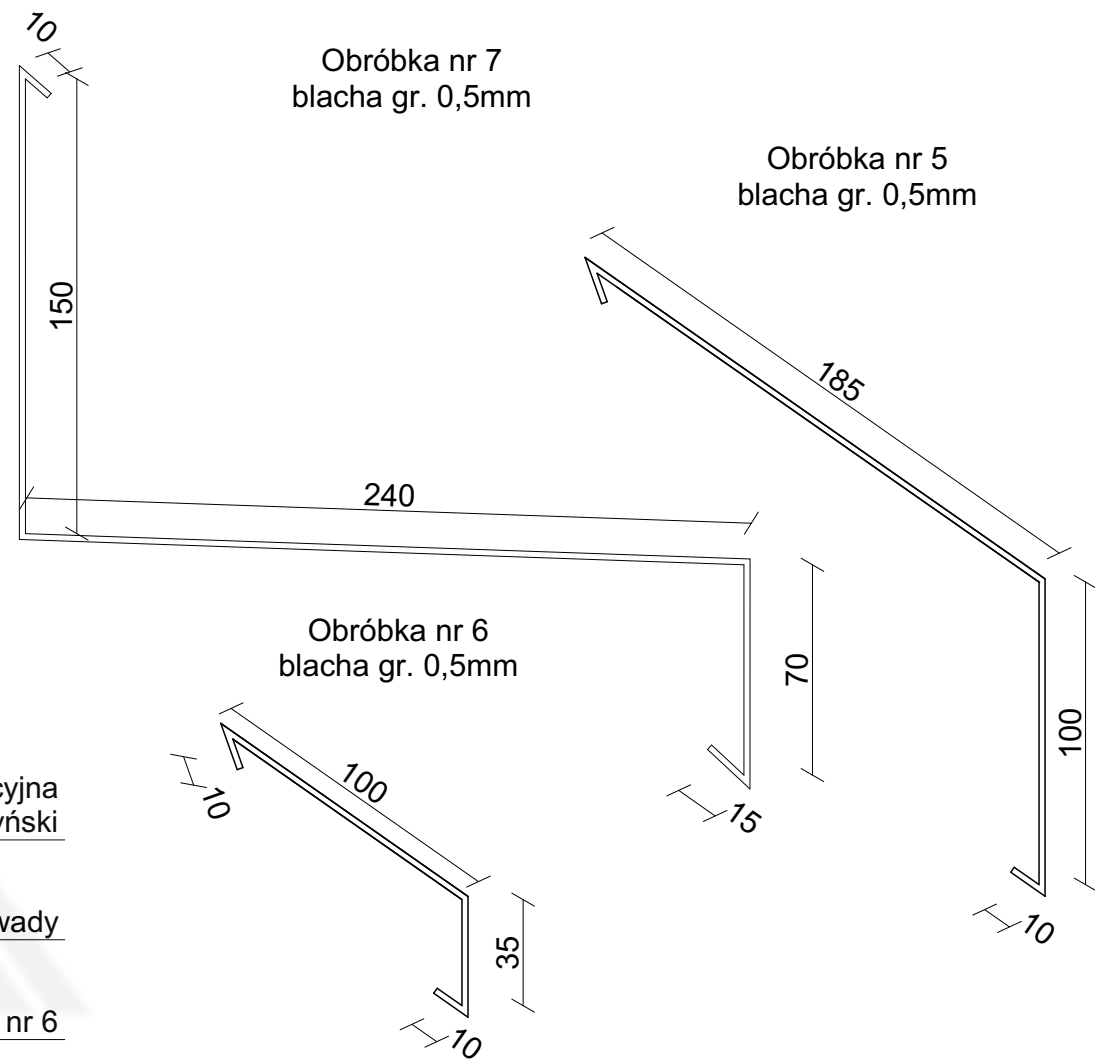
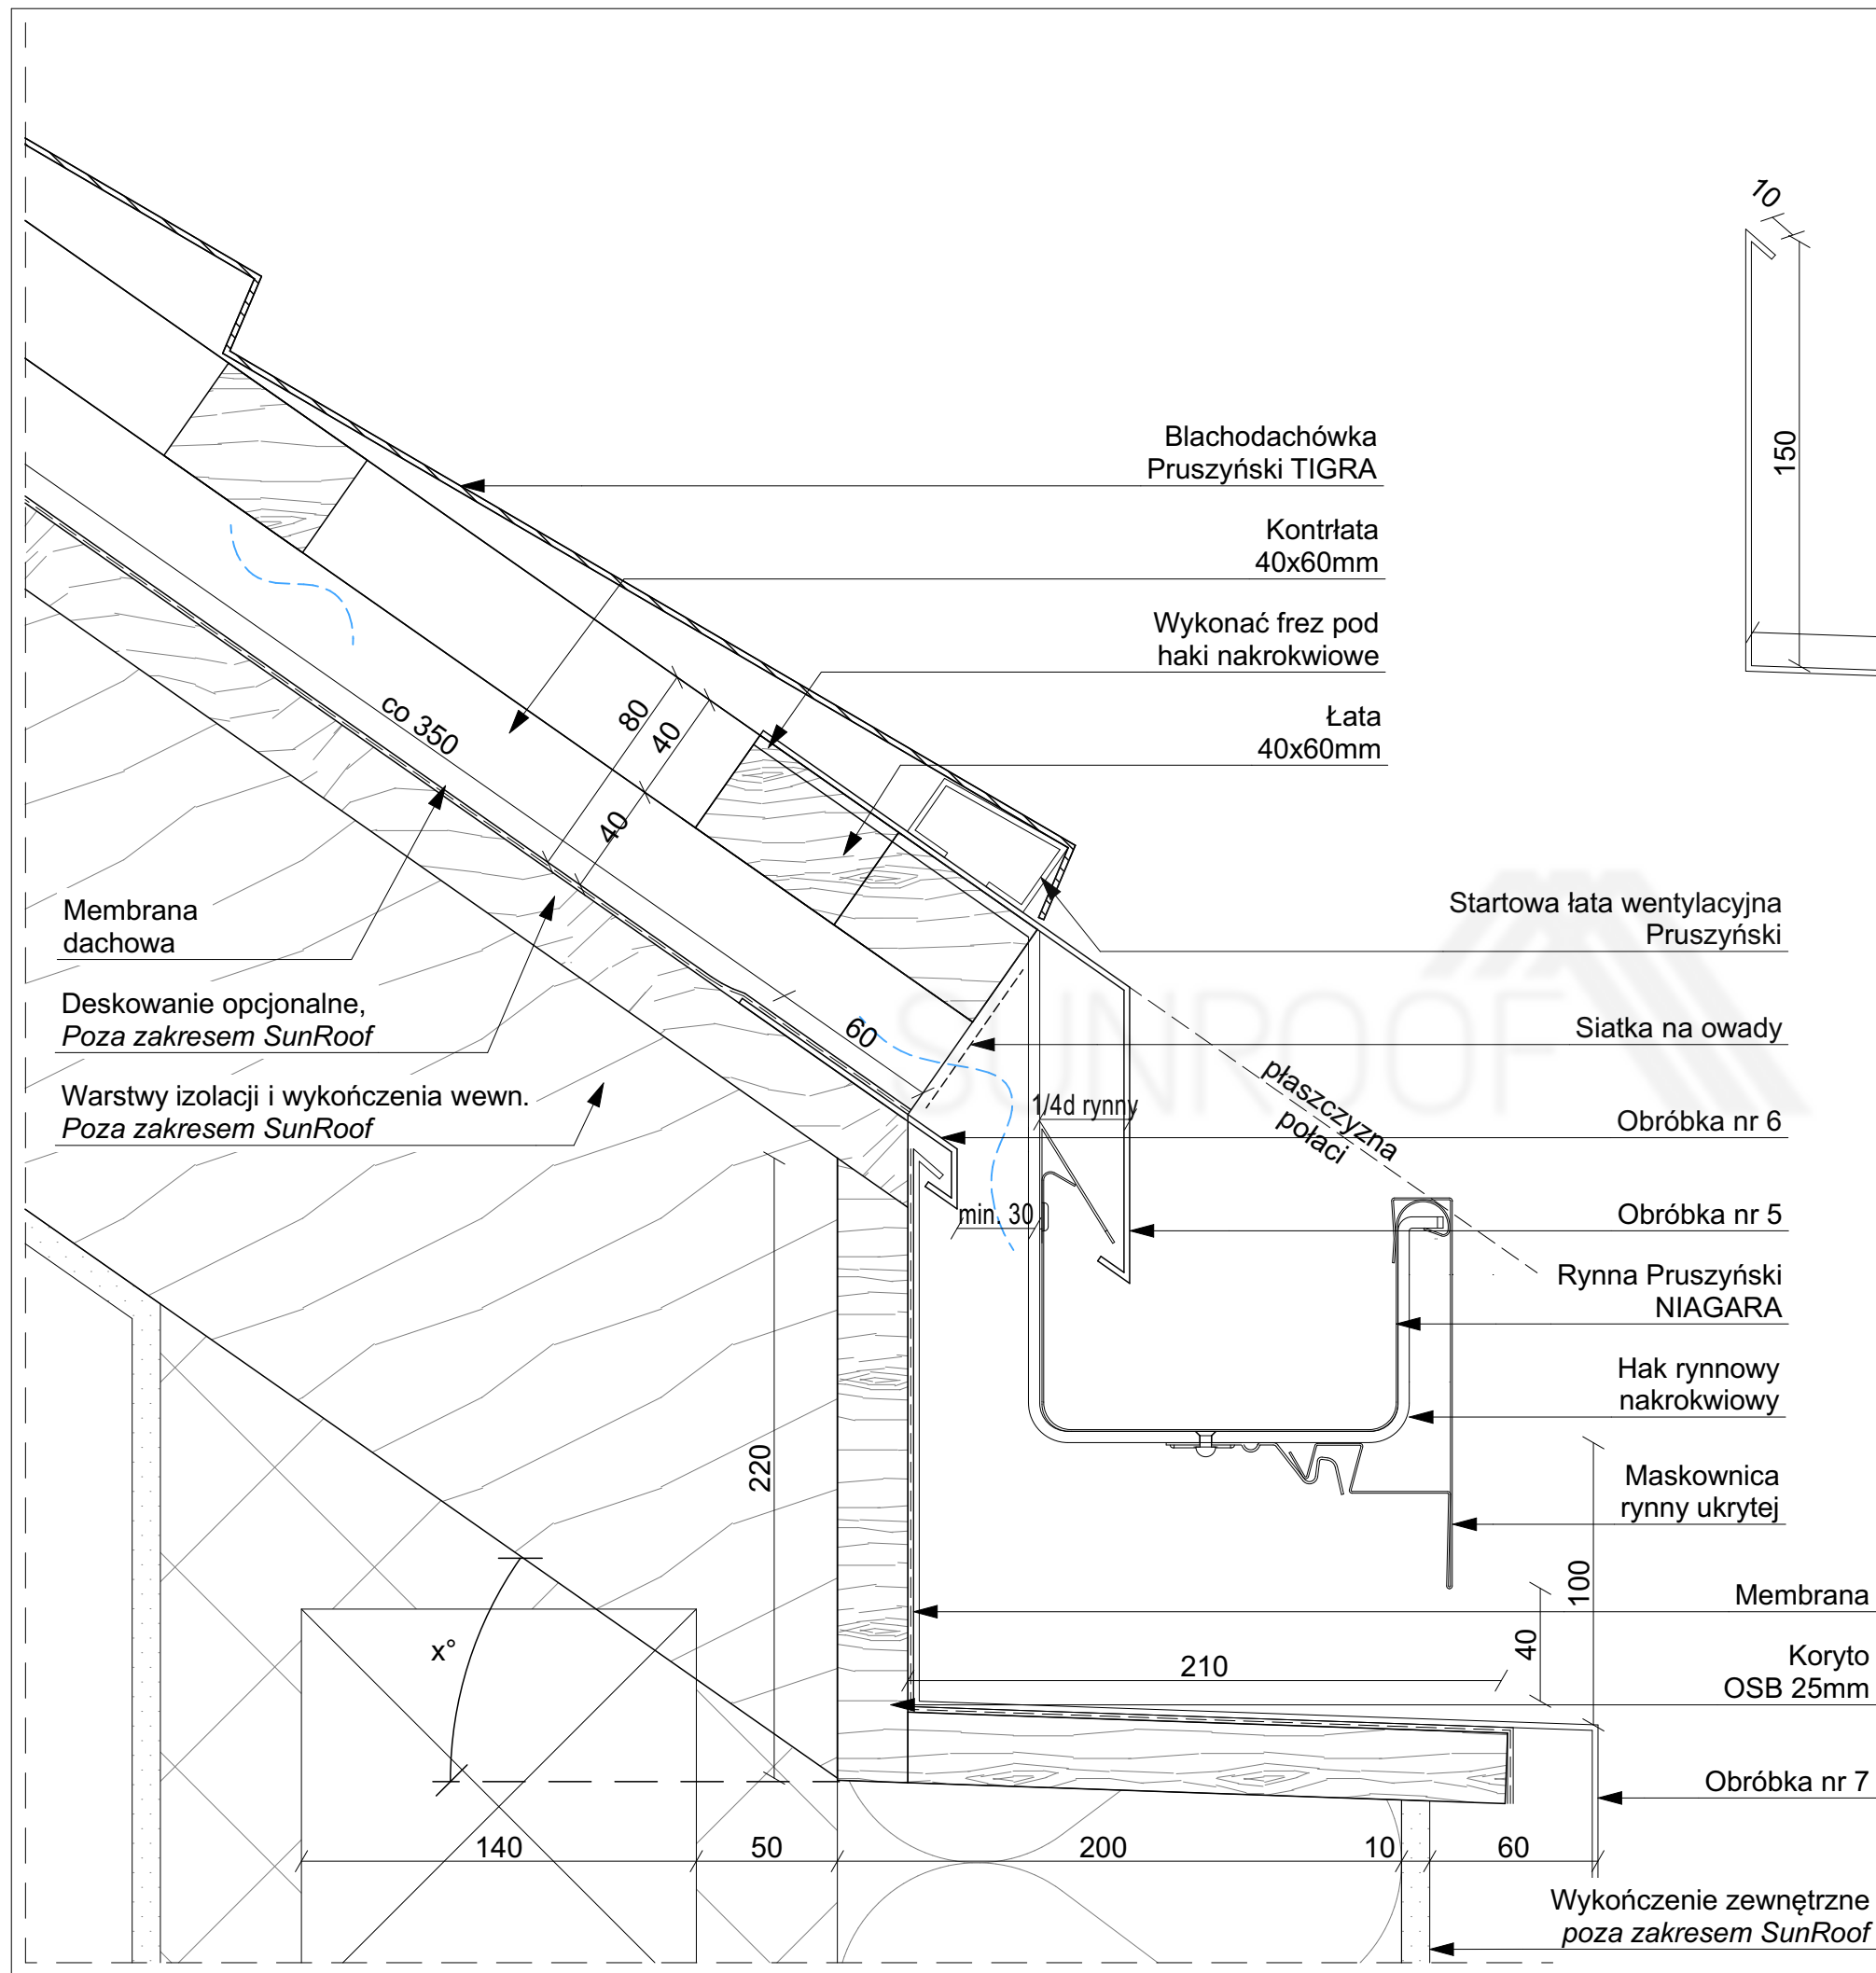



		Sunroof Technology Sp. z o. o. 90-056 Łódź, ul. Roosevelta 8 sunroof@sunroof.se NIP 7252290395 Regon 383632393 KRS 0000789666	
TEMAT:	RYNNA UKRYTA PANEL		
ADRES INWESTYCJI:	TABELKA Adres inwestycji		
INWESTOR:	TABELKA Imię Nazwisko		
ADRES INWESTORA:	TABELKA Adres Inwestora		
WYKONAWCA OPRACOWANIA:	Sunroof Technology Sp. z o. o.		
OPRACOWAŁ:			PODPIS:
SKALA:	1:2,50, 1:1	NR:	2.2.9
		REWIZJA:	00
<p>Niniejsza dokumentacja stanowi własność SUNROOF TECHNOLOGY Spółka z o. o. w Łodzi. Nieuprawnione kopiowanie, przekazywanie, usuwanie bądź zmienianie którejkolwiek części dokumentacji jest zabronione i narusza autorskie prawa majątkowe właściciela, skutkując roszczeniami w stosunku do sprawcy naruszenia na podstawie ustawy z dnia 4 lutego 1994 r. o prawie autorskim i prawach pokrewnych (tj. Dz. U. 2016, poz. 666, z późn. zm.).</p> <p>str. 63</p>			



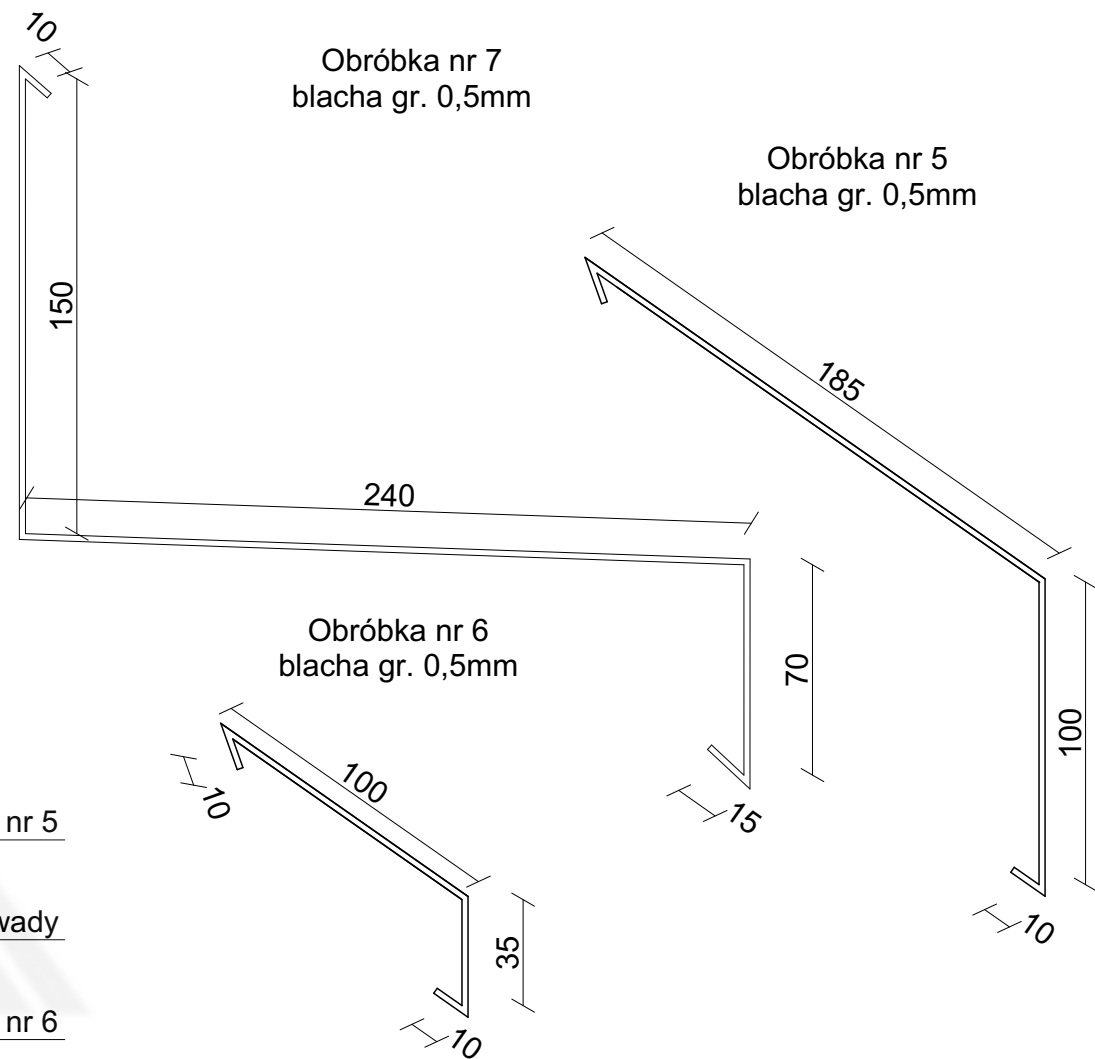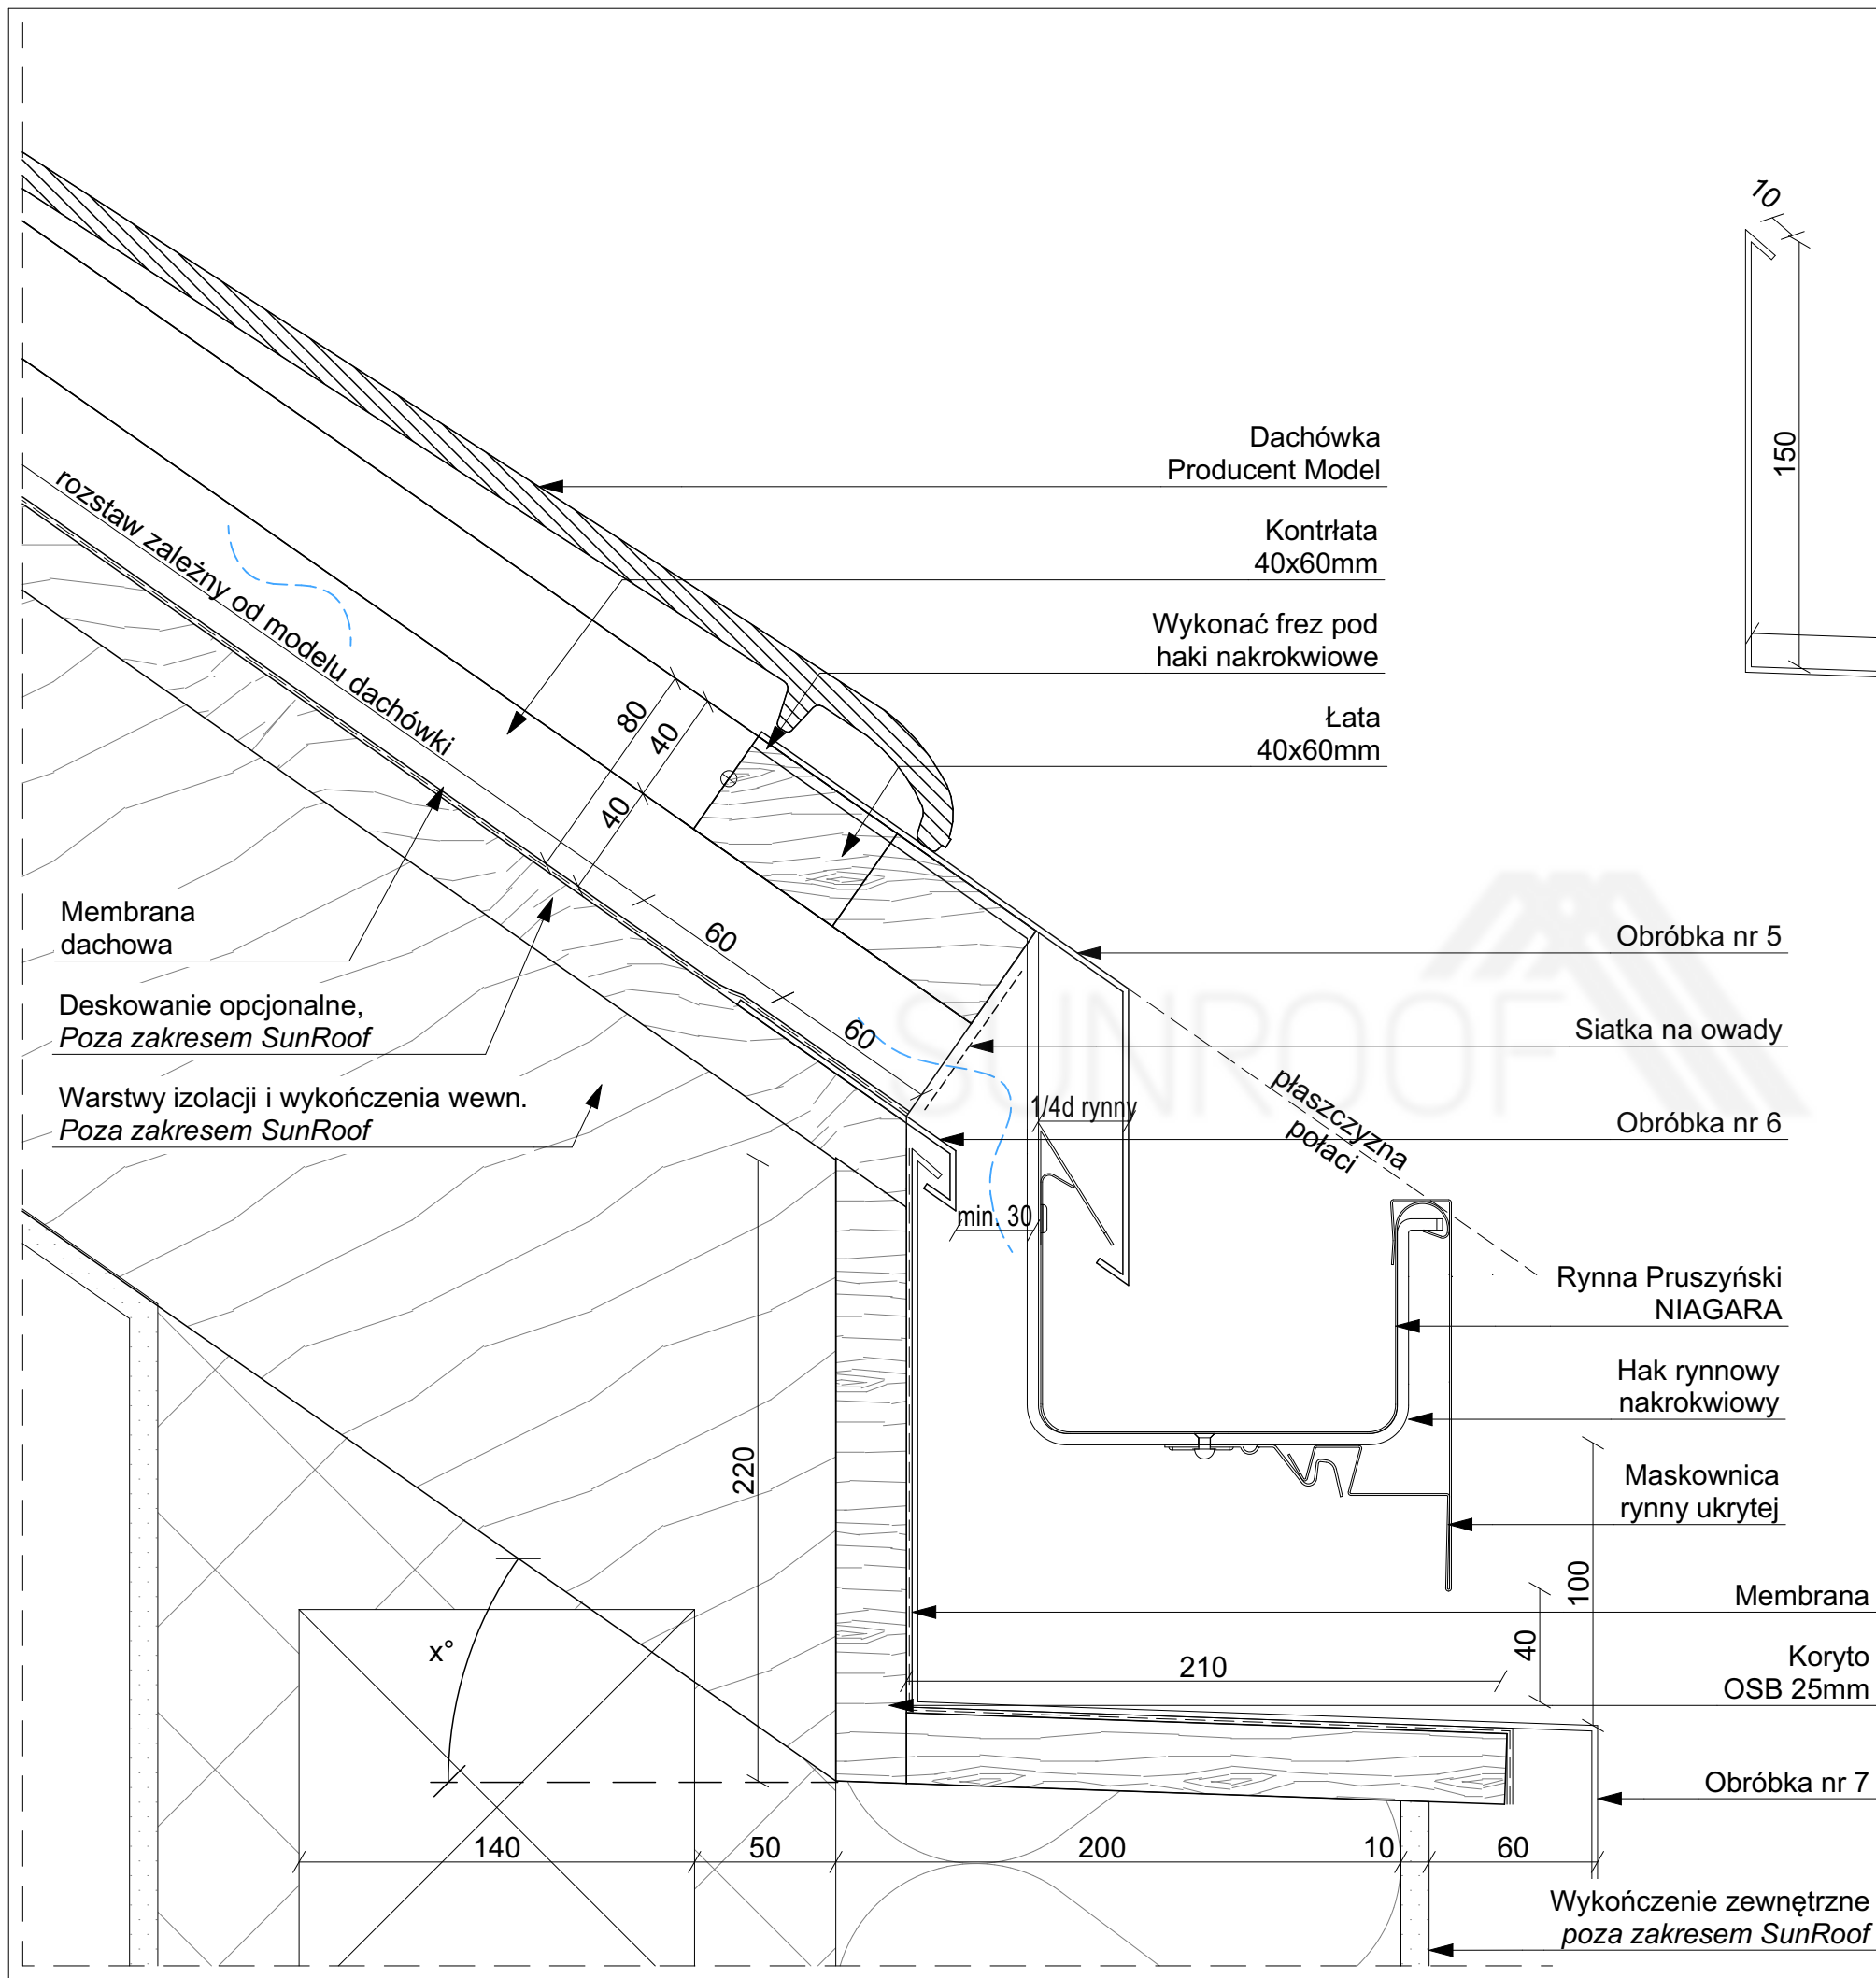

		<b>Sunroof Technology Sp. z o. o.</b> 90-056 Łódź, ul. Roosevelta 8 sunroof@sunroof.se NIP 7252290395 Regon 383632393 KRS 0000789666	
TEMAT:	RYNNA UKRYTA DACHÓWKA		
ADRES INWESTYCJI:	TABELKA Adres inwestycji		
INWESTOR:	TABELKA Imię Nazwisko		
ADRES INWESTORA:	TABELKA Adres Inwestora		
WYKONAWCA OPRACOWANIA:	Sunroof Technology Sp. z o. o.		
OPRACOWAŁ:			PODPIS:
SKALA: 1:2,50	NR: 2.2.11	REWIZJA: 00	
<small>Niniejsza dokumentacja stanowi własność SUNROOF TECHNOLOGY Spółka z o. o. w Łodzi. Nieuprawnione kopiowanie, przekazywanie, usuwanie bądź zmienianie którejkolwiek części dokumentacji jest zabronione i narusza autorskie prawa majątkowe właściciela, skutkując roszczeniami w stosunku do sprawcy naruszenia na podstawie ustawy z dnia 4 lutego 1994 r. o prawie autorskim i prawach pokrewnych (tj. Dz. U. 2016, poz. 666, z późn. zm.).</small>			







Sunroof Technology Sp. z o. o.  
90-056 Łódź, ul. Roosevelta 8  
sunroof@sunroof.se  
NIP 7252290395  
Regon 383632393  
KRS 0000789666


TEMAT:	RYNNA UKRYTA TIGRA		
ADRES INWESTYCJI:	TABELKA Adres inwestycji		
INWESTOR:	TABELKA Imię Nazwisko		
ADRES INWESTORA:	TABELKA Adres Inwestora		
WYKONAWCA OPRACOWANIA:	Sunroof Technology Sp. z o. o.		
OPRACOWAŁ:			PODPIS:
SKALA: 1:2,50	NR: 2.2.12	REWIZJA: 00	

Niniejsza dokumentacja stanowi własność SUNROOF TECHNOLOGY Spółka z o. o. w Łodzi. Nieuprawnione kopiowanie, przekazywanie, usuwanie bądź zmienianie którejkolwiek części dokumentacji jest zabronione i narusza autorskie prawa majątkowe właściciela, skutkując roszczeniami w stosunku do sprawcy naruszenia na podstawie ustawy z dnia 4 lutego 1994 r. o prawie autorskim i prawach pokrewnych (tj. Dz. U. 2016, poz. 666, z późn. zm.).

str. 66



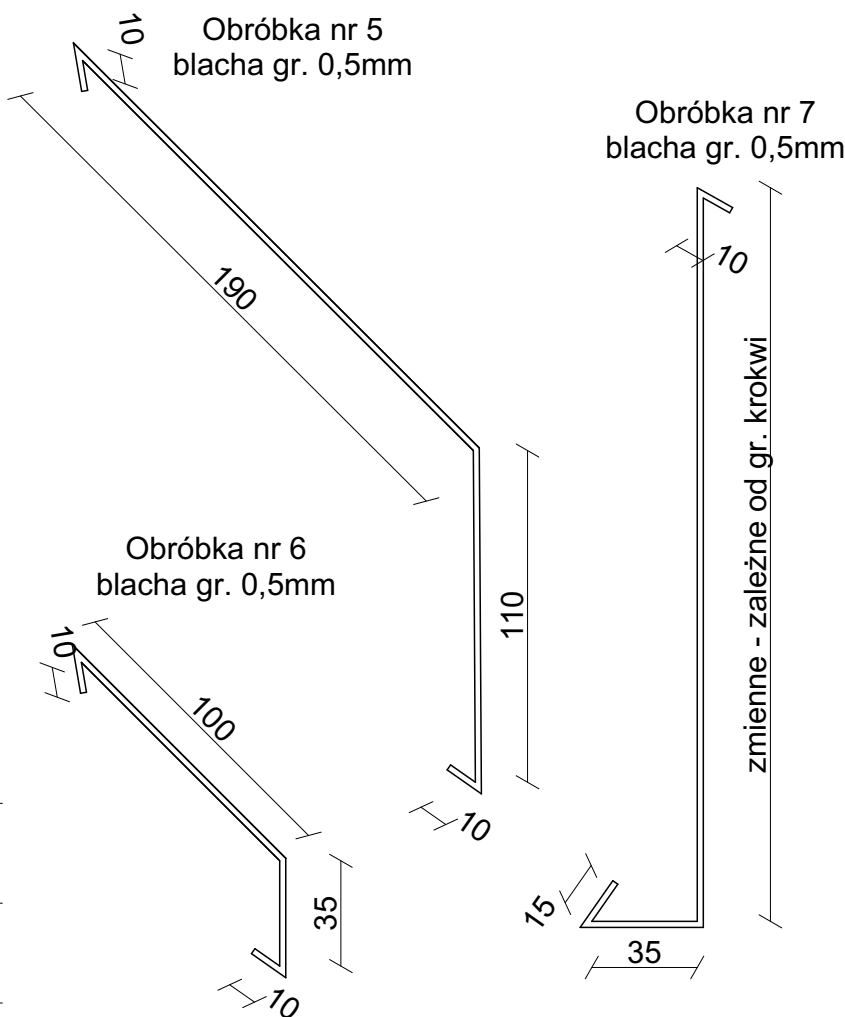
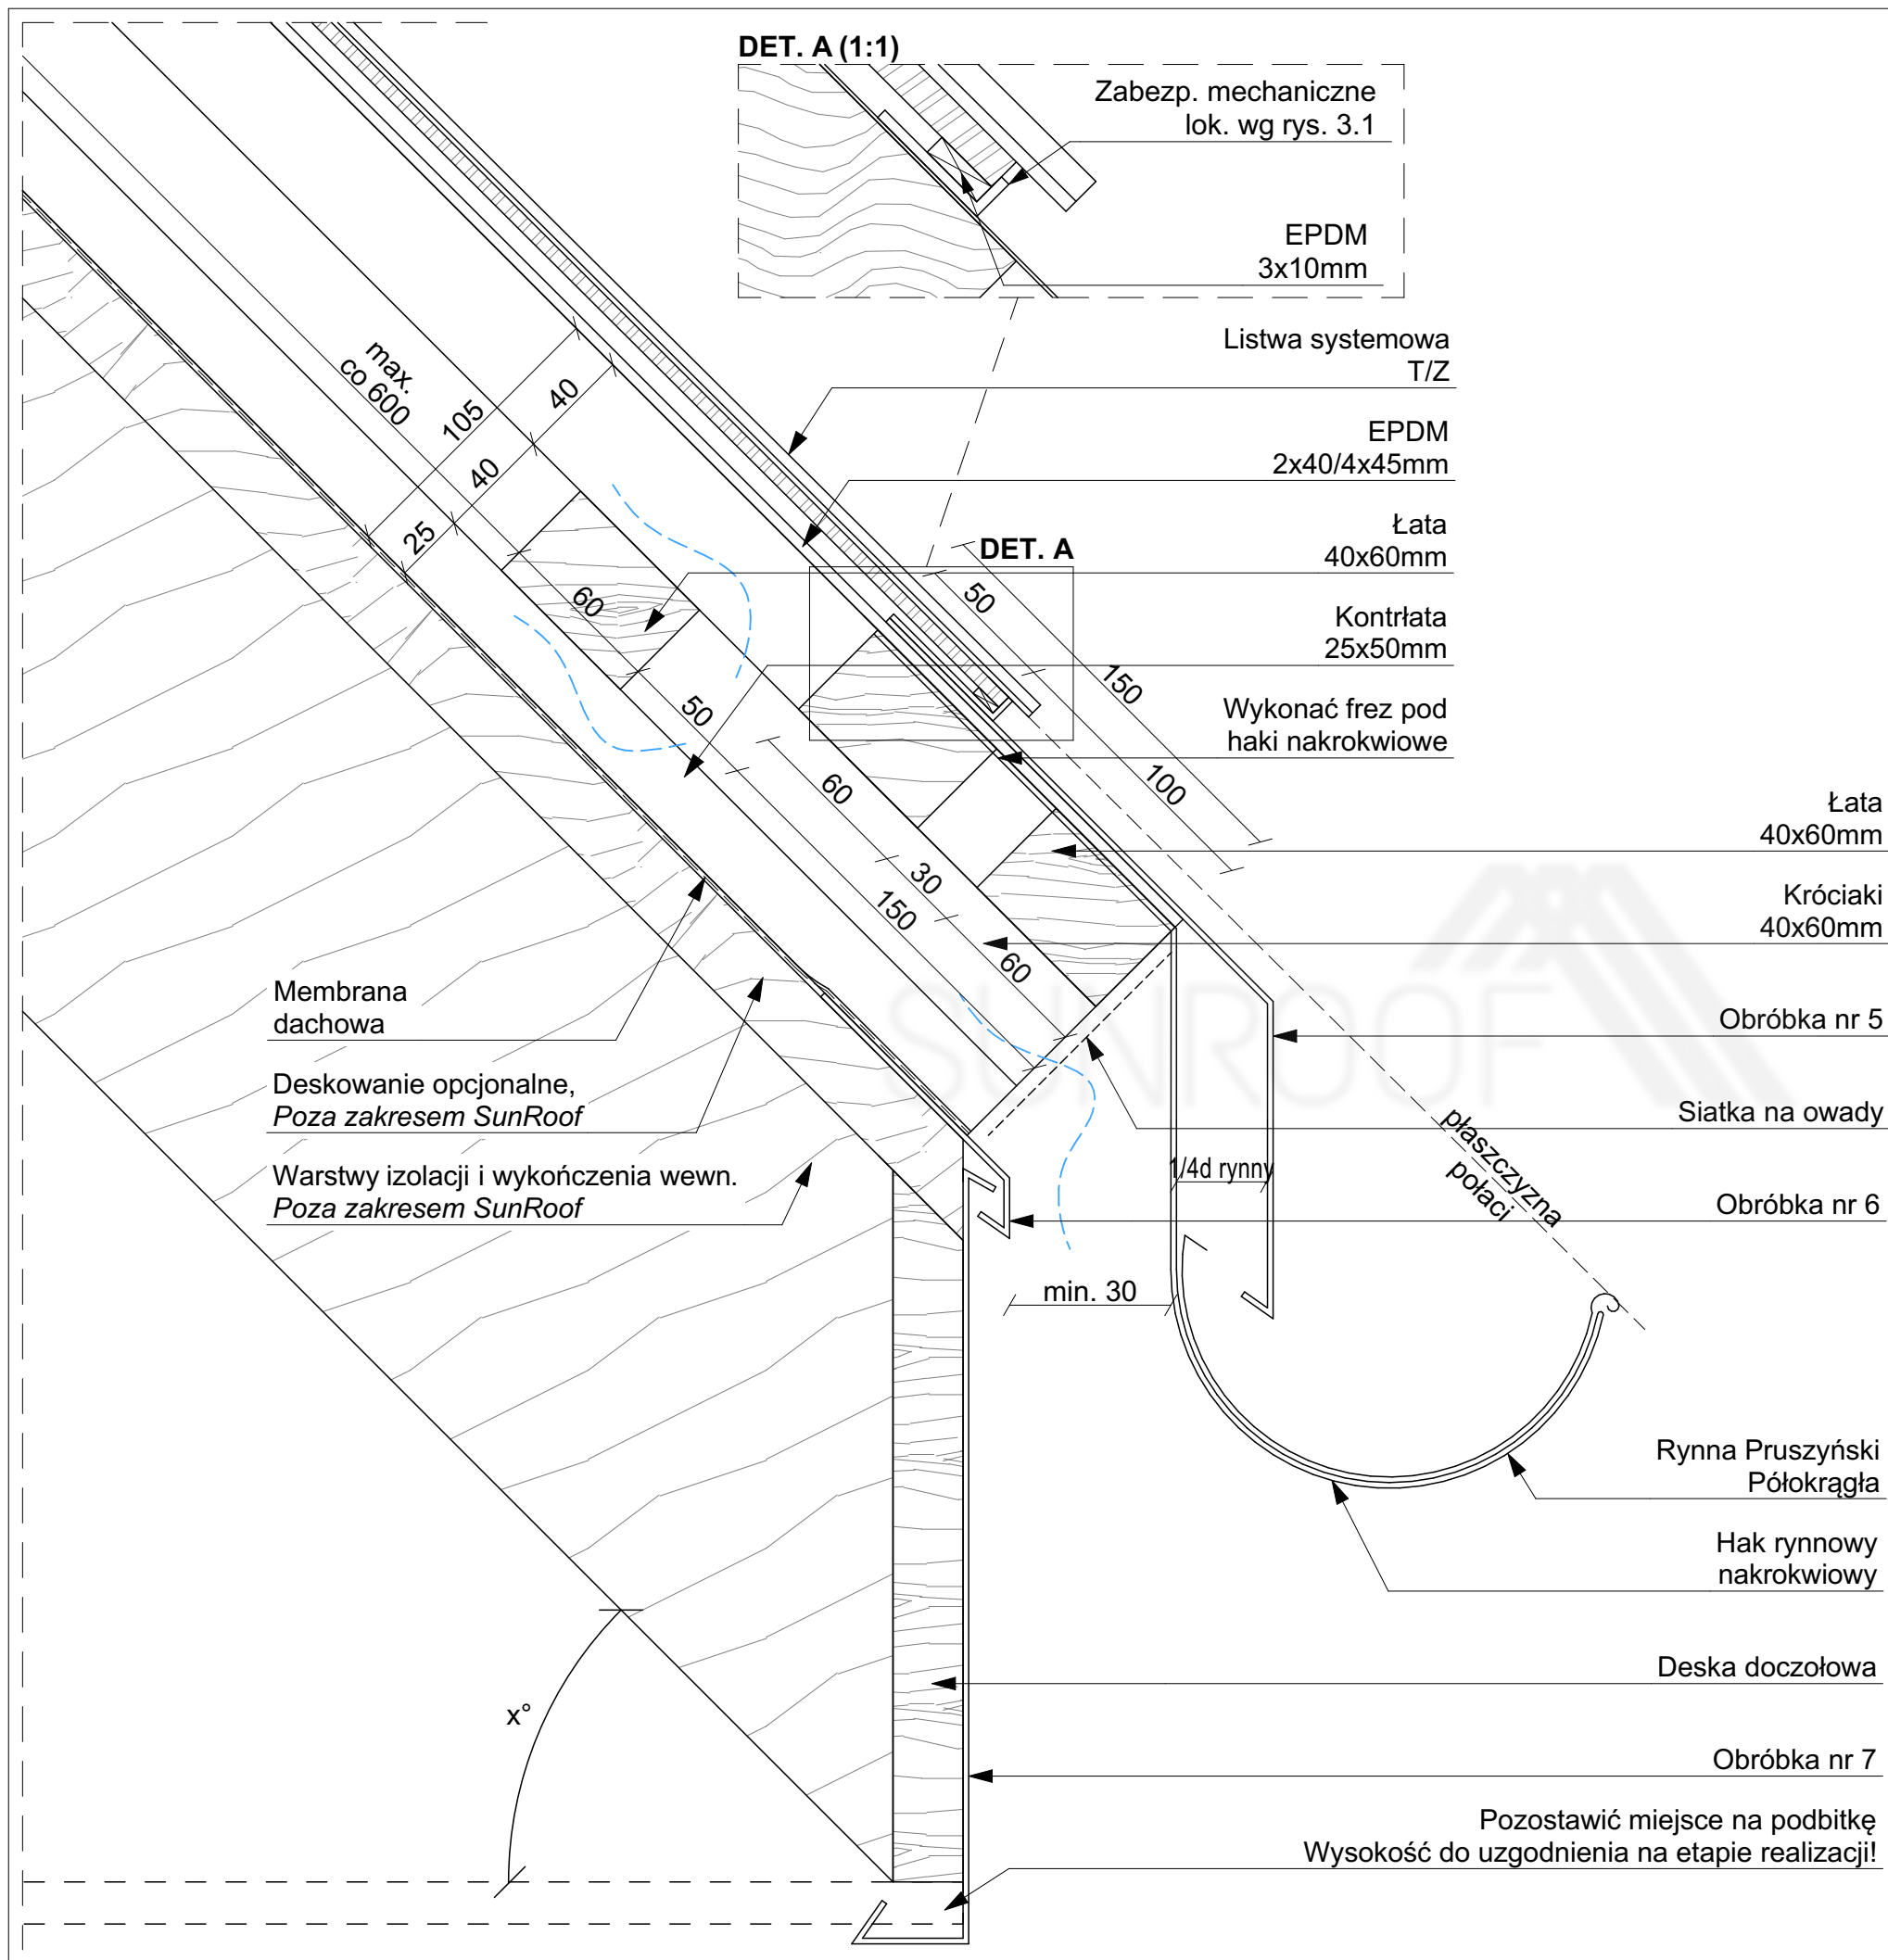





Sunroof Technology Sp. z o. o.  
90-056 Łódź, ul. Roosevelta 8  
sunroof@sunroof.se  
NIP 7252290395  
Regon 383632393  
KRS 0000789666

TEMAT:	RYNNA KLASYCZNA PANEL		
ADRES INWESTYCJI:	TABELKA Adres inwestycji		
INWESTOR:	TABELKA Imię Nazwisko		
ADRES INWESTORA:	TABELKA Adres Inwestora		
WYKONAWCA OPRACOWANIA:	Sunroof Technology Sp. z o. o.		
OPRACOWAŁ:			PODPIS:
SKALA:	1:2,50, 1:1	NR:	2.3.1
		REWIZJA:	00

Niniejsza dokumentacja stanowi własność SUNROOF TECHNOLOGY Spółka z o. o. w Łodzi. Nieuprawnione kopiowanie, przekazywanie, usuwanie bądź zmienianie którejkolwiek części dokumentacji jest zabronione i narusza autorskie prawa majątkowe właściciela, skutkując roszczeniami w stosunku do sprawcy naruszenia na podstawie ustawy z dnia 4 lutego 1994 r. o prawie autorskim i prawach pokrewnych (tj. Dz. U. 2016, poz. 666, z późn. zm.).

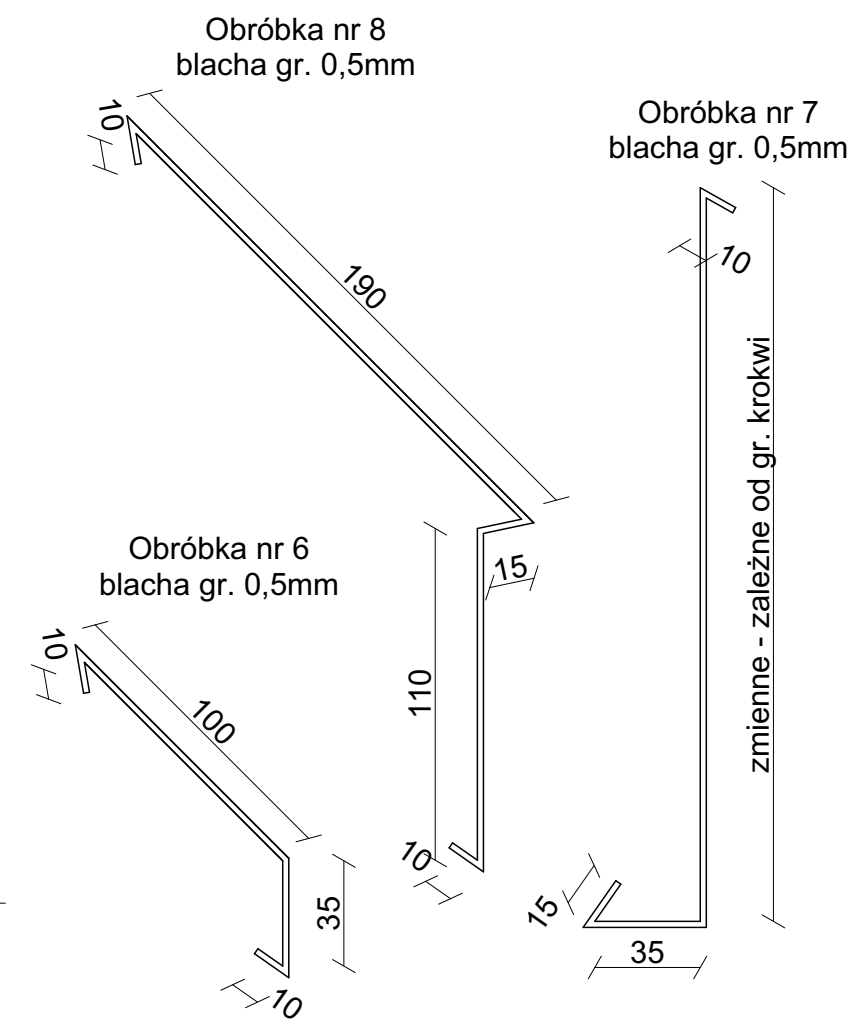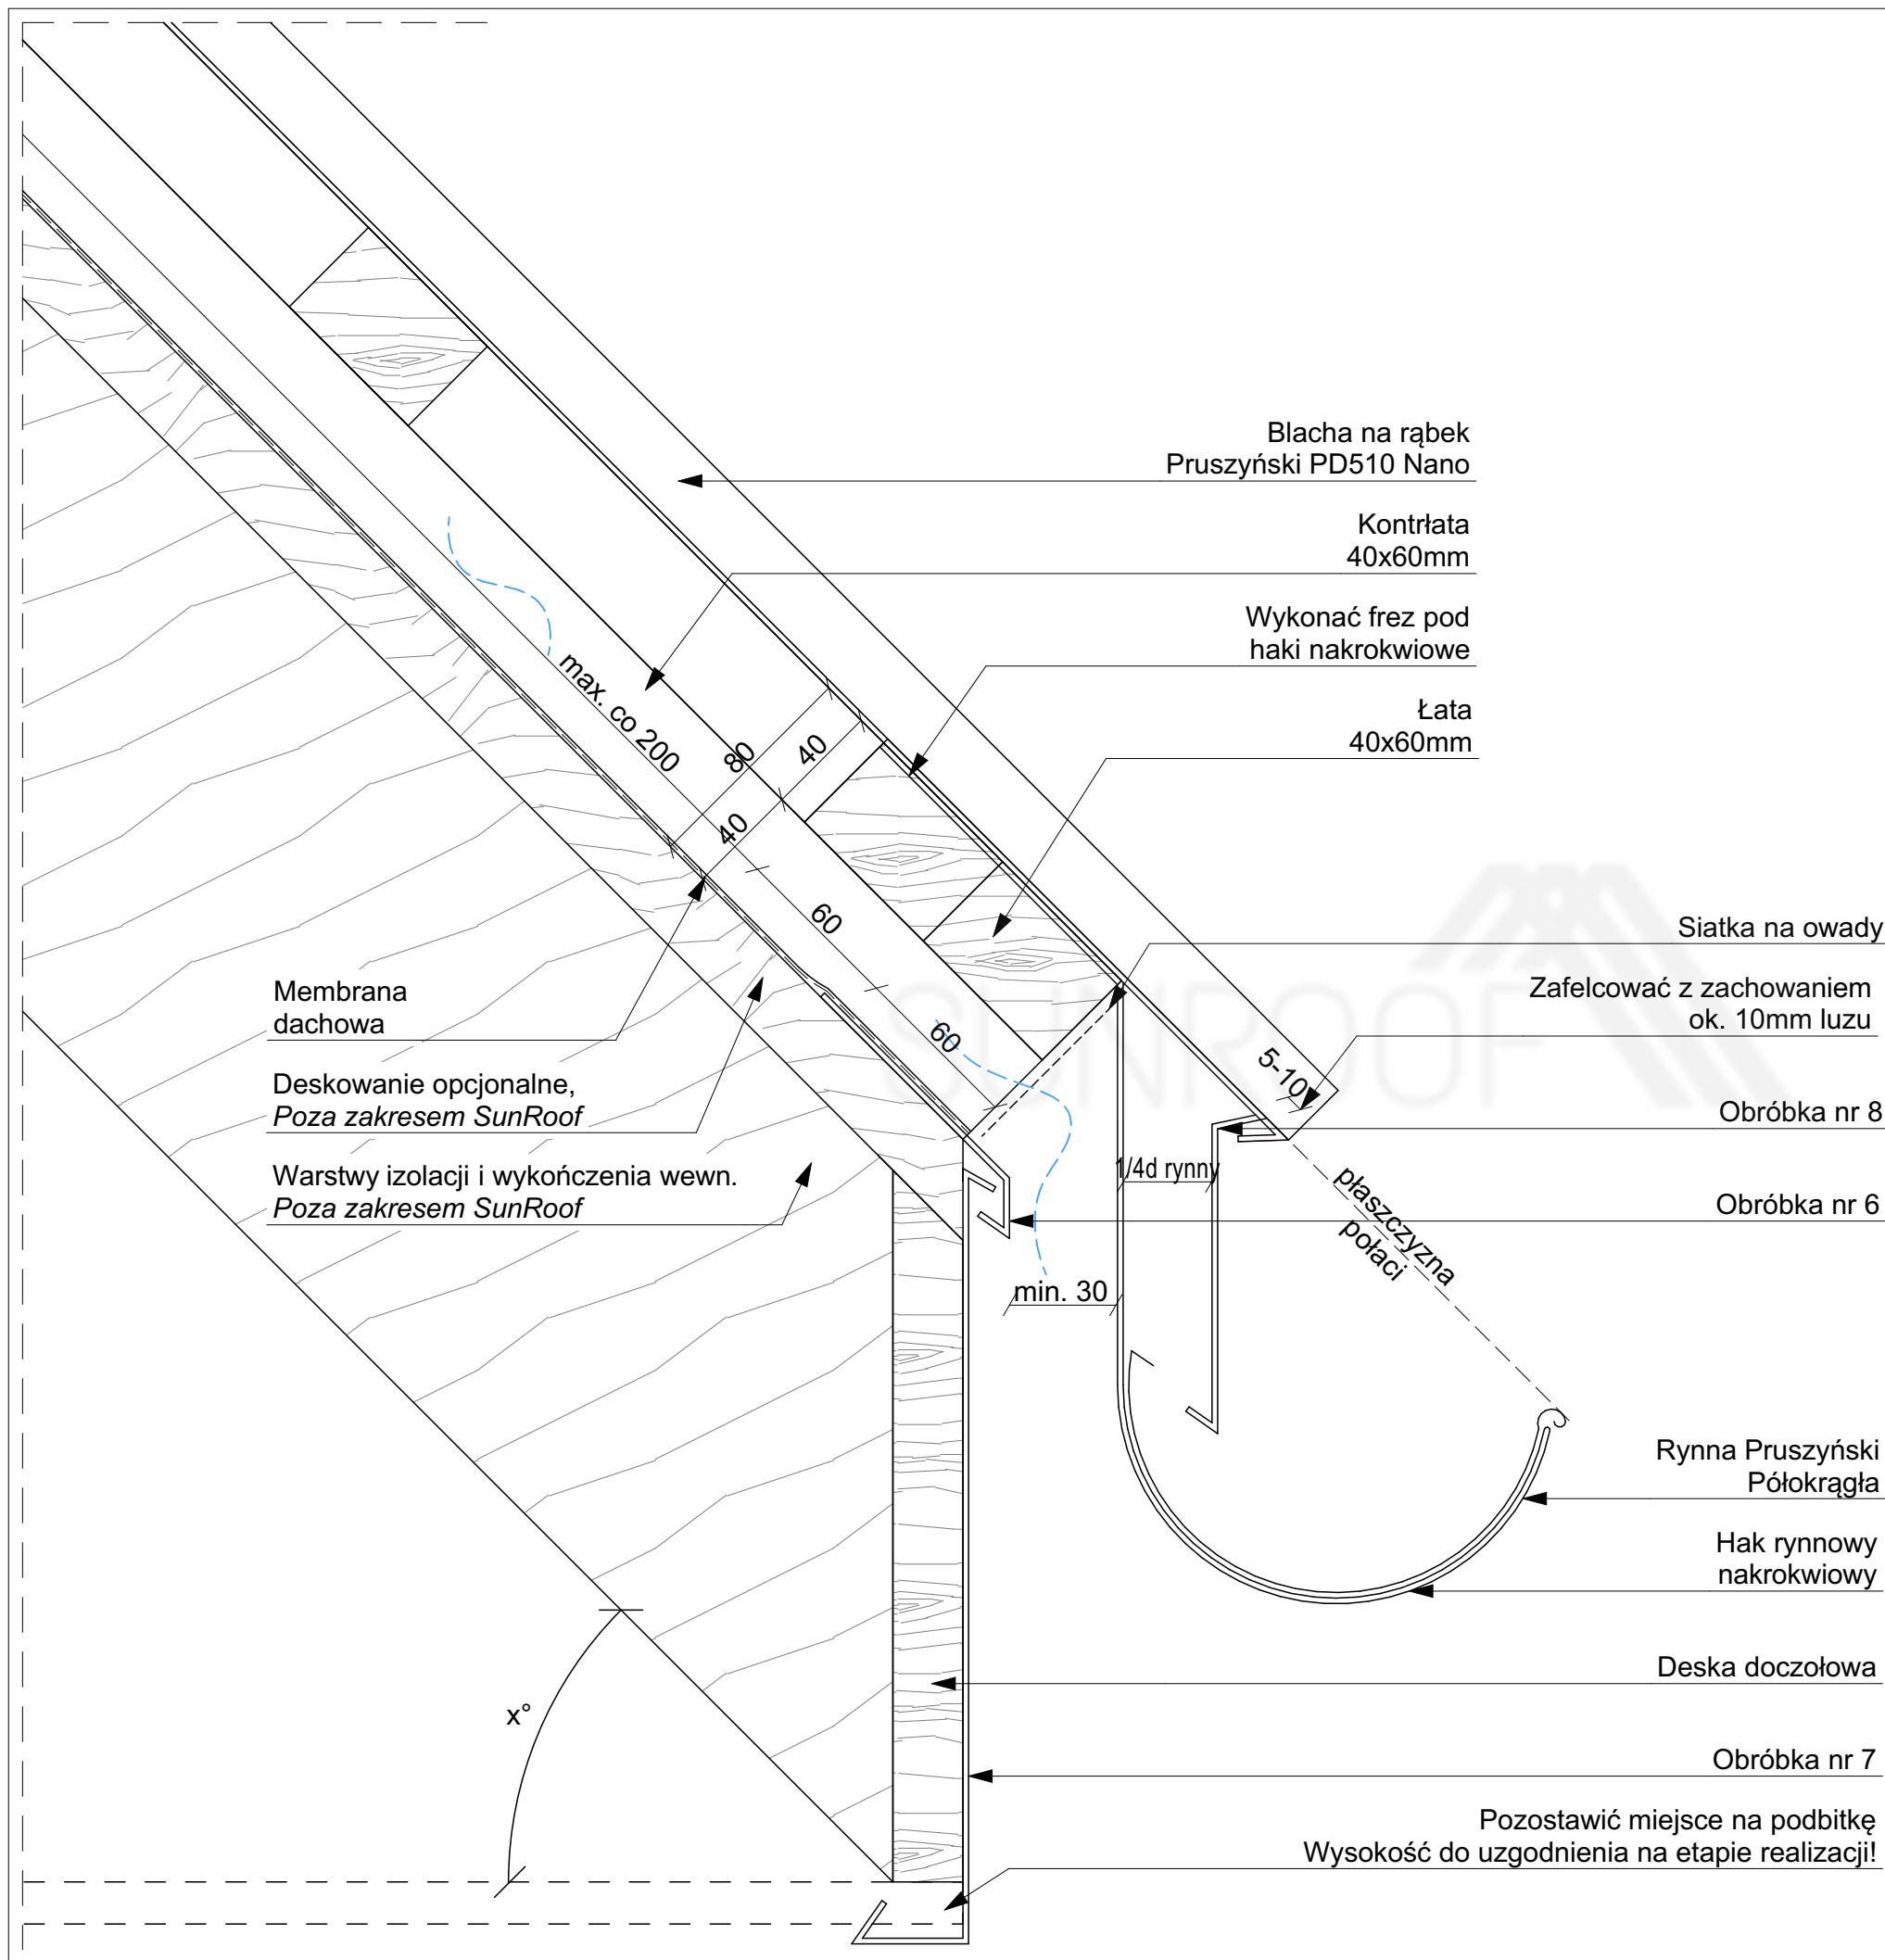






Sunroof Technology Sp. z o. o.  
90-056 Łódź, ul. Roosevelta 8  
sunroof@sunroof.se  
NIP 7252290395  
Regon 383632393  
KRS 0000789666

TEMAT:	RYNNA KLASYCZNA RĄBEK		
ADRES INWESTYCJI:	TABELKA Adres inwestycji		
INWESTOR:	TABELKA Imię Nazwisko		
ADRES INWESTORA:	TABELKA Adres Inwestora		
WYKONAWCA OPRACOWANIA:	Sunroof Technology Sp. z o. o.		
OPRACOWAŁ:		PODPIS:	
SKALA: 1:2,50	NR: 2.3.2	REWIZJA: 00	

Niniejsza dokumentacja stanowi własność SUNROOF TECHNOLOGY Spółka z o. o. w Łodzi. Nieuprawnione kopiowanie, przekazywanie, usuwanie bądź zmienianie którejkolwiek części dokumentacji jest zabronione i narusza autorskie prawa majątkowe właściciela, skutkując roszczeniami w stosunku do sprawcy naruszenia na podstawie ustawy z dnia 4 lutego 1994 r. o prawie autorskim i prawach pokrewnych (tj. Dz. U. 2016, poz. 666, z późn. zm.).

str. 68

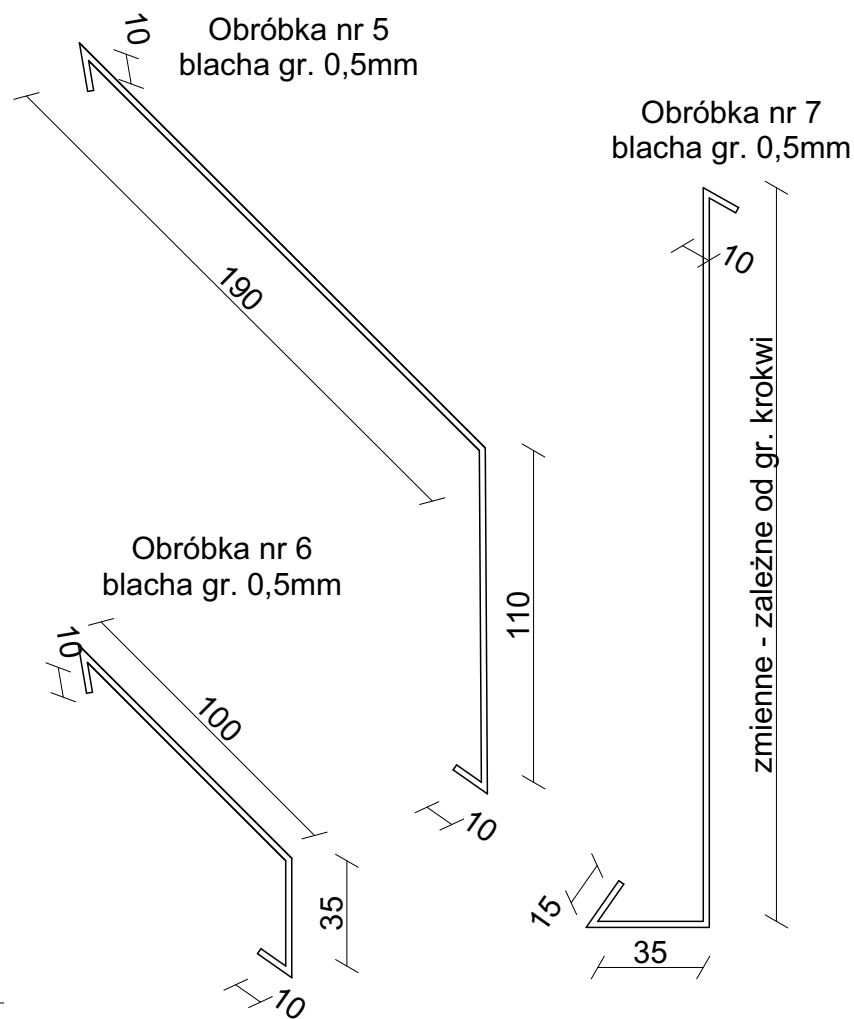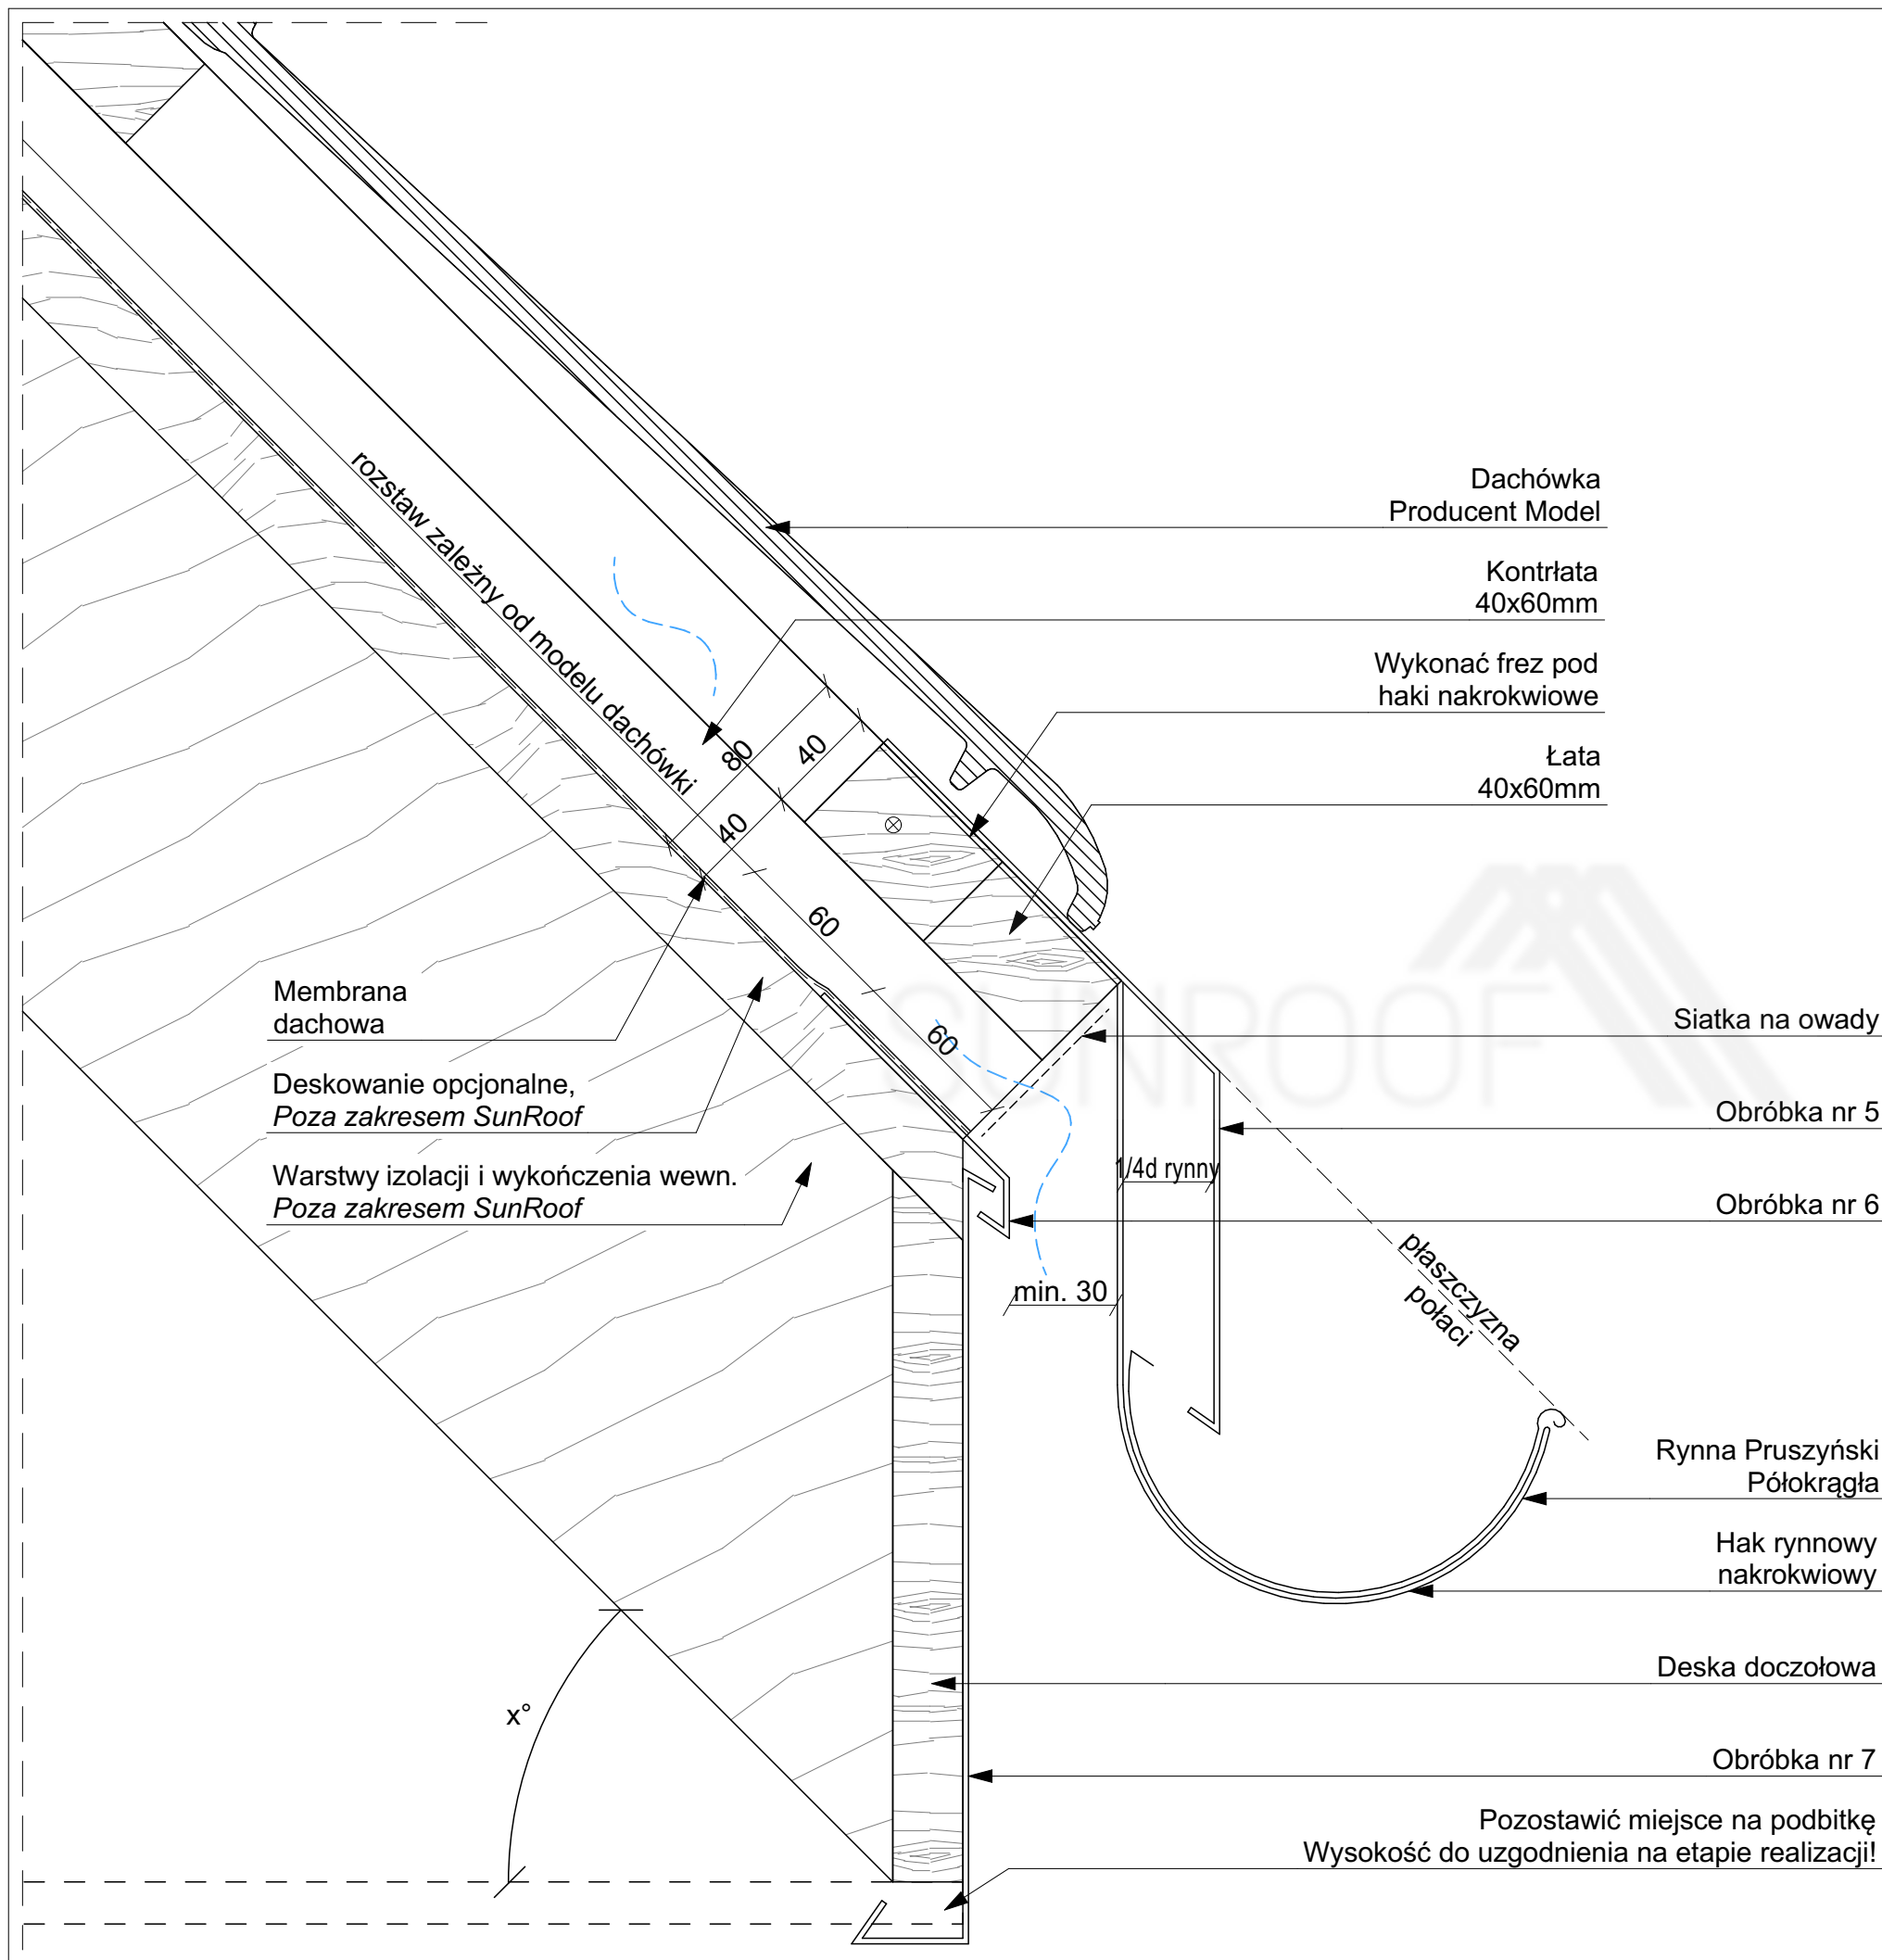






Sunroof Technology Sp. z o. o.  
90-056 Łódź, ul. Roosevelta 8  
sunroof@sunroof.se  
NIP 7252290395  
Regon 383632393  
KRS 0000789666

TEMAT:	RYNNA KLASYCZNA DACHÓWKA		
ADRES INWESTYCJI:	TABELKA Adres inwestycji		
INWESTOR:	TABELKA Imię Nazwisko		
ADRES INWESTORA:	TABELKA Adres Inwestora		
WYKONAWCA OPRACOWANIA:	Sunroof Technology Sp. z o. o.		
OPRACOWAŁ:			PODPIS:
SKALA:	1:2,50	NR:	2.3.3
		REWIZJA:	00

Niniejsza dokumentacja stanowi własność SUNROOF TECHNOLOGY Spółka z o. o. w Łodzi. Nieuprawnione kopiowanie, przekazywanie, usuwanie bądź zmienianie którejkolwiek części dokumentacji jest zabronione i narusza autorskie prawa majątkowe właściciela, skutkując roszczeniami w stosunku do sprawcy naruszenia na podstawie ustawy z dnia 4 lutego 1994 r. o prawie autorskim i prawach pokrewnych (tj. Dz. U. 2016, poz. 666, z późn. zm.).

str. 69

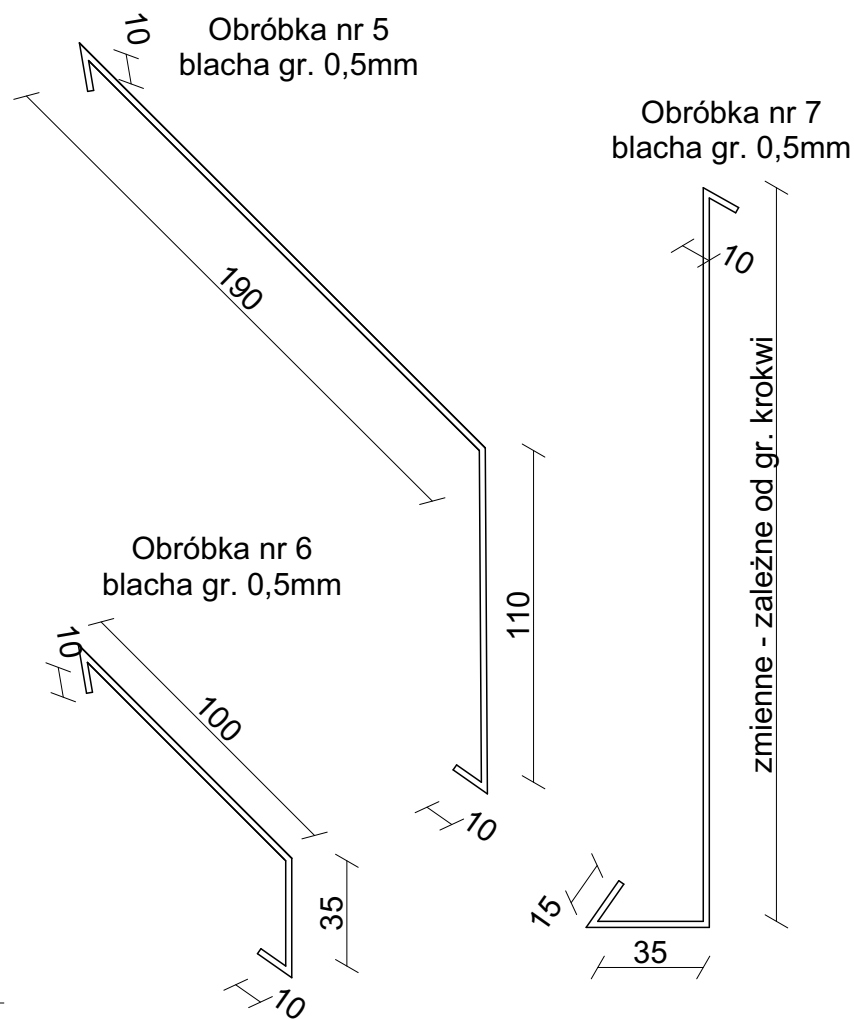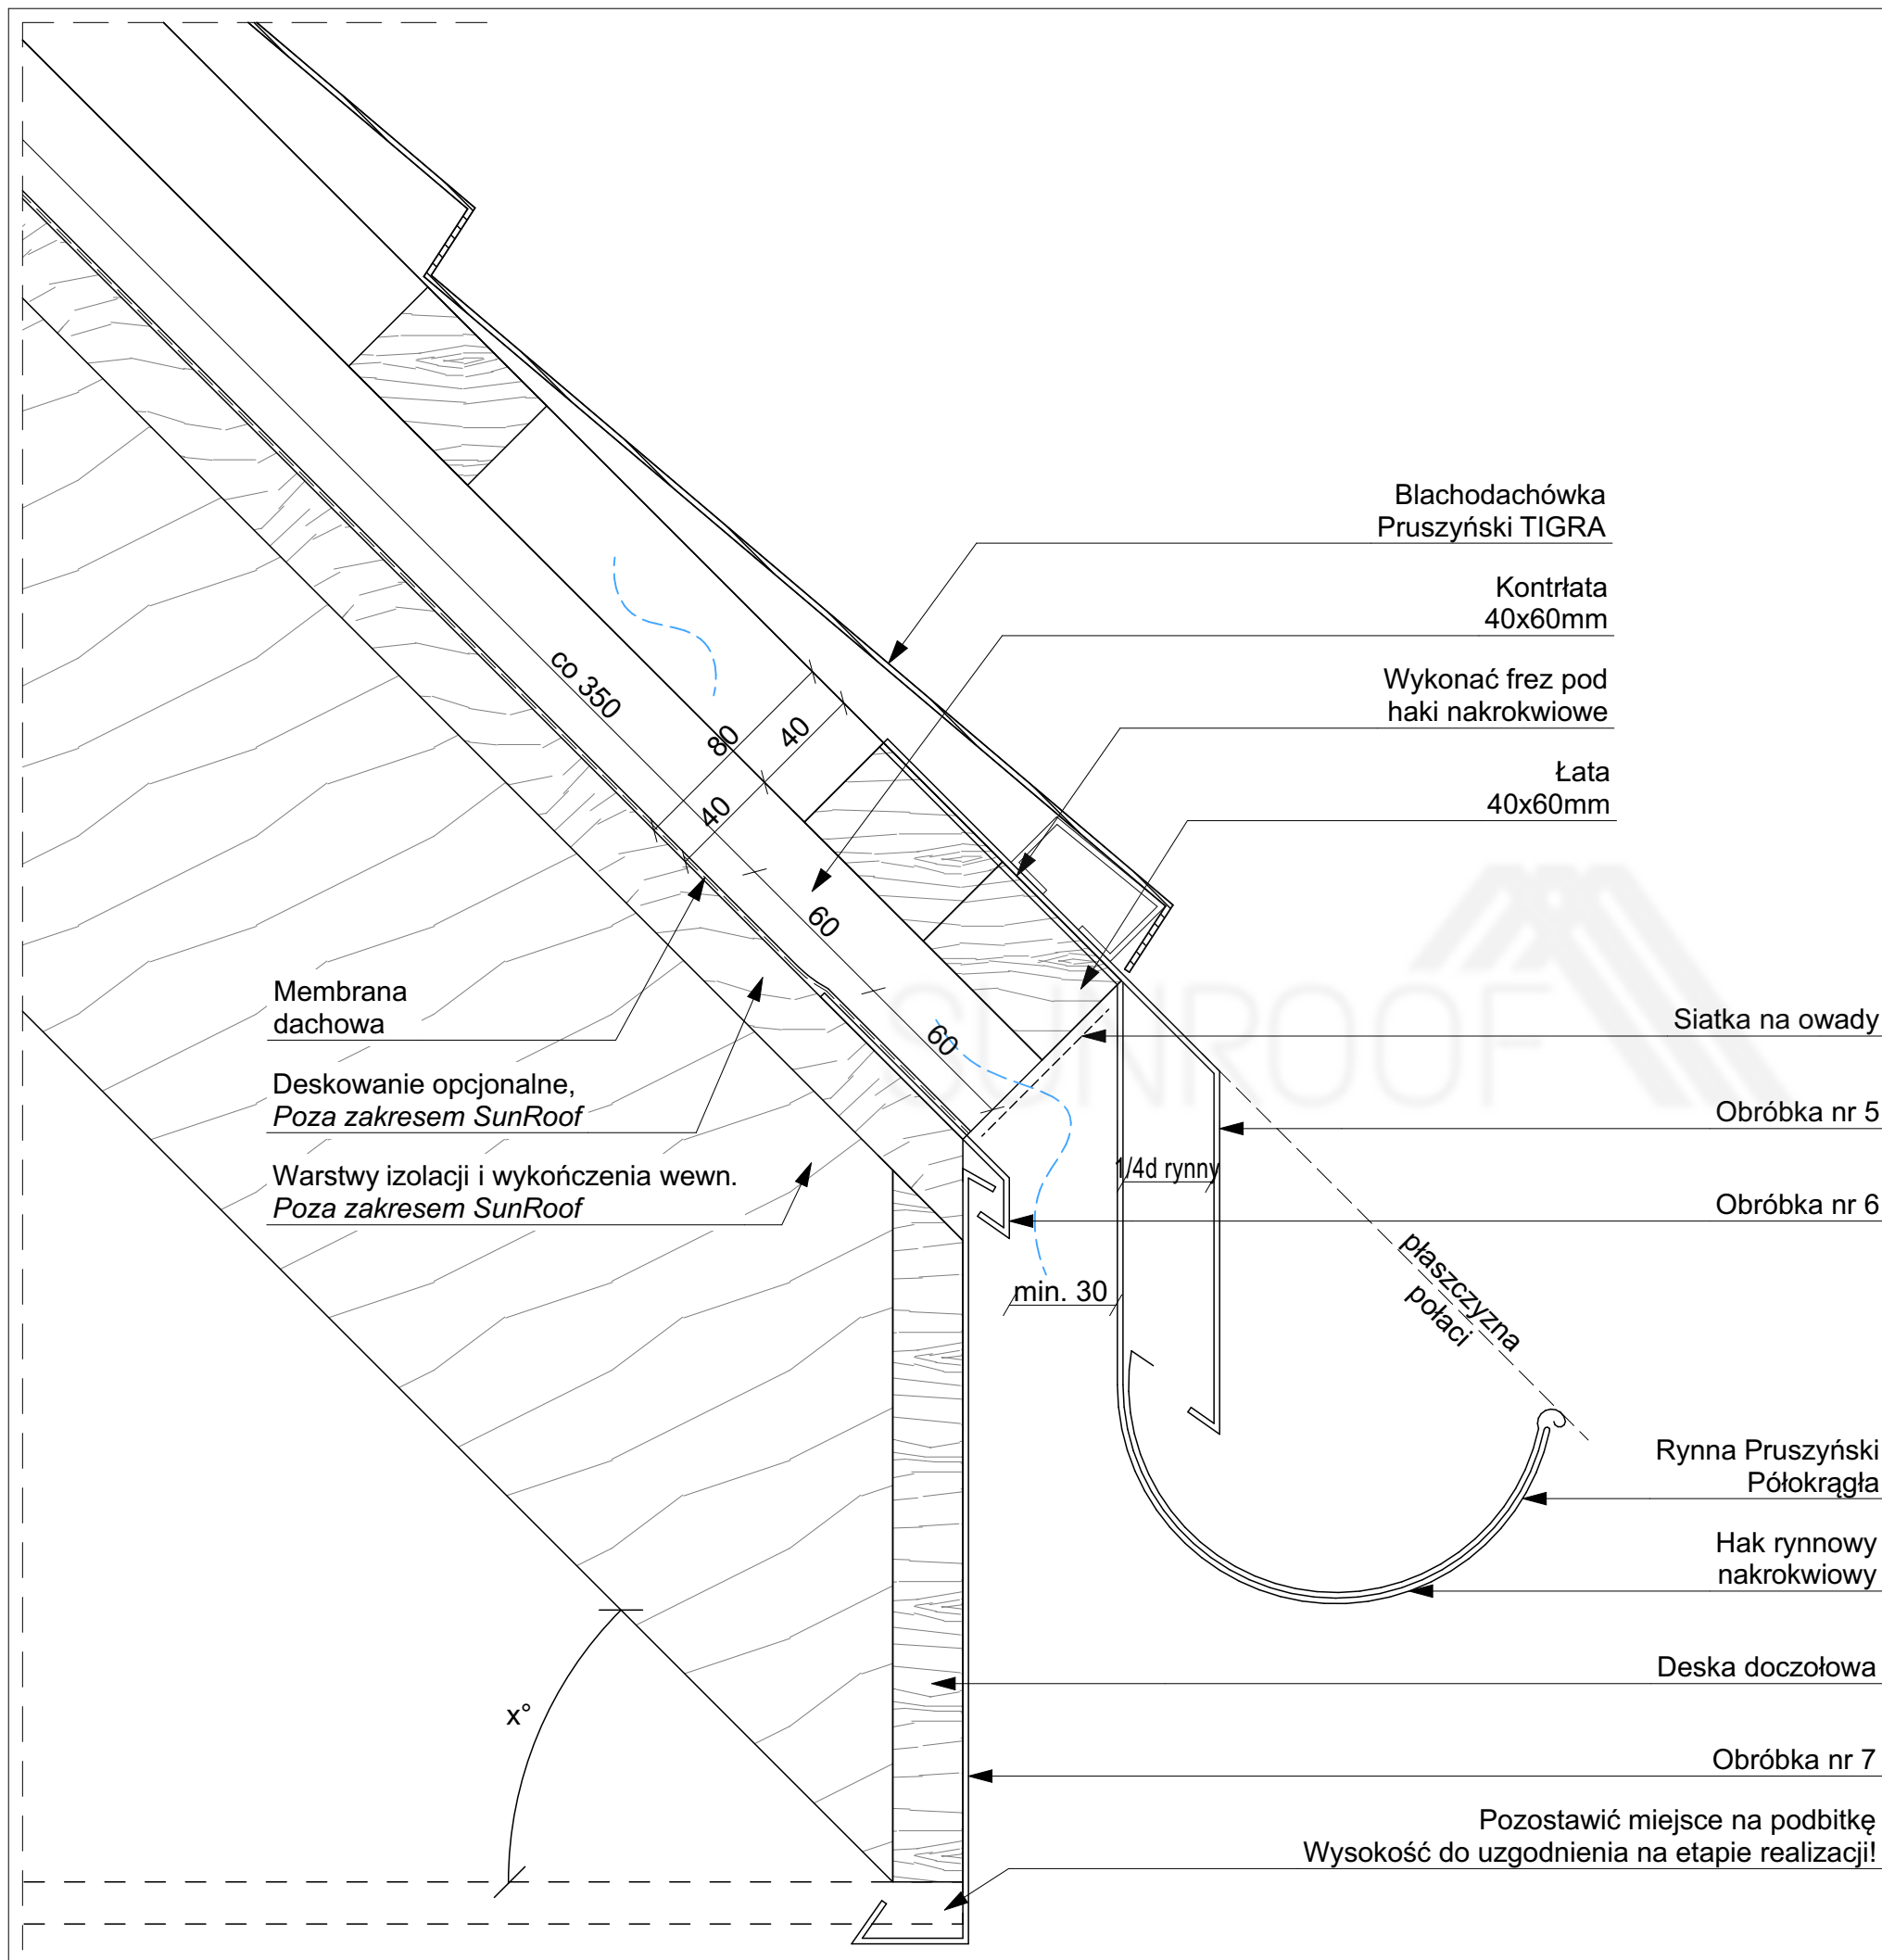




Sunroof Technology Sp. z o. o.  
90-056 Łódź, ul. Roosevelta 8  
sunroof@sunroof.se  
NIP 7252290395  
Regon 383632393  
KRS 0000789666


TEMAT:	RYNNA KLASYCZNA TIGRA		
ADRES INWESTYCJI:	TABELKA Adres inwestycji		
INWESTOR:	TABELKA Imię Nazwisko		
ADRES INWESTORA:	TABELKA Adres Inwestora		
WYKONAWCA OPRACOWANIA:	Sunroof Technology Sp. z o. o.		
OPRACOWAŁ:			PODPIS:
SKALA:	1:2,50	NR:	2.3.4
		REWIZJA:	00

Niniejsza dokumentacja stanowi własność SUNROOF TECHNOLOGY Spółka z o. o. w Łodzi. Nieuprawnione kopiowanie, przekazywanie, usuwanie bądź zmienianie którejkolwiek części dokumentacji jest zabronione i narusza autorskie prawa majątkowe właściciela, skutkując roszczeniami w stosunku do sprawcy naruszenia na podstawie ustawy z dnia 4 lutego 1994 r. o prawie autorskim i prawach pokrewnych (tj. Dz. U. 2016, poz. 666, z późn. zm.).

str. 70




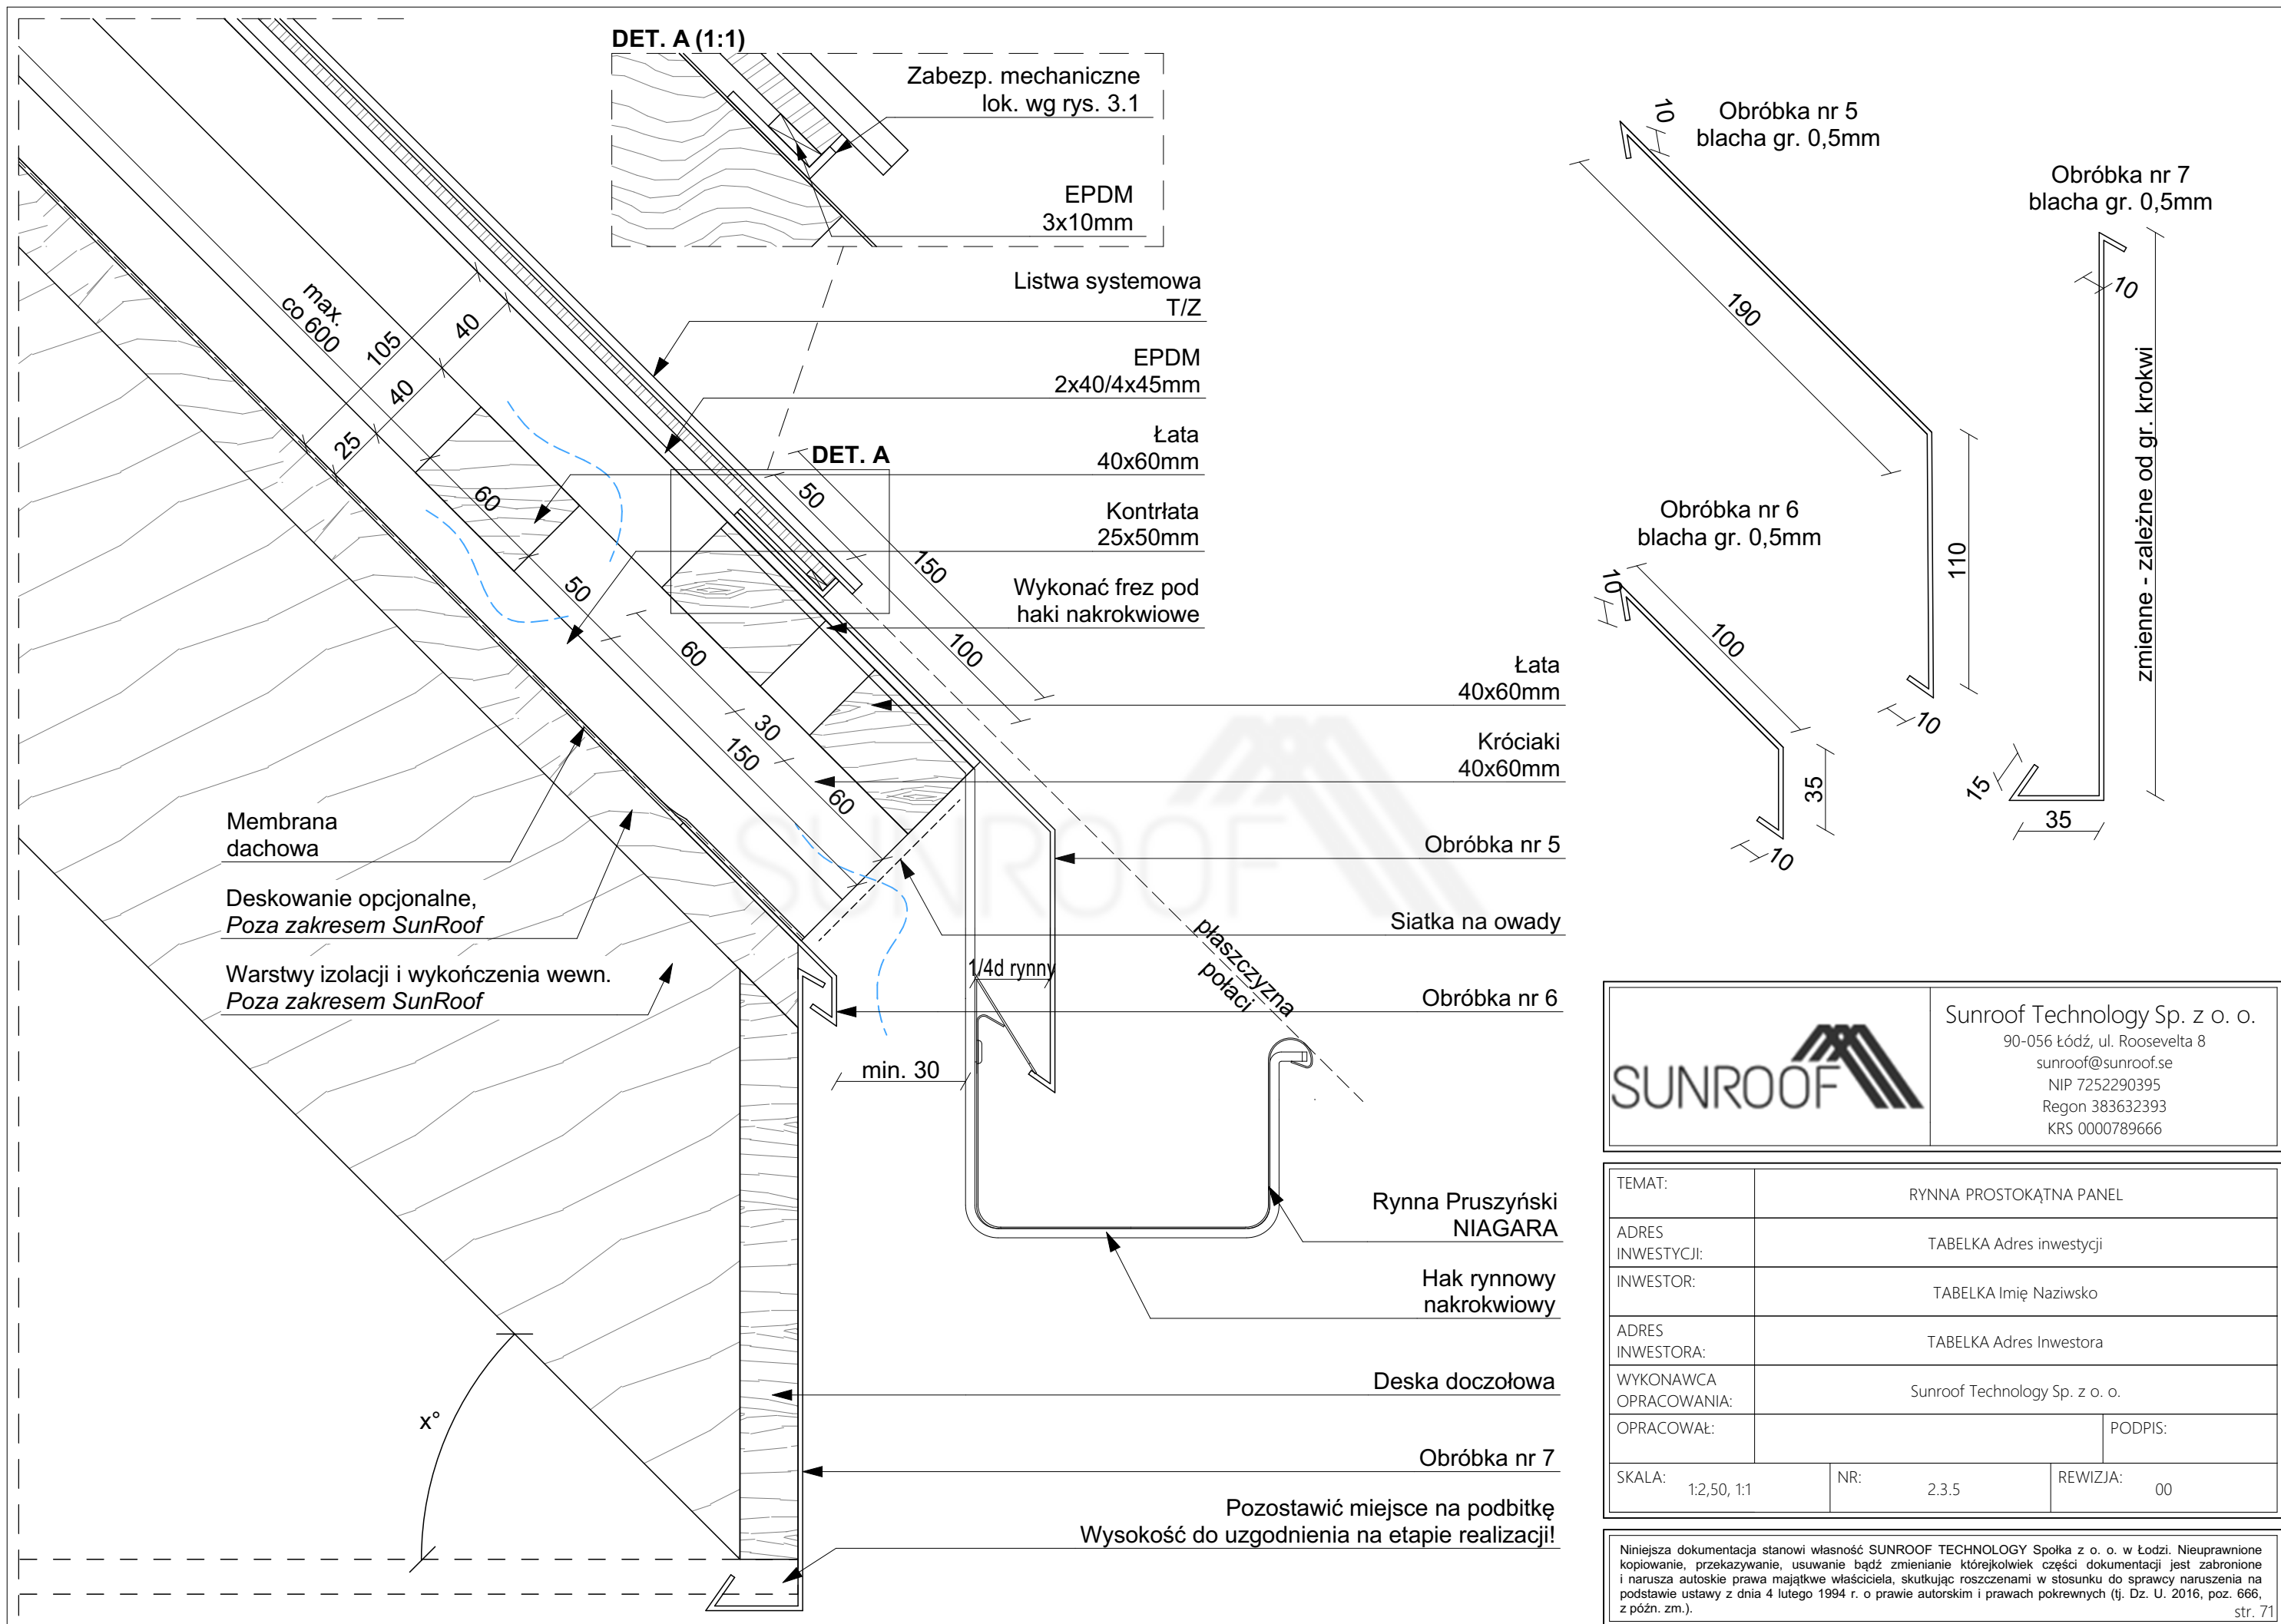





Sunroof Technology Sp. z o. o.  
90-056 Łódź, ul. Roosevelta 8  
sunroof@sunroof.se  
NIP 7252290395  
Regon 383632393  
KRS 0000789666

TEMAT:	RYNNA PROSTOKĄTNA PANEL		
ADRES INWESTYCJI:	TABELKA Adres inwestycji		
INWESTOR:	TABELKA Imię Nazwisko		
ADRES INWESTORA:	TABELKA Adres Inwestora		
WYKONAWCA OPRACOWANIA:	Sunroof Technology Sp. z o. o.		
OPRACOWAŁ:			PODPIS:
SKALA:	1:2,50, 1:1	NR:	2.3.5
		REWIZJA:	00

Niniejsza dokumentacja stanowi własność SUNROOF TECHNOLOGY Spółka z o. o. w Łodzi. Nieuprawnione kopiowanie, przekazywanie, usuwanie bądź zmienianie którejkolwiek części dokumentacji jest zabronione i narusza autorskie prawa majątkowe właściciela, skutkując roszczeniami w stosunku do sprawcy naruszenia na podstawie ustawy z dnia 4 lutego 1994 r. o prawie autorskim i prawach pokrewnych (tj. Dz. U. 2016, poz. 666, z późn. zm.).

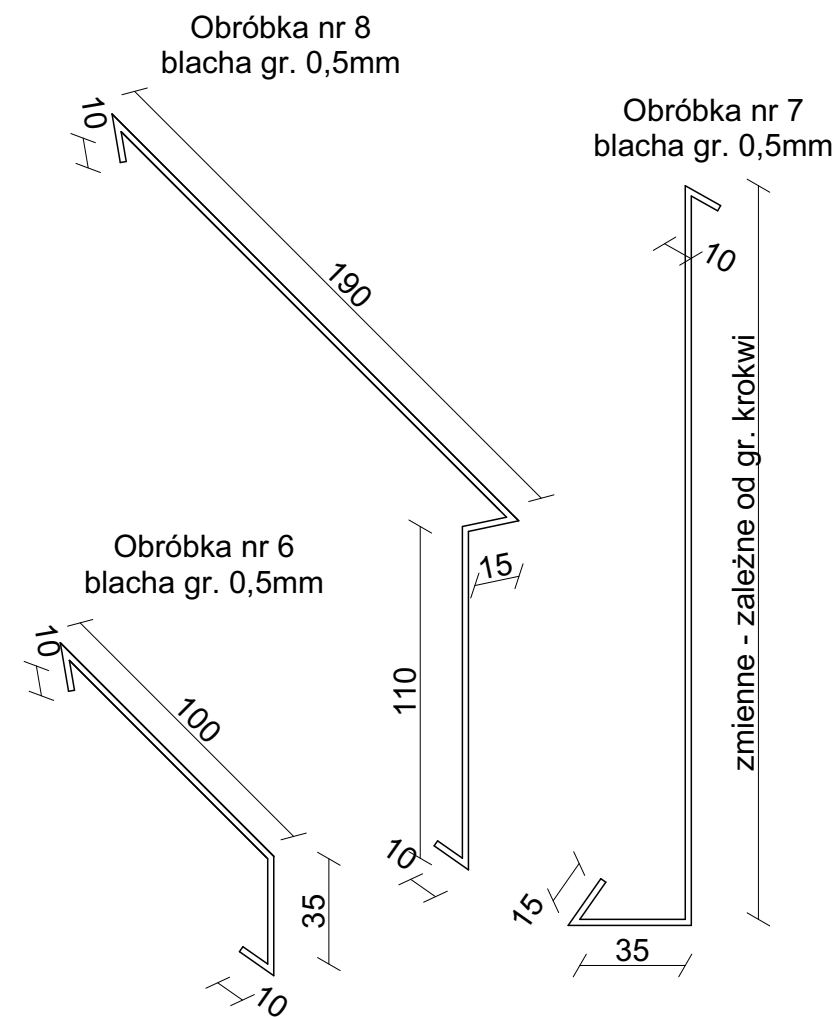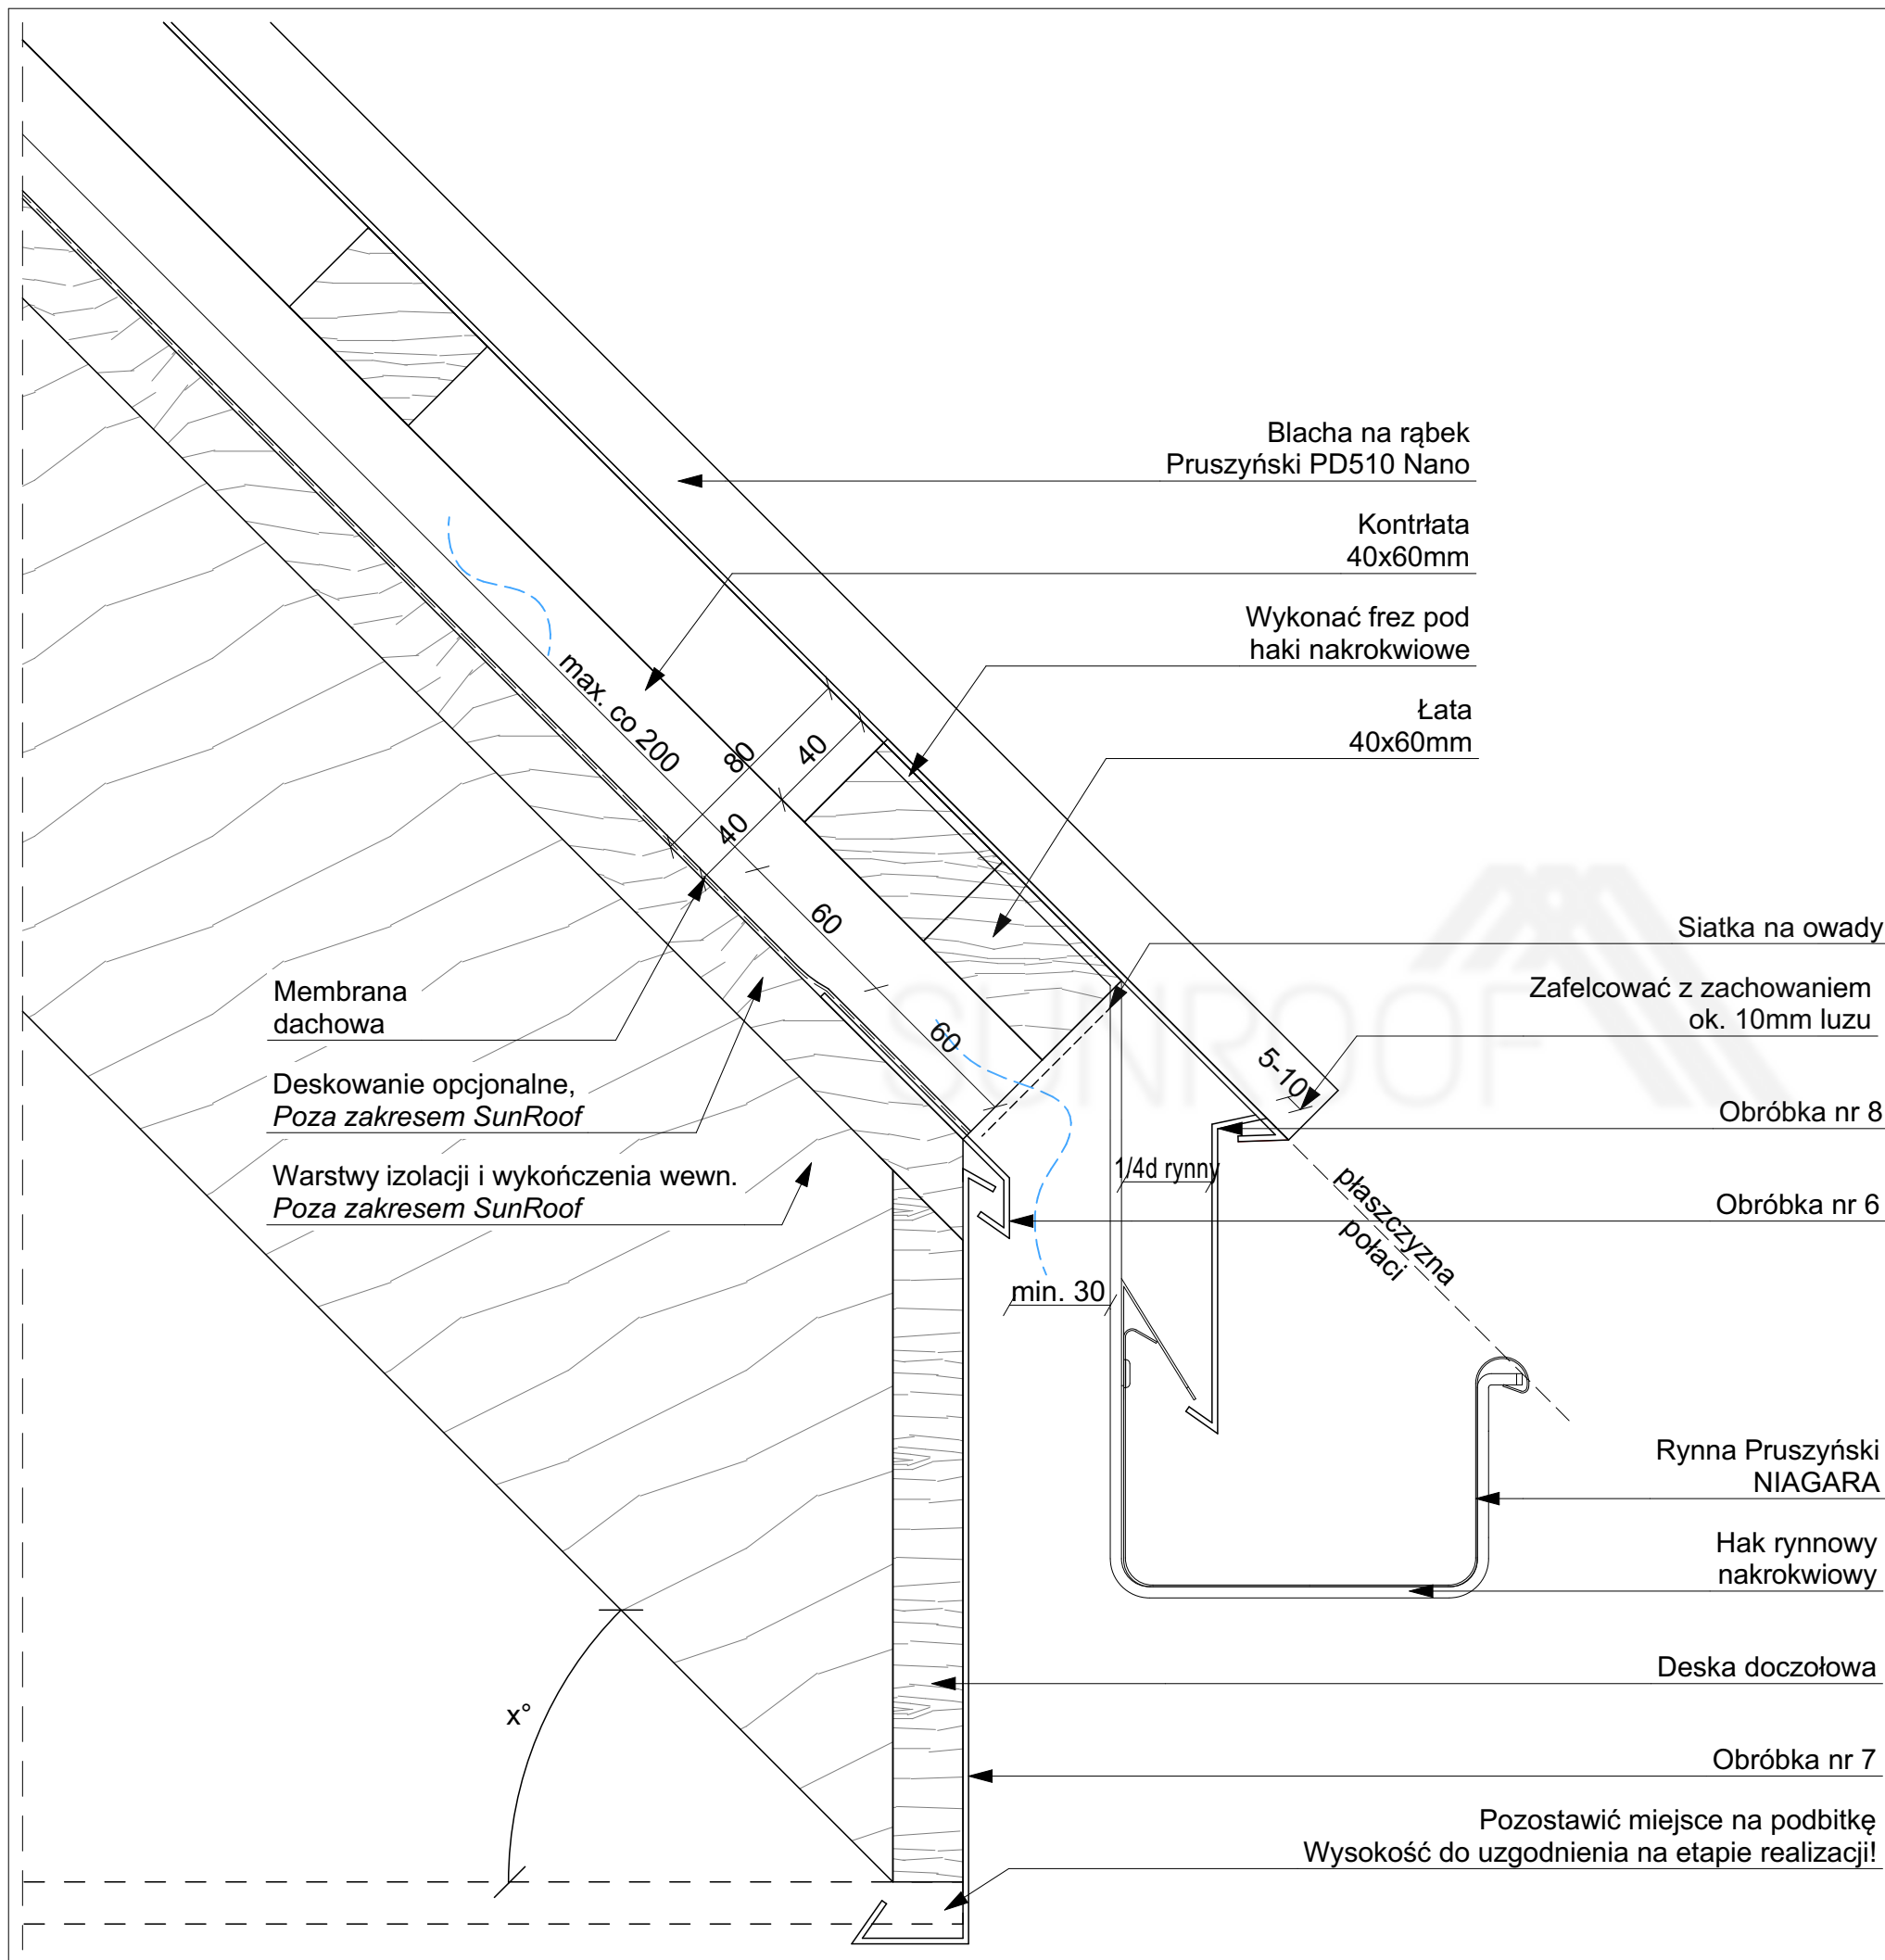






Sunroof Technology Sp. z o. o.  
90-056 Łódź, ul. Roosevelta 8  
sunroof@sunroof.se  
NIP 7252290395  
Regon 383632393  
KRS 0000789666

TEMAT:	RYNNA PROSTOKĄTNA RĄBEK		
ADRES INWESTYCJI:	TABELKA Adres inwestycji		
INWESTOR:	TABELKA Imię Nazwisko		
ADRES INWESTORA:	TABELKA Adres Inwestora		
WYKONAWCA OPRACOWANIA:	Sunroof Technology Sp. z o. o.		
OPRACOWAŁ:			PODPIS:
SKALA:	1:2,50	NR:	2.3.6
		REWIZJA:	00

Niniejsza dokumentacja stanowi własność SUNROOF TECHNOLOGY Spółka z o. o. w Łodzi. Nieuprawnione kopiowanie, przekazywanie, usuwanie bądź zmienianie którejkolwiek części dokumentacji jest zabronione i narusza autorskie prawa majątkowe właściciela, skutkując roszczeniami w stosunku do sprawcy naruszenia na podstawie ustawy z dnia 4 lutego 1994 r. o prawie autorskim i prawach pokrewnych (tj. Dz. U. 2016, poz. 666, z późn. zm.).

str. 72

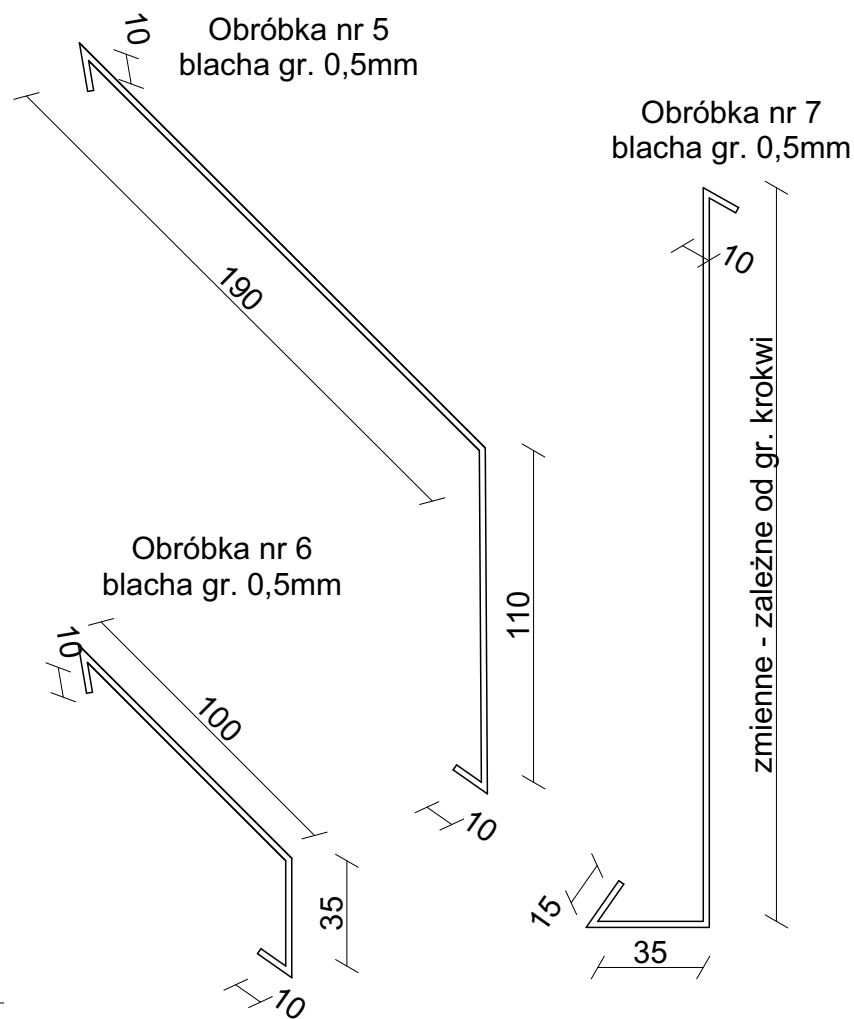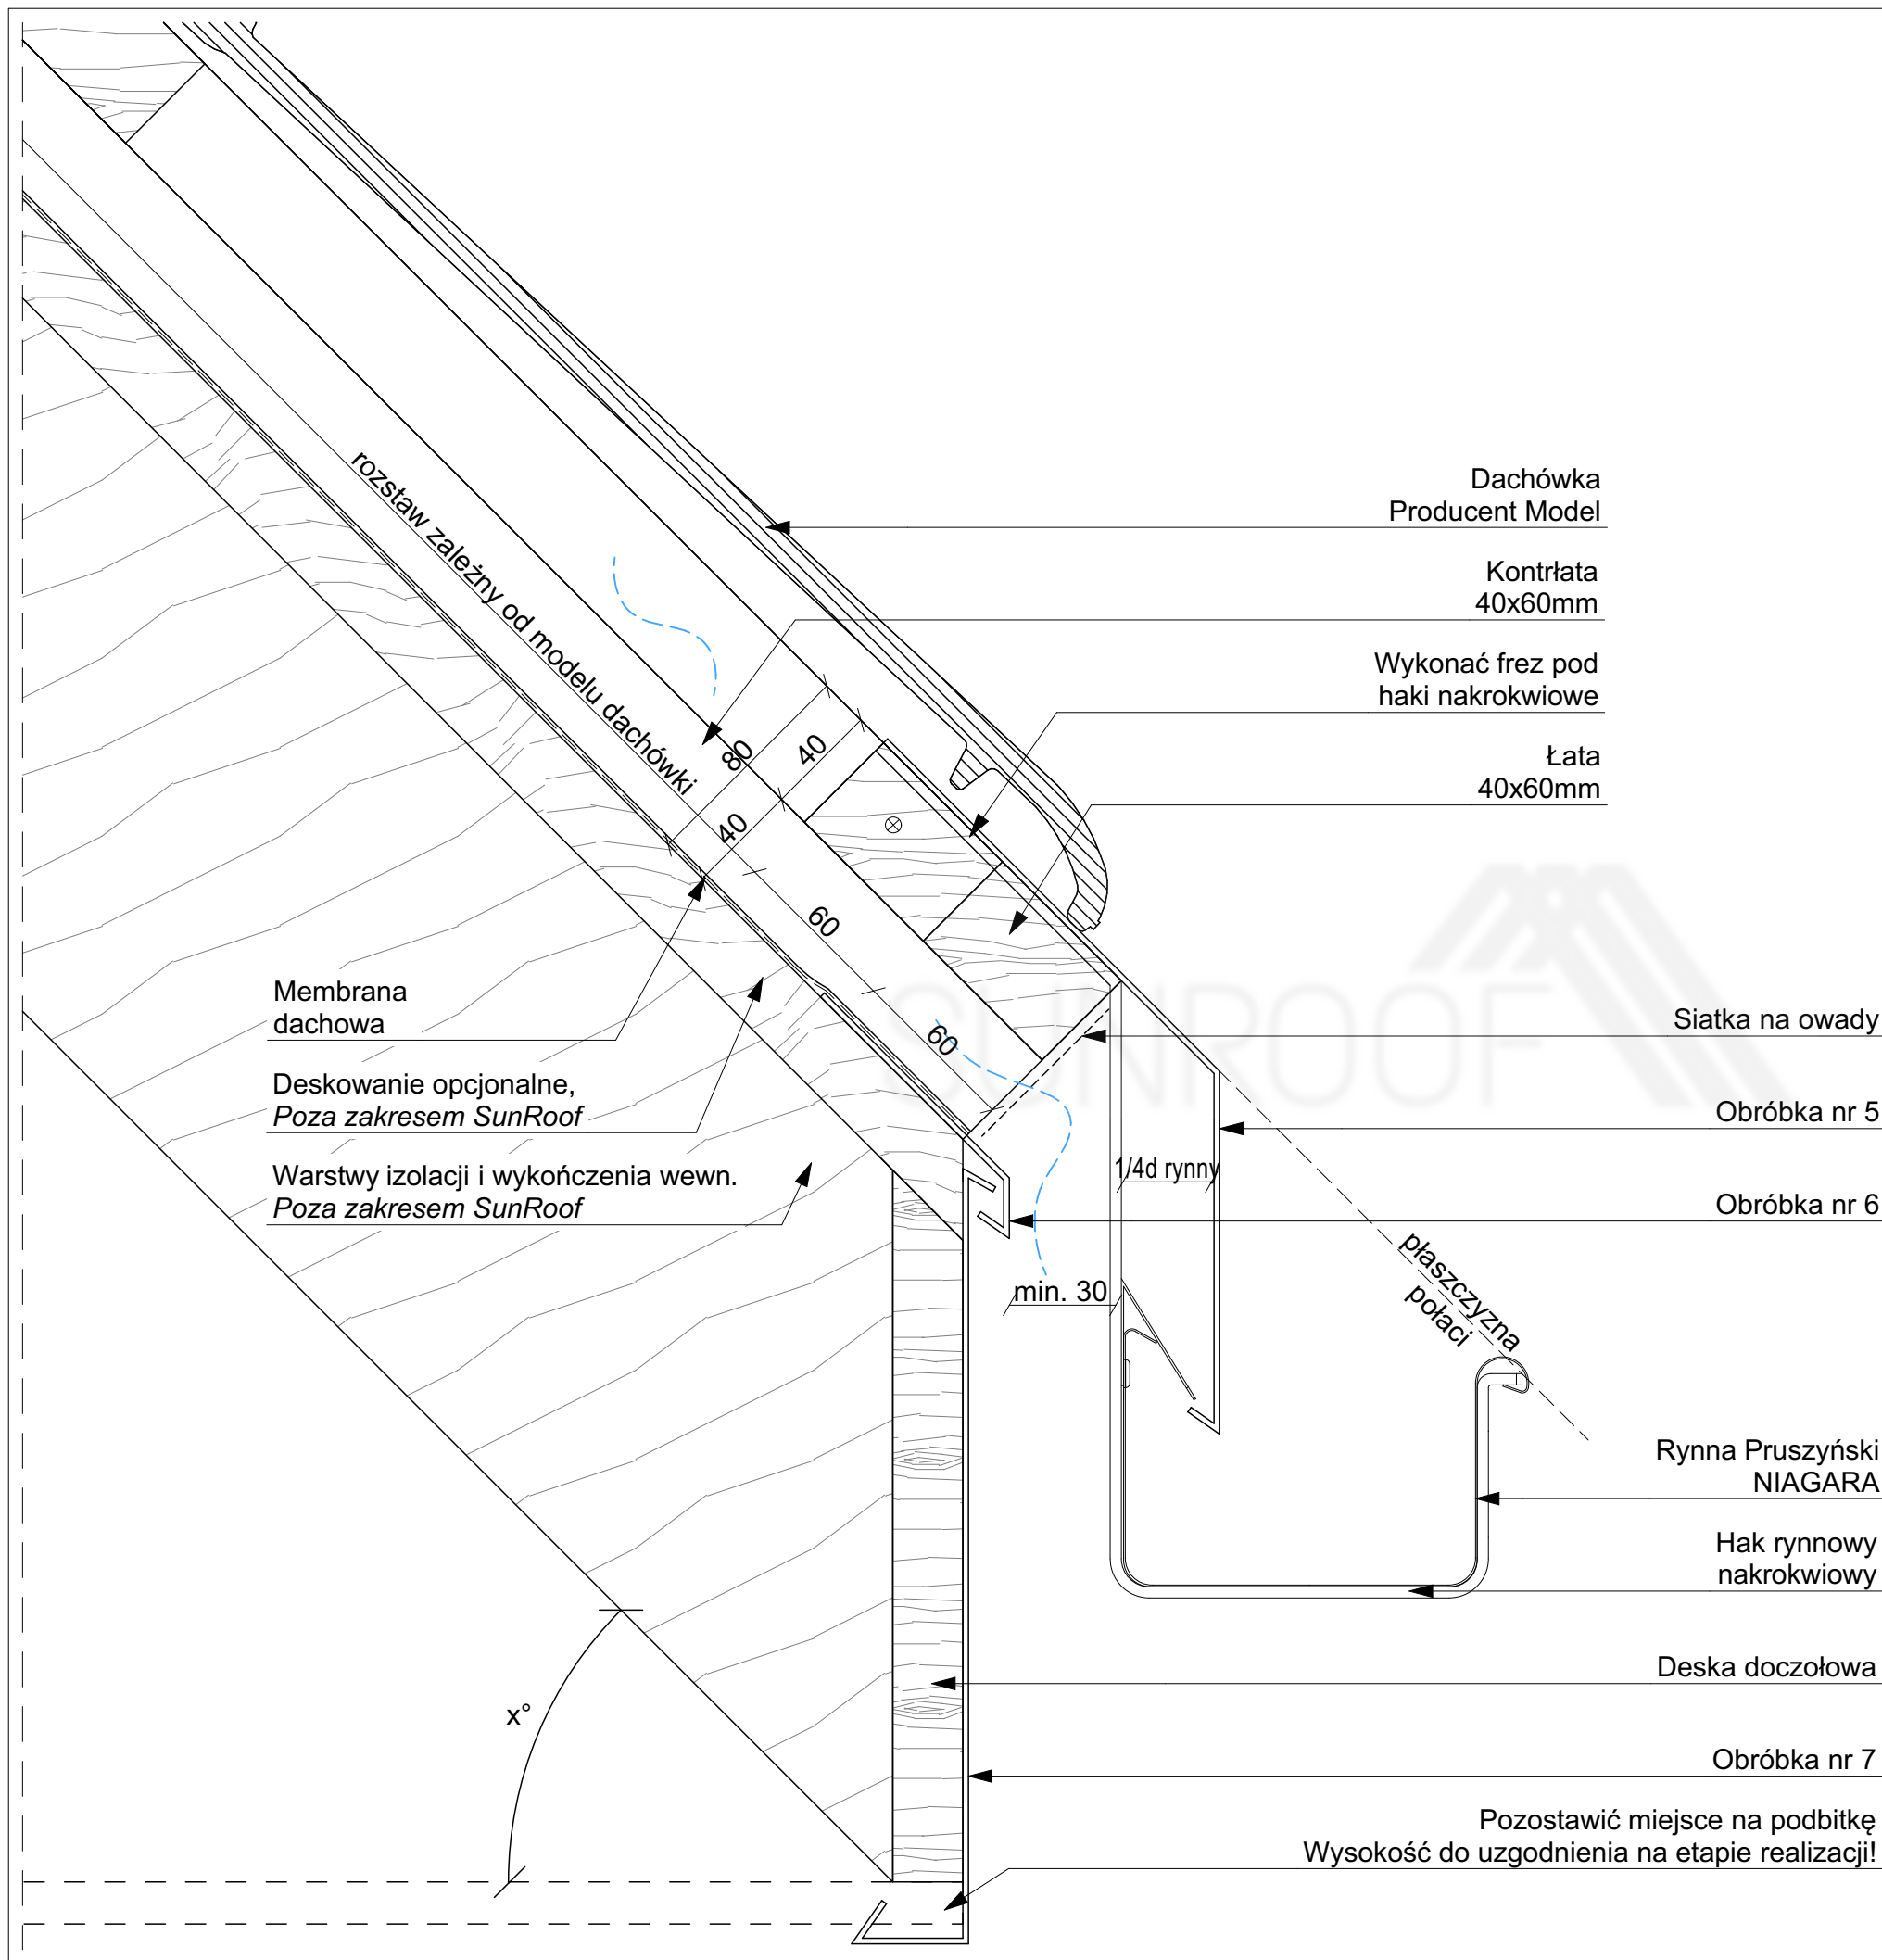






Sunroof Technology Sp. z o. o.  
90-056 Łódź, ul. Roosevelta 8  
sunroof@sunroof.se  
NIP 7252290395  
Regon 383632393  
KRS 0000789666

TEMAT:	RYNNA PROSTOKĄTNA DACHÓWKA		
ADRES INWESTYCJI:	TABELKA Adres inwestycji		
INWESTOR:	TABELKA Imię Nazwisko		
ADRES INWESTORA:	TABELKA Adres Inwestora		
WYKONAWCA OPRACOWANIA:	Sunroof Technology Sp. z o. o.		
OPRACOWAŁ:			PODPIS:
SKALA:	1:2,50	NR:	2.3.7
		REWIZJA:	00

Niniejsza dokumentacja stanowi własność SUNROOF TECHNOLOGY Spółka z o. o. w Łodzi. Nieuprawnione kopiowanie, przekazywanie, usuwanie bądź zmienianie którejkolwiek części dokumentacji jest zabronione i narusza autorskie prawa majątkowe właściciela, skutkując roszczeniami w stosunku do sprawcy naruszenia na podstawie ustawy z dnia 4 lutego 1994 r. o prawie autorskim i prawach pokrewnych (tj. Dz. U. 2016, poz. 666, z późn. zm.).

str. 73

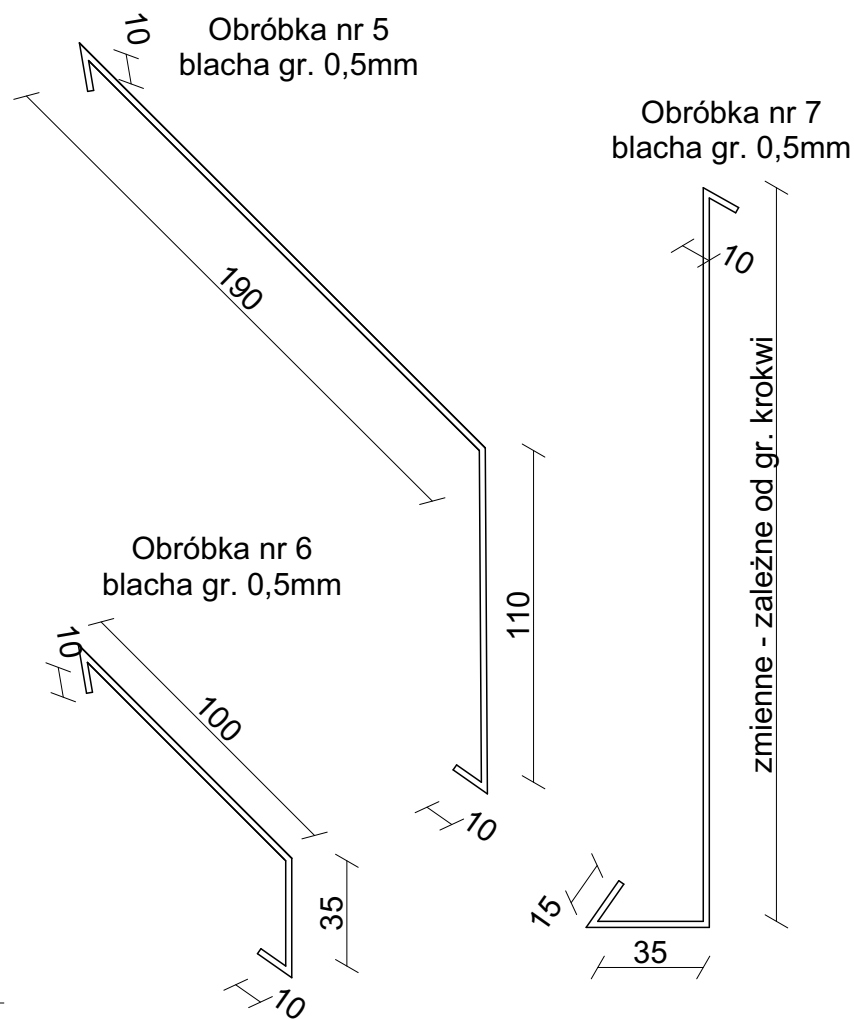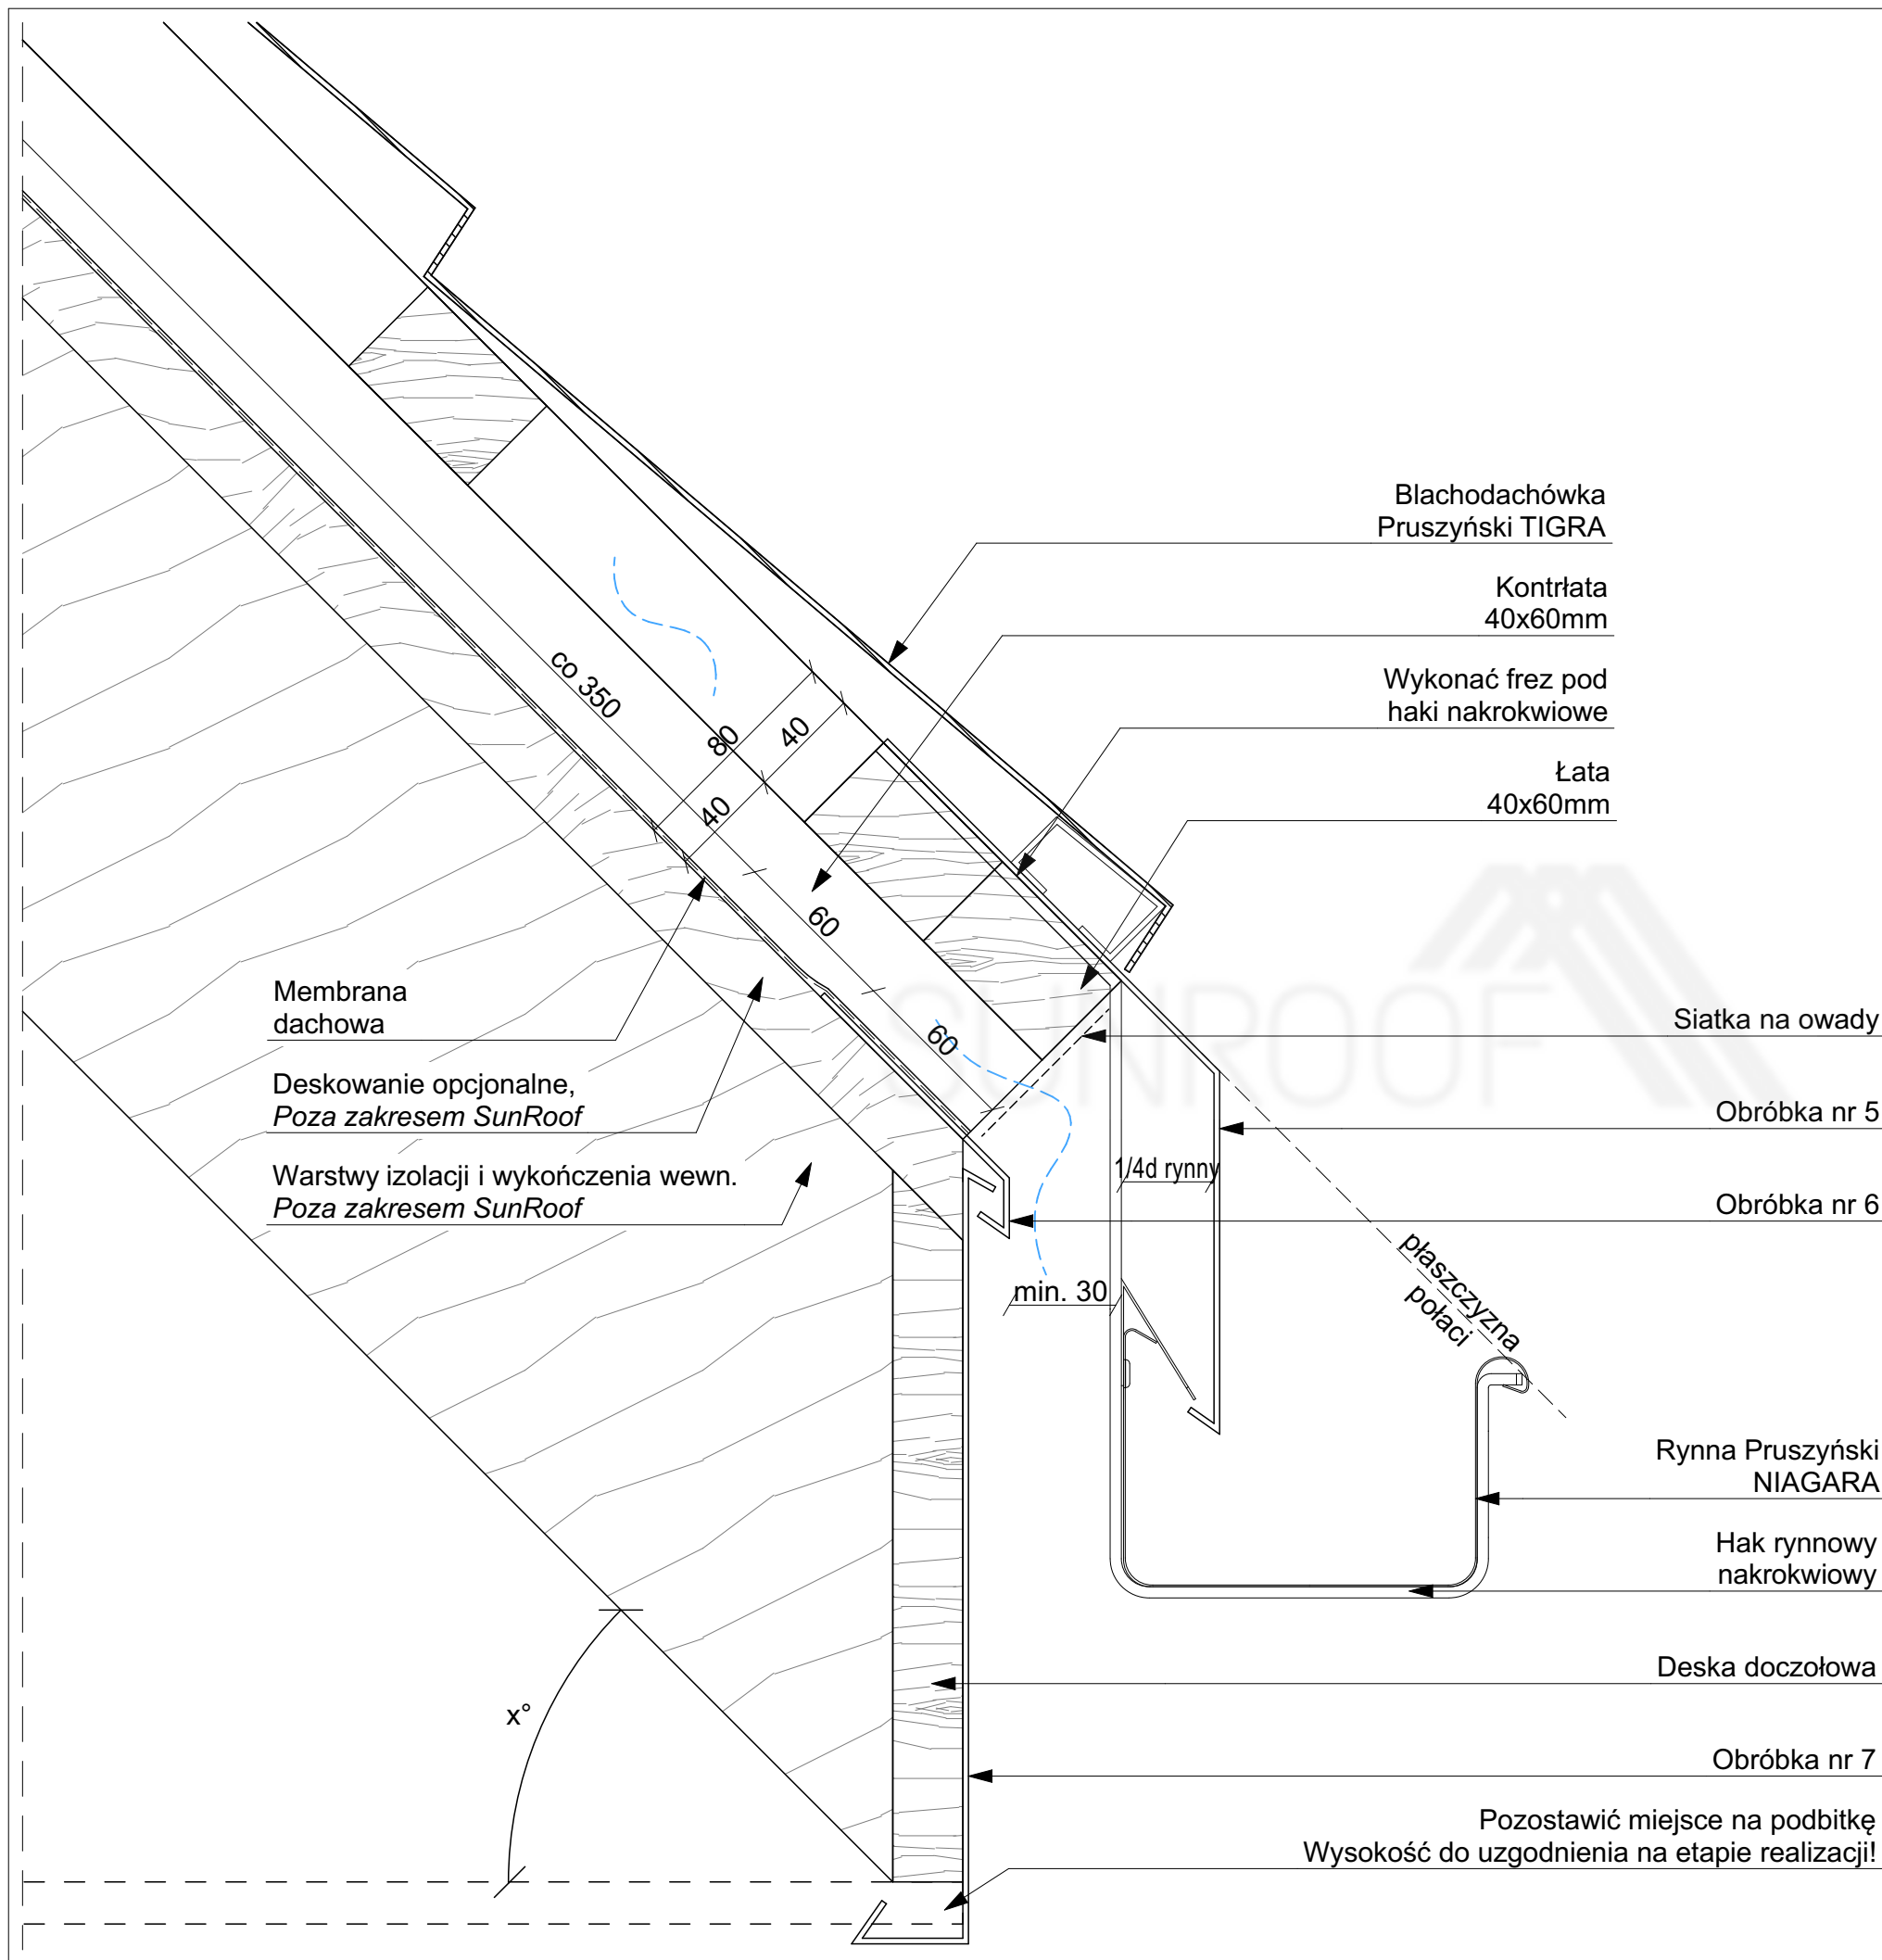




Sunroof Technology Sp. z o. o.  
90-056 Łódź, ul. Roosevelta 8  
sunroof@sunroof.se  
NIP 7252290395  
Regon 383632393  
KRS 0000789666


TEMAT:	RYNNA PORSTOKĄTNA TIGRA		
ADRES INWESTYCJI:	TABELKA Adres inwestycji		
INWESTOR:	TABELKA Imię Nazwisko		
ADRES INWESTORA:	TABELKA Adres Inwestora		
WYKONAWCA OPRACOWANIA:	Sunroof Technology Sp. z o. o.		
OPRACOWAŁ:			PODPIS:
SKALA:	1:2,50	NR:	2.3.8
		REWIZJA:	00

Niniejsza dokumentacja stanowi własność SUNROOF TECHNOLOGY Spółka z o. o. w Łodzi. Nieuprawnione kopiowanie, przekazywanie, usuwanie bądź zmienianie którejkolwiek części dokumentacji jest zabronione i narusza autorskie prawa majątkowe właściciela, skutkując roszczeniami w stosunku do sprawcy naruszenia na podstawie ustawy z dnia 4 lutego 1994 r. o prawie autorskim i prawach pokrewnych (tj. Dz. U. 2016, poz. 666, z późn. zm.).

str. 74



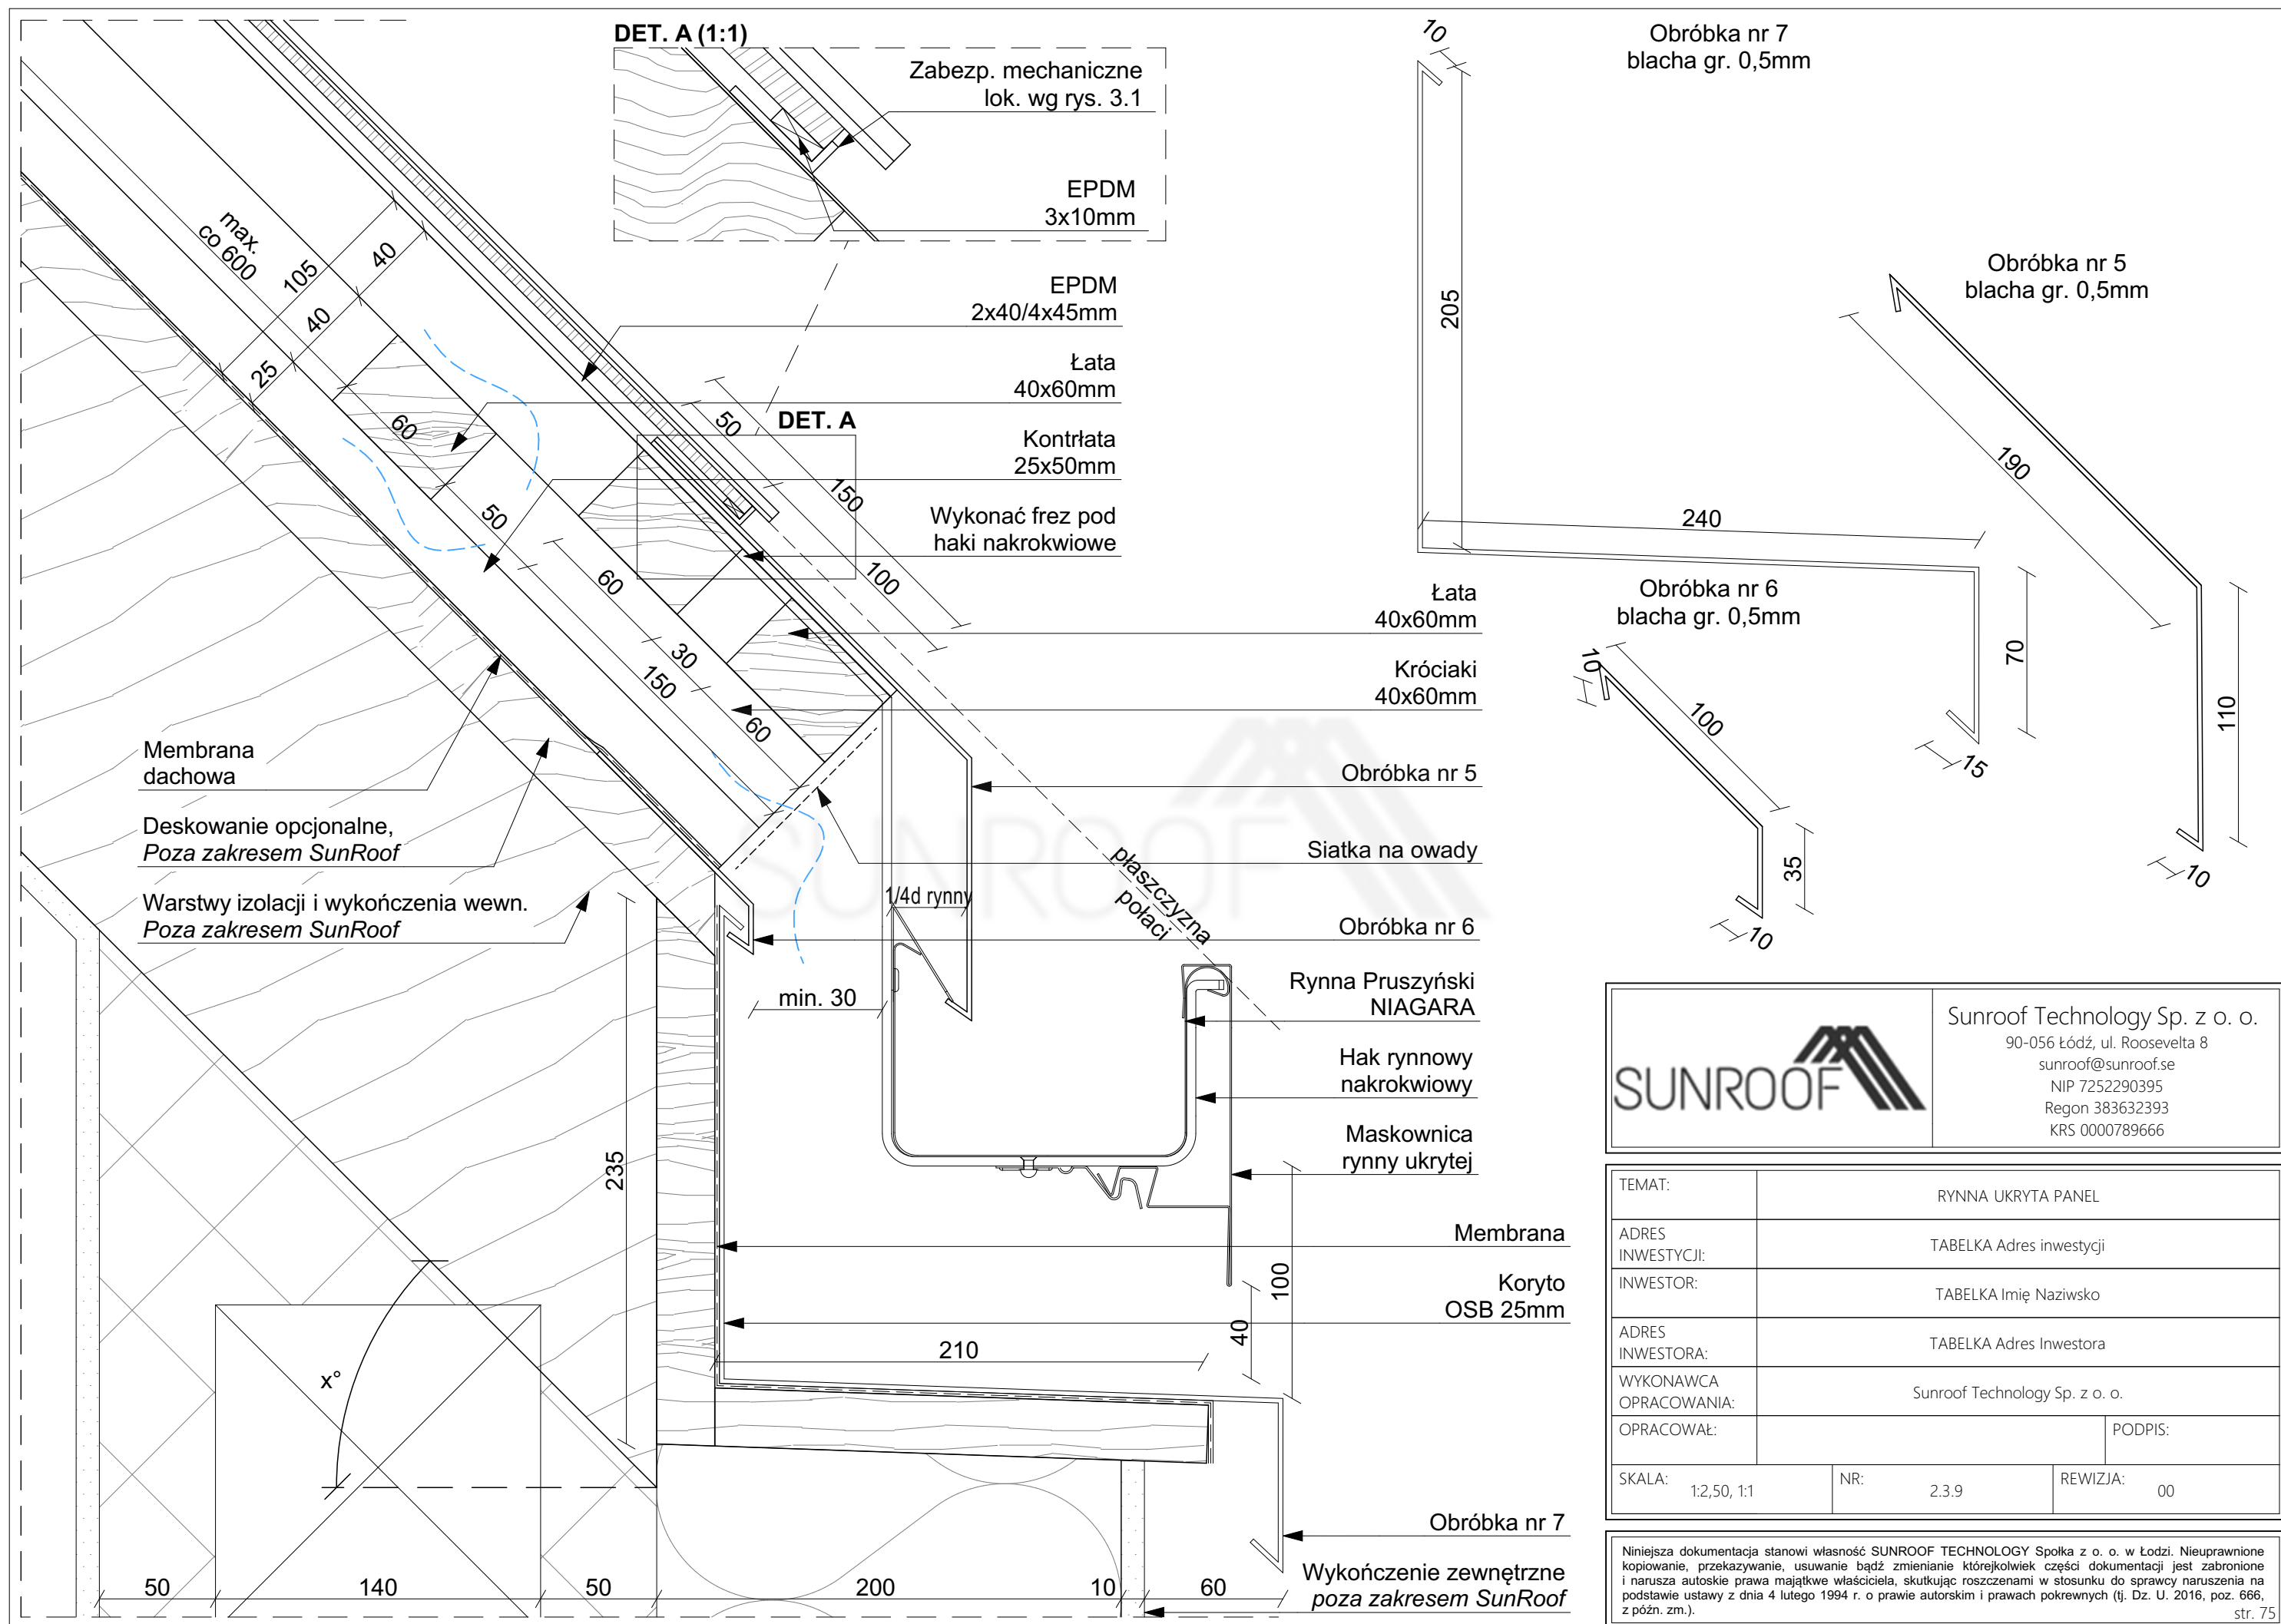




Sunroof Technology Sp. z o. o.  
90-056 Łódź, ul. Roosevelta 8  
sunroof@sunroof.se  
NIP 7252290395  
Regon 383632393  
KRS 0000789666

TEMAT:	RYNNA UKRYTA PANEL		
ADRES INWESTYCJI:	TABELKA Adres inwestycji		
INWESTOR:	TABELKA Imię Nazwisko		
ADRES INWESTORA:	TABELKA Adres Inwestora		
WYKONAWCA OPRACOWANIA:	Sunroof Technology Sp. z o. o.		
OPRACOWAŁ:			PODPIS:
SKALA:	1:2,50, 1:1	NR:	2.3.9
		REWIZJA:	00


Niniejsza dokumentacja stanowi własność SUNROOF TECHNOLOGY Spółka z o. o. w Łodzi. Nieuprawnione kopiowanie, przekazywanie, usuwanie bądź zmienianie którejkolwiek części dokumentacji jest zabronione i narusza autorskie prawa majątkowe właściciela, skutkując roszczeniami w stosunku do sprawcy naruszenia na podstawie ustawy z dnia 4 lutego 1994 r. o prawie autorskim i prawach pokrewnych (tj. Dz. U. 2016, poz. 666, z późn. zm.).

str. 75




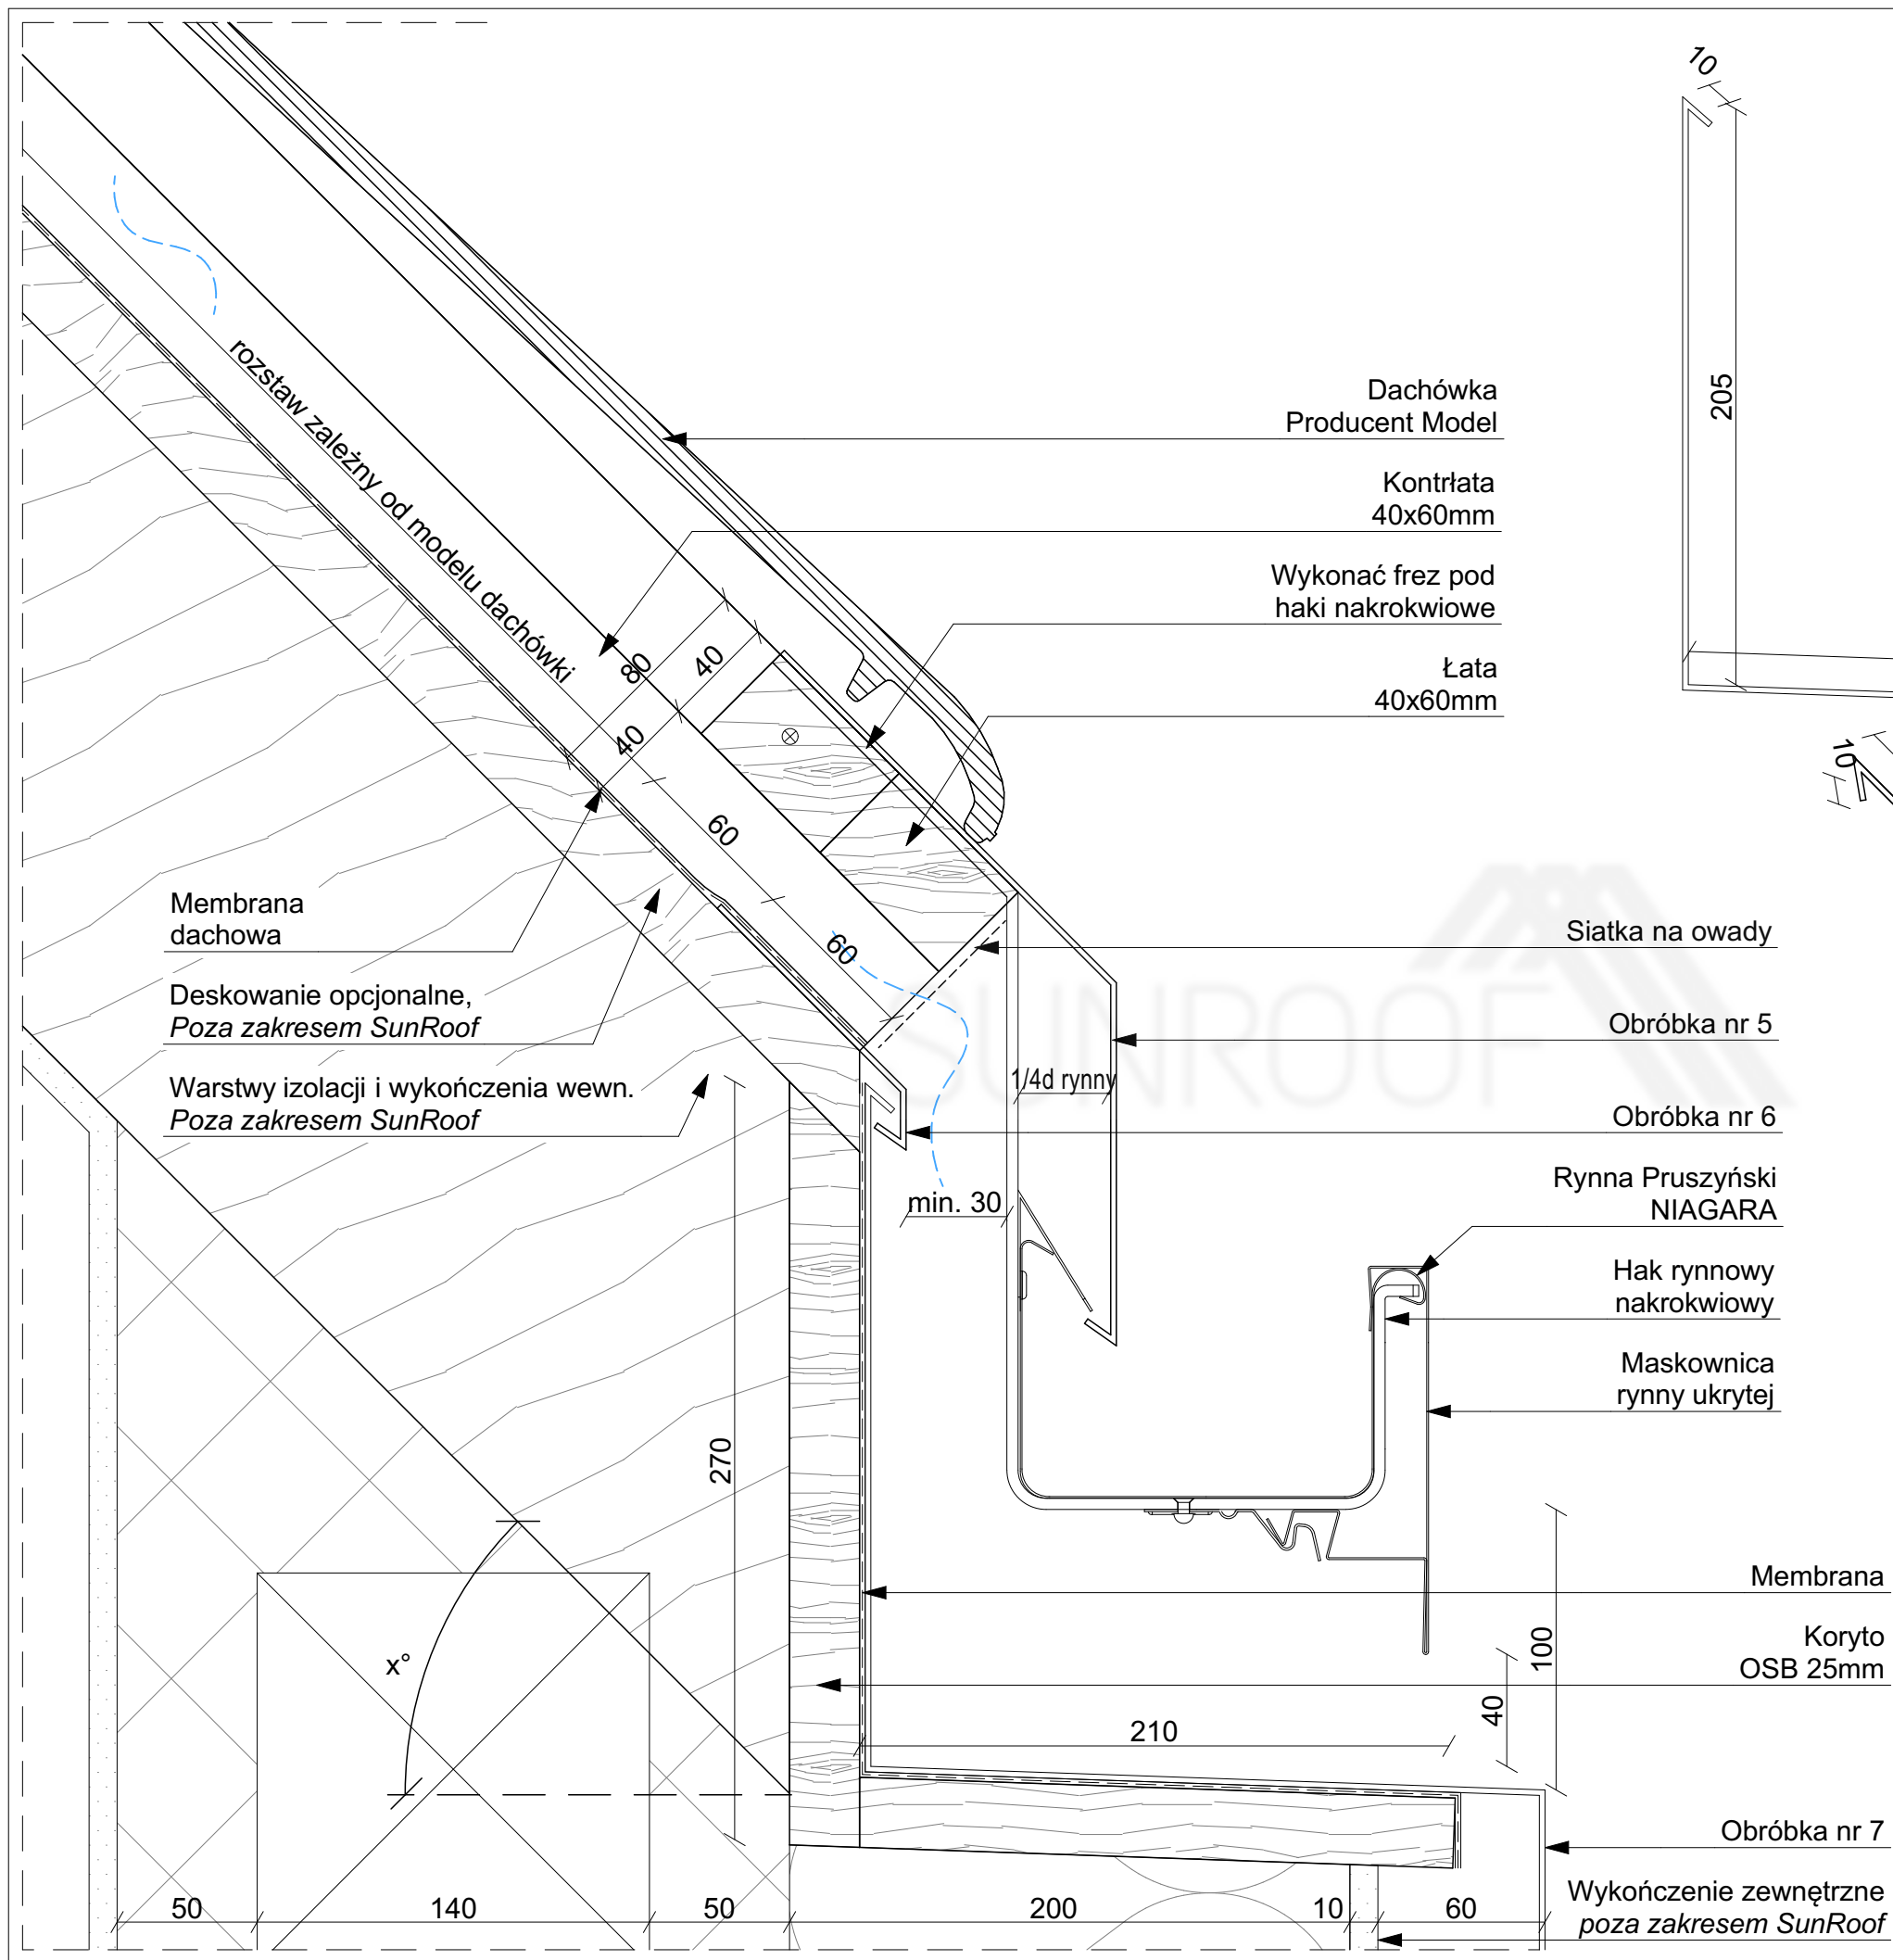


Obróbka nr 7  
blacha gr. 0,5mm

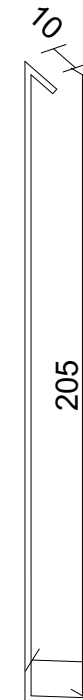


Obróbka nr 5  
blacha gr. 0,5mm

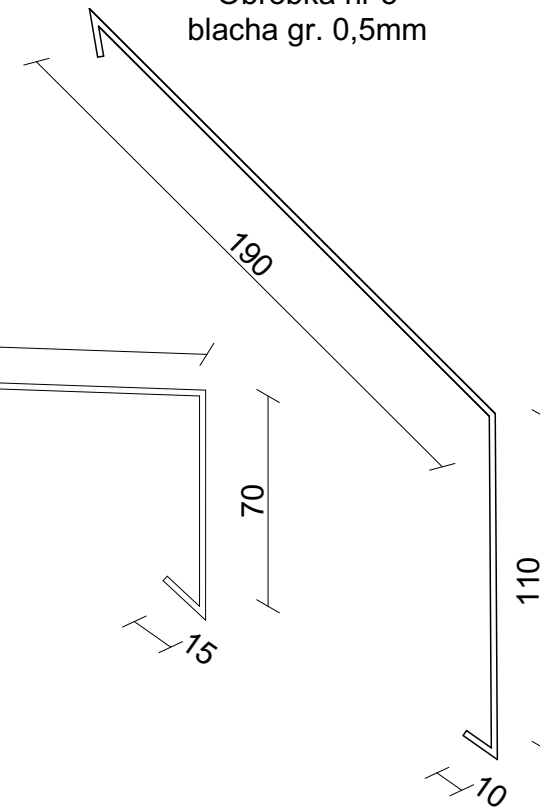

Obróbka nr 6  
blacha gr. 0,5mm


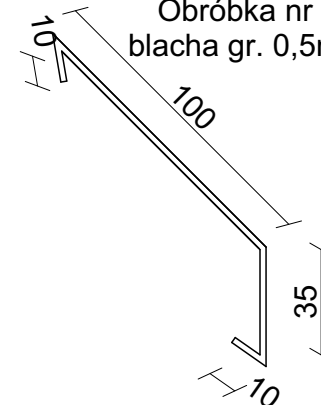





Sunroof Technology Sp. z o. o.  
90-056 Łódź, ul. Roosevelta 8  
sunroof@sunroof.se  
NIP 7252290395  
Regon 383632393  
KRS 0000789666

TEMAT:	RYNNA UKRYTA DACHÓWKA		
ADRES INWESTYCJI:	TABELKA Adres inwestycji		
INWESTOR:	TABELKA Imię Nazwisko		
ADRES INWESTORA:	TABELKA Adres Inwestora		
WYKONAWCA OPRACOWANIA:	Sunroof Technology Sp. z o. o.		
OPRACOWAŁ:			PODPIS:
SKALA: 1:2,50	NR: 2.3.11	REWIZJA: 00	

Niniejsza dokumentacja stanowi własność SUNROOF TECHNOLOGY Spółka z o. o. w Łodzi. Nieuprawnione kopiowanie, przekazywanie, usuwanie bądź zmienianie którejkolwiek części dokumentacji jest zabronione i narusza autorskie prawa majątkowe właściciela, skutkując roszczeniami w stosunku do sprawcy naruszenia na podstawie ustawy z dnia 4 lutego 1994 r. o prawie autorskim i prawach pokrewnych (tj. Dz. U. 2016, poz. 666, z późn. zm.).

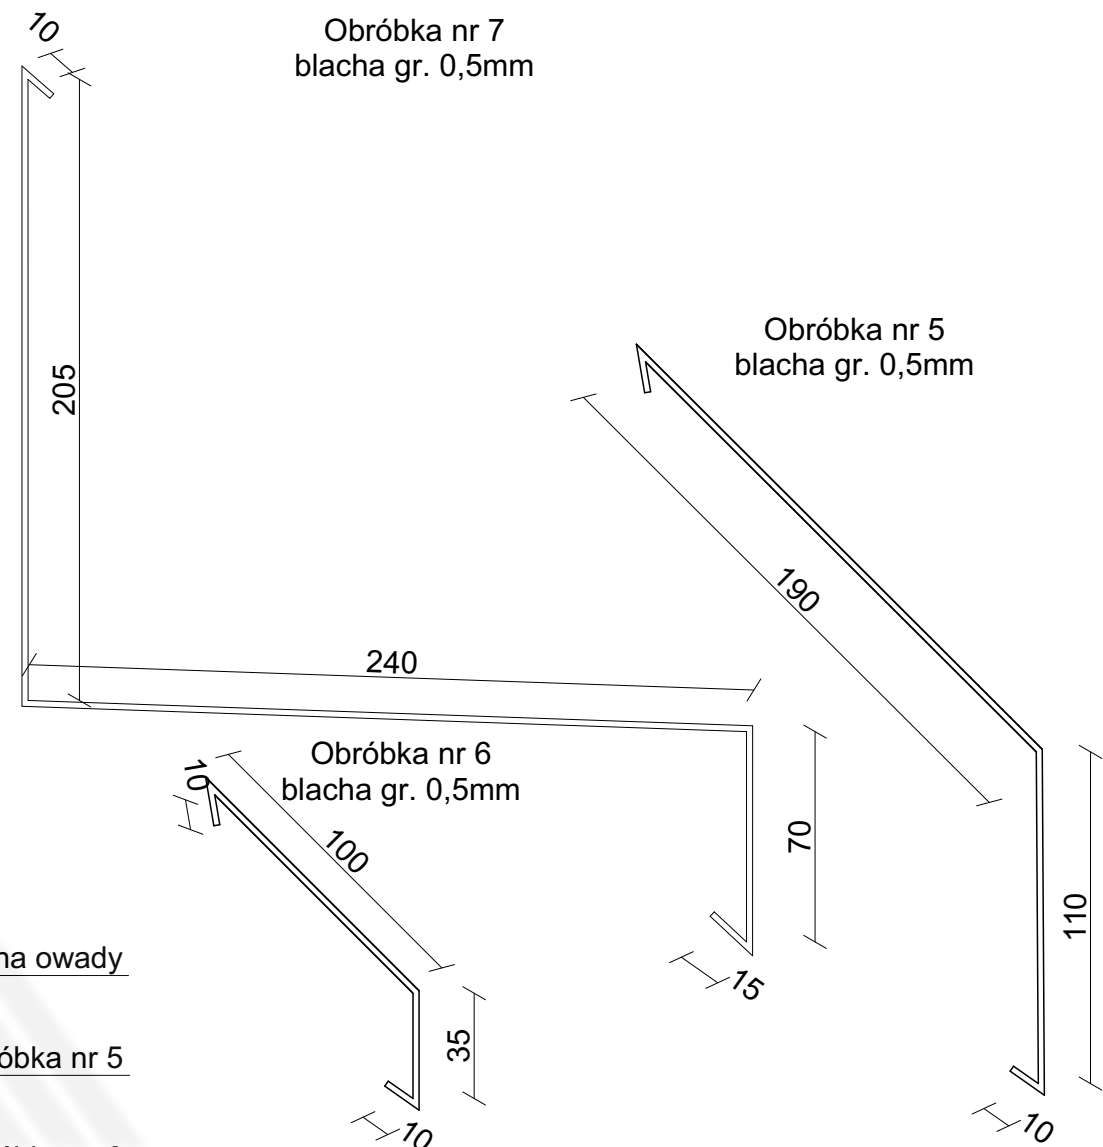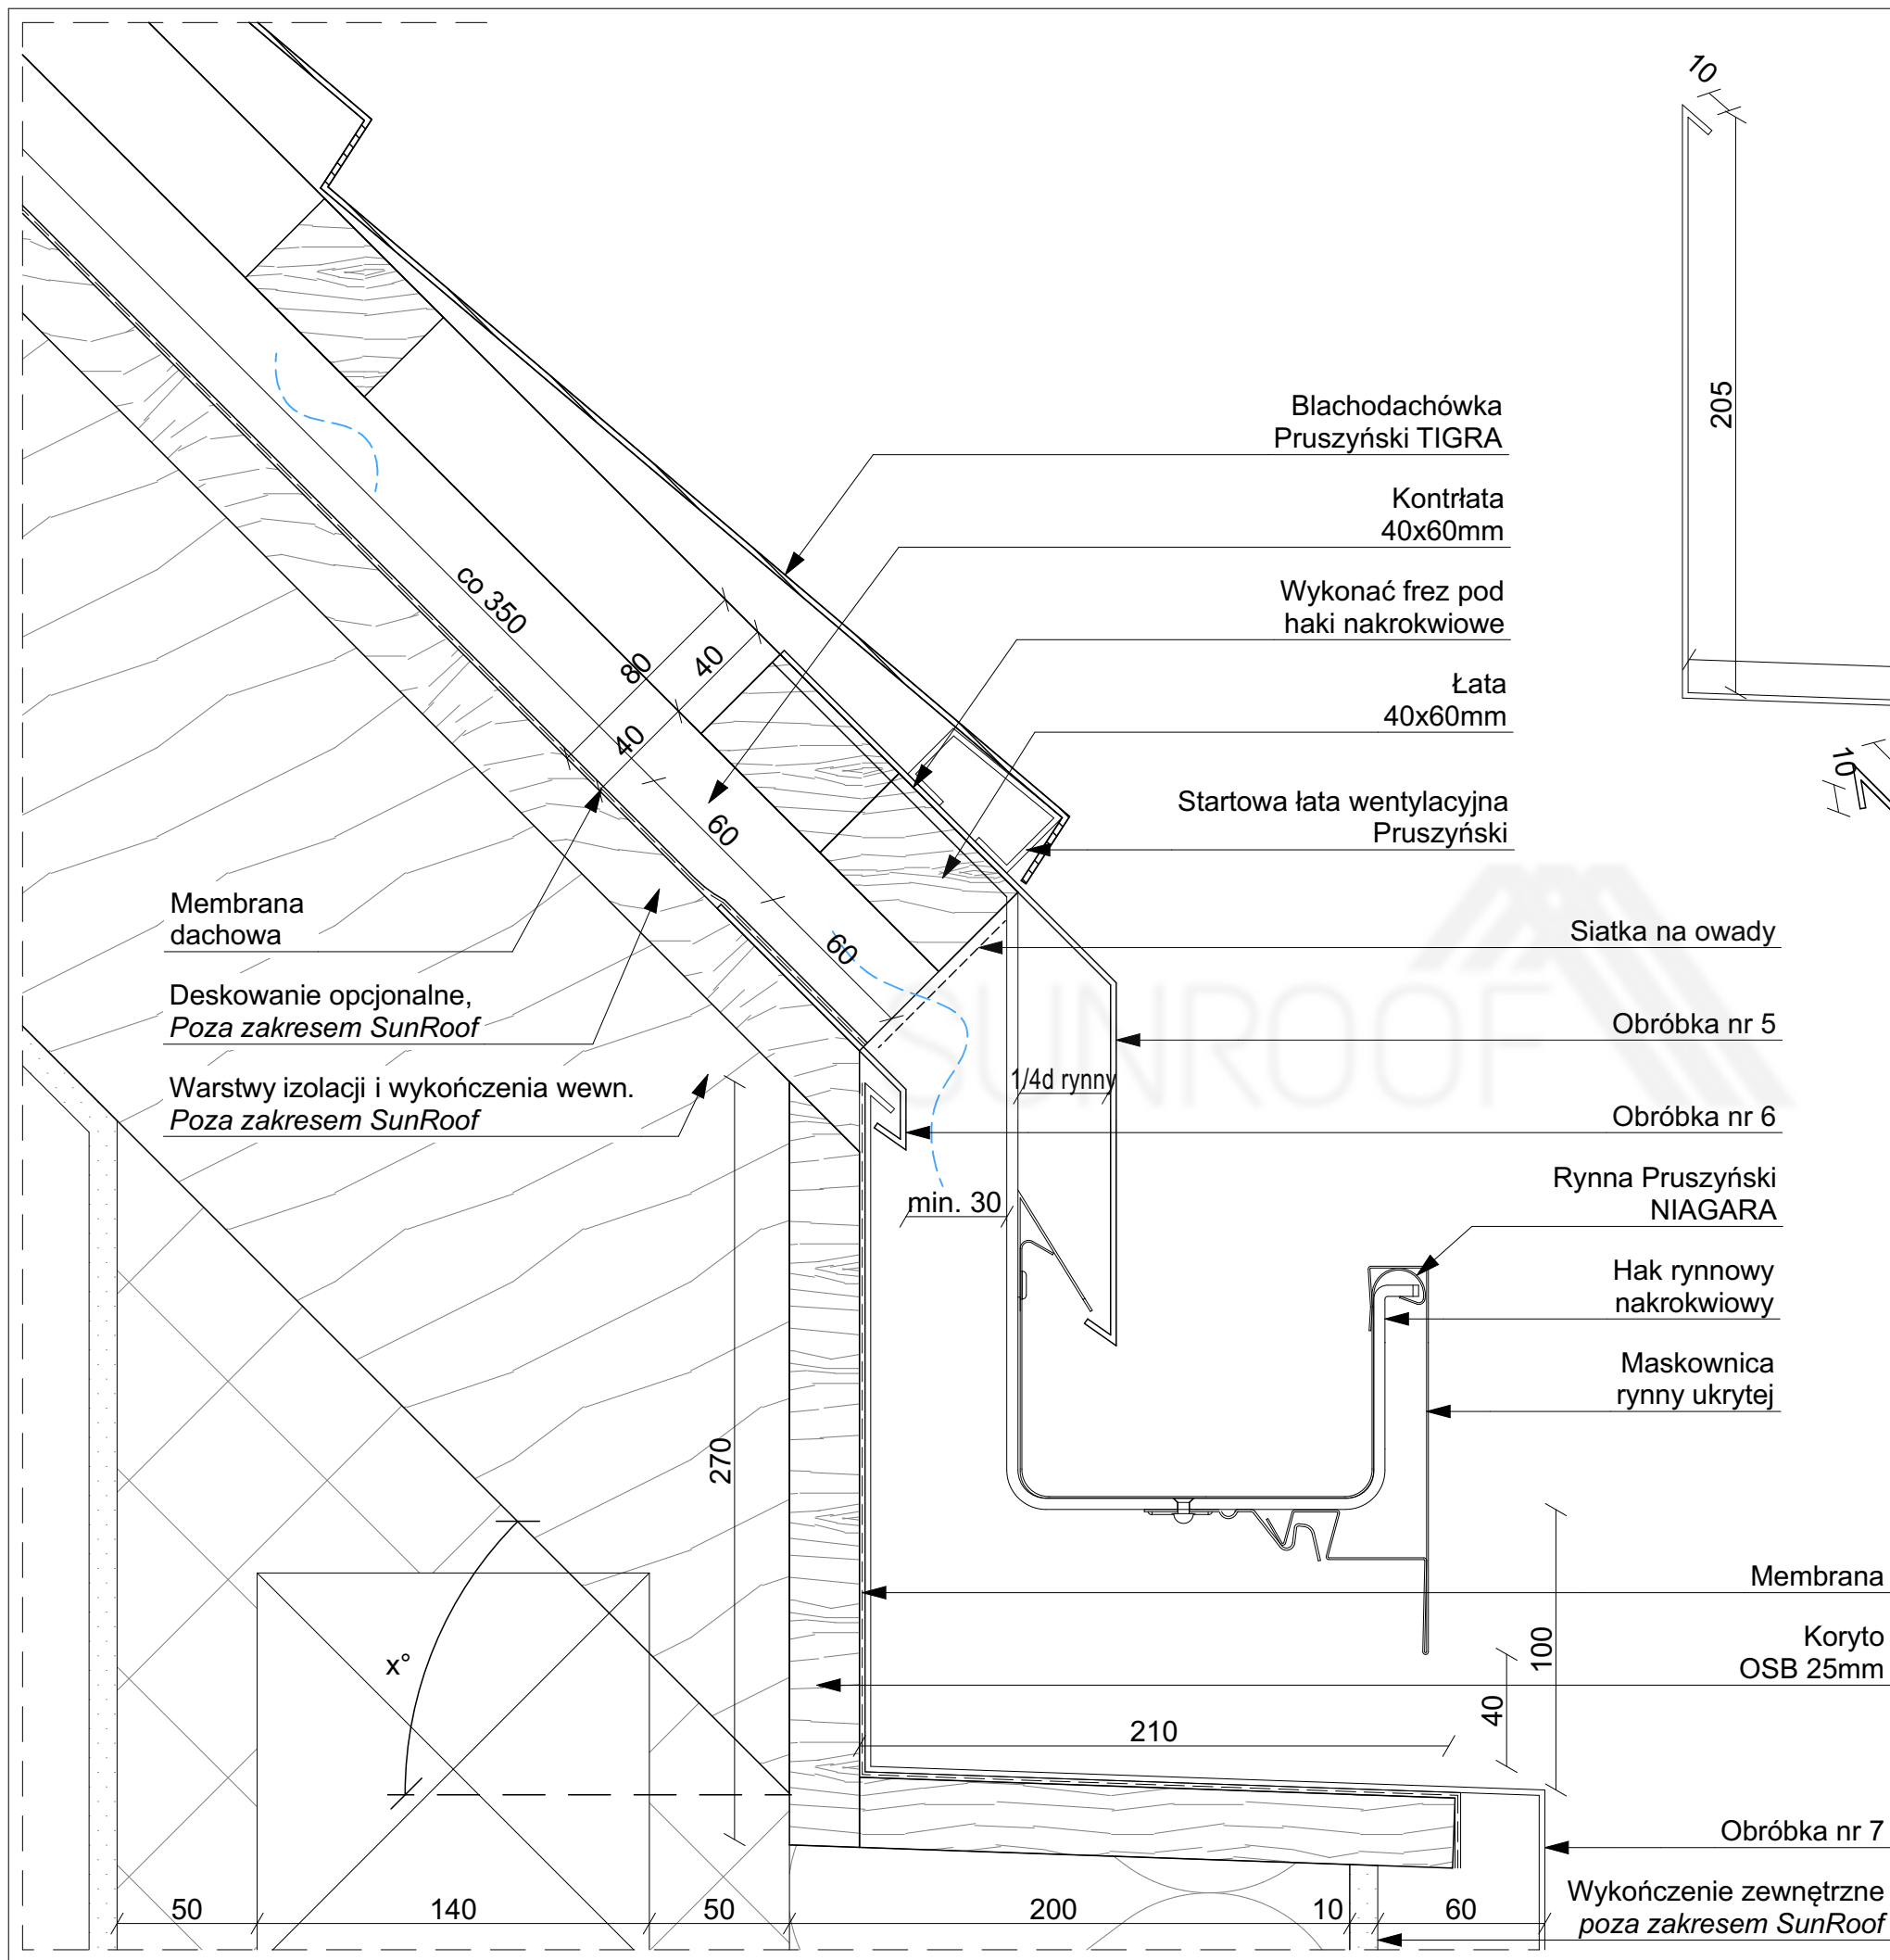



Sunroof Technology Sp. z o. o.  
90-056 Łódź, ul. Roosevelta 8  
sunroof@sunroof.se  
NIP 7252290395  
Regon 383632393  
KRS 0000789666

TEMAT:	RYNNA UKRYTA TIGRA		
ADRES INWESTYCJI:	TABELKA Adres inwestycji		
INWESTOR:	TABELKA Imię Nazwisko		
ADRES INWESTORA:	TABELKA Adres Inwestora		
WYKONAWCA OPRACOWANIA:	Sunroof Technology Sp. z o. o.		
OPRACOWAŁ:			PODPIS:
SKALA:	1:2,50	NR:	2.3.12
		REWIZJA:	00

Niniejsza dokumentacja stanowi własność SUNROOF TECHNOLOGY Spółka z o. o. w Łodzi. Nieuprawnione kopiowanie, przekazywanie, usuwanie bądź zmienianie którejkolwiek części dokumentacji jest zabronione i narusza autorskie prawa majątkowe właściciela, skutkując roszczeniami w stosunku do sprawcy naruszenia na podstawie ustawy z dnia 4 lutego 1994 r. o prawie autorskim i prawach pokrewnych (tj. Dz. U. 2016, poz. 666, z późn. zm.).

str. 78



Panel

Listwa systemowa  
Z

EPDM  
2x40/4x45mm

Obróbka nr 3

Kontrłata  
40x60mm

Łata  
40x60mm

Kontrłata  
25x50mm

Membrana  
dachowa

Deskowanie opcjonalne,  
*po stronie Inwestora*

Konstrukcja dachu  
*po stronie Inwestora*

Obróbka nr 4

Podbitka  
*po stronie Inwestora*

Wykończenie zewnętrzne  
*po stronie Inwestora*

Obróbka nr 3  
blacha gr. 0,5mm

Obróbka nr 4  
blacha gr. 0,5mm

L/2 - zmienne, zależne od gr. krokwi



L/2 - zmienne, zależne od gr. krokwi



Sunroof Technology Sp. z o. o.  
90-056 Łódź, ul. Roosevelta 8  
sunroof@sunroof.se  
NIP 7252290395  
Regon 383632393  
KRS 0000789666


TEMAT:	WIATROWNICA NISKA PANEL		
ADRES INWESTYCJI:	TABELKA Adres inwestycji		
INWESTOR:	TABELKA Imię Nazwisko		
ADRES INWESTORA:	TABELKA Adres Inwestora		
WYKONAWCA OPRACOWANIA:	Sunroof Technology Sp. z o. o.		
OPRACOWAŁ:			PODPIS:
SKALA: 1:2,50	NR: 3.1	REWIZJA: 00	

Niniejsza dokumentacja stanowi własność SUNROOF TECHNOLOGY Spółka z o. o. w Łodzi. Nieuprawnione kopiowanie, przekazywanie, usuwanie bądź zmienianie którejkolwiek części dokumentacji jest zabronione i narusza autorskie prawa majątkowe właściciela, skutkując roszczeniami w stosunku do sprawcy naruszenia na podstawie ustawy z dnia 4 lutego 1994 r. o prawie autorskim i prawach pokrewnych (tj. Dz. U. 2016, poz. 666, z późn. zm.).

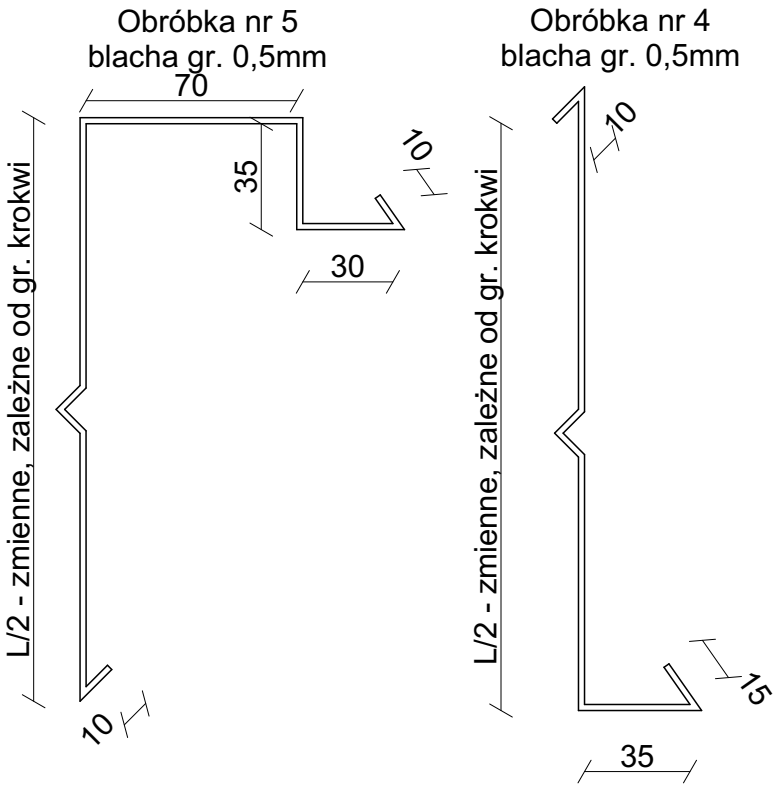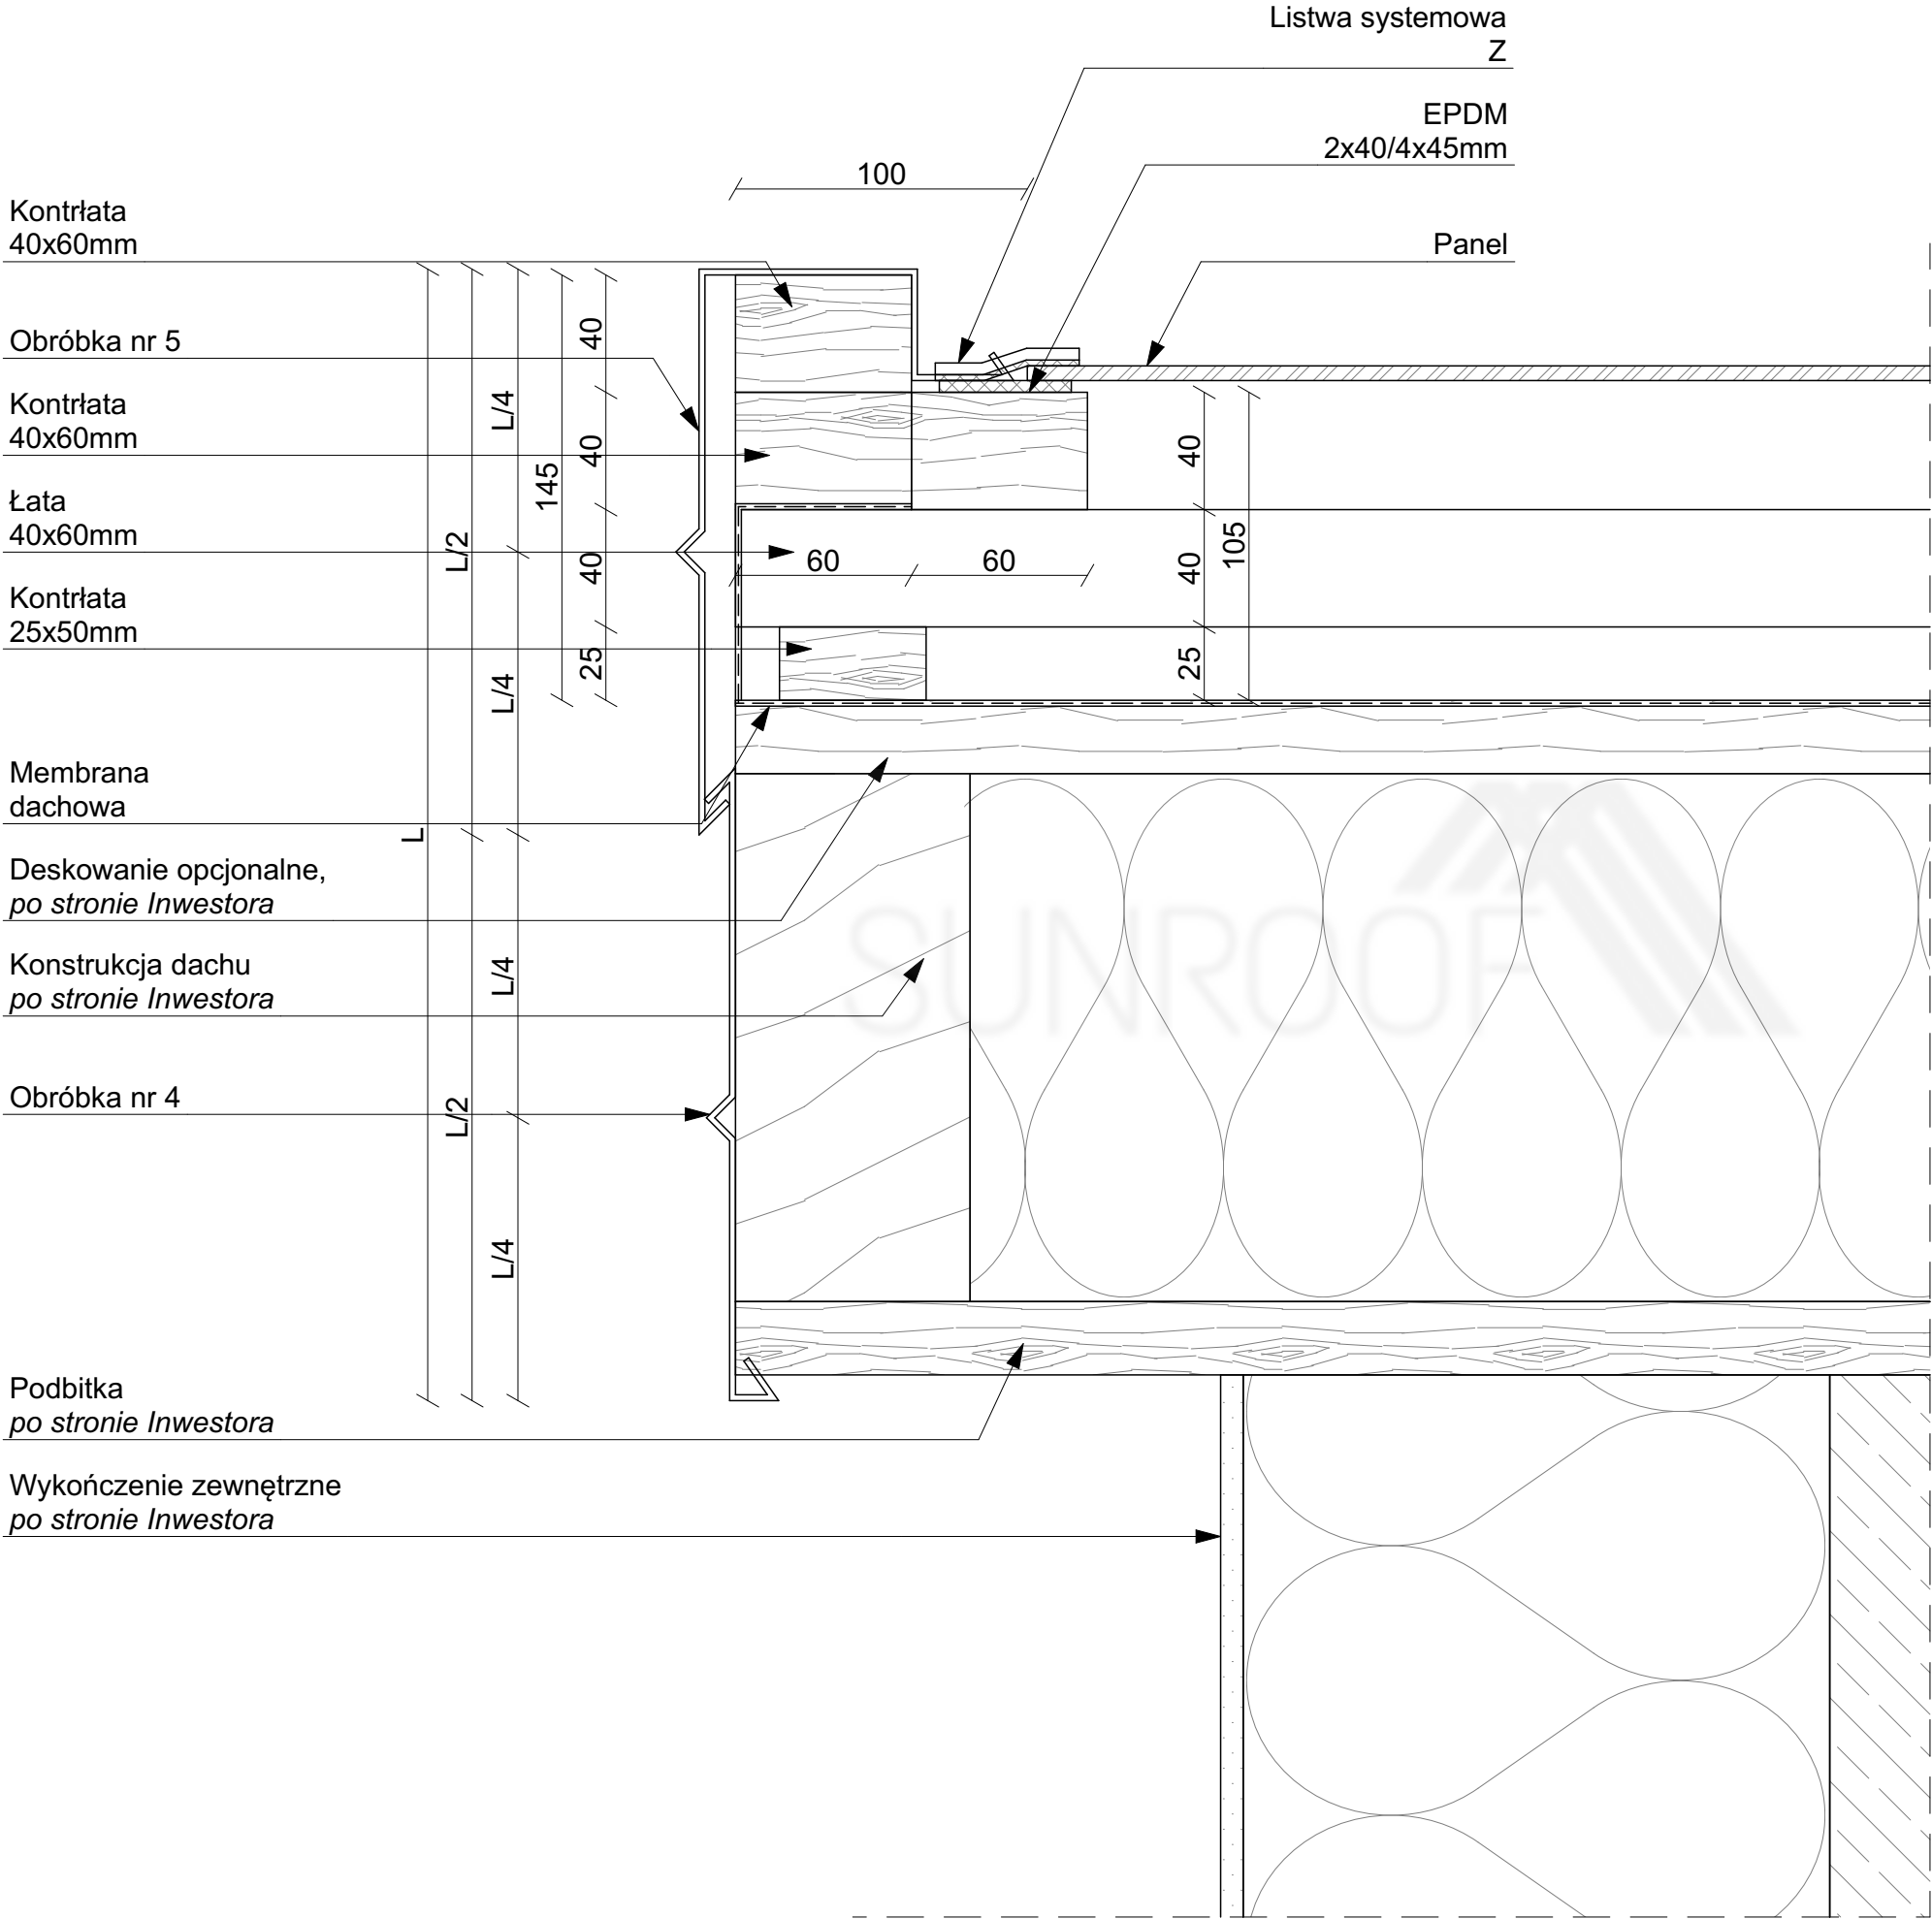


		Sunroof Technology Sp. z o. o. 90-056 Łódź, ul. Roosevelta 8 sunroof@sunroof.se NIP 7252290395 Regon 383632393 KRS 0000789666	
TEMAT:	WIATROWNICA WYSOKA PANEL		
ADRES INWESTYCJI:	TABELKA Adres inwestycji		
INWESTOR:	TABELKA Imię Nazwisko		
ADRES INWESTORA:	TABELKA Adres Inwestora		
WYKONAWCA OPRACOWANIA:	Sunroof Technology Sp. z o. o.		
OPRACOWAŁ:			PODPIS:
SKALA:	1:2,50	NR:	3.2
		REWIZJA:	00

Niniejsza dokumentacja stanowi własność SUNROOF TECHNOLOGY Spółka z o. o. w Łodzi. Nieuprawnione kopiowanie, przekazywanie, usuwanie bądź zmienianie którejkolwiek części dokumentacji jest zabronione i narusza autorskie prawa majątkowe właściciela, skutkując roszczeniami w stosunku do sprawcy naruszenia na podstawie ustawy z dnia 4 lutego 1994 r. o prawie autorskim i prawach pokrewnych (tj. Dz. U. 2016, poz. 666, z późn. zm.).

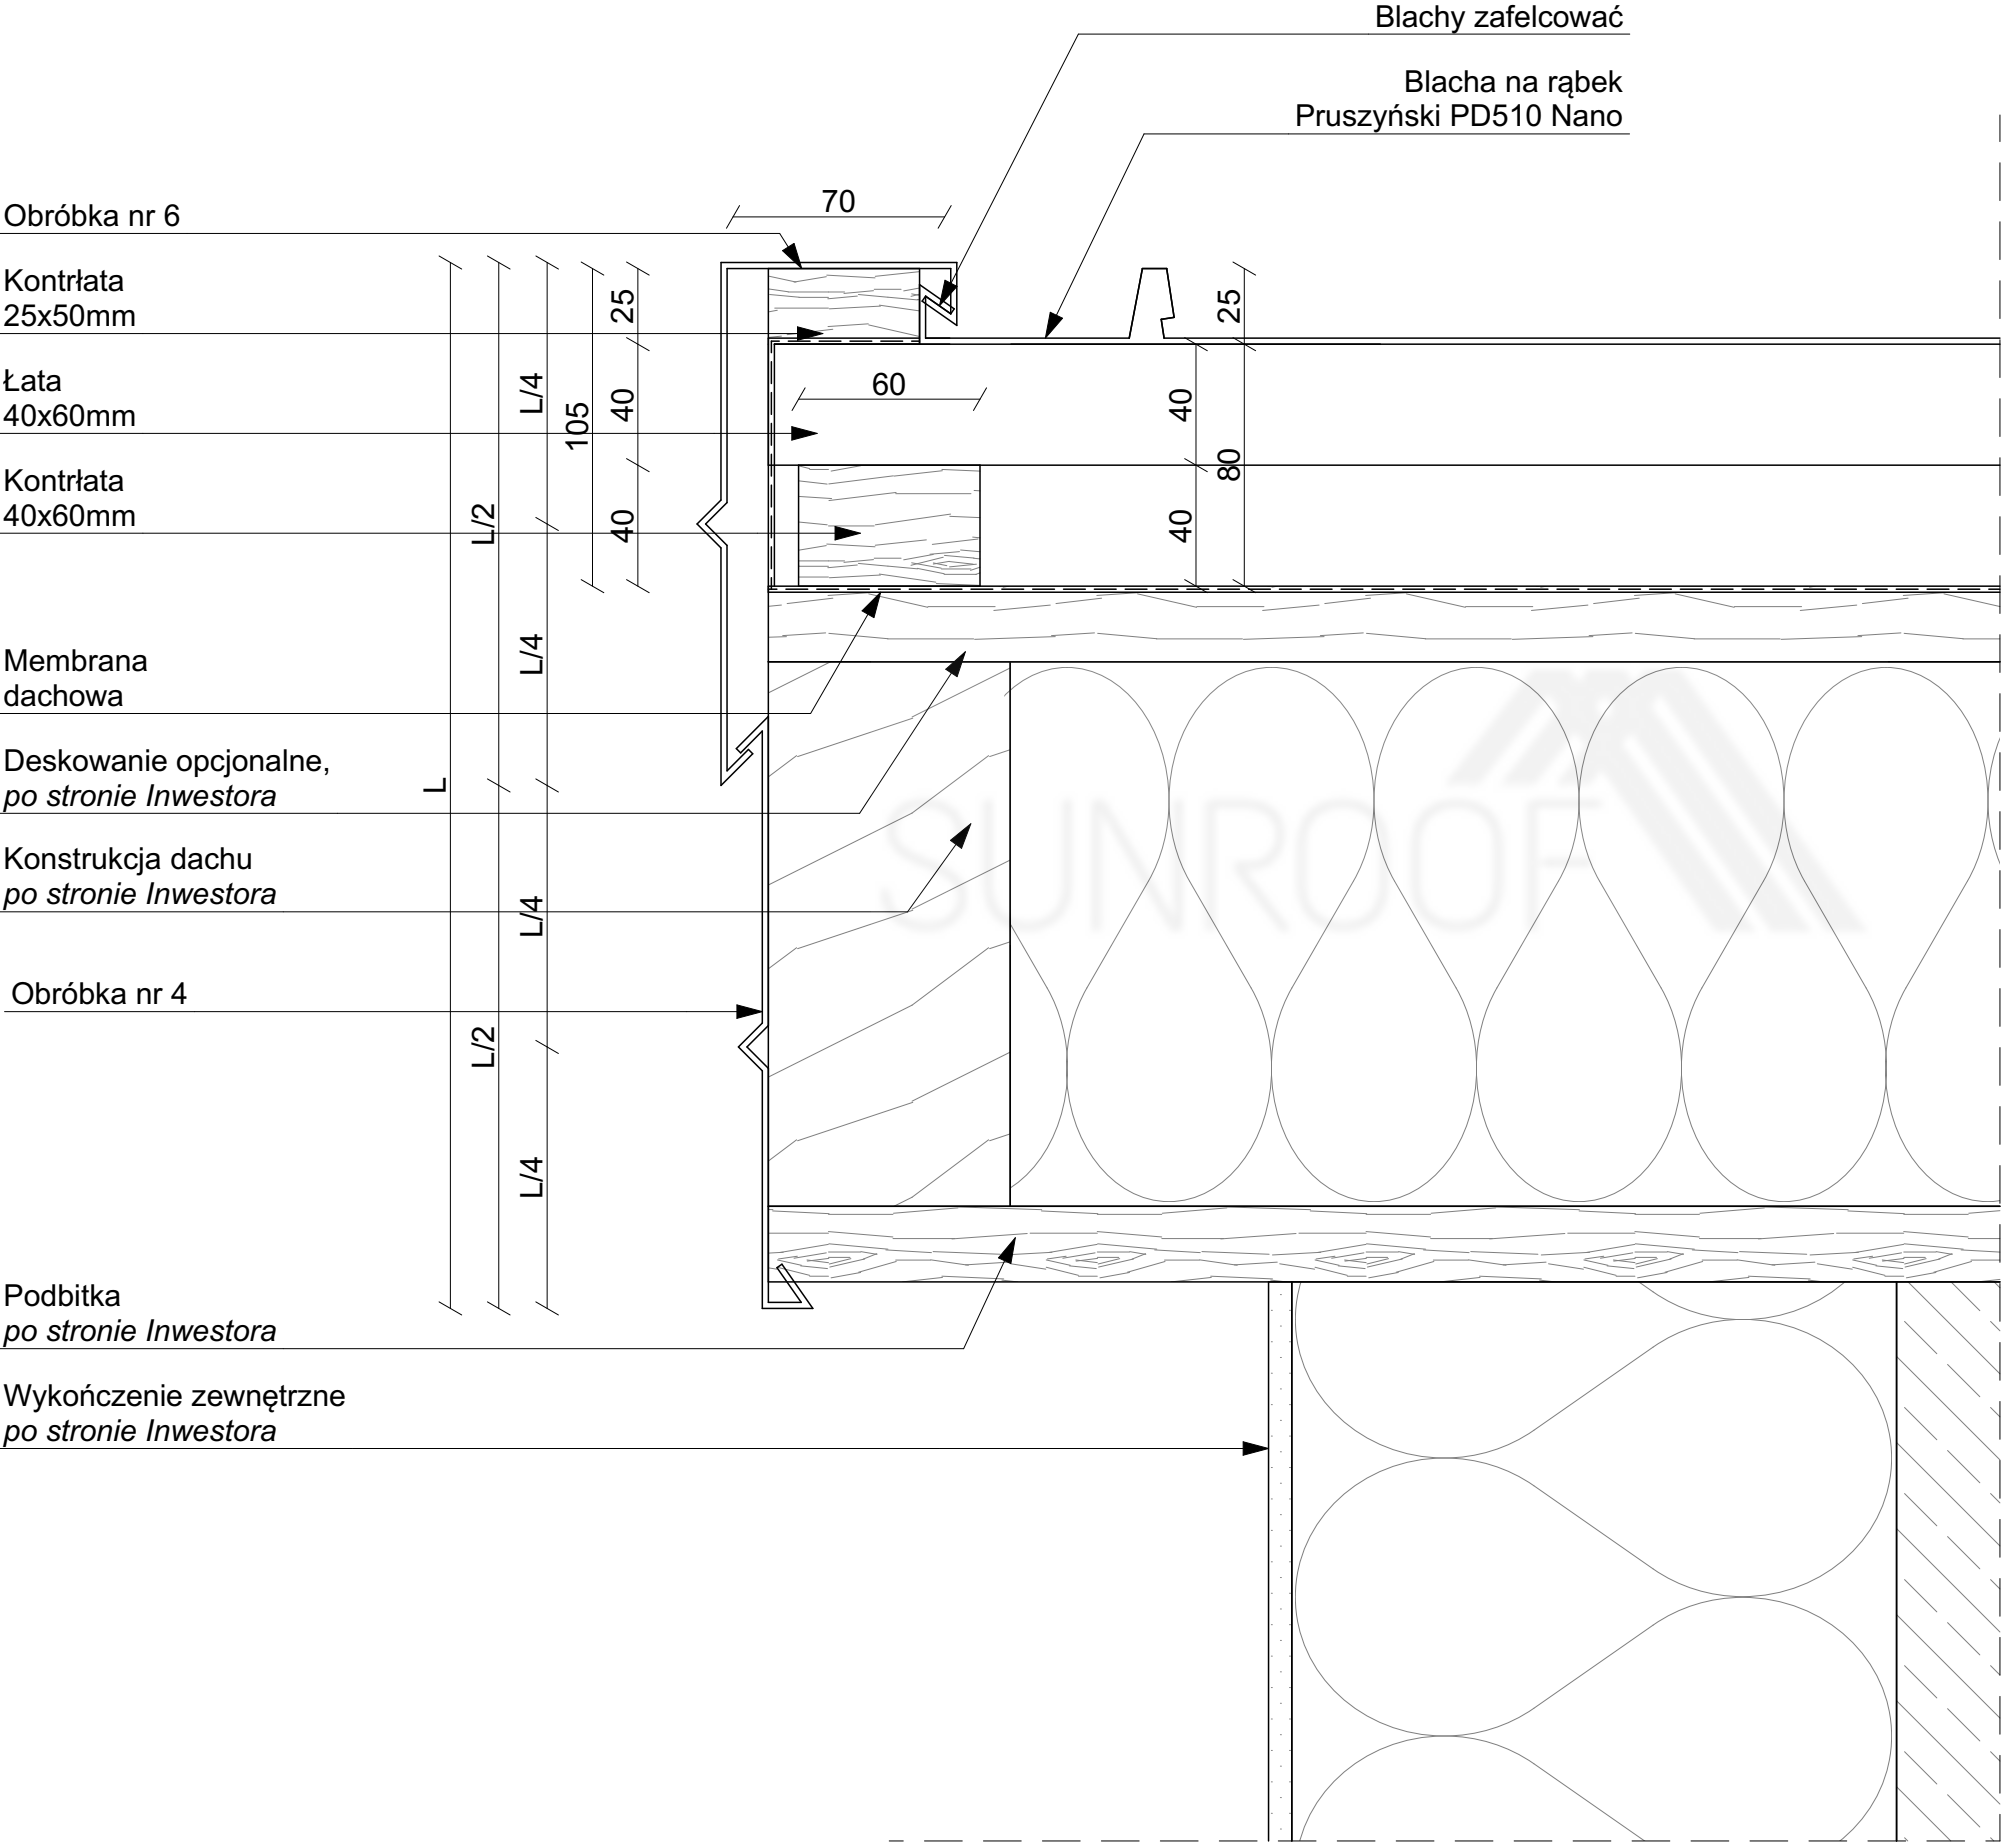

Obróbka nr 6  
blacha gr. 0,5mm


Obróbka nr 4  
blacha gr. 0,5mm

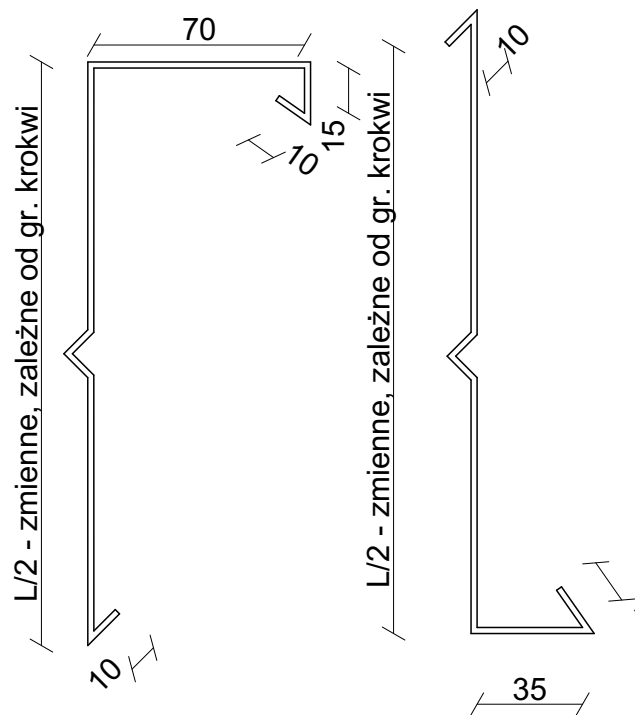

Sunroof Technology Sp. z o. o.  
90-056 Łódź, ul. Roosevelta 8  
sunroof@sunroof.se  
NIP 7252290395  
Regon 383632393  
KRS 0000789666

TEMAT:	WIATROWNICA NISKA RĄBEK		
ADRES INWESTYCJI:	TABELKA Adres inwestycji		
INWESTOR:	TABELKA Imię Nazwisko		
ADRES INWESTORA:	TABELKA Adres Inwestora		
WYKONAWCA OPRACOWANIA:	Sunroof Technology Sp. z o. o.		
OPRACOWAŁ:			PODPIS:
SKALA: 1:2,50	NR: 3.3	REWIZJA: 00	

Niniejsza dokumentacja stanowi własność SUNROOF TECHNOLOGY Spółka z o. o. w Łodzi. Nieuprawnione kopiowanie, przekazywanie, usuwanie bądź zmienianie którejkolwiek części dokumentacji jest zabronione i narusza autorskie prawa majątkowe właściciela, skutkując roszczeniami w stosunku do sprawcy naruszenia na podstawie ustawy z dnia 4 lutego 1994 r. o prawie autorskim i prawach pokrewnych (tj. Dz. U. 2016, poz. 666, z późn. zm.).

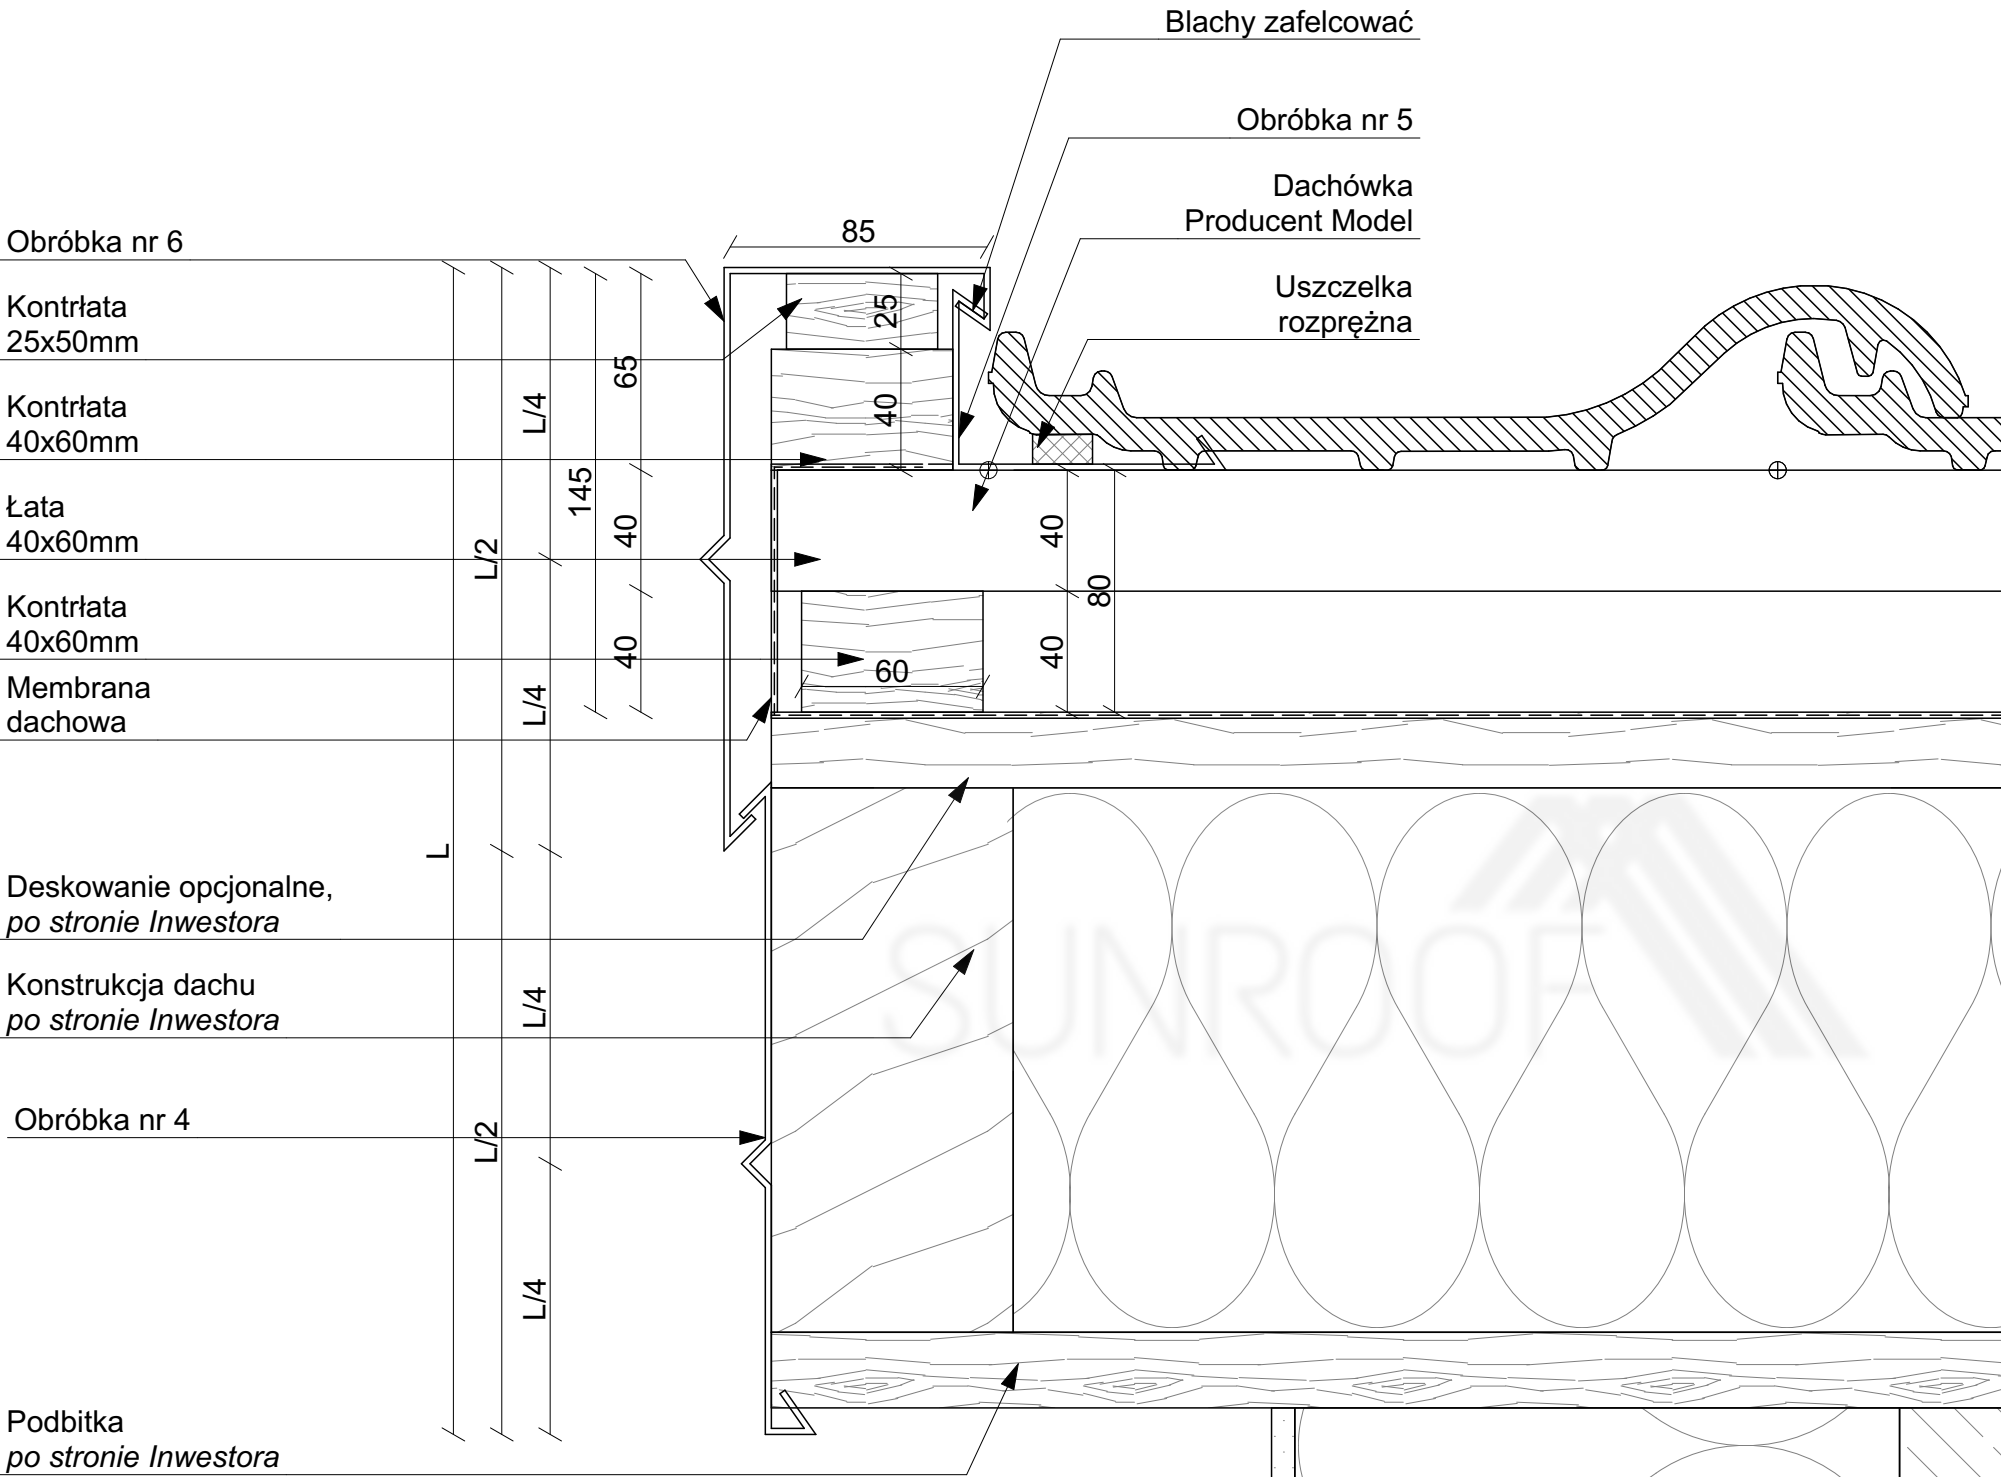

Obróbka nr 6

Kontrłata  
25x50mm

Kontrłata  
40x60mm

Łata  
40x60mm

Kontrłata  
40x60mm

Membrana  
dachowa


Deskowanie opcjonalne,  
po stronie Inwestora

Konstrukcja dachu  
po stronie Inwestora

Obróbka nr 4

Podbitka  
po stronie Inwestora

Wykończenie zewnętrzne  
po stronie Inwestora


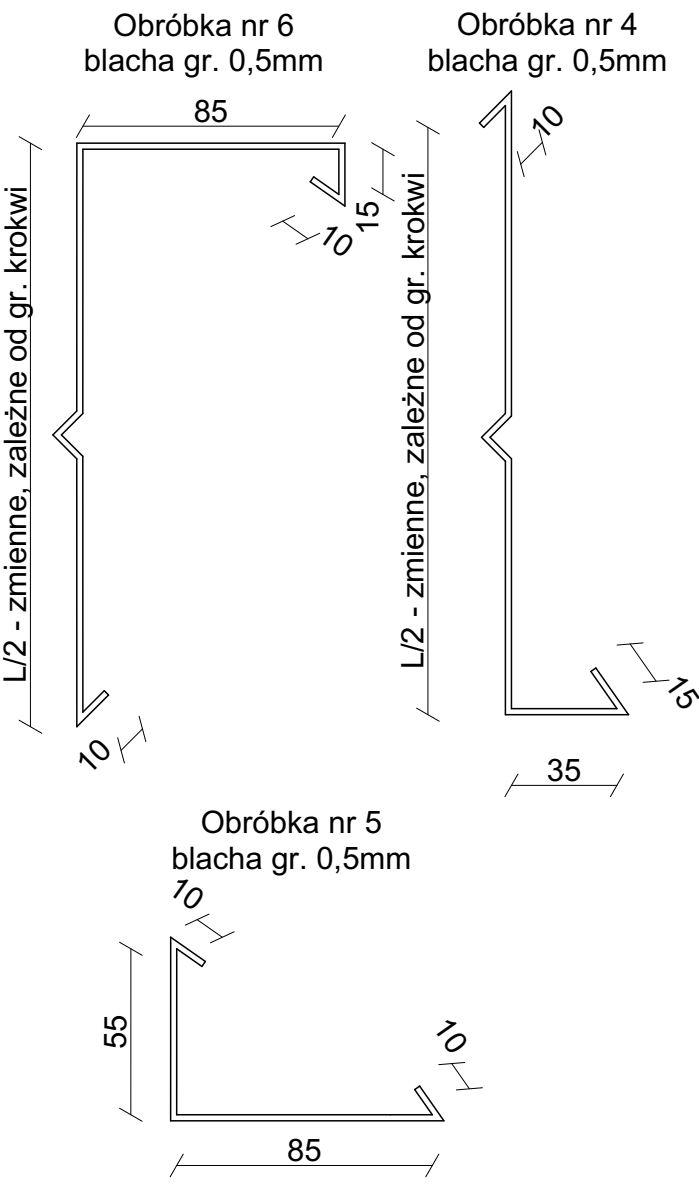


Sunroof Technology Sp. z o. o.  
90-056 Łódź, ul. Roosevelta 8  
sunroof@sunroof.se  
NIP 7252290395  
Regon 383632393  
KRS 0000789666

TEMAT:	WIATROWNICA WYSOKA DACHÓWKA		
ADRES INWESTYCJI:	TABELKA Adres inwestycji		
INWESTOR:	TABELKA Imię Nazwisko		
ADRES INWESTORA:	TABELKA Adres Inwestora		
WYKONAWCA OPRACOWANIA:	Sunroof Technology Sp. z o. o.		
OPRACOWAŁ:			PODPIS:
SKALA:	1:2,50	NR:	3.4
		REWIZJA:	00

Niniejsza dokumentacja stanowi własność SUNROOF TECHNOLOGY Spółka z o. o. w Łodzi. Nieuprawnione kopiowanie, przekazywanie, usuwanie bądź zmienianie którejkolwiek części dokumentacji jest zabronione i narusza autorskie prawa majątkowe właściciela, skutkując roszczeniami w stosunku do sprawcy naruszenia na podstawie ustawy z dnia 4 lutego 1994 r. o prawie autorskim i prawach pokrewnych (tj. Dz. U. 2016, poz. 666, z późn. zm.).



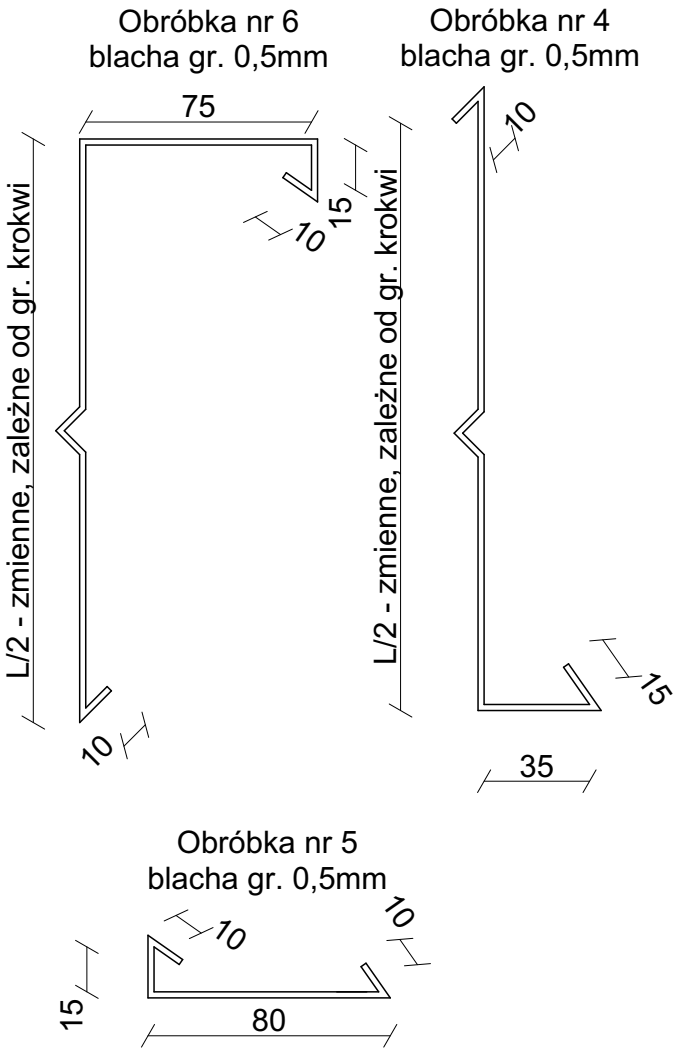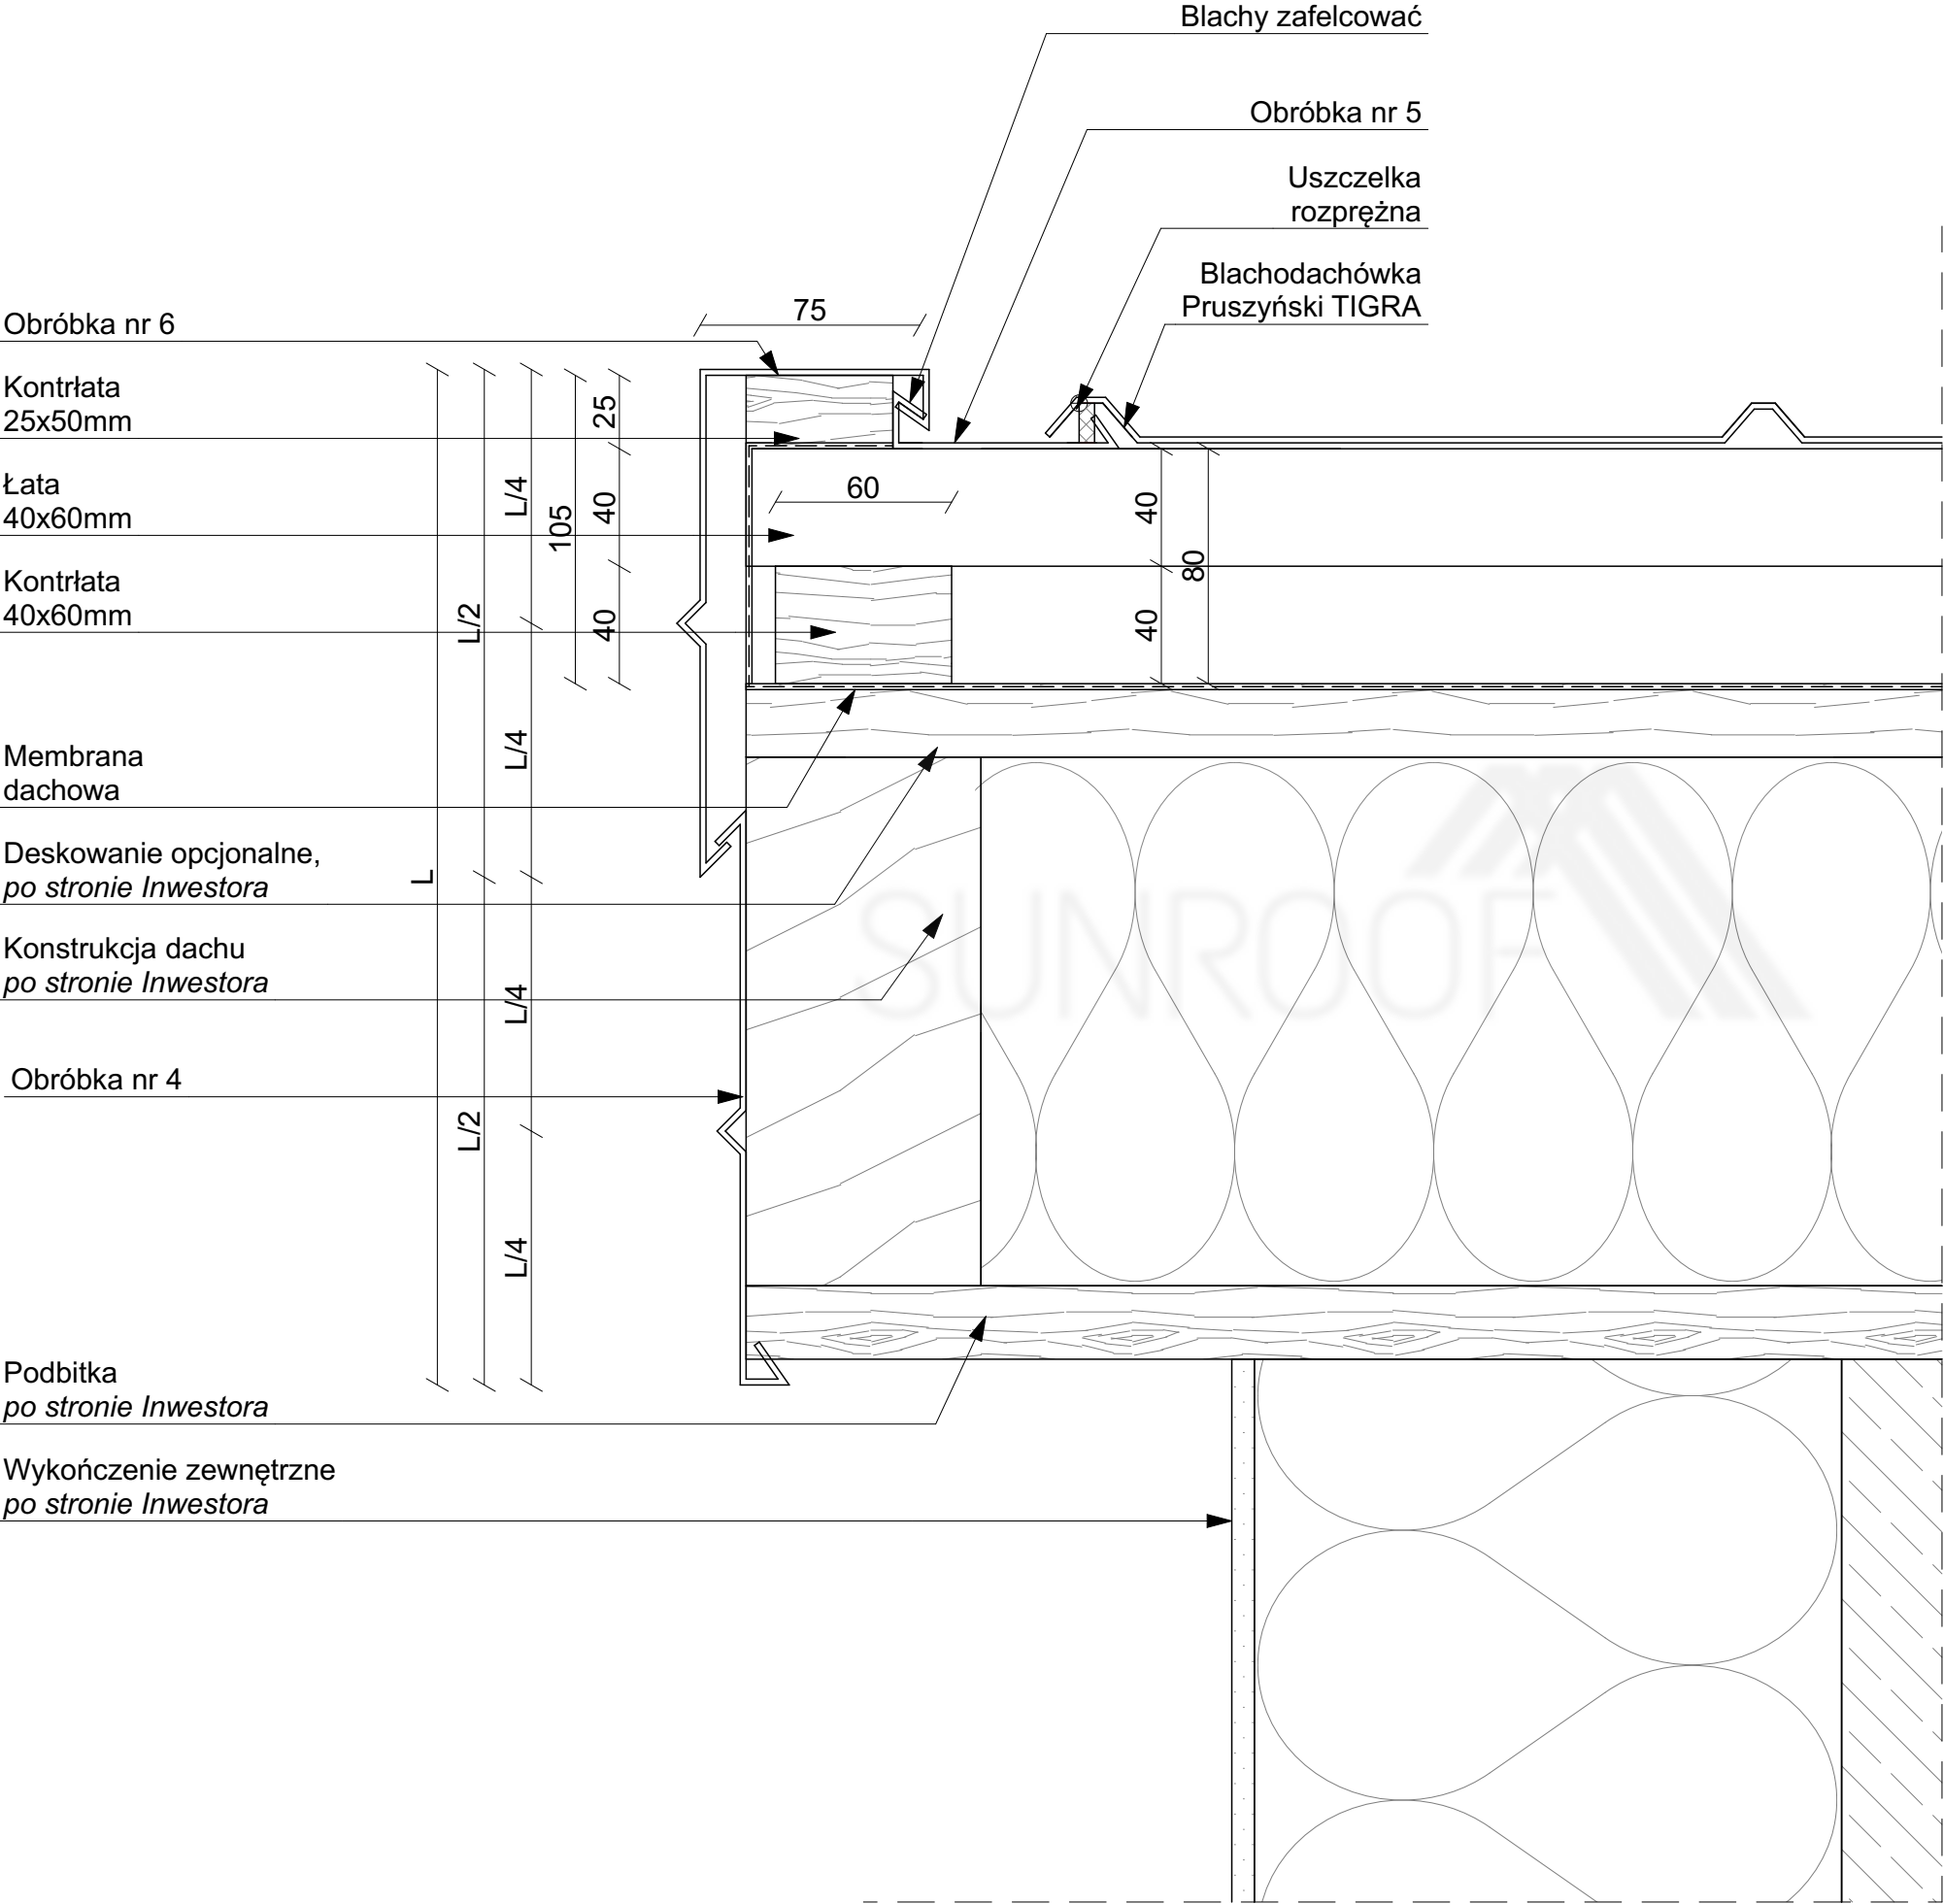

Sunroof Technology Sp. z o. o.  
90-056 Łódź, ul. Roosevelta 8  
sunroof@sunroof.se  
NIP 7252290395  
Regon 383632393  
KRS 0000789666

TEMAT:	WIATROWNICA NISKA TIGRA		
ADRES INWESTYCJI:	TABELKA Adres inwestycji		
INWESTOR:	TABELKA Imię Nazwisko		
ADRES INWESTORA:	TABELKA Adres Inwestora		
WYKONAWCA OPRACOWANIA:	Sunroof Technology Sp. z o. o.		
OPRACOWAŁ:			PODPIS:
SKALA: 1:2,50	NR: 3.5	REWIZJA: 00	

Niniejsza dokumentacja stanowi własność SUNROOF TECHNOLOGY Spółka z o. o. w Łodzi. Nieuprawnione kopiowanie, przekazywanie, usuwanie bądź zmienianie którejkolwiek części dokumentacji jest zabronione i narusza autorskie prawa majątkowe właściciela, skutkując roszczeniami w stosunku do sprawcy naruszenia na podstawie ustawy z dnia 4 lutego 1994 r. o prawie autorskim i prawach pokrewnych (tj. Dz. U. 2016, poz. 666, z późn. zm.).

Panel

Listwa systemowa  
Z

EPDM  
2x40/4x45mm

Obróbka nr 3

Kontrłata  
40x60mm

Łata  
40x60mm

Kontrłata  
25x50mm

Membrana  
dachowa

Deskowanie opcjonalne,  
*po stronie Inwestora*

Konstrukcja dachu  
*po stronie Inwestora*

Wykończenie zewnętrzne  
*po stronie Inwestora*

Obróbka nr 3  
blacha gr. 0,5mm

95

10

140

10

100

60

60

140

35

25

105

40



40



Sunroof Technology Sp. z o. o.  
90-056 Łódź, ul. Roosevelta 8  
sunroof@sunroof.se  
NIP 7252290395  
Regon 383632393  
KRS 0000789666

TEMAT:	WIATROWNICA BEZOKAPOWA NISKA PANEL		
ADRES INWESTYCJI:	TABELKA Adres inwestycji		
INWESTOR:	TABELKA Imię Nazwisko		
ADRES INWESTORA:	TABELKA Adres Inwestora		
WYKONAWCA OPRACOWANIA:	Sunroof Technology Sp. z o. o.		
OPRACOWAŁ:			PODPIS:
SKALA:	1:2,50	NR:	3.6
		REWIZJA:	00



Niniejsza dokumentacja stanowi własność SUNROOF TECHNOLOGY Spółka z o. o. w Łodzi. Nieuprawnione kopiowanie, przekazywanie, usuwanie bądź zmienianie którejkolwiek części dokumentacji jest zabronione i narusza autorskie prawa majątkowe właściciela, skutkując roszczeniami w stosunku do sprawcy naruszenia na podstawie ustawy z dnia 4 lutego 1994 r. o prawie autorskim i prawach pokrewnych (tj. Dz. U. 2016, poz. 666, z późn. zm.).

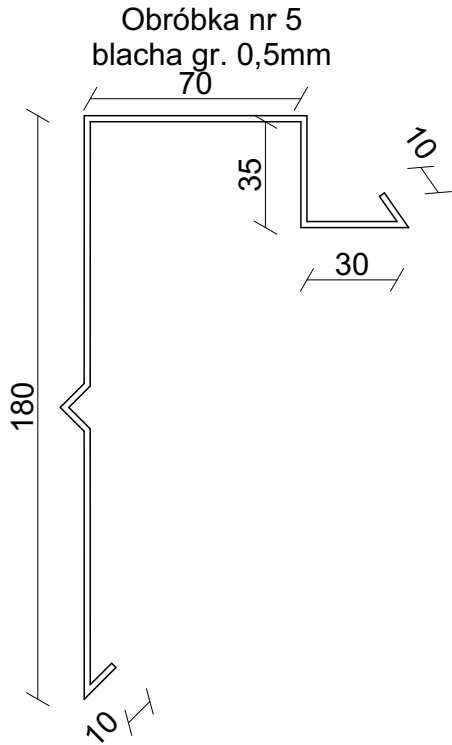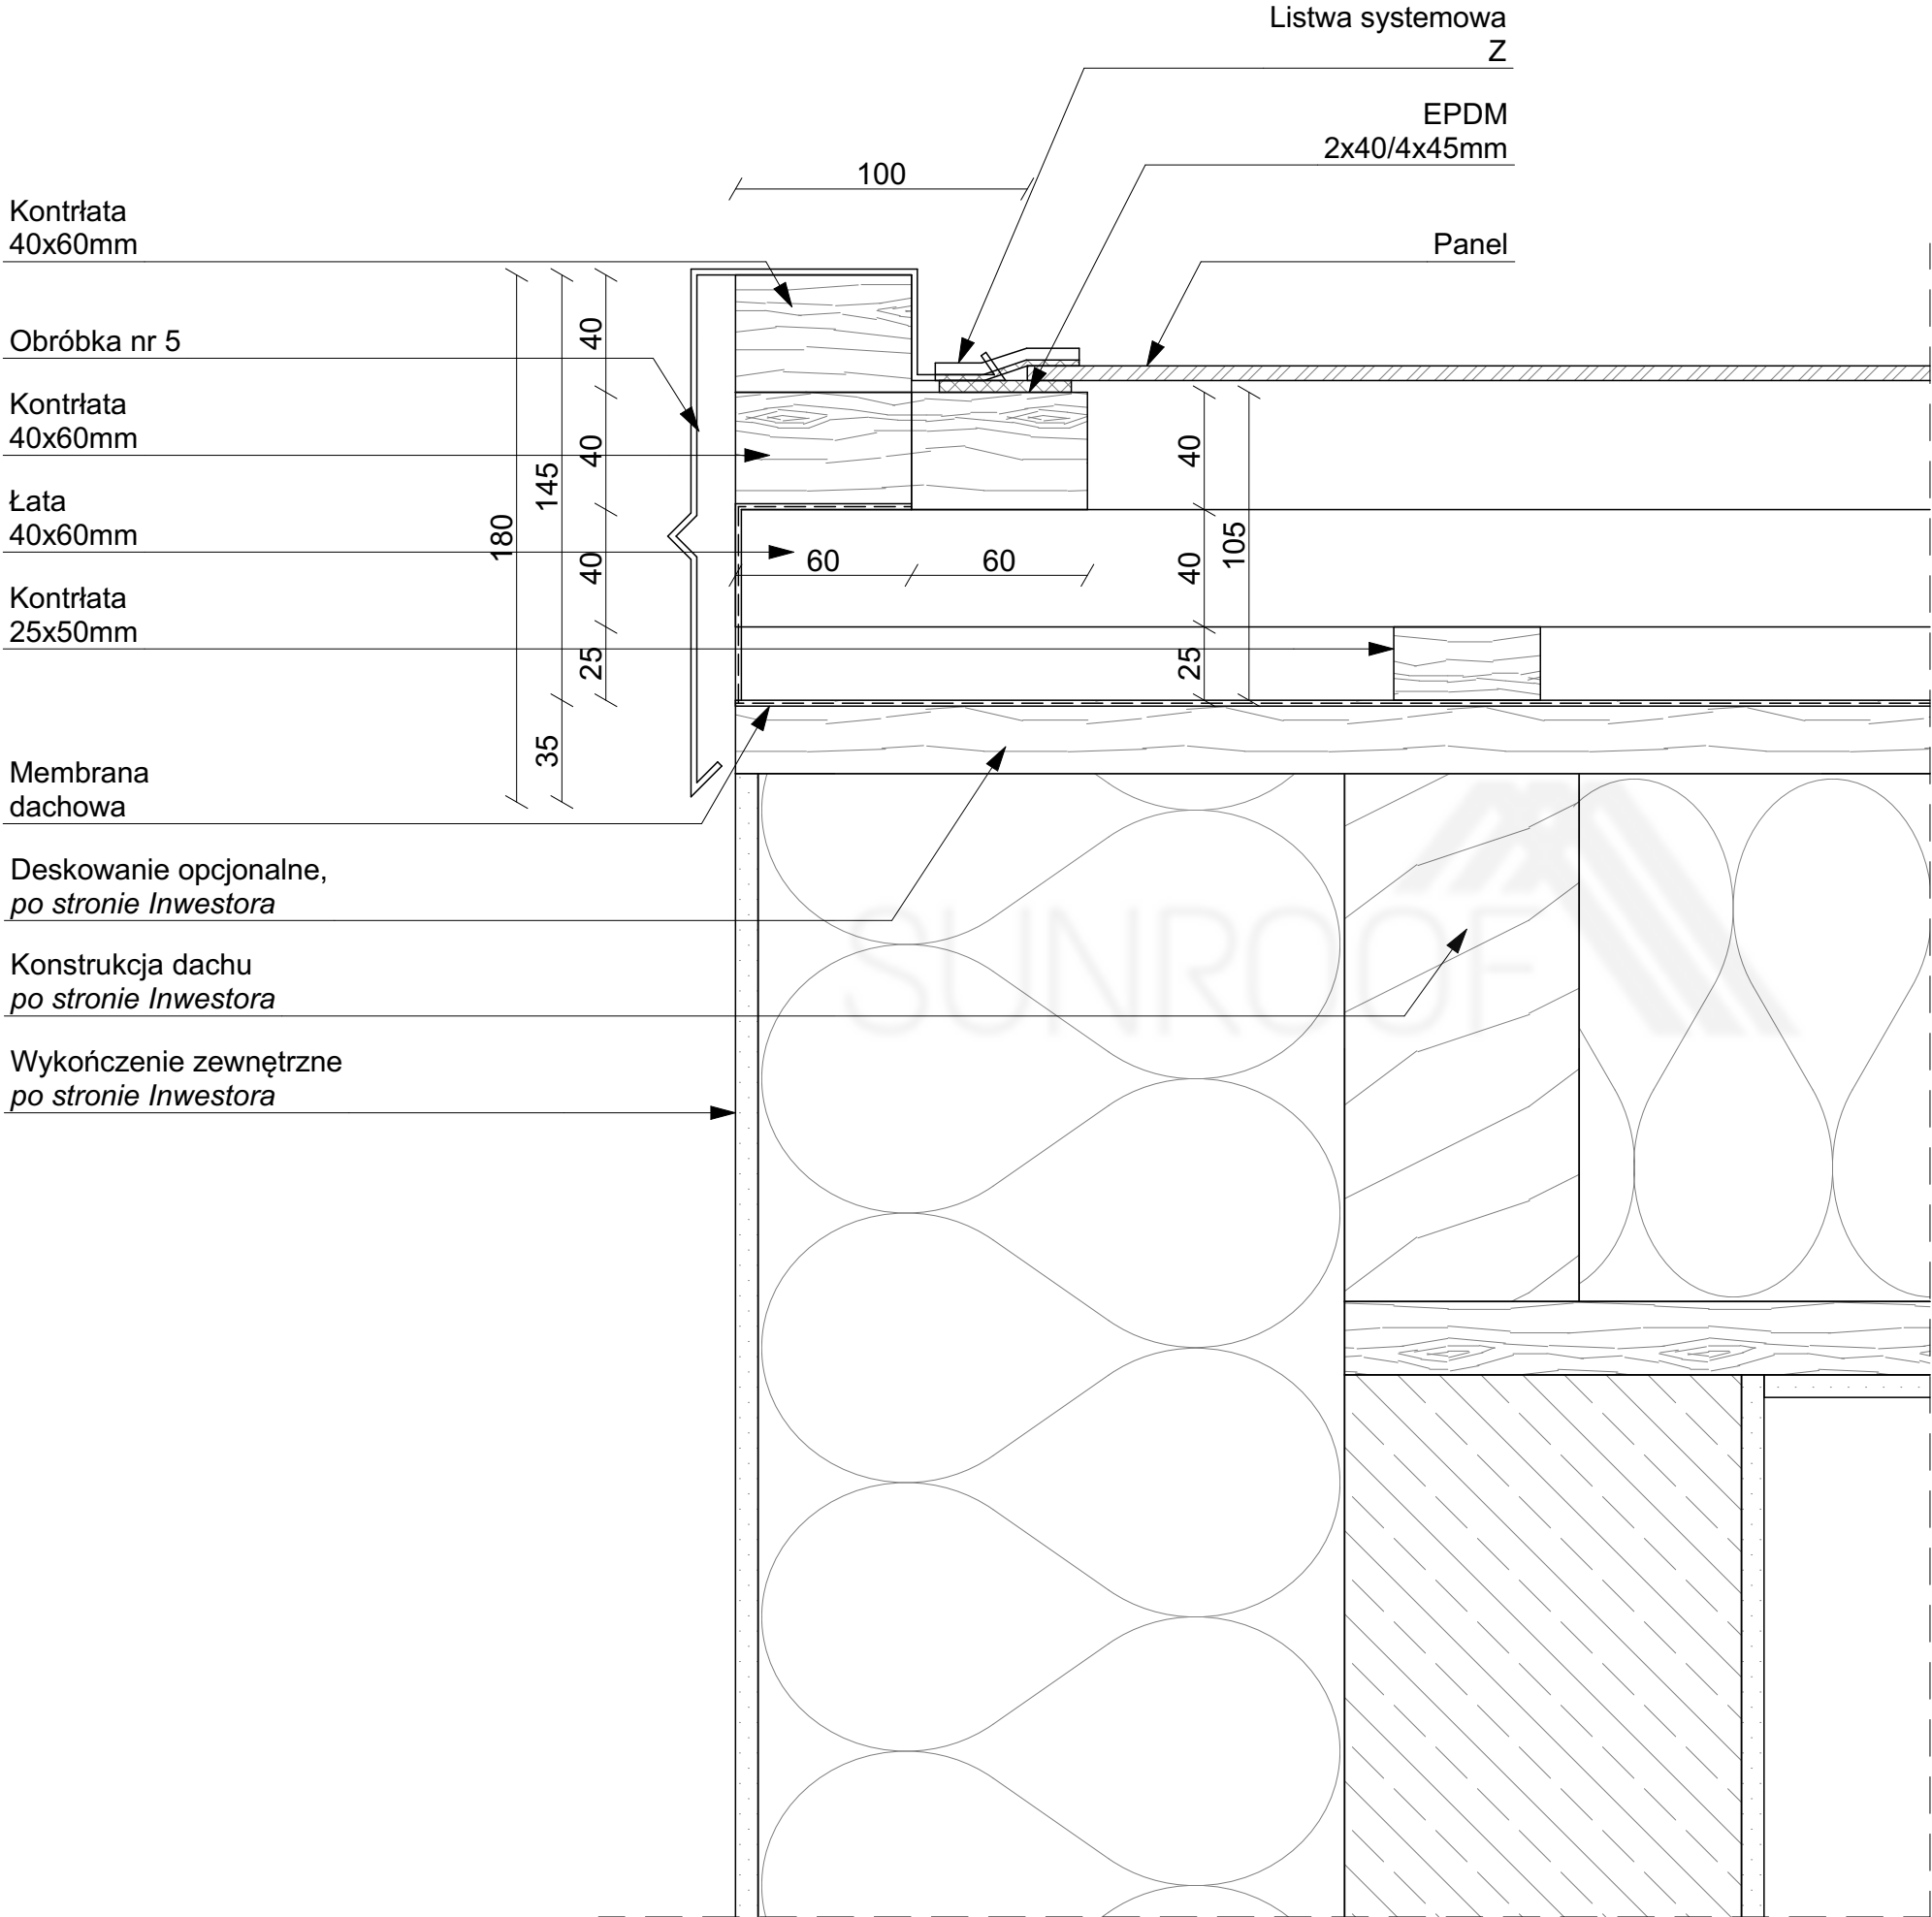


Sunroof Technology Sp. z o. o.  
90-056 Łódź, ul. Roosevelta 8  
sunroof@sunroof.se  
NIP 7252290395  
Regon 383632393  
KRS 0000789666

TEMAT:	WIATROWNICA BEZOKAPOWA WYSOKA PANEL		
ADRES INWESTYCJI:	TABELKA Adres inwestycji		
INWESTOR:	TABELKA Imię Nazwisko		
ADRES INWESTORA:	TABELKA Adres Inwestora		
WYKONAWCA OPRACOWANIA:	Sunroof Technology Sp. z o. o.		
OPRACOWAŁ:			PODPIS:
SKALA: 1:2,50	NR: 3.7	REWIZJA: 00	

Niniejsza dokumentacja stanowi własność SUNROOF TECHNOLOGY Spółka z o. o. w Łodzi. Nieuprawnione kopiowanie, przekazywanie, usuwanie bądź zmienianie którejkolwiek części dokumentacji jest zabronione i narusza autorskie prawa majątkowe właściciela, skutkując roszczeniami w stosunku do sprawcy naruszenia na podstawie ustawy z dnia 4 lutego 1994 r. o prawie autorskim i prawach pokrewnych (tj. Dz. U. 2016, poz. 666, z późn. zm.).

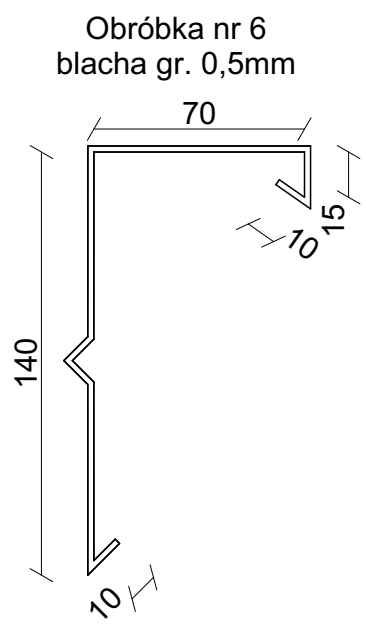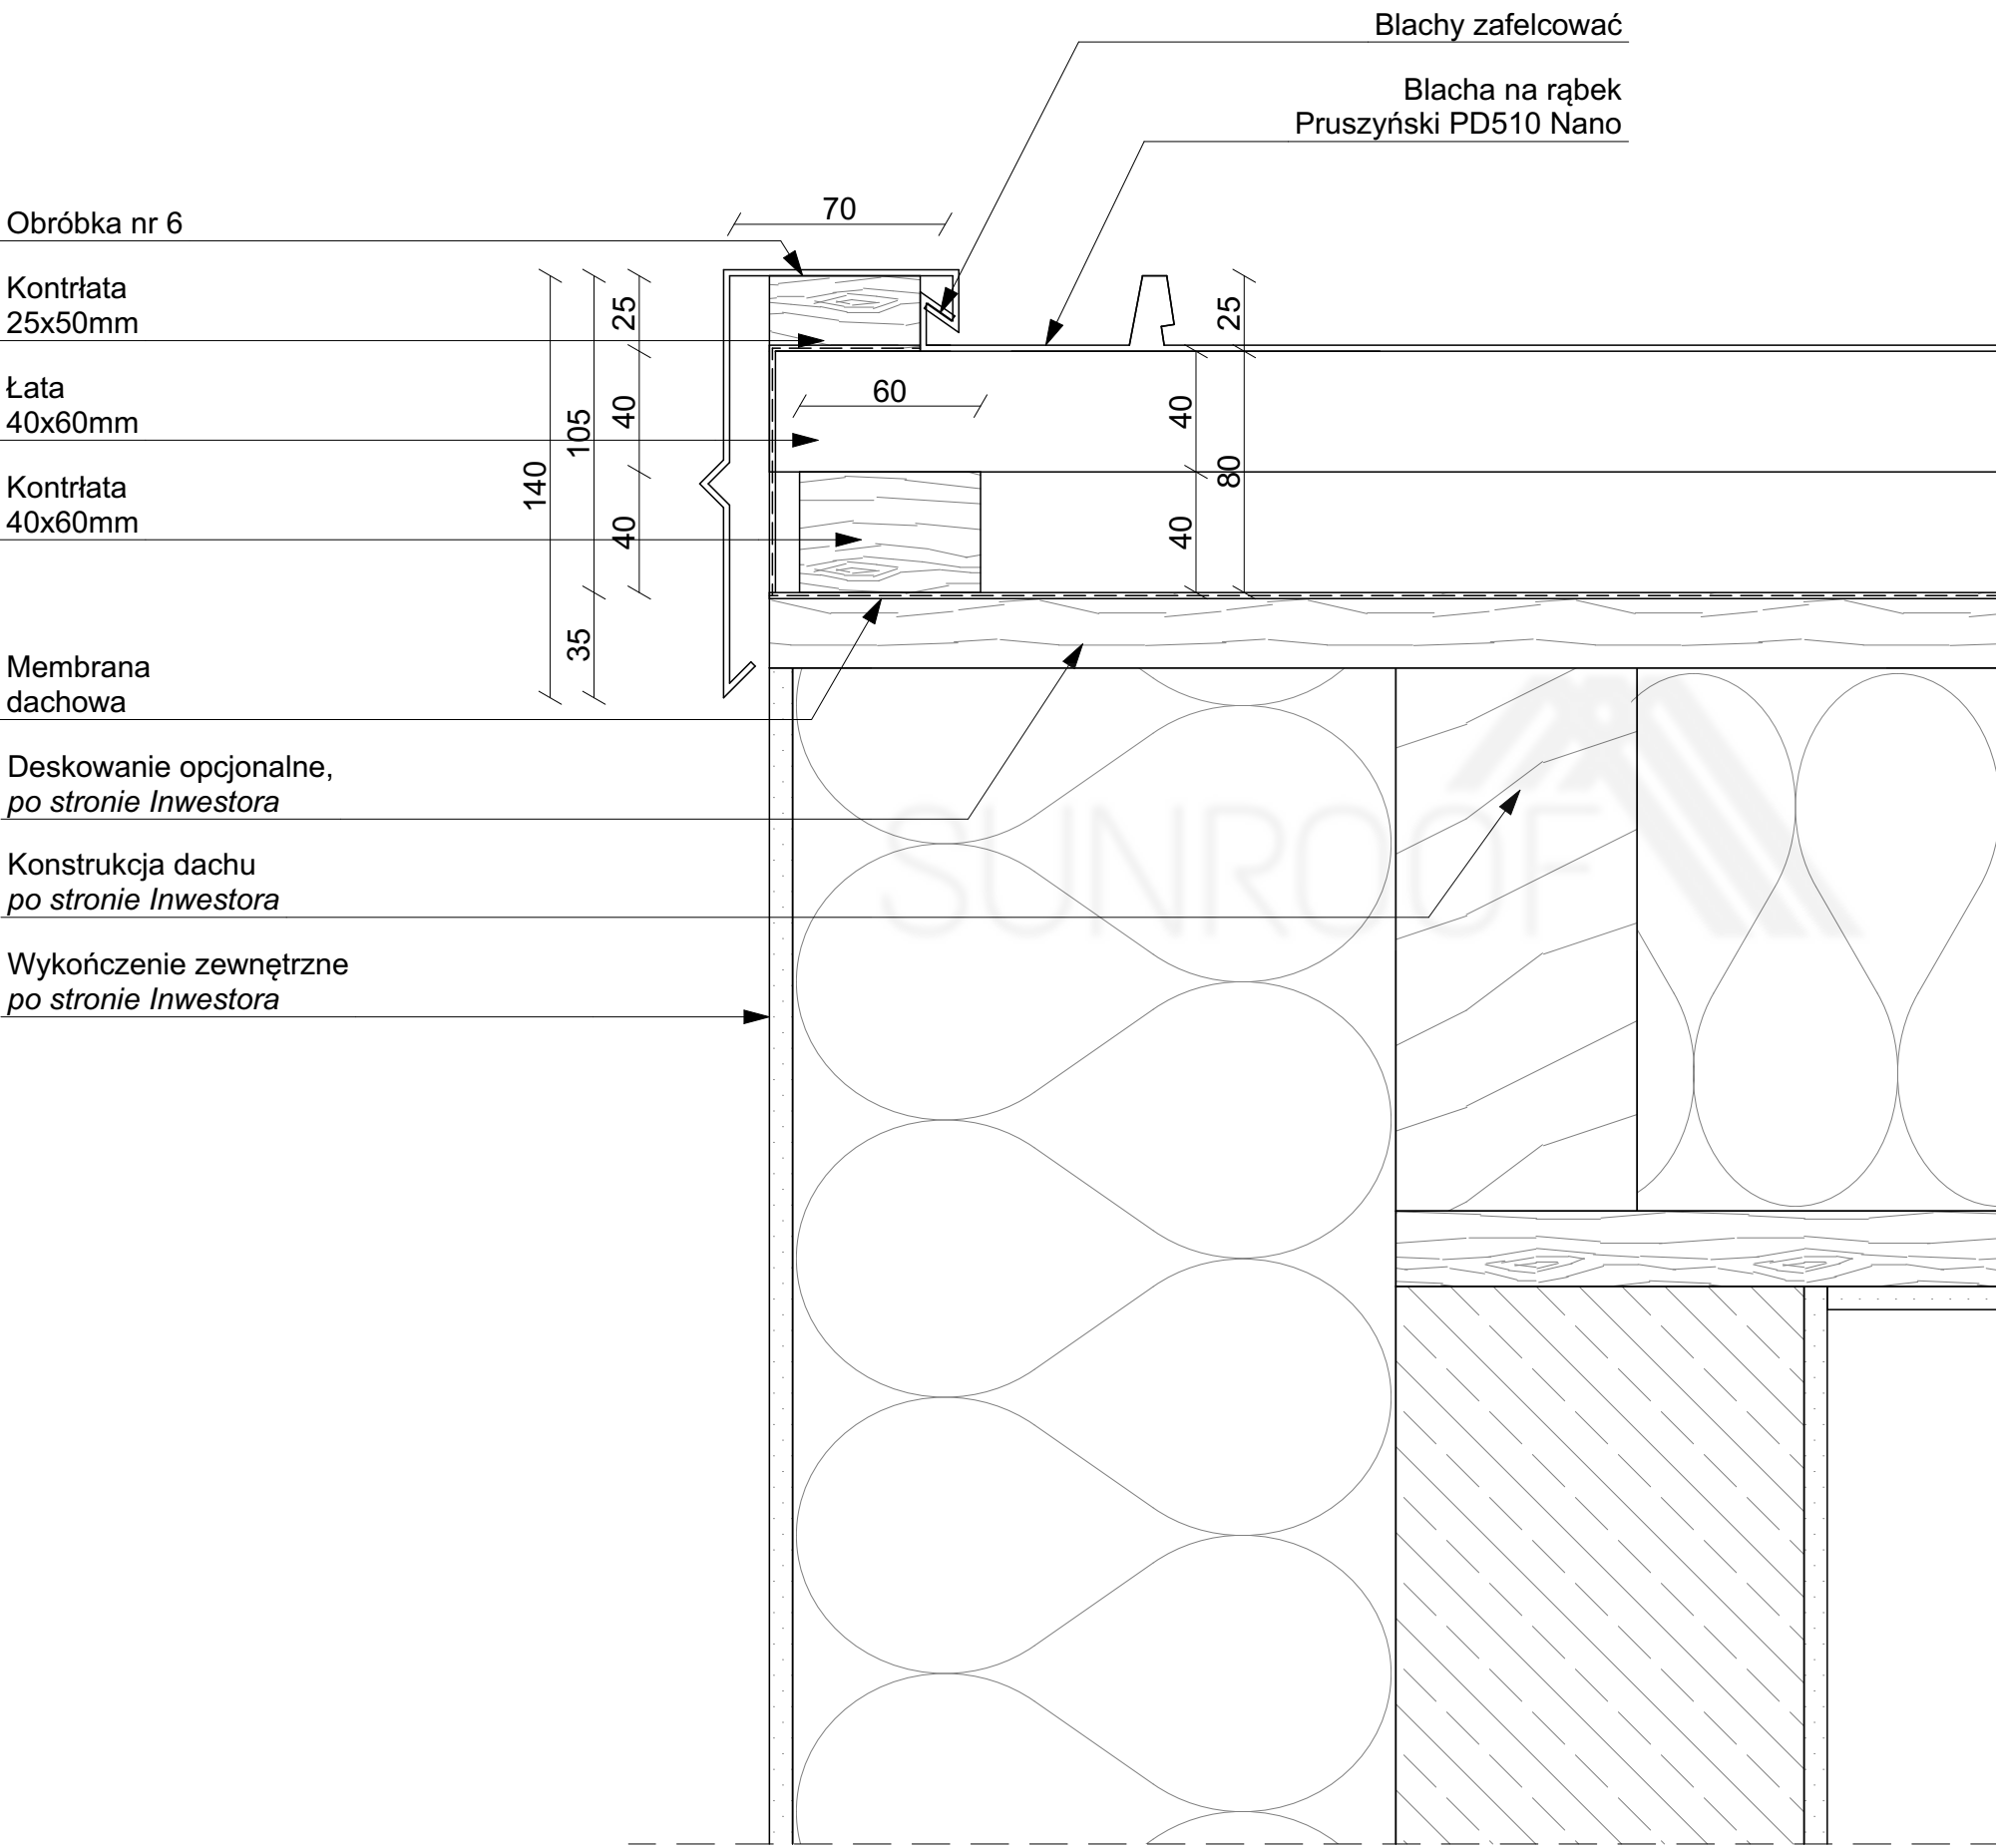



Sunroof Technology Sp. z o. o.  
90-056 Łódź, ul. Roosevelta 8  
sunroof@sunroof.se  
NIP 7252290395  
Regon 383632393  
KRS 0000789666

TEMAT:	WIATROWNICA BEZOKAPOWA NISKA RĄBEK		
ADRES INWESTYCJI:	TABELKA Adres inwestycji		
INWESTOR:	TABELKA Imię Nazwisko		
ADRES INWESTORA:	TABELKA Adres Inwestora		
WYKONAWCA OPRACOWANIA:	Sunroof Technology Sp. z o. o.		
OPRACOWAŁ:			PODPIS:
SKALA: 1:2,50	NR: 3.8	REWIZJA: 00	

Niniejsza dokumentacja stanowi własność SUNROOF TECHNOLOGY Spółka z o. o. w Łodzi. Nieuprawnione kopiowanie, przekazywanie, usuwanie bądź zmienianie którejkolwiek części dokumentacji jest zabronione i narusza autorskie prawa majątkowe właściciela, skutkując roszczeniami w stosunku do sprawcy naruszenia na podstawie ustawy z dnia 4 lutego 1994 r. o prawie autorskim i prawach pokrewnych (tj. Dz. U. 2016, poz. 666, z późn. zm.).

str. 86



Obróbka nr 6

Kontrłata  
25x50mm

Kontrłata  
40x60mm

Łata  
40x60mm

Kontrłata  
40x60mm

Membrana  
dachowa

Deskowanie opcjonalne,  
po stronie Inwestora

Konstrukcja dachu  
po stronie Inwestora

Wykończenie zewnętrzne  
po stronie Inwestora


Blachy zafelcować

Obróbka nr 5


Dachówka  
Producent Model

Uszczelka  
rozprężna

Obróbka nr 6  
blacha gr. 0,5mm

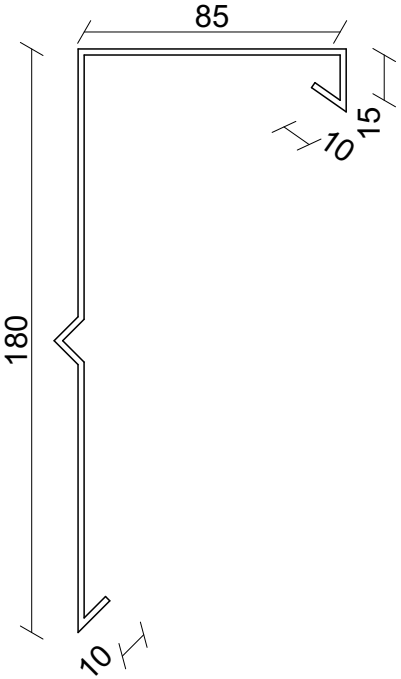

Obróbka nr 5  
blacha gr. 0,5mm

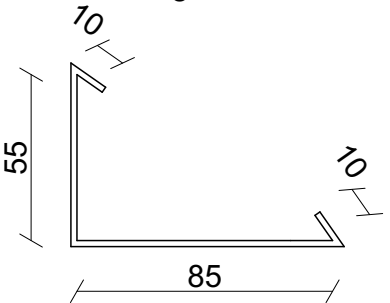



Sunroof Technology Sp. z o. o.  
90-056 Łódź, ul. Roosevelta 8  
sunroof@sunroof.se  
NIP 7252290395  
Regon 383632393  
KRS 0000789666

TEMAT:	WIATROWNICA BEZOKAPOWA WYSOKA DACHÓWKA		
ADRES INWESTYCJI:	TABELKA Adres inwestycji		
INWESTOR:	TABELKA Imię Nazwisko		
ADRES INWESTORA:	TABELKA Adres Inwestora		
WYKONAWCA OPRACOWANIA:	Sunroof Technology Sp. z o. o.		
OPRACOWAŁ:			PODPIS:
SKALA:	1:2,50	NR:	3.9
		REWIZJA:	00

Niniejsza dokumentacja stanowi własność SUNROOF TECHNOLOGY Spółka z o. o. w Łodzi. Nieuprawnione kopiowanie, przekazywanie, usuwanie bądź zmienianie którejkolwiek części dokumentacji jest zabronione i narusza autorskie prawa majątkowe właściciela, skutkując roszczeniami w stosunku do sprawcy naruszenia na podstawie ustawy z dnia 4 lutego 1994 r. o prawie autorskim i prawach pokrewnych (tj. Dz. U. 2016, poz. 666, z późn. zm.).




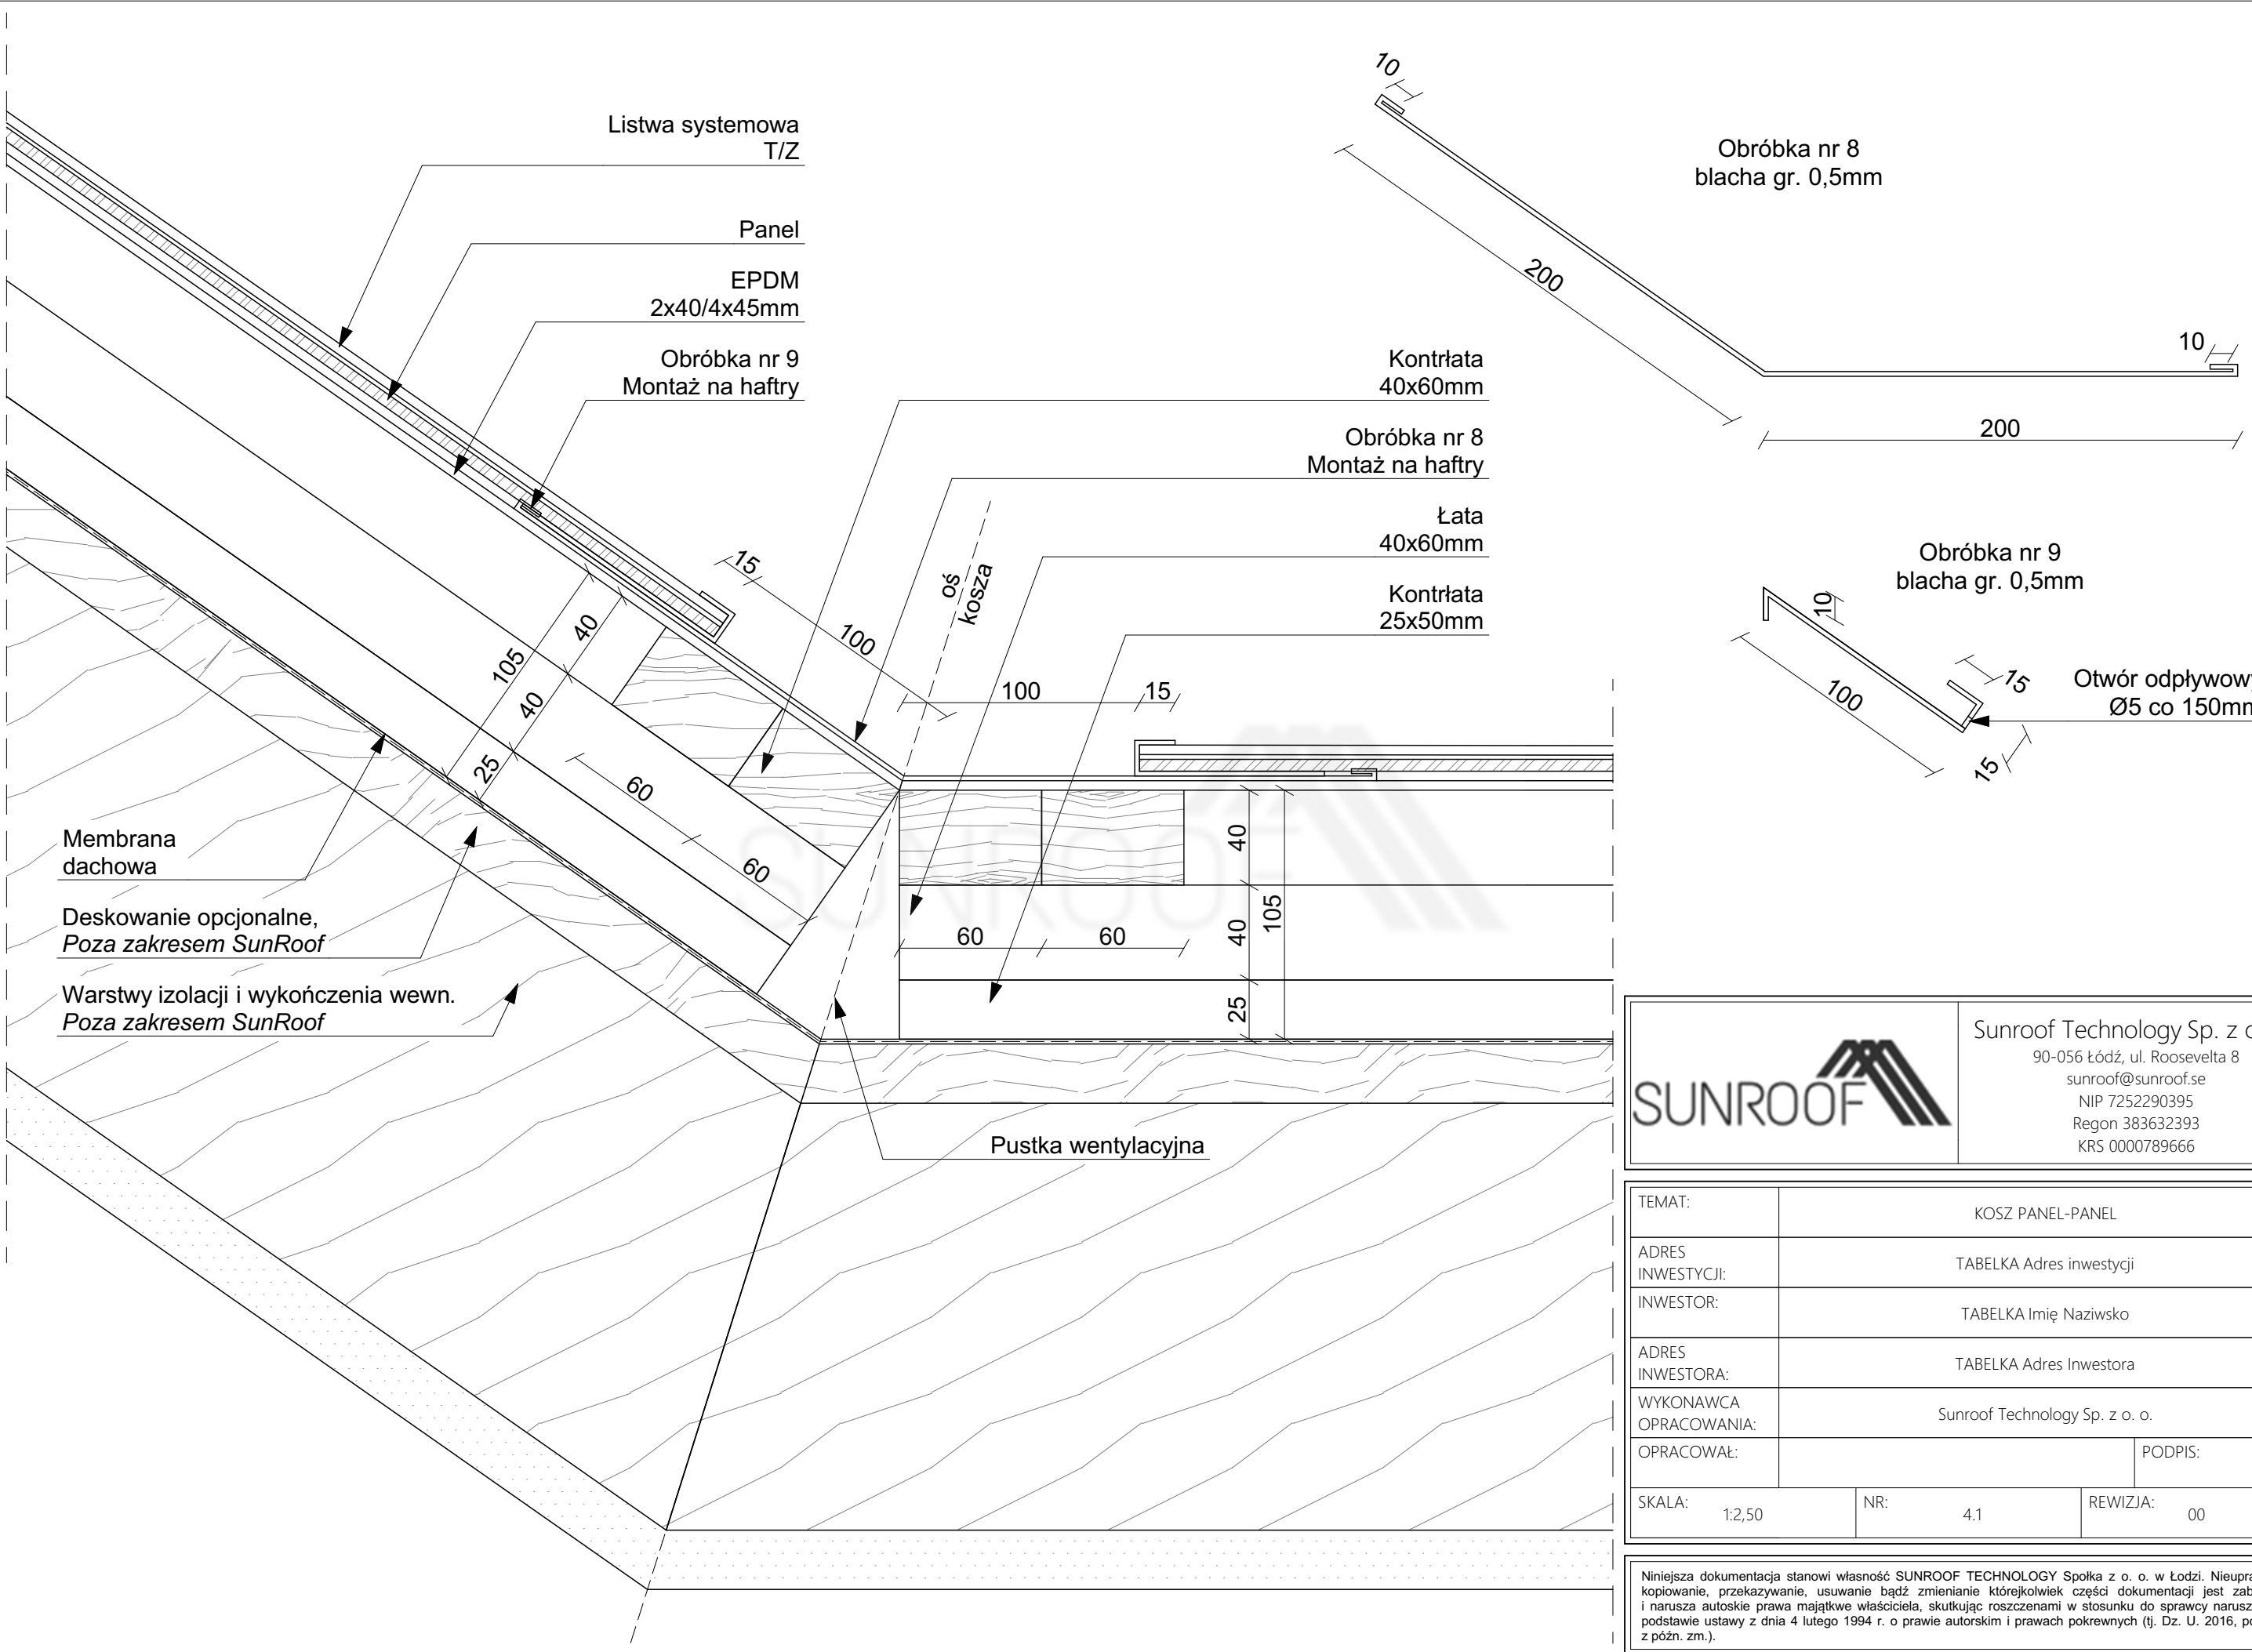


		Sunroof Technology Sp. z o. o. 90-056 Łódź, ul. Roosevelta 8 sunroof@sunroof.se NIP 7252290395 Regon 383632393 KRS 0000789666	
TEMAT:	KOSZ PANEL-PANEL		
ADRES INWESTYCJI:	TABELKA Adres inwestycji		
INWESTOR:	TABELKA Imię Nazwisko		
ADRES INWESTORA:	TABELKA Adres Inwestora		
WYKONAWCA OPRACOWANIA:	Sunroof Technology Sp. z o. o.		
OPRACOWAŁ:			PODPIS:
SKALA:	1:2,50	NR:	4.1
		REWIZJA:	00

Niniejsza dokumentacja stanowi własność SUNROOF TECHNOLOGY Spółka z o. o. w Łodzi. Nieuprawnione kopiowanie, przekazywanie, usuwanie bądź zmienianie którejkolwiek części dokumentacji jest zabronione i narusza autorskie prawa majątkowe właściciela, skutkując roszczeniami w stosunku do sprawcy naruszenia na podstawie ustawy z dnia 4 lutego 1994 r. o prawie autorskim i prawach pokrewnych (tj. Dz. U. 2016, poz. 666, z późn. zm.).

str. 89

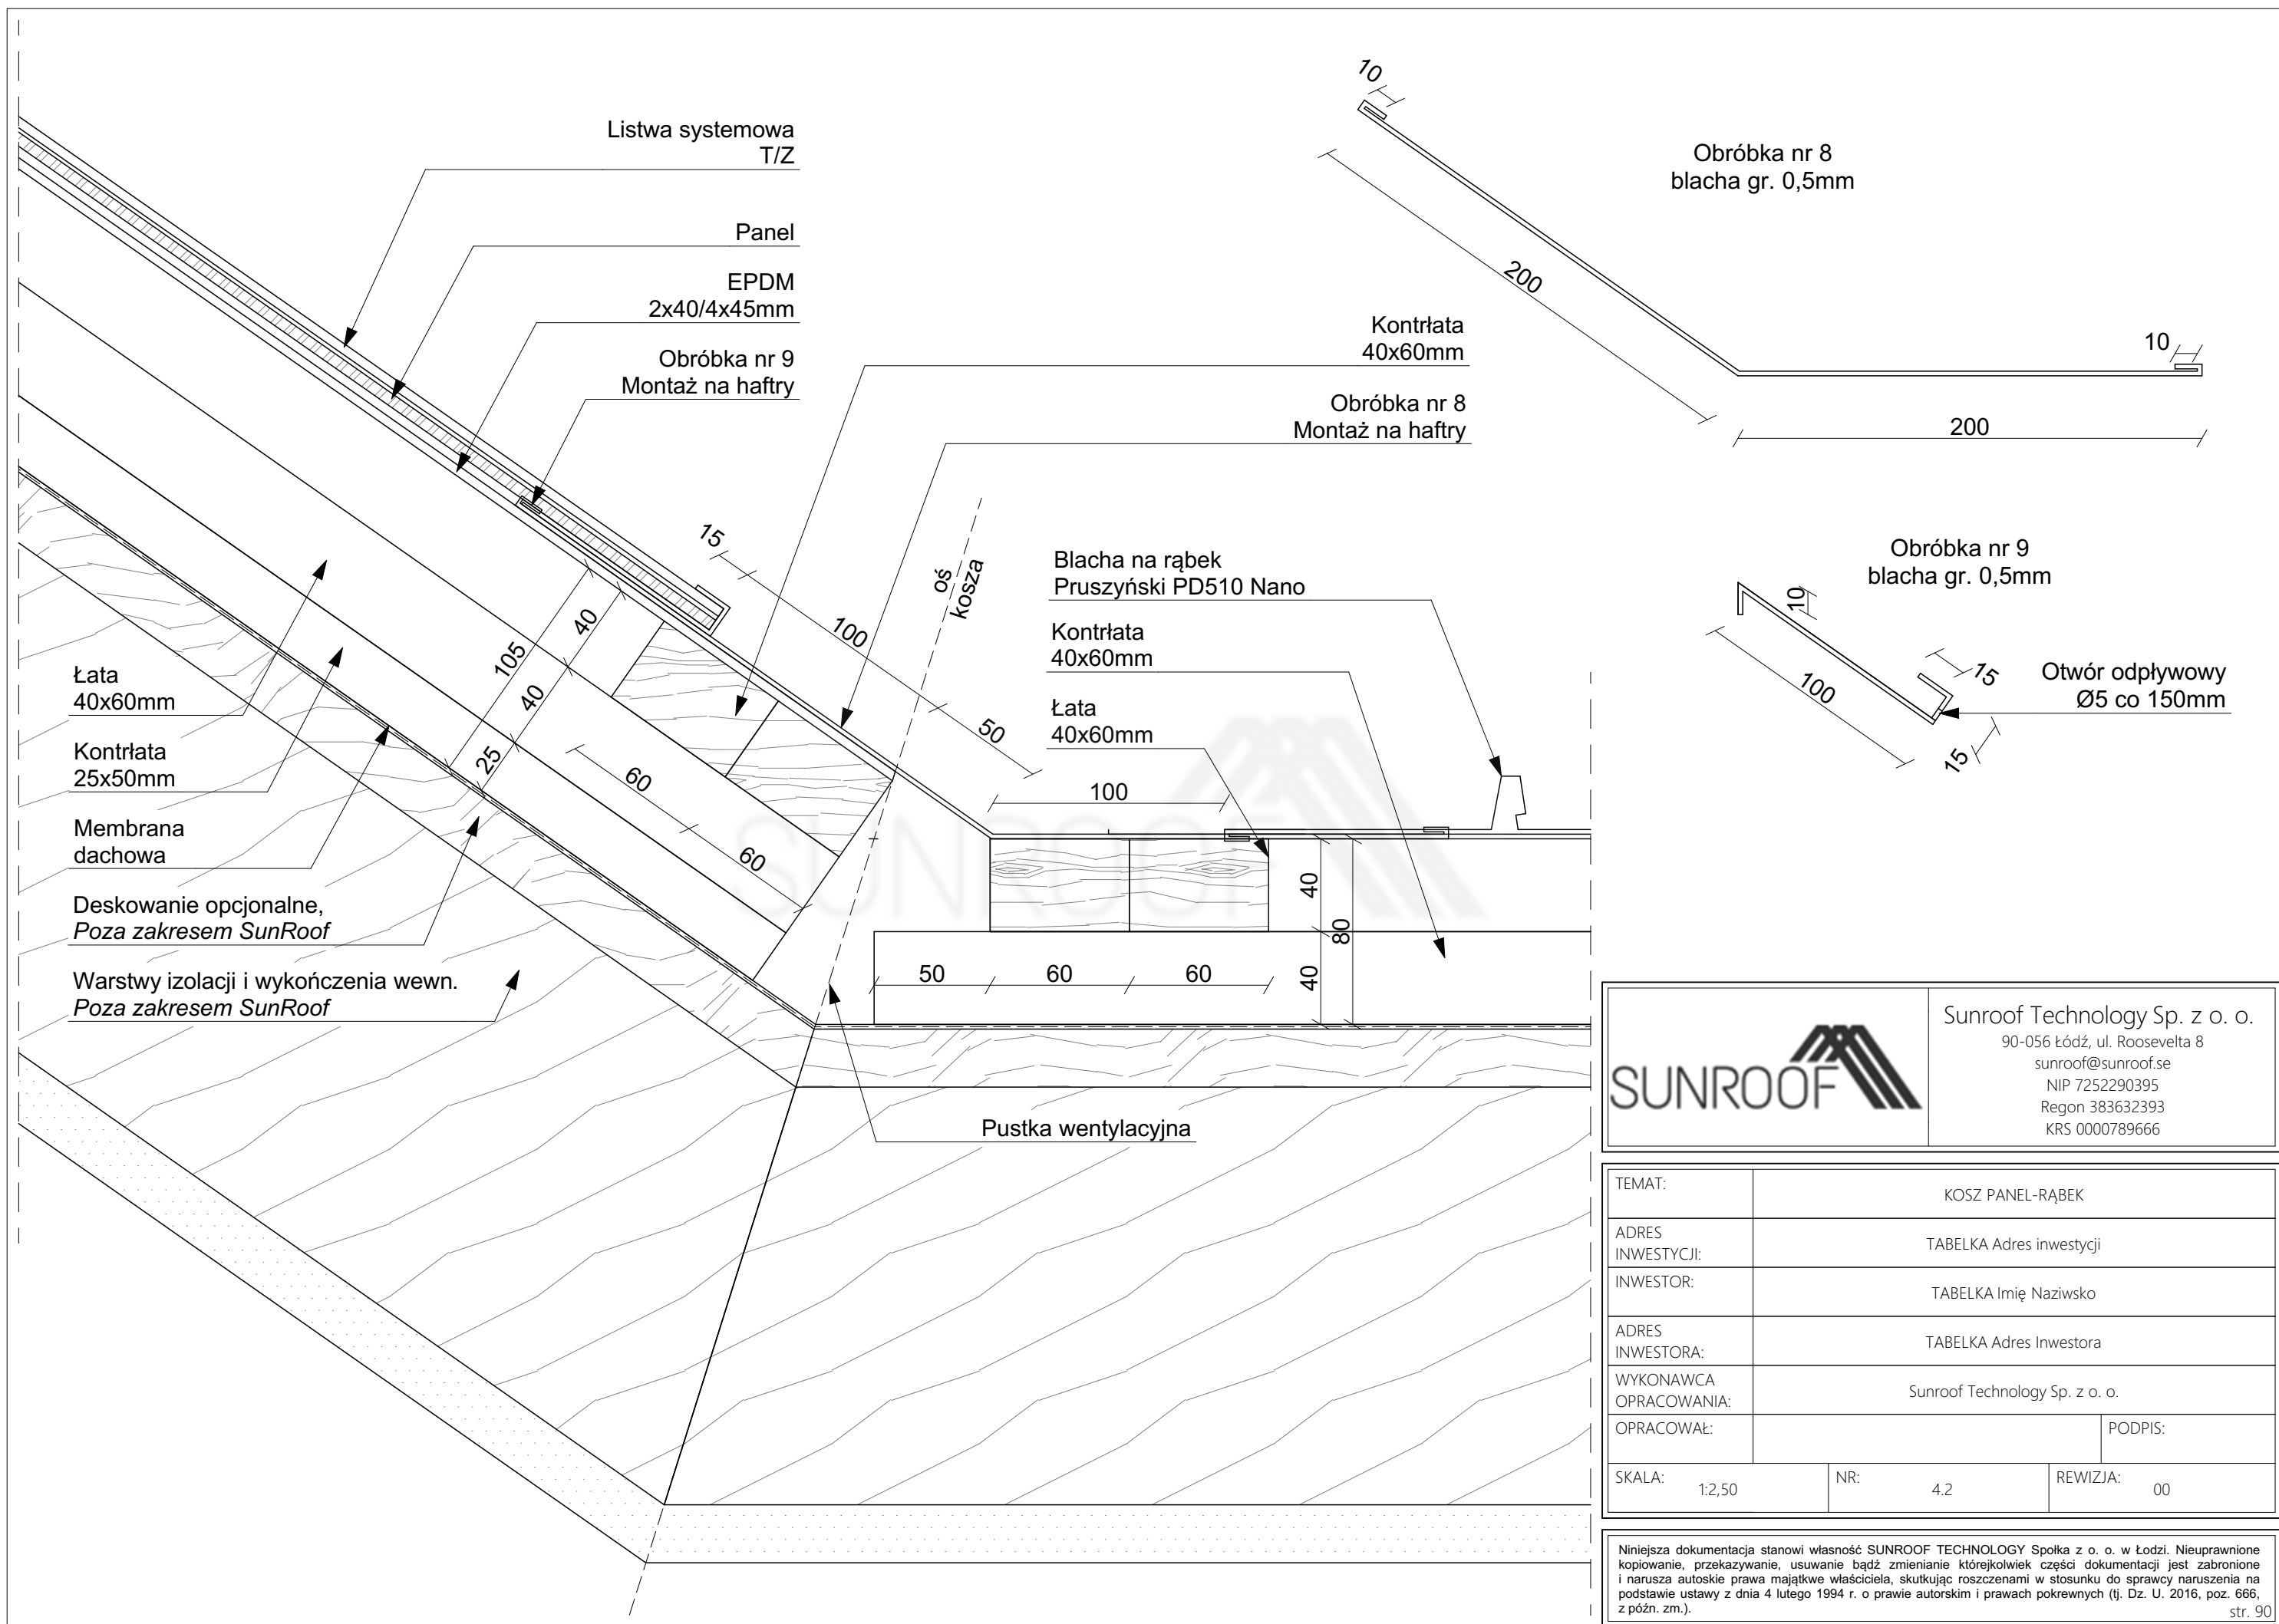





Sunroof Technology Sp. z o. o.  
90-056 Łódź, ul. Roosevelta 8  
sunroof@sunroof.se  
NIP 7252290395  
Regon 383632393  
KRS 0000789666

TEMAT:	KOSZ PANEL-RĄBEK		
ADRES INWESTYCJI:	TABELKA Adres inwestycji		
INWESTOR:	TABELKA Imię Nazwisko		
ADRES INWESTORA:	TABELKA Adres Inwestora		
WYKONAWCA OPRACOWANIA:	Sunroof Technology Sp. z o. o.		
OPRACOWAŁ:			PODPIS:
SKALA:	1:2,50	NR:	4.2
		REWIZJA:	00

Niniejsza dokumentacja stanowi własność SUNROOF TECHNOLOGY Spółka z o. o. w Łodzi. Nieuprawnione kopiowanie, przekazywanie, usuwanie bądź zmienianie którejkolwiek części dokumentacji jest zabronione i narusza autorskie prawa majątkowe właściciela, skutkując roszczeniami w stosunku do sprawcy naruszenia na podstawie ustawy z dnia 4 lutego 1994 r. o prawie autorskim i prawach pokrewnych (tj. Dz. U. 2016, poz. 666, z późn. zm.).




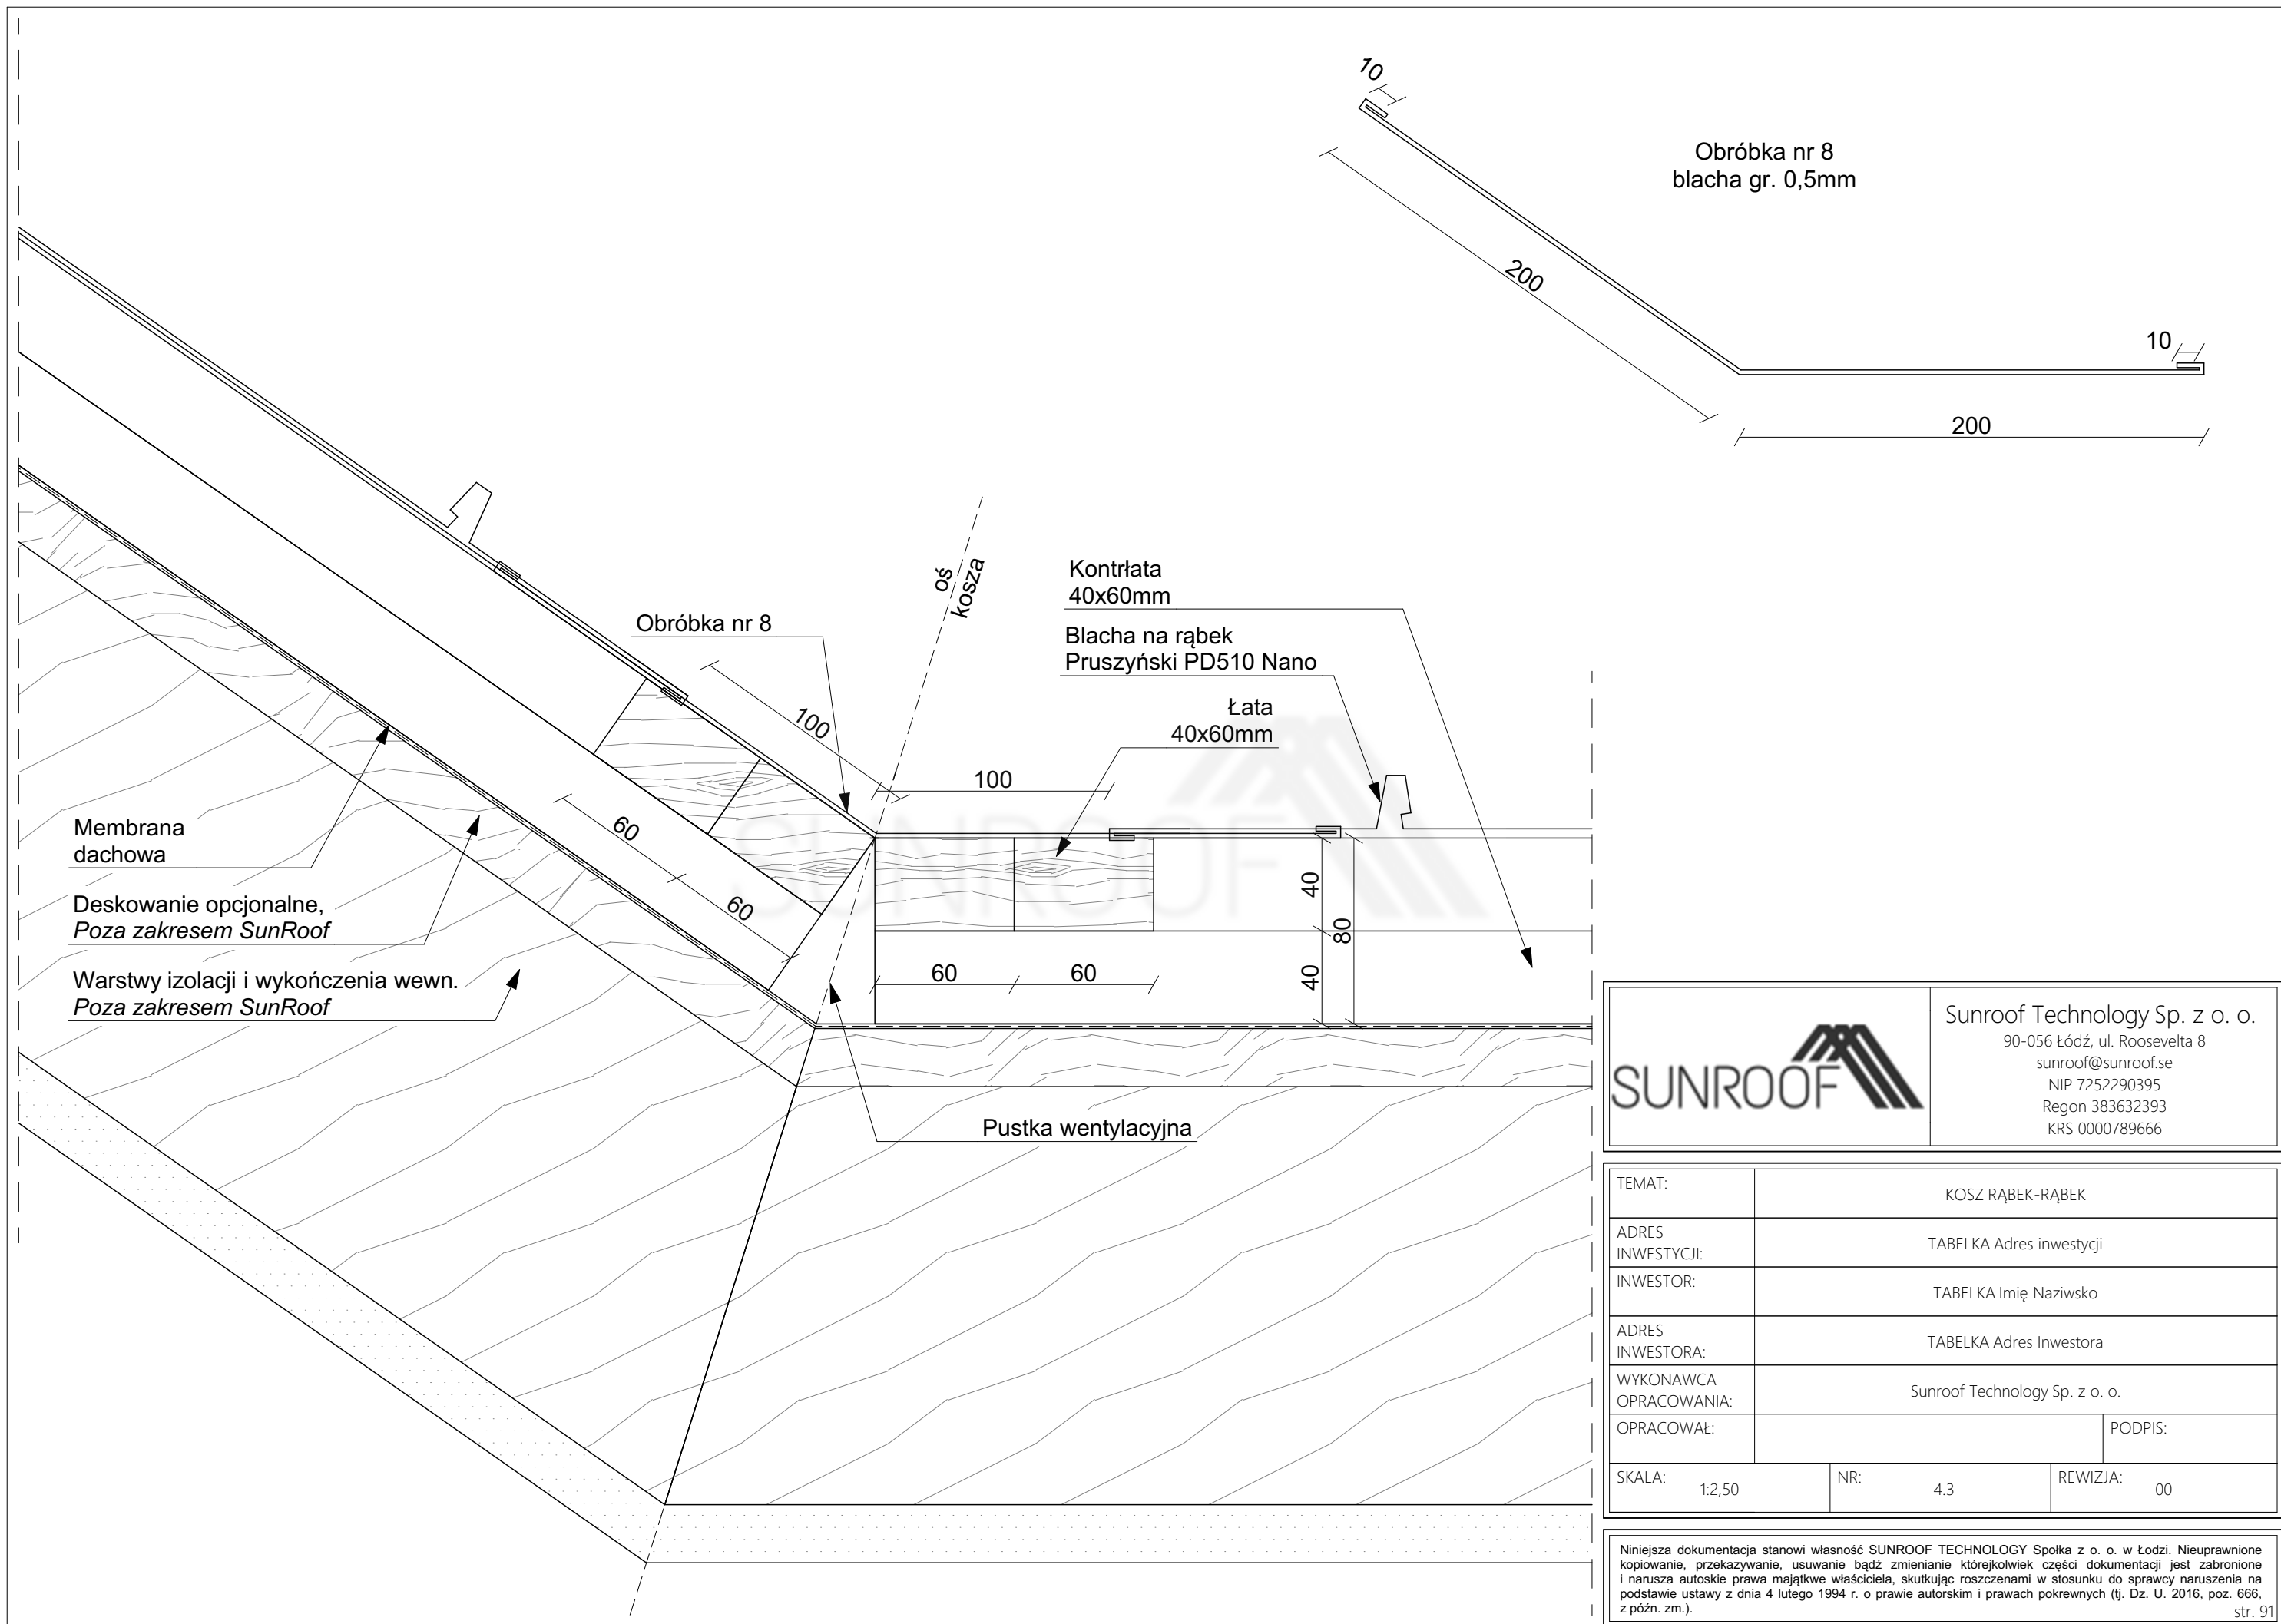


		Sunroof Technology Sp. z o. o. 90-056 Łódź, ul. Roosevelta 8 sunroof@sunroof.se NIP 7252290395 Regon 383632393 KRS 0000789666	
TEMAT:		KOSZ RĄBEK-RĄBEK	
ADRES INWESTYCJI:		TABELKA Adres inwestycji	
INWESTOR:		TABELKA Imię Nazwisko	
ADRES INWESTORA:		TABELKA Adres Inwestora	
WYKONAWCA OPRACOWANIA:		Sunroof Technology Sp. z o. o.	
OPRACOWAŁ:			PODPIS:
SKALA:	1:2,50	NR:	4.3
		REWIZJA:	00

Niniejsza dokumentacja stanowi własność SUNROOF TECHNOLOGY Spółka z o. o. w Łodzi. Nieuprawnione kopiowanie, przekazywanie, usuwanie bądź zmienianie którejkolwiek części dokumentacji jest zabronione i narusza autorskie prawa majątkowe właściciela, skutkując roszczeniami w stosunku do sprawcy naruszenia na podstawie ustawy z dnia 4 lutego 1994 r. o prawie autorskim i prawach pokrewnych (tj. Dz. U. 2016, poz. 666, z późn. zm.).

str. 91

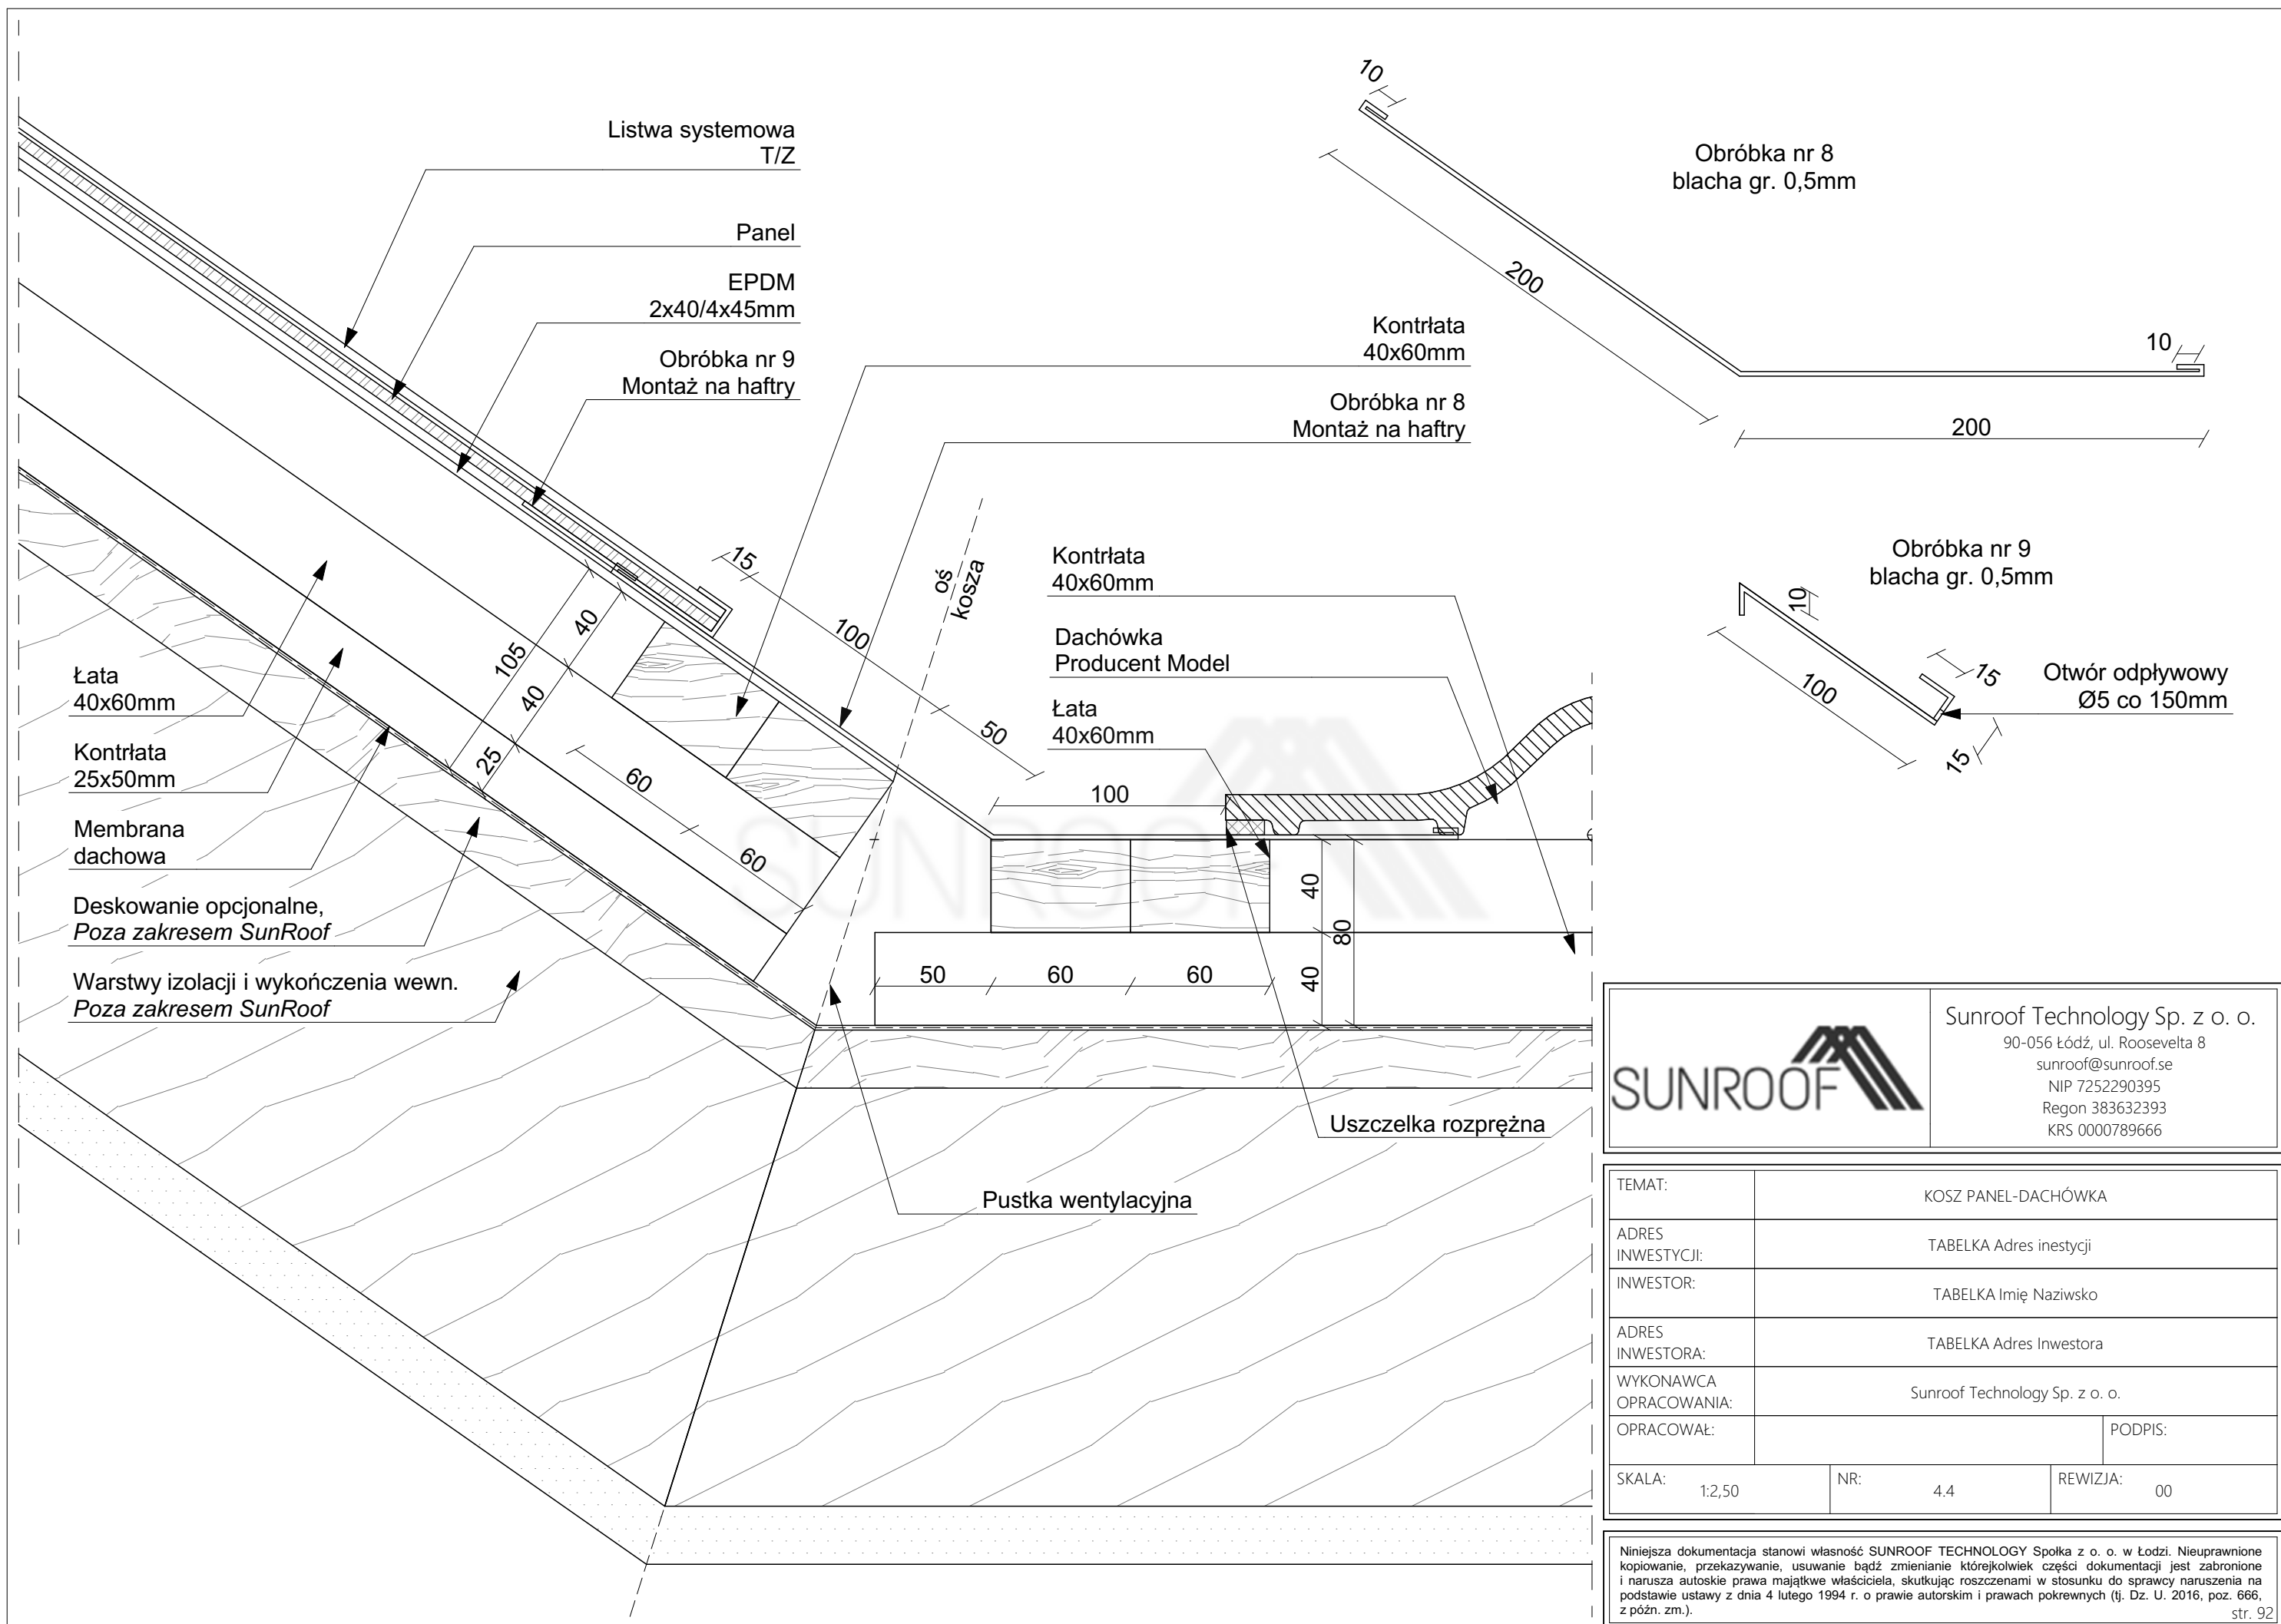



Sunroof Technology Sp. z o. o.

90-056 Łódź, ul. Roosevelta 8

sunroof@sunroof.se


NIP 7252290395


Regon 383632393

KRS 0000789666

TEMAT:	KOSZ PANEL-DACHÓWKA		
ADRES INWESTYCJI:	TABELKA Adres inwestycji		
INWESTOR:	TABELKA Imię Nazwisko		
ADRES INWESTORA:	TABELKA Adres Inwestora		
WYKONAWCA OPRACOWANIA:	Sunroof Technology Sp. z o. o.		
OPRACOWAŁ:			PODPIS:
SKALA:	1:2,50	NR:	4.4
		REWIZJA:	00

Niniejsza dokumentacja stanowi własność SUNROOF TECHNOLOGY Spółka z o. o. w Łodzi. Nieuprawnione kopiowanie, przekazywanie, usuwanie bądź zmienianie którejkolwiek części dokumentacji jest zabronione i narusza autorskie prawa majątkowe właściciela, skutkując roszczeniami w stosunku do sprawcy naruszenia na podstawie ustawy z dnia 4 lutego 1994 r. o prawie autorskim i prawach pokrewnych (tj. Dz. U. 2016, poz. 666, z późn. zm.).

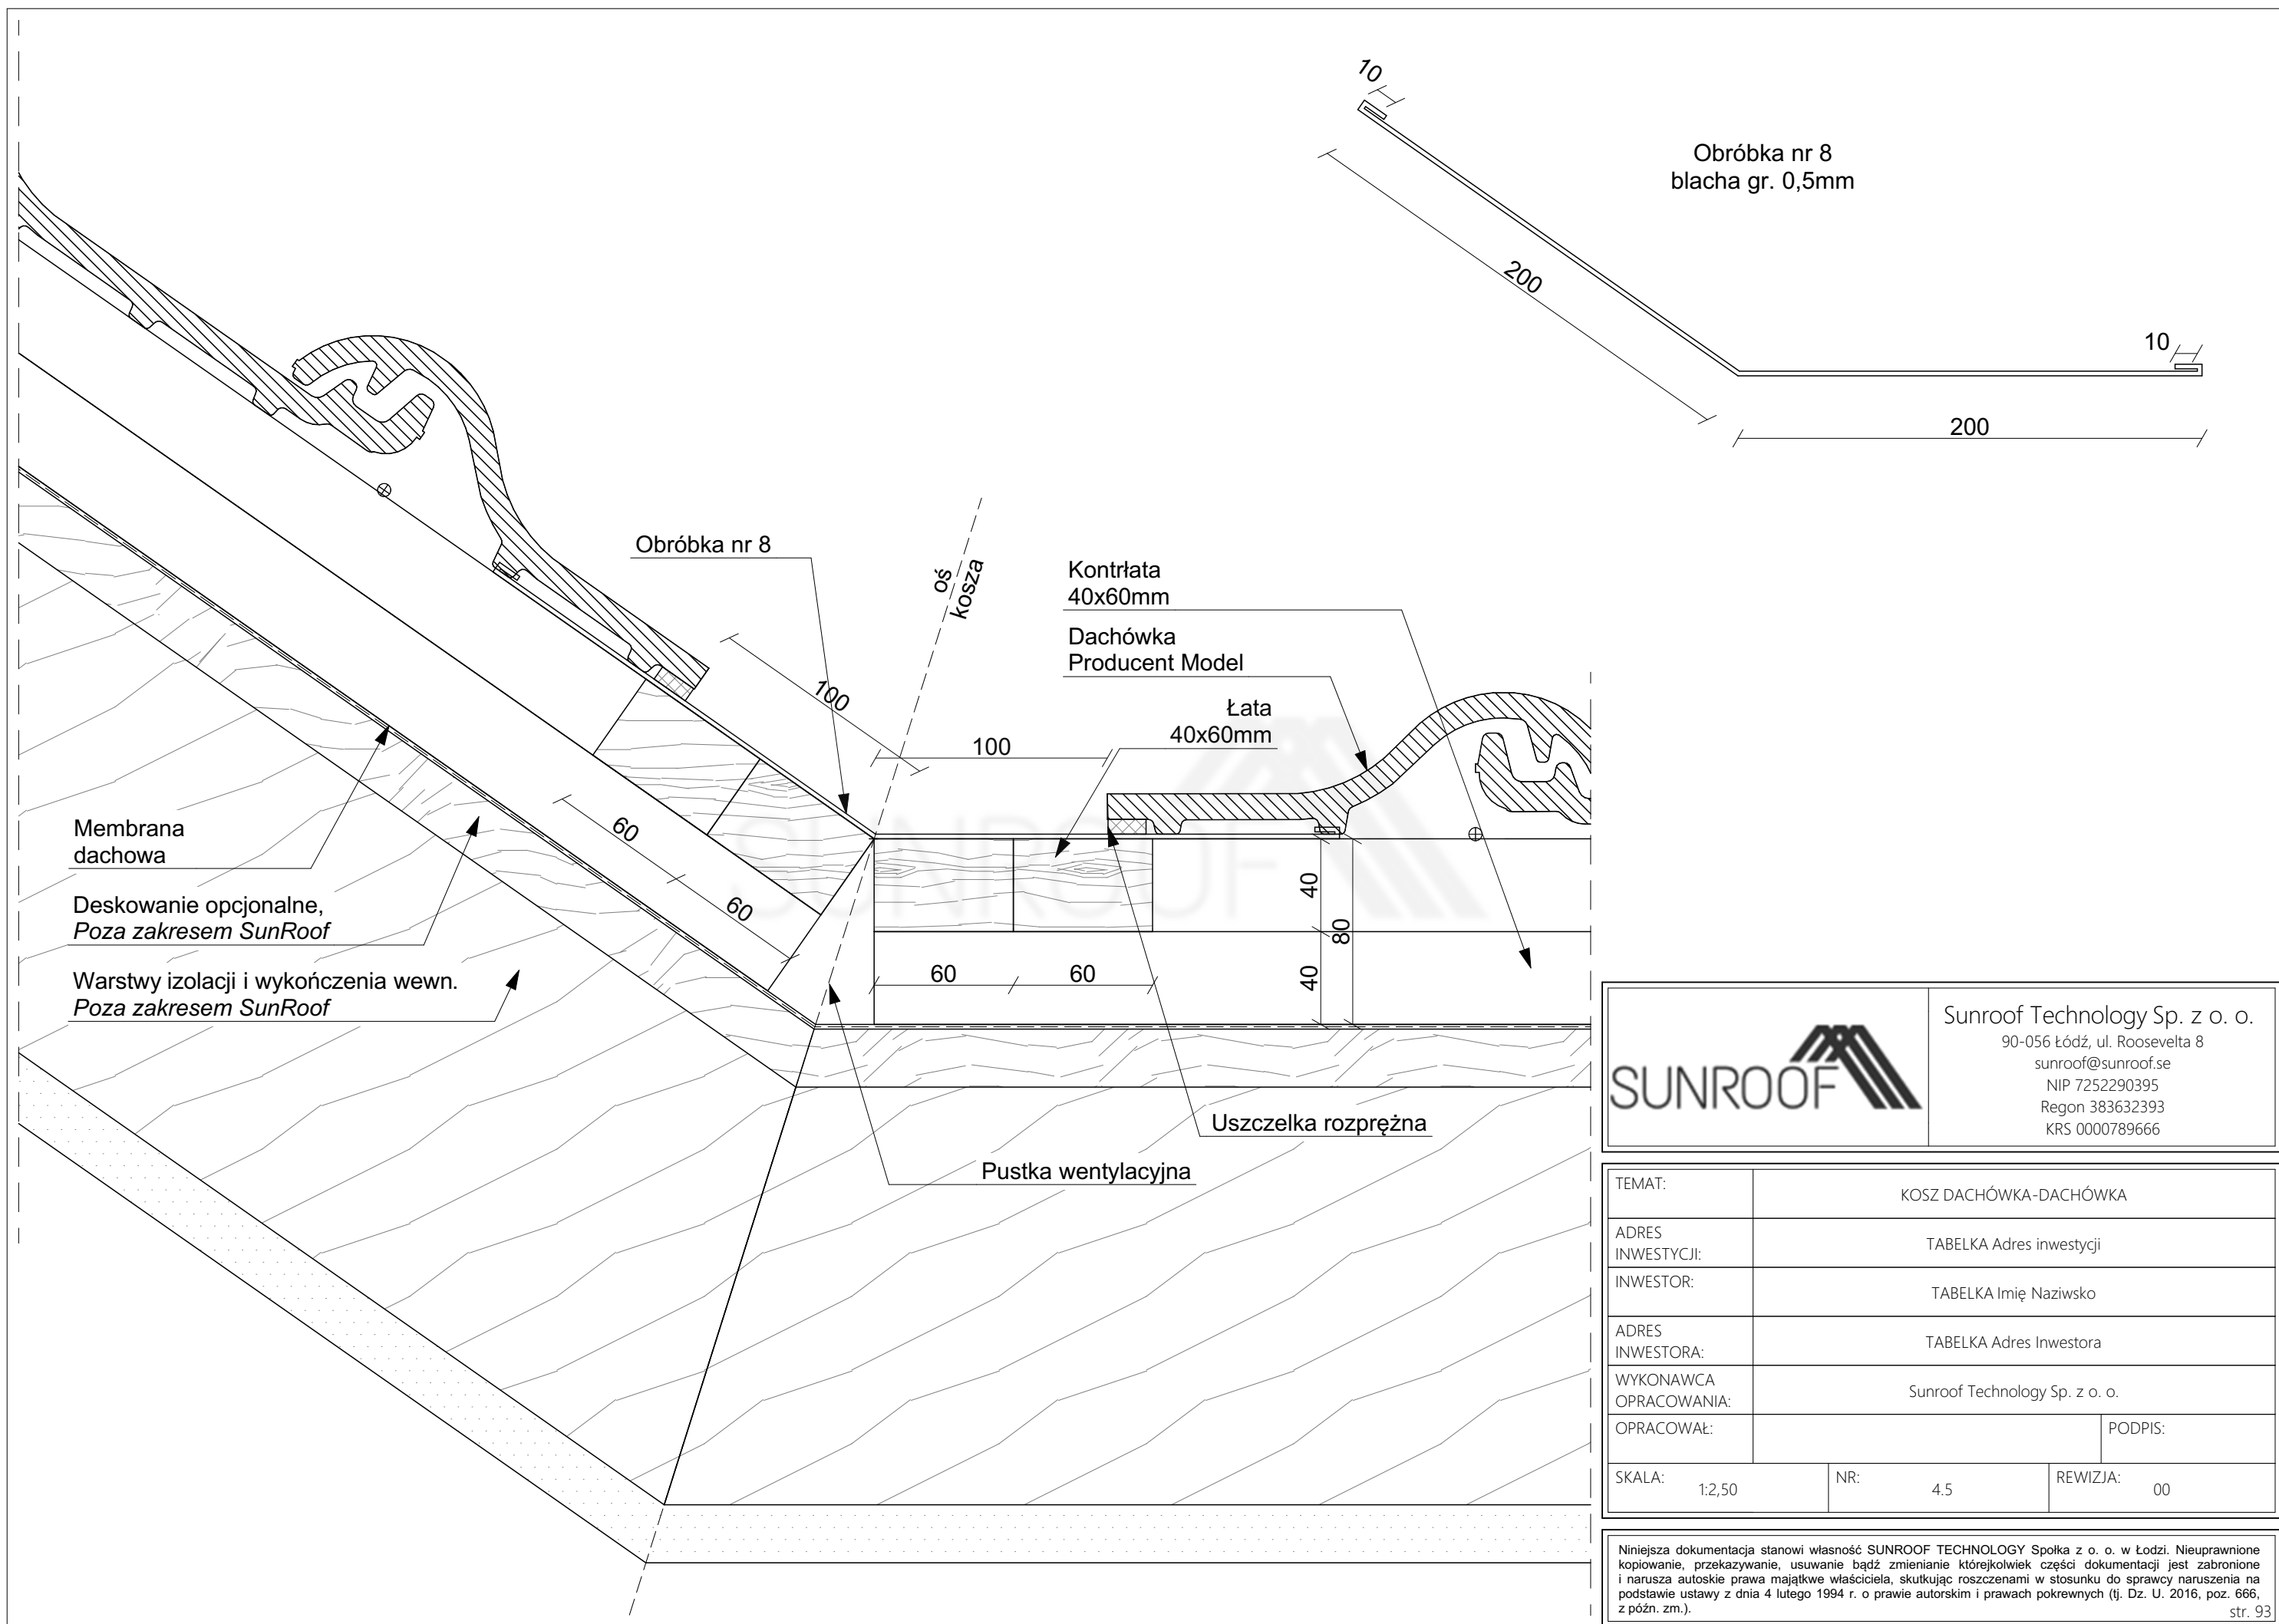



		Sunroof Technology Sp. z o. o. 90-056 Łódź, ul. Roosevelta 8 sunroof@sunroof.se NIP 7252290395 Regon 383632393 KRS 0000789666	
TEMAT:		KOSZ DACHÓWKA-DACHÓWKA	
ADRES INWESTYCJI:		TABELKA Adres inwestycji	
INWESTOR:		TABELKA Imię Nazwisko	
ADRES INWESTORA:		TABELKA Adres Inwestora	
WYKONAWCA OPRACOWANIA:		Sunroof Technology Sp. z o. o.	
OPRACOWAŁ:			PODPIS:
SKALA:	1:2,50	NR:	4.5
		REWIZJA:	00

Niniejsza dokumentacja stanowi własność SUNROOF TECHNOLOGY Spółka z o. o. w Łodzi. Nieuprawnione kopiowanie, przekazywanie, usuwanie bądź zmienianie którejkolwiek części dokumentacji jest zabronione i narusza autorskie prawa majątkowe właściciela, skutkując roszczeniami w stosunku do sprawcy naruszenia na podstawie ustawy z dnia 4 lutego 1994 r. o prawie autorskim i prawach pokrewnych (tj. Dz. U. 2016, poz. 666, z późn. zm.).





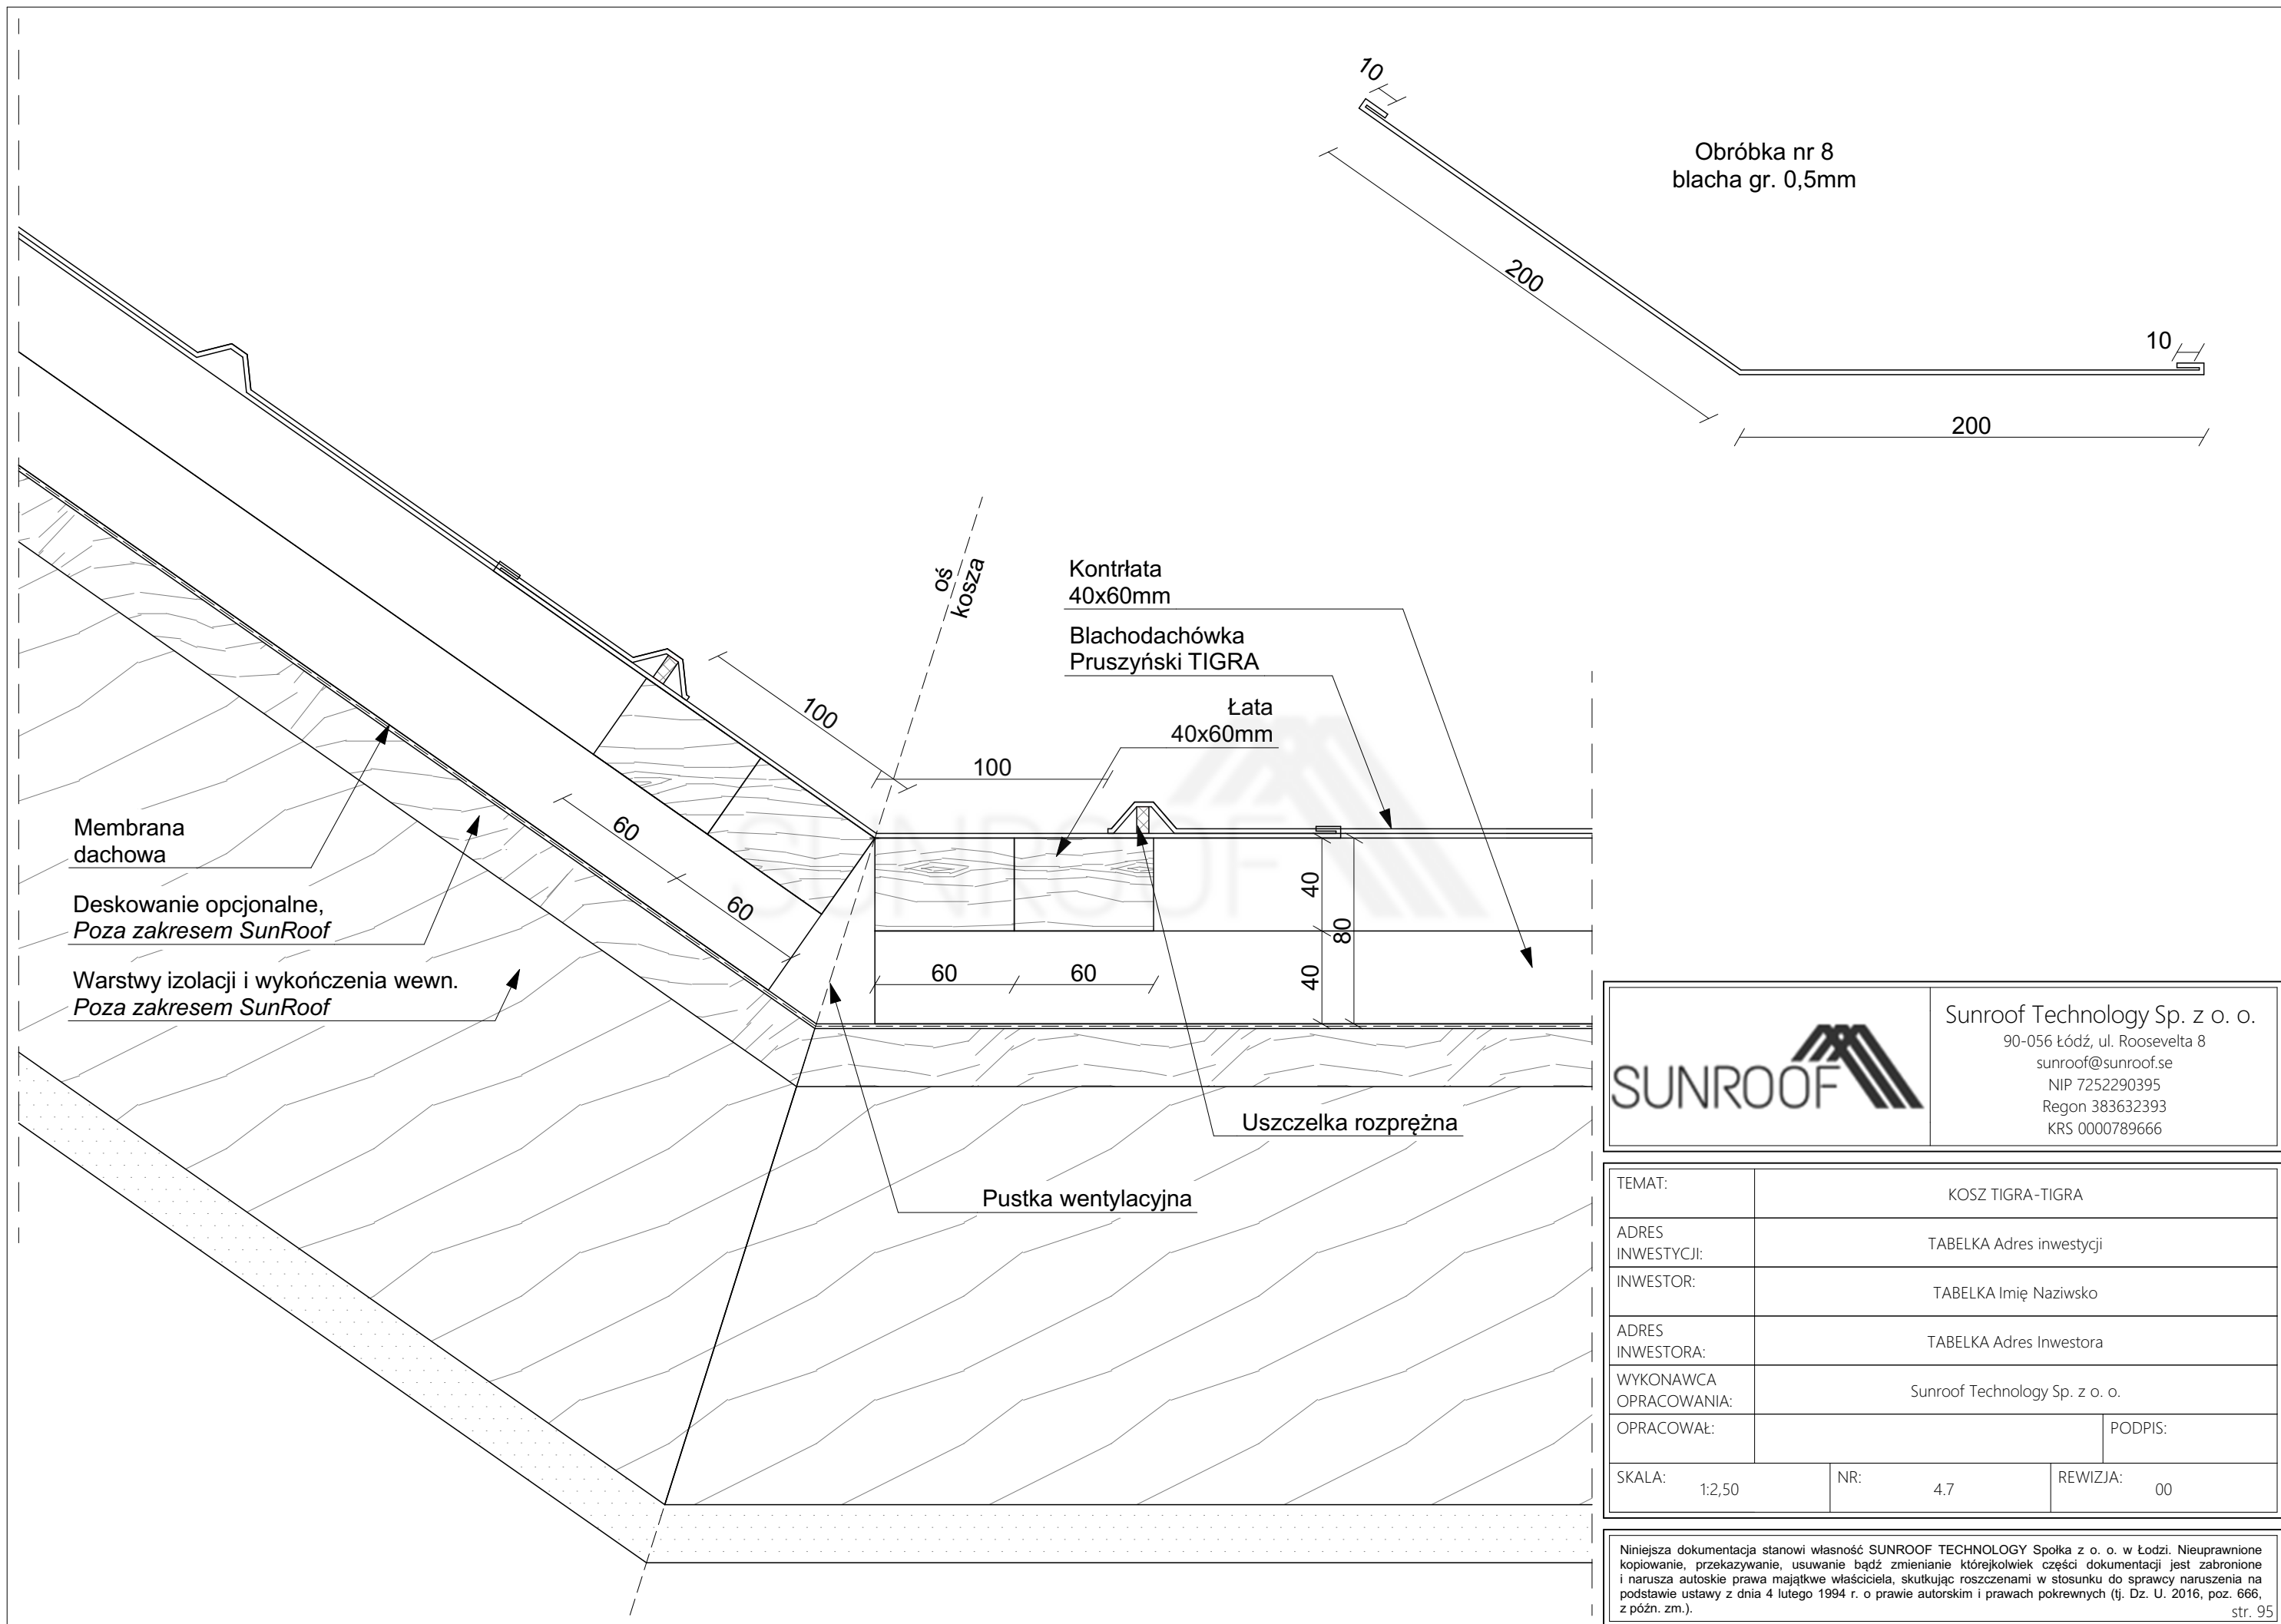



		Sunroof Technology Sp. z o. o. 90-056 Łódź, ul. Roosevelta 8 sunroof@sunroof.se NIP 7252290395 Regon 383632393 KRS 0000789666	
---	--	--	--

TEMAT:		KOSZ TIGRA-TIGRA	
ADRES INWESTYCJI:		TABELKA Adres inwestycji	
INWESTOR:		TABELKA Imię Nazwisko	
ADRES INWESTORA:		TABELKA Adres Inwestora	
WYKONAWCA OPRACOWANIA:		Sunroof Technology Sp. z o. o.	
OPRACOWAŁ:			PODPIS:
SKALA:	1:2,50	NR:	4.7
		REWIZJA:	00

Niniejsza dokumentacja stanowi własność SUNROOF TECHNOLOGY Spółka z o. o. w Łodzi. Nieuprawnione kopiowanie, przekazywanie, usuwanie bądź zmienianie którejkolwiek części dokumentacji jest zabronione i narusza autorskie prawa majątkowe właściciela, skutkując roszczeniami w stosunku do sprawcy naruszenia na podstawie ustawy z dnia 4 lutego 1994 r. o prawie autorskim i prawach pokrewnych (tj. Dz. U. 2016, poz. 666, z późn. zm.).

str. 95

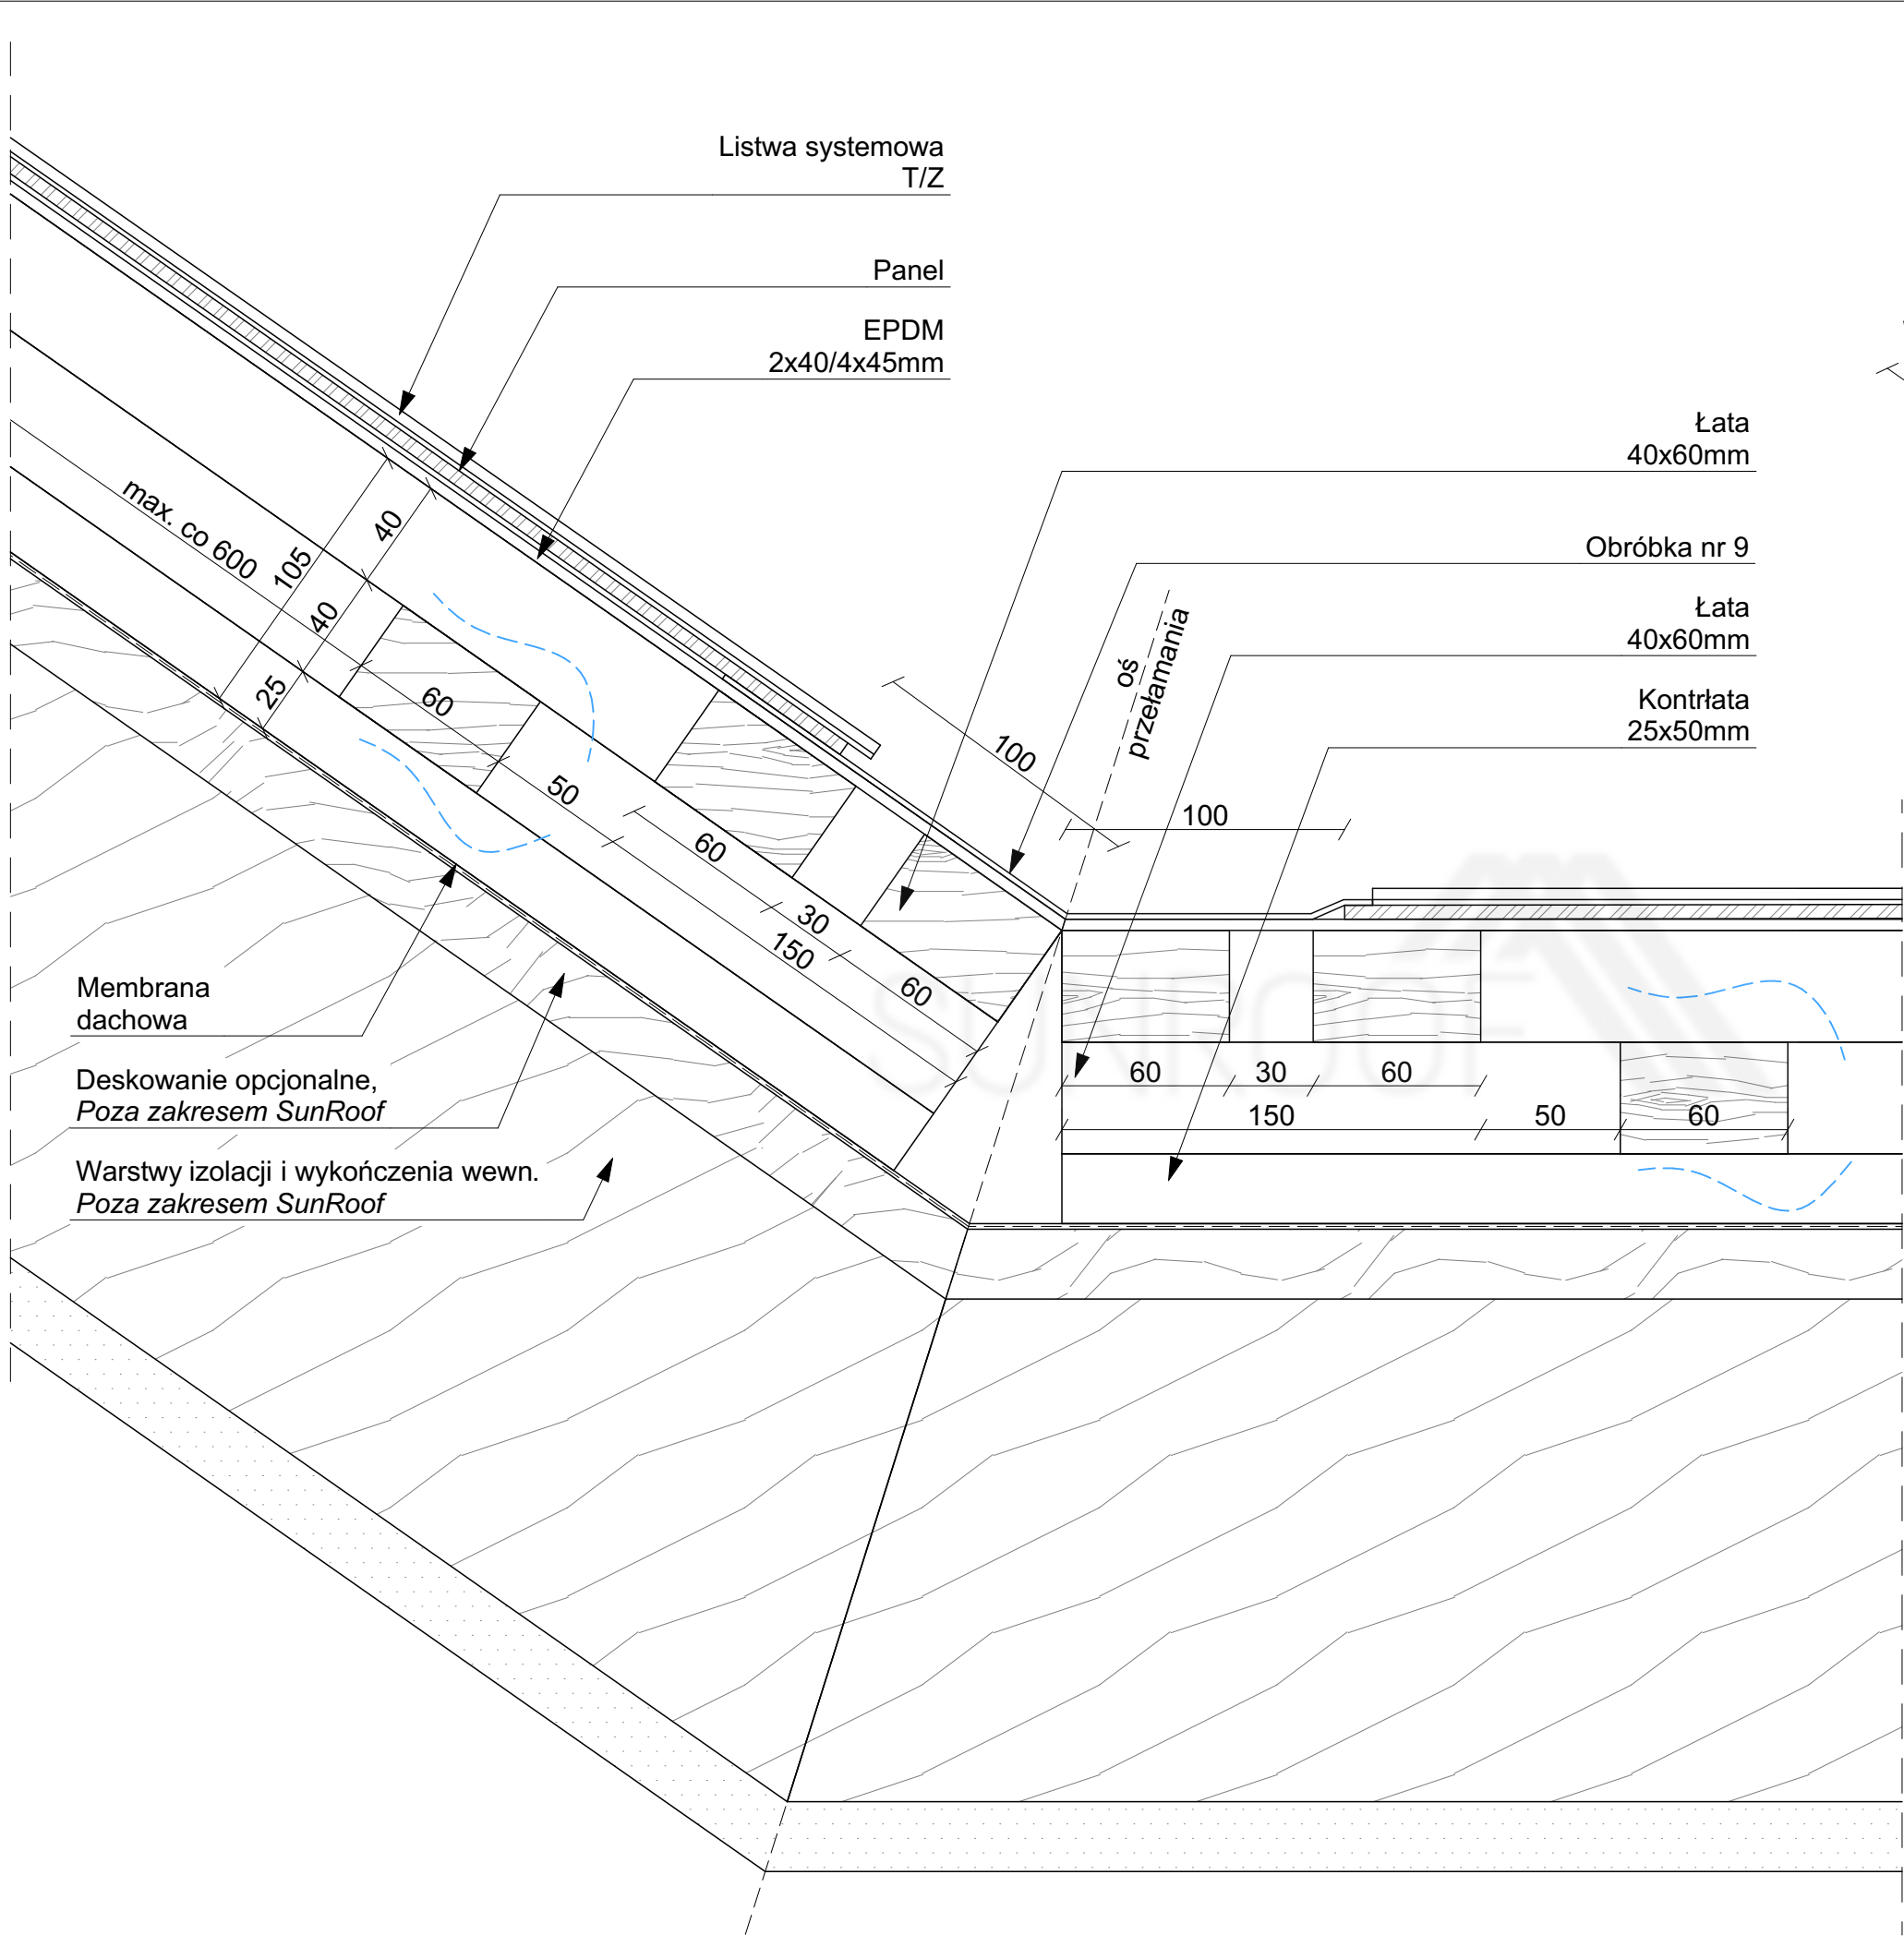





Sunroof Technology Sp. z o. o.  
90-056 Łódź, ul. Roosevelta 8  
sunroof@sunroof.se  
NIP 7252290395  
Regon 383632393  
KRS 0000789666

TEMAT:	PRZEJŚCIE PANEL-PANEL		
ADRES INWESTYCJI:	TABELKA Adres inwestycji		
INWESTOR:	TABELKA Imię Nazwisko		
ADRES INWESTORA:	TABELKA Adres Inwestora		
WYKONAWCA OPRACOWANIA:	Sunroof Technology Sp. z o. o.		
OPRACOWAŁ:			PODPIS:
SKALA: 1:2,50	NR: 5.1	REWIZJA: 00	

Niniejsza dokumentacja stanowi własność SUNROOF TECHNOLOGY Spółka z o. o. w Łodzi. Nieuprawnione kopiowanie, przekazywanie, usuwanie bądź zmienianie którejkolwiek części dokumentacji jest zabronione i narusza autorskie prawa majątkowe właściciela, skutkując roszczeniami w stosunku do sprawcy naruszenia na podstawie ustawy z dnia 4 lutego 1994 r. o prawie autorskim i prawach pokrewnych (tj. Dz. U. 2016, poz. 666, z późn. zm.).

str. 96

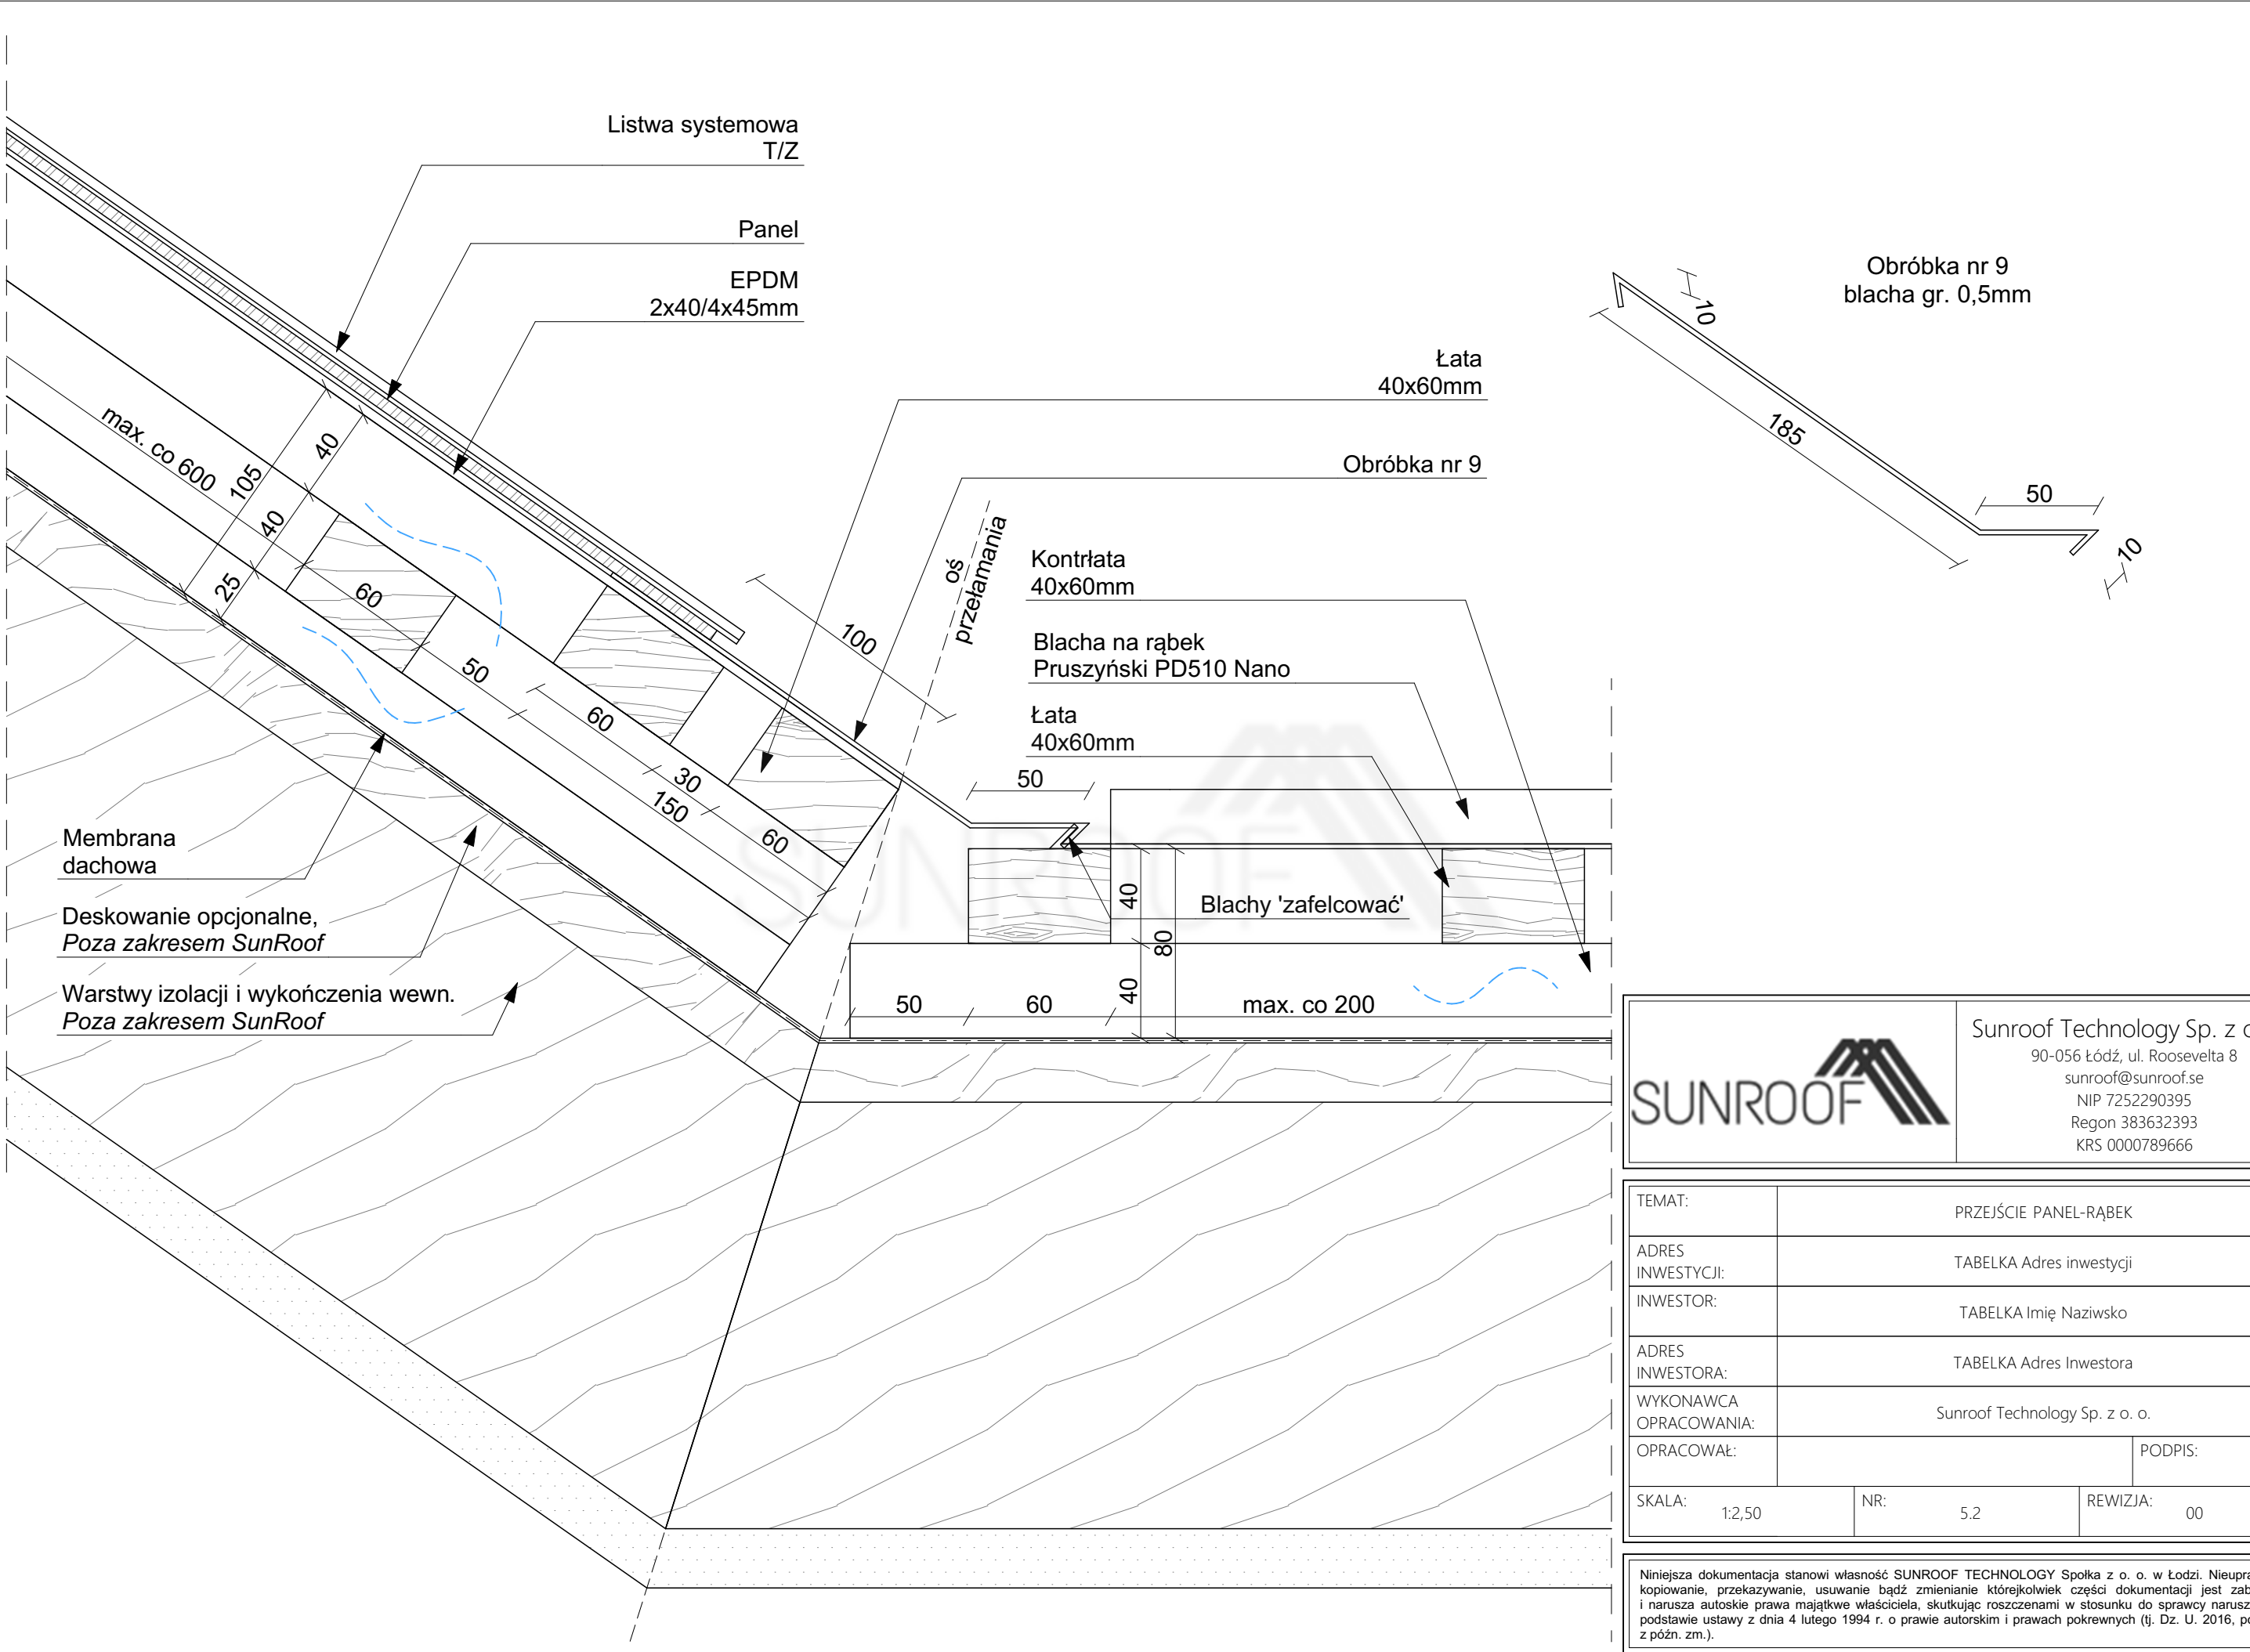






Sunroof Technology Sp. z o. o.  
90-056 Łódź, ul. Roosevelta 8  
sunroof@sunroof.se  
NIP 7252290395  
Regon 383632393  
KRS 0000789666

TEMAT:	PRZEJŚCIE PANEL-RĄBEK		
ADRES INWESTYCJI:	TABELKA Adres inwestycji		
INWESTOR:	TABELKA Imię Nazwisko		
ADRES INWESTORA:	TABELKA Adres Inwestora		
WYKONAWCA OPRACOWANIA:	Sunroof Technology Sp. z o. o.		
OPRACOWAŁ:			PODPIS:
SKALA: 1:2,50	NR: 5.2	REWIZJA: 00	

Niniejsza dokumentacja stanowi własność SUNROOF TECHNOLOGY Spółka z o. o. w Łodzi. Nieuprawnione kopiowanie, przekazywanie, usuwanie bądź zmienianie którejkolwiek części dokumentacji jest zabronione i narusza autorskie prawa majątkowe właściciela, skutkując roszczeniami w stosunku do sprawcy naruszenia na podstawie ustawy z dnia 4 lutego 1994 r. o prawie autorskim i prawach pokrewnych (tj. Dz. U. 2016, poz. 666, z późn. zm.).

str. 97

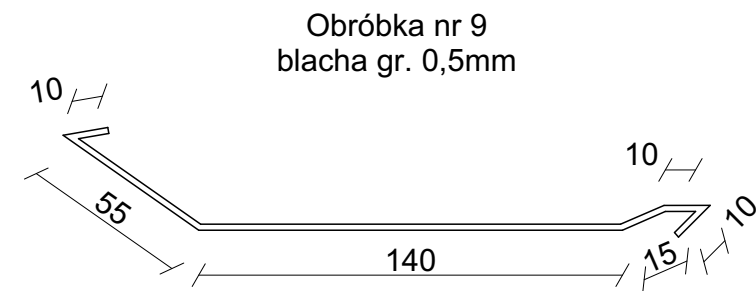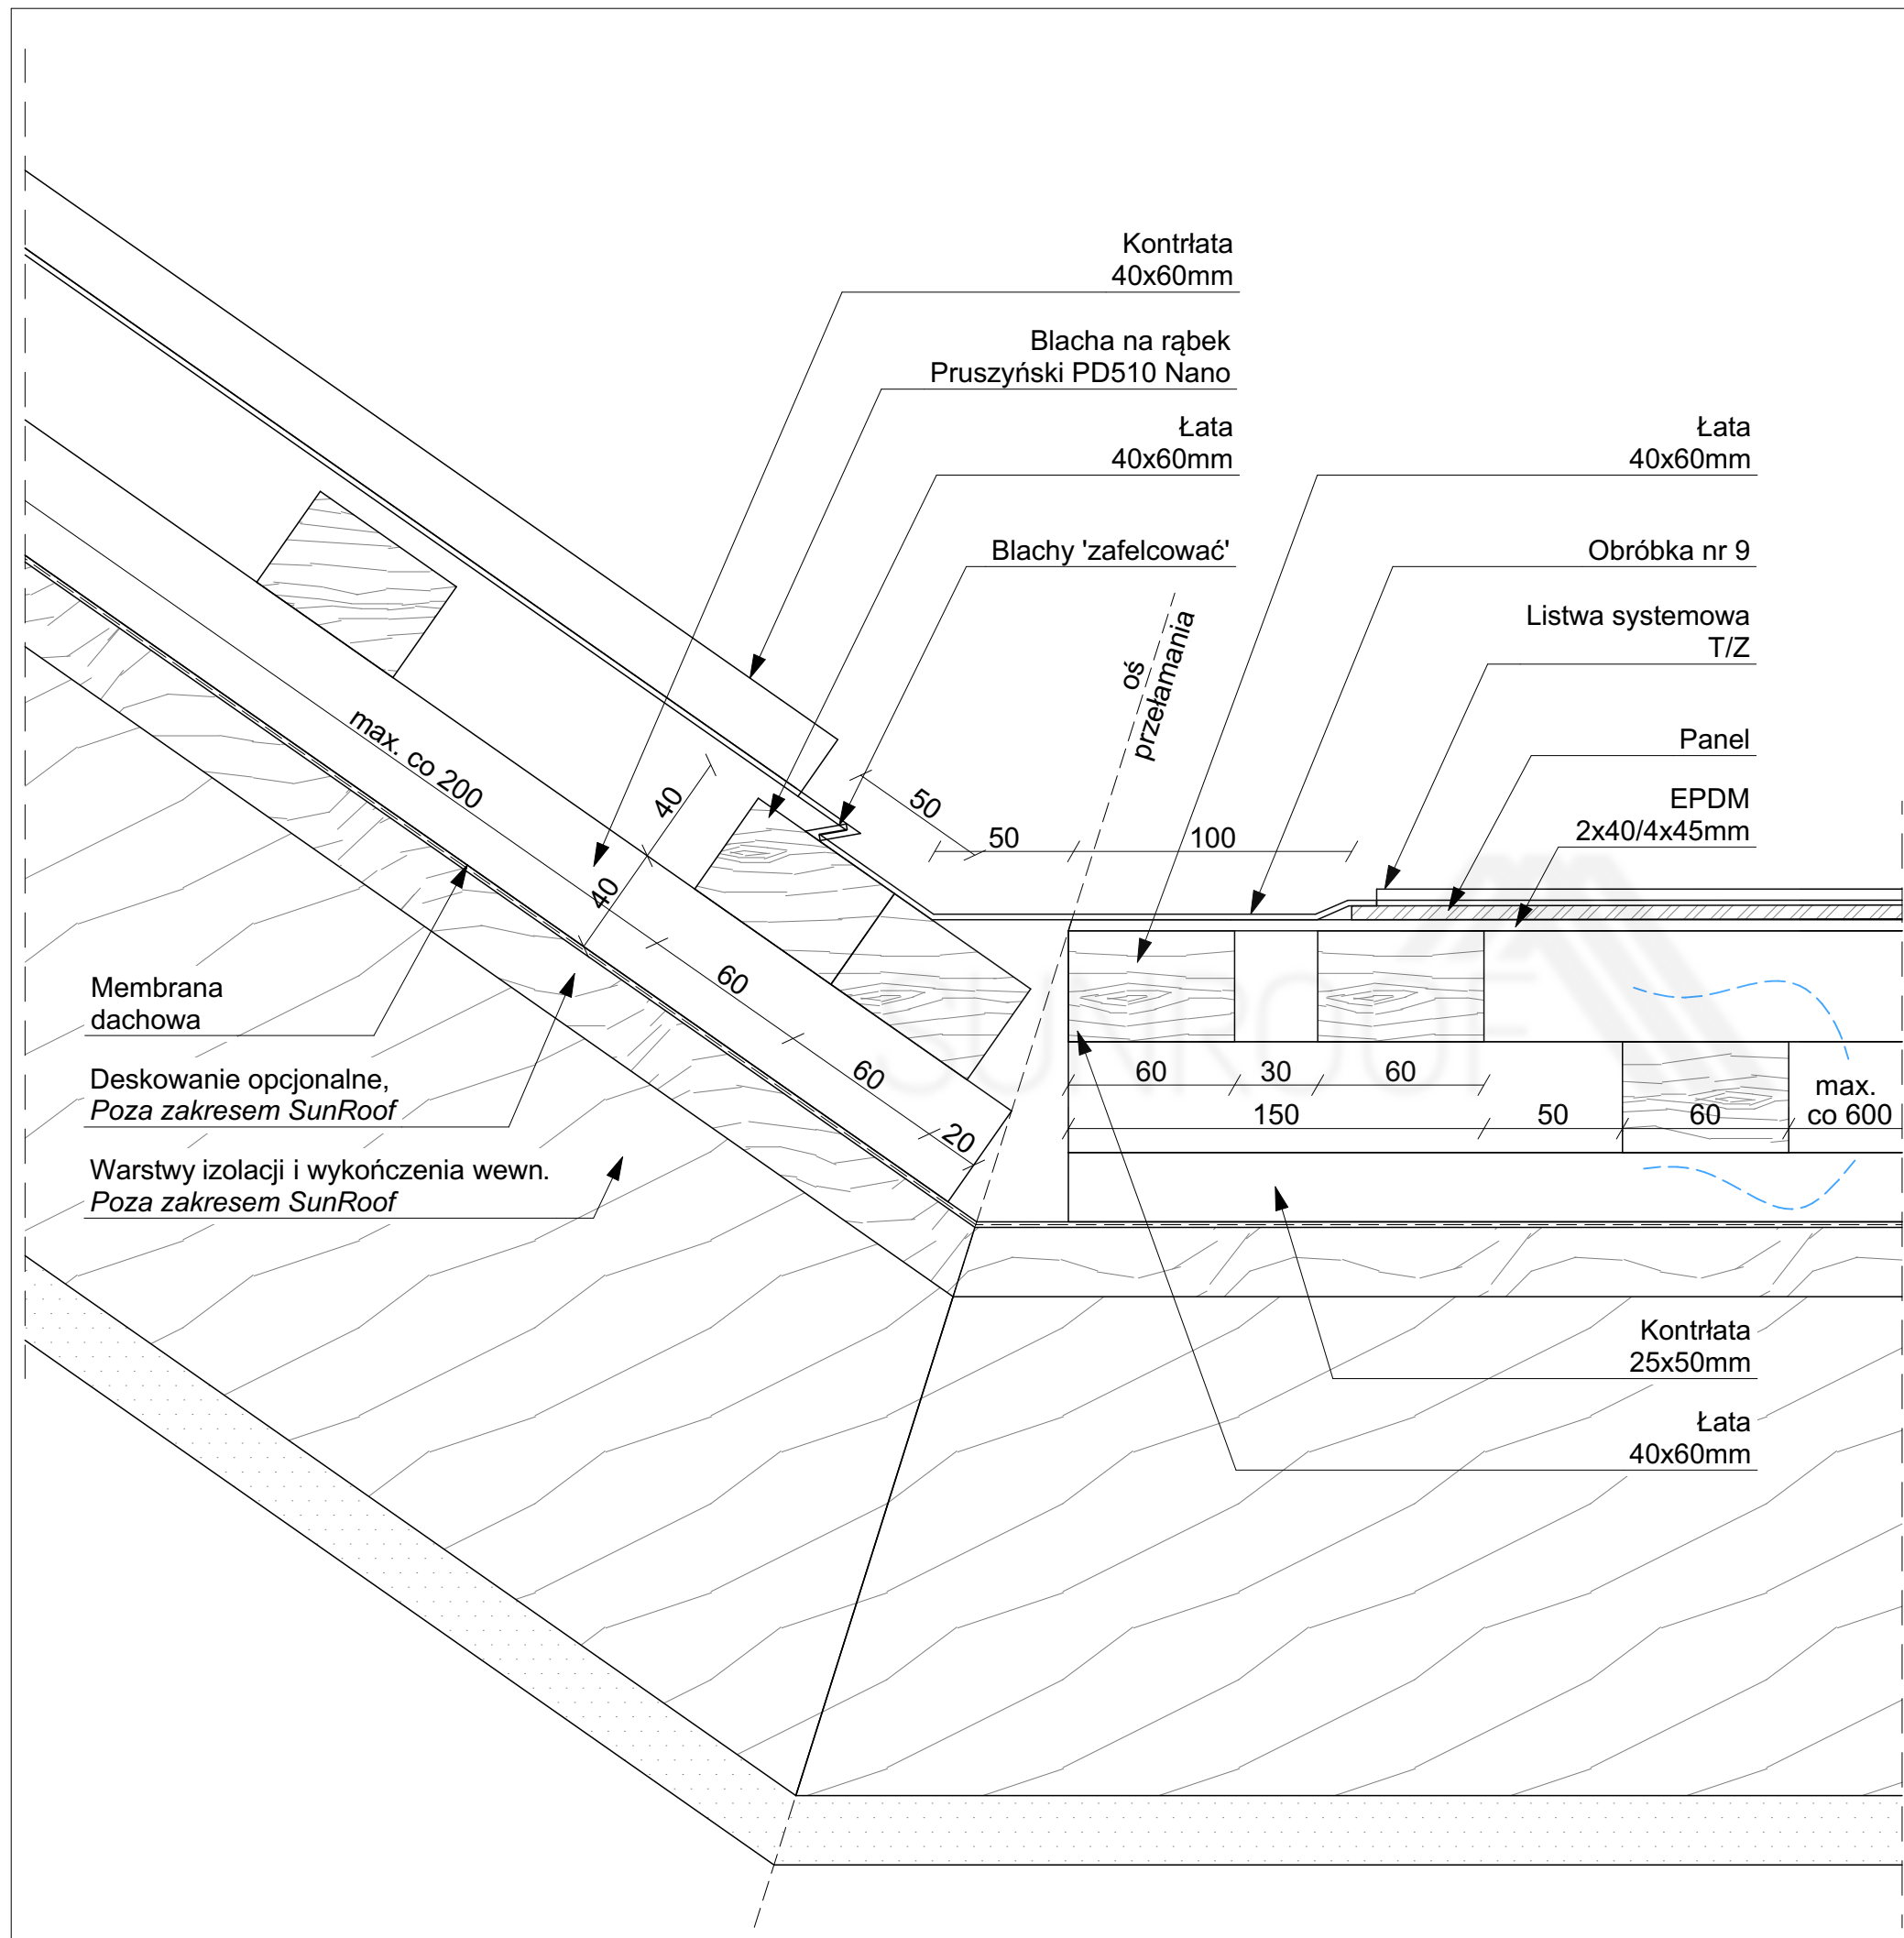



Sunroof Technology Sp. z o. o.  
90-056 Łódź, ul. Roosevelta 8  
sunroof@sunroof.se  
NIP 7252290395  
Regon 383632393  
KRS 0000789666

TEMAT:	PRZEJŚCIE RĄBEK-PANEL		
ADRES INWESTYCJI:	TABELKA Adres inwestycji		
INWESTOR:	TABELKA Imię Nazwisko		
ADRES INWESTORA:	TABELKA Adres Inwestora		
WYKONAWCA OPRACOWANIA:	Sunroof Technology Sp. z o. o.		
OPRACOWAŁ:			PODPIS:
SKALA: 1:2,50	NR: 5.3	REWIZJA: 00	

Kontrłata  
40x60mm

Blacha na rąbek  
Pruszyński PD510 Nano

Łata  
40x60mm

oś  
przelamania

Zacięcie rąbka  
pod kątem

max. co 200

Membrana  
dachowa

Deskowanie opcjonalne,  
Poza zakresem SunRoof

Warstwy izolacji i wykończenia wewn.  
Poza zakresem SunRoof

60

20

20

60

max. co 200






Sunroof Technology Sp. z o. o.  
90-056 Łódź, ul. Roosevelta 8  
sunroof@sunroof.se  
NIP 7252290395  
Regon 383632393  
KRS 0000789666



TEMAT:	PRZEJŚCIE RĄBEK-RĄBEK		
ADRES INWESTYCJI:	TABELKA Adres inwestycji		
INWESTOR:	TABELKA Imię Nazwisko		
ADRES INWESTORA:	TABELKA Adres Inwestora		
WYKONAWCA OPRACOWANIA:	Sunroof Technology Sp. z o. o.		
OPRACOWAŁ:			PODPIS:
SKALA:	1:2,50	NR:	5.4
		REWIZJA:	00


Niniejsza dokumentacja stanowi własność SUNROOF TECHNOLOGY Spółka z o. o. w Łodzi. Nieuprawnione kopiowanie, przekazywanie, usuwanie bądź zmienianie którejkolwiek części dokumentacji jest zabronione i narusza autorskie prawa majątkowe właściciela, skutkując roszczeniami w stosunku do sprawcy naruszenia na podstawie ustawy z dnia 4 lutego 1994 r. o prawie autorskim i prawach pokrewnych (tj. Dz. U. 2016, poz. 666, z późn. zm.).



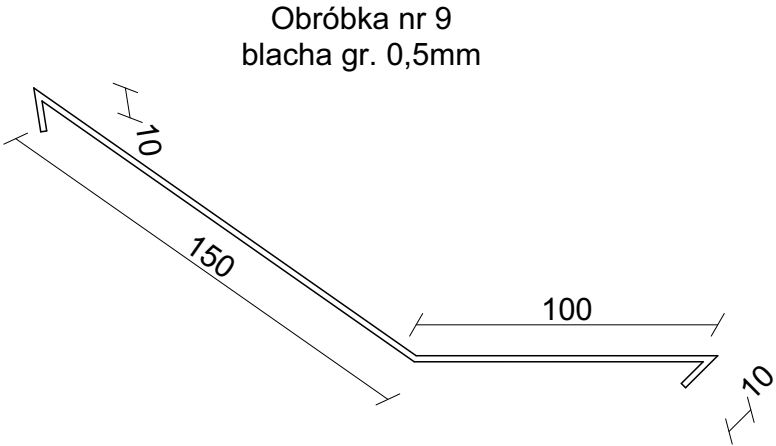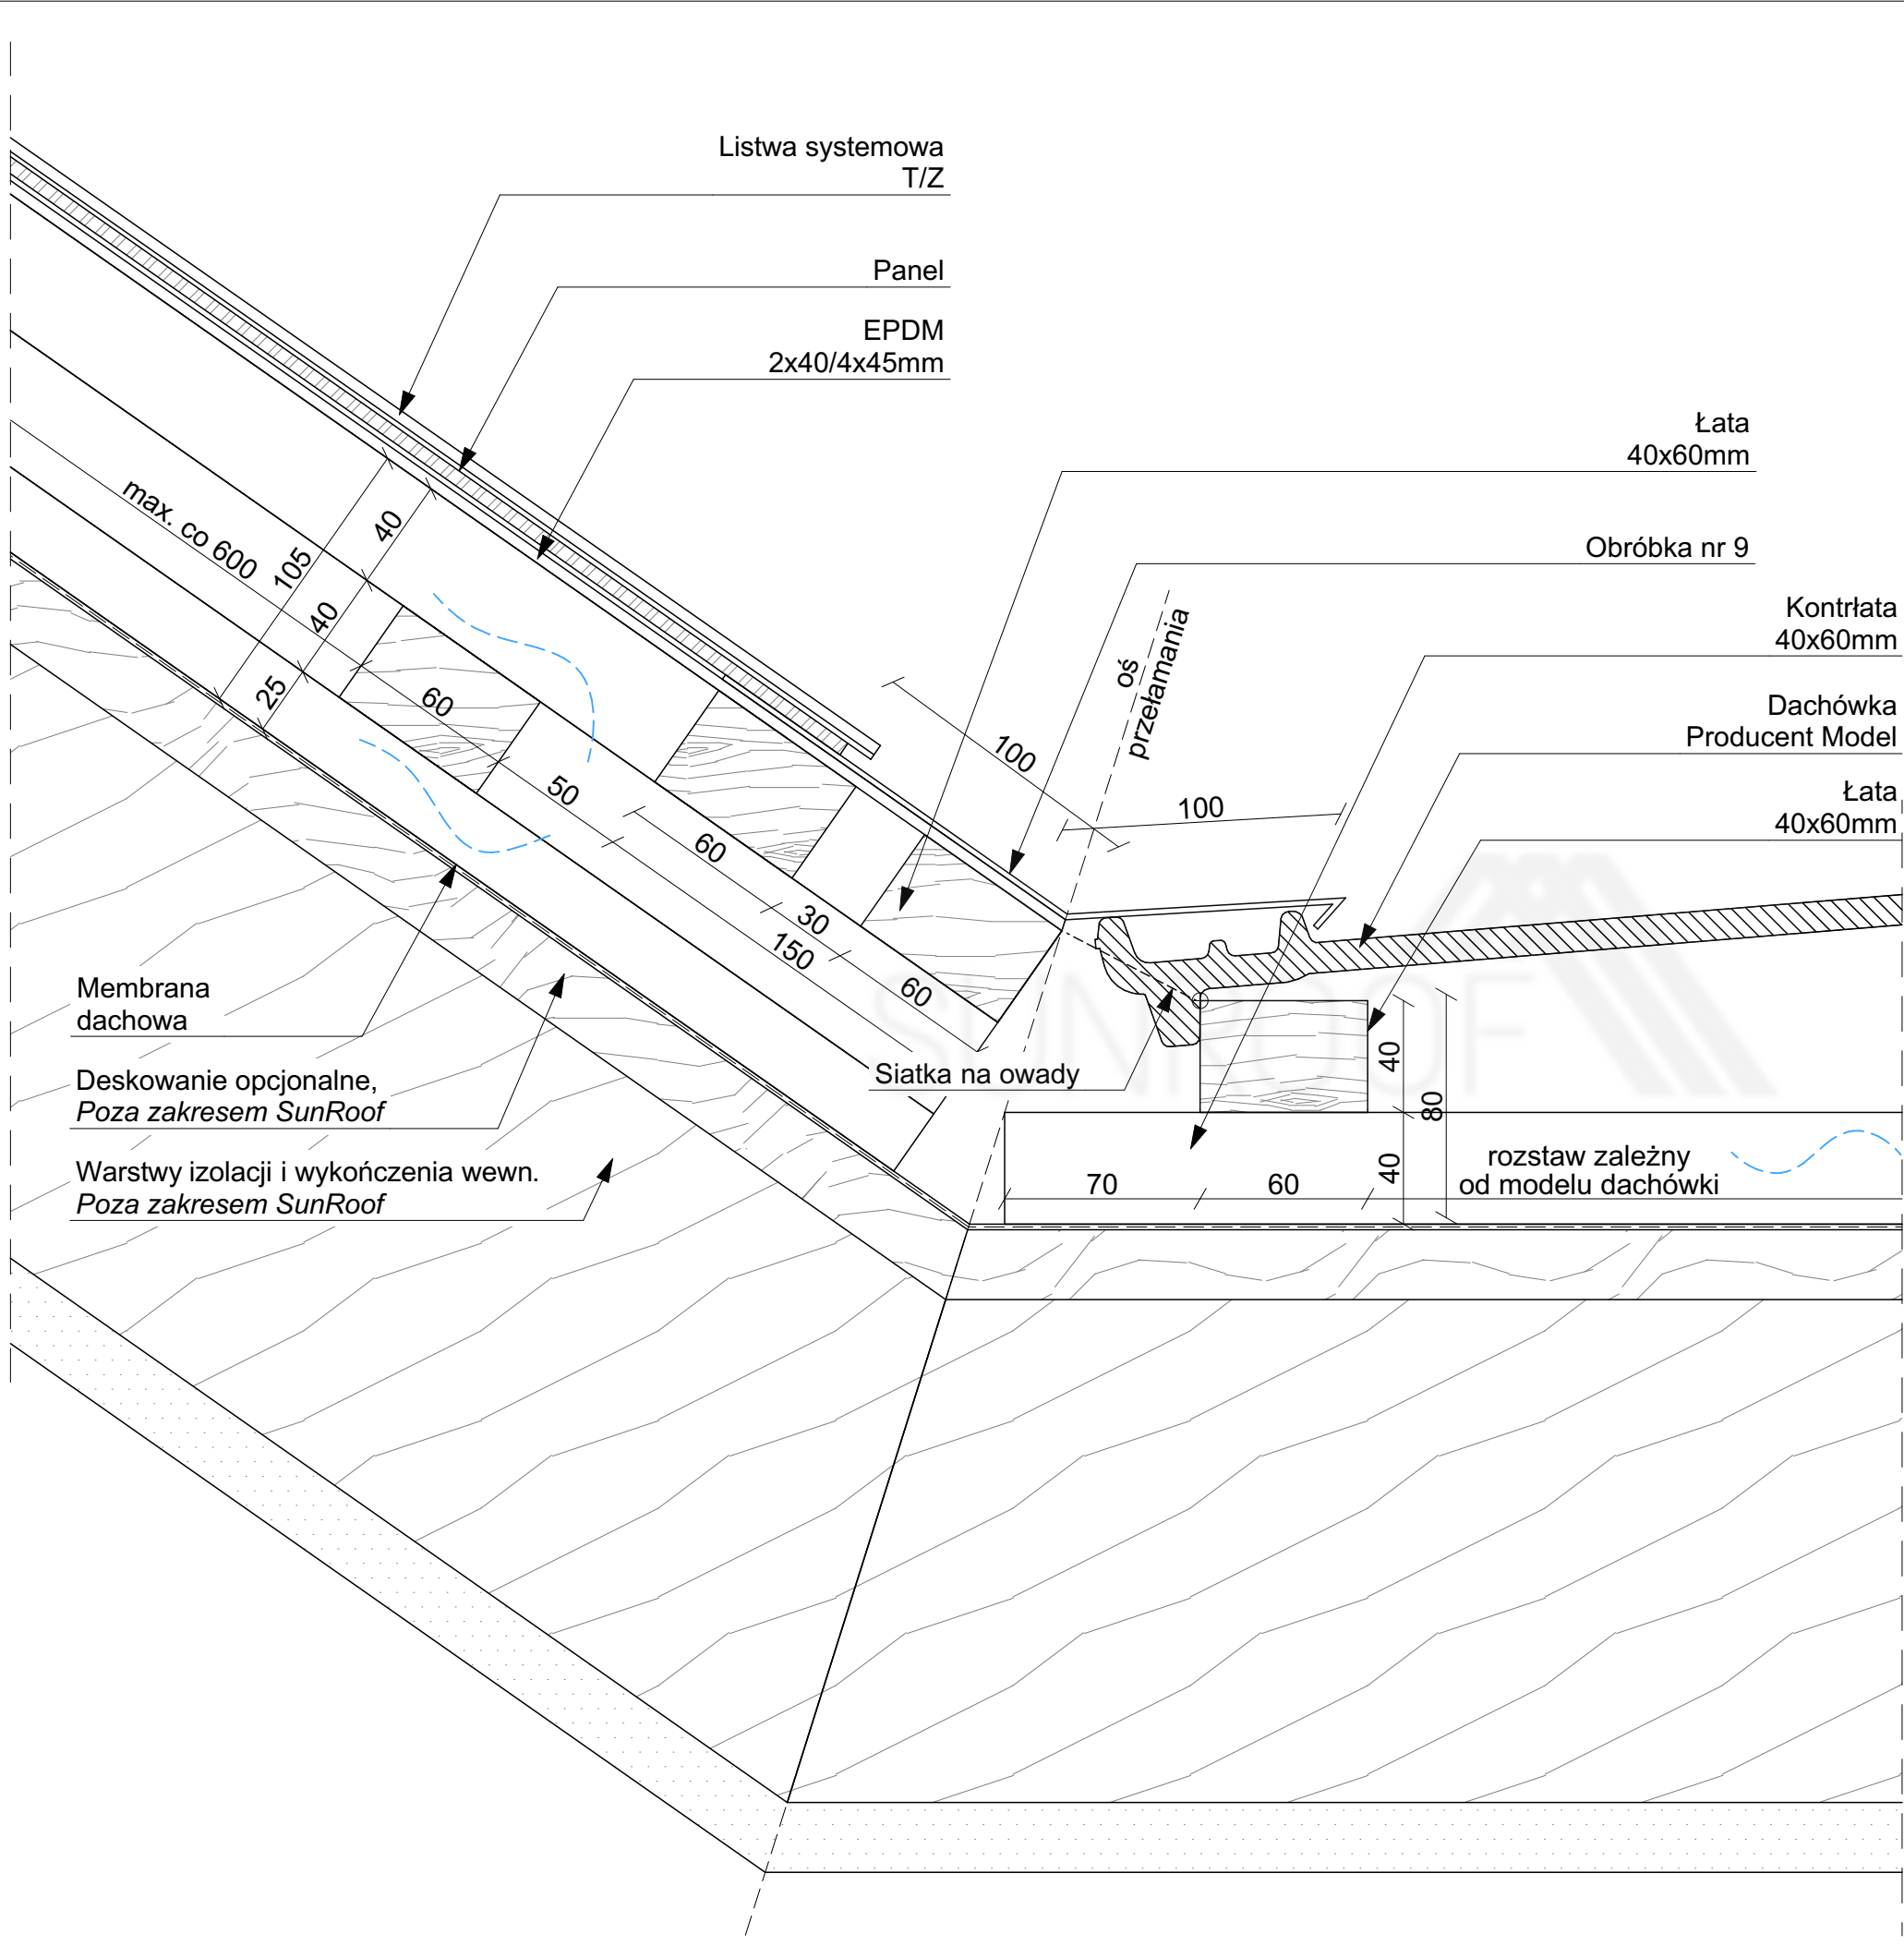

		Sunroof Technology Sp. z o. o. 90-056 Łódź, ul. Roosevelta 8 sunroof@sunroof.se NIP 7252290395 Regon 383632393 KRS 0000789666	
TEMAT:	PRZEJŚCIE PANEL-DACHÓWKA		
ADRES INWESTYCJI:	TABELKA Adres inwestycji		
INWESTOR:	TABELKA Imię Nazwisko		
ADRES INWESTORA:	TABELKA Adres Inwestora		
WYKONAWCA OPRACOWANIA:	Sunroof Technology Sp. z o. o.		
OPRACOWAŁ:			PODPIS:
SKALA:	1:2,50	NR:	5.5
		REWIZJA:	00
Niniejsza dokumentacja stanowi własność SUNROOF TECHNOLOGY Spółka z o. o. w Łodzi. Nieuprawnione kopiowanie, przekazywanie, usuwanie bądź zmienianie którejkolwiek części dokumentacji jest zabronione i narusza autorskie prawa majątkowe właściciela, skutkując roszczeniami w stosunku do sprawcy naruszenia na podstawie ustawy z dnia 4 lutego 1994 r. o prawie autorskim i prawach pokrewnych (tj. Dz. U. 2016, poz. 666, z późn. zm.).			

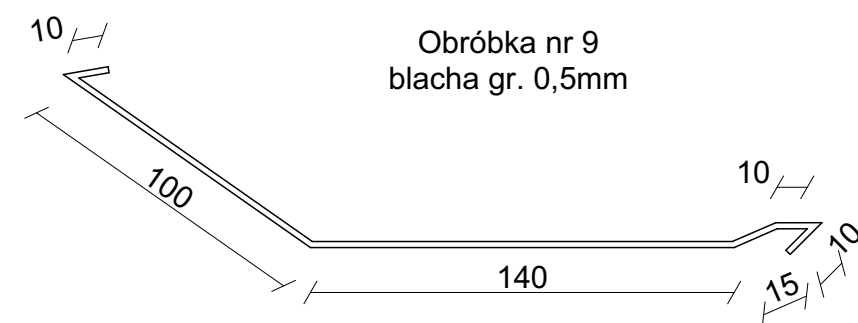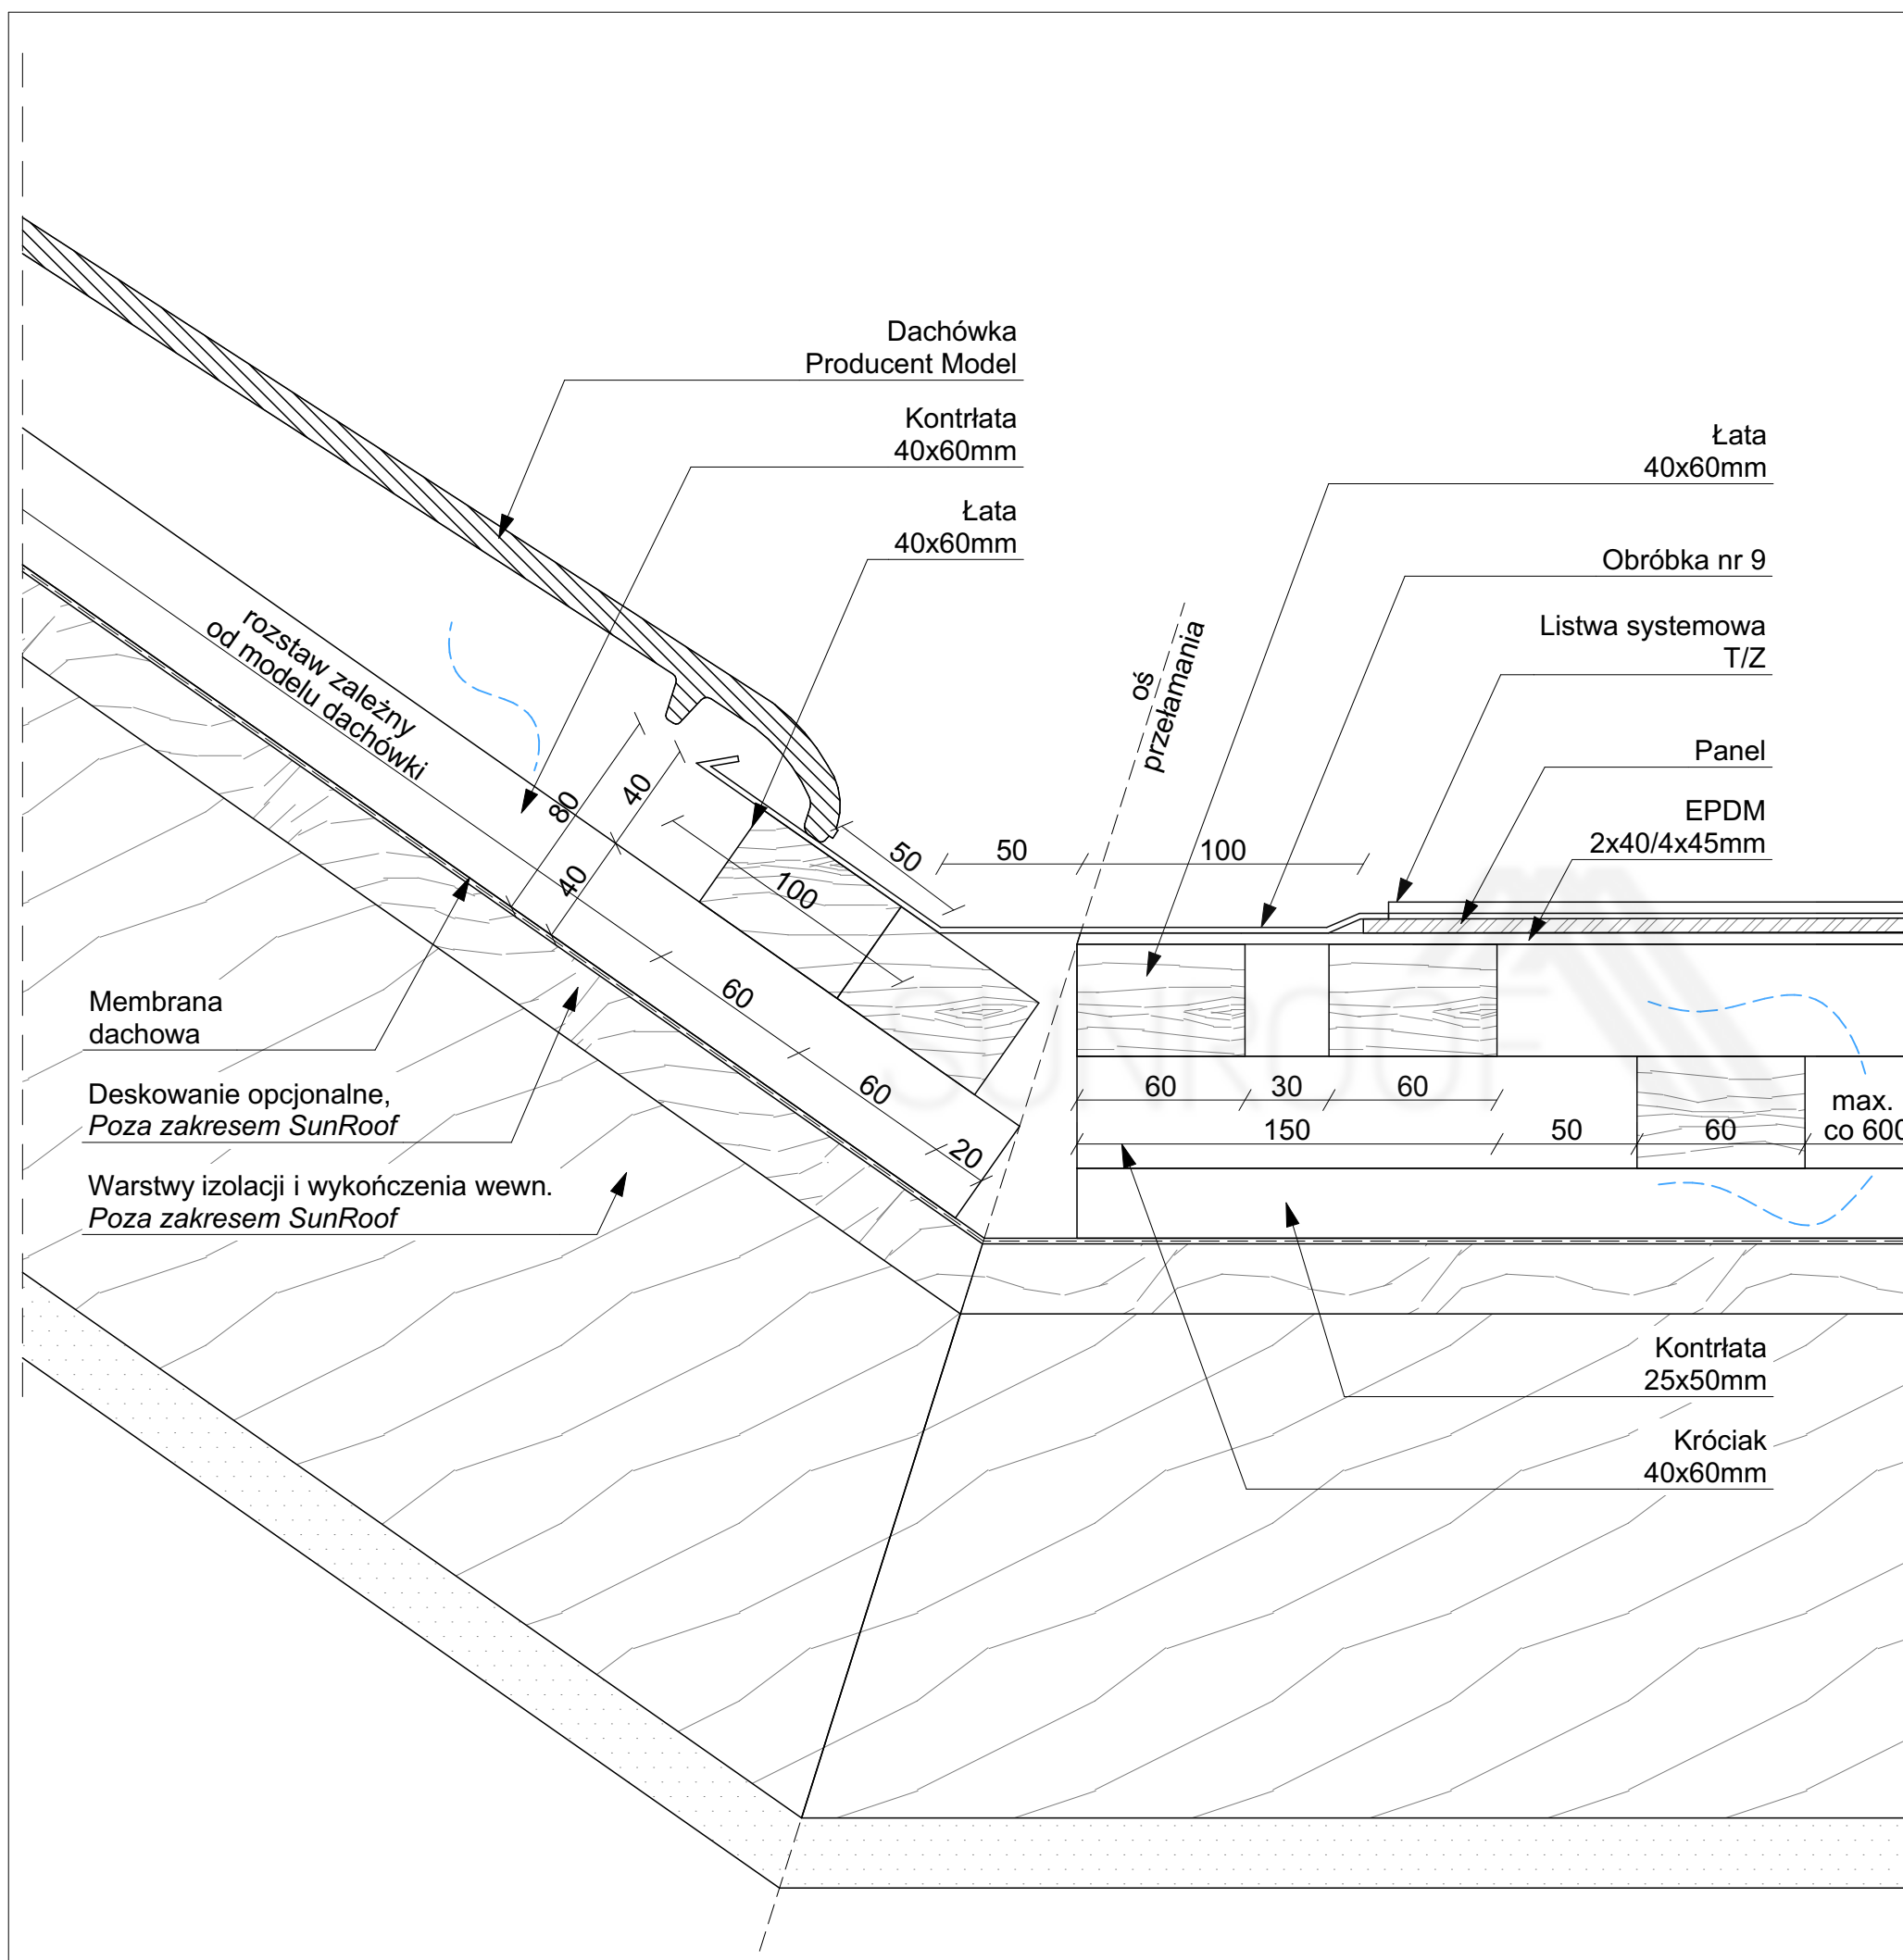





Sunroof Technology Sp. z o. o.  
90-056 Łódź, ul. Roosevelta 8  
sunroof@sunroof.se  
NIP 7252290395  
Regon 383632393  
KRS 0000789666

TEMAT:	PRZEJŚCIE DACHÓWKA-PANEL		
ADRES INWESTYCJI:	TABELKA Adres inwestycji		
INWESTOR:	TABELKA Imię Nazwisko		
ADRES INWESTORA:	TABELKA Adres Inwestora		
WYKONAWCA OPRACOWANIA:	Sunroof Technology Sp. z o. o.		
OPRACOWAŁ:			PODPIS:
SKALA:	1:2,50	NR:	5.6
		REWIZJA:	00

Niniejsza dokumentacja stanowi własność SUNROOF TECHNOLOGY Spółka z o. o. w Łodzi. Nieuprawnione kopiowanie, przekazywanie, usuwanie bądź zmienianie którejkolwiek części dokumentacji jest zabronione i narusza autorskie prawa majątkowe właściciela, skutkując roszczeniami w stosunku do sprawcy naruszenia na podstawie ustawy z dnia 4 lutego 1994 r. o prawie autorskim i prawach pokrewnych (tj. Dz. U. 2016, poz. 666, z późn. zm.).

str. 101

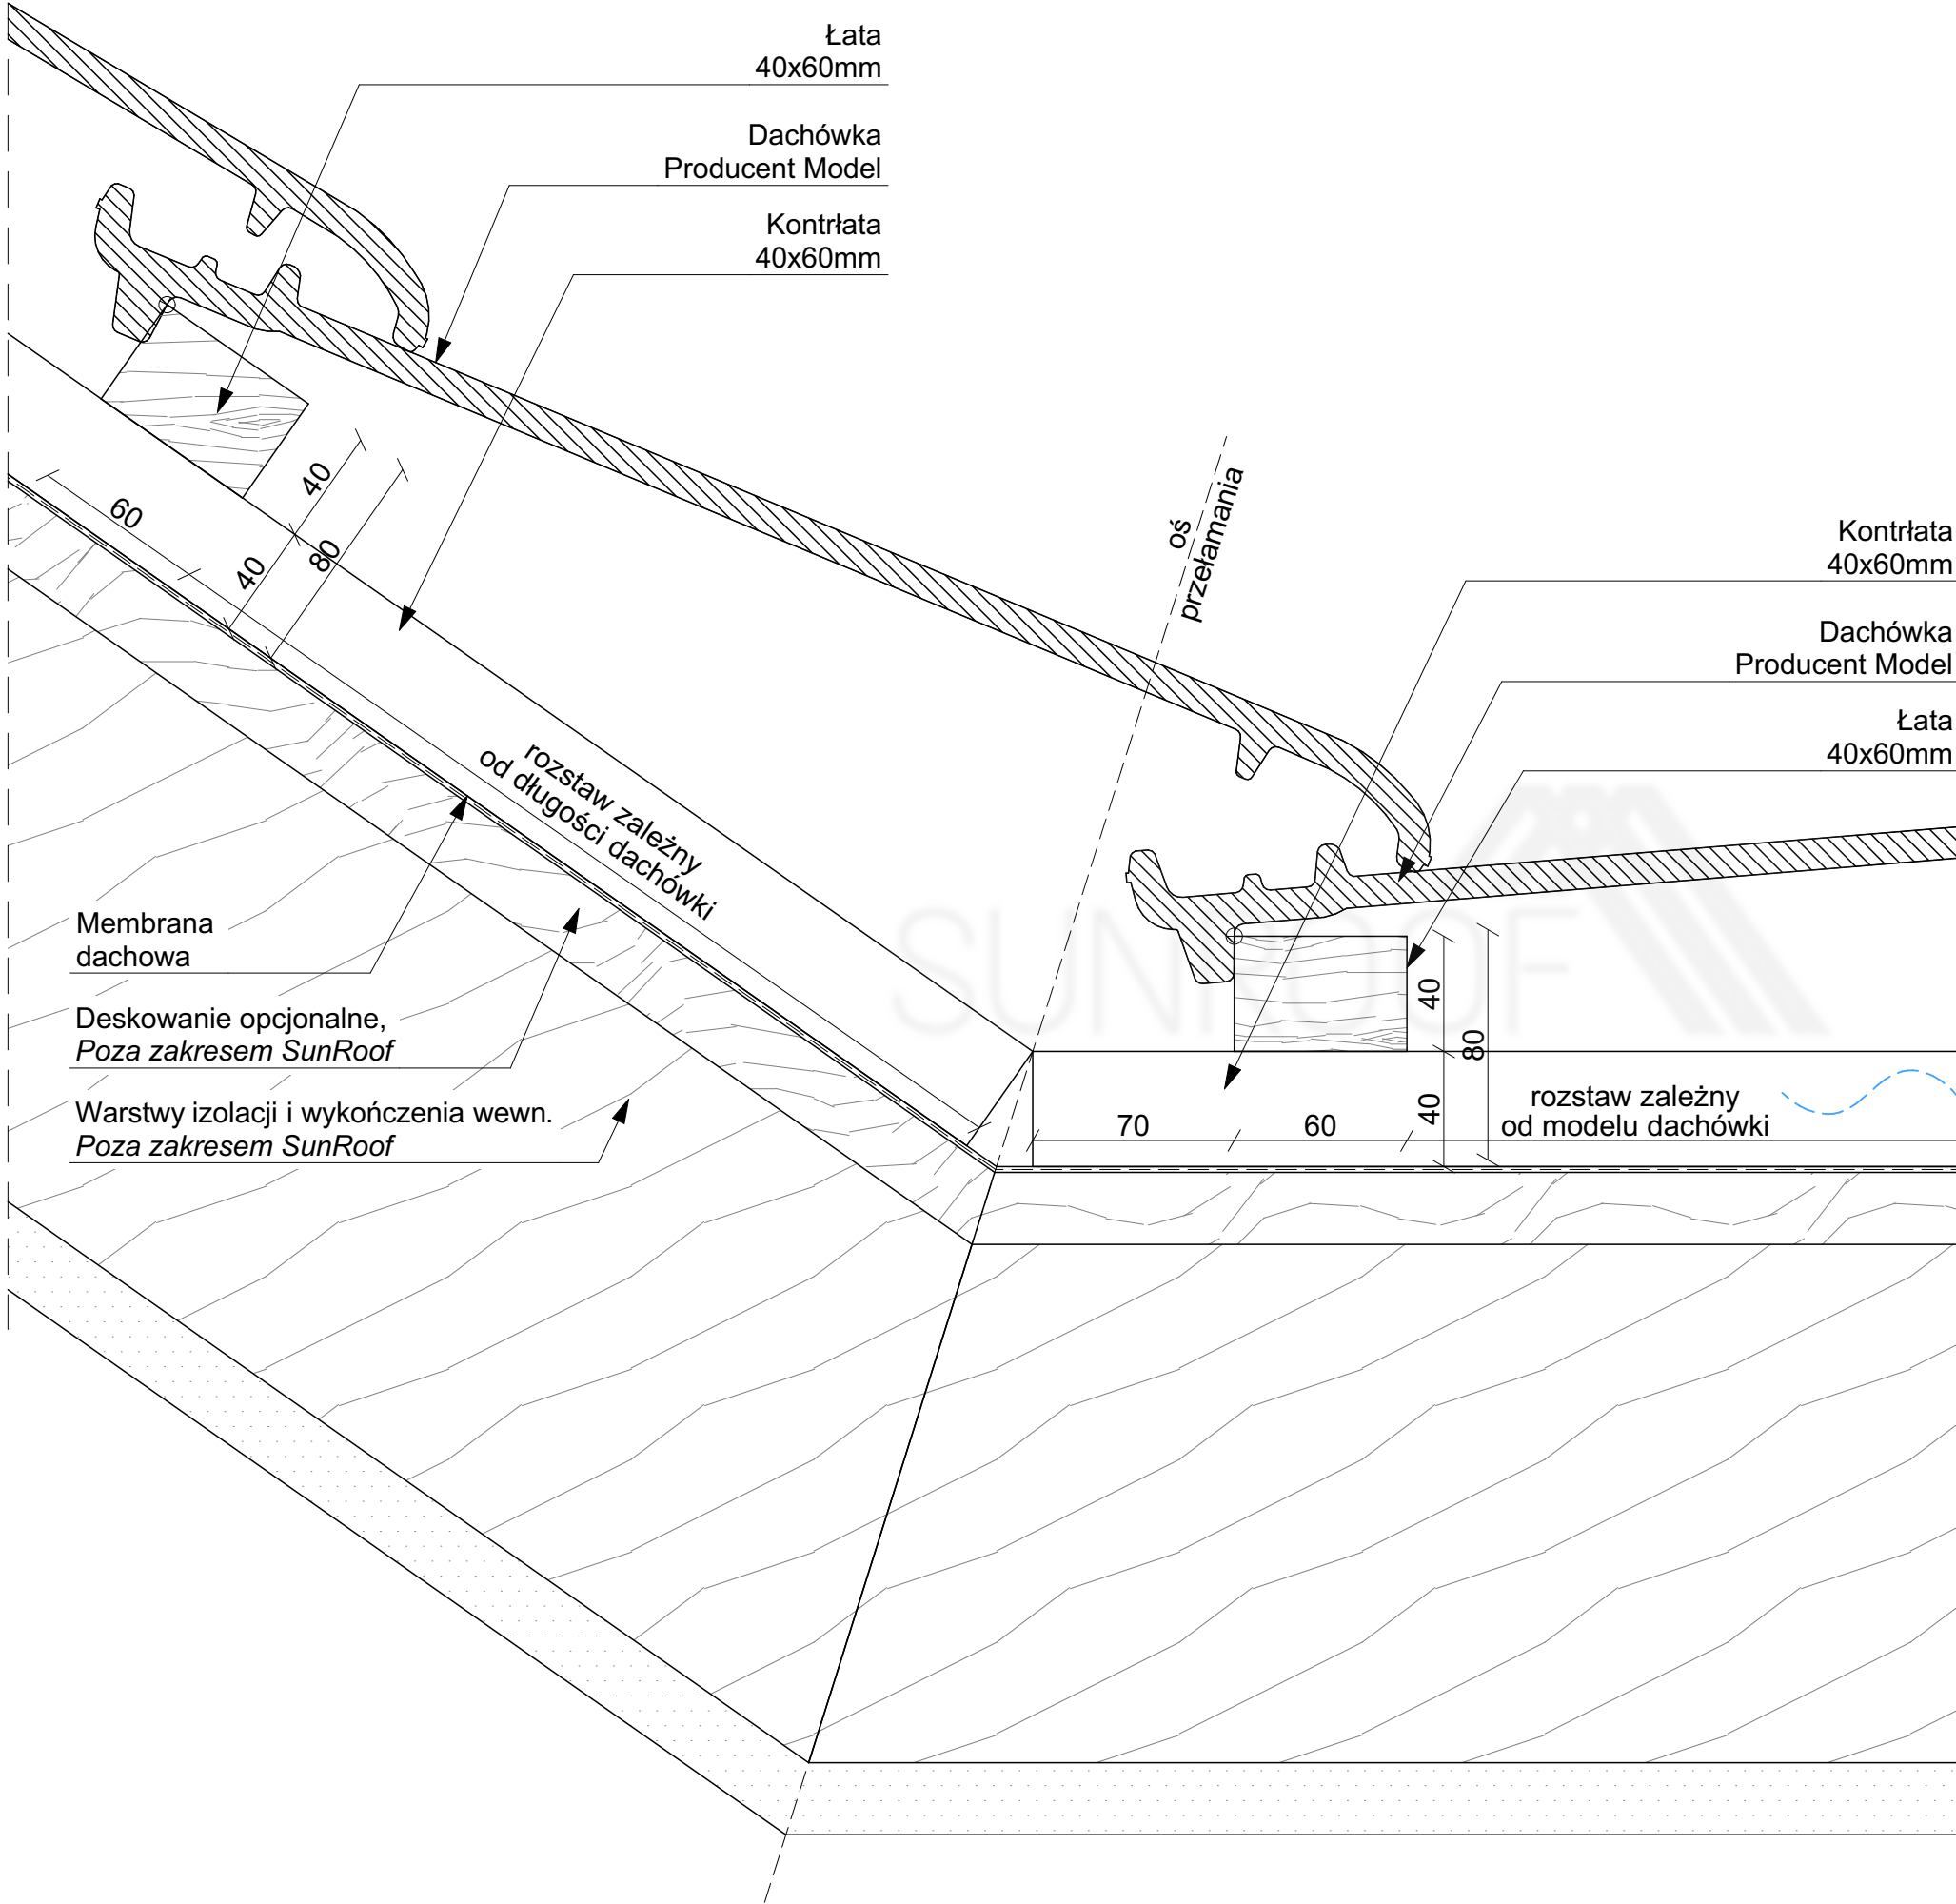



		Sunroof Technology Sp. z o. o. 90-056 Łódź, ul. Roosevelta 8 sunroof@sunroof.se NIP 7252290395 Regon 383632393 KRS 0000789666	
TEMAT:		PRZEJŚCIE DACHÓWKA-DACHÓWKA	
ADRES INWESTYCJI:		TABELKA Adres inwestycji	
INWESTOR:		TABELKA Imię Nazwisko	
ADRES INWESTORA:		TABELKA Adres Inwestora	
WYKONAWCA OPRACOWANIA:		Sunroof Technology Sp. z o. o.	
OPRACOWAŁ:			PODPIS:
SKALA: 1:2,50		NR: 5.7	REWIZJA: 00







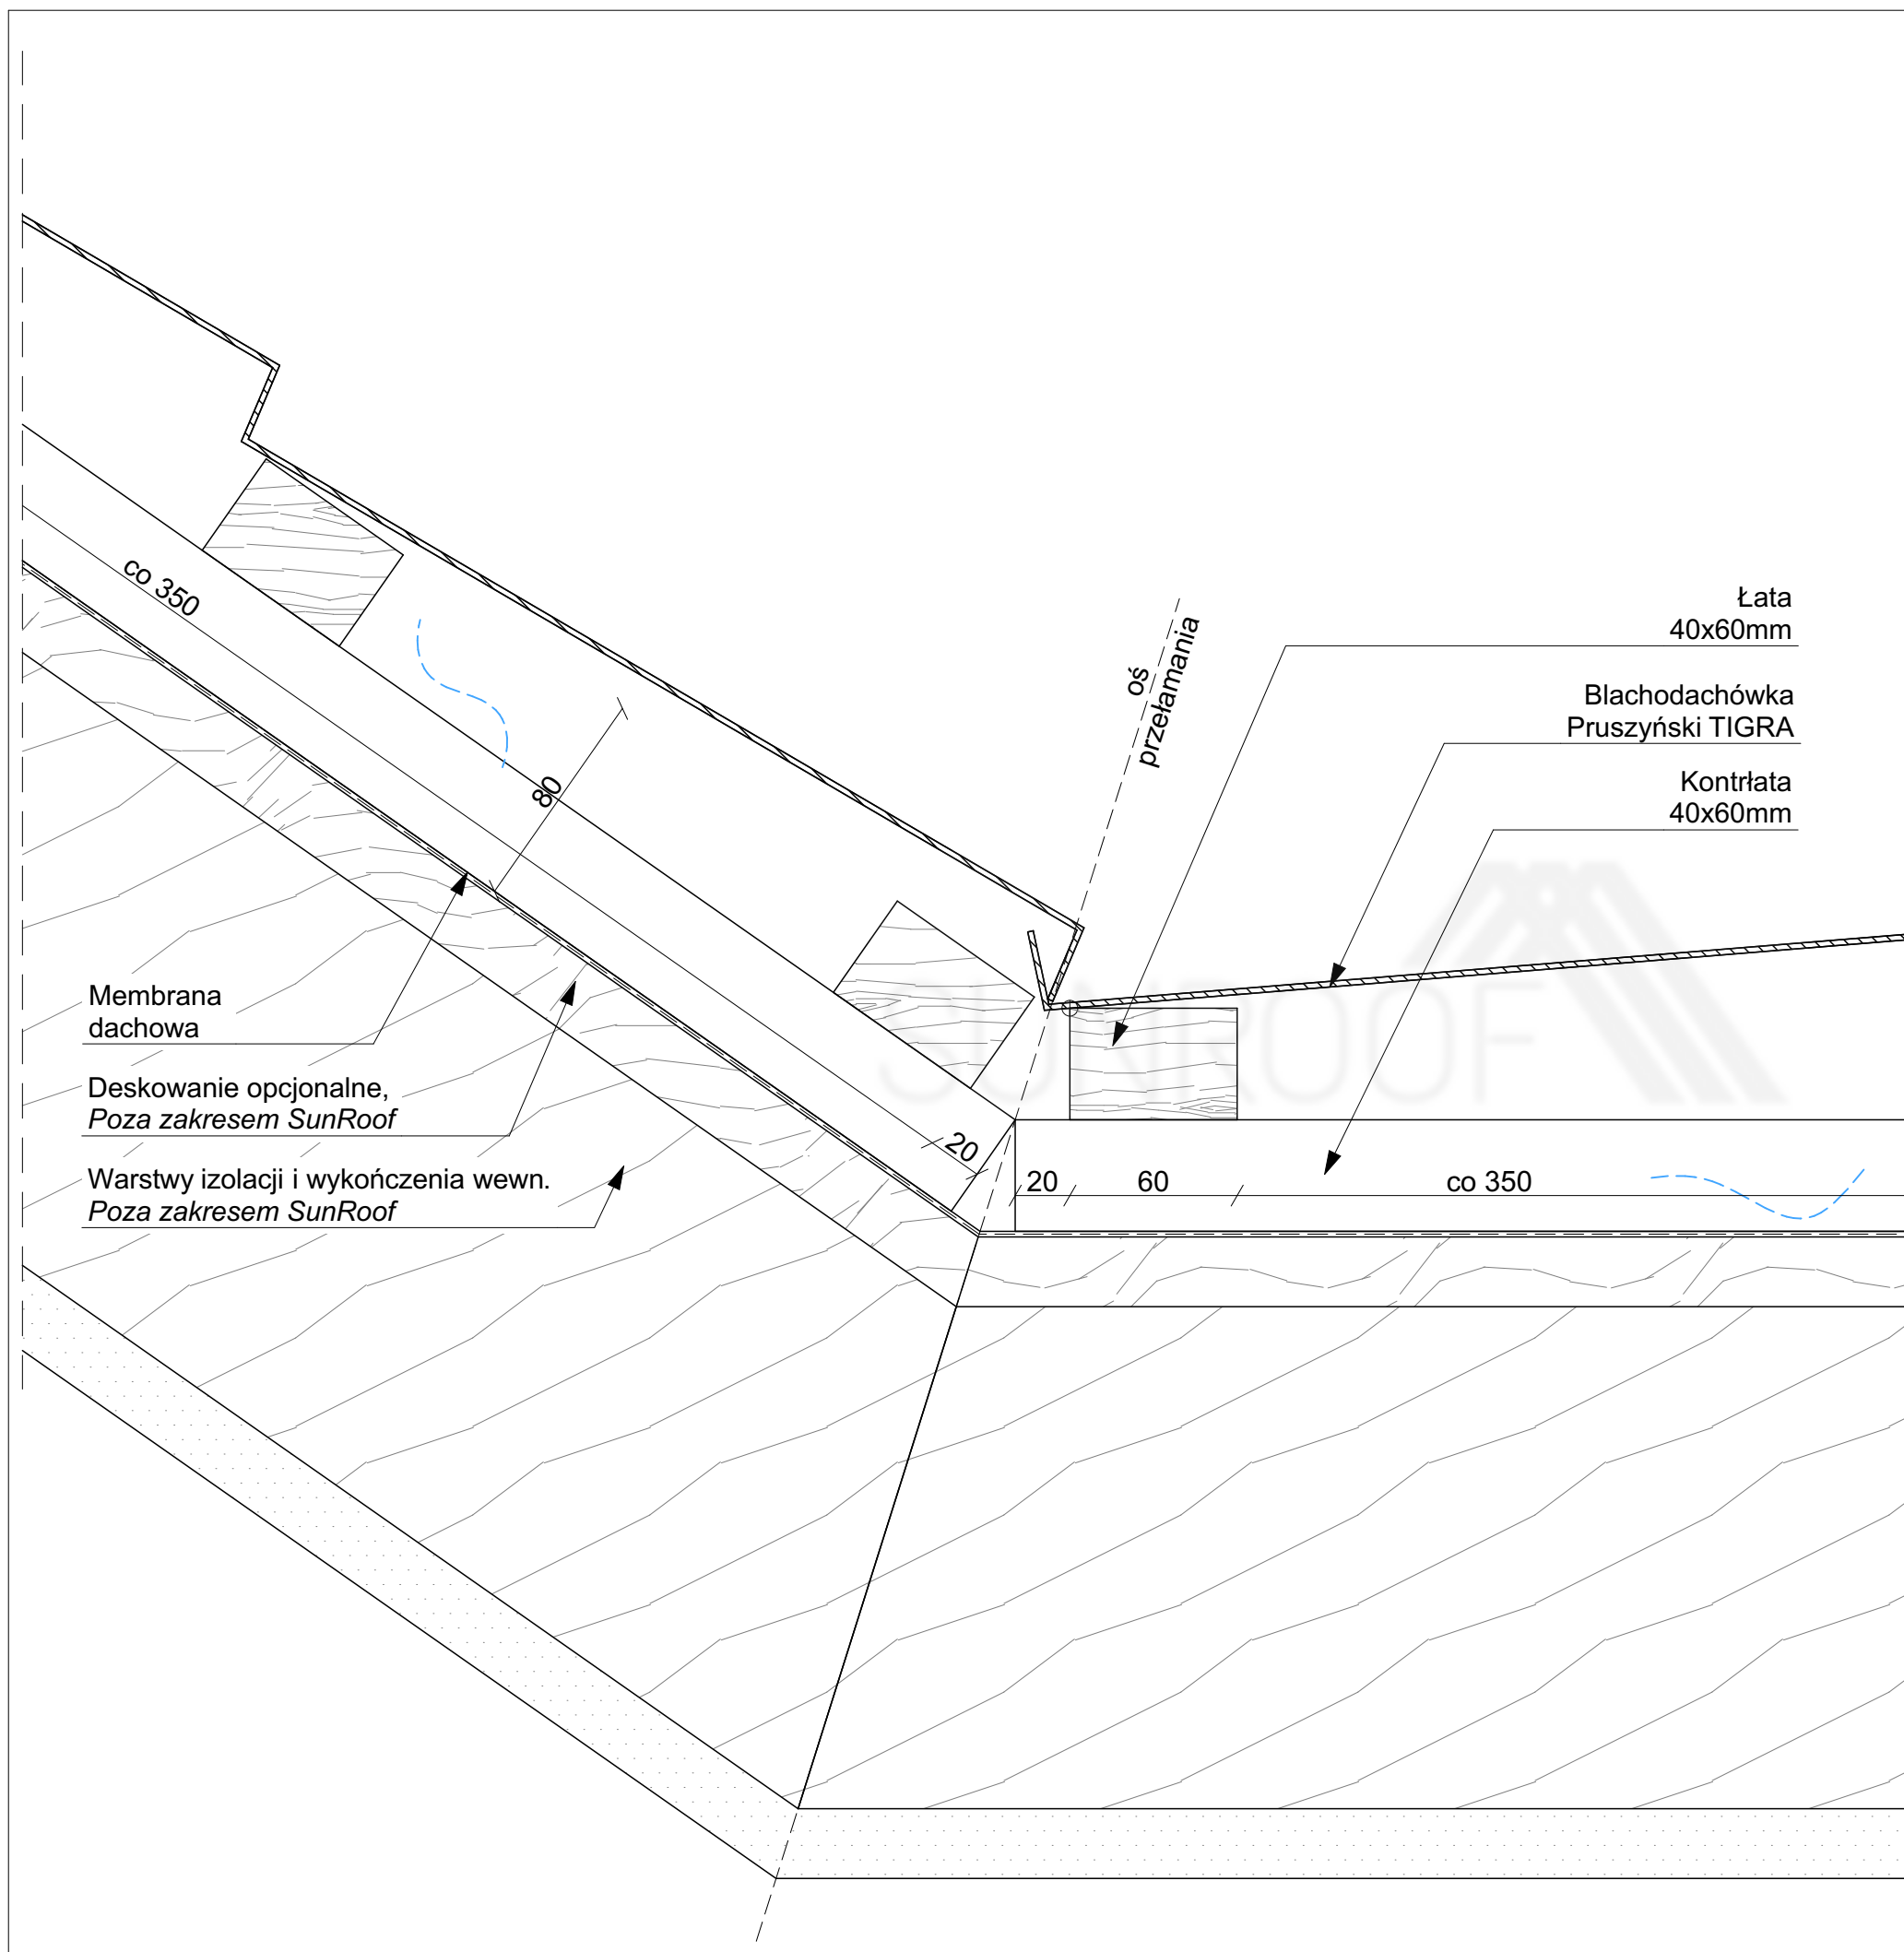



Sunroof Technology Sp. z o. o.

90-056 Łódź, ul. Roosevelta 8

sunroof@sunroof.se



NIP 7252290395


Regon 383632393

KRS 0000789666

TEMAT:	PRZEJŚCIE TIGRA-TIGRA		
ADRES INWESTYCJI:	TABELKA Adres inwestycji		
INWESTOR:	TABELKA Imię Nazwisko		
ADRES INWESTORA:	TABELKA Adres Inwestora		
WYKONAWCA OPRACOWANIA:	Sunroof Technology Sp. z o. o.		
OPRACOWAŁ:			PODPIS:
SKALA:	1:2,50	NR:	5.10
		REWIZJA:	00

Niniejsza dokumentacja stanowi własność SUNROOF TECHNOLOGY Spółka z o. o. w Łodzi. Nieuprawnione kopiowanie, przekazywanie, usuwanie bądź zmienianie którejkolwiek części dokumentacji jest zabronione i narusza autorskie prawa majątkowe właściciela, skutkując roszczeniami w stosunku do sprawcy naruszenia na podstawie ustawy z dnia 4 lutego 1994 r. o prawie autorskim i prawach pokrewnych (tj. Dz. U. 2016, poz. 666, z późn. zm.).

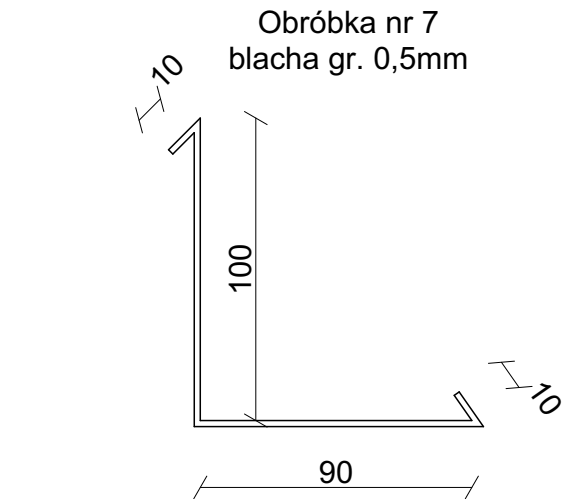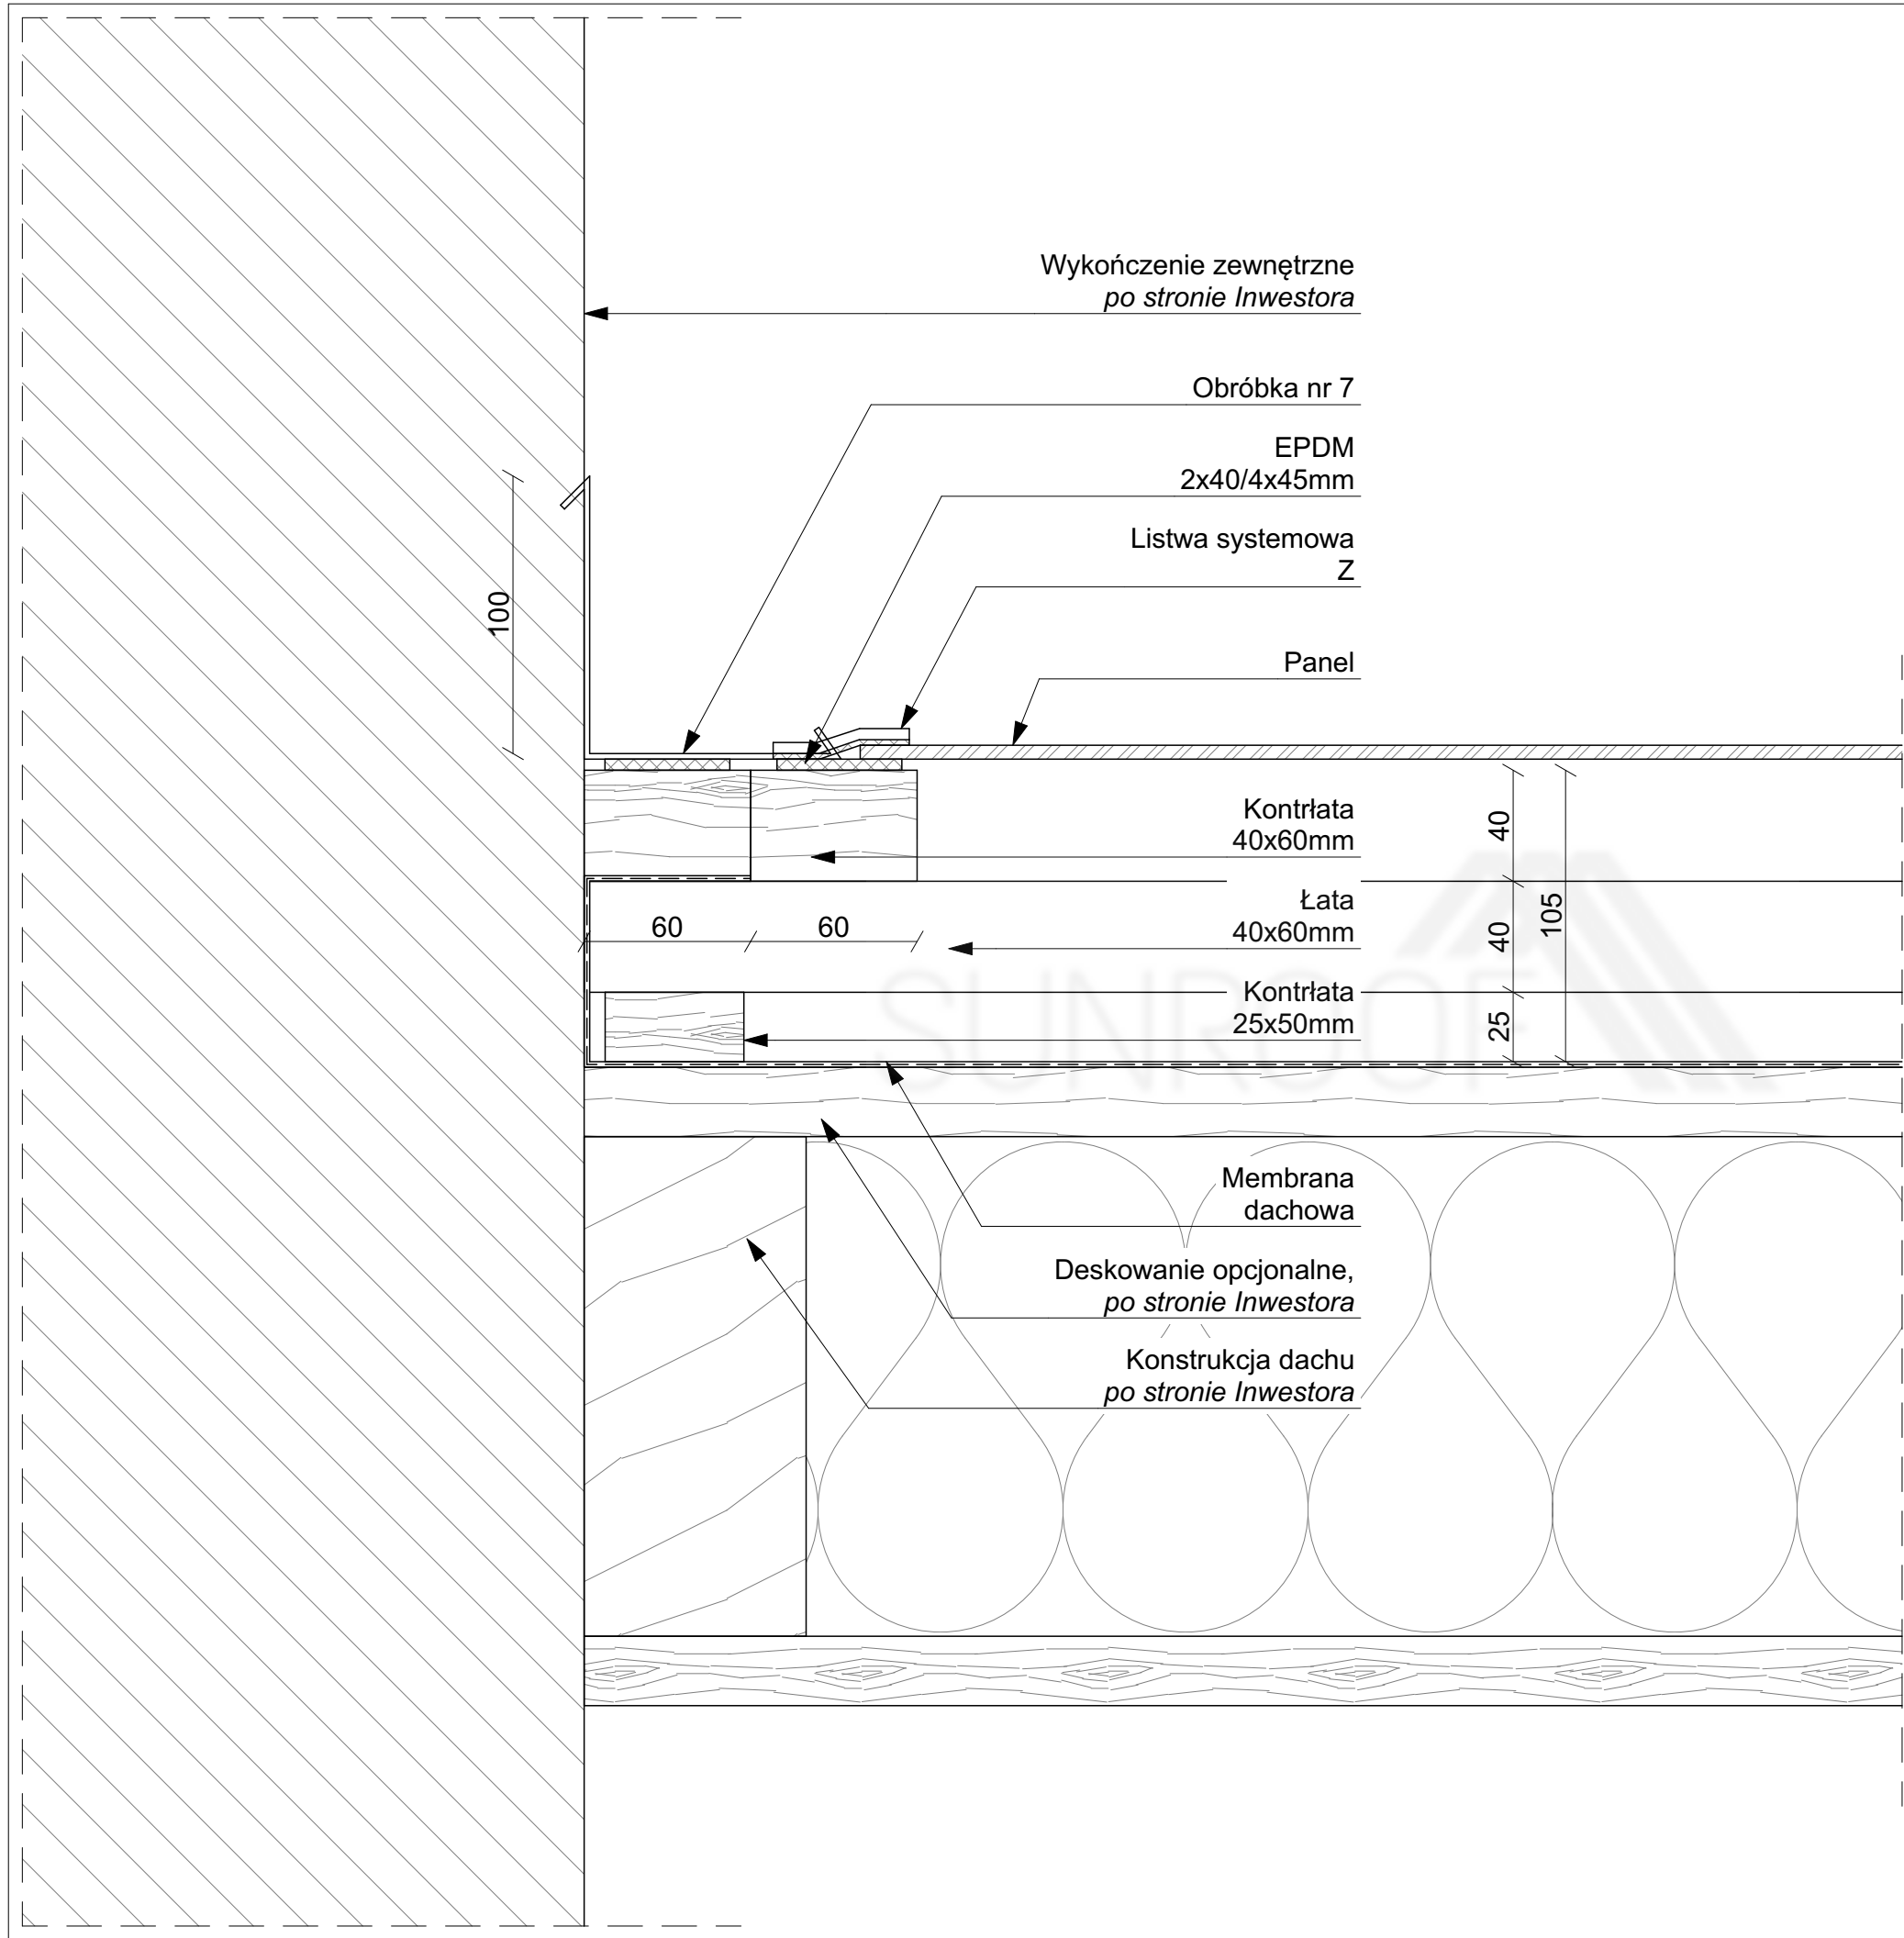





SUNROOF

Sunroof Technology Sp. z o. o.  
90-056 Łódź, ul. Roosevelta 8  
sunroof@sunroof.se  
NIP 7252290395  
Regon 383632393  
KRS 0000789666



TEMAT:	PRZY ŚCIANIE PANEL		
ADRES INWESTYCJI:	TABELKA Adres inwestycji		
INWESTOR:	TABELKA Imię Nazwisko		
ADRES INWESTORA:	TABELKA Adres Inwestora		
WYKONAWCA OPRACOWANIA:	Sunroof Technology Sp. z o. o.		
OPRACOWAŁ:			PODPIS:
SKALA:	1:2,50	NR:	6.1
		REWIZJA:	00

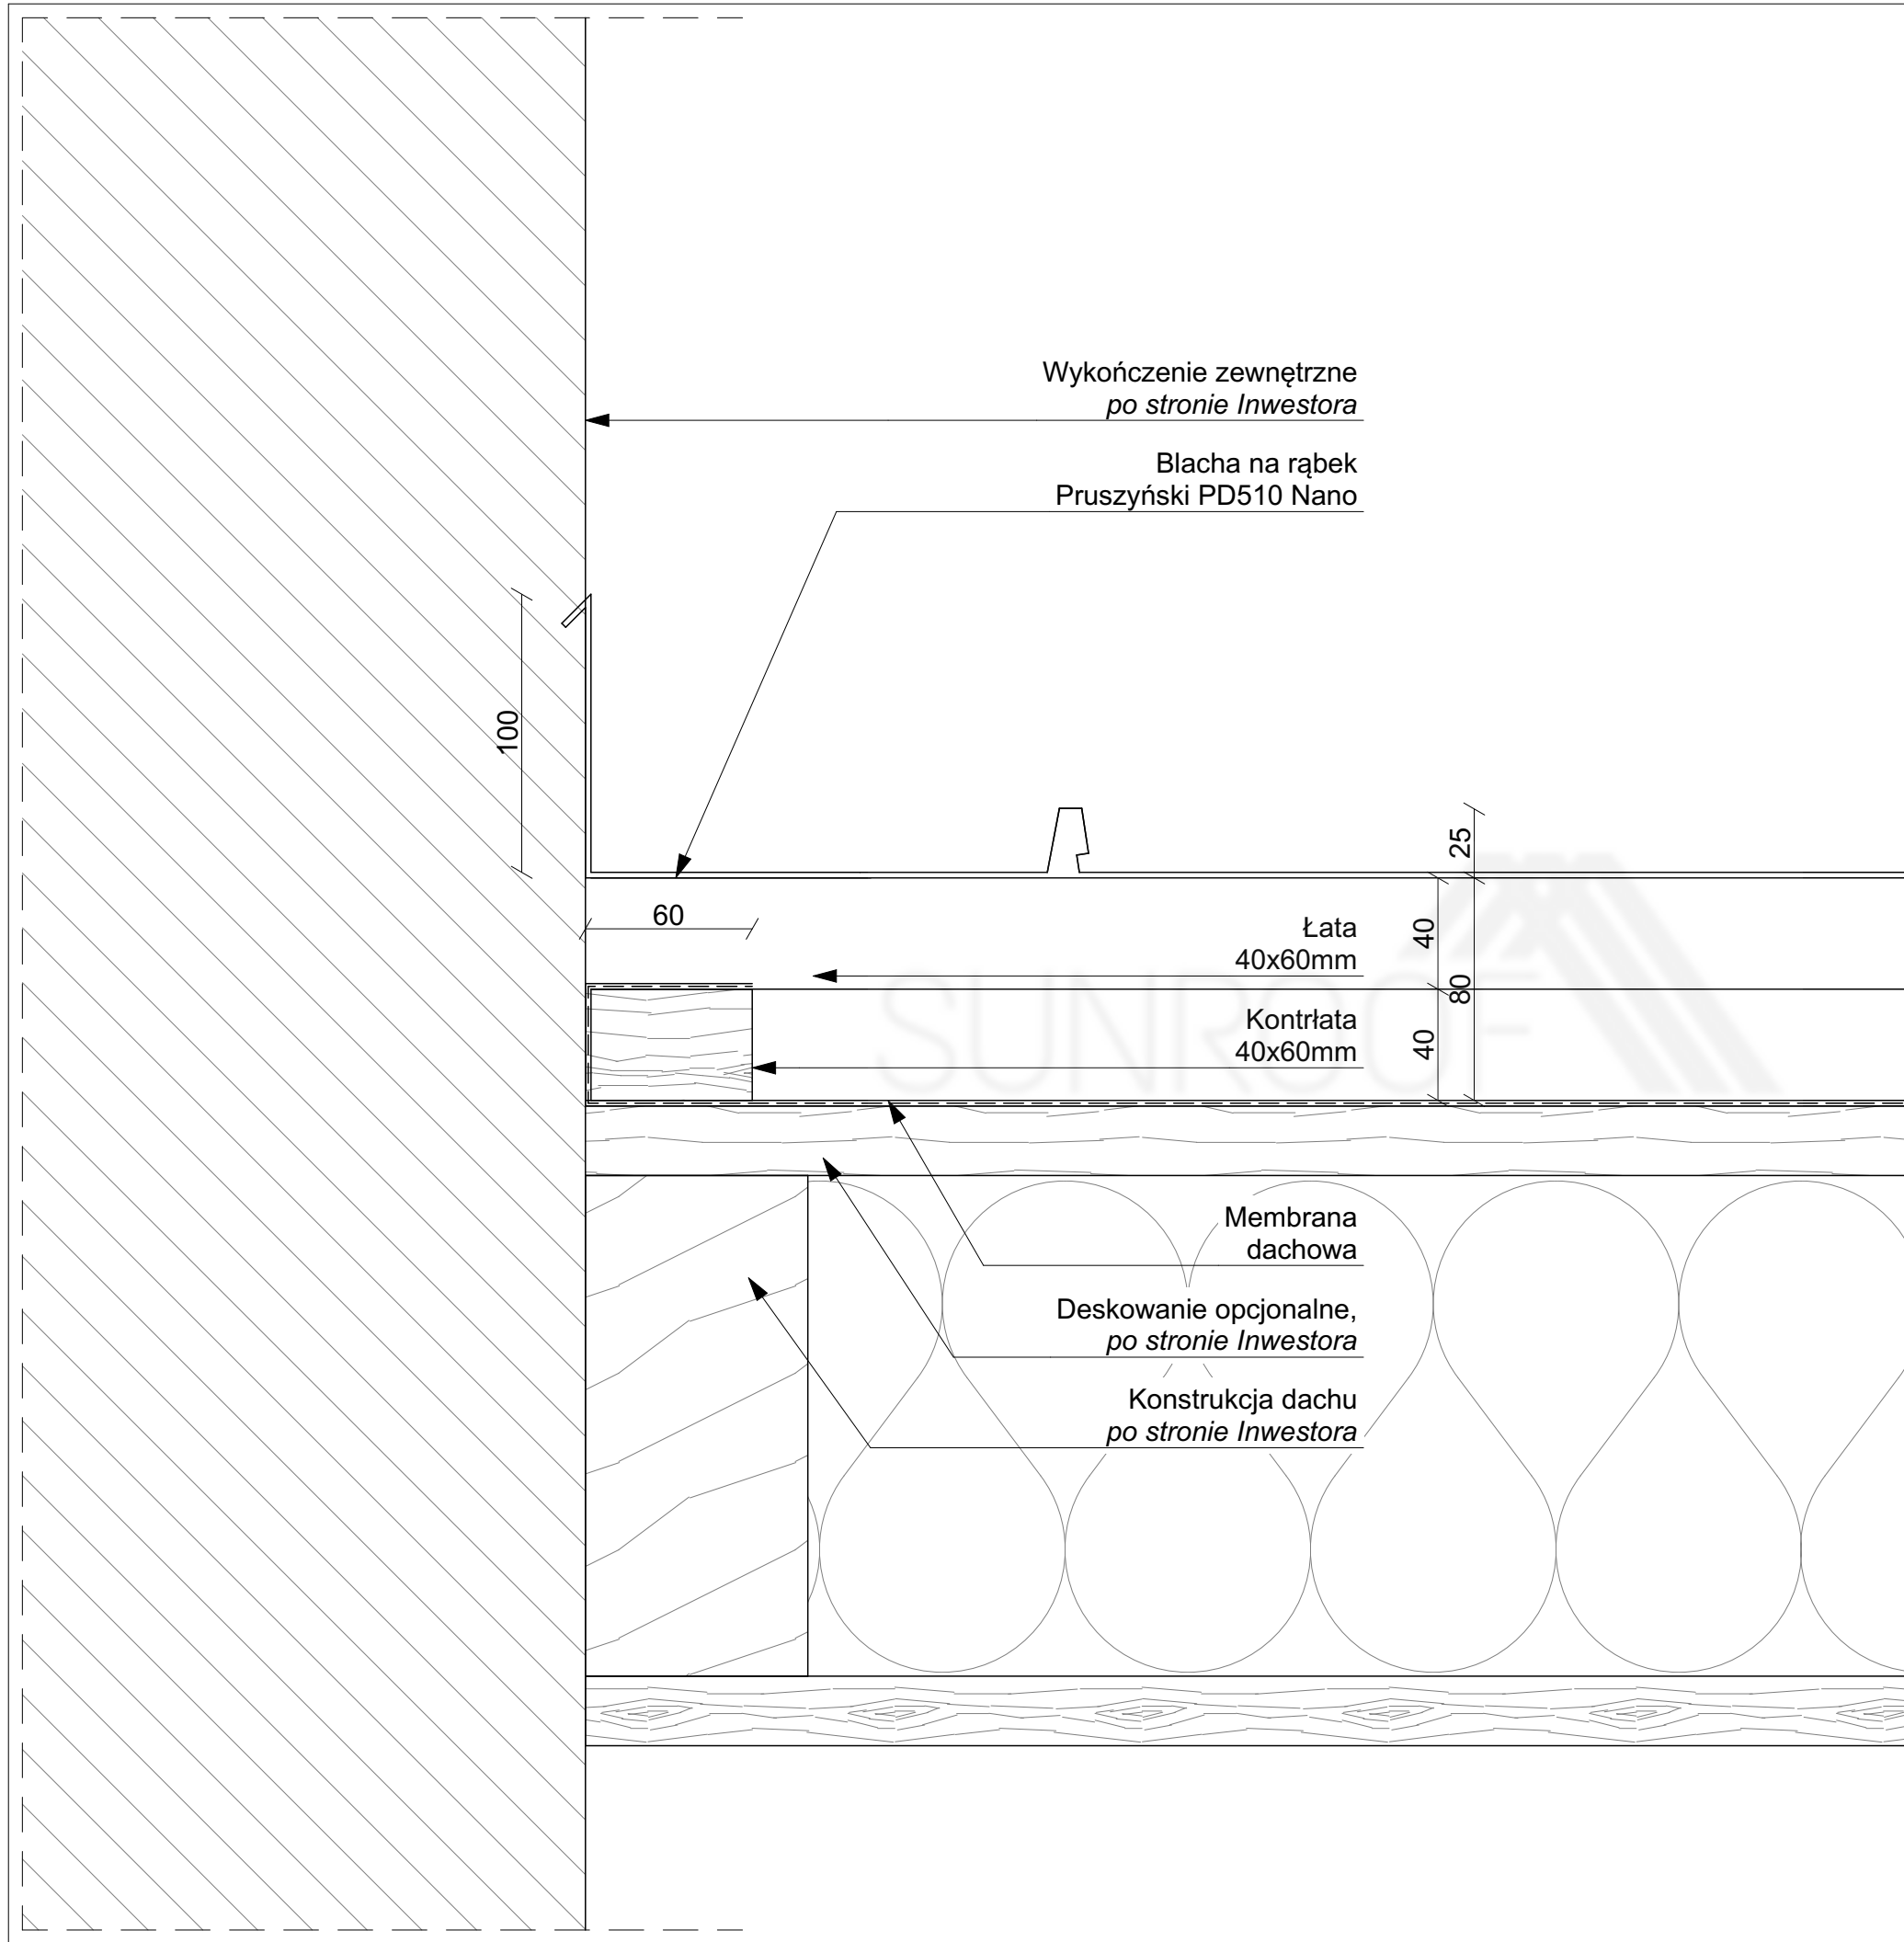




Sunroof Technology Sp. z o. o.  
90-056 Łódź, ul. Roosevelta 8  
sunroof@sunroof.se  
NIP 7252290395  
Regon 383632393  
KRS 0000789666



TEMAT:	PRZY ŚCIANIE RĄBEK		
ADRES INWESTYCJI:	TABELKA Adres inwestycji		
INWESTOR:	TABELKA Imię Nazwisko		
ADRES INWESTORA:	TABELKA Adres Inwestora		
WYKONAWCA OPRACOWANIA:	Sunroof Technology Sp. z o. o.		
OPRACOWAŁ:			PODPIS:
SKALA: 1:2,50	NR: 6.2	REWIZJA: 00	

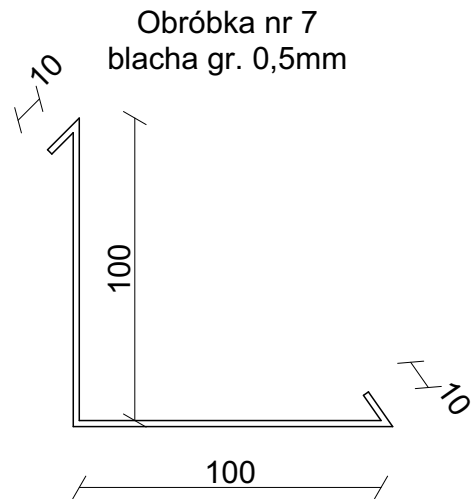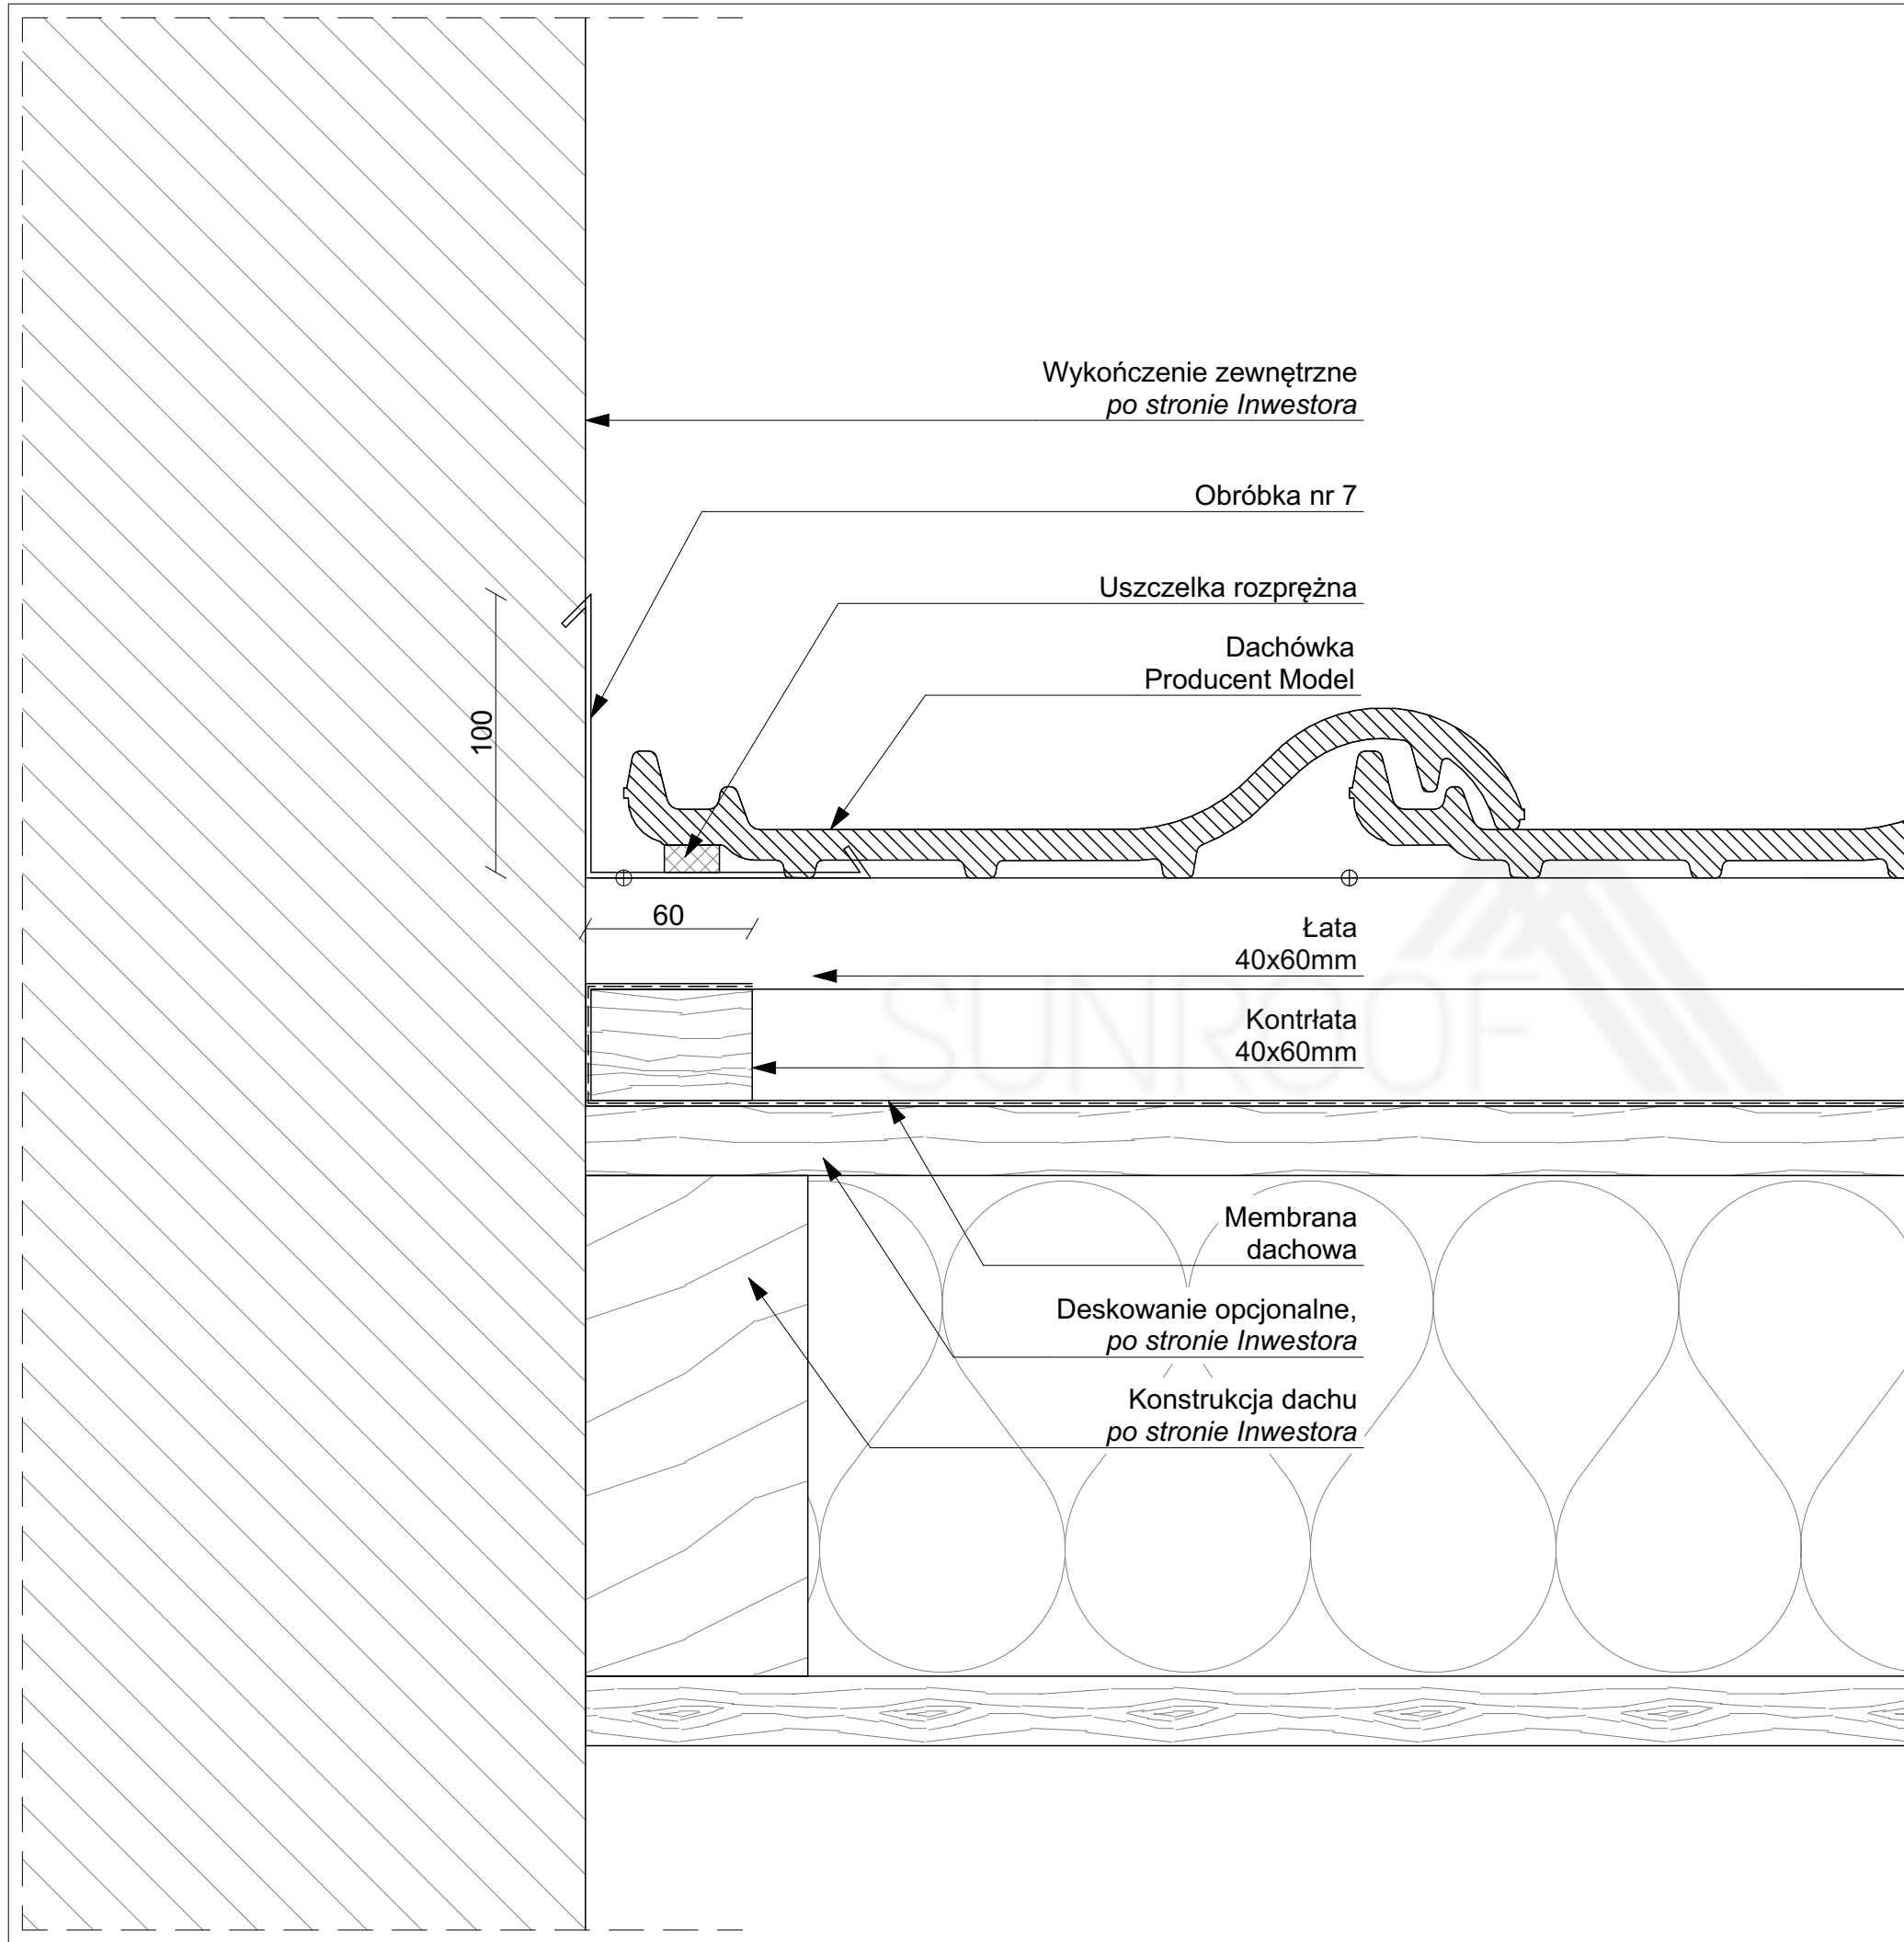




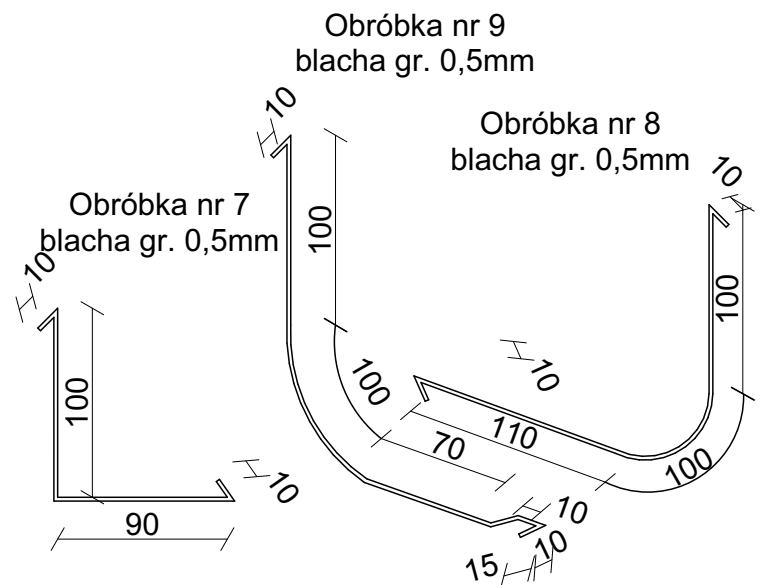
Sunroof Technology Sp. z o. o.  
90-056 Łódź, ul. Roosevelta 8  
sunroof@sunroof.se  
NIP 7252290395  
Regon 383632393  
KRS 0000789666

TEMAT:	PRZY ŚCIANIE DACHÓWKA		
ADRES INWESTYCJI:	TABELKA Adres inwestycji		
INWESTOR:	TABELKA Imię Nazwisko		
ADRES INWESTORA:	TABELKA Adres Inwestora		
WYKONAWCA OPRACOWANIA:	Sunroof Technology Sp. z o. o.		
OPRACOWAŁ:			PODPIS:
SKALA: 1:2,50	NR: 6.3	REWIZJA: 00	

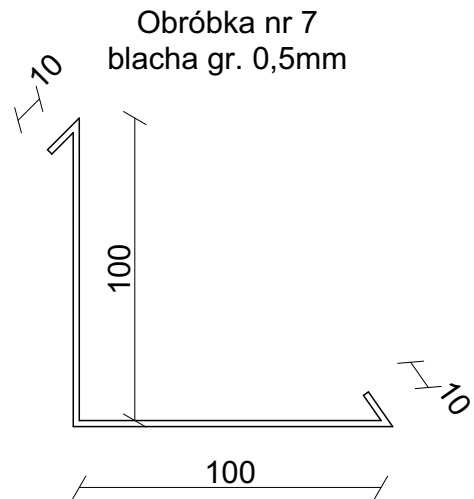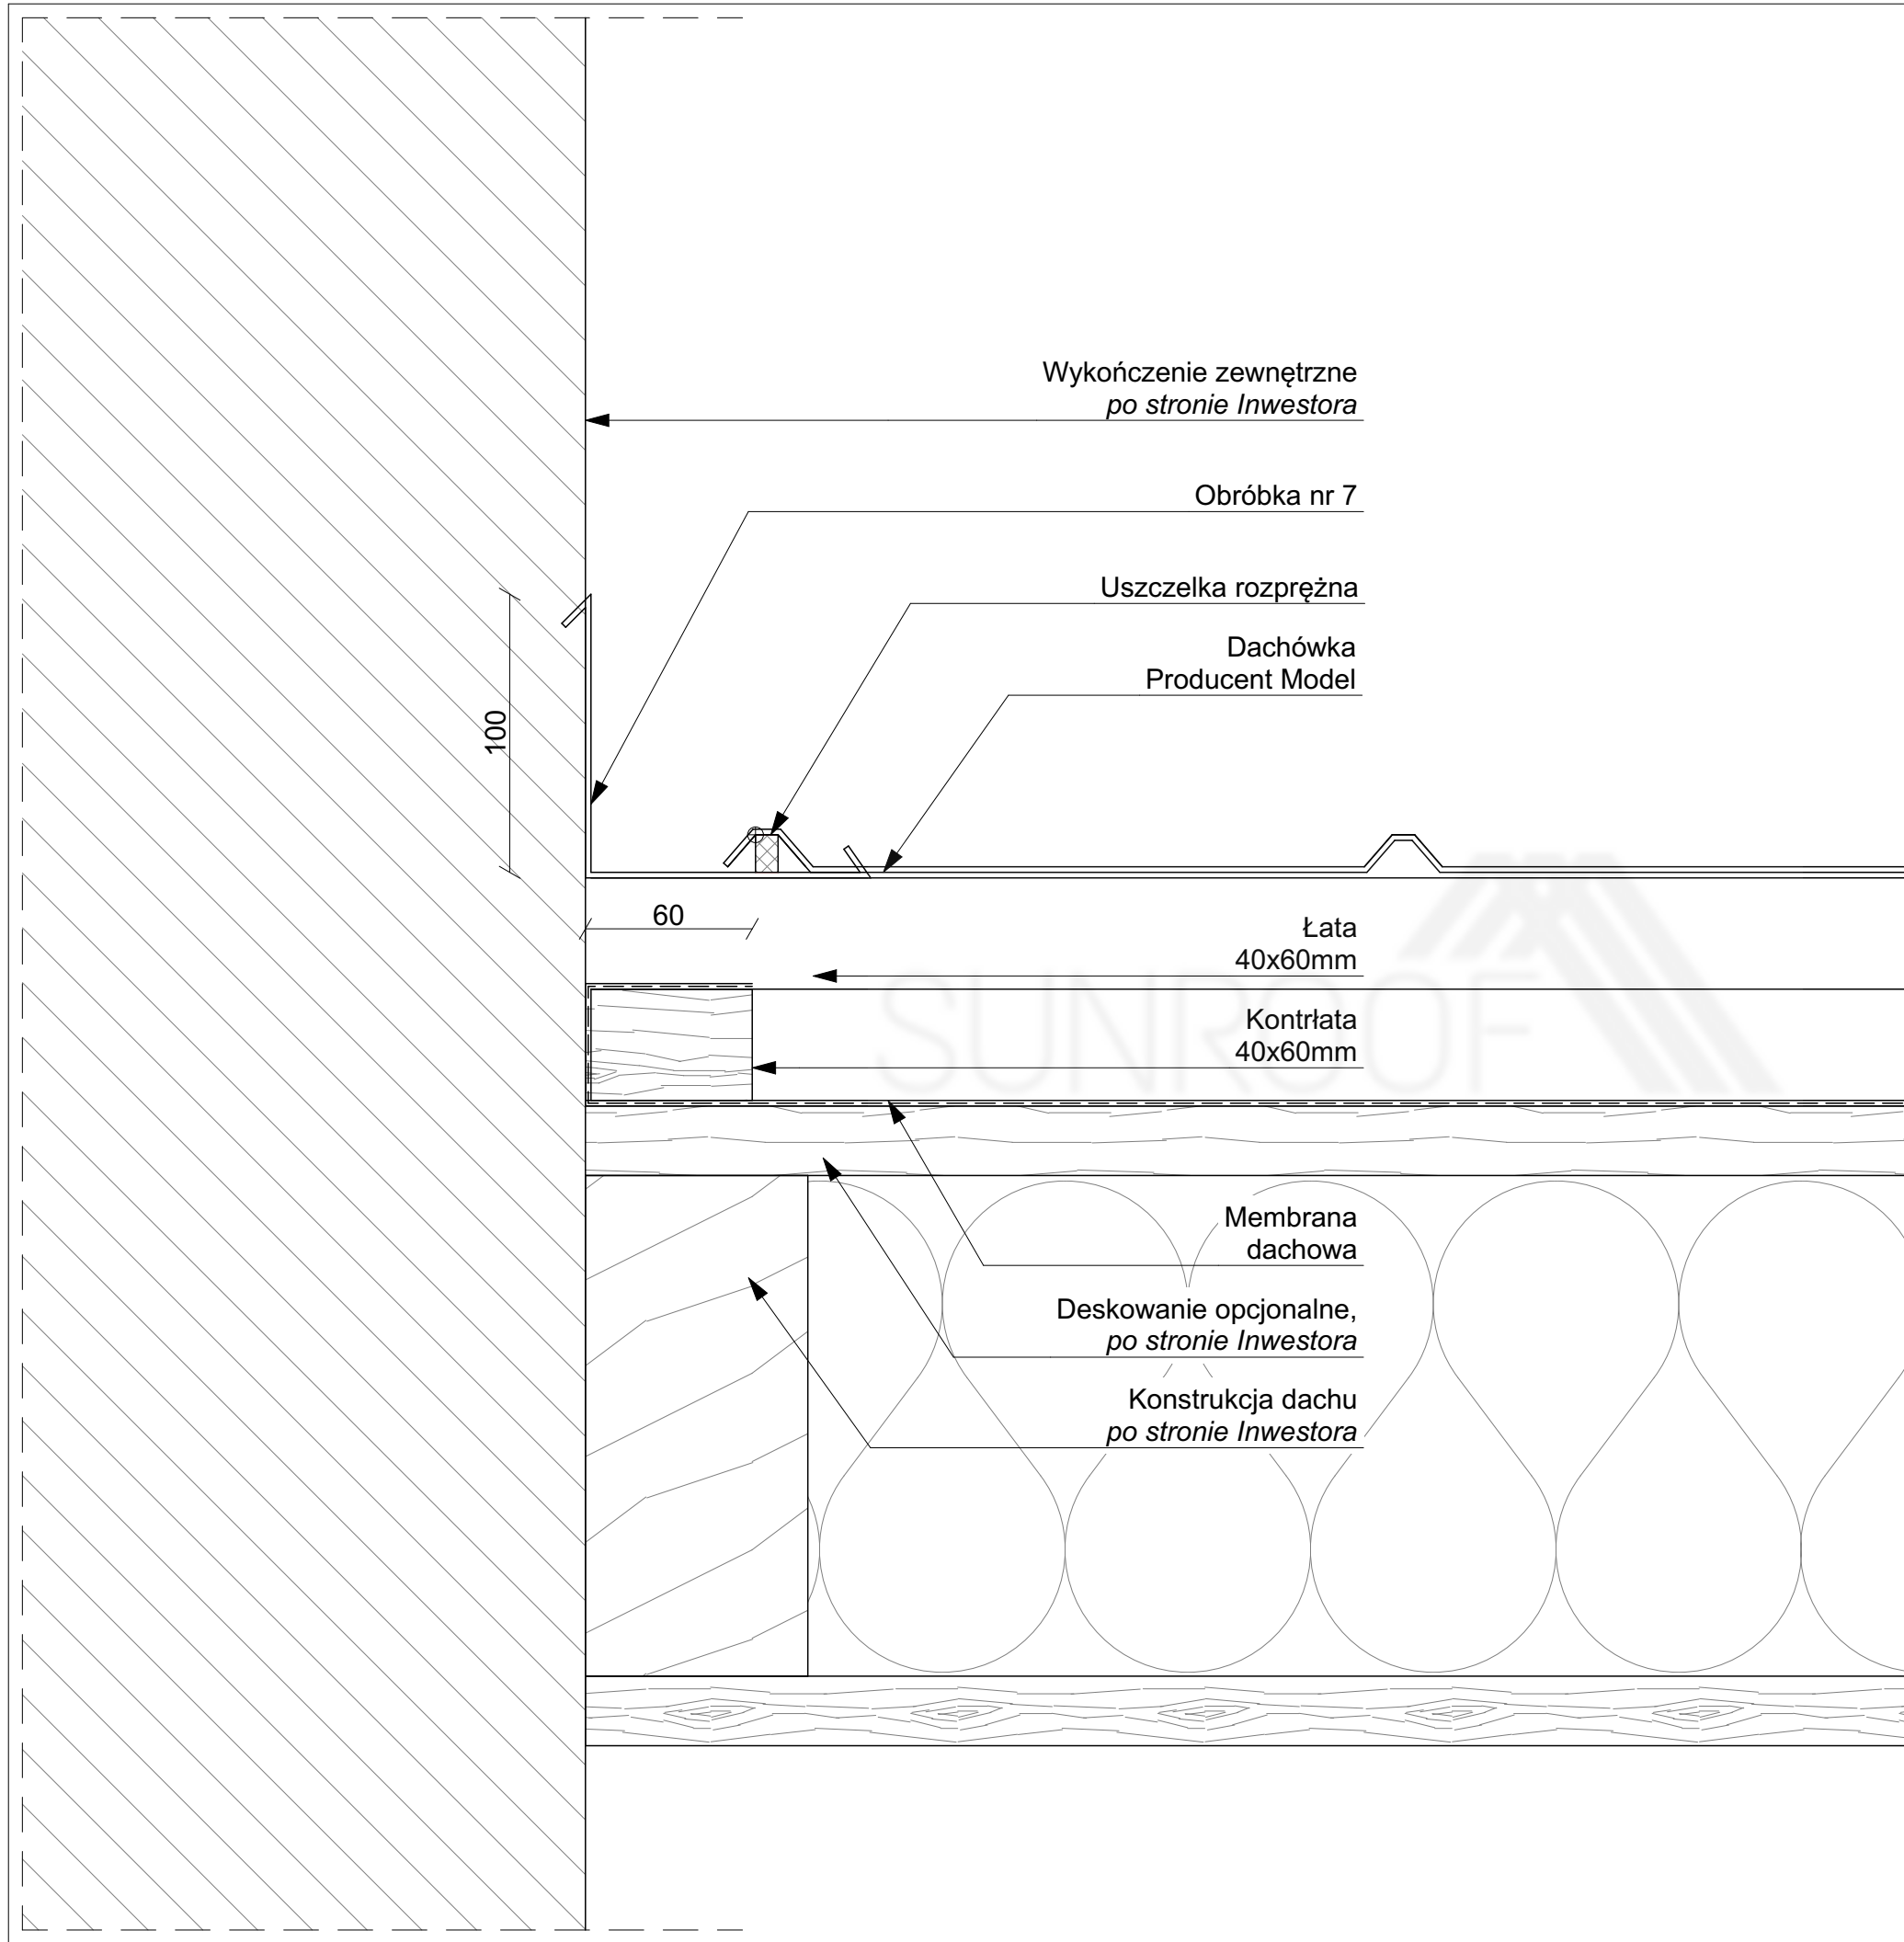


		Sunroof Technology Sp. z o. o. 90-056 Łódź, ul. Roosevelta 8 sunroof@sunroof.se NIP 7252290395 Regon 383632393 KRS 0000789666	
TEMAT:	PRZY ŚCIANIE TIGRA		
ADRES INWESTYCJI:	TABELKA Adres inwestycji		
INWESTOR:	TABELKA Imię Nazwisko		
ADRES INWESTORA:	TABELKA Adres Inwestora		
WYKONAWCA OPRACOWANIA:	Sunroof Technology Sp. z o. o.		
OPRACOWAŁ:			PODPIS:
SKALA: 1:2,50	NR: 6.4	REWIZJA: 00	







DET. 1

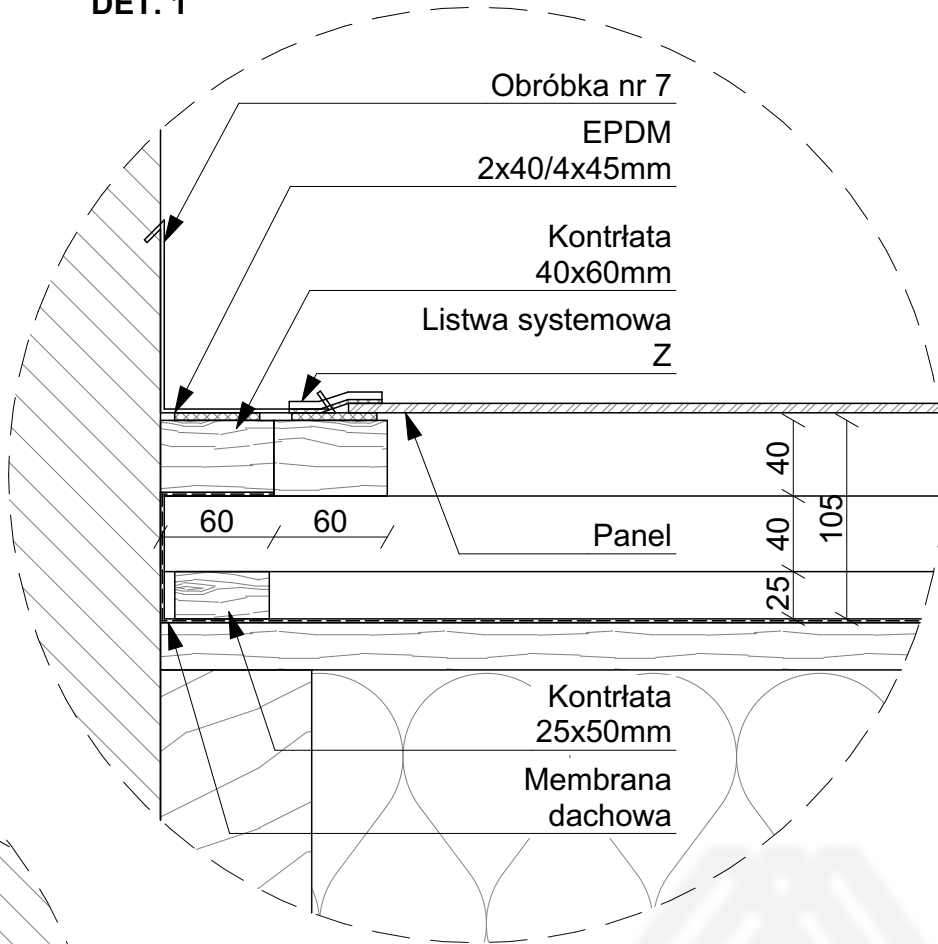


DET. 2

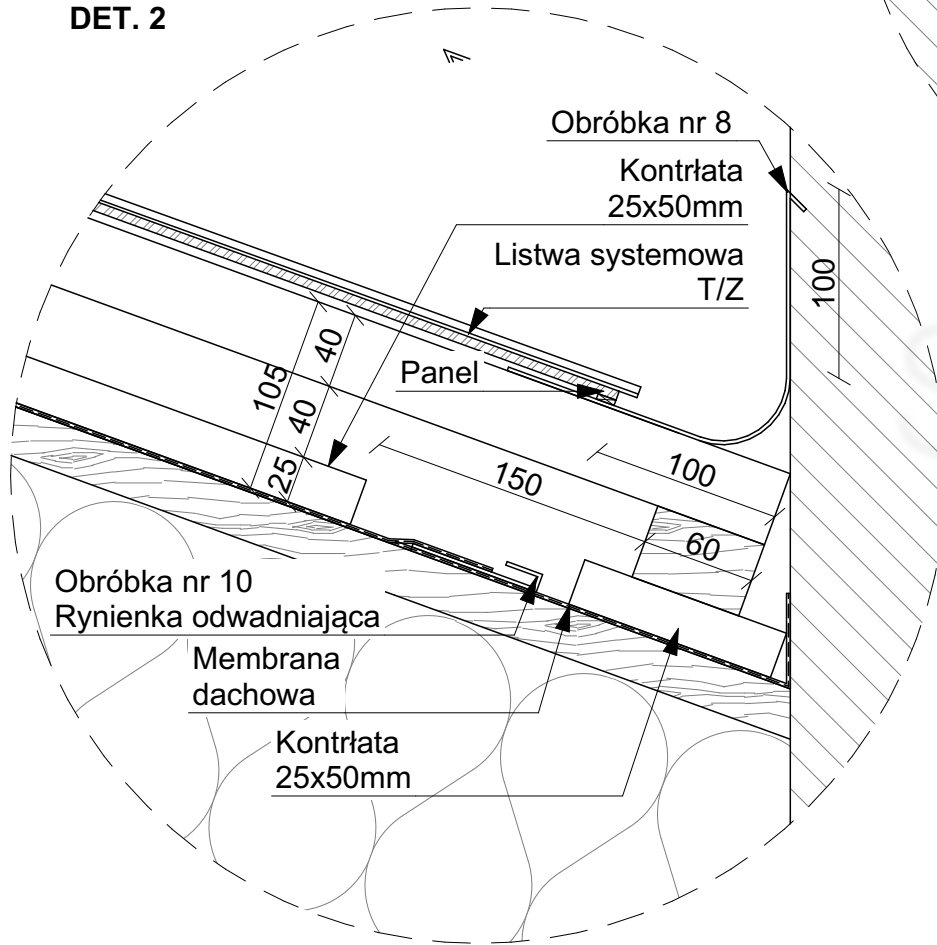


Obróbka nr 10  
blacha gr. 0,5mm

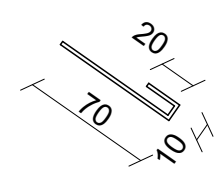

DET. 3

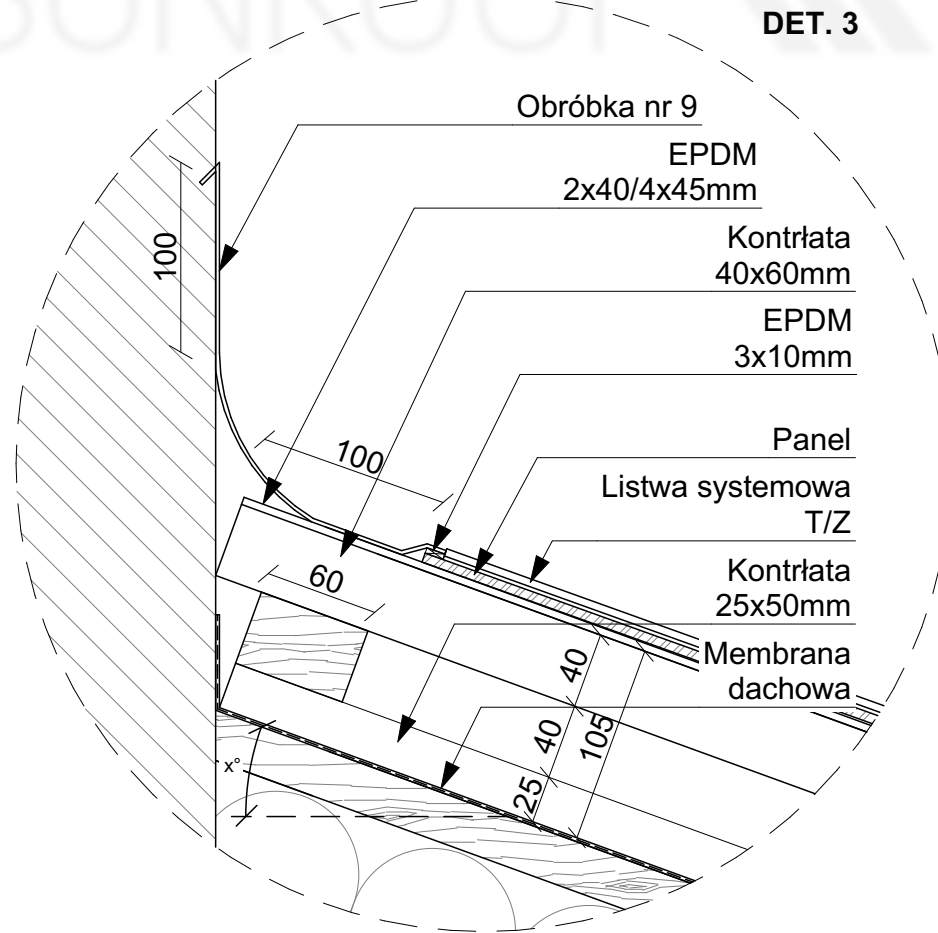


OZNACZENIE DETALI

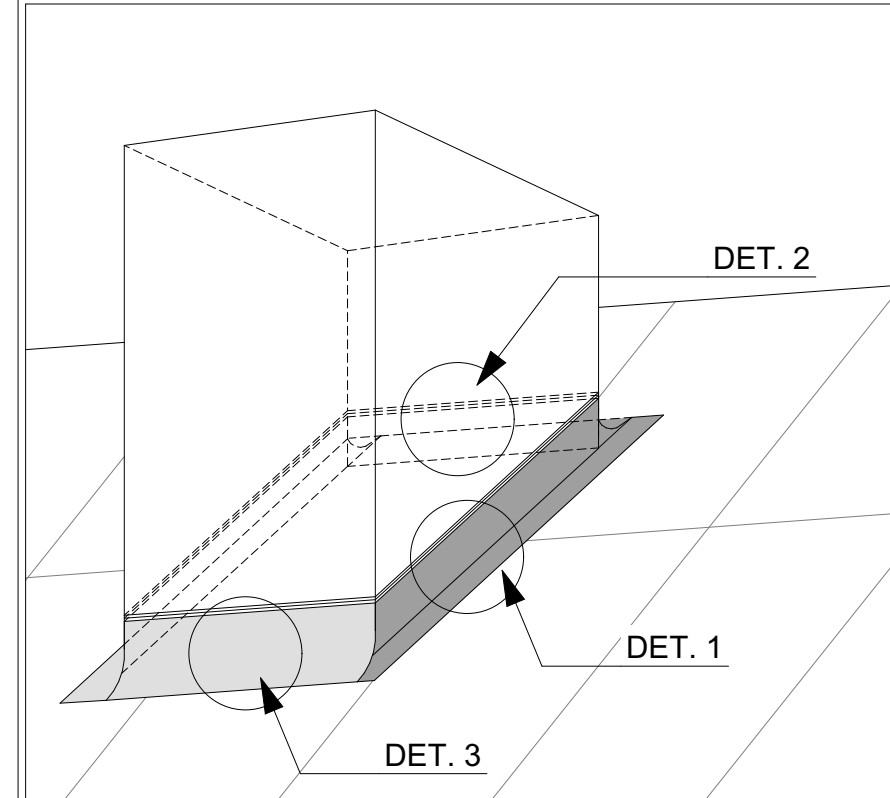

Sunroof Technology Sp. z o. o.  
90-056 Łódź, ul. Roosevelta 8  
sunroof@sunroof.se  
NIP 7252290395  
Regon 383632393  
KRS 0000789666

TEMAT:	KOMIN PANEL		
ADRES INWESTYCJI:	TABELKA Adres inwestycji		
INWESTOR:	TABELKA Imię Nazwisko		
ADRES INWESTORA:	TABELKA Adres Inwestora		
WYKONAWCA OPRACOWANIA:	Sunroof Technology Sp. z o. o.		
OPRACOWAŁ:			PODPIS:
SKALA:	1:4	NR:	7.1.1
		REWIZJA:	00

Niniejsza dokumentacja stanowi własność SUNROOF TECHNOLOGY Spółka z o. o. w Łodzi. Nieuprawnione kopiowanie, przekazywanie, usuwanie bądź zmienianie którejkolwiek części dokumentacji jest zabronione i narusza autorskie prawa majątkowe właściciela, skutkując roszczeniami w stosunku do sprawcy naruszenia na podstawie ustawy z dnia 4 lutego 1994 r. o prawie autorskim i prawach pokrewnych (tj. Dz. U. 2016, poz. 666, z późn. zm.).

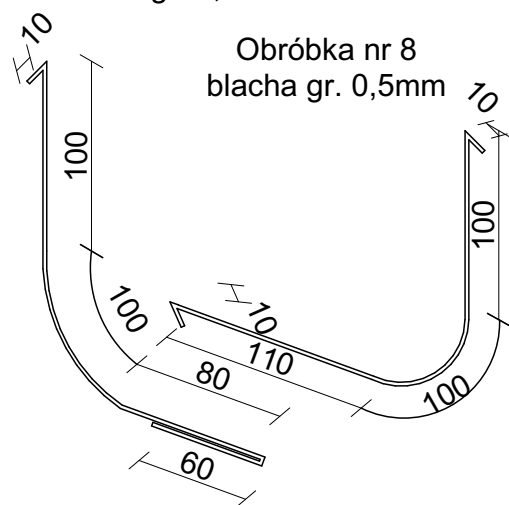

**DET. 1**

Blacha na rąbek  
Pruszyński PD 510 Nano

Łata  
40x60mm

Kontrłata  
40x60mm

60

40

40

80

25

Membrana dachowa

**DET. 2**

Łata  
40x60mm

Blacha na rąbek  
Pruszyński PD 510 Nano

Obróbka nr 8

100

80

40

150

60

Obróbka nr 10

Rynienka odwadniająca

Membrana  
dachowa

Kontrałata  
40x60mm

**DET. 3**

Siatka na owady

Obróbka nr 9

Listwa podgąsiorowa Pruszyński

Blacha na rąbek Pruszyński PD 510 Nano

Łata 40x60mm

Kontrłata 40x60mm

Membrana dachowa

100

min. 20

60

60

40

40

80


$x^\circ$




Sunroof Technology Sp. z o. o.  
90-056 Łódź, ul. Roosevelta 8  
sunroof@sunroof.se  
NIP 7252290395  
Regon 383632393  
KRS 0000789666

TEMAT:	KOMIN RĄBEK		
ADRES INWESTYCJI:	TABELKA Adres inwestycji		
INWESTOR:	TABELKA Imię Nazwisko		
ADRES INWESTORA:	TABELKA Adres Inwestora		
WYKONAWCA OPRACOWANIA:	Sunroof Technology Sp. z o. o.		
OPRACOWAŁ:			PODPIS:
SKALA: 1:4	NR: 7.1.2	REWIZJA:	00


Niniejsza dokumentacja stanowi własność SUNROOF TECHNOLOGY Spółka z o. o. w Łodzi. Nieuprawnione kopiowanie, przekazywanie, usuwanie bądź zmienianie którejkolwiek części dokumentacji jest zabronione i narusza autorskie prawa majątkowe właściciela, skutkując roszczeniami w stosunku do sprawcy naruszenia na podstawie ustawy z dnia 4 lutego 1994 r. o prawie autorskim i prawach pokrewnych (tj. Dz. U. 2016, poz. 666, z późn. zm.).

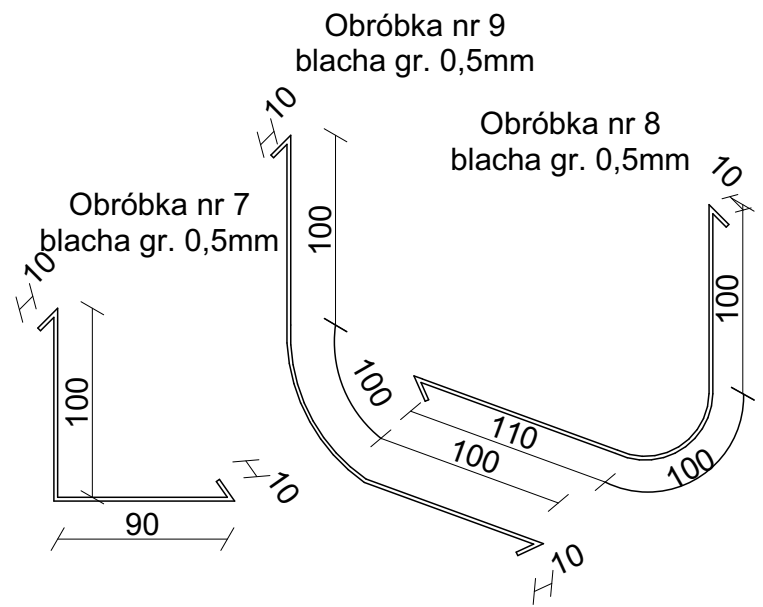


DET. 1

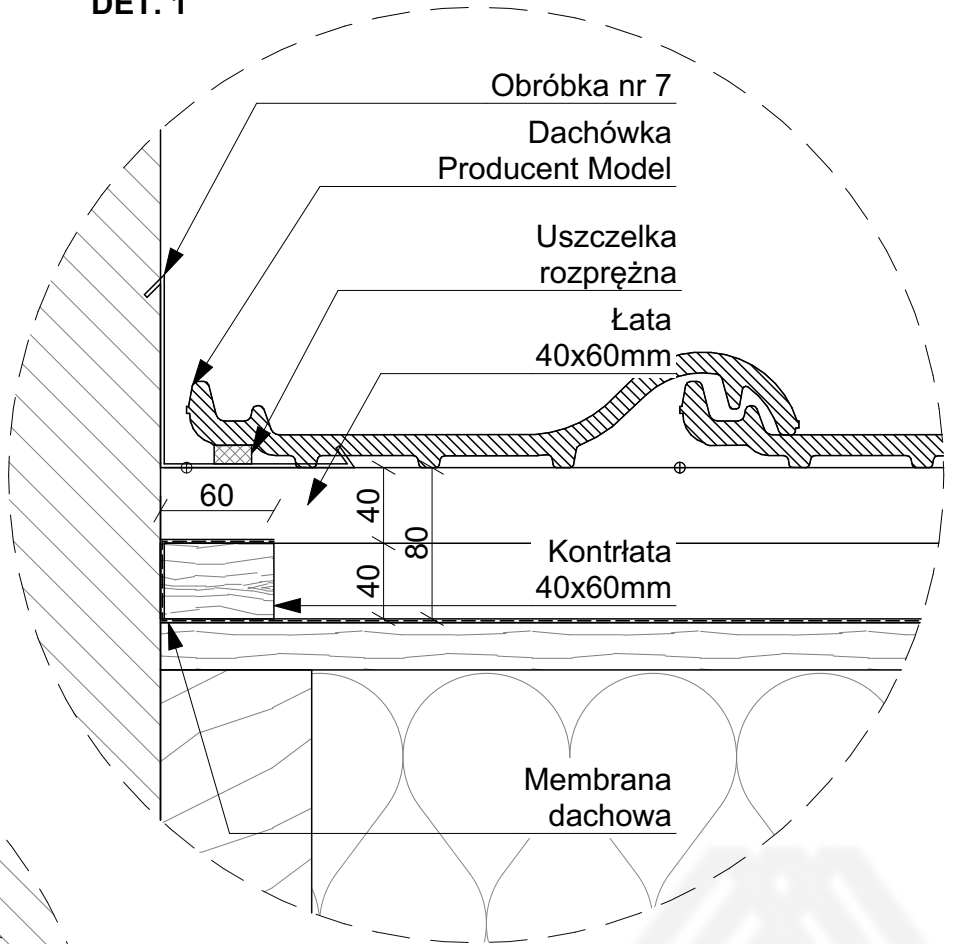


DET. 2

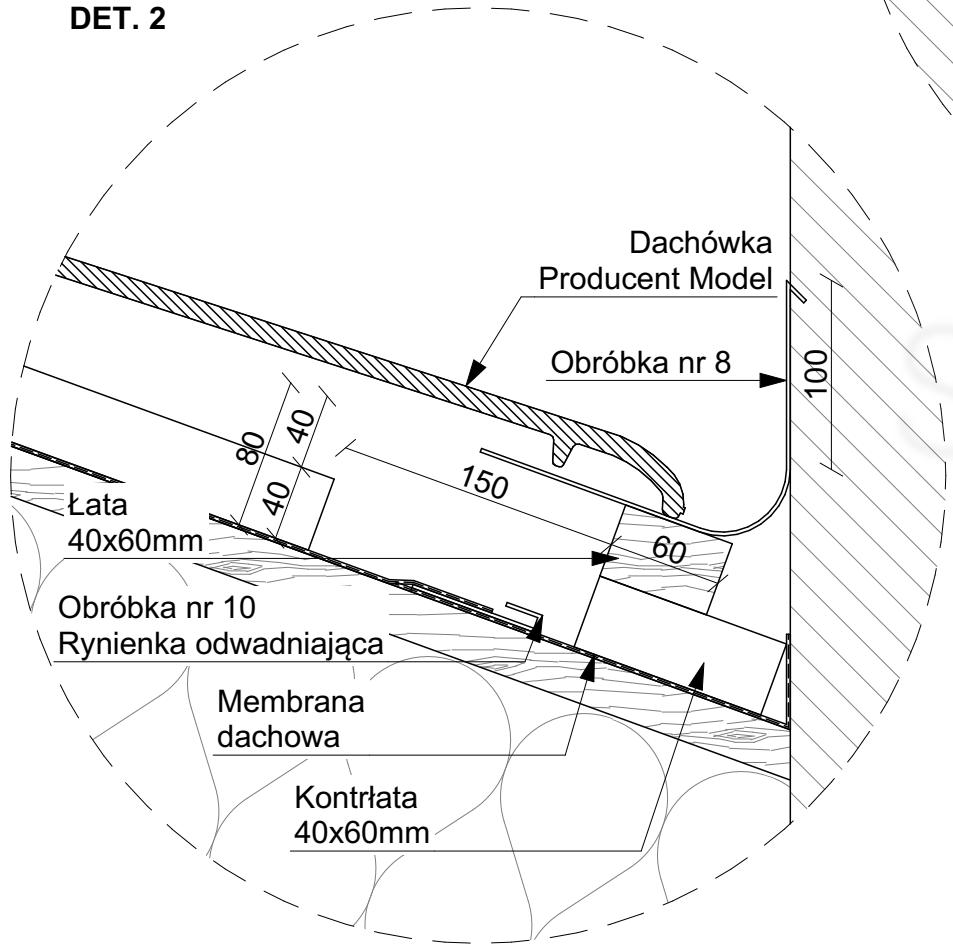


Obróbka nr 10  
blacha gr. 0,5mm

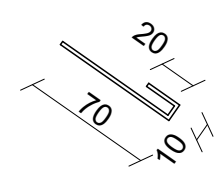


DET. 3

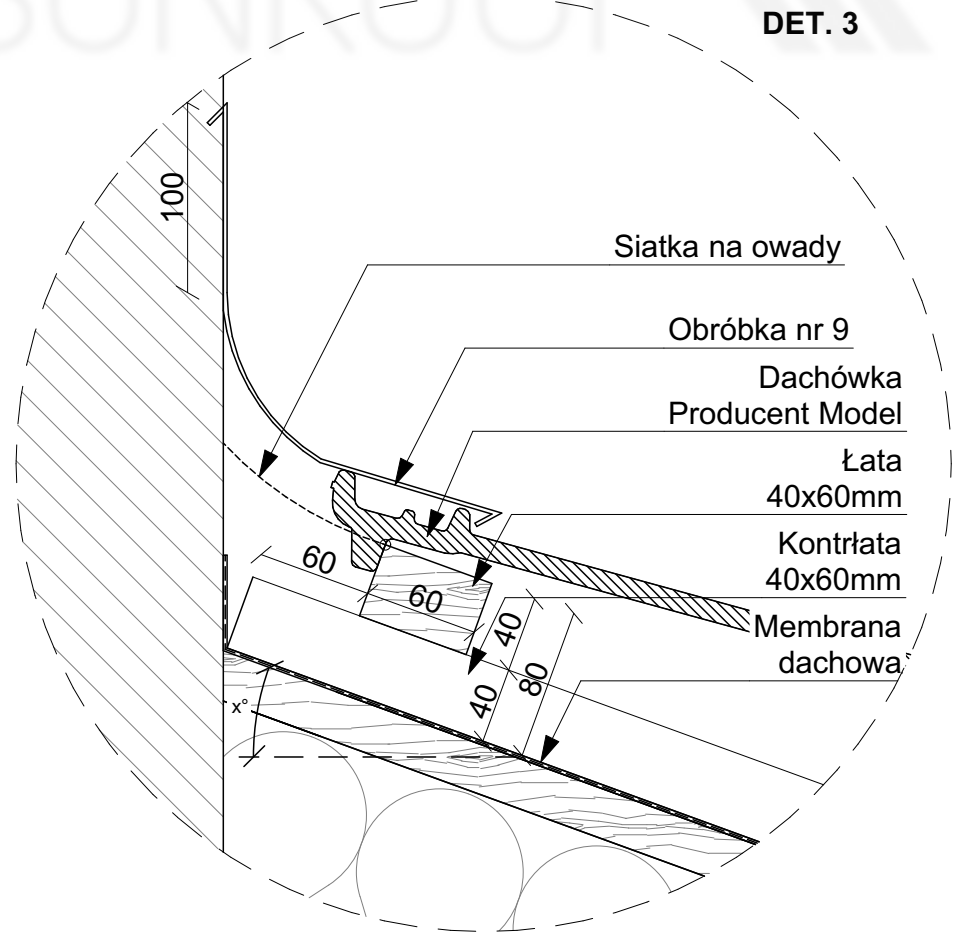

OZNACZENIE DETALI

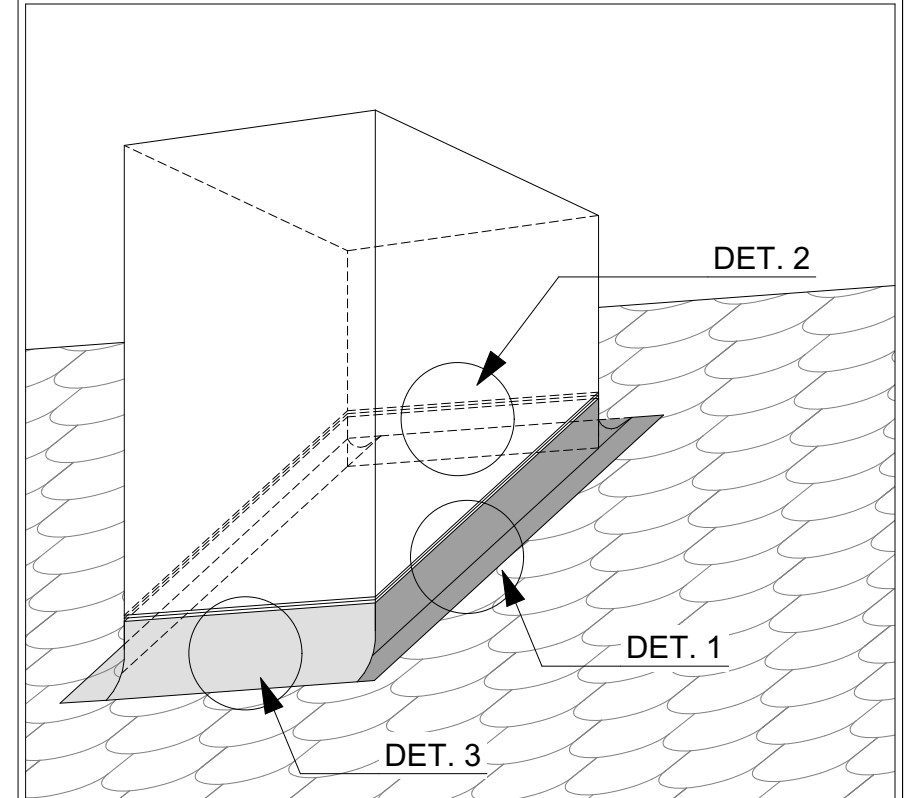





Sunroof Technology Sp. z o. o.  
90-056 Łódź, ul. Roosevelta 8  
sunroof@sunroof.se  
NIP 7252290395  
Regon 383632393  
KRS 0000789666

TEMAT:	KOMIN DACHÓWKA		
ADRES INWESTYCJI:	TABELKA Adres inwestycji		
INWESTOR:	TABELKA Imię Nazwisko		
ADRES INWESTORA:	TABELKA Adres Inwestora		
WYKONAWCA OPRACOWANIA:	Sunroof Technology Sp. z o. o.		
OPRACOWAŁ:			PODPIS:
SKALA:	1:4	NR:	7.1.3
		REWIZJA:	00


Niniejsza dokumentacja stanowi własność SUNROOF TECHNOLOGY Spółka z o. o. w Łodzi. Nieuprawnione kopiowanie, przekazywanie, usuwanie bądź zmienianie którejkolwiek części dokumentacji jest zabronione i narusza autorskie prawa majątkowe właściciela, skutkując roszczeniami w stosunku do sprawcy naruszenia na podstawie ustawy z dnia 4 lutego 1994 r. o prawie autorskim i prawach pokrewnych (tj. Dz. U. 2016, poz. 666, z późn. zm.).

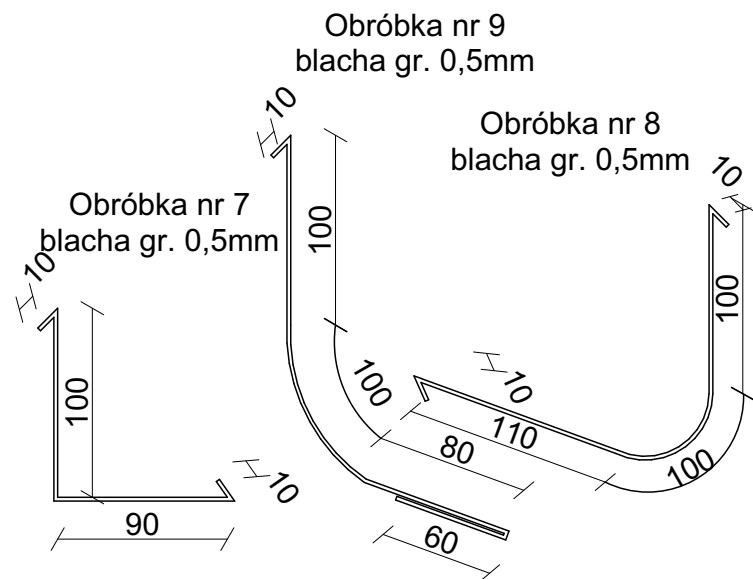


DET. 1

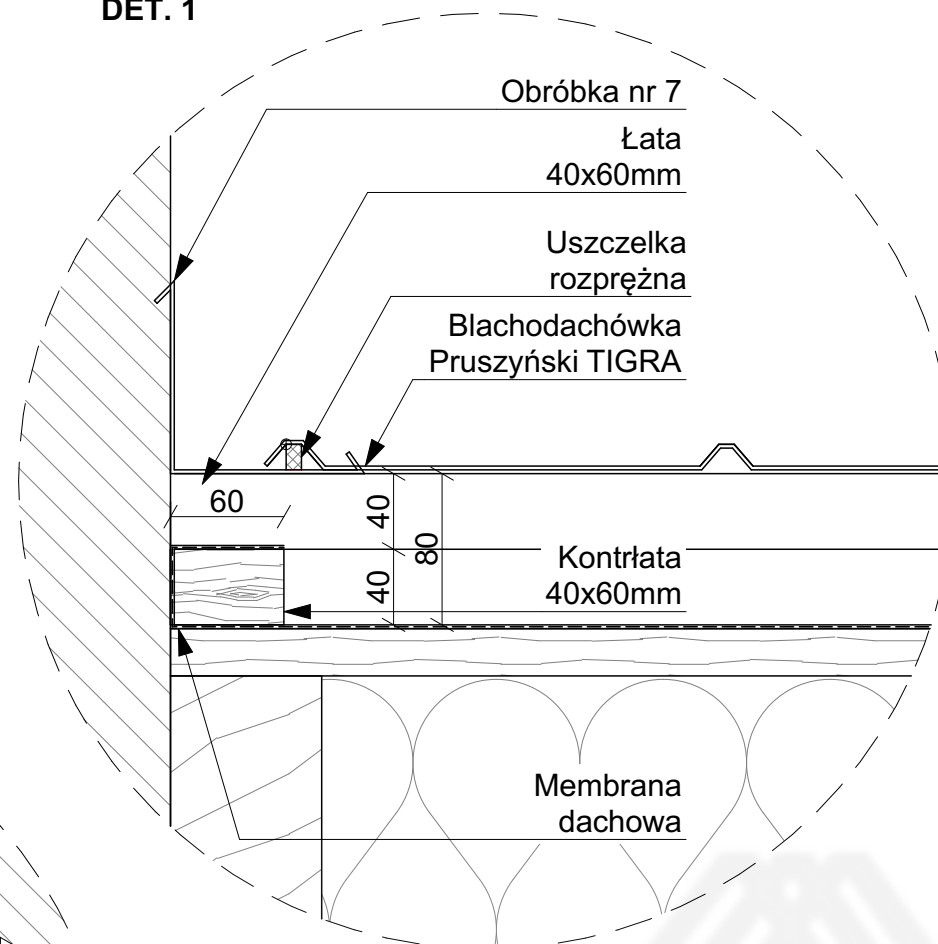


DET. 2

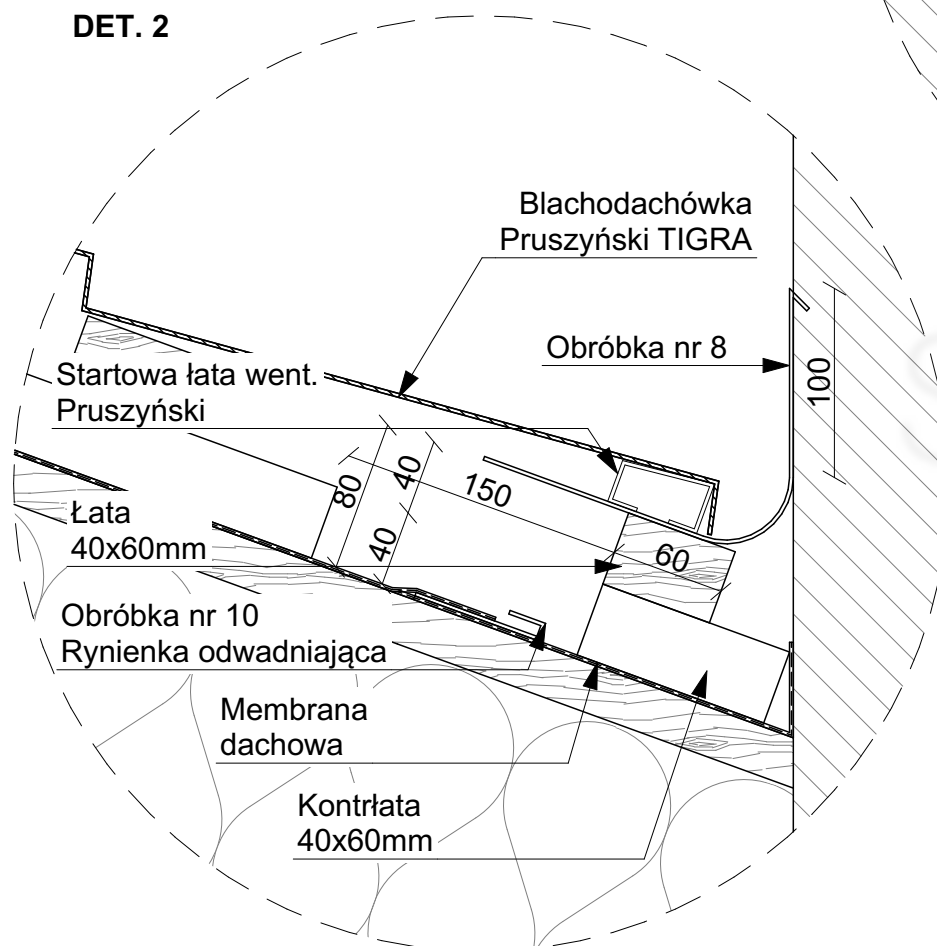

DET. 3

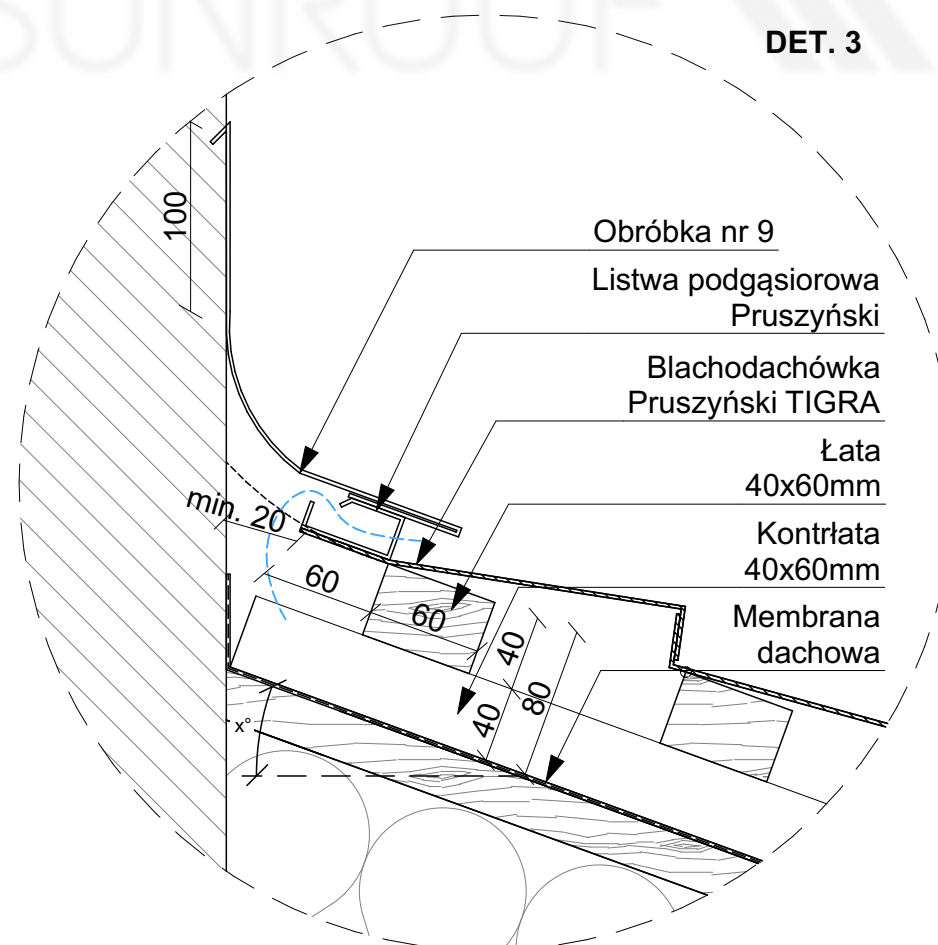

## OZNACZENIE DETALI

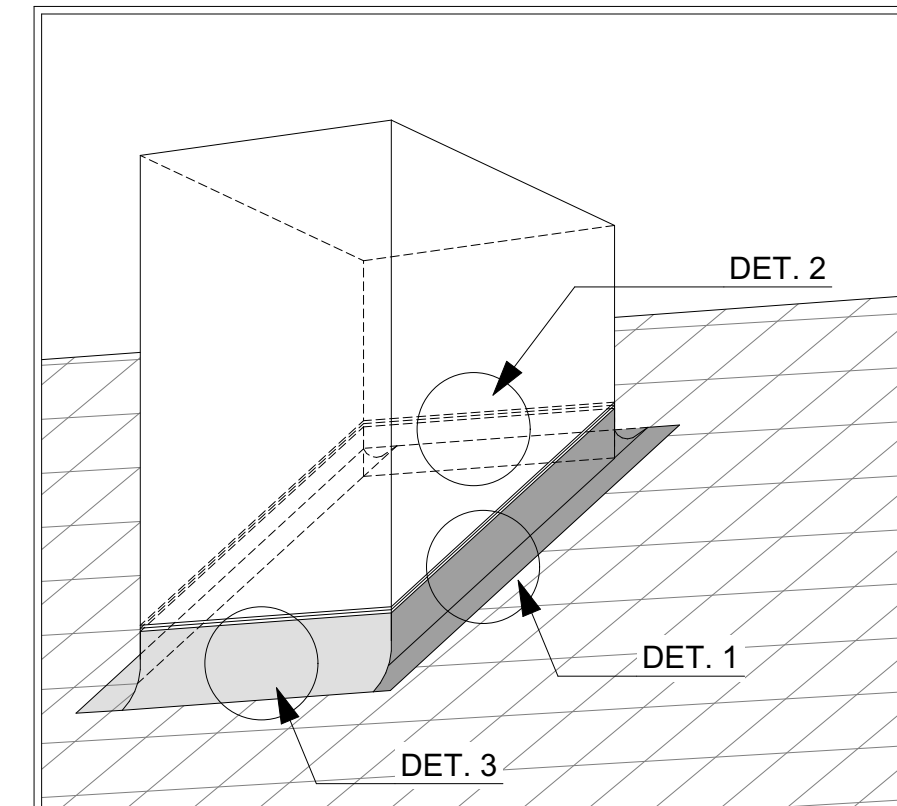

Sunroof Technology Sp. z o. o.

90-056 Łódź, ul. Roosevelta 8

sunroof@sunroof.se

NIP 7252290395

Regon 383632393

KRS 0000789666

TEMAT:	KOMIN TIGRA		
ADRES INWESTYCJI:	TABELKA Adres inwestycji		
INWESTOR:	TABELKA Imię Nazwisko		
ADRES INWESTORA:	TABELKA Adres Inwestora		
WYKONAWCA OPRACOWANIA:	Sunroof Technology Sp. z o. o.		
OPRACOWAŁ:			PODPIS:
SKALA:	1:4	NR:	7.1.4
		REWIZJA:	00

Niniejsza dokumentacja stanowi własność SUNROOF TECHNOLOGY Spółka z o. o. w Łodzi. Nieuprawnione kopiowanie, przekazywanie, usuwanie bądź zmienianie którejkolwiek części dokumentacji jest zabronione i narusza autorskie prawa majątkowe właściciela, skutkując roszczeniami w stosunku do sprawcy naruszenia na podstawie ustawy z dnia 4 lutego 1994 r. o prawie autorskim i prawach pokrewnych (tj. Dz. U. 2016, poz. 666, z późn. zm.).


Technical drawing showing two cross-sections of a chimney roof connection. The central chimney is labeled "długość komin = 500".

**Left Section Details:**

- Obróbka nr 9
- Membrana wywinięta na komin
- OSB 25mm
- Łata 40x60mm
- Kontrłata 40x60mm
- Listwa systemowa T/Z
- Obróbka nr 8
- Panel
- Obróbka nr 10
- Rynienka odwadniająca
- Membrana dachowa
- Kontrłata 25x50mm
- Angle dimensions: 105, 40, 25, 150, 100, 60
- Vertical dimension: 294
- Roof slope:  $\alpha^\circ$

**Right Section Details:**

- Obróbka nr 10
- Zafelcować!
- Obróbka nr 9
- Membrana wywinięta na komin
- OSB 25mm
- Łata 40x60mm
- Zafelcować!
- Obróbka nr 9
- EPDM 2x40/4x45mm
- Kontrłata 40x60mm
- EPDM 3x10mm
- Panel
- Listwa systemowa T/Z
- Kontrłata 25x50mm
- Membrana dachowa
- Angle dimensions: 100, 100, 60, 25, 40, 105
- Vertical dimension: 476

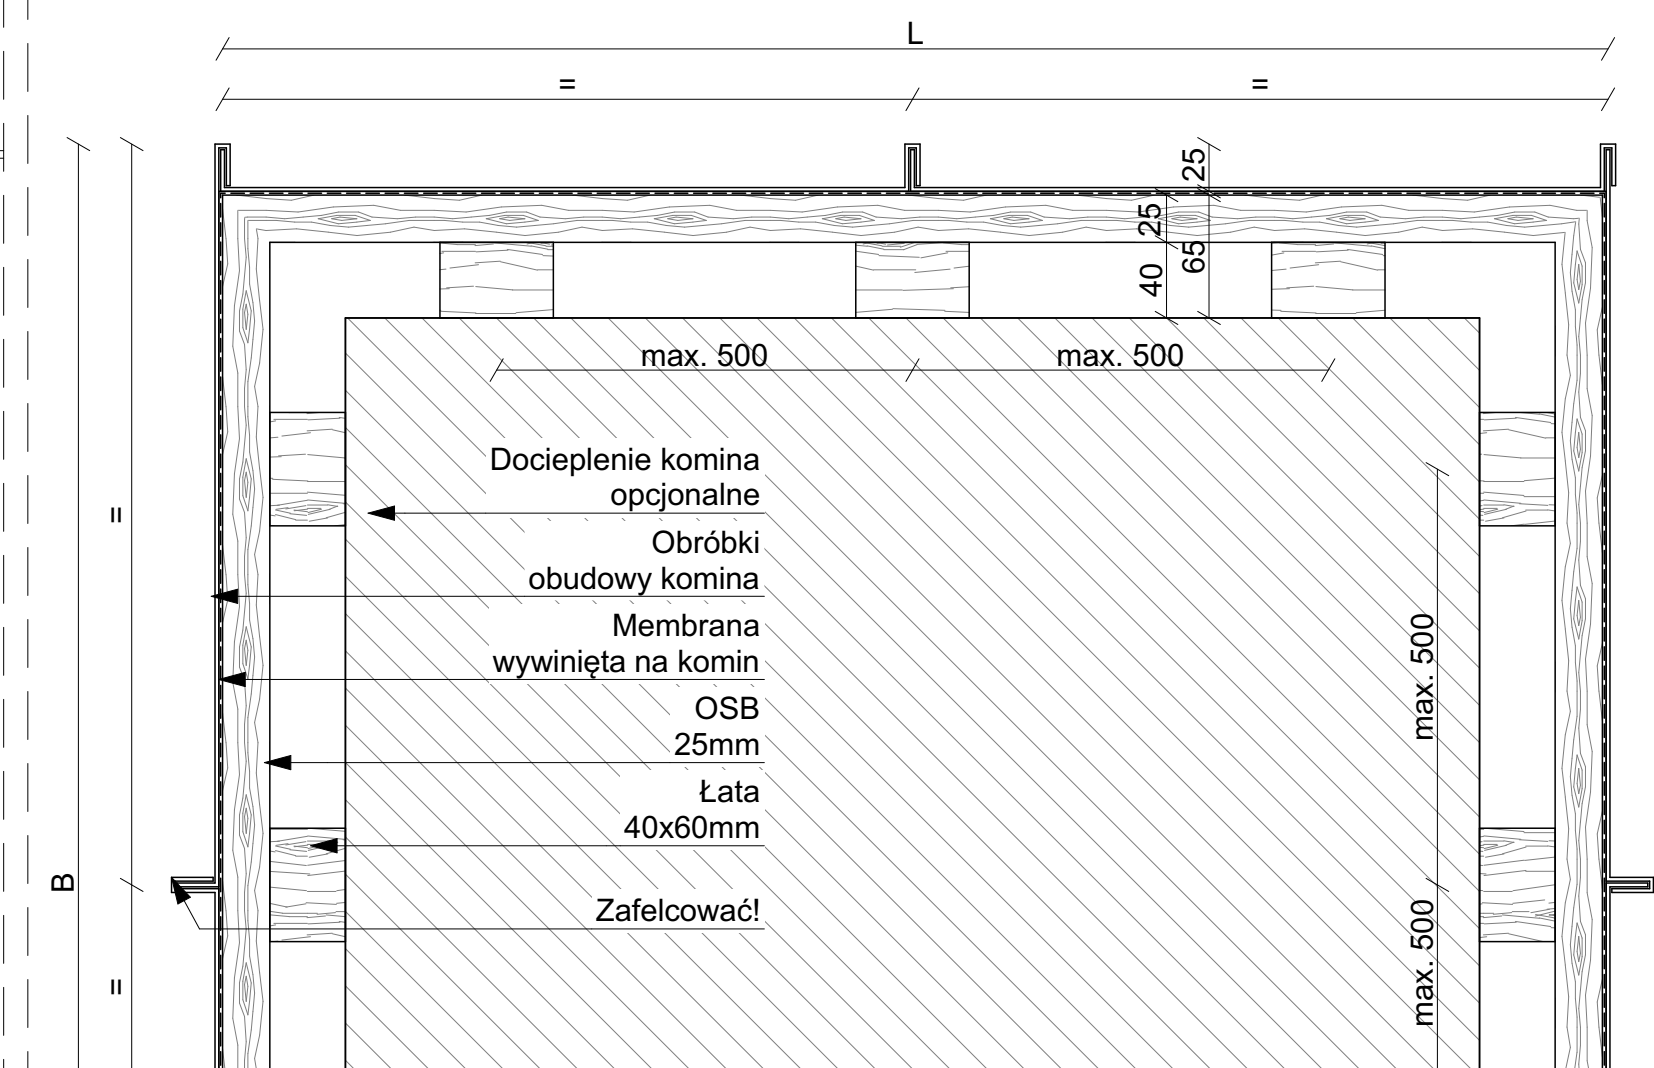

szerość kominu = 500

Obróbka nr 10

50

Zafelcować!

Obróbka nr 9

Membrana wywinięta na komin

OSB 25mm

Łata 40x60mm

złienne

Zafelcować!

Obróbka nr 7

Kontrłata 40x60mm

Listwa systemowa Z

Panel

EPDM 2x40/4x45mm

40 25 60 60 40 40 105 25

Kontrłata 25x50mm

Membrana dachowa

Technical drawing of a rectangular structure, likely a wall or partition. The overall width is 510. The overall height is 344. The structure is divided into two vertical sections, each containing a double line (==) indicating a break or continuation. The height of the main section is 294, and the height of the top section is 50.

A diagram of a rectangular box with a width of 510, a height of 526, and a depth of 50. The box is divided into two equal vertical compartments. The top and bottom edges are shaded gray.

Technical drawing of a wall section. The base is a sloped line with a horizontal dimension of 510. The wall has a total height of 476. The top profile is stepped, with a top horizontal segment of 50 and a vertical segment of 294. The wall is divided into four rectangular sections by a vertical line and a horizontal line. The two sections on the right are marked with double equals signs (=).


**Powierzchnia obudowy:** 0,77m<sup>2</sup>  
**Powierzchnia czapy:** 0,26m<sup>2</sup>




Niniejsza dokumentacja stanowi własność SUNROOF TECHNOLOGY Spółka z o. o. w Łodzi. Nieuprawnione kopiowanie, przekazywanie, usuwanie bądź zmienianie którejkolwiek części dokumentacji jest zabronione i narusza autorskie prawa majątkowe właściciela, skutkując roszczeniami w stosunku do sprawcy naruszenia na podstawie ustawy z dnia 4 lutego 1994 r. o prawie autorskim i prawach pokrewnych (tj. Dz. U. 2016, poz. 666, z późn. zm.).




DETAL POPRZECZNY KOMINA

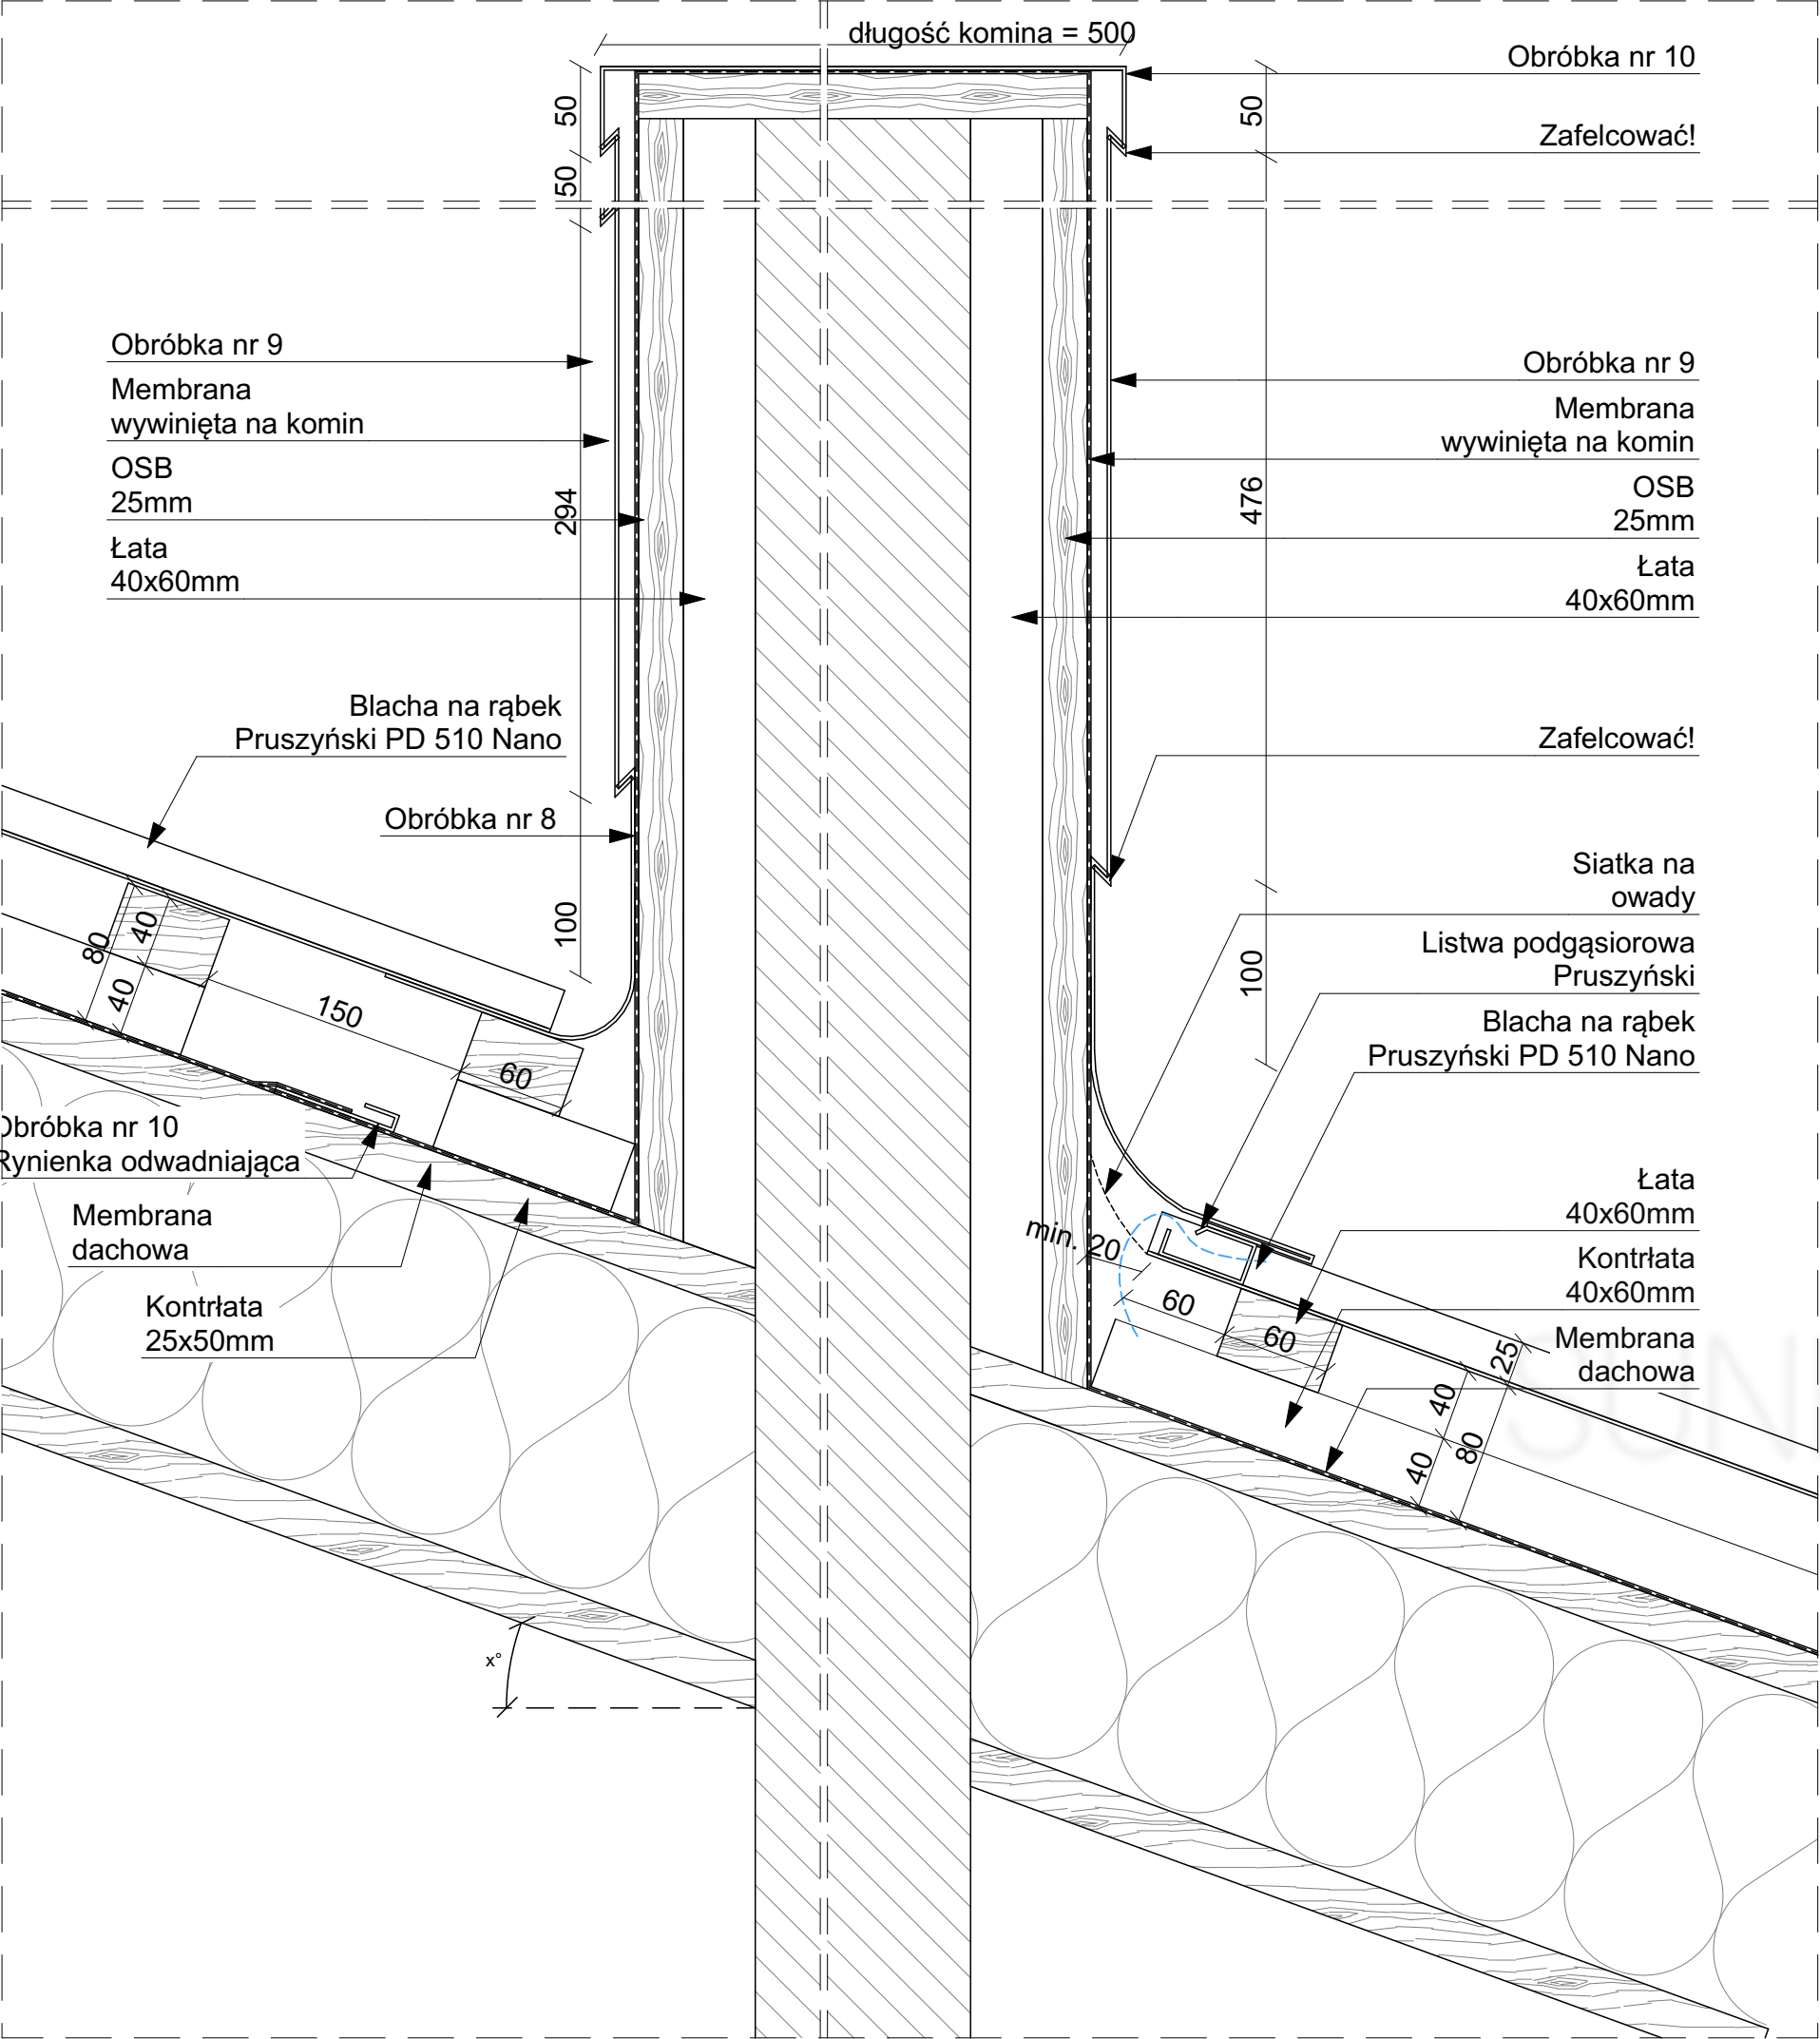


DETAL POZIOMY KOMINA

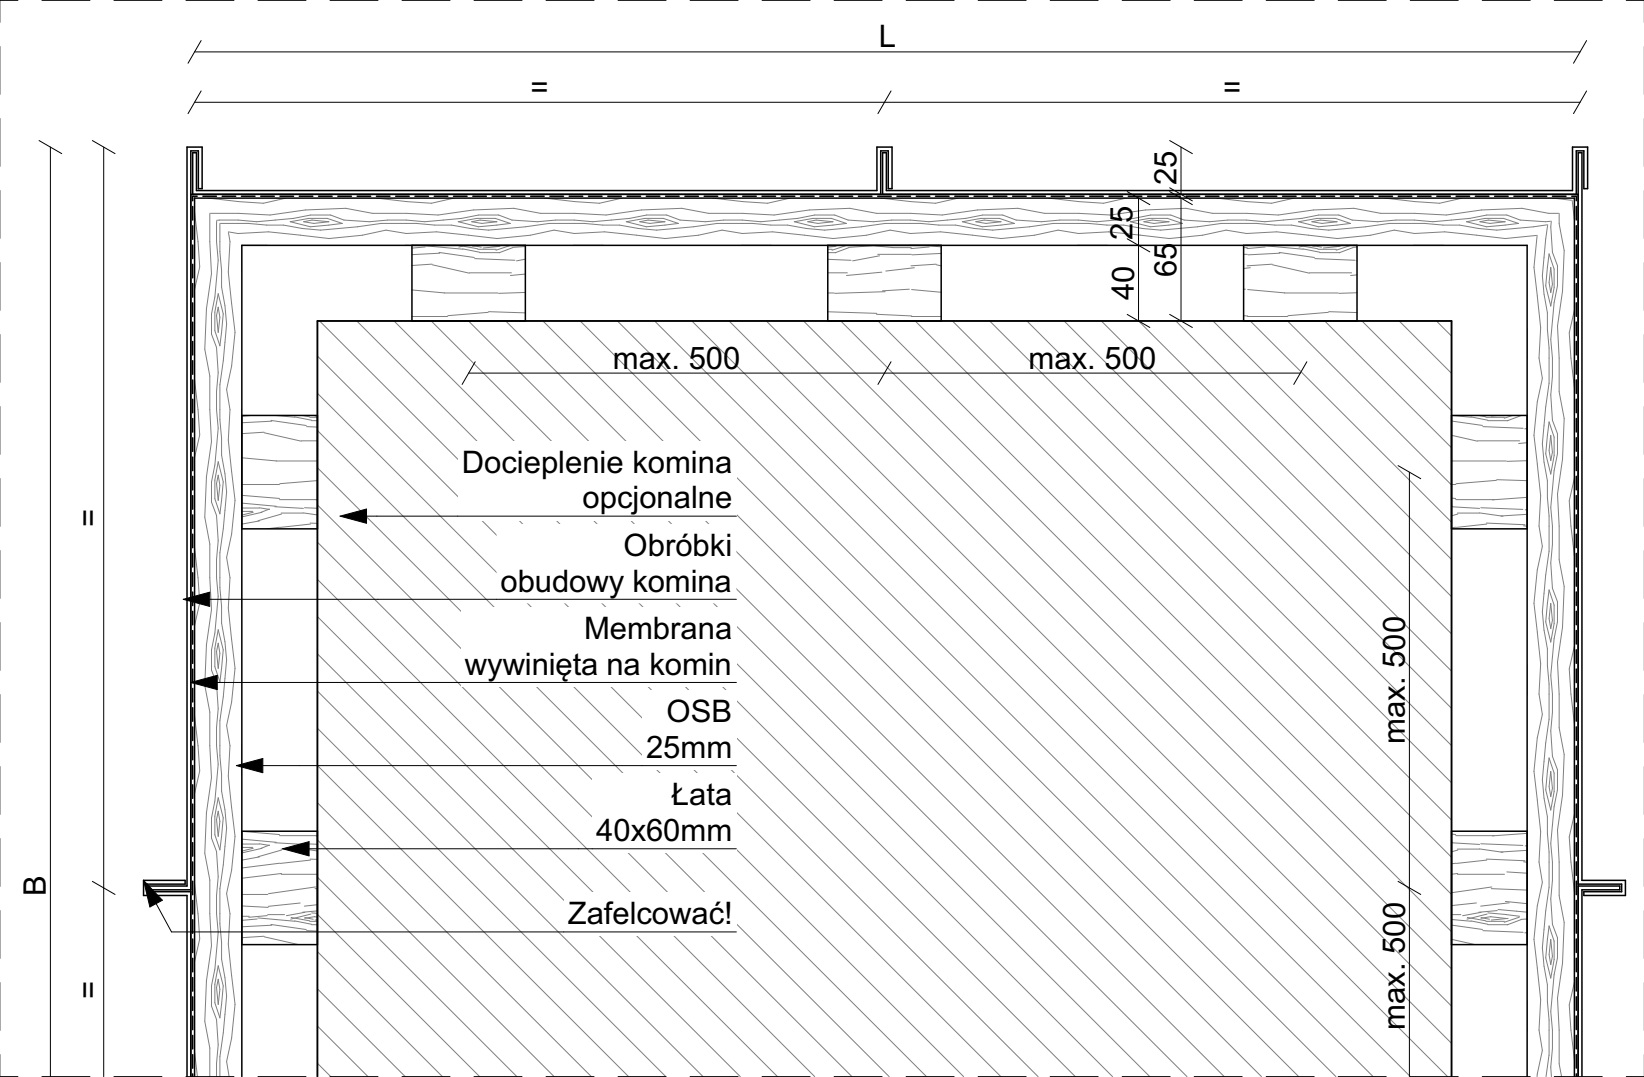


DETAL PODŁUŻNY KOMINA

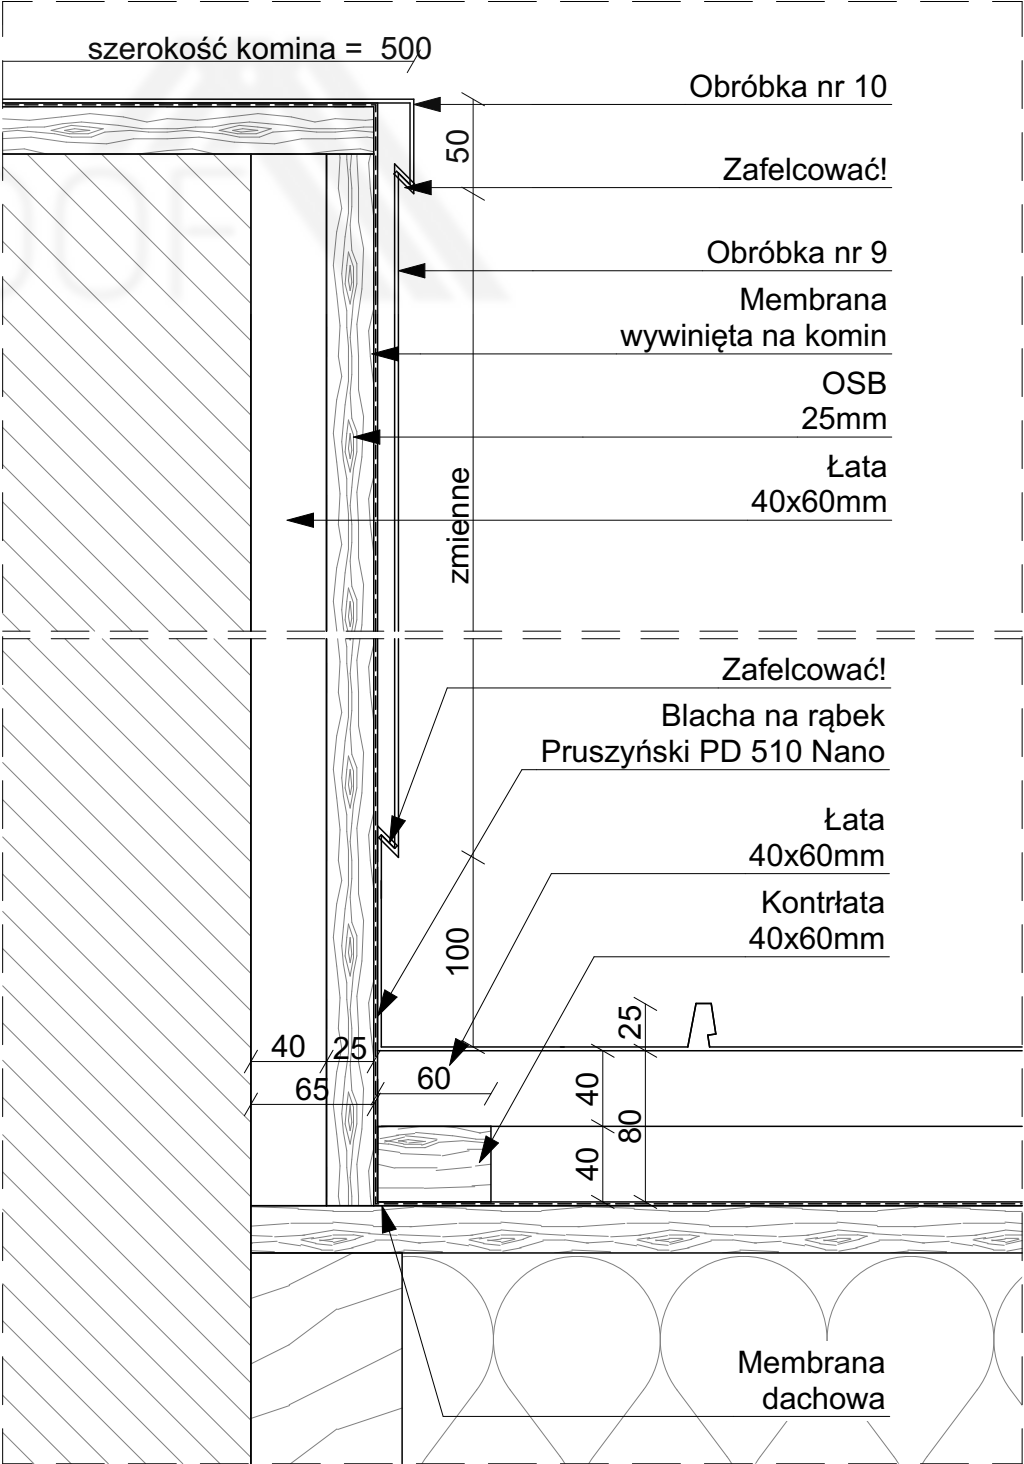


WIDOK TYŁU KOMINA

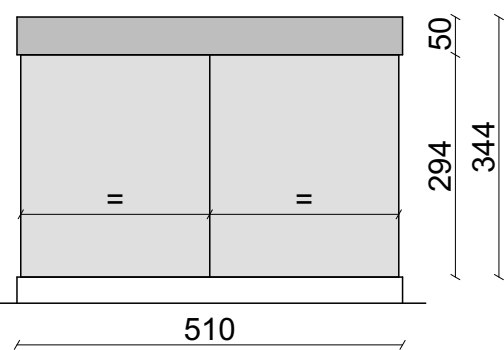


WIDOK PRZODU KOMINA

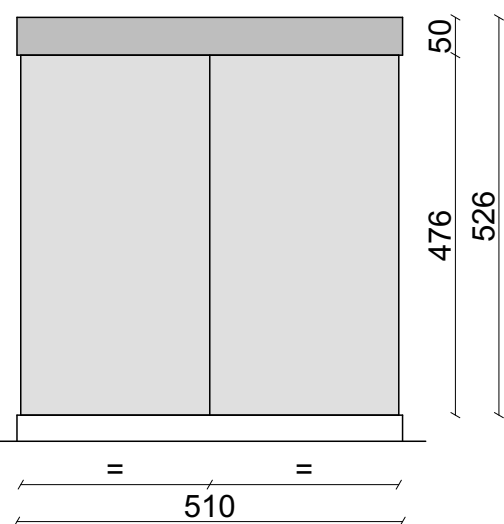


WIDOK BOKU KOMINA

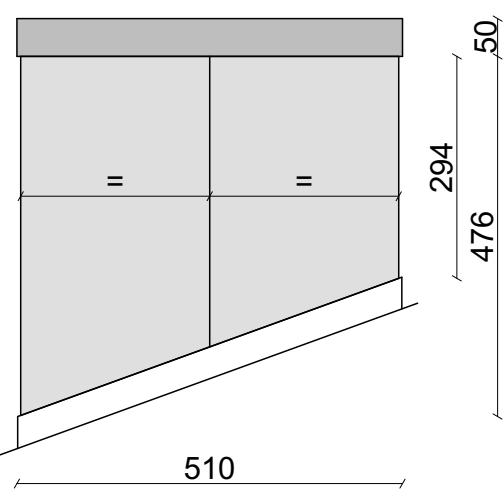

Powierzchnia obudowy: 0,77m<sup>2</sup>  
Powierzchnia czapy: 0,26m<sup>2</sup>

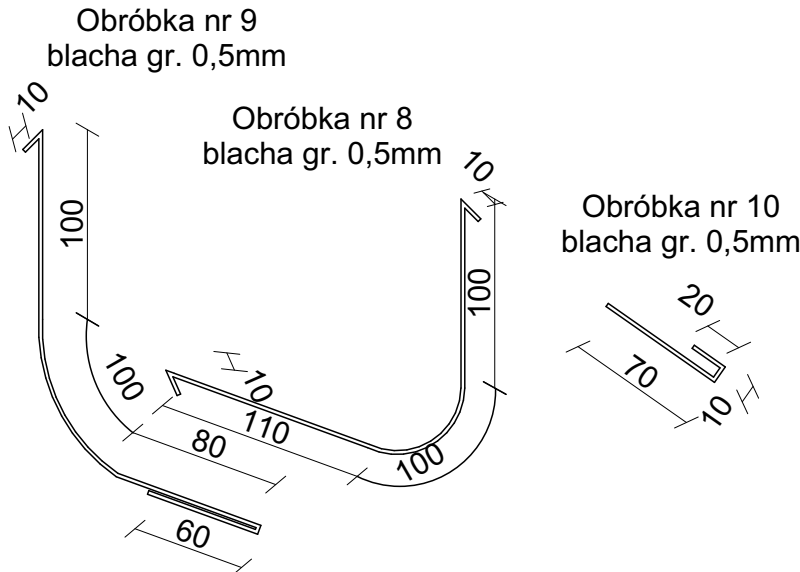



Sunroof Technology Sp. z o. o.

90-056 Łódź, ul. Roosevelta 8  
sunroof@sunroof.se  
NIP 7252290395  
Regon 383632393  
KRS 0000789666

TEMAT:	OBUDOWA KOMINA RĄBEK		
ADRES INWESTYCJI:	TABELKA Adres inwestycji		
INWESTOR:	TABELKA Imię Nazwisko		
ADRES INWESTORA:	TABELKA Adres Inwestora		
WYKONAWCA OPRACOWANIA:	Sunroof Technology Sp. z o. o.		
OPRACOWAŁ:			PODPIS:
SKALA:	1:4, 1:10	NR:	7.1.6
		REWIZJA:	00

Niniejsza dokumentacja stanowi własność SUNROOF TECHNOLOGY Spółka z o. o. w Łodzi. Nieuprawnione kopiowanie, przekazywanie, usuwanie bądź zmienianie którejkolwiek części dokumentacji jest zabronione i narusza autorskie prawa majątkowe właściciela, skutkując roszczeniami w stosunku do sprawcy naruszenia na podstawie ustawy z dnia 4 lutego 1994 r. o prawie autorskim i prawach pokrewnych (tj. Dz. U. 2016, poz. 666, z późn. zm.).

str. 115

Diagram illustrating the cross-section of a chimney installation on a roof, showing the connection between the chimney structure and the roof layers.

**Chimney Structure:**


- Łata 40x60mm (Batten)
- OSB 25mm (Oriented Strand Board)
- Membrana wywinięta na komin (Chimney membrane)
- Obróbka nr 9 (Trim)

**Roof Structure:**

- Dachówka Producent Model (Roof tile)
- Obróbka nr 8 (Trim)
- Obróbka nr 10 Rynienka odwadniająca (Drainage channel)
- Membrana dachowa (Roof membrane)
- Kontrłata 25x50mm (Counter-batten)
- Łata 40x60mm (Batten)
- Kontrłata 40x60mm (Counter-batten)
- Membrana dachowa (Roof membrane)
- Dachówka Producent Model (Roof tile)

**Dimensions and Notes:**

- Łąguć kominu = 500 (Chimney length = 500)
- 50, 150, 294, 100, 476, 60, 40, 80, 150 (Various dimensions in mm)
- Zafelcować! (To be tiled!)
- Siatka na owady (Insect mesh)
- x° (Roof slope angle)

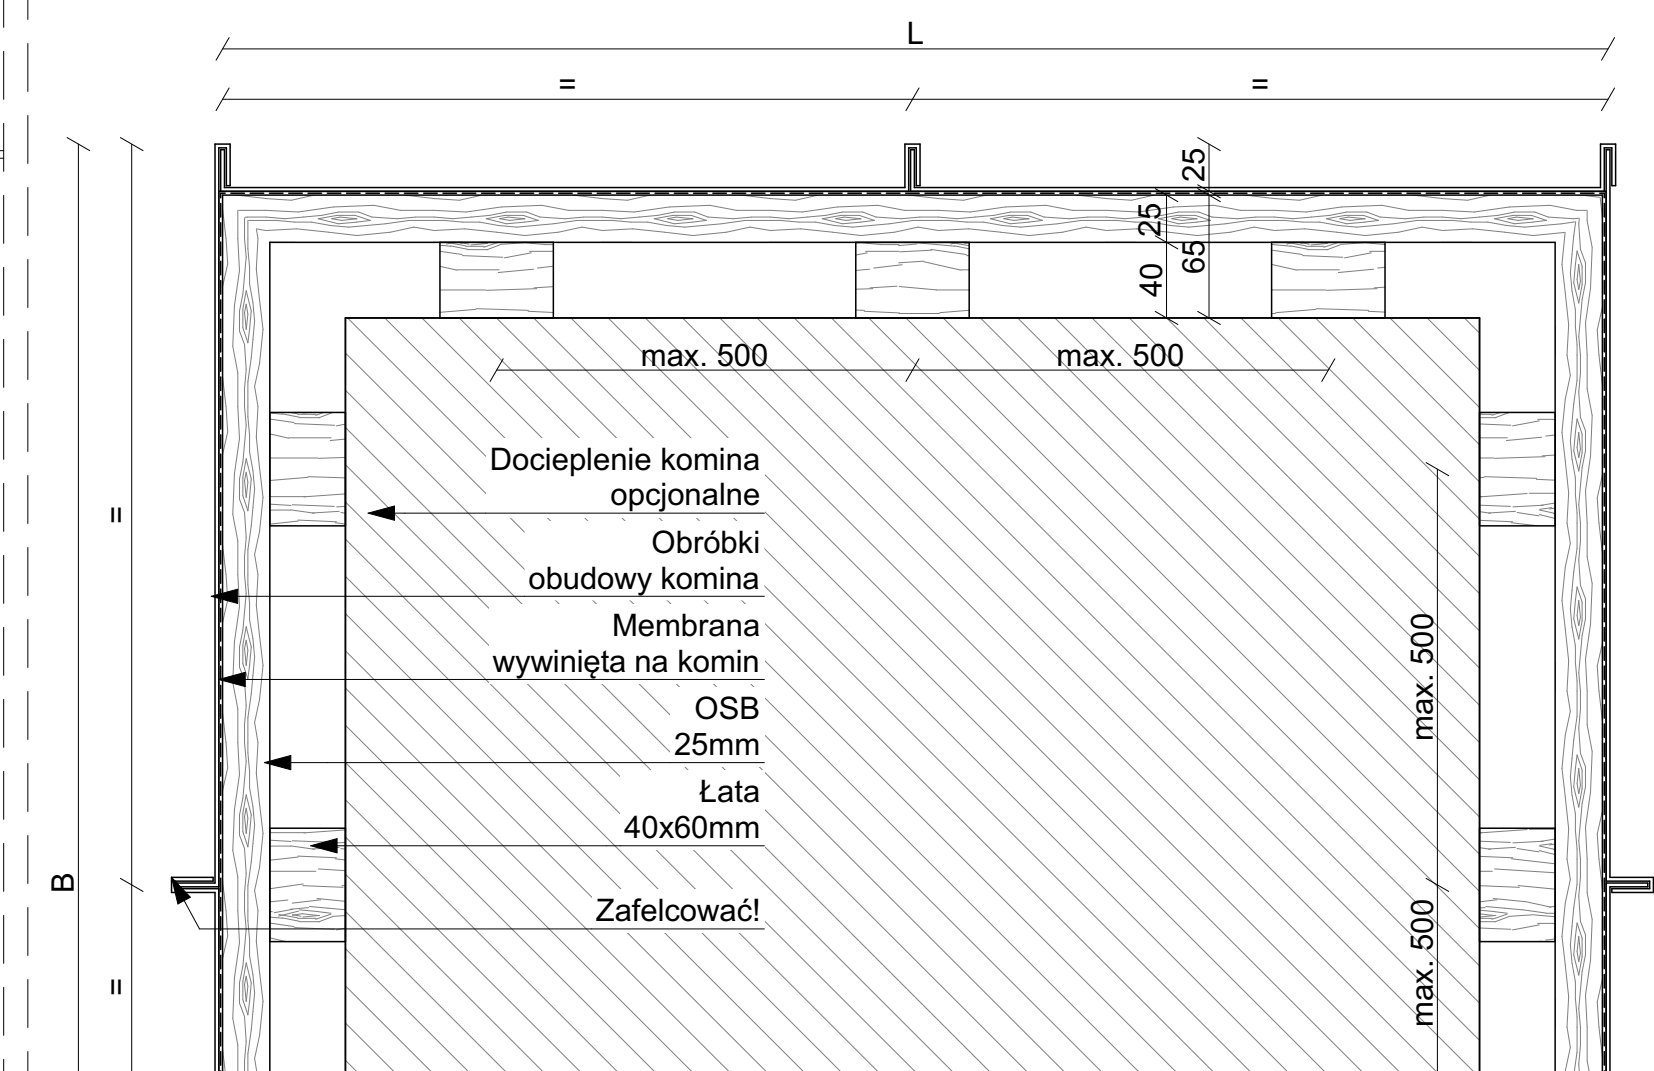

szerokość komina = 500

Obróbka nr 10

50

Zafelcować!

Obróbka nr 9

Membrana wywinięta na komin

OSB 25mm

Łata 40x60mm

zmiennie

Obróbka nr 7

Dachówka Producent Model

Uszczelka rozprężna

Łata 40x60mm

100

40 25 65 60 40 80

Kontrłata 40x60mm

Membrana dachowa

Diagram illustrating the layout of a rectangular building. The overall width is 510 and the overall height is 344. The layout consists of a top section (50 high), a middle section (294 high), and a bottom section (50 high). The middle section is divided into two equal parts, each labeled "II".

The diagram shows a rectangular structure with a total width of 510 and a total height of 526. The width is divided into two equal sections, each labeled with a double equals sign (=). The height is divided into two sections: a top section labeled 50 and a bottom section labeled 476.

Technical drawing of a wall section. The wall has a total width of 510 and a total height of 50. The base is sloped, with a vertical height of 476 on the left and 294 on the right. The top profile is stepped, with a horizontal section of 294 on the left and 476 on the right. The wall is divided into four rectangular panels by a vertical line and a horizontal line. The top two panels are shaded gray, and the bottom two panels are white. The sloped base is also shaded gray.

**Powierzchnia obudowy:** 0,77m<sup>2</sup>  
**Powierzchnia czapy:** 0,26m<sup>2</sup>



Niniejsza dokumentacja stanowi własność SUNROOF TECHNOLOGY Spółka z o. o. w Łodzi. Nieuprawnione kopiowanie, przekazywanie, usuwanie bądź zmienianie którejkolwiek części dokumentacji jest zabronione i narusza autorskie prawa majątkowe właściciela, skutkując roszczeniami w stosunku do sprawcy naruszenia na podstawie ustawy z dnia 4 lutego 1994 r. o prawie autorskim i prawach pokrewnych (tj. Dz. U. 2016, poz. 666, z późn. zm.).




The diagram illustrates the construction of a roof ridge with a chimney, showing two symmetrical cross-sections (left and right) separated by a central vertical line representing the chimney structure. The chimney's length is specified as  $\text{długość komin} = 500$ .

**Left Side Construction Details:**

- Obróbka nr 9** (Trim No. 9) is shown at the top.
- Membrana wywinięta na komin** (Membrane turned up the chimney).
- OSB 25mm** (Oriented Strand Board, 25mm thick).
- Łata 40x60mm** (Batten, 40x60mm).
- Blachodachówka Pruszyński TIGRA** (Roofing tile).
- Startowa łąta went. Pruszyński** (Starting ventilation batten).
- Obróbka nr 10 Rynienka odwadniająca** (Trim No. 10, Drainage channel).
- Membrana dachowa** (Roof membrane).
- Kontrłata 25x50mm** (Counter-batten, 25x50mm).
- Dimensions: 150, 80, 40, 40, 100, 60, 294, 50, 150.
- Angle:  $x^\circ$ .

**Right Side Construction Details:**

- Obróbka nr 9** (Trim No. 9) is shown at the top.
- Membrana wywinięta na komin** (Membrane turned up the chimney).
- OSB 25mm** (Oriented Strand Board, 25mm thick).
- Łata 40x60mm** (Batten, 40x60mm).
- Blachodachówka Pruszyński TIGRA** (Roofing tile).
- Łata 40x60mm** (Batten, 40x60mm).
- Kontrłata 40x60mm** (Counter-batten, 40x60mm).
- Membrana dachowa** (Roof membrane).
- Listwa podgąsiorowa Pruszyński** (Fire protection strip).
- Siatka na owady** (Insect mesh).
- Zafelcować!** (Flash! - indicating a flashing detail).
- Dimensions: 100, 60, 60, 40, 40, 80, 476, 50, 150.
- Minimum gap:  $\text{min } 20$ .

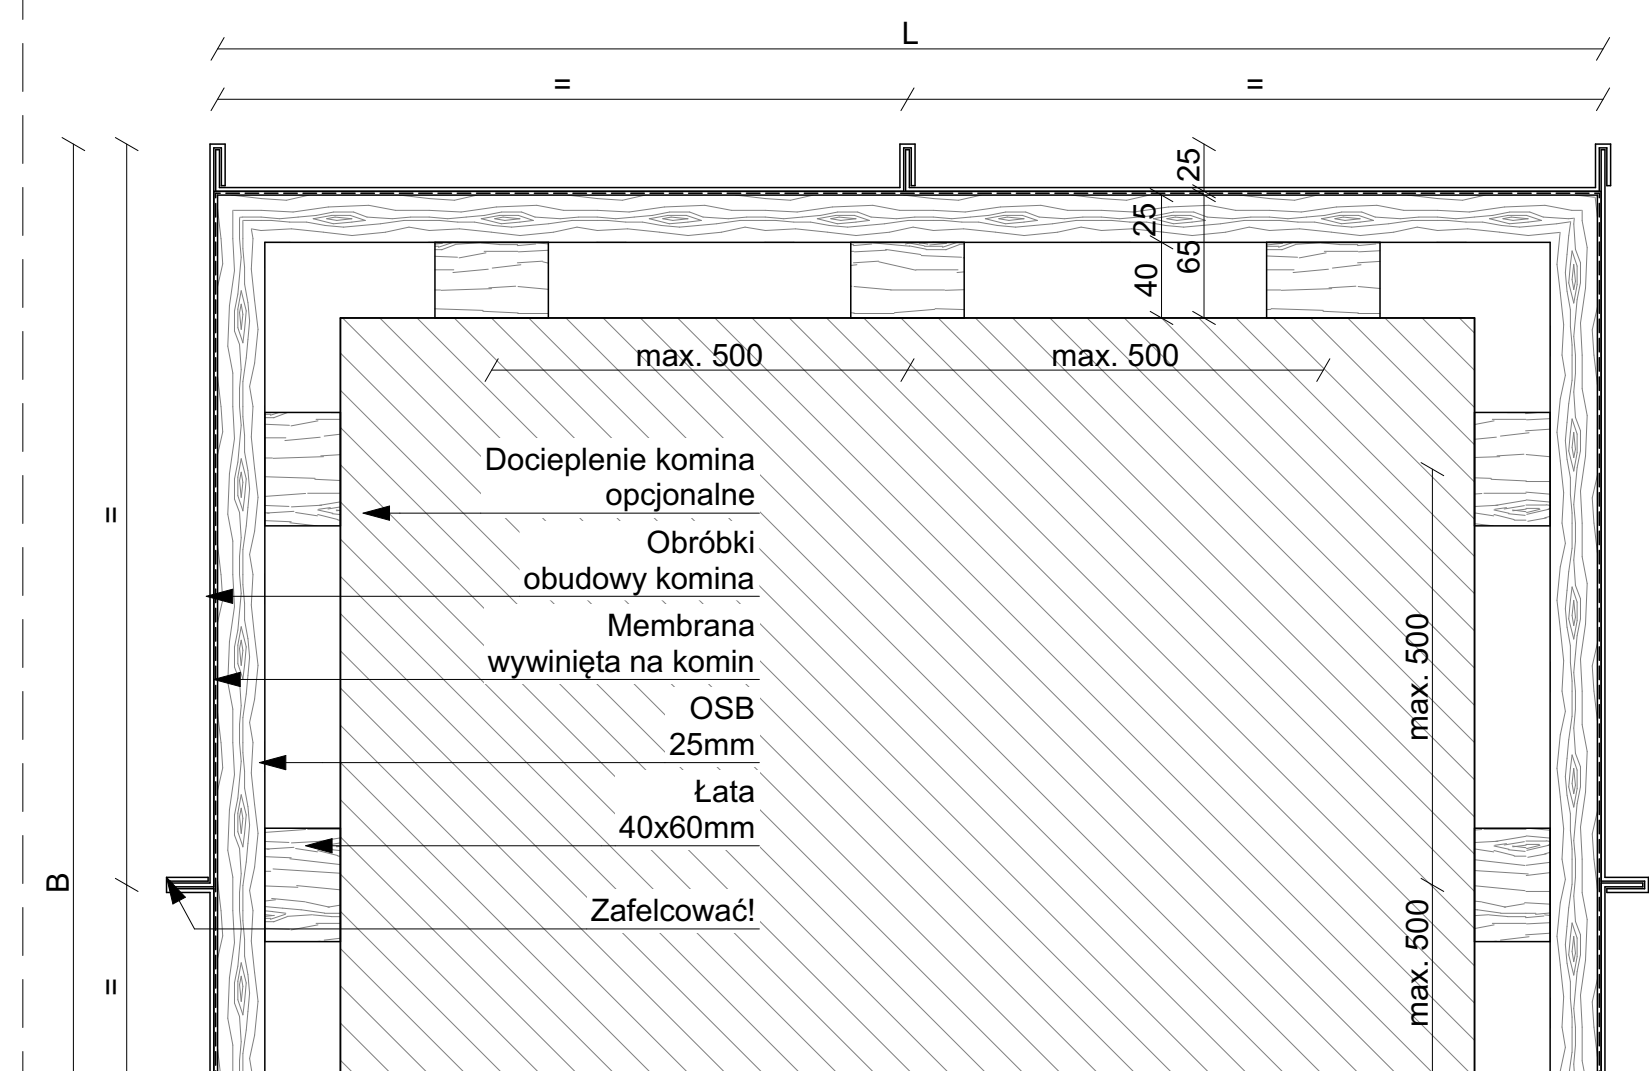

szerość komina = 500

Obróbka nr 10

Zafelcować!

Obróbka nr 9

Membrana wywinięta na komin

OSB 25mm

Łata 40x60mm

zmiennne

Obróbka nr 7

Uszczelka rozprężna

Blachodachówka Pruszyński TIGRA

Łata 40x60mm

100

40 25 65 60 40 80

Kontrłata 40x60mm

Membrana dachowa

Technical drawing of a rectangular structure, likely a wall or partition. The overall width is 510. The overall height is 344. The structure is divided into four quadrants by a vertical line and a horizontal line. The top and bottom quadrants are shaded gray. The left and right quadrants are white. The height of the top and bottom quadrants is 50. The height of the middle section is 294. The width of each quadrant is 255.


A diagram of a rectangular structure, possibly a wall or a large box, divided into two equal vertical sections. The total width is labeled as 510. The total height is labeled as 526. The height of the top section is labeled as 50, and the height of the bottom section is labeled as 476. The diagram shows a light gray interior and a darker gray border.

Technical drawing of a wall section. The wall has a total width of 510 and a total height of 746 (294 + 476). The top profile is stepped, with a 50-unit high section on the right. The base is sloped, with a 476-unit high section on the right. The wall is divided into four rectangular panels by a vertical line and a horizontal line. The two panels on the right are marked with double equals signs (=).


**Powierzchnia obudowy:** 0,77m<sup>2</sup>  
**Powierzchnia czapy:** 0,26m<sup>2</sup>




Niniejsza dokumentacja stanowi własność SUNROOF TECHNOLOGY Spółka z o. o. w Łodzi. Nieuprawnione kopiowanie, przekazywanie, usuwanie bądź zmienianie którejkolwiek części dokumentacji jest zabronione i narusza autorskie prawa majątkowe właściciela, skutkując roszczeniami w stosunku do sprawcy naruszenia na podstawie ustawy z dnia 4 lutego 1994 r. o prawie autorskim i prawach pokrewnych (tj. Dz. U. 2016, poz. 666, z późn. zm.).

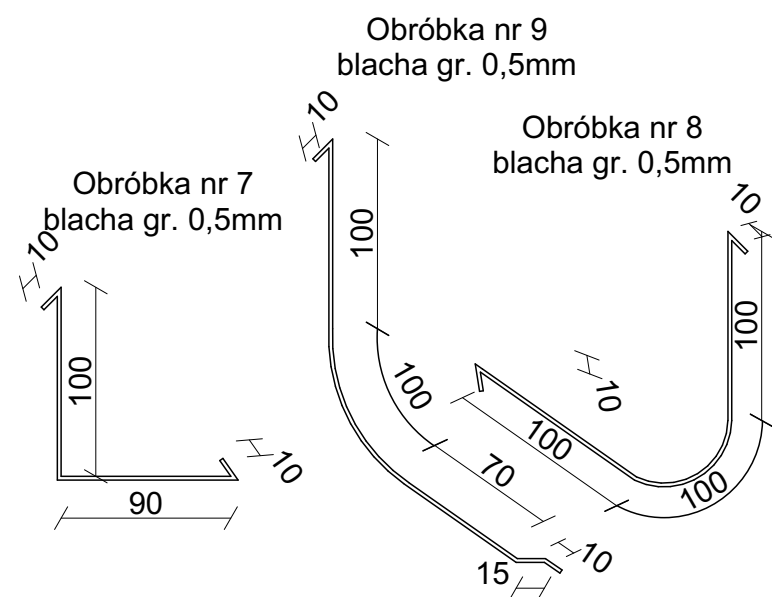


DET. 1

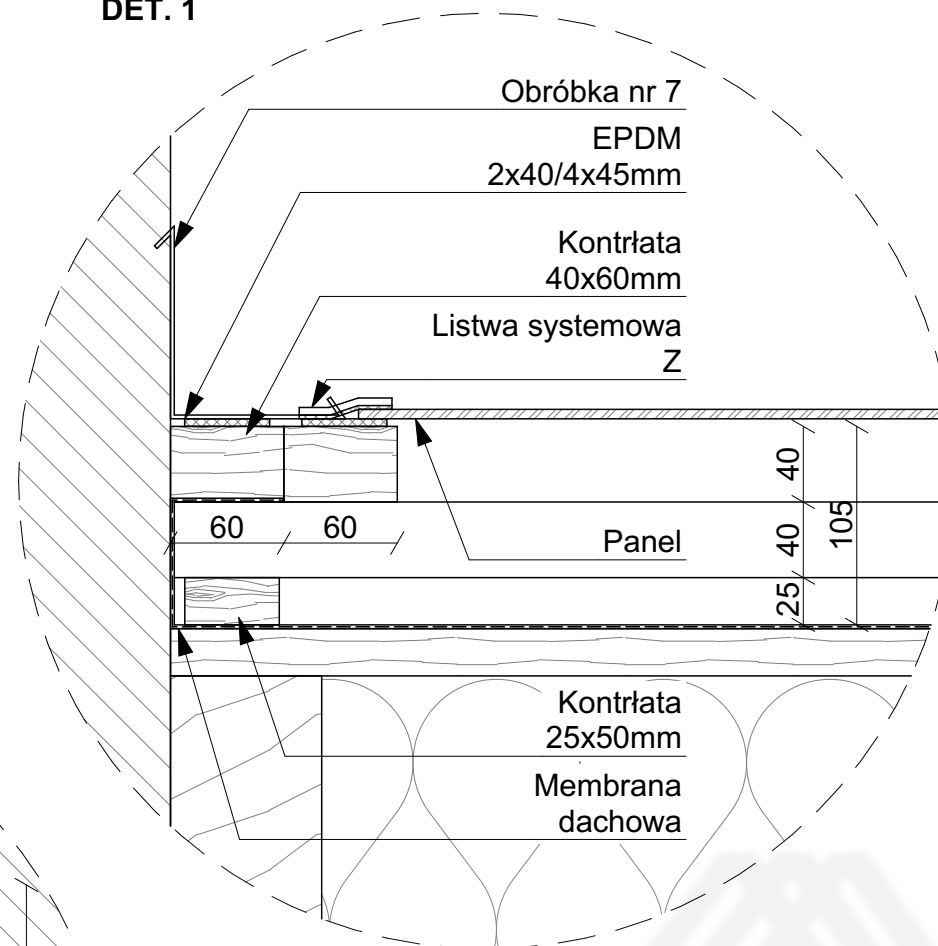


DET. 2

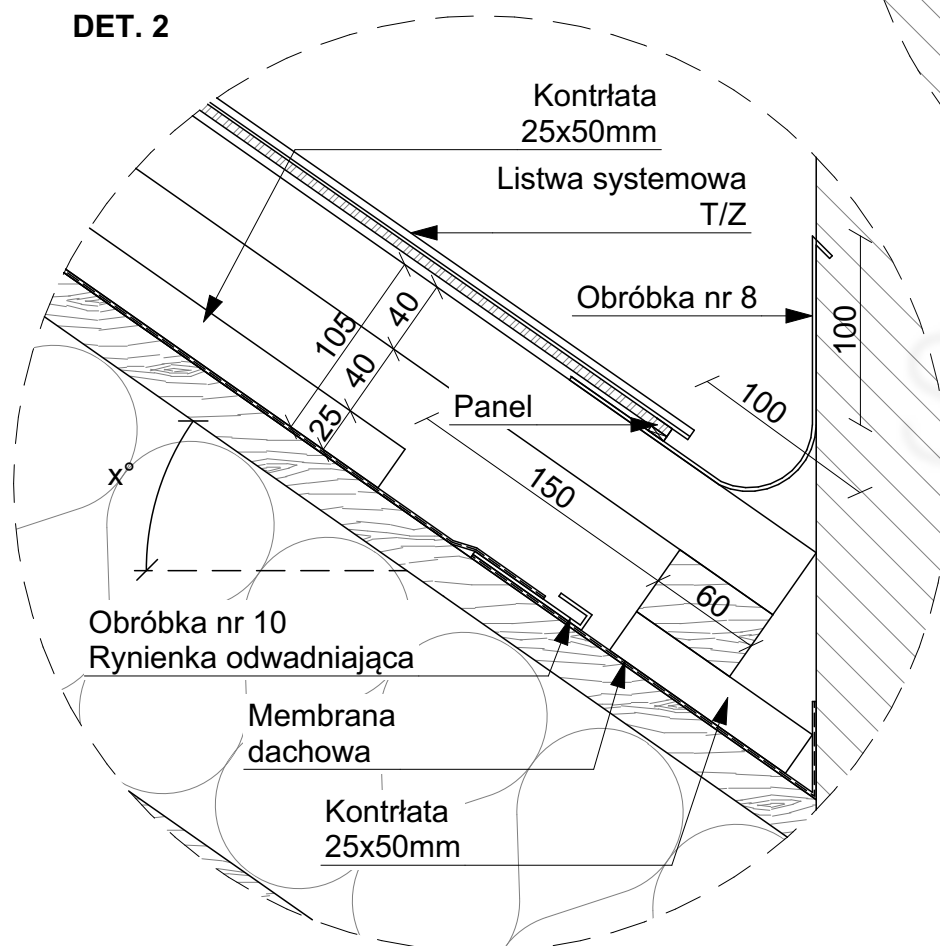


Obróbka nr 10  
blacha gr. 0,5mm

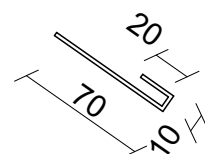


DET. 3

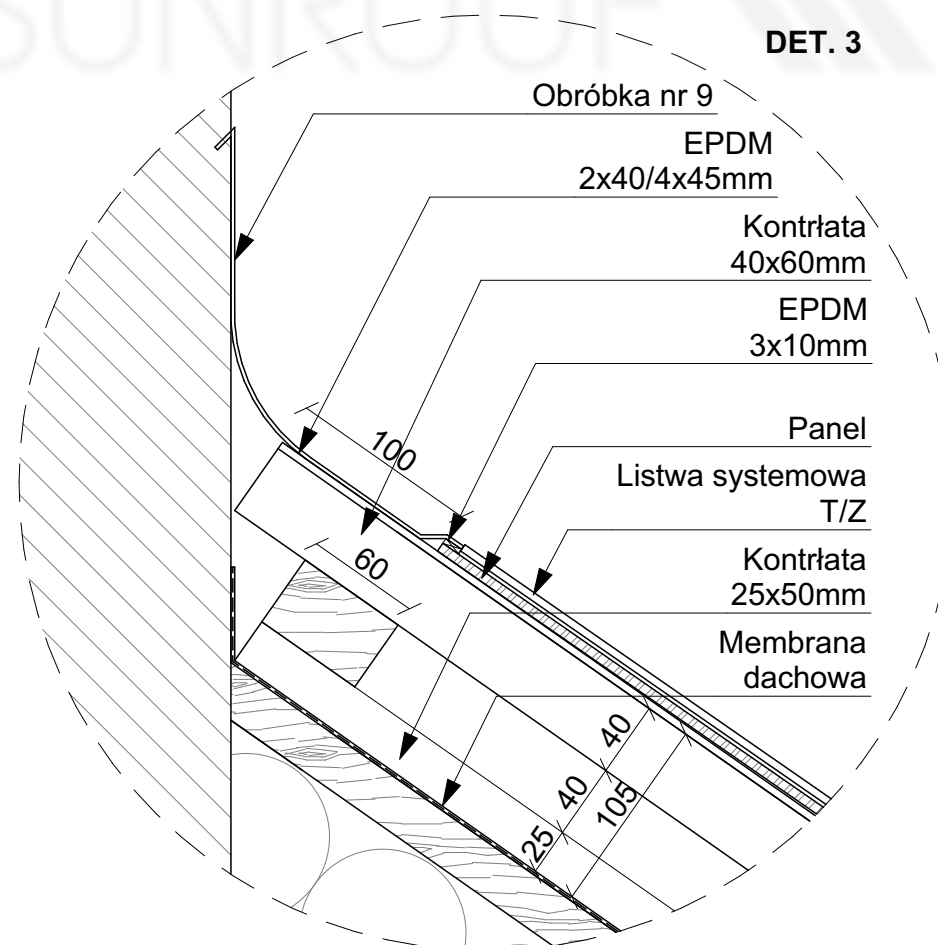

## OZNACZENIE DETALI

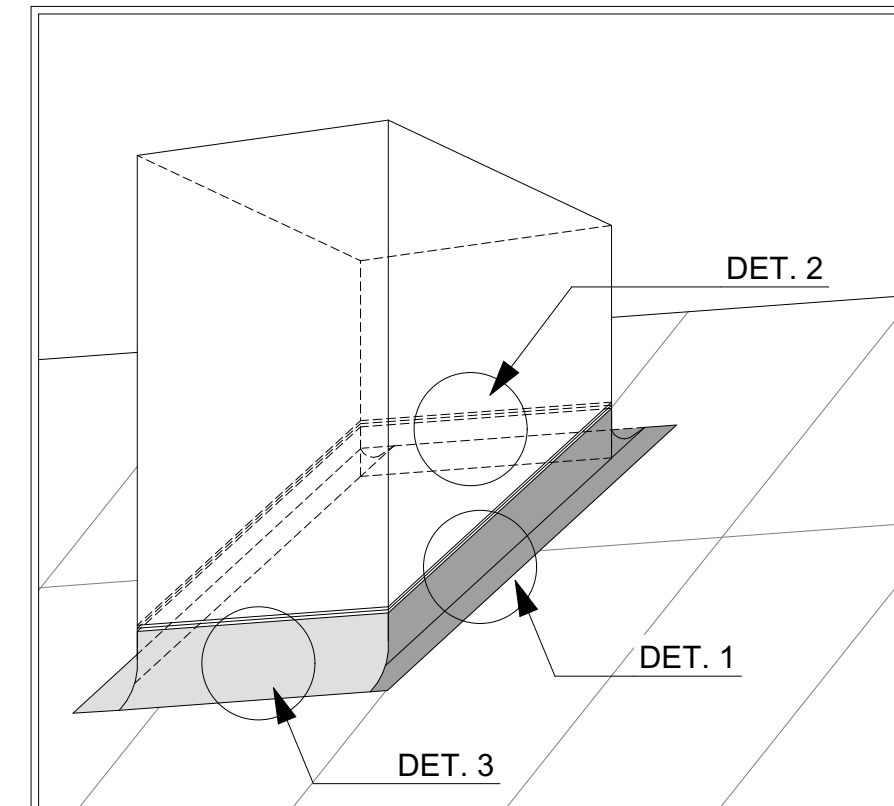




Sunroof Technology Sp. z o. o.  
90-056 Łódź, ul. Roosevelta 8  
sunroof@sunroof.se  
NIP 7252290395  
Regon 383632393  
KRS 0000789666

TEMAT:	KOMIN PANEL		
ADRES INWESTYCJI:	TABELKA Adres inwestycji		
INWESTOR:	TABELKA Imię Nazwisko		
ADRES INWESTORA:	TABELKA Adres Inwestora		
WYKONAWCA OPRACOWANIA:	Sunroof Technology Sp. z o. o.		
OPRACOWAŁ:			PODPIS:
SKALA:	1:4	NR:	7.2.1
		REWIZJA:	00

Niniejsza dokumentacja stanowi własność SUNROOF TECHNOLOGY Spółka z o. o. w Łodzi. Nieuprawnione kopiowanie, przekazywanie, usuwanie bądź zmienianie którejkolwiek części dokumentacji jest zabronione i narusza autorskie prawa majątkowe właściciela, skutkując roszczeniami w stosunku do sprawcy naruszenia na podstawie ustawy z dnia 4 lutego 1994 r. o prawie autorskim i prawach pokrewnych (tj. Dz. U. 2016, poz. 666, z późn. zm.).

Obróbka nr 9  
blacha gr. 0,5mm

Obróbka nr 8  
blacha gr. 0,5mm

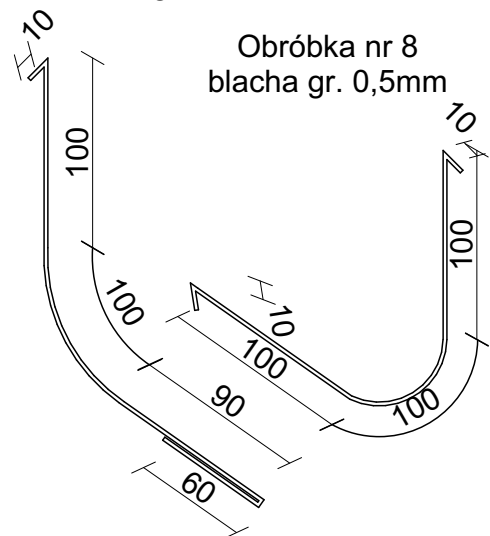


DET. 1

Blacha na rąbek  
Pruszyński PD 510 Nano

Łata  
40x60mm

Kontrłata  
40x60mm

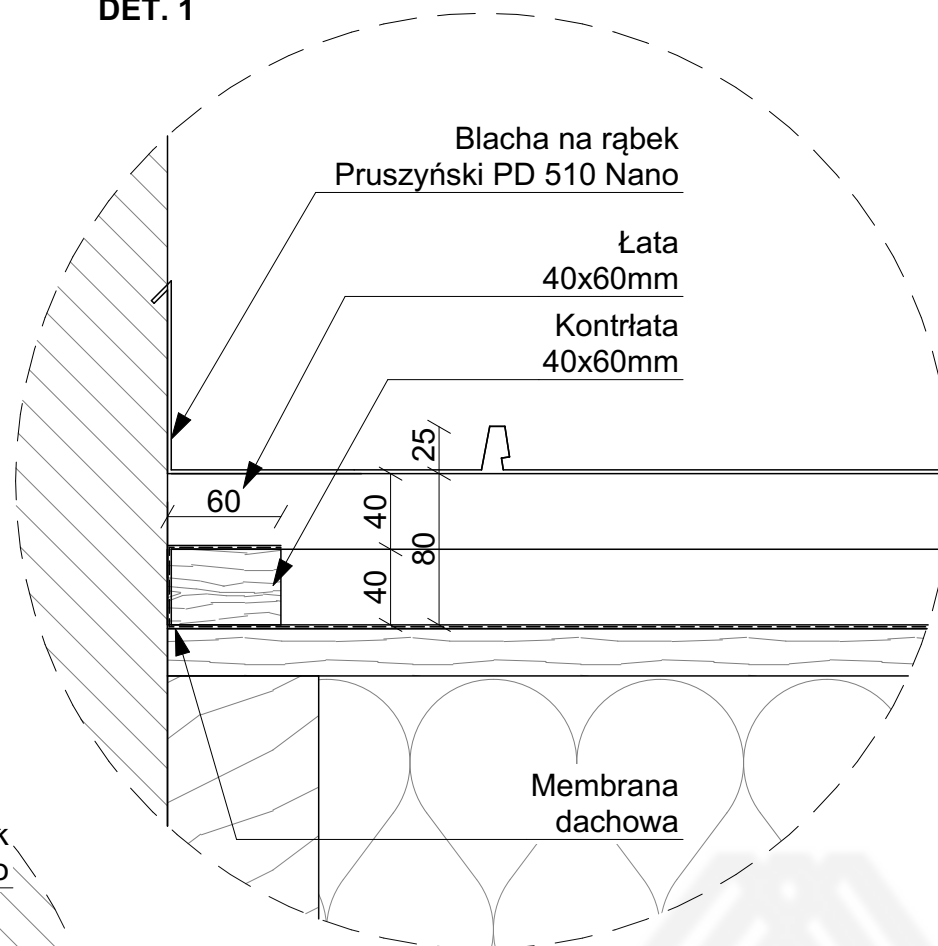


DET. 2


Łata  
40x60mm

Blacha na rąbek  
Pruszyński PD 510 Nano

Obróbka nr 8

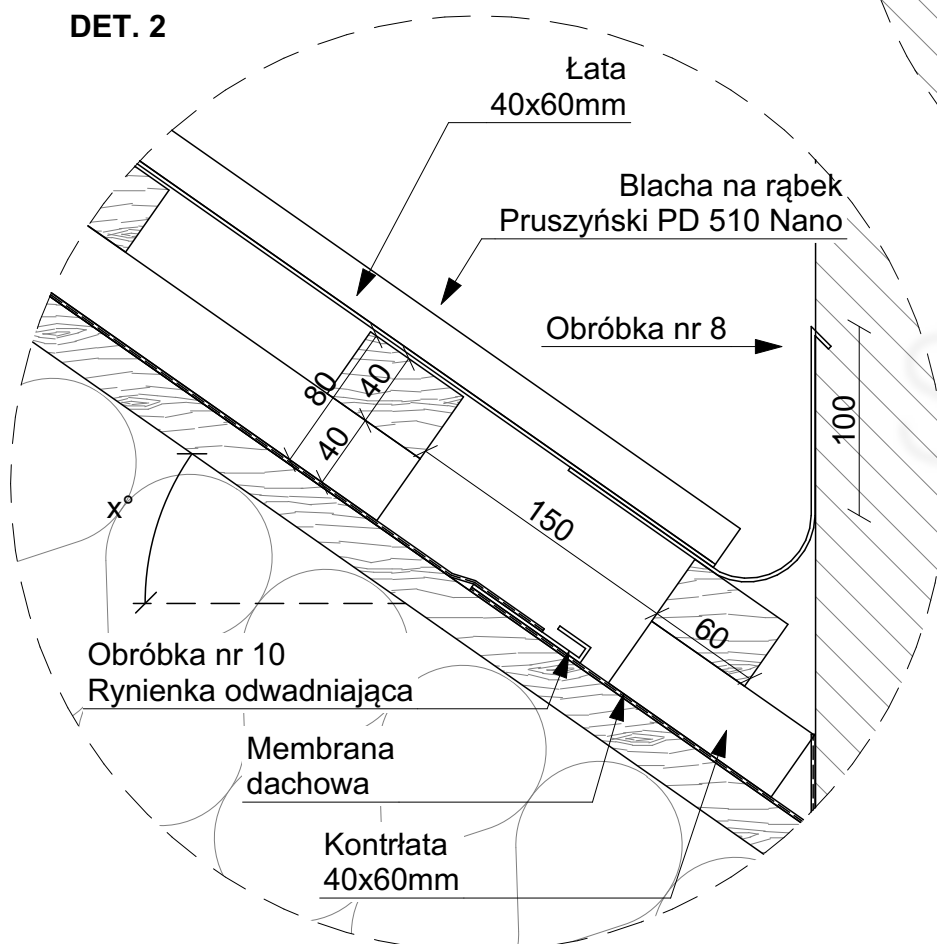

Obróbka nr 10  
blacha gr. 0,5mm

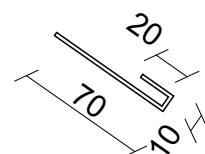

DET. 3

Siatka na owady


Obróbka nr 9  
Listwa podgąsiorowa  
Pruszyński

Blacha na rąbek  
Pruszyński PD 510 Nano


Łata  
40x60mm


Kontrłata  
40x60mm

Membrana  
dachowa

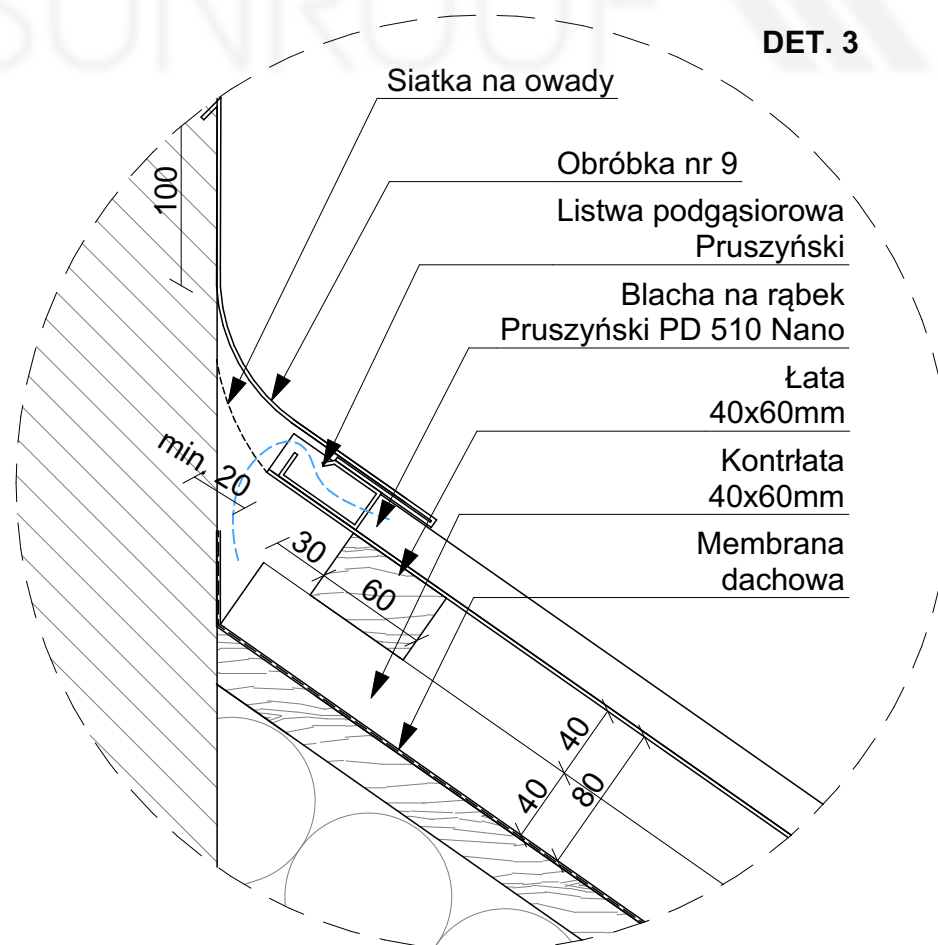

## OZNACZENIE DETALI

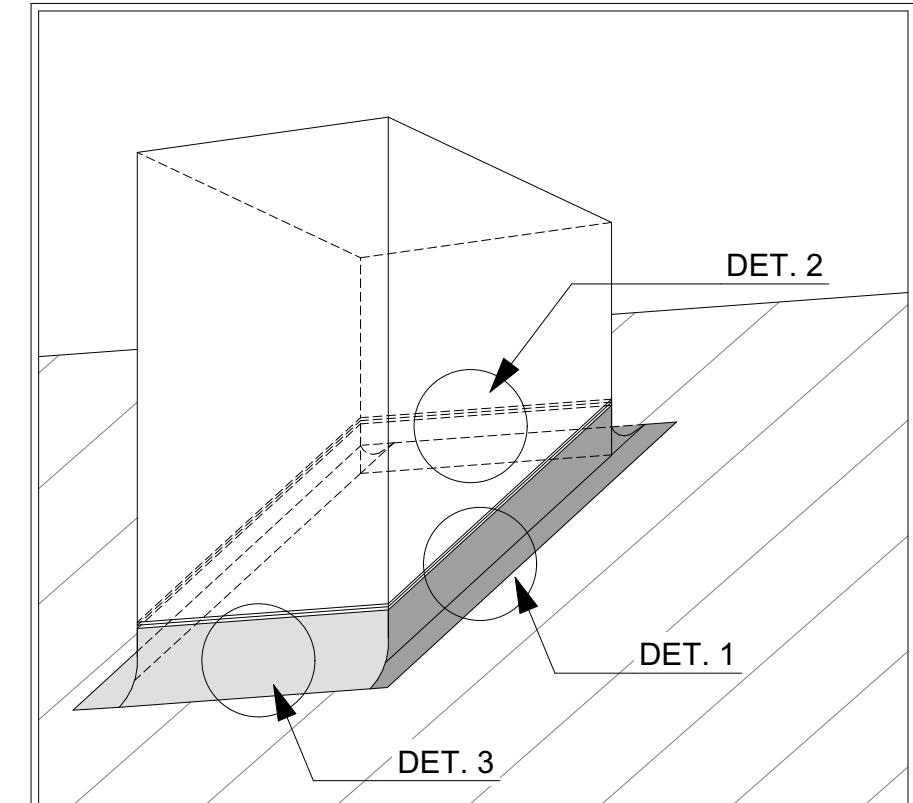




Sunroof Technology Sp. z o. o.  
90-056 Łódź, ul. Roosevelta 8  
sunroof@sunroof.se  
NIP 7252290395  
Regon 383632393  
KRS 0000789666


TEMAT:	KOMIN RĄBEK		
ADRES INWESTYCJI:	TABELKA Adres inwestycji		
INWESTOR:	TABELKA Imię Nazwisko		
ADRES INWESTORA:	TABELKA Adres Inwestora		
WYKONAWCA OPRACOWANIA:	Sunroof Technology Sp. z o. o.		
OPRACOWAŁ:			PODPIS:
SKALA:	1:4	NR:	7.2.2
		REWIZJA:	00

Niniejsza dokumentacja stanowi własność SUNROOF TECHNOLOGY Spółka z o. o. w Łodzi. Nieuprawnione kopiowanie, przekazywanie, usuwanie bądź zmienianie którejkolwiek części dokumentacji jest zabronione i narusza autorskie prawa majątkowe właściciela, skutkując roszczeniami w stosunku do sprawcy naruszenia na podstawie ustawy z dnia 4 lutego 1994 r. o prawie autorskim i prawach pokrewnych (tj. Dz. U. 2016, poz. 666, z późn. zm.).




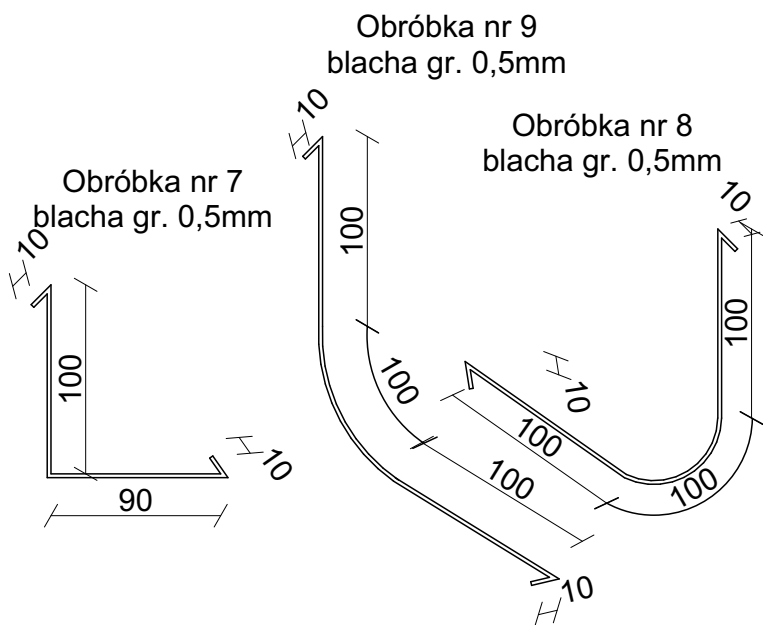


DET. 1

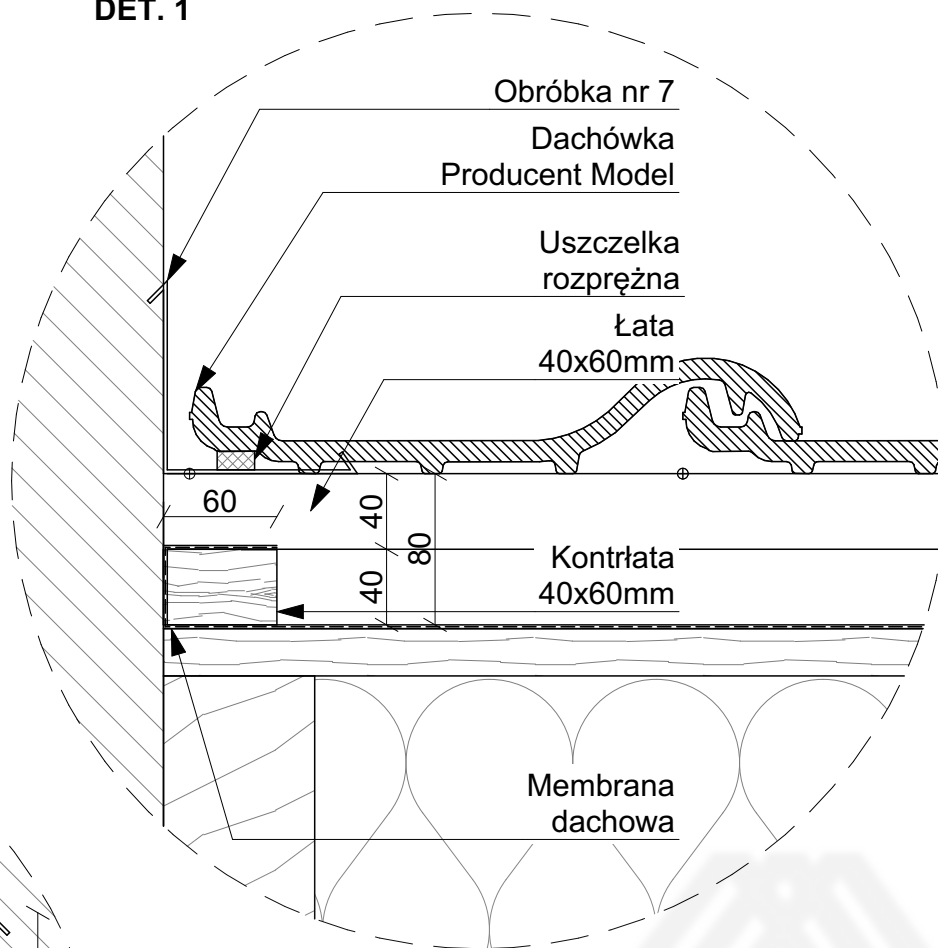


DET. 2

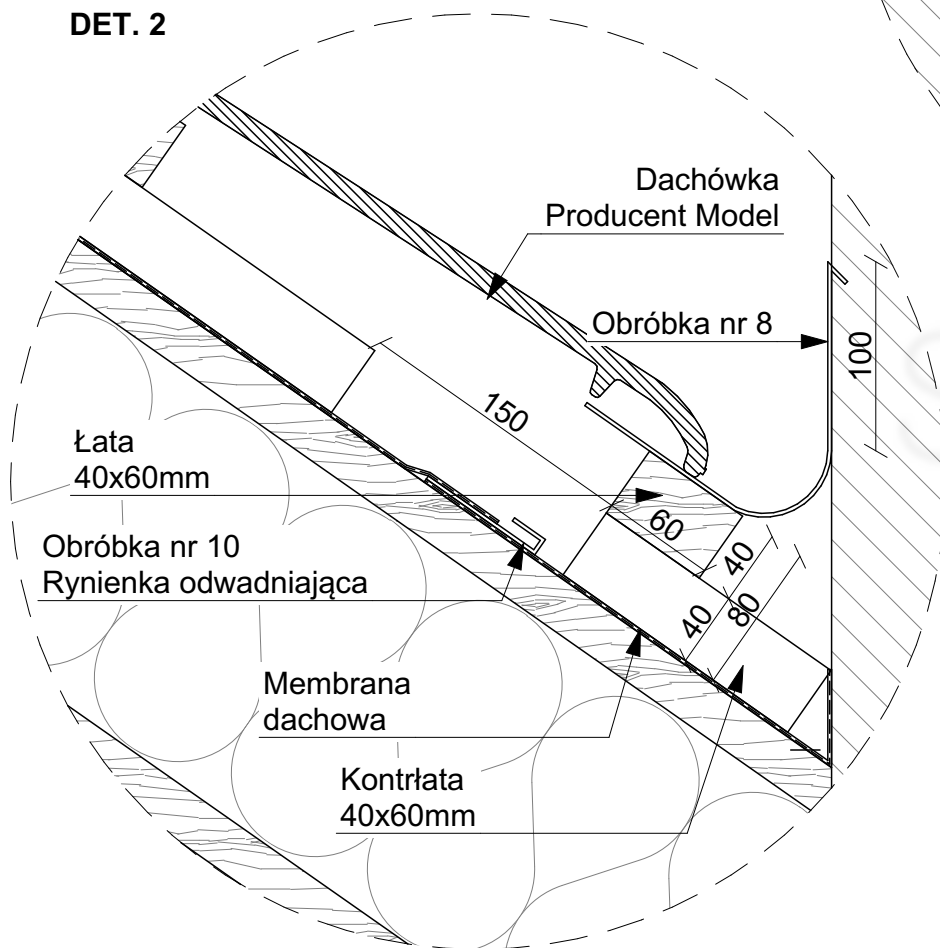


Obróbka nr 10  
blacha gr. 0,5mm

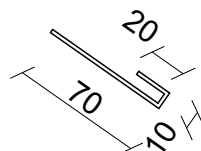

DET. 3

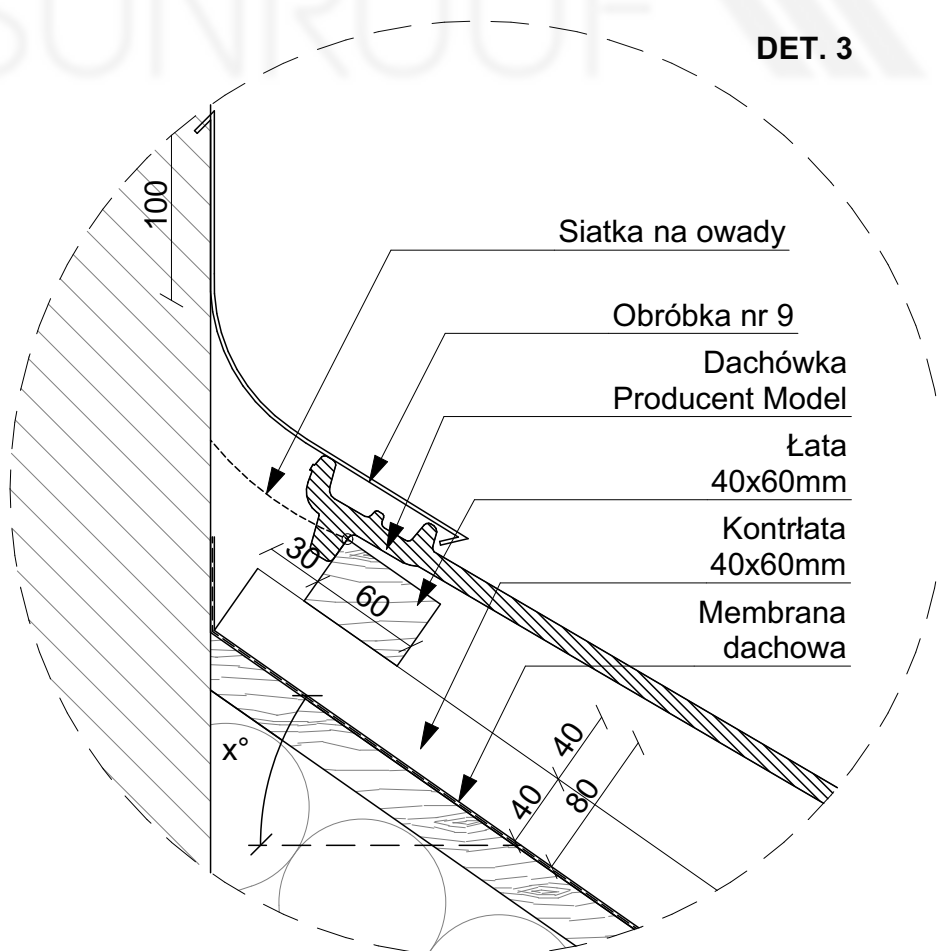


## OZNACZENIE DETALI

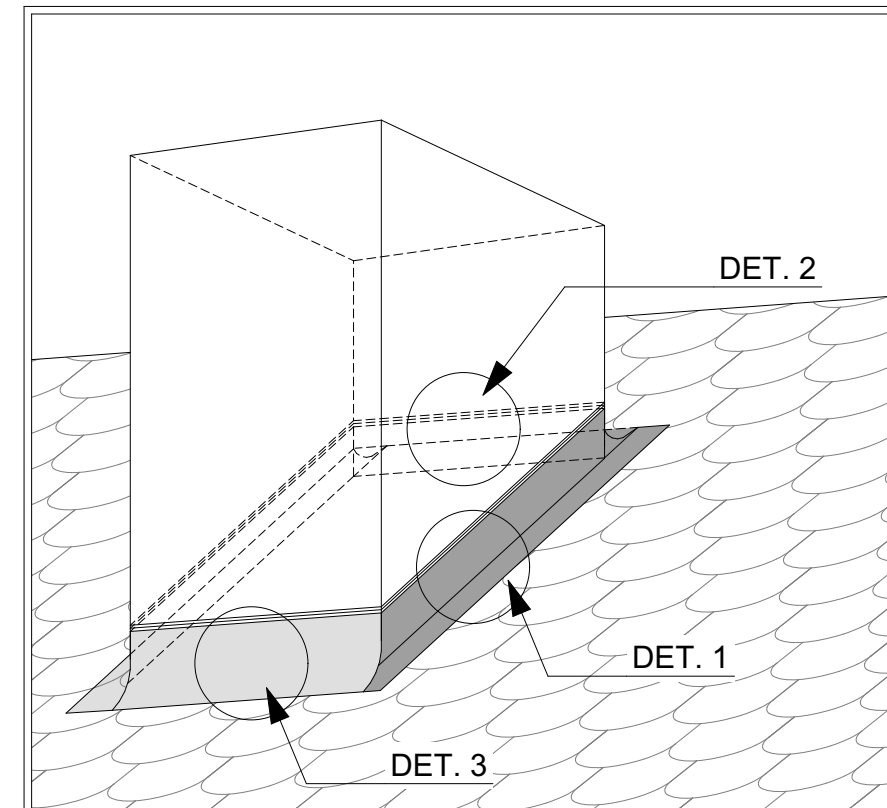


Sunroof Technology Sp. z o. o.  
90-056 Łódź, ul. Roosevelta 8  
sunroof@sunroof.se  
NIP 7252290395  
Regon 383632393  
KRS 0000789666

TEMAT:	KOMIN DACHÓWKA		
ADRES INWESTYCJI:	TABELKA Adres inwestycji		
INWESTOR:	TABELKA Imię Nazwisko		
ADRES INWESTORA:	TABELKA Adres Inwestora		
WYKONAWCA OPRACOWANIA:	Sunroof Technology Sp. z o. o.		
OPRACOWAŁ:			PODPIS:
SKALA:	1:4	NR:	7.2.3
		REWIZJA:	00


Niniejsza dokumentacja stanowi własność SUNROOF TECHNOLOGY Spółka z o. o. w Łodzi. Nieuprawnione kopiowanie, przekazywanie, usuwanie bądź zmienianie którejkolwiek części dokumentacji jest zabronione i narusza autorskie prawa majątkowe właściciela, skutkując roszczeniami w stosunku do sprawcy naruszenia na podstawie ustawy z dnia 4 lutego 1994 r. o prawie autorskim i prawach pokrewnych (tj. Dz. U. 2016, poz. 666, z późn. zm.).

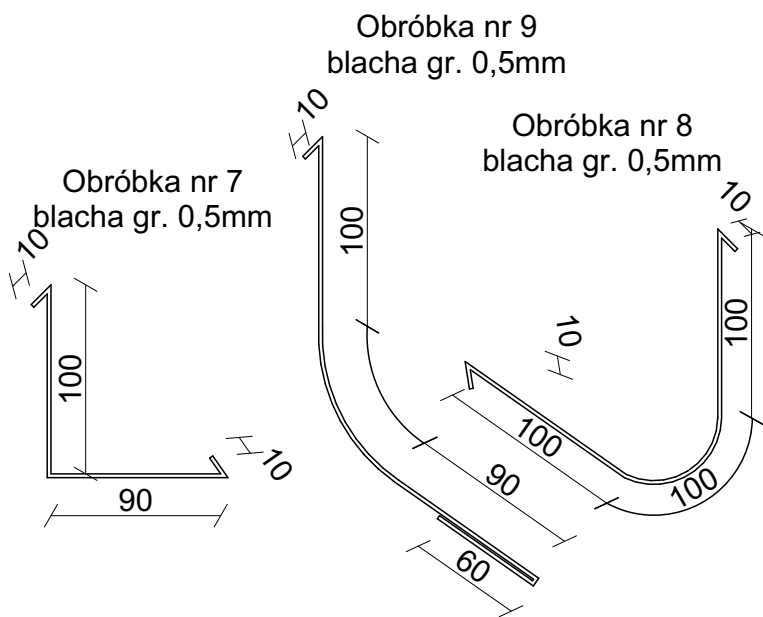


DET. 1

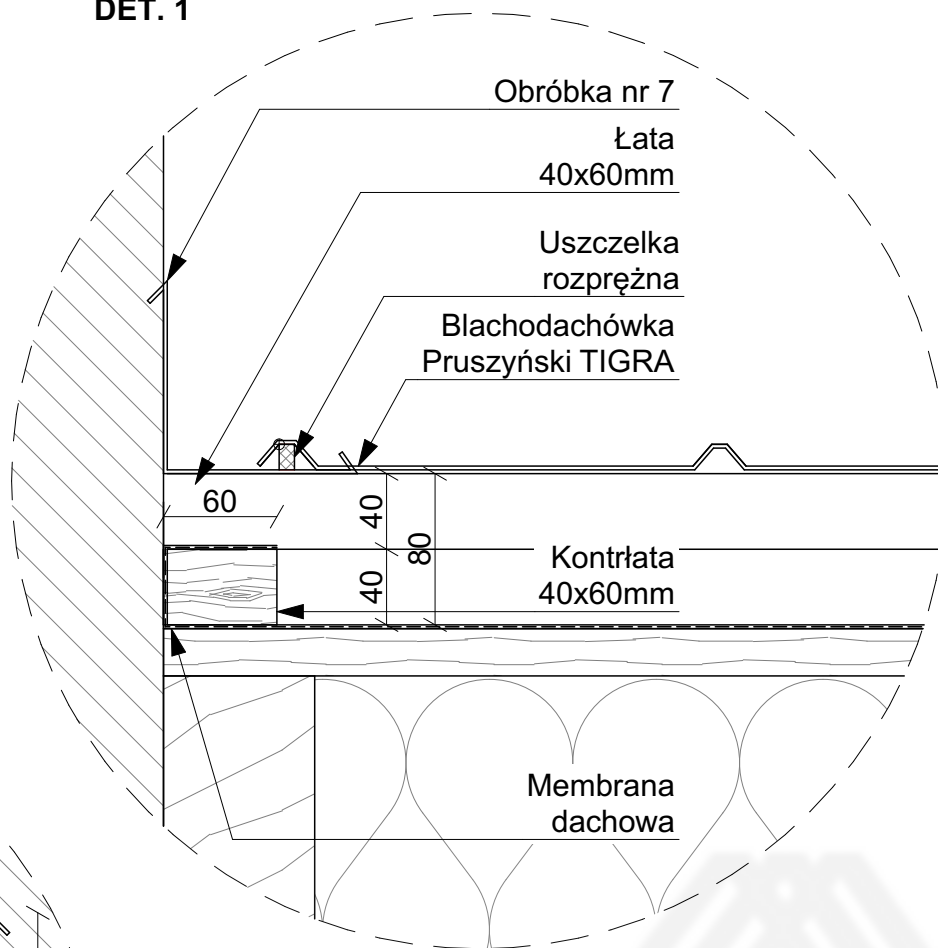


DET. 2

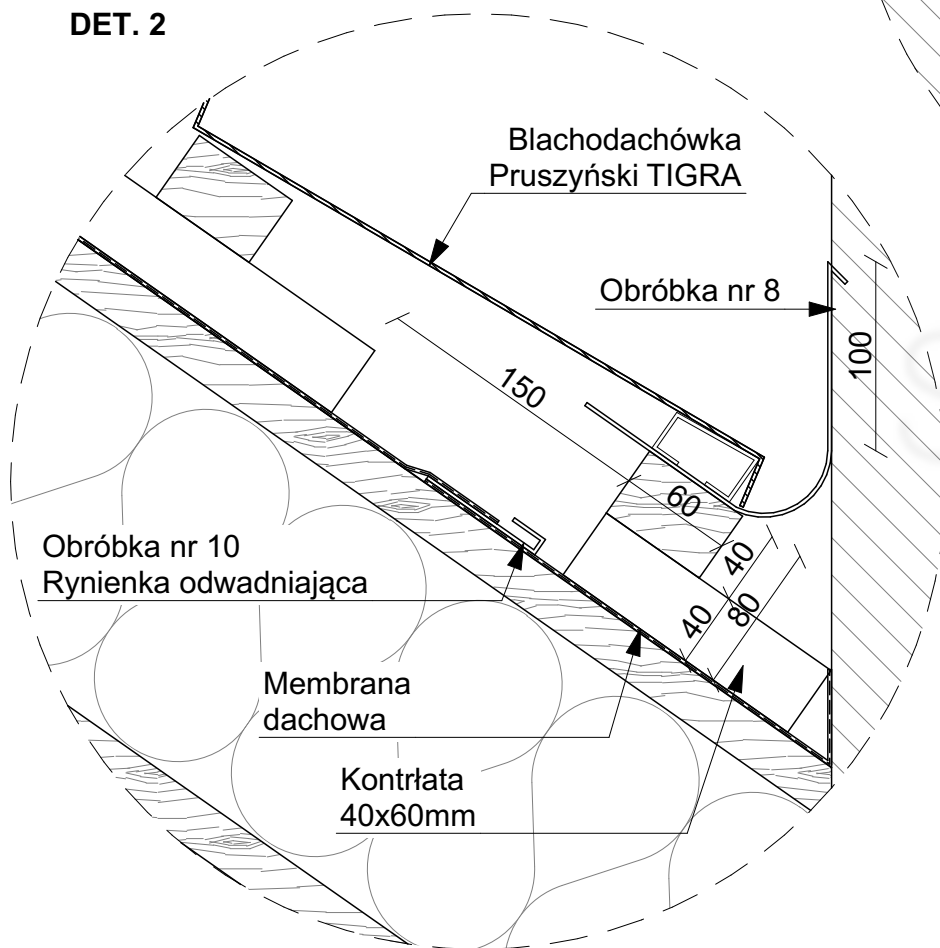


DET. 3

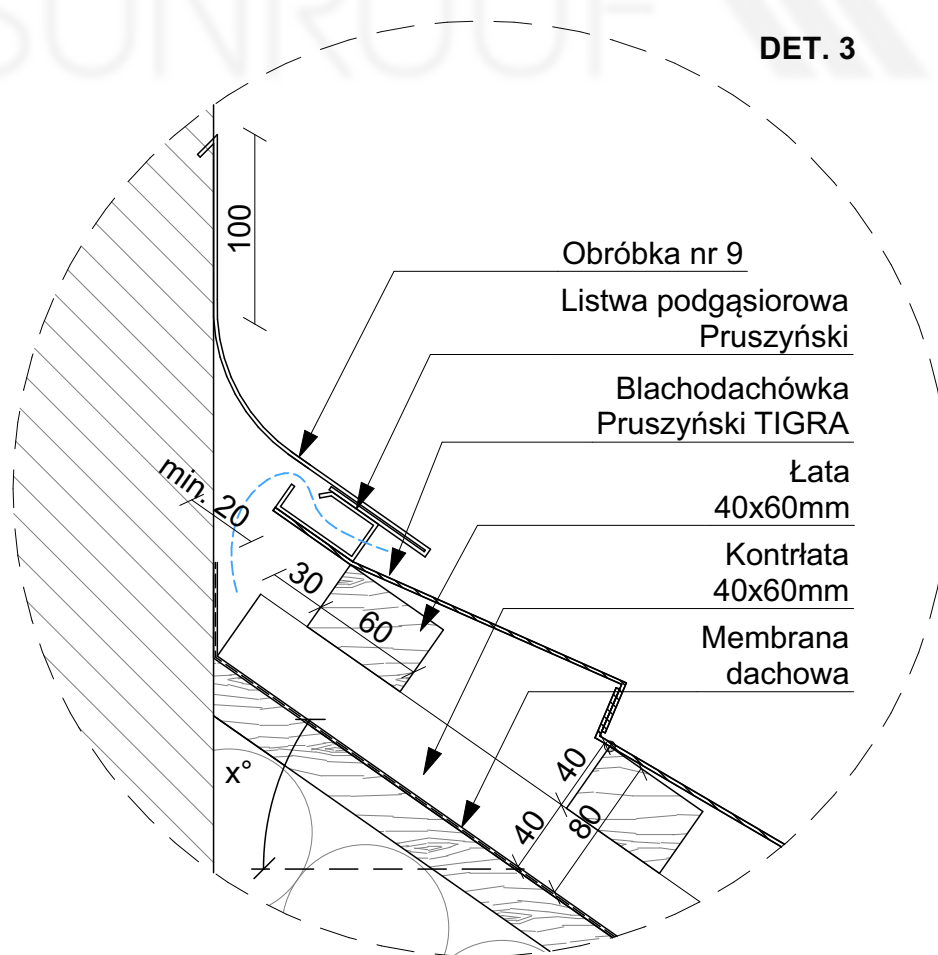

Obróbka nr 10  
blacha gr. 0,5mm

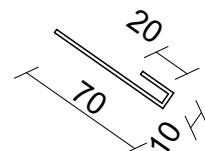

## OZNACZENIE DETALI

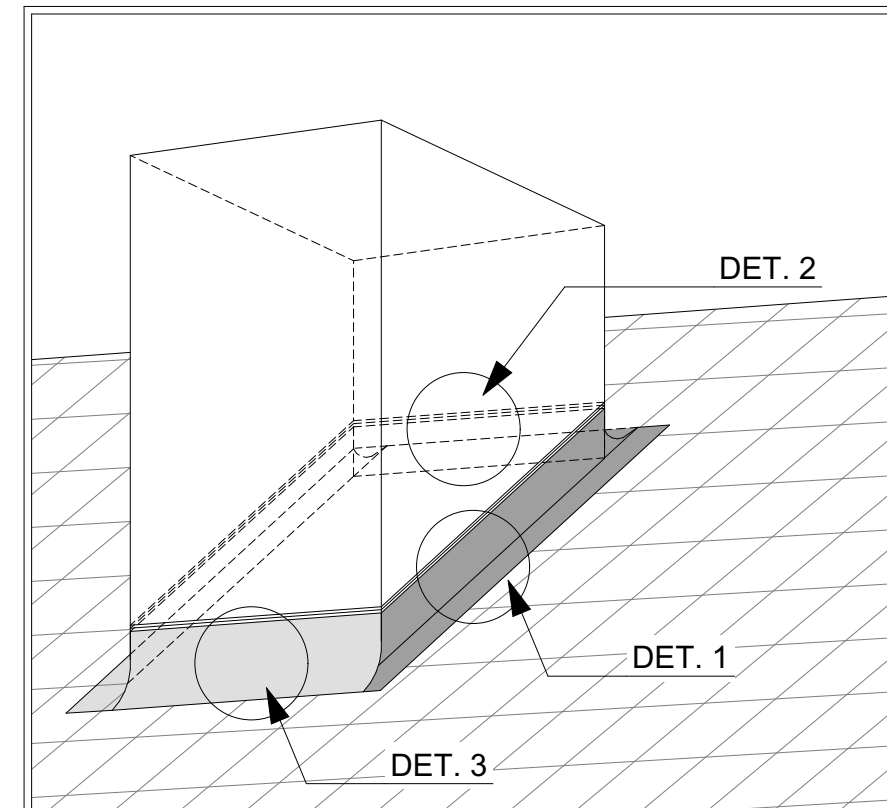

Sunroof Technology Sp. z o. o.

90-056 Łódź, ul. Roosevelta 8

sunroof@sunroof.se

NIP 7252290395

Regon 383632393


KRS 0000789666

TEMAT:	KOMIN TIGRA		
ADRES INWESTYCJI:	TABELKA Adres inwestycji		
INWESTOR:	TABELKA Imię Nazwisko		
ADRES INWESTORA:	TABELKA Adres Inwestora		
WYKONAWCA OPRACOWANIA:	Sunroof Technology Sp. z o. o.		
OPRACOWAŁ:			PODPIS:
SKALA:	1:4	NR:	7.2.4
		REWIZJA:	00

Niniejsza dokumentacja stanowi własność SUNROOF TECHNOLOGY Spółka z o. o. w Łodzi. Nieuprawnione kopiowanie, przekazywanie, usuwanie bądź zmienianie którejkolwiek części dokumentacji jest zabronione i narusza autorskie prawa majątkowe właściciela, skutkując roszczeniami w stosunku do sprawcy naruszenia na podstawie ustawy z dnia 4 lutego 1994 r. o prawie autorskim i prawach pokrewnych (tj. Dz. U. 2016, poz. 666, z późn. zm.).

The diagram illustrates the construction of a chimney roof connection, showing the chimney structure, roof layers, and waterproofing details. Key components and dimensions are labeled as follows:

- Chimney Structure:**
  - Obróbka nr 10:** Top cap of the chimney.
  - Obróbka nr 9:** Vertical cladding on the chimney walls.
  - Membrana wywinięta na komin:** Membrane turned up the chimney.
  - OSB 25mm:** Oriented Strand Board.
  - Łata 40x60mm:** Batten.
  - Kontrłata 40x60mm:** Counter-batten.
  - Listwa systemowa T/Z:** System batten.
  - Obróbka nr 8:** Bottom cap of the chimney.
- Roof Structure:**
  - Obróbka nr 10:** Ridge cap.
  - Rynienka odwadniająca:** Drainage channel.
  - Membrana dachowa:** Roof membrane.
  - Kontrłata 25x50mm:** Counter-batten.
  - Panel:** Roof panel.
  - Listwa systemowa T/Z:** System batten.
  - Kontrłata 25x50mm:** Counter-batten.
  - Membrana dachowa:** Roof membrane.
- Dimensions and Details:**
  - długość komin = 500:** Chimney length.
  - 50:** Thickness of the top cap.
  - 294:** Height of the chimney wall cladding.
  - 647:** Total height of the chimney structure.
  - 100:** Height of the bottom cap.
  - 150:** Height of the drainage channel.
  - 60:** Width of the drainage channel.
  - 25, 40, 105:** Dimensions of the roof panel and batten.
  - x°:** Roof pitch angle.

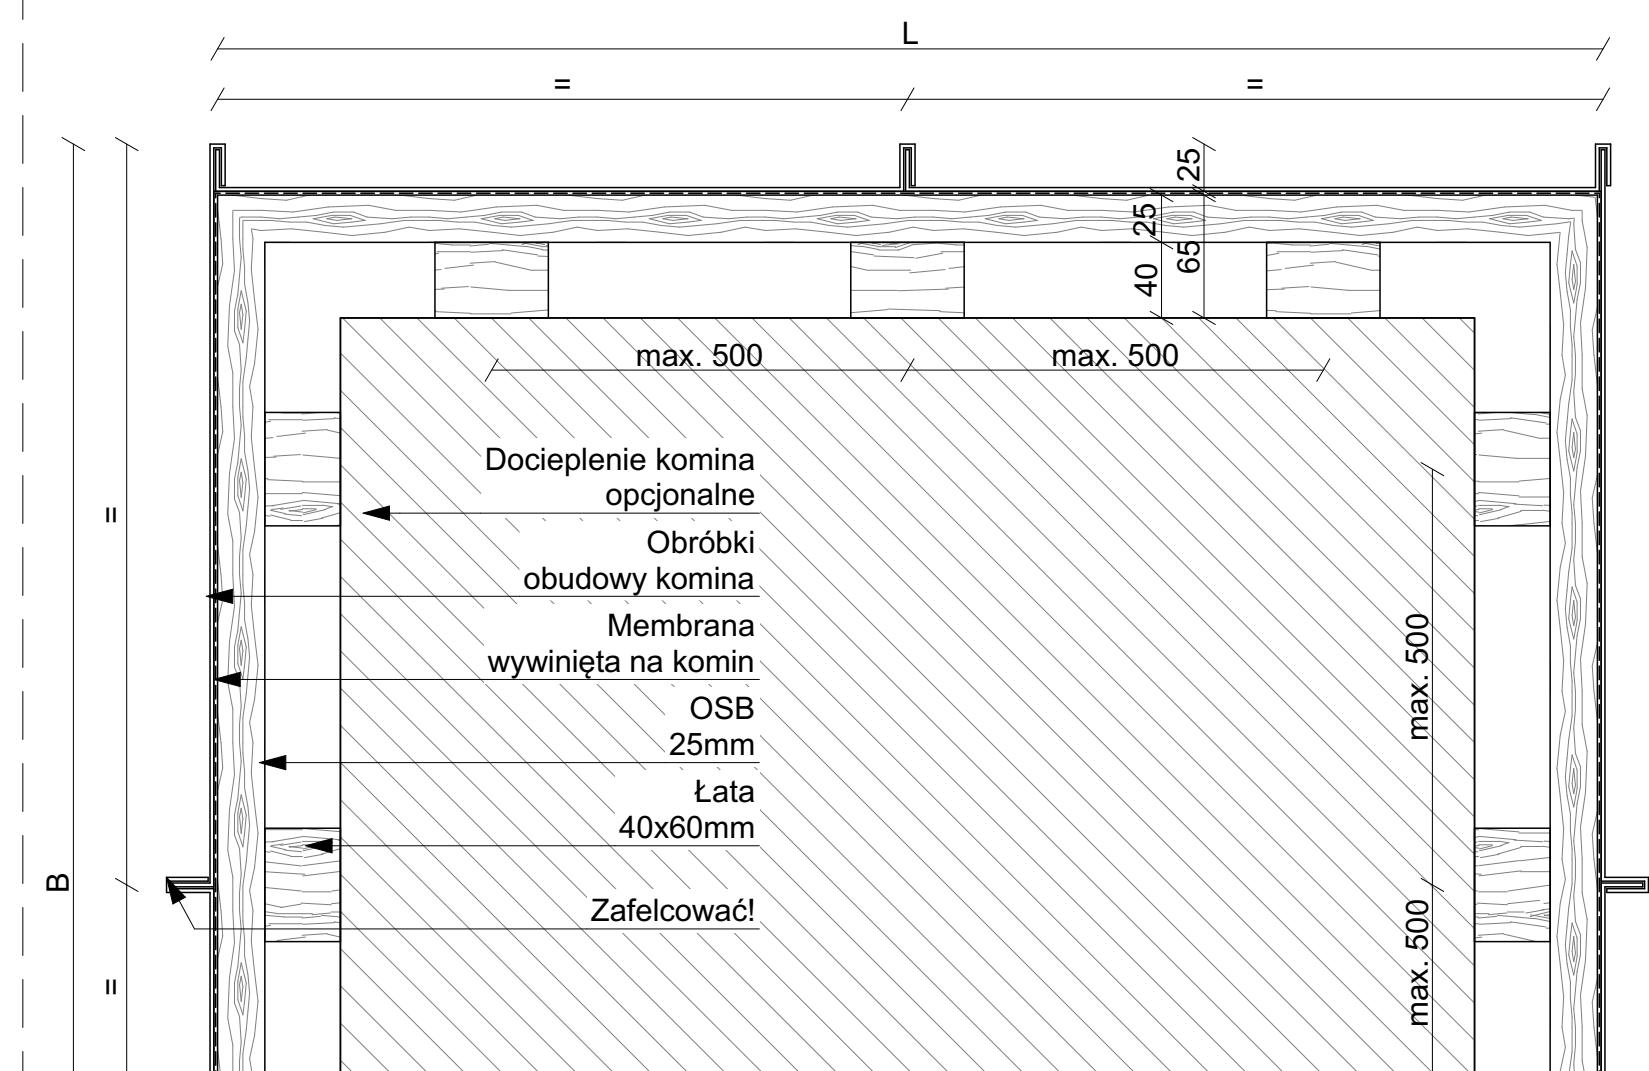

szerekość komina = 500

Obróbka nr 10

Zafelcować!

Obróbka nr 9

Membrana wywinięta na komin

OSB 25mm

Łata 40x60mm

złotne

Zafelcować!

Obróbka nr 7

Kontrłata 40x60mm

Listwa systemowa Z

Panel

EPDM 2x40/4x45mm


Kontrłata 25x50mm

Membrana dachowa

40 25 60 60 40 40 105 25 40 65

Technical drawing of a rectangular structure, likely a wall or partition. The drawing shows a front elevation with a total width of 510 and a total height of 344. The structure is divided into two equal vertical sections by a central vertical line. Each section contains a horizontal line near the bottom, creating a small rectangular area at the base of each side. The height of the main section is 294, and the height of the top section is 50. The drawing is labeled with dimensions 510, 294, and 344.

Technical drawing of a rectangular structure, possibly a door or panel, showing dimensions. The structure is divided into two vertical sections by a central vertical line. The total width is 510. The total height is 697. The top section has a height of 50. The bottom section has a height of 647. The drawing includes a thick horizontal bar at the top and a thick horizontal bar at the bottom. The central vertical line is labeled with double vertical bars (||) on both sides. The dimensions are indicated by arrows and numbers: 510 for width, 697 for total height, 647 for the height of the main body, and 50 for the height of the top bar.

	<p>Sunroof Technology Sp. z o. o.  90-056 Łódź, ul. Roosevelta 8  <a href="mailto:sunroof@sunroof.se">sunroof@sunroof.se</a>  NIP 7252290395  Regon 383632393  KRS 0000789666</p>
---	---

Niniejsza dokumentacja stanowi własność SUNROOF TECHNOLOGY Spółka z o. o. w Łodzi. Nieuprawnione kopiowanie, przekazywanie, usuwanie bądź zmienianie którejkolwiek części dokumentacji jest zabronione i narusza autorskie prawa majątkowe właściciela, skutkując roszczeniami w stosunku do sprawcy naruszenia na podstawie ustawy z dnia 4 lutego 1994 r. o prawie autorskim i prawach pokrewnych (tj. Dz. U. 2016, poz. 666, z późn. zm.).



The diagram illustrates the construction of a chimney roof connection, showing the chimney structure, roof slope, and various waterproofing and structural layers. Key components and dimensions are labeled as follows:

- Chimney Structure:**
  - Obróbka nr 10:** Top edge of the chimney.
  - Obróbka nr 9:** Vertical side of the chimney.
  - Obróbka nr 8:** Bottom edge of the chimney.
  - Obróbka nr 10 Rynienka odwadniająca:** Drainage channel at the base of the chimney.
- Roof Structure and Waterproofing:**
  - Membrana wywinięta na komin:** Membrane turned up the chimney.
  - OSB 25mm:** Oriented Strand Board.
  - Łata 40x60mm:** Batten.
  - Blacha na rąbek Pruszyński PD 510 Nano:** Nano-coated Pruszyński ridge cap.
  - Membrana dachowa:** Roof membrane.
  - Kontrłata 40x60mm:** Counter-batten.
  - Siatka na owady:** Insect mesh.
  - Listwa podgąsiorowa Pruszyński:** Pruszyński firestop batten.
  - Blacha na rąbek Pruszyński PD 510 Nano:** Nano-coated Pruszyński ridge cap.
  - Łata 40x60mm:** Batten.
  - Kontrłata 40x60mm:** Counter-batten.
  - Membrana dachowa:** Roof membrane.
- Dimensions and Angles:**
  - długość komin = 500:** Chimney length.
  - 50:** Distance from the top edge of the chimney to the start of the membrane.
  - 294:** Height of the chimney structure.
  - 647:** Total height of the chimney structure.
  - 100:** Distance from the base of the chimney to the start of the membrane.
  - 150:** Distance from the base of the chimney to the start of the membrane.
  - 60:** Distance from the base of the chimney to the start of the membrane.
  - min. 20:** Minimum distance from the base of the chimney to the start of the membrane.
  - 30:** Distance from the base of the chimney to the start of the membrane.
  - 60:** Distance from the base of the chimney to the start of the membrane.
  - 40:** Distance from the base of the chimney to the start of the membrane.
  - 80:** Distance from the base of the chimney to the start of the membrane.
  - 25:** Distance from the base of the chimney to the start of the membrane.
  - x°:** Roof slope angle.

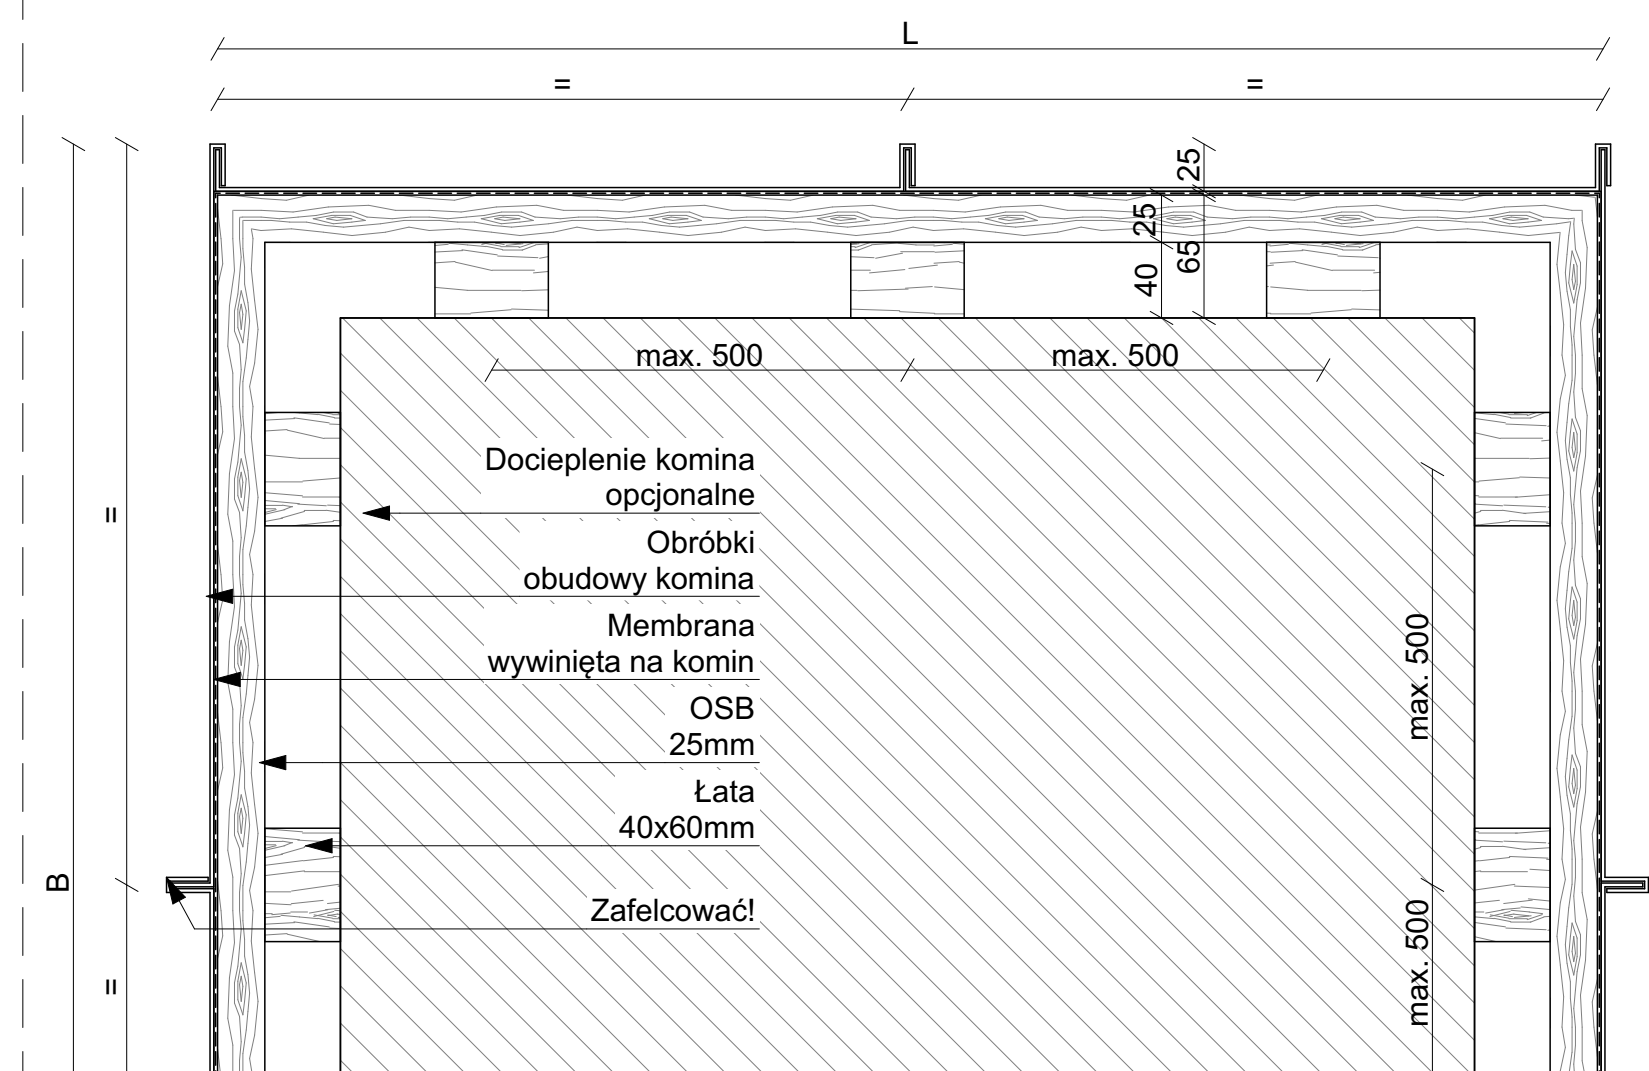


Diagram illustrating the construction detail of a chimney (komin) showing the cross-section and components.

Key dimensions and components labeled:

- szerokość komina = 500
- Obróbka nr 10
- Zafelcować!
- Obróbka nr 9
- Membrana wywinięta na komin
- OSB 25mm
- Łata 40x60mm
- zmienne
- Zafelcować!
- Blacha na rąbek Pruszyński PD 510 Nano
- Łata 40x60mm
- Kontrłata 40x60mm
- Membrana dachowa


Dimensions shown in the diagram:

- 50
- 40
- 25
- 65
- 60
- 100
- 40
- 80
- 25

The diagram shows a rectangular table with a total width of 510 and a total height of 344. The table is divided into a top panel (50 high) and two main sections (294 high). Each main section contains two smaller panels (11 high).

Technical drawing of a rectangular object, likely a book cover or folder, showing dimensions. The width is 510, the height is 647, and the thickness is 50. The drawing includes a top flap and a bottom flap, both labeled with double lines (==).

Technical drawing of a roof plan for a building with a gabled roof. The drawing shows a rectangular layout with a gabled section on the right. Dimensions are given in meters: total width 510, total depth 647, gabled section depth 294, and gabled section height 50. The roof is divided into four sections: two trapezoidal sections on the left and two rectangular sections on the right. The rightmost section is labeled 'II'.

	<p>Sunroof Technology Sp. z o. o.  90-056 Łódź, ul. Roosevelta 8  <a href="mailto:sunroof@sunroof.se">sunroof@sunroof.se</a>  NIP 7252290395  Regon 383632393  KRS 0000789666</p>
---	---

Niniejsza dokumentacja stanowi własność SUNROOF TECHNOLOGY Spółka z o. o. w Łodzi. Nieuprawnione kopiowanie, przekazywanie, usuwanie bądź zmienianie którekolwiek części dokumentacji jest zabronione i narusza autorskie prawa majątkowe właściciela, skutkując roszczeniami w stosunku do sprawcy naruszenia na podstawie ustawy z dnia 4 lutego 1994 r. o prawie autorskim i prawach pokrewnych (tj. Dz. U. 2016, poz. 666, z późn. zm.).

Technical cross-section diagram of a chimney roof connection, showing two types of roof construction: a gabled roof on the left and a flat roof on the right. The diagram details the layers of the roof and chimney structure, including waterproofing, insulation, and cladding.

**Chimney Details:**

- Chimney Length:** długość kominy = 500
- Chimney Cap (Obróbka nr 9):** Membrana wywinięta na komin, OSB 25mm, Łata 40x60mm.
- Chimney Cap (Obróbka nr 8):** Dachówka Producent Model.
- Chimney Cap (Obróbka nr 10 Rynienka):** Membrana dachowa, Kontrłata 40x60mm.

**Roof Details:**


- Roof Cap (Obróbka nr 9):** Membrana wywinięta na komin, OSB 25mm, Łata 40x60mm.
- Roof Cap (Obróbka nr 10 Rynienka):** Membrana dachowa, Kontrłata 40x60mm.
- Roof Cap (Obróbka nr 8):** Dachówka Producent Model.
- Roof Cap (Obróbka nr 10 Rynienka):** Membrana dachowa, Kontrłata 40x60mm.

**Dimensions:**

- Chimney length: 500
- Roof slope:  $X^\circ$
- Roof thickness: 150
- Roof slope: 60, 40, 80
- Roof thickness: 100
- Roof slope: 30, 60, 40, 80
- Roof thickness: 100

**Notes:**

- Zafelcować! (Tile up!)

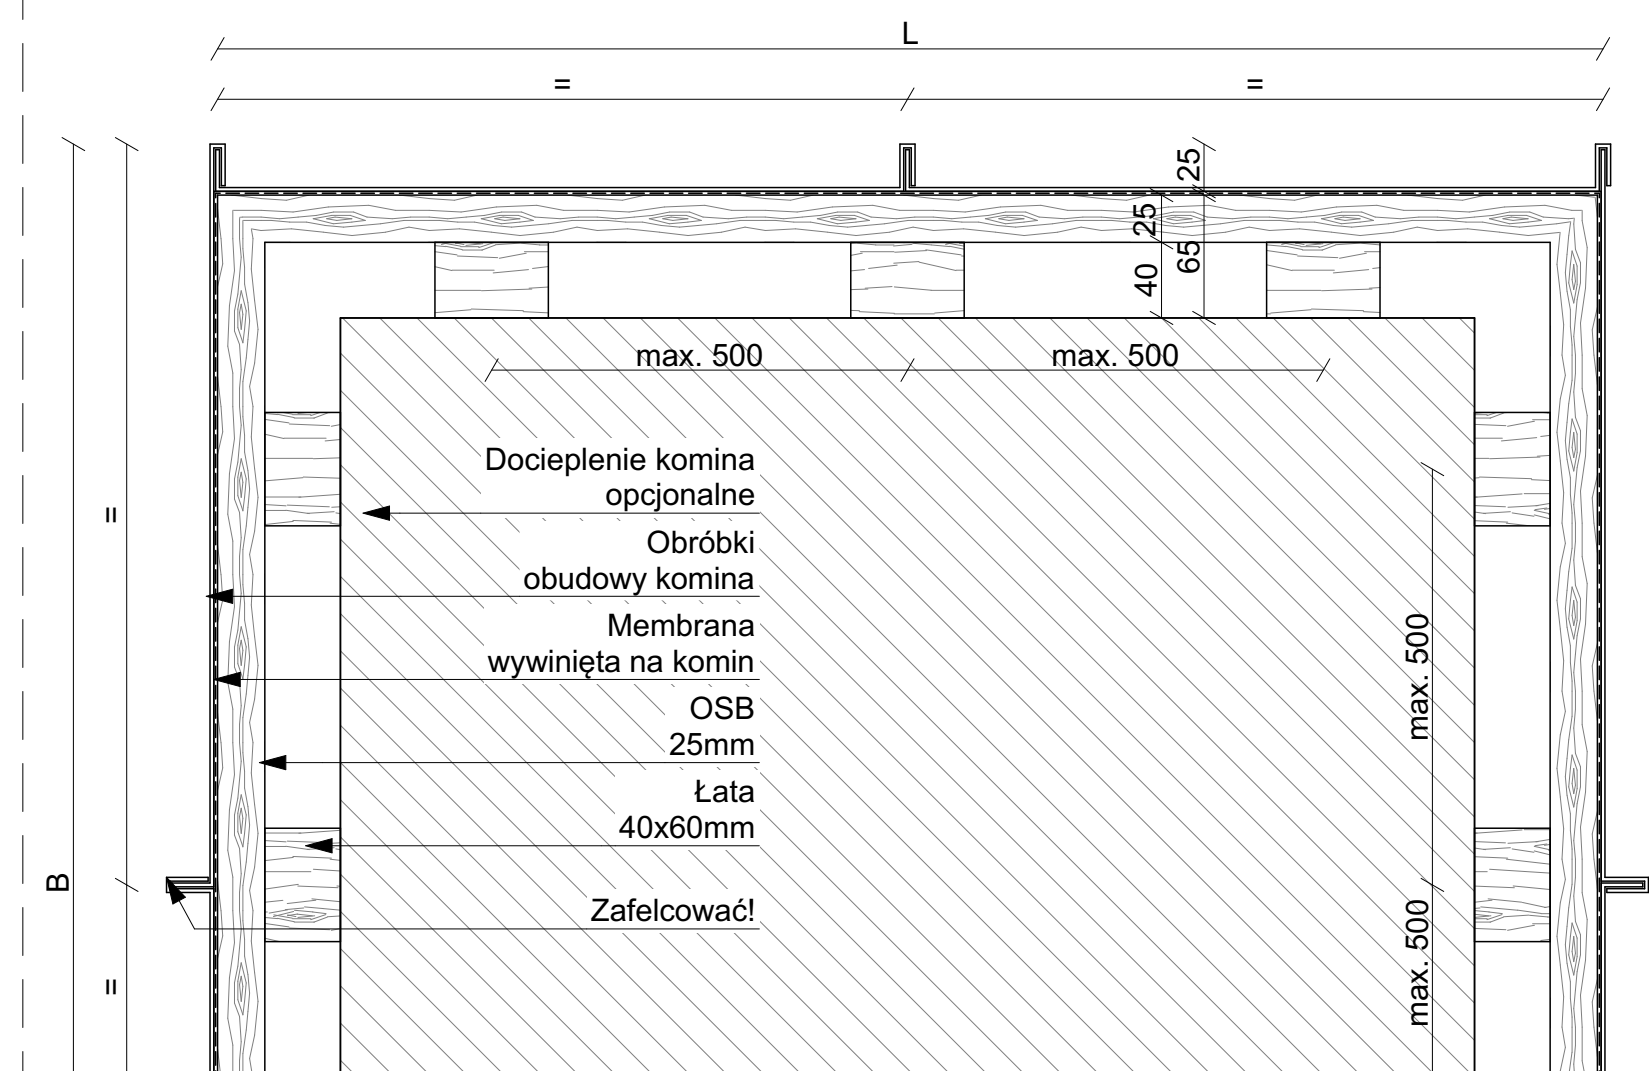

szerokość komina = 500

Obróbka nr 10

50

Zafelcować!

Obróbka nr 9

Membrana wywinięta na komin

OSB 25mm

Łata 40x60mm

zateńszenie

Obróbka nr 7

Dachówka Producent Model

Uszczelka rozprężna

Łata 40x60mm

100

40 25 65 60 40 40 80


Kontrłata 40x60mm

Membrana dachowa


tr. 124




DETAL POPRZECZNY KOMINA

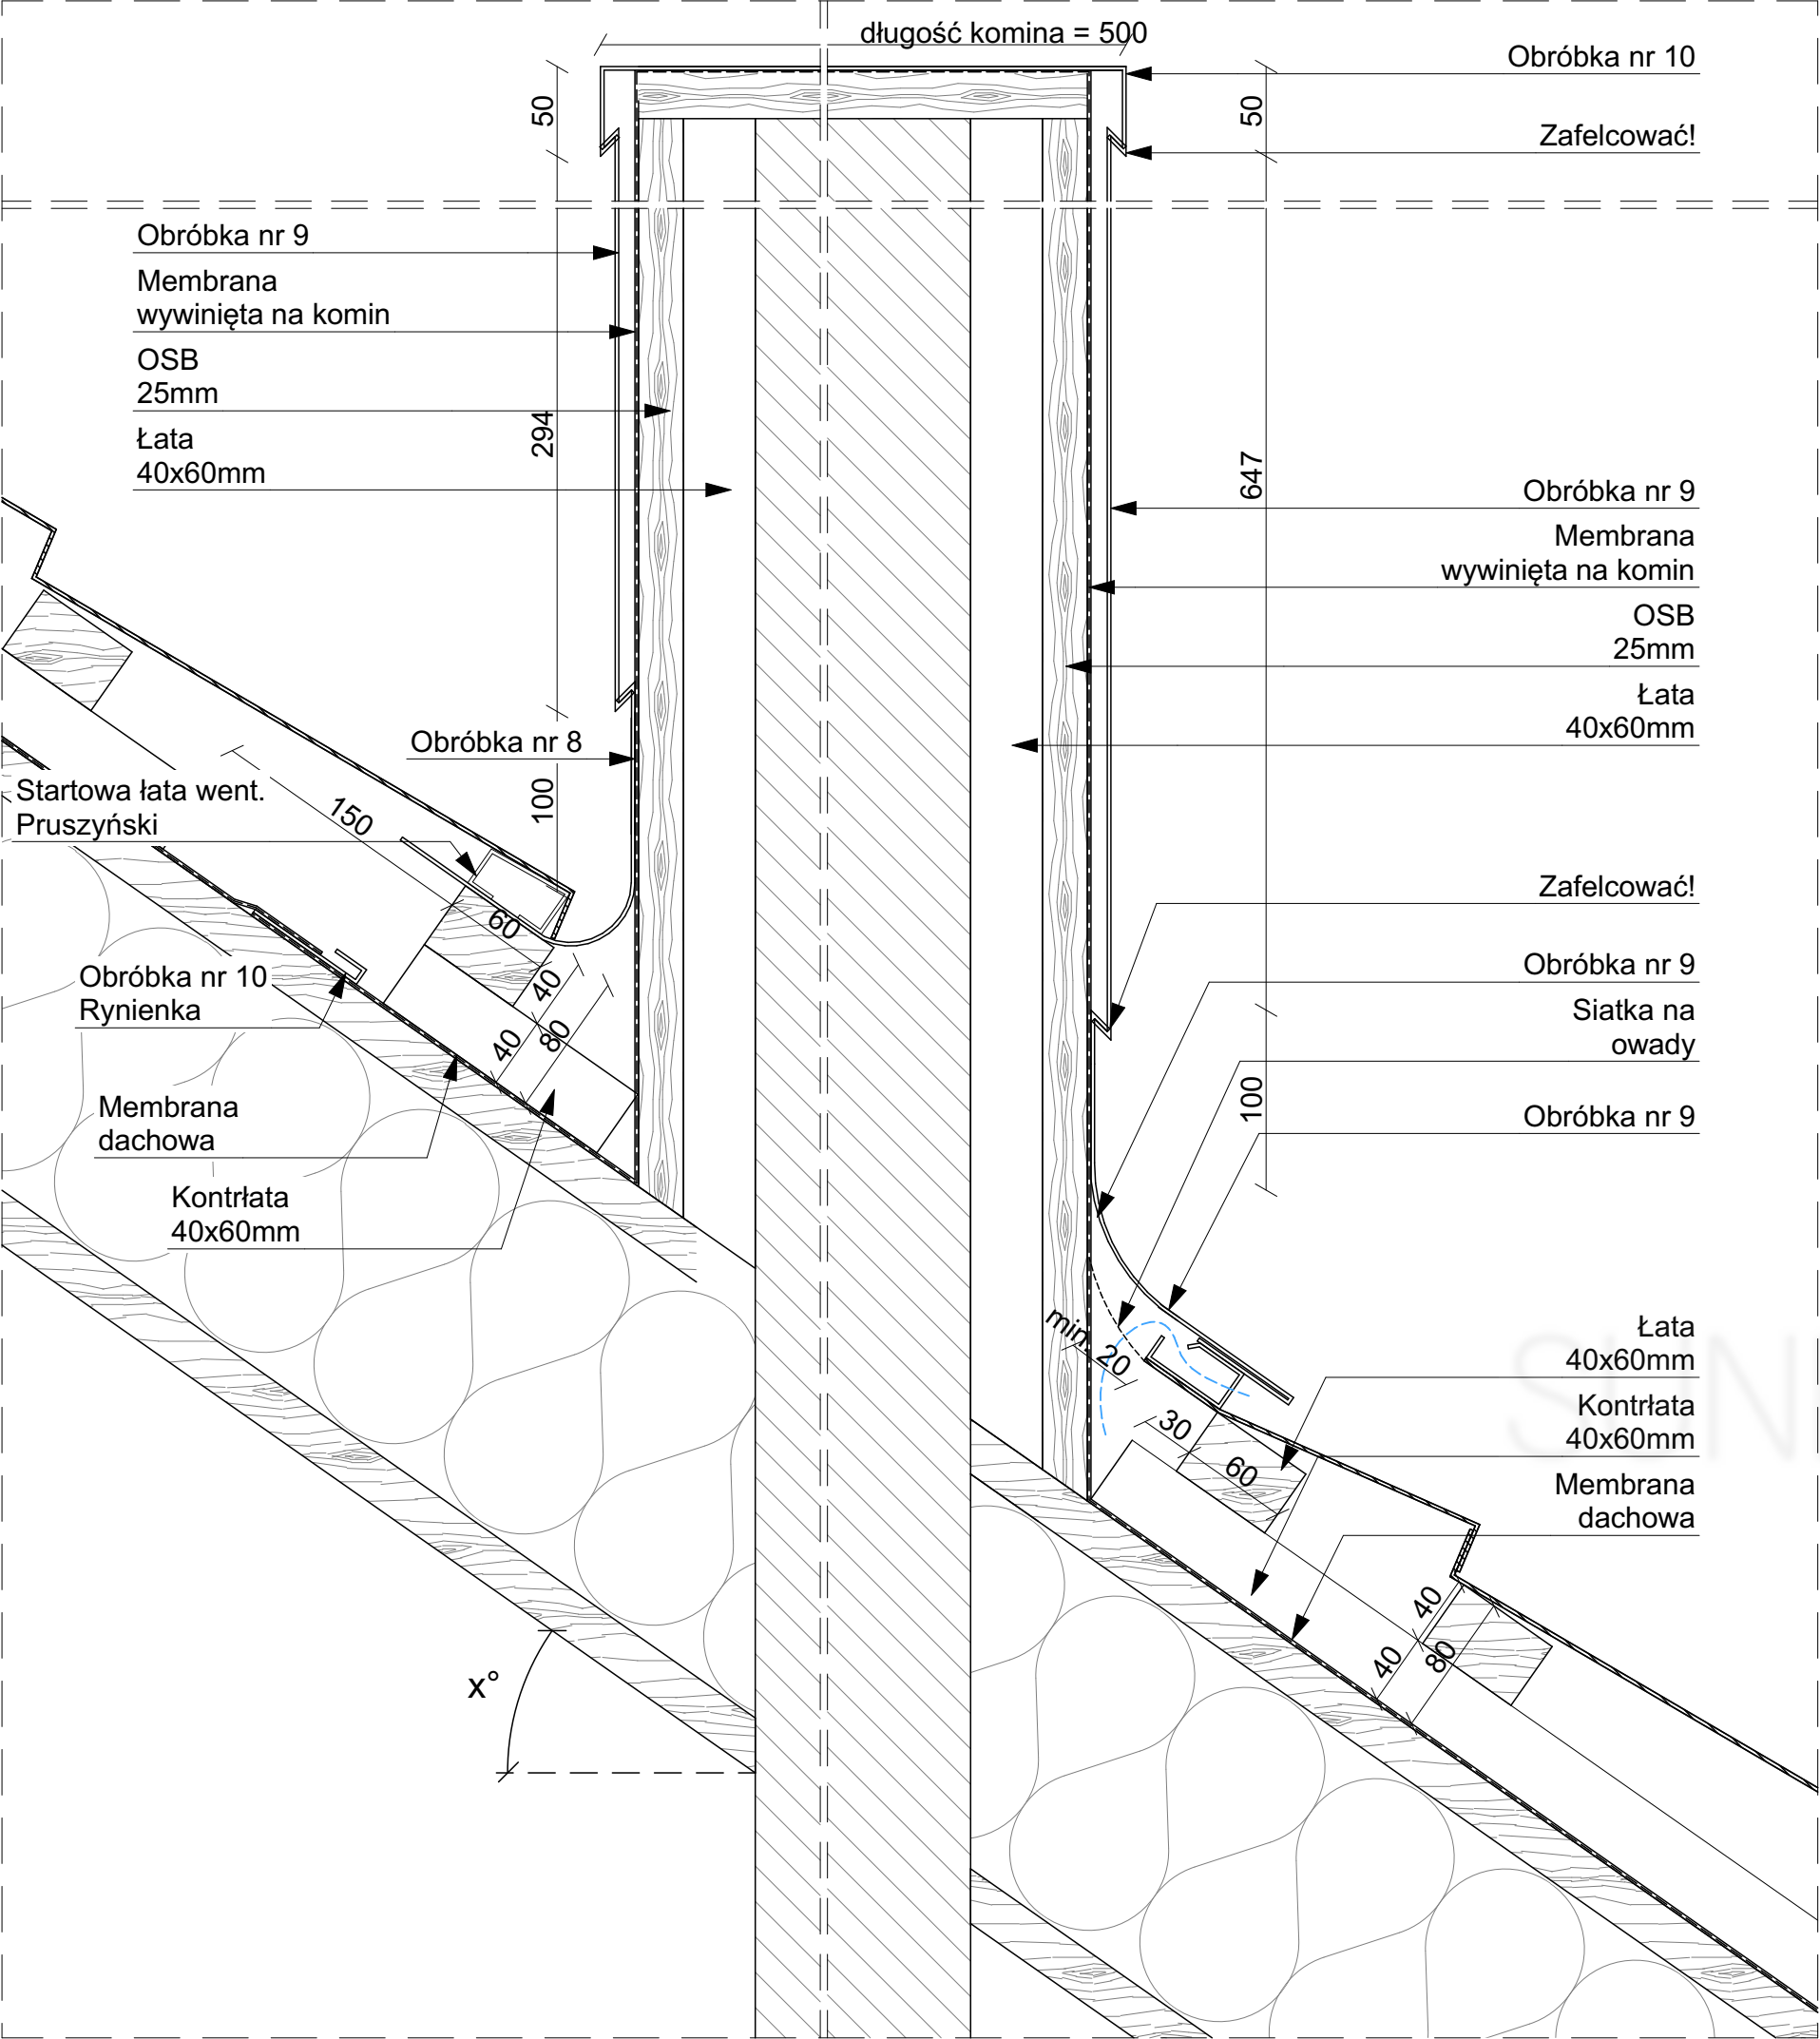


DETAL POZIOMY KOMINA

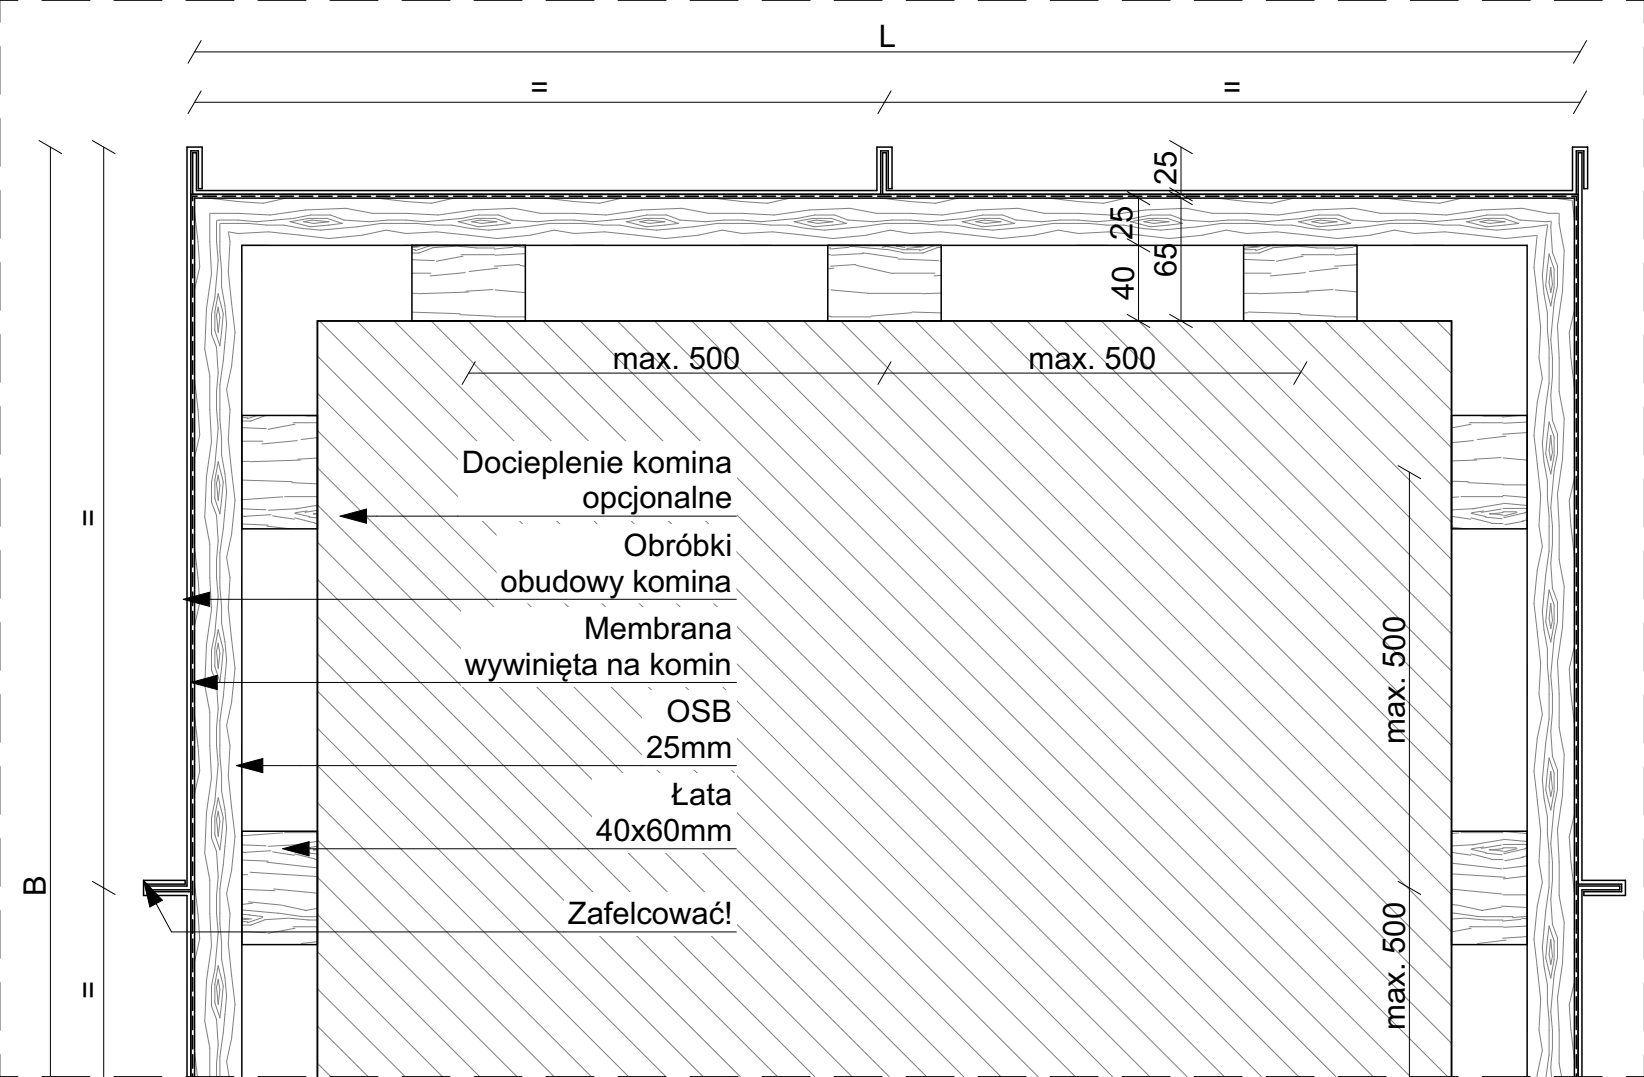


DETAL PODŁUŻNY KOMINA

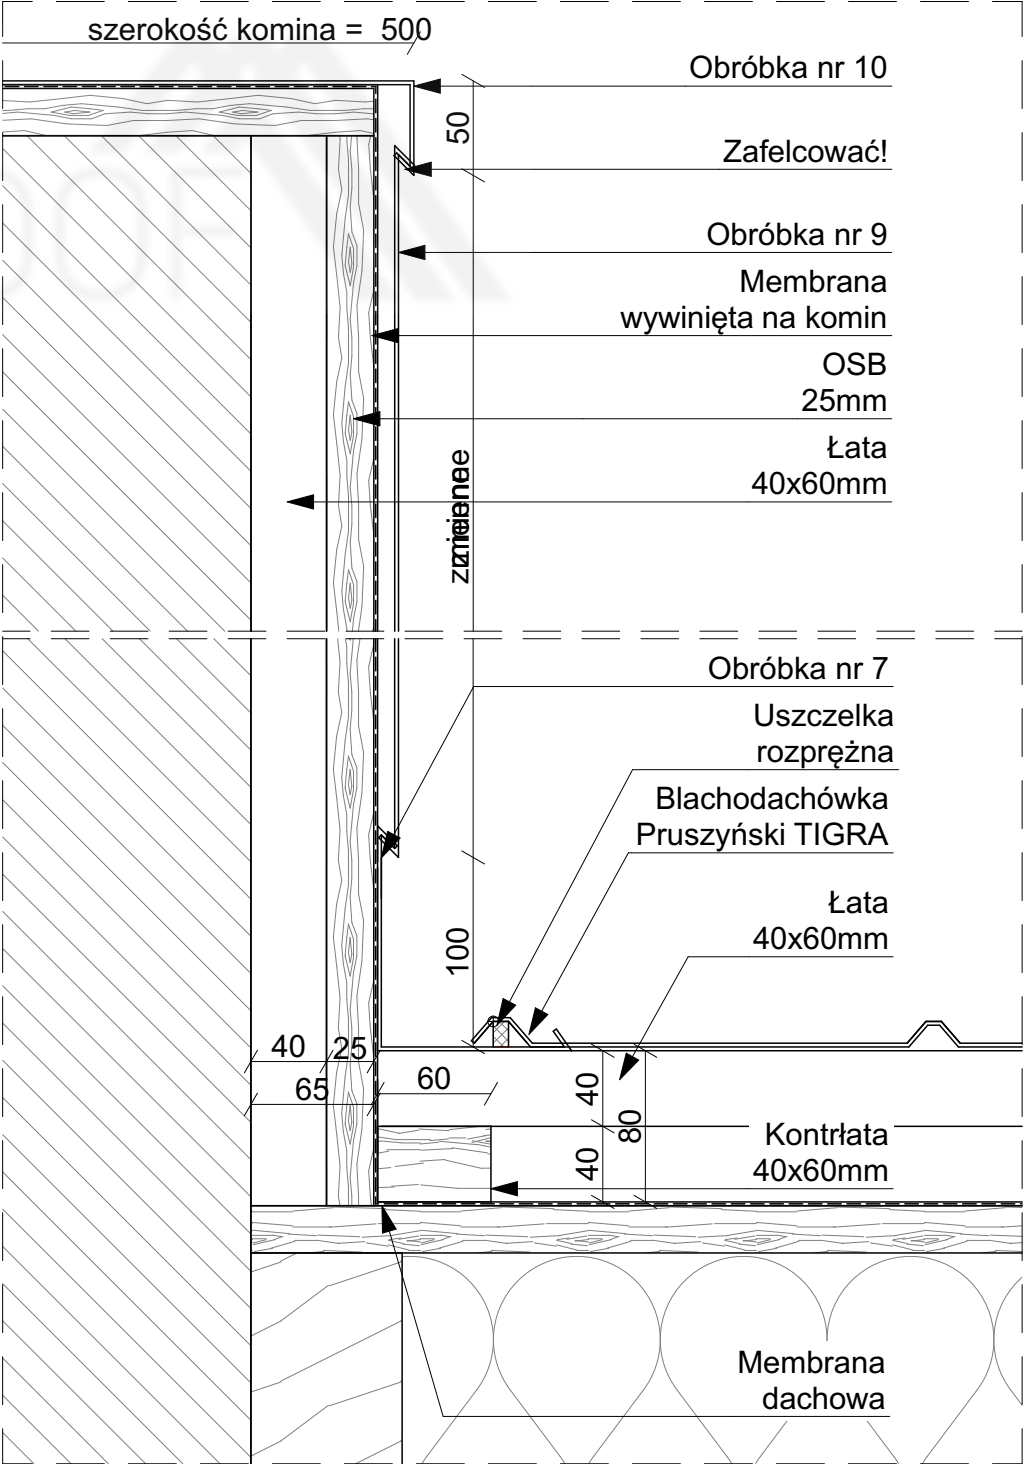


WIDOK TYŁU KOMINA

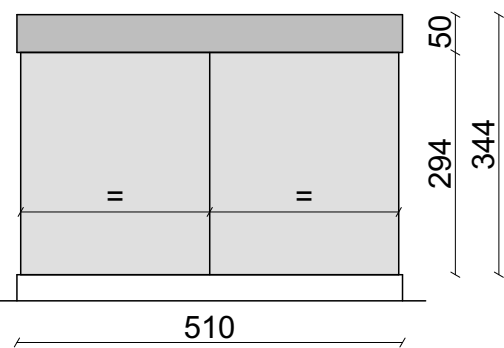


WIDOK PRZODU KOMINA

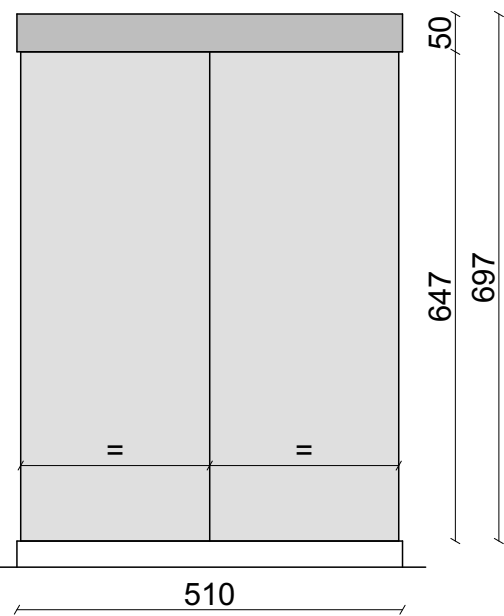


WIDOK BOKU KOMINA




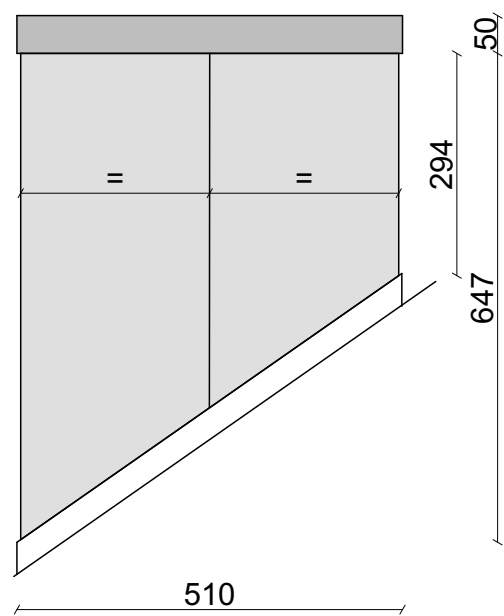


Powierzchnia obudowy: 0,93m<sup>2</sup>  
Powierzchnia czapy: 0,26m<sup>2</sup>

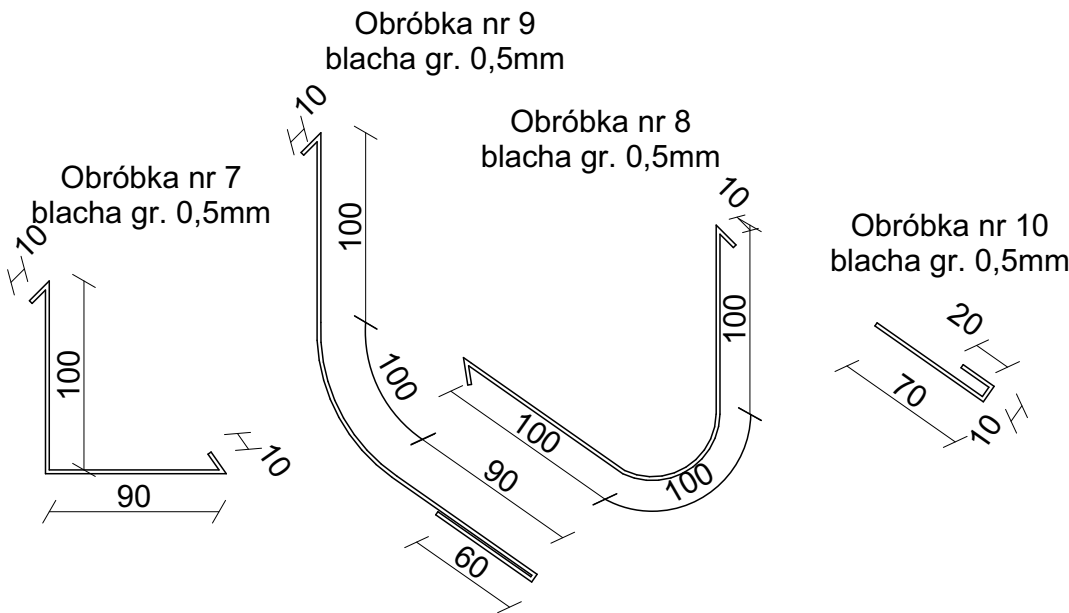


		Sunroof Technology Sp. z o. o. 90-056 Łódź, ul. Roosevelta 8 sunroof@sunroof.se NIP 7252290395 Regon 383632393 KRS 0000789666	
TEMAT:		OBUDOWA KOMINA TIGRA	
ADRES INWESTYCJI:		TABELKA Adres inwestycji	
INWESTOR:		TABELKA Imię Nazwisko	
ADRES INWESTORA:		TABELKA Adres Inwestora	
WYKONAWCA OPRACOWANIA:		Sunroof Technology Sp. z o. o.	
OPRACOWAŁ:		PODPIS:	
SKALA:	1:4, 1:10	NR:	7.2.8
		REWIZJA:	00
Niniejsza dokumentacja stanowi własność SUNROOF TECHNOLOGY Spółka z o. o. w Łodzi. Nieuprawnione kopiowanie, przekazywanie, usuwanie bądź zmienianie którejkolwiek części dokumentacji jest zabronione i narusza autorskie prawa majątkowe właściciela, skutkując roszczeniami w stosunku do sprawcy naruszenia na podstawie ustawy z dnia 4 lutego 1994 r. o prawie autorskim i prawach pokrewnych (tj. Dz. U. 2016, poz. 666, z późn. zm.).			

str. 125

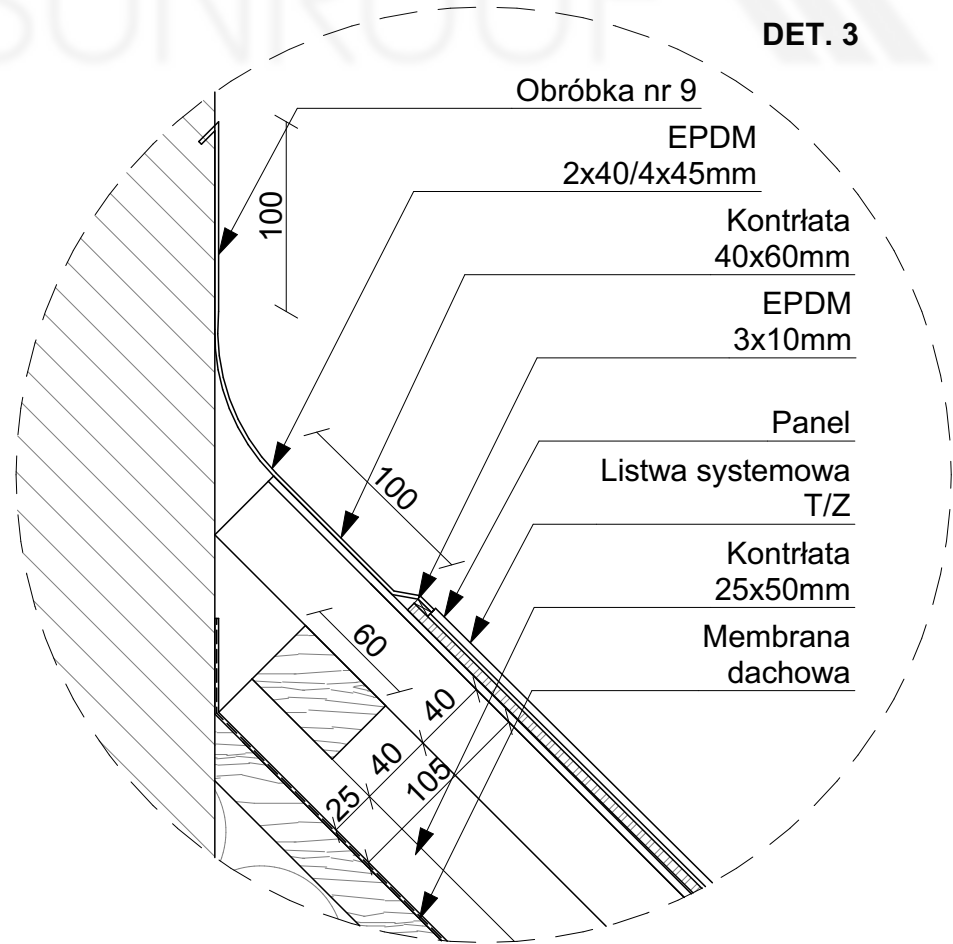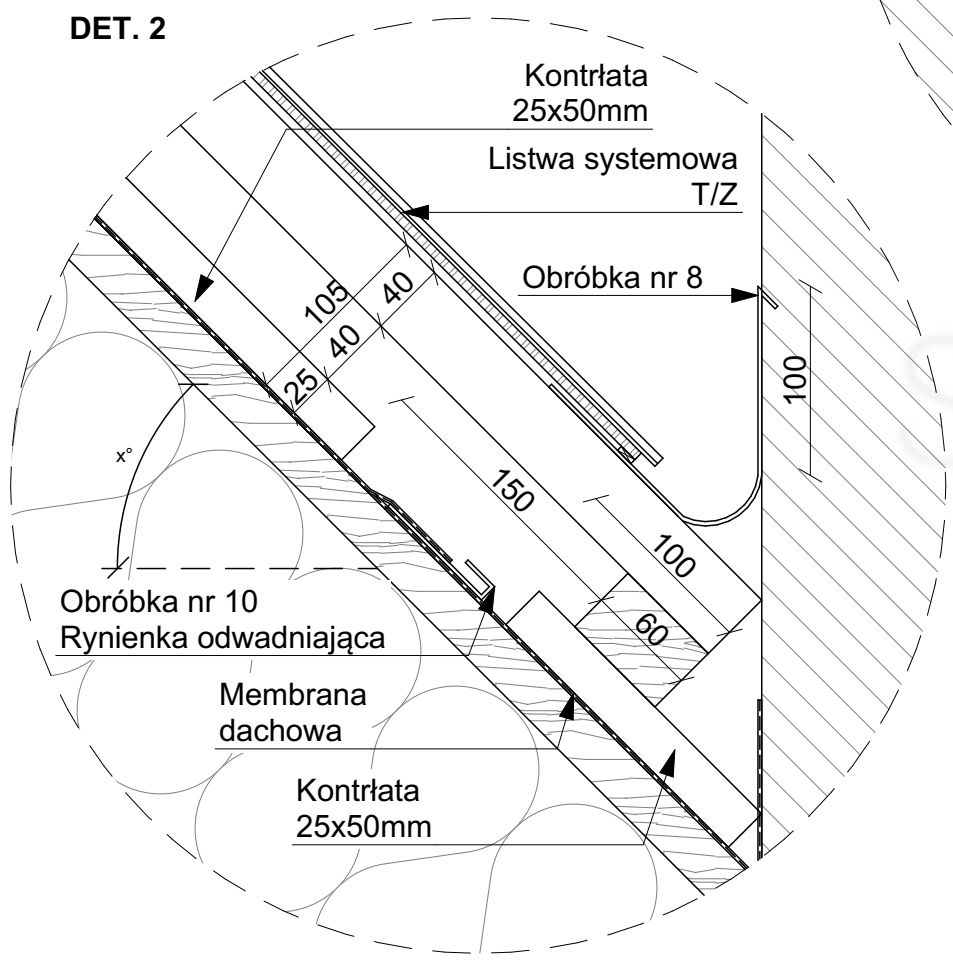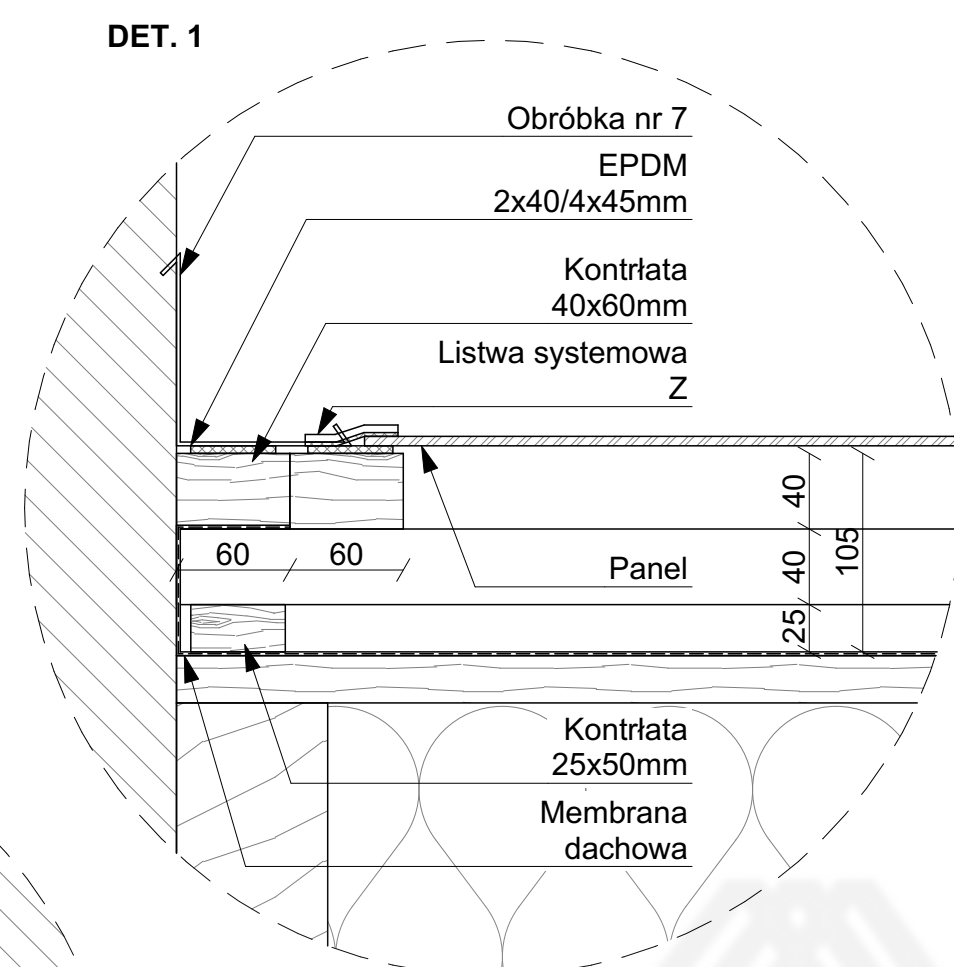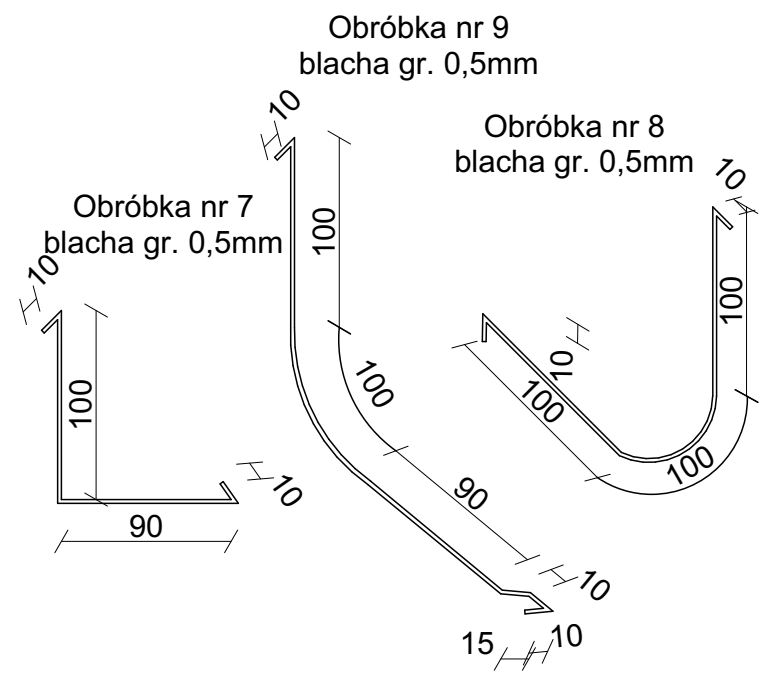


OZNACZENIE DETALI

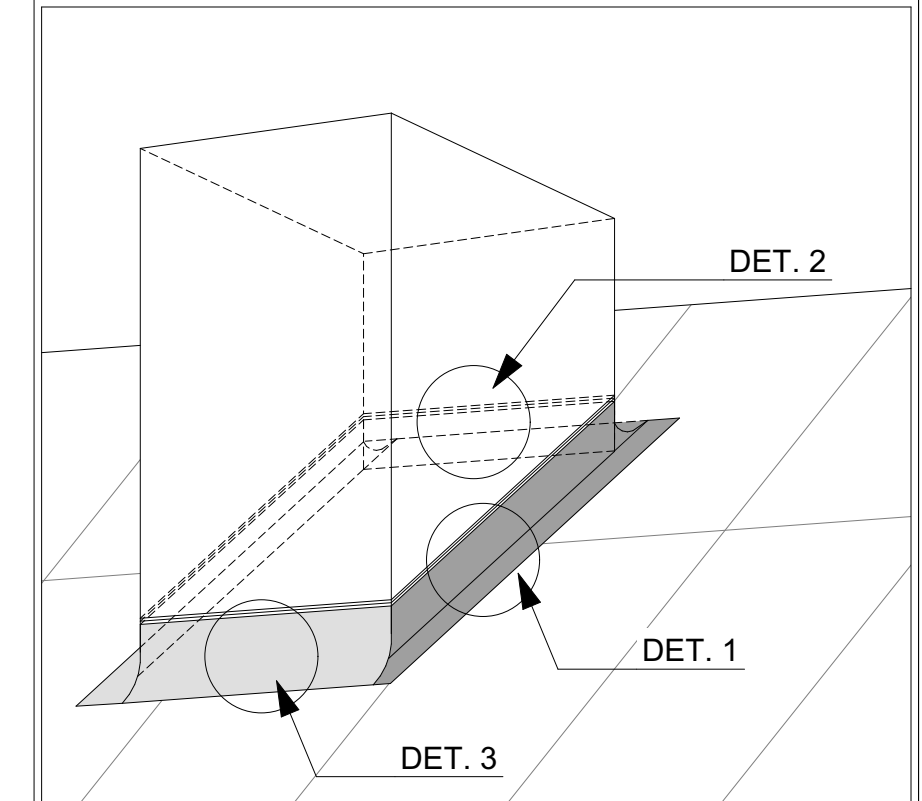

Sunroof Technology Sp. z o. o.  
90-056 Łódź, ul. Roosevelta 8  
sunroof@sunroof.se  
NIP 7252290395  
Regon 383632393  
KRS 0000789666

TEMAT:	KOMIN PANEL		
ADRES INWESTYCJI:	TABELKA Adres inwestycji		
INWESTOR:	TABELKA Imię Nazwisko		
ADRES INWESTORA:	TABELKA Adres Inwestora		
WYKONAWCA OPRACOWANIA:	Sunroof Technology Sp. z o. o.		
OPRACOWAŁ:			PODPIS:
SKALA:	1:4	NR:	7.3.1
		REWIZJA:	00

Obróbka nr 8  
blacha gr. 0,5mm

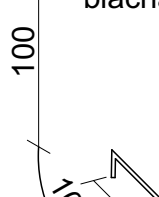

100  
100  
100  
60  
100  
100  
100  
0,5

DET.1

Blacha na rąbek  
Pruszyński PD 510 Nano

Łata  
40x60mm

Kontrłata  
40x60mm

60

40

40

80

25

Membrana  
dachowa

**DET. 2**

Łata  
40x60mm

Blacha na rąbek  
Pruszyński PD 510 Nano

Obróbka nr 8

150

80

40

40

60

70

100

Obróbka nr 10

Rynienka odwadniająca

Membrana dachowa

Kontrłata  
25x50mm

$\alpha^\circ$

Technical drawing of a bent plate. The drawing shows a plate with a total length of 70 and a width of 20. The plate is bent at a 90-degree angle, with a 10-unit segment at the end of the bend.

**DET. 3**

Siatka na owady

Obróbka nr 9

Listwa podgąsiorowa Pruszyński

Blacha na rąbek Pruszyński PD 510 Nano

Łata 40x60mm

Kontrłata 40x60mm

Membrana dachowa

100

min. 20

60

40

40

80

DET. 2

DET. 1

DET. 3

This technical drawing shows a 3D perspective view of a mechanical assembly. A rectangular block is positioned on a base. A detail callout labeled 'DET. 2' points to a circular feature on the top surface of the block. Another detail callout labeled 'DET. 1' points to a circular feature on the side of the block. A third detail callout labeled 'DET. 3' points to a circular feature on the base. The drawing uses dashed lines to indicate hidden internal features and solid lines for visible edges. The base is represented by a series of parallel lines, suggesting a sloped or stepped surface.




Sunroof Technology Sp. z o. o.  
90-056 Łódź, ul. Roosevelta 8  
sunroof@sunroof.se  
NIP 7252290395  
Regon 383632393  
KRS 0000789666


TEMAT:	KOMIN RĄBEK		
ADRES INWESTYCJI:	TABELKA Adres inwestycji		
INWESTOR:	TABELKA Imię Nazwisko		
ADRES INWESTORA:	TABELKA Adres Inwestora		
WYKONAWCA OPRACOWANIA:	Sunroof Technology Sp. z o. o.		
OPRACOWAŁ:			PODPIS:
SKALA: 1:4	NR: 7.3.2	REWIZJA: 00	

Niniejsza dokumentacja stanowi własność SUNROOF TECHNOLOGY Spółka z o. o. w Łodzi. Nieuprawnione kopiowanie, przekazywanie, usuwanie bądź zmienianie którejkolwiek części dokumentacji jest zabronione i narusza autorskie prawa majątkowe właściciela, skutkując roszczeniami w stosunku do sprawcy naruszenia na podstawie ustawy z dnia 4 lutego 1994 r. o prawie autorskim i prawach pokrewnych (tj. Dz. U. 2016, poz. 666, z późn. zm.).


Obróbka nr 9  
blacha gr. 0,5mm

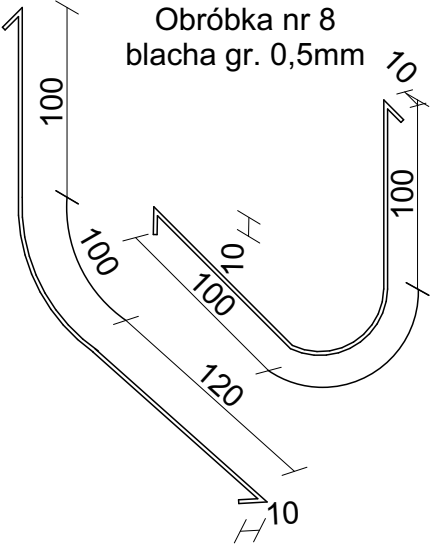


DET. 1

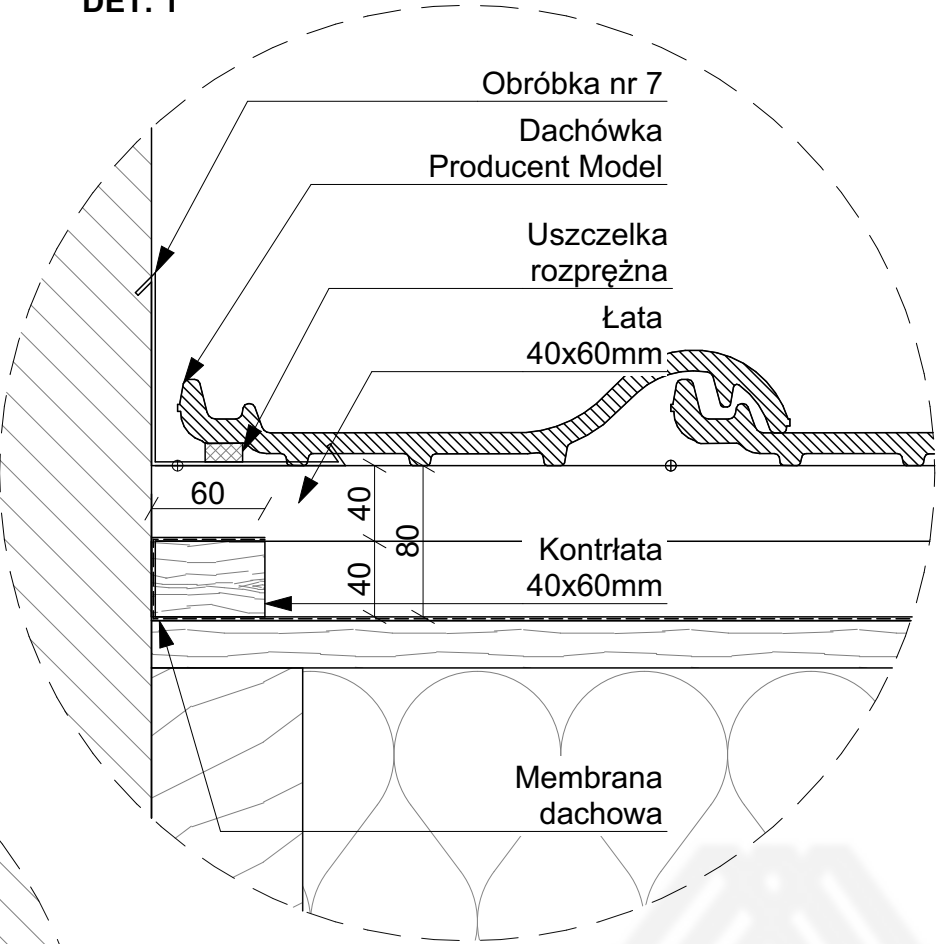


DET. 2

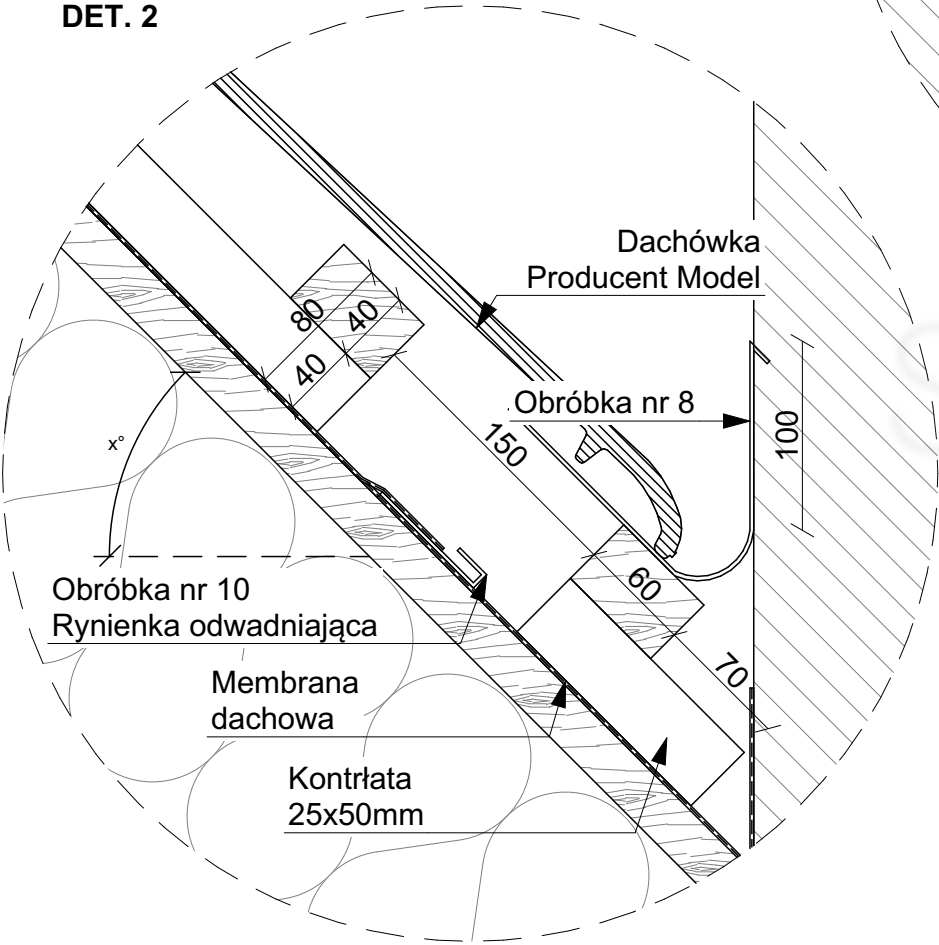


Obróbka nr 10  
blacha gr. 0,5mm

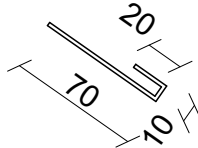

DET. 3

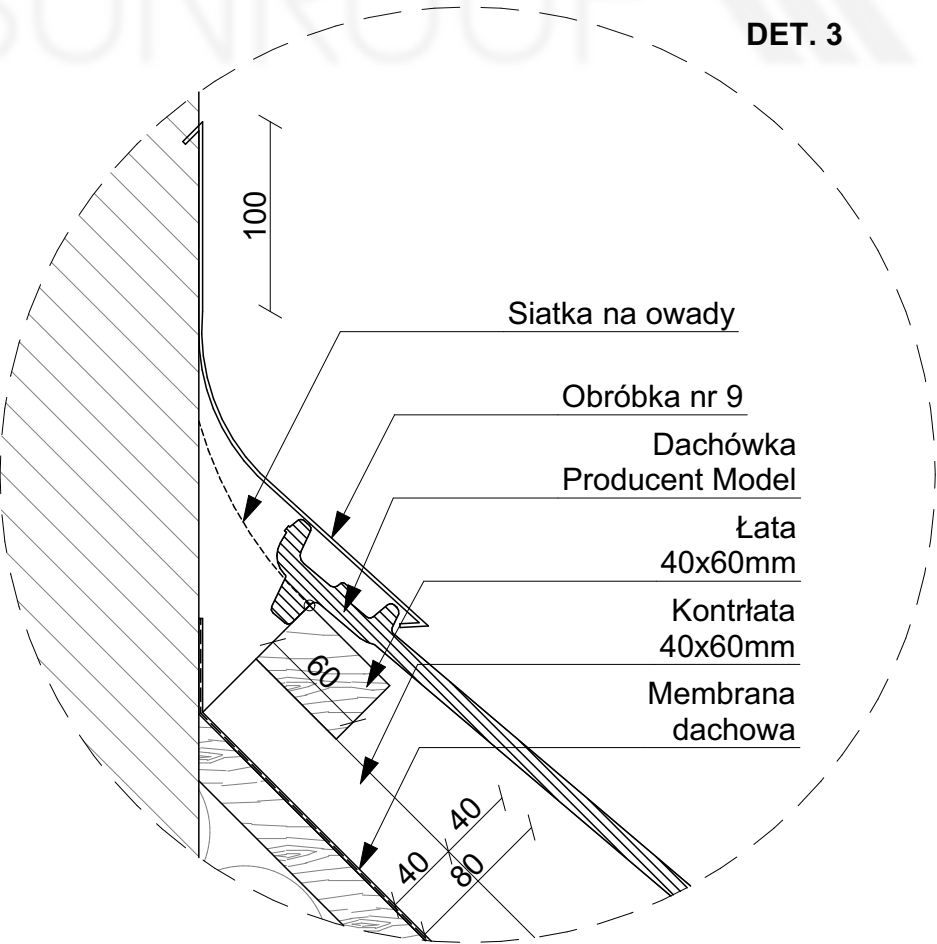


OZNACZENIE DETALI

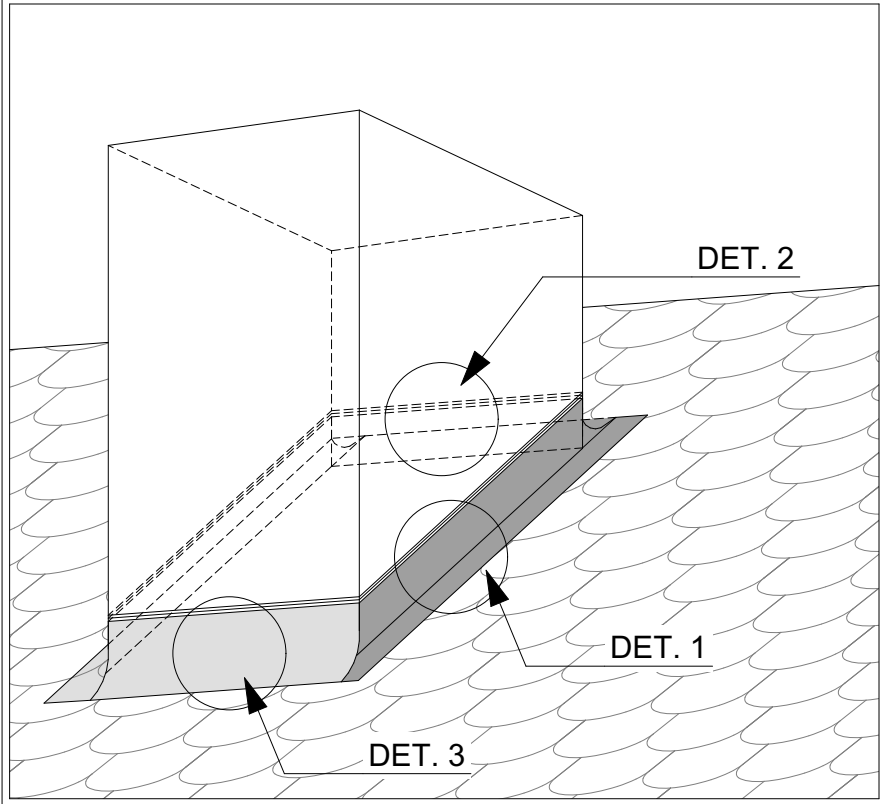


Sunroof Technology Sp. z o. o.  
90-056 Łódź, ul. Roosevelta 8  
sunroof@sunroof.se  
NIP 7252290395  
Regon 383632393  
KRS 0000789666

TEMAT:	KOMIN DACHÓWKA		
ADRES INWESTYCJI:	TABELKA Adres inwestycji		
INWESTOR:	TABELKA Imię Nazwisko		
ADRES INWESTORA:	TABELKA Adres Inwestora		
WYKONAWCA OPRACOWANIA:	Sunroof Technology Sp. z o. o.		
OPRACOWAŁ:			PODPIS:
SKALA:	1:4	NR:	7.3.3
		REWIZJA:	00




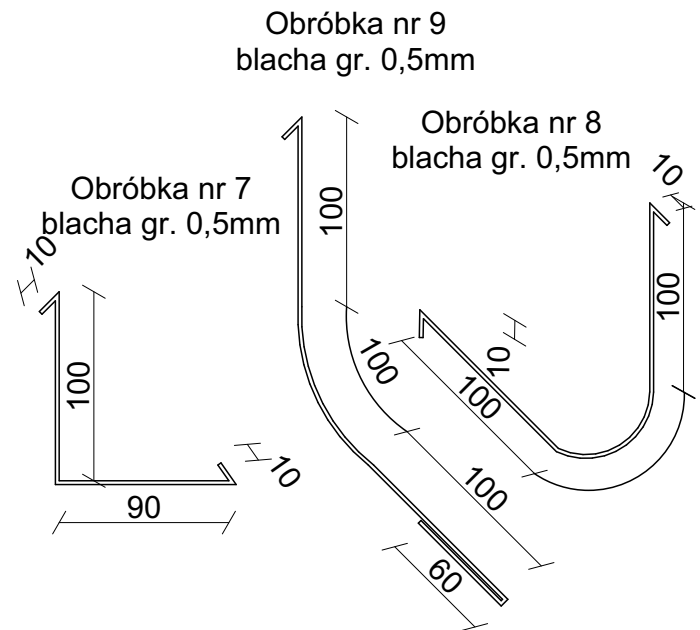


DET. 1

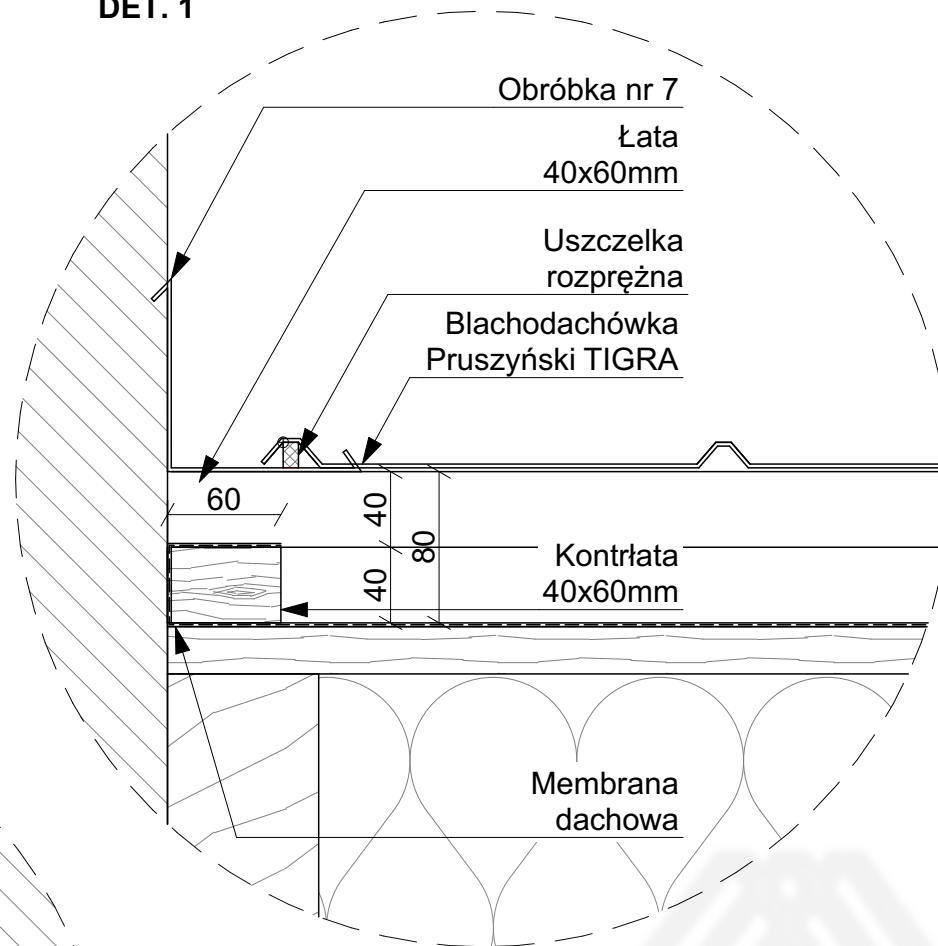


DET. 2

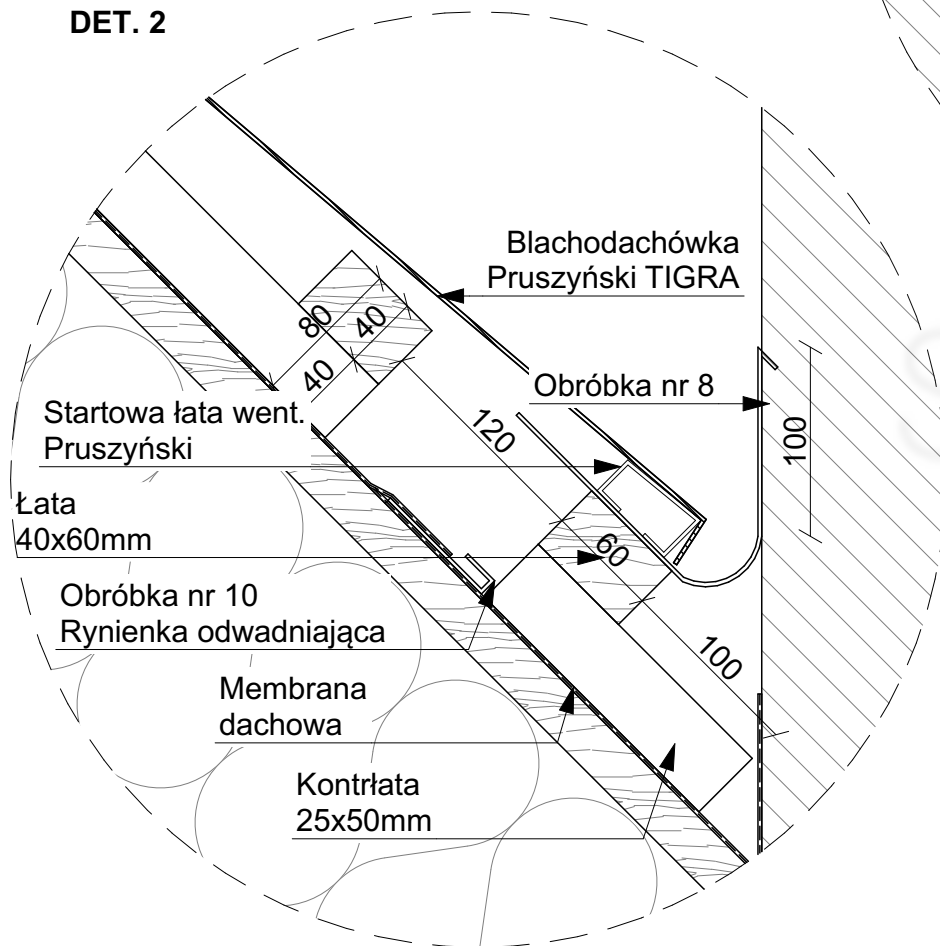


DET. 3

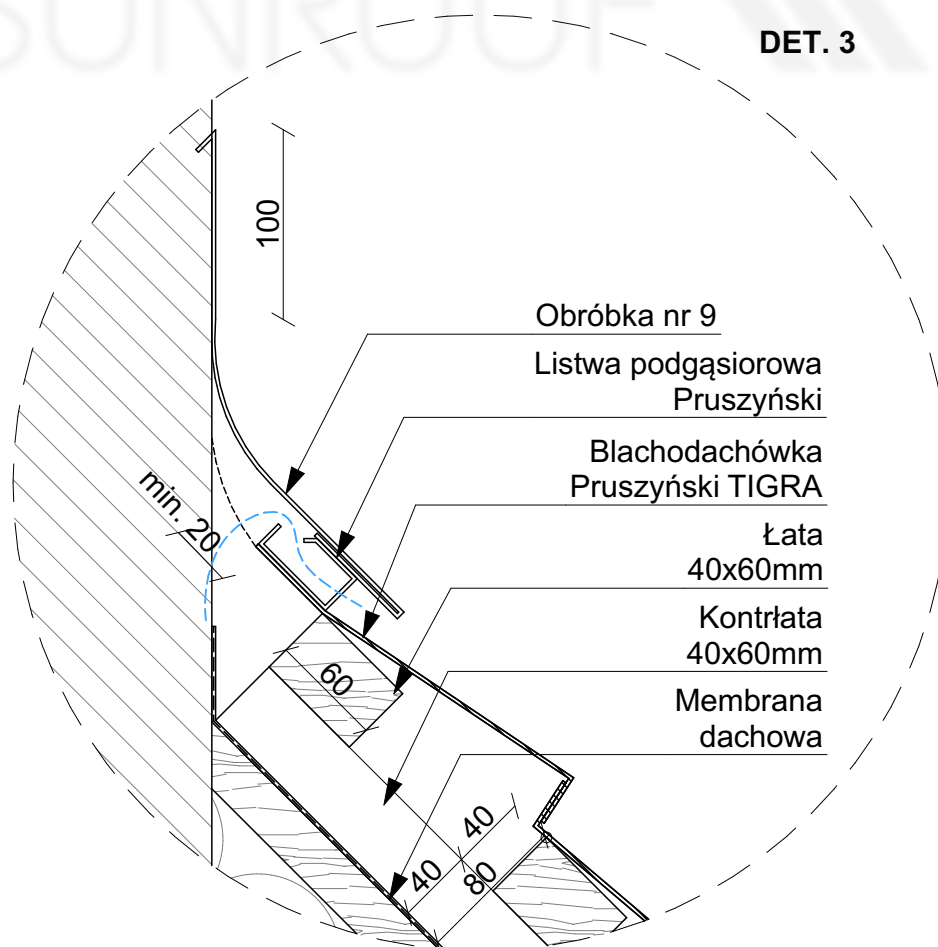

Obróbka nr 10  
blacha gr. 0,5mm

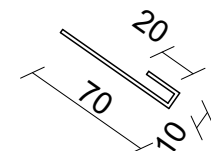

## OZNACZENIE DETALI

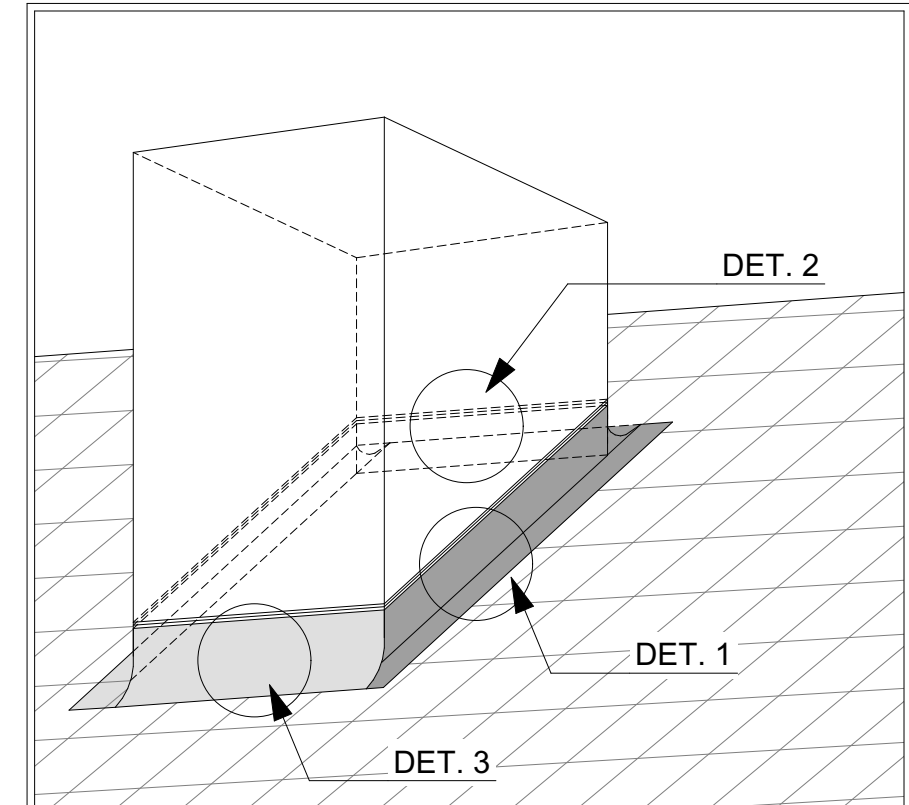

Sunroof Technology Sp. z o. o.

90-056 Łódź, ul. Roosevelta 8

sunroof@sunroof.se

NIP 7252290395

Regon 383632393

KRS 0000789666

TEMAT:	KOMIN TIGRA		
ADRES INWESTYCJI:	TABELKA Adres inwestycji		
INWESTOR:	TABELKA Imię Nazwisko		
ADRES INWESTORA:	TABELKA Adres Inwestora		
WYKONAWCA OPRACOWANIA:	Sunroof Technology Sp. z o. o.		
OPRACOWAŁ:			PODPIS:
SKALA:	1:4	NR:	7.3.4
		REWIZJA:	00

Niniejsza dokumentacja stanowi własność SUNROOF TECHNOLOGY Spółka z o. o. w Łodzi. Nieuprawnione kopiowanie, przekazywanie, usuwanie bądź zmienianie którejkolwiek części dokumentacji jest zabronione i narusza autorskie prawa majątkowe właściciela, skutkując roszczeniami w stosunku do sprawcy naruszenia na podstawie ustawy z dnia 4 lutego 1994 r. o prawie autorskim i prawach pokrewnych (tj. Dz. U. 2016, poz. 666, z późn. zm.).



Technical cross-section diagram of a chimney roof connection, showing two construction details (left and right) with dimensions and material specifications.

**Top Label:** długość komin = 500

**Left Detail Components (from top to bottom):**

- Obróbka nr 9
- Membrana wywinięta na komin
- OSB 25mm
- Łata 40x60mm
- Kontrłata 40x60mm
- Panel
- Obróbka nr 8
- Obróbka nr 10 Rynienka odwadniająca
- Membrana dachowa
- Kontrłata 25x50mm

**Right Detail Components (from top to bottom):**


- Obróbka nr 10
- Zafelcować!
- Obróbka nr 9
- Membrana wywinięta na komin
- OSB 25mm
- Łata 40x60mm
- Zafelcować!
- Obróbka nr 9
- EPDM 2x40/4x45mm
- Kontrłata 40x60mm
- EPDM 3x10mm
- Panel
- Listwa systemowa T/Z
- Kontrłata 25x50mm
- Membrana dachowa

**Dimensions and Measurements:**

- 50 (multiple locations)
- 294
- 103
- 40
- 25
- 150
- 100
- 60
- 806
- 100
- 100
- 60
- 25
- 40
- 105

**Other Labels:**

- x°

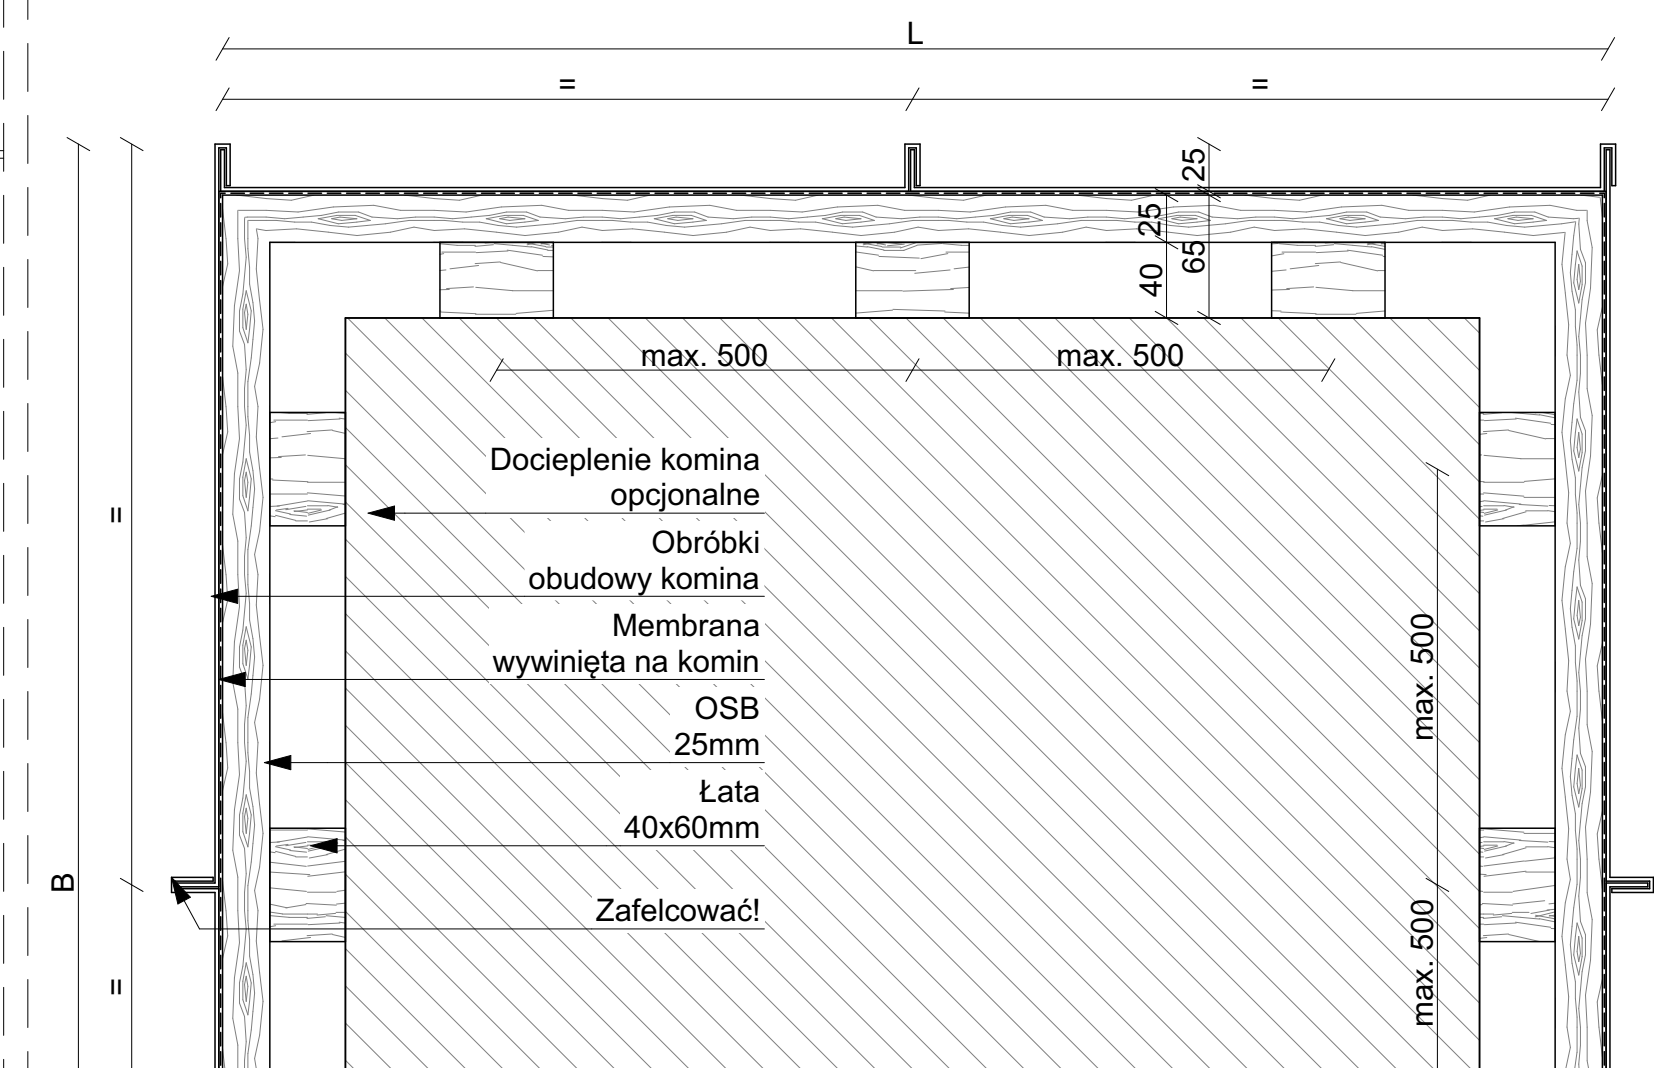

szerość komin = 500

Obróbka nr 10

50

Zafelcować!

Obróbka nr 9

Membrana wywinięta na komin

OSB 25mm

Łata 40x60mm

zmiennie

Zafelcować!

Obróbka nr 7

Kontrłata 40x60mm

100

Listwa systemowa Z

Panel

40 25 60 60 40 105

65

EPDM 2x40/4x45mm

25 40 105


Kontrłata 25x50mm

Membrana dachowa

Technical drawing of a rectangular structure, likely a wall or partition. The overall width is 510. The overall height is 344. The structure is divided into four quadrants by a vertical line and a horizontal line. The top and bottom quadrants are shaded gray. The left and right quadrants are white. The height of the top and bottom quadrants is 50. The height of the middle section is 294. The width of the middle section is 510. The width of the top and bottom quadrants is 510. The width of the middle section is 510. The width of the top and bottom quadrants is 510. The width of the middle section is 510.



Technical drawing of a rectangular structure, likely a wall or partition, showing dimensions and internal divisions. The structure is divided into four quadrants by a vertical line and a horizontal line. The top horizontal section is labeled with a dimension of 50. The right vertical section is labeled with a dimension of 806. The bottom horizontal section is labeled with a dimension of 510. The overall width of the structure is labeled as 856. The quadrants are labeled with double vertical lines (||) in the bottom-left and bottom-right sections.

Technical drawing of a roof plan for a building with a gabled roof. The drawing shows a rectangular layout with a central gable. The overall width is 510 and the overall depth is 806. The gable is 294 wide and 50 high. The roof slope is indicated by a line with a break, showing a 1:2 pitch.


	<p>Sunroof Technology Sp. z o. o.          90-056 Łódź, ul. Roosevelta 8  <a href="mailto:sunroof@sunroof.se">sunroof@sunroof.se</a>          NIP 7252290395          Regon 383632393          KRS 0000789666</p>
---	---

Niniejsza dokumentacja stanowi własność SUNROOF TECHNOLOGY Spółka z o. o. w Łodzi. Nieuprawnione kopiowanie, przekazywanie, usuwanie bądź zmienianie którekolwiek części dokumentacji jest zabronione i narusza autorskie prawa majątkowe właściciela, skutkując roszczeniami w stosunku do sprawcy naruszenia na podstawie ustawy z dnia 4 lutego 1994 r. o prawie autorskim i prawach pokrewnych (tj. Dz. U. 2016, poz. 666, z późn. zm.).


DETAL POPRZECZNY KOMINA

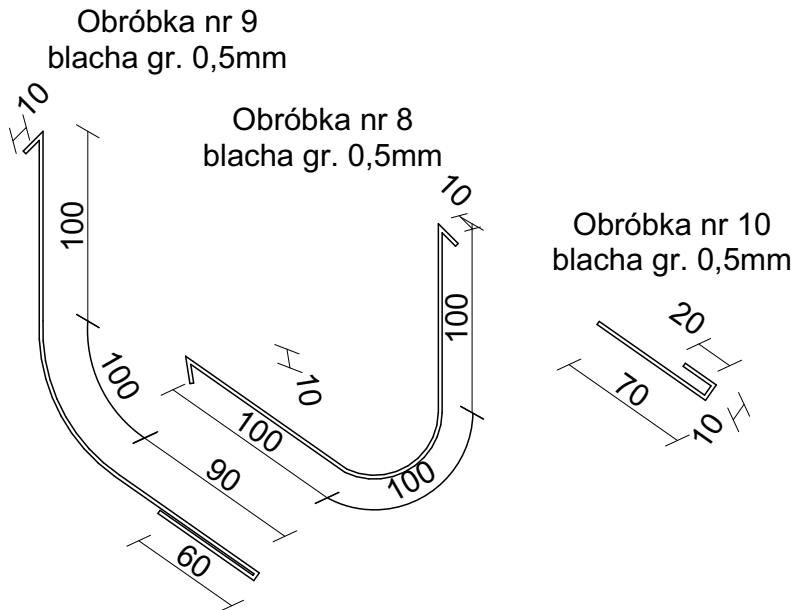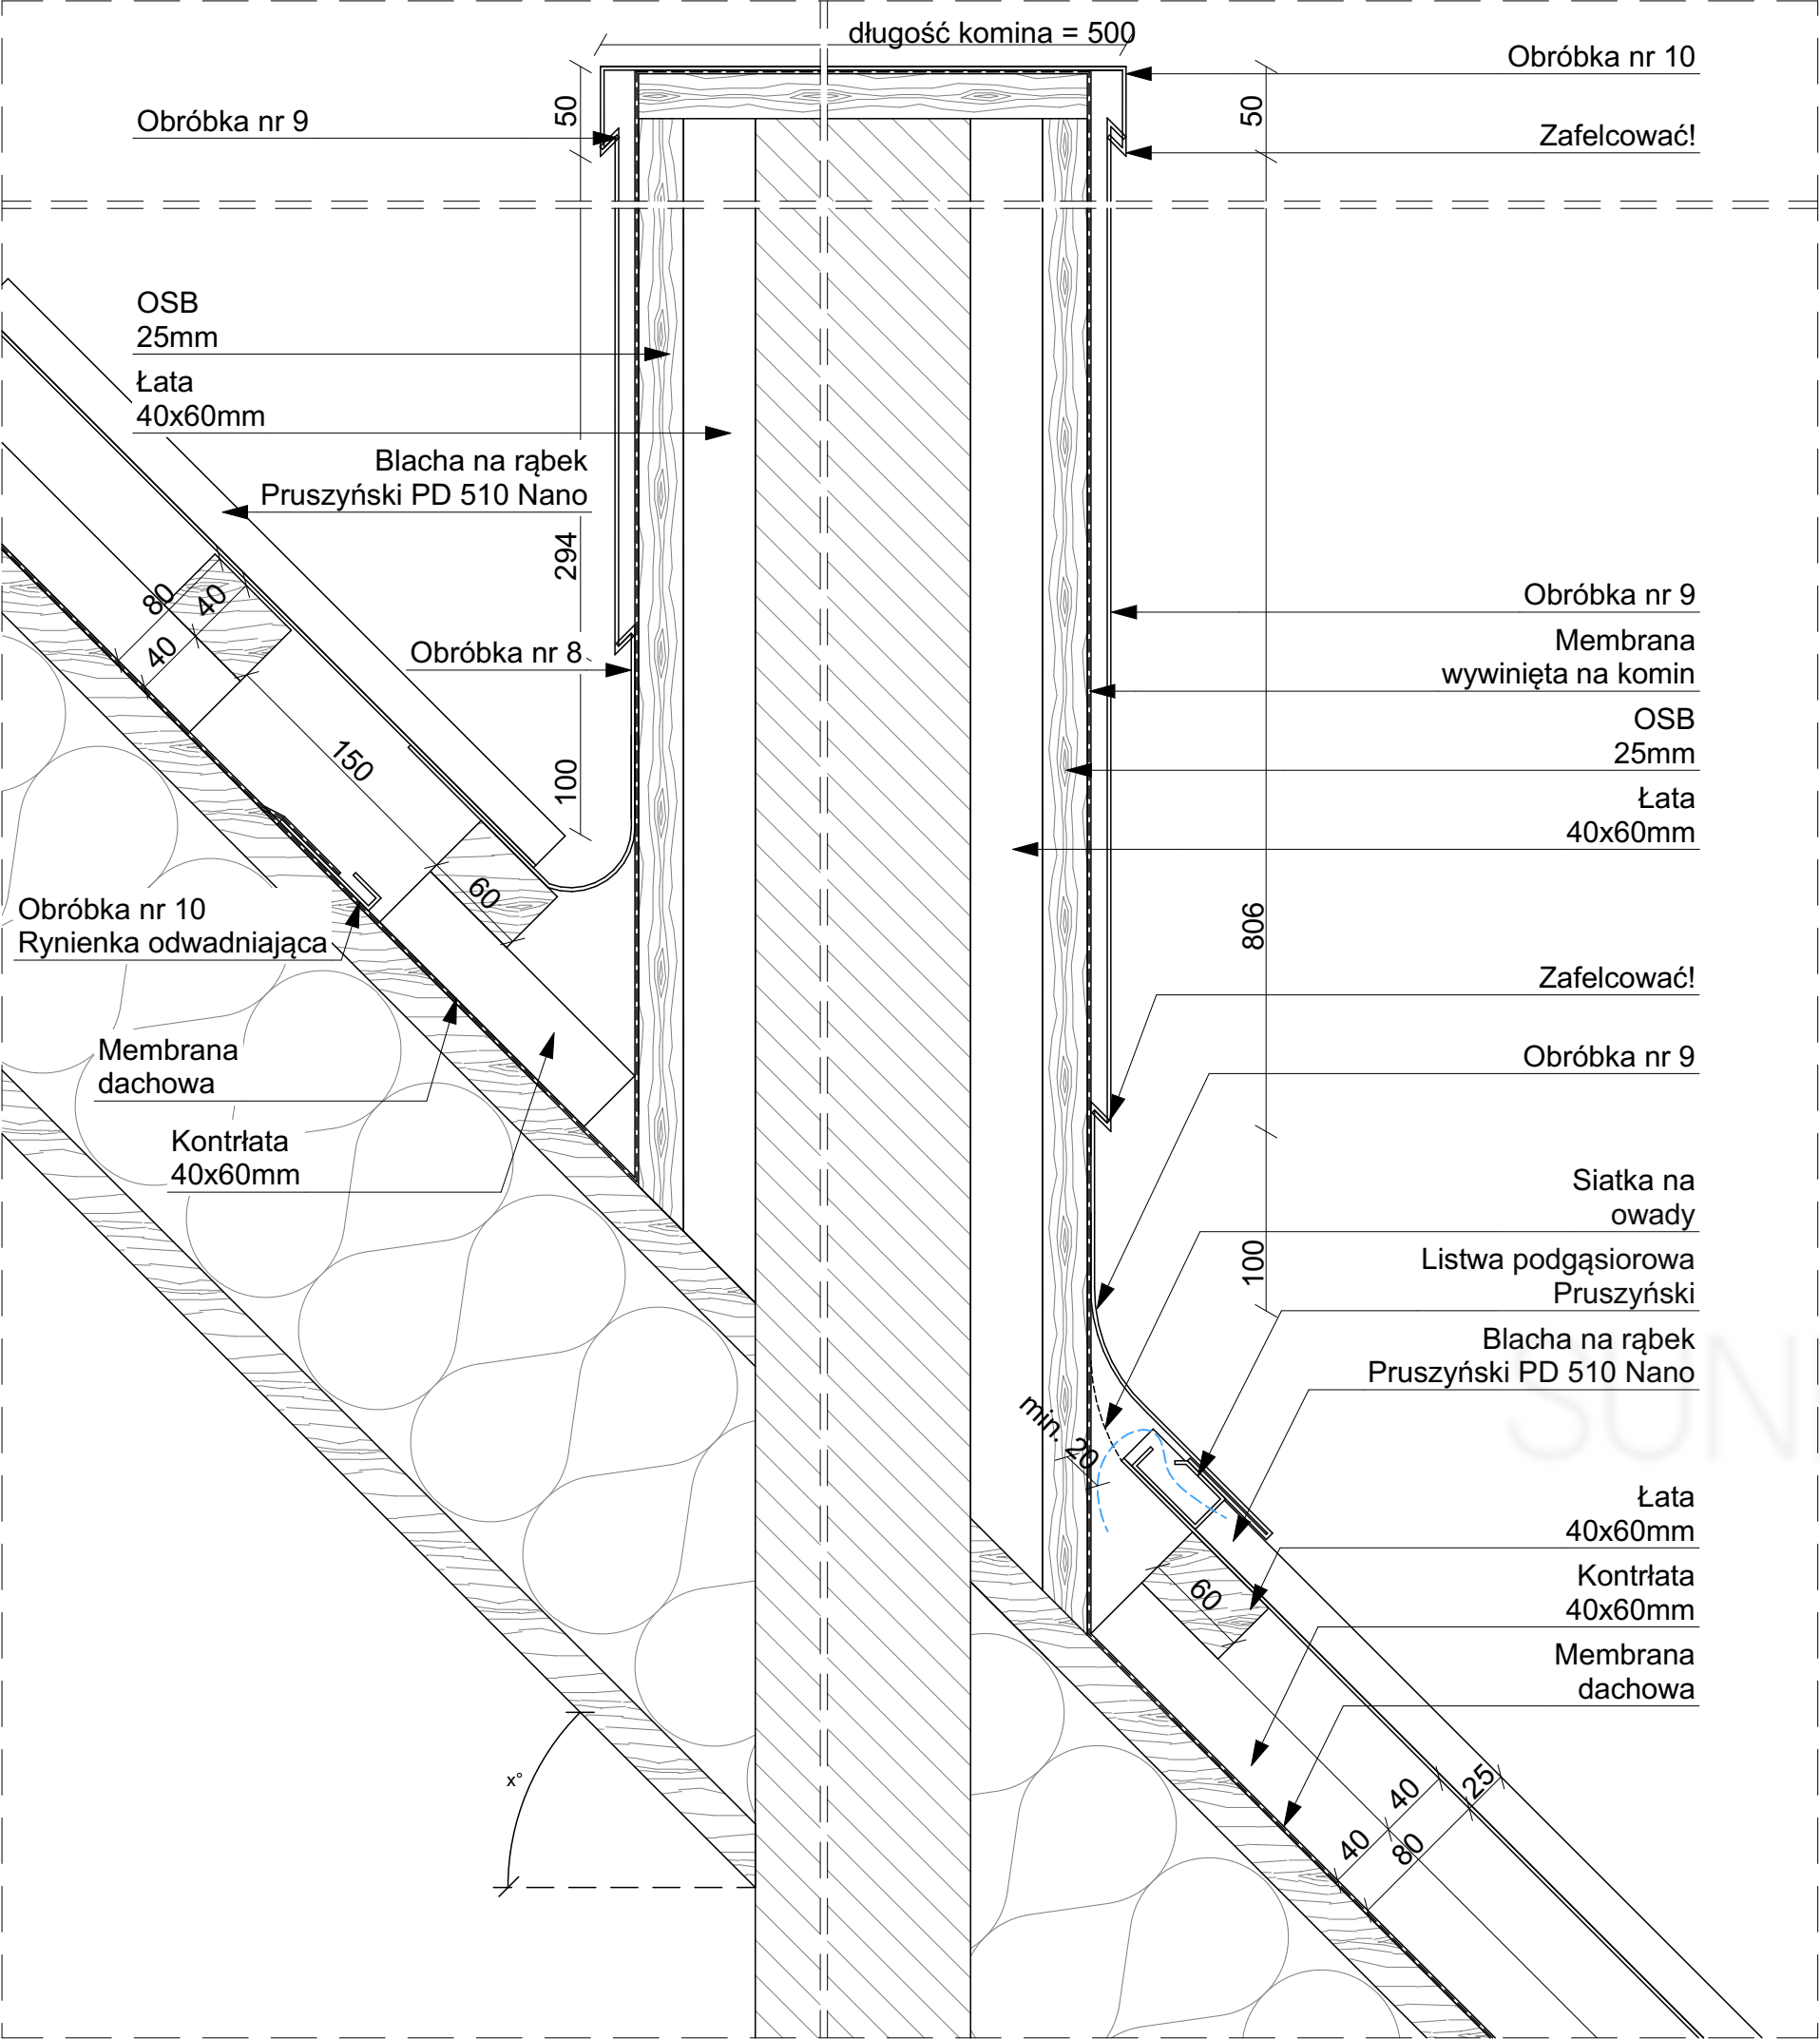


DETAL POZIOMY KOMINA

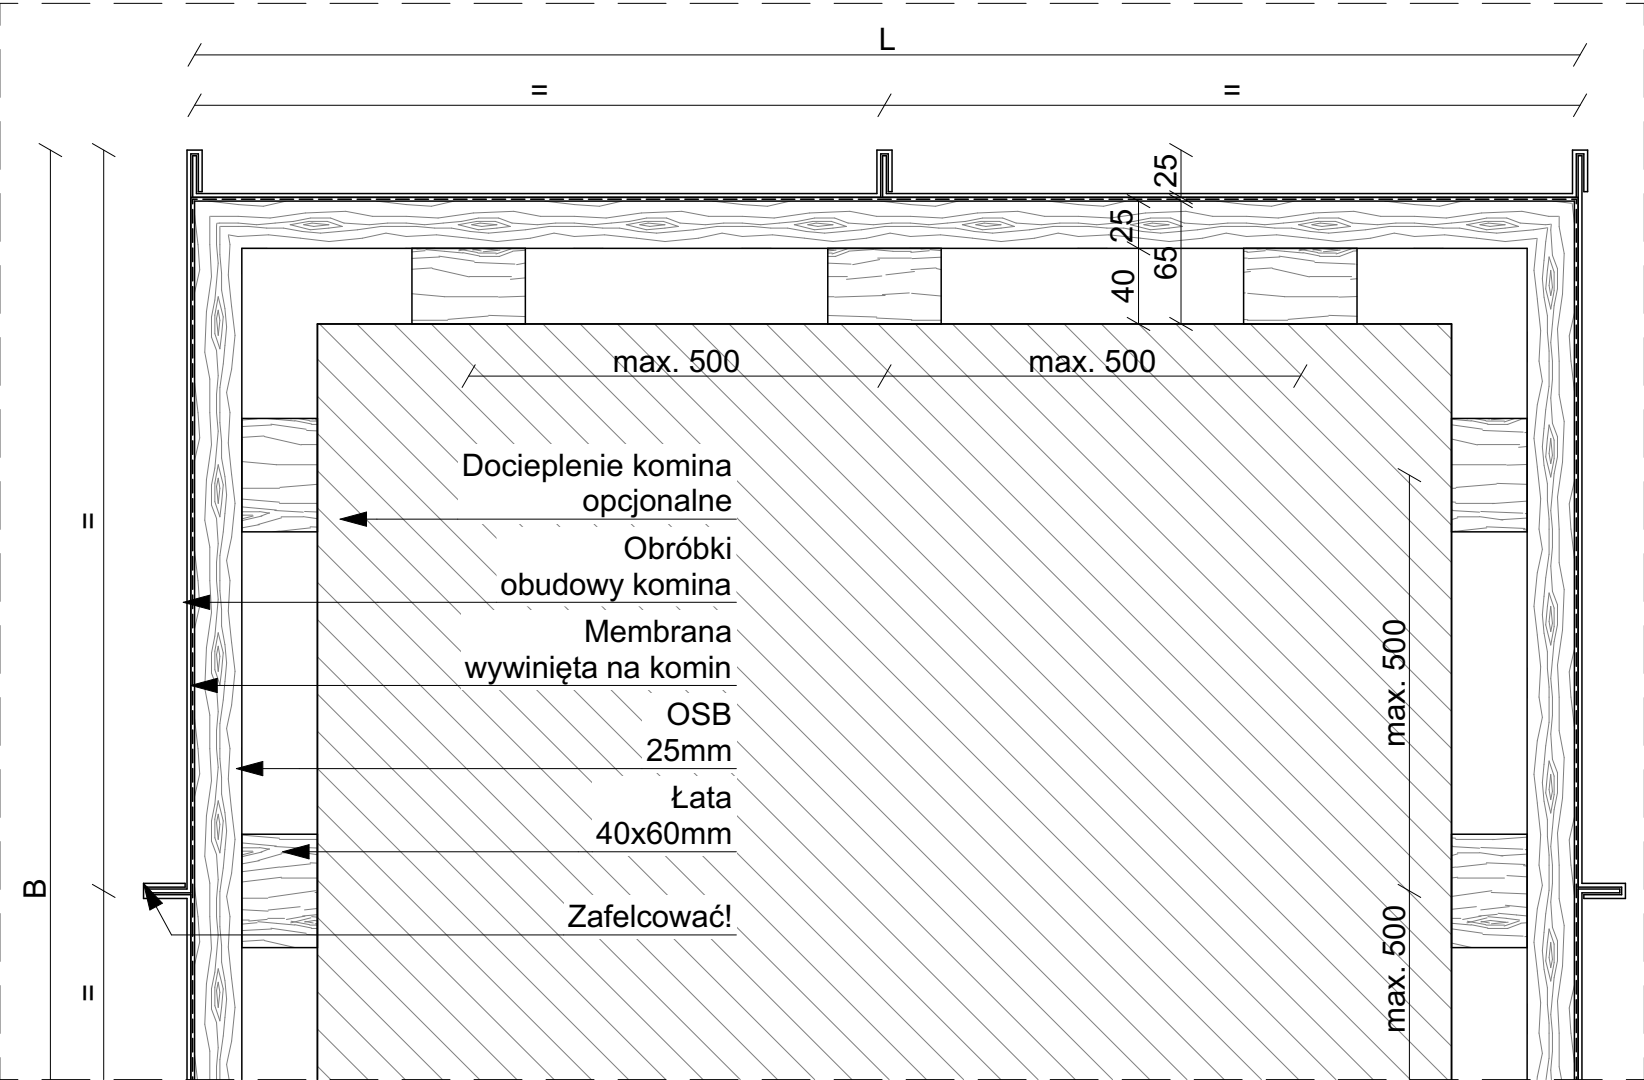


DETAL PODŁUŻNY KOMINA

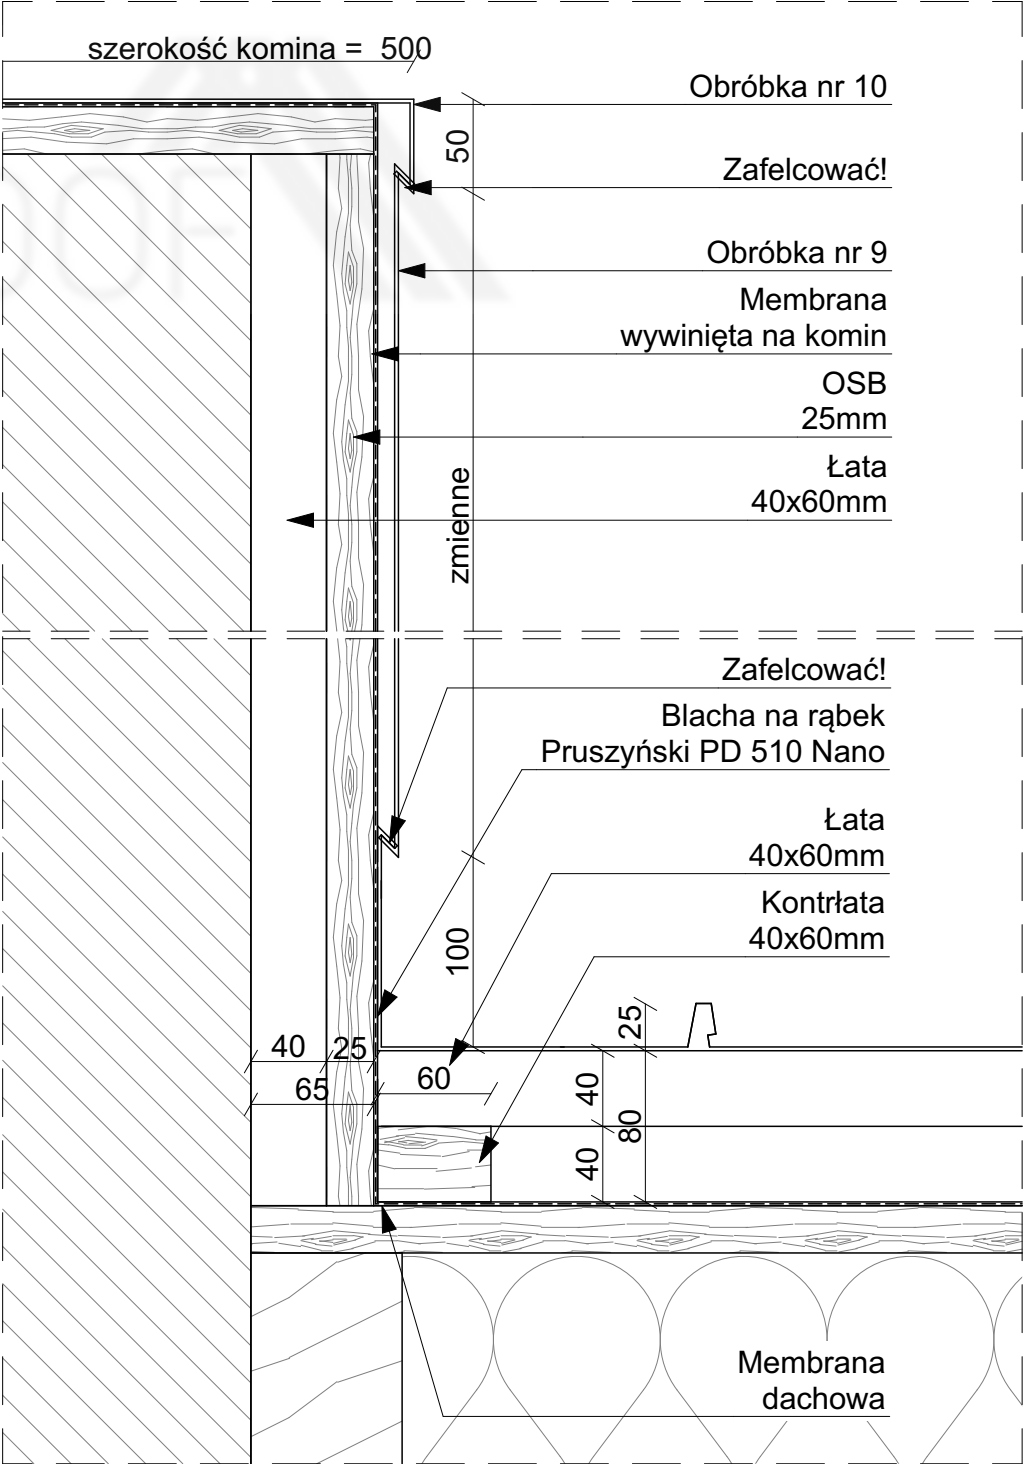


WIDOK TYŁU KOMINA

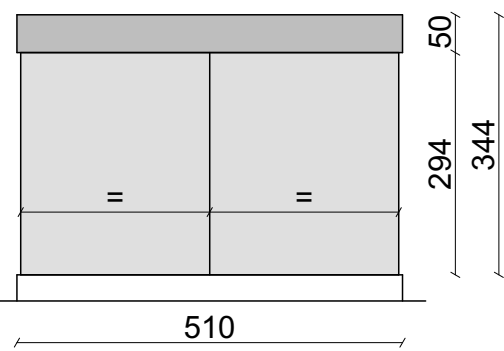


WIDOK PRZODU KOMINA

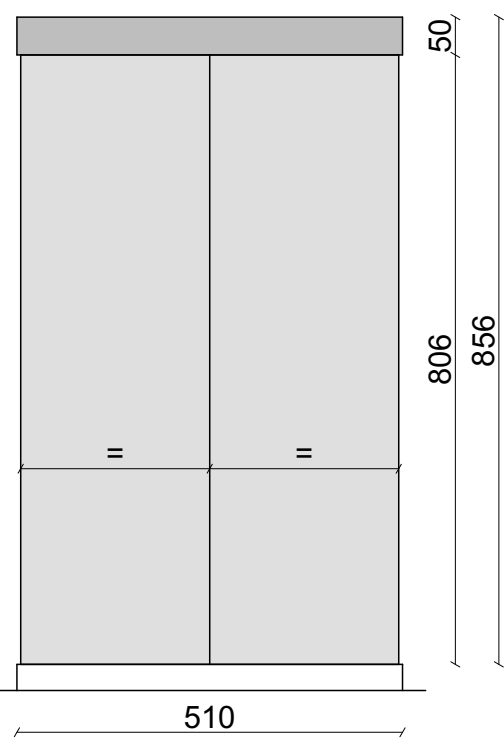


WIDOK BOKU KOMINA

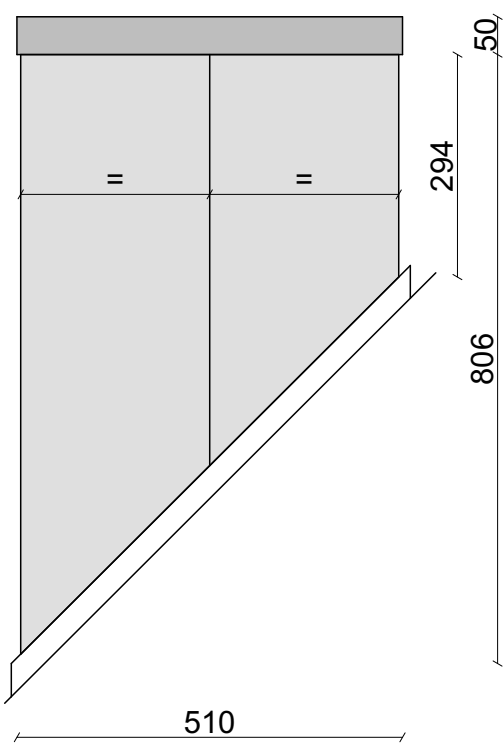


Powierzchnia obudowy: 1,06m²  
Powierzchnia czapy: 0,26m²

		<b>Sunroof Technology Sp. z o. o.</b> 90-056 Łódź, ul. Roosevelta 8 sunroof@sunroof.se NIP 7252290395 Regon 383632393 KRS 0000789666	
TEMAT:		OBUDOWA KOMINA RĄBEK	
ADRES INWESTYCJI:		TABELKA Adres inwestycji	
INWESTOR:		TABELKA Imię Nazwisko	
ADRES INWESTORA:		TABELKA Adres Inwestora	
WYKONAWCA OPRACOWANIA:		Sunroof Technology Sp. z o. o.	
OPRACOWAŁ:		PODPIS:	
SKALA: 1:4, 1:10	NR: 7.3.6	REWIZJA: 00	
<p>Niniejsza dokumentacja stanowi własność SUNROOF TECHNOLOGY Spółka z o. o. w Łodzi. Nieuprawnione kopiowanie, przekazywanie, usuwanie bądź zmienianie którejkolwiek części dokumentacji jest zabronione i narusza autorskie prawa majątkowe właściciela, skutkując roszczeniami w stosunku do sprawcy naruszenia na podstawie ustawy z dnia 4 lutego 1994 r. o prawie autorskim i prawach pokrewnych (tj. Dz. U. 2016, poz. 666, z późn. zm.).</p> <p style="text-align: right;">str. 131</p>			


DETAL POPRZECZNY KOMINA

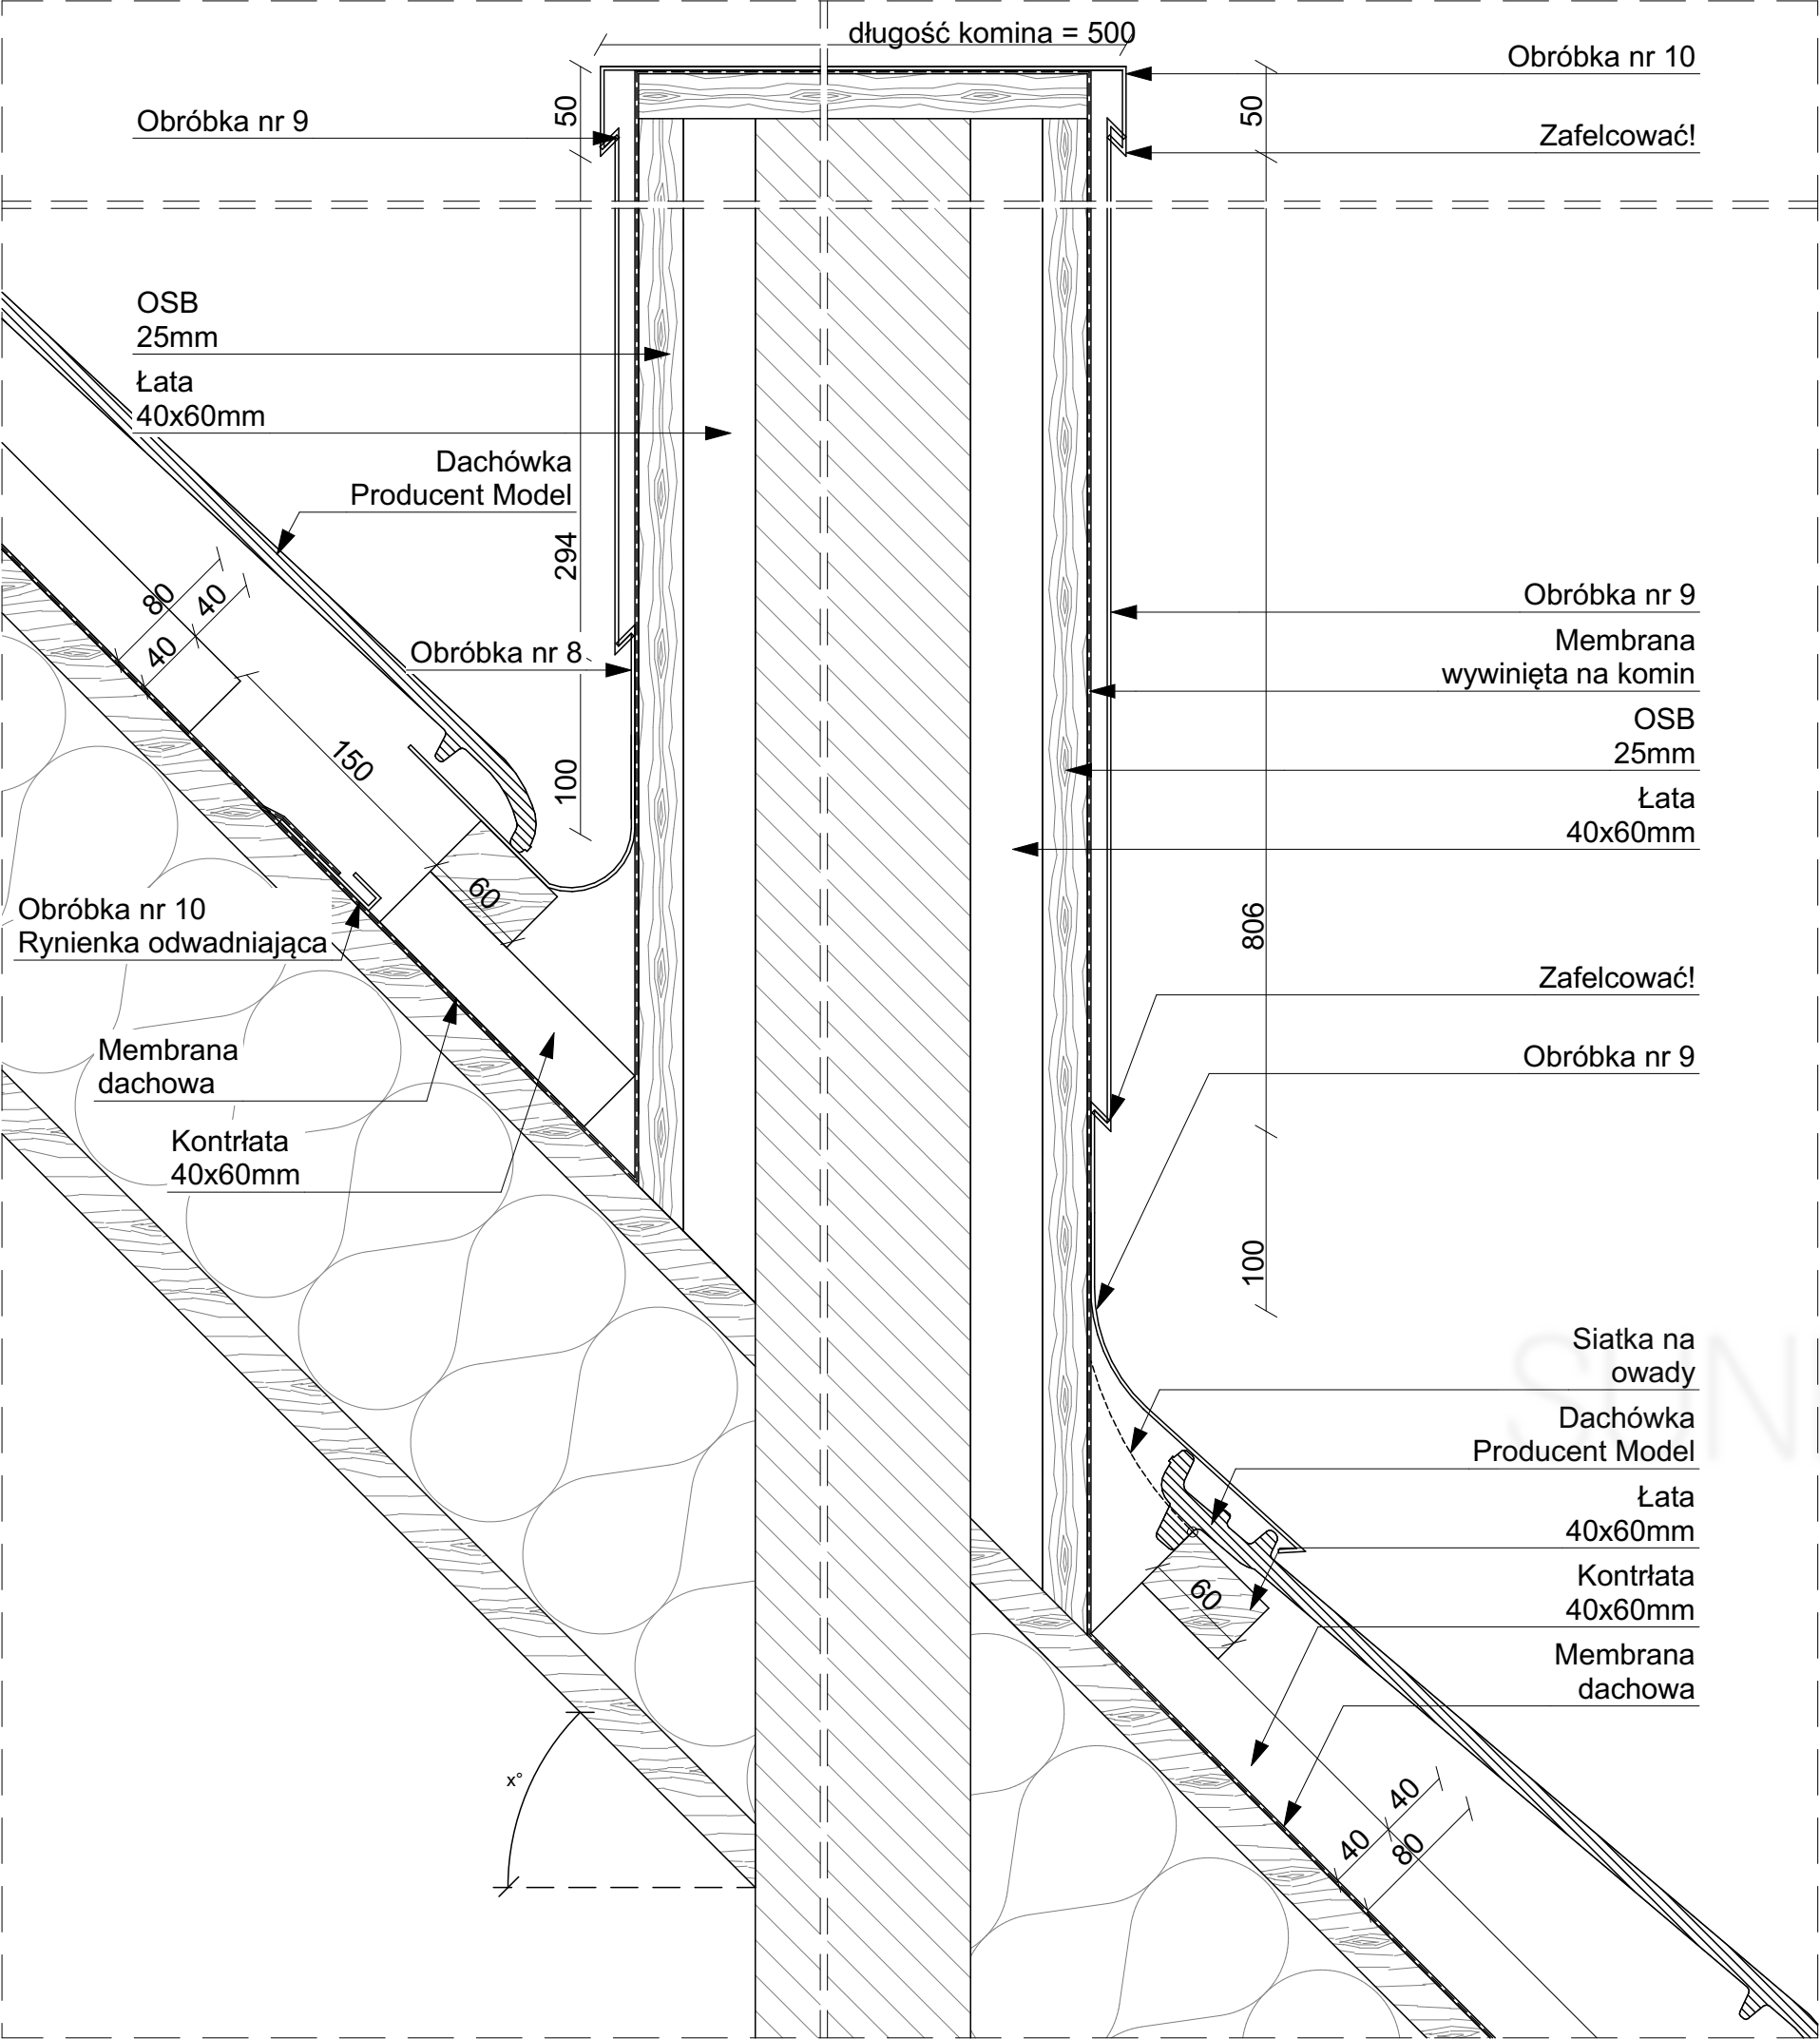


DETAL POZIOMY KOMINA

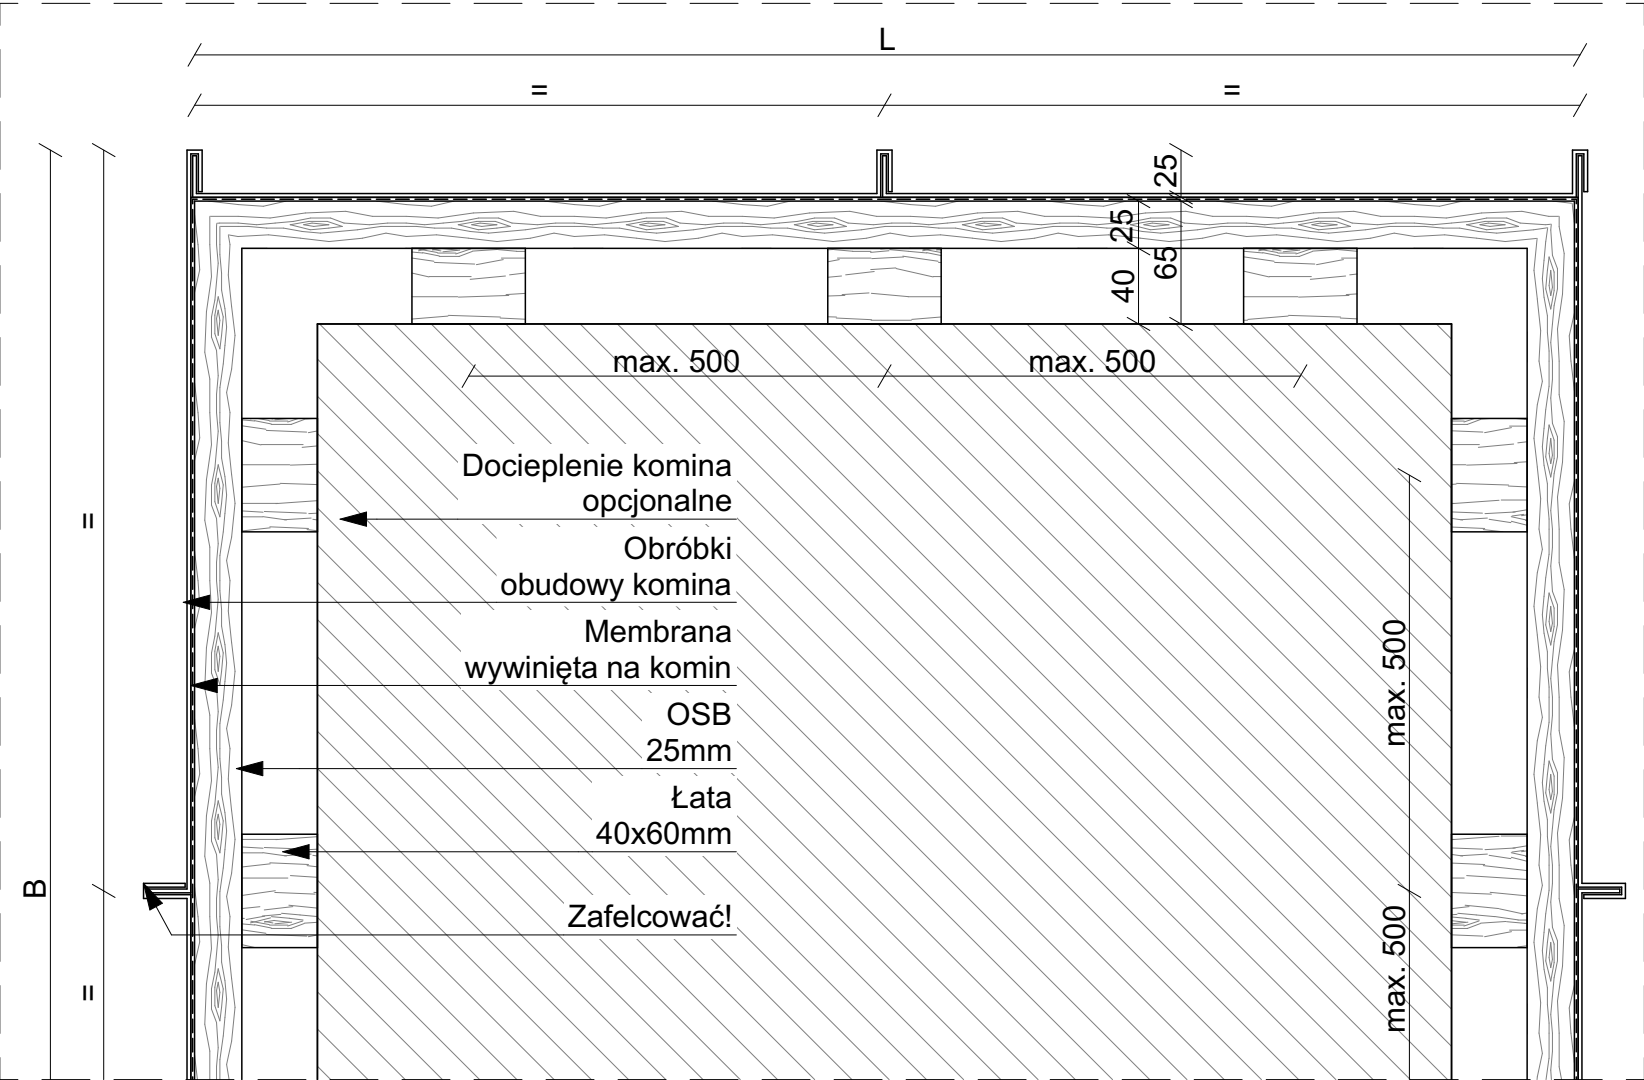


DETAL PODŁUŻNY KOMINA

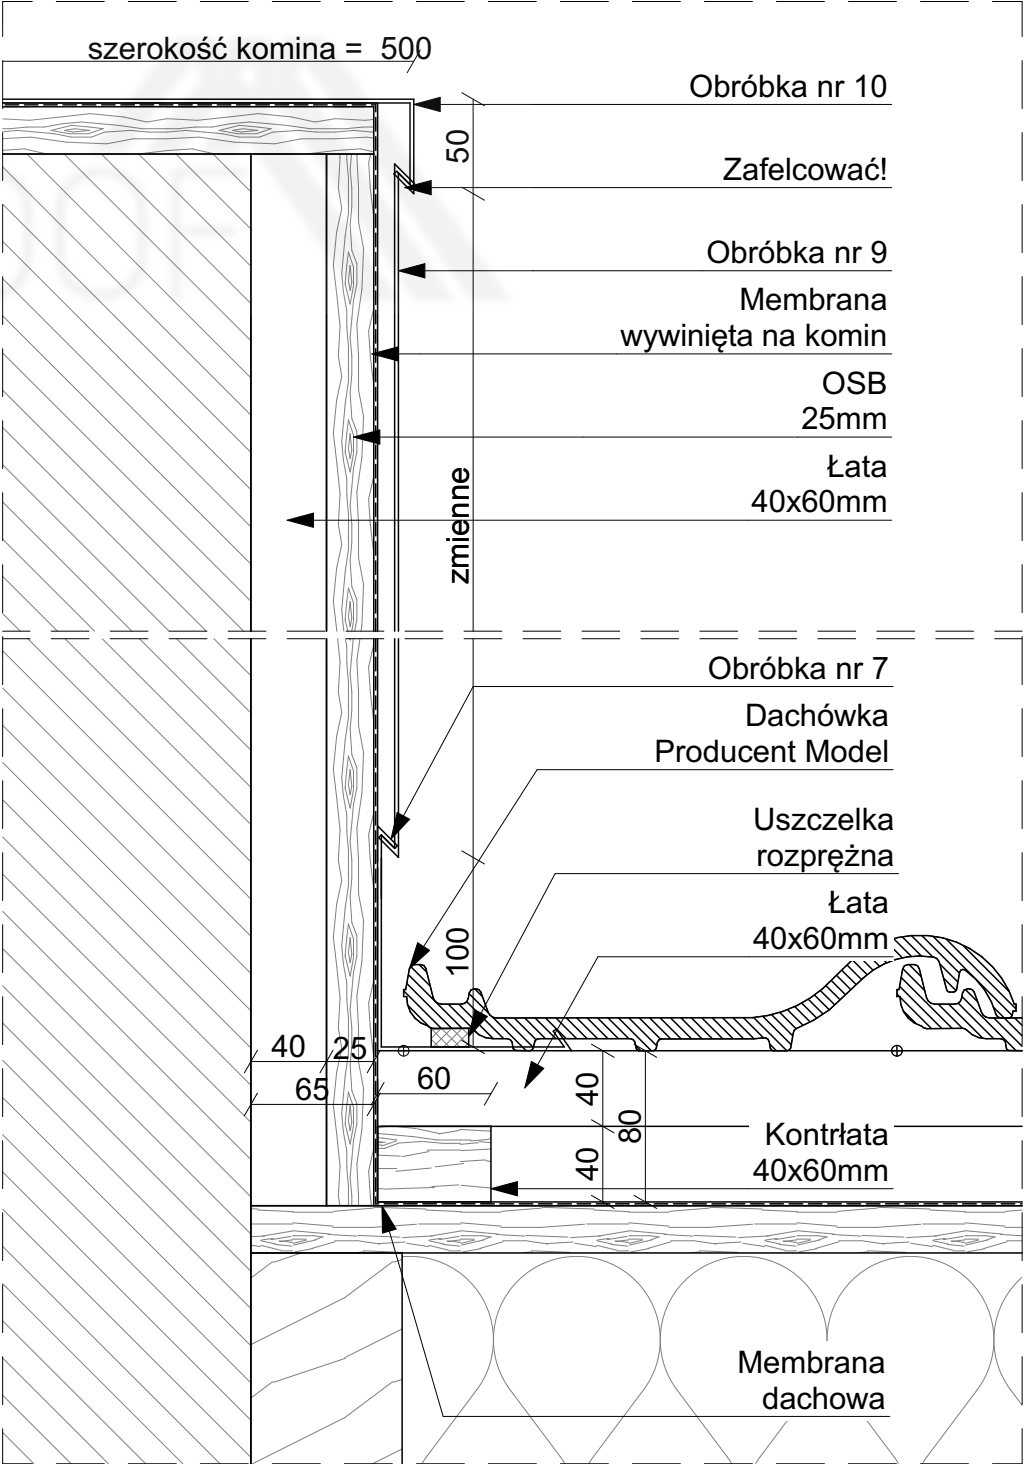


WIDOK TYŁU KOMINA

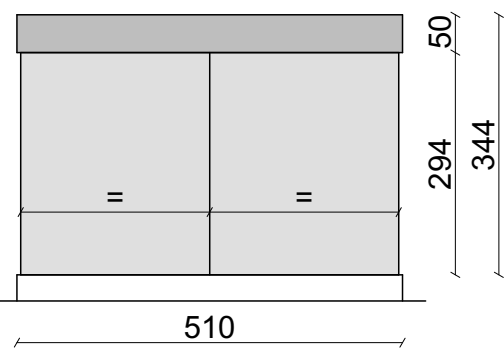


WIDOK PRZODU KOMINA

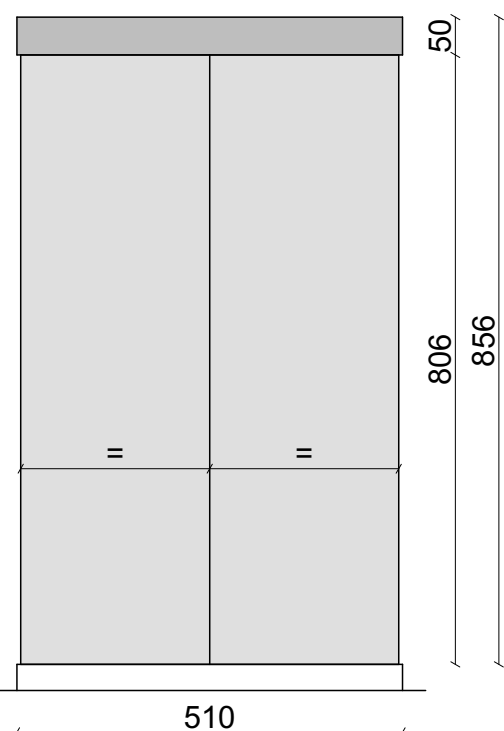

WIDOK BOKU KOMINA

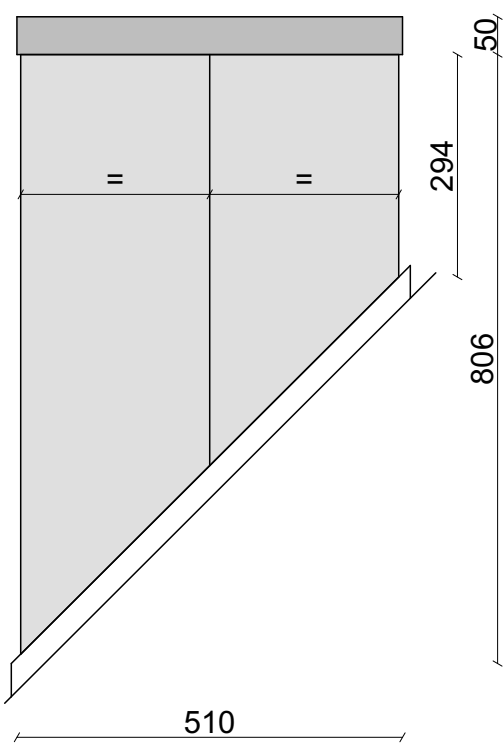

Powierzchnia obudowy: 1,06m<sup>2</sup>  
Powierzchnia czapy: 0,26m<sup>2</sup>

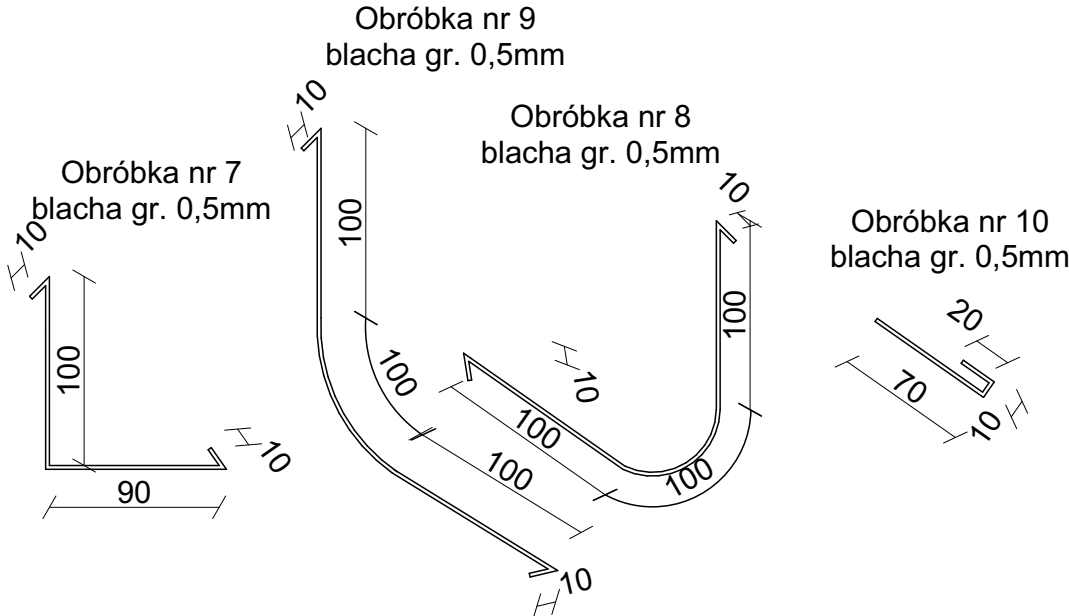

Sunroof Technology Sp. z o. o.  
90-056 Łódź, ul. Roosevelta 8  
sunroof@sunroof.se  
NIP 7252290395  
Regon 383632393  
KRS 0000789666

TEMAT:	OBUDOWA KOMINA DACHÓWKA		
ADRES INWESTYCJI:	TABELKA Adres inwestycji		
INWESTOR:	TABELKA Imię Nazwisko		
ADRES INWESTORA:	TABELKA Adres Inwestora		
WYKONAWCA OPRACOWANIA:	Sunroof Technology Sp. z o. o.		
OPRACOWAŁ:			PODPIS:
SKALA:	1:4, 1:10	NR:	7.3.7
		REWIZJA:	00

Niniejsza dokumentacja stanowi własność SUNROOF TECHNOLOGY Spółka z o. o. w Łodzi. Nieuprawnione kopiowanie, przekazywanie, usuwanie bądź zmienianie którejkolwiek części dokumentacji jest zabronione i narusza autorskie prawa majątkowe właściciela, skutkując roszczeniami w stosunku do sprawcy naruszenia na podstawie ustawy z dnia 4 lutego 1994 r. o prawie autorskim i prawach pokrewnych (tj. Dz. U. 2016, poz. 666, z późn. zm.).



The diagram illustrates the construction of a chimney roof connection, showing the intersection of a chimney wall and a roof slope. The chimney wall has a height of 500mm. The roof slope is covered with OSB 25mm, rafters (Łata 40x60mm), and a waterproofing membrane (Membrana dachowa). The roof slope is also covered with a drainage channel (Rynienka odwadniająca) and a drainage membrane (Membrana dachowa). The chimney wall is covered with a waterproofing membrane (Membrana wywinięta na komin) and a drainage channel (Rynienka odwadniająca). The diagram includes various dimensions and labels for the components and materials used.

**Labels and Dimensions:**

- Obróbka nr 9** (top left)
- Obróbka nr 8** (middle left)
- Obróbka nr 10 Rynienka odwadniająca** (bottom left)
- Membrana dachowa** (bottom left)
- Kontrłata 40x60mm** (bottom left)
- OSB 25mm** (top left)
- Łata 40x60mm** (top left)
- Blachodachówka Pruszyński TIGRA** (top left)
- Membrana wywinięta na komin** (middle right)
- OSB 25mm** (middle right)
- Łata 40x60mm** (middle right)
- Obróbka nr 9** (middle right)
- Siatka na owady** (bottom right)
- Listwa podgąsiorowa Pruszyński** (bottom right)
- Blachodachówka Pruszyński TIGRA** (bottom right)
- Łata 40x60mm** (bottom right)
- Kontrłata 40x60mm** (bottom right)
- Membrana dachowa** (bottom right)

**Dimensions:**

- 50 (top left)
- 50 (top right)
- 294 (middle left)
- 150 (middle left)
- 100 (middle left)
- 60 (middle left)
- 806 (middle right)
- 100 (bottom right)
- 80 (bottom right)
- 40 (bottom right)
- 80 (bottom right)
- 40 (bottom right)
- 80 (bottom right)
- 500 (top center, chimney height)

The drawing illustrates the cross-section of a chimney structure. The main body is a square with a side length of 500 mm. The construction layers, from the innermost to the outermost, are:

- Docieplenie komina opcjonalne** (Optional chimney insulation)
- Obróbki obudowy komina** (Chimney casing treatment)
- Membrana wywinięta na komin** (Membrane turned over the chimney)
- OSB 25mm** (Oriented Strand Board, 25mm thick)
- Łata 40x60mm** (Batten, 40x60mm)
- Zafelcować!** (Felted/Sealed!)

Dimensions and details:

- The main square body has a side length of **max. 500** mm.
- The batten (Łata) has a cross-section of **40x60mm**.
- The OSB layer is **25mm** thick.
- The membrane (Membrana) is turned over the chimney.
- The casing treatment (Obróbki obudowy komina) is shown as a layer around the chimney.
- The optional insulation (Docieplenie komina opcjonalne) is shown as a layer inside the casing treatment.
- The drawing includes a detailed view of the chimney structure with dimensions: **max. 500** mm for the main body, **max. 500** mm for the casing treatment, and **max. 500** mm for the optional insulation.
- The drawing also shows a cross-section of the chimney structure with dimensions: **max. 500** mm for the main body, **max. 500** mm for the casing treatment, and **max. 500** mm for the optional insulation.

szerość komin = 500

Obróbka nr 10

50

Zafelcować!

Obróbka nr 9

Membrana wywinięta na komin

OSB 25mm

Łata 40x60mm

zmienne

Obróbka nr 7

Uszczelka rozprężna

Blachodachówka Pruszyński TIGRA

Łata 40x60mm

100

40 25 65 60 40 40 80

Kontrłata 40x60mm


Membrana dachowa

Technical drawing of a rectangular structure, possibly a wall or partition. The drawing shows a front elevation with a total width of 510 and a total height of 344. The structure is divided into two equal vertical sections by a central vertical line. Each section contains a horizontal line near the bottom, creating a small rectangular area at the base of each half. The height of the main body is 294, and the height of the top section is 50. The bottom section is shaded gray, and the top section is also shaded gray. The central vertical line and the horizontal lines are black.

Technical drawing of a rectangular box. The drawing shows a front view with a width of 510 and a height of 806. A top view is shown above the front view, indicating a depth of 50. The box is divided into four quadrants by a vertical and a horizontal line. The bottom-left and bottom-right quadrants are shaded gray. The top-left and top-right quadrants are white. The top edge of the box is labeled with a dimension of 50. The bottom edge is labeled with a dimension of 510. The right edge is labeled with a dimension of 806. The left edge is labeled with a dimension of 50. The top edge of the box is labeled with a dimension of 50. The bottom edge is labeled with a dimension of 510. The right edge is labeled with a dimension of 806. The left edge is labeled with a dimension of 50.

Diagram illustrating the layout of the rectangular area, divided into four sections. The total width is 510, and the total height is 806. The top section is a horizontal bar with a height of 50. The two vertical rectangles below it each have a height of 294 and contain a double equals sign (=). The bottom section is a large triangle.

**Powierzchnia obudowy: 1,06m<sup>2</sup>**  
**Powierzchnia czapy: 0,26m<sup>2</sup>**

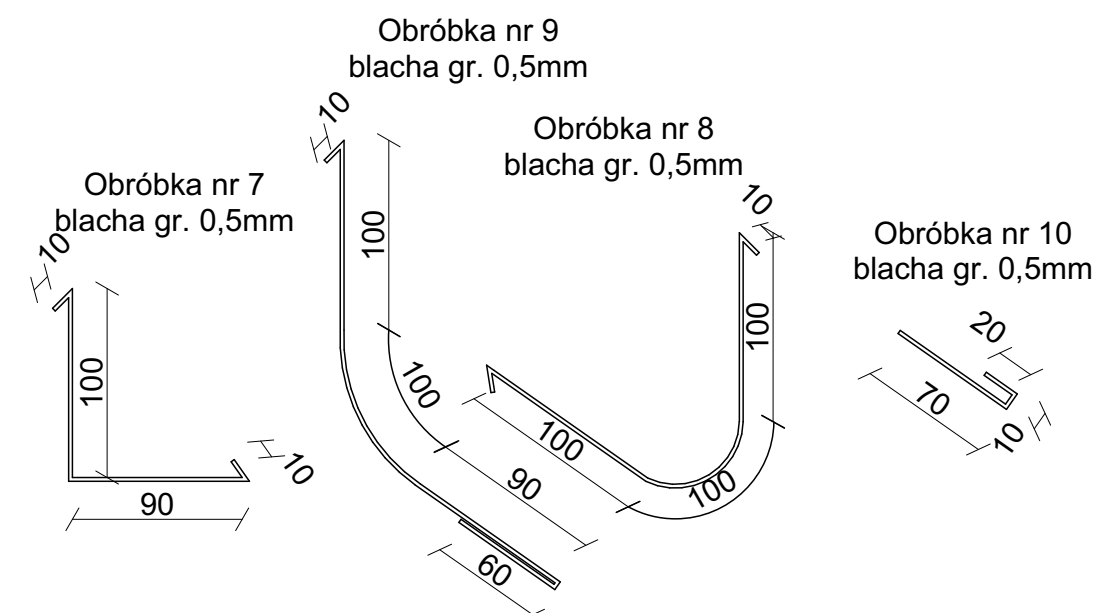

Sunroof Technology Sp. z o. o.  
90-056 Łódź, ul. Roosevelta 8  
sunroof@sunroof.se  
NIP 7252290395  
Regon 383632393  
KRS 0000789666


TEMAT:		OBUDOWA KOMINA TIGRA	
ADRES INWESTYCJI:		TABELKA Adres inwestycji	
INWESTOR:		TABELKA Imię Nazwisko	
ADRES INWESTORA:		TABELKA Adres Inwestora	
WYKONAWCA OPRACOWANIA:		Sunroof Technology Sp. z o. o.	
OPRACOWAŁ:			PODPIS:
SKALA:	1:4, 1:10	NR:	7.3.8
		REWIZJA:	00

Niniejsza dokumentacja stanowi własność SUNROOF TECHNOLOGY Spółka z o. o. w Łodzi. Nieuprawnione kopiowanie, przekazywanie, usuwanie bądź zmienianie którejkolwiek części dokumentacji jest zabronione i narusza autorskie prawa majątkowe właściciela, skutkując roszczeniami w stosunku do sprawcy naruszenia na podstawie ustawy z dnia 4 lutego 1994 r. o prawie autorskim i prawach pokrewnych (tj. Dz. U. 2016, poz. 666, z późn. zm.),


str. 133






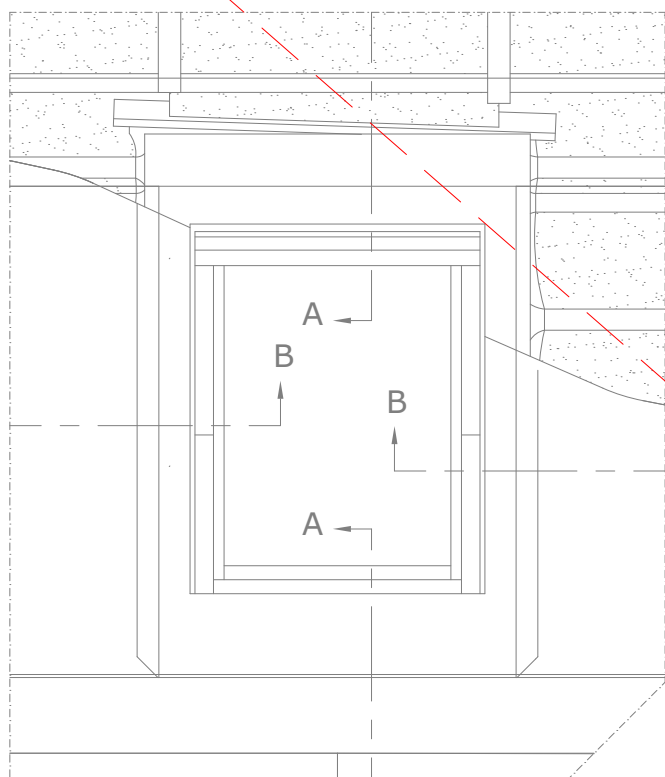

Widok

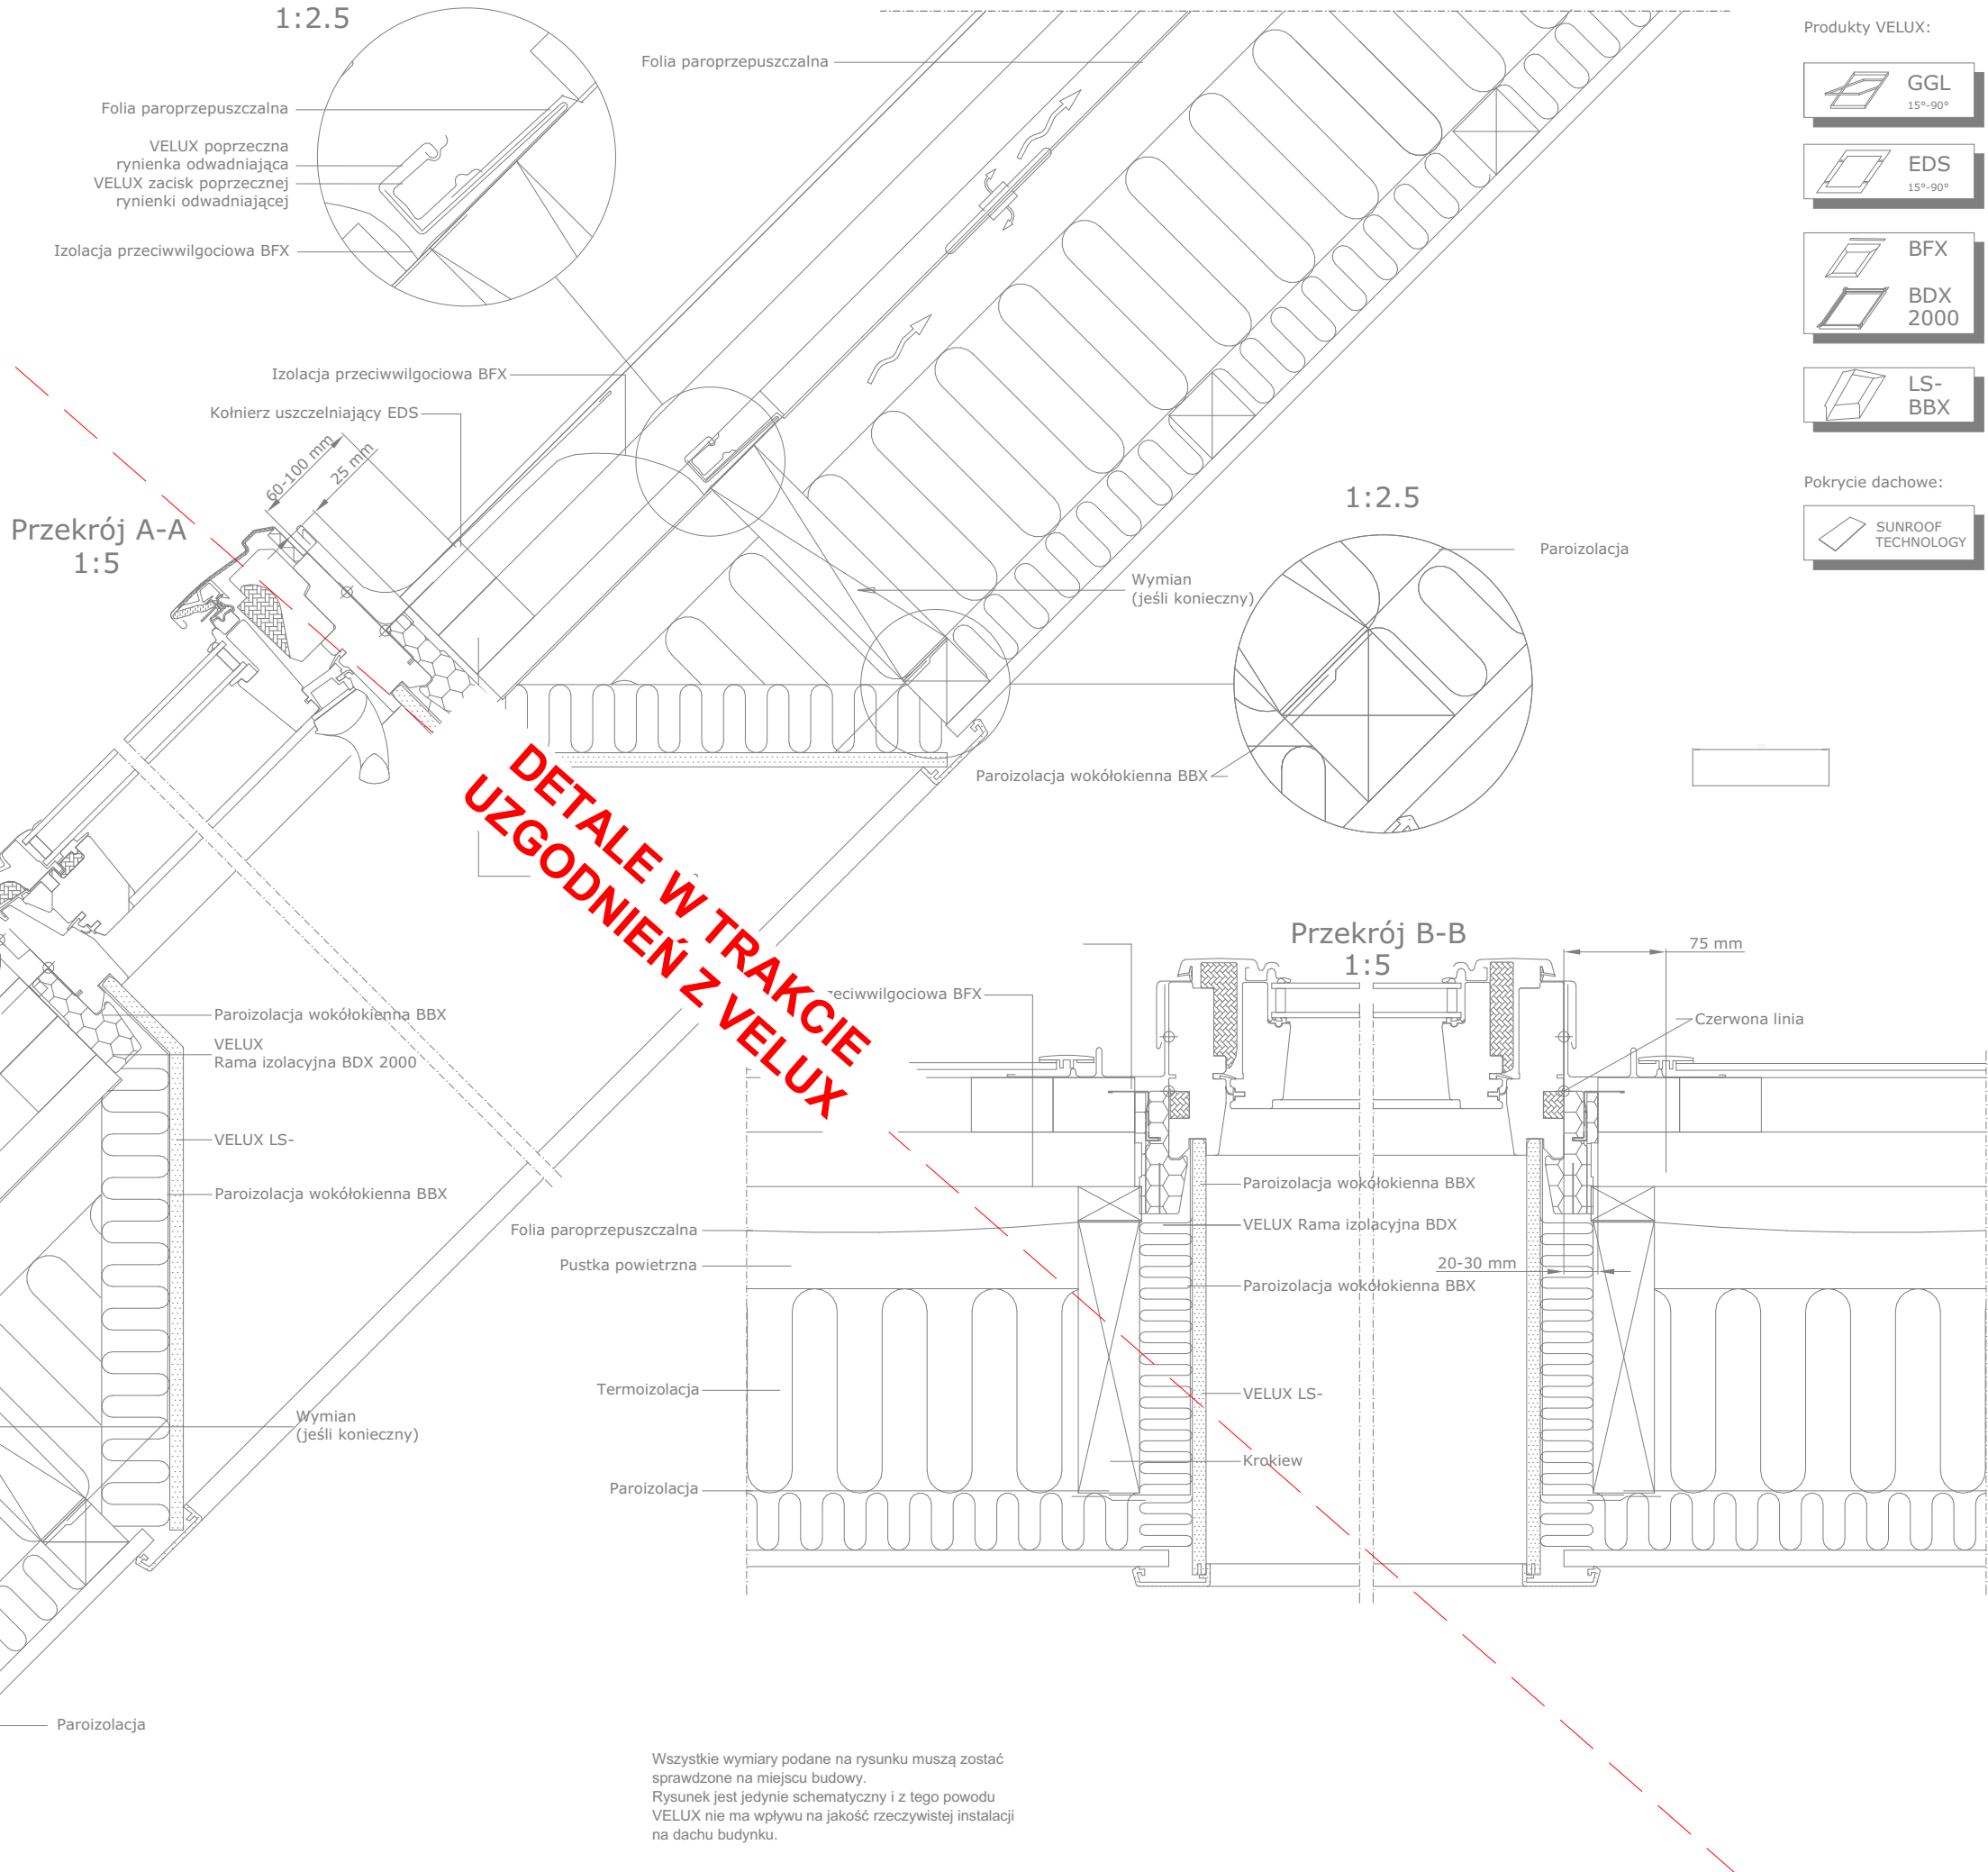

Produkty VELUX:

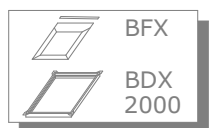

Pokrycie dachowe:



Dostawca okien

VELUX Sp. z o. o.  
02-255 Warszawa, ul. Krakowiaków 34  
velux.com.pl  
NIP 5210091891  
Regon 006228649  
KRS 000018788




Dostawca systemu BIPV


Sunroof Technology Sp. z o. o.  
90-056 Łódź, ul. Roosevelta 8  
sunroof@sunroof.se  
NIP 7252290395  
Regon 383632393  
KRS 0000789666

TEMAT:	OKNO RĄBEK		
ADRES INWESTYCJI:	TABELKA Adres inwestycji		
INWESTOR:	TABELKA Imię Nazwisko		
ADRES INWESTORA:	TABELKA Adres Inwestora		
WYKONAWCA OPRACOWANIA:	Sunroof Technology Sp. z o. o.		
OPRACOWAŁ:			PODPIS:
SKALA: 1:5	NR:	REWIZJA: 00	


Niniejsza dokumentacja stanowi własność SUNROOF TECHNOLOGY Spółka z o. o. w Łodzi. Nieuprawnione kopiowanie, przekazywanie, usuwanie bądź zmienianie którejkolwiek części dokumentacji jest zabronione i narusza autorskie prawa majątkowe właściciela, skutkując roszczeniami w stosunku do sprawcy naruszenia na podstawie ustawy z dnia 4 lutego 1994 r. o prawie autorskim i prawach pokrewnych (tj. Dz. U. 2016, poz. 666, z późn. zm.).

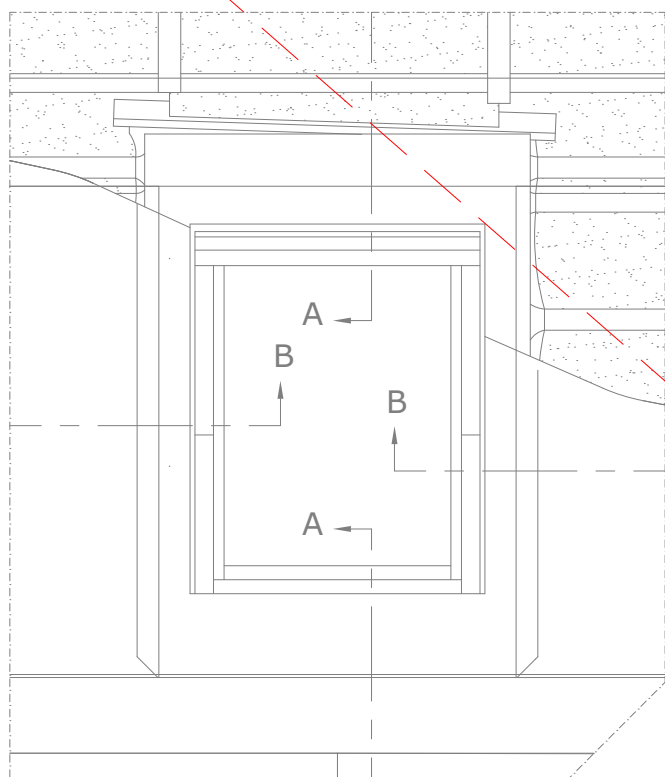

Widok

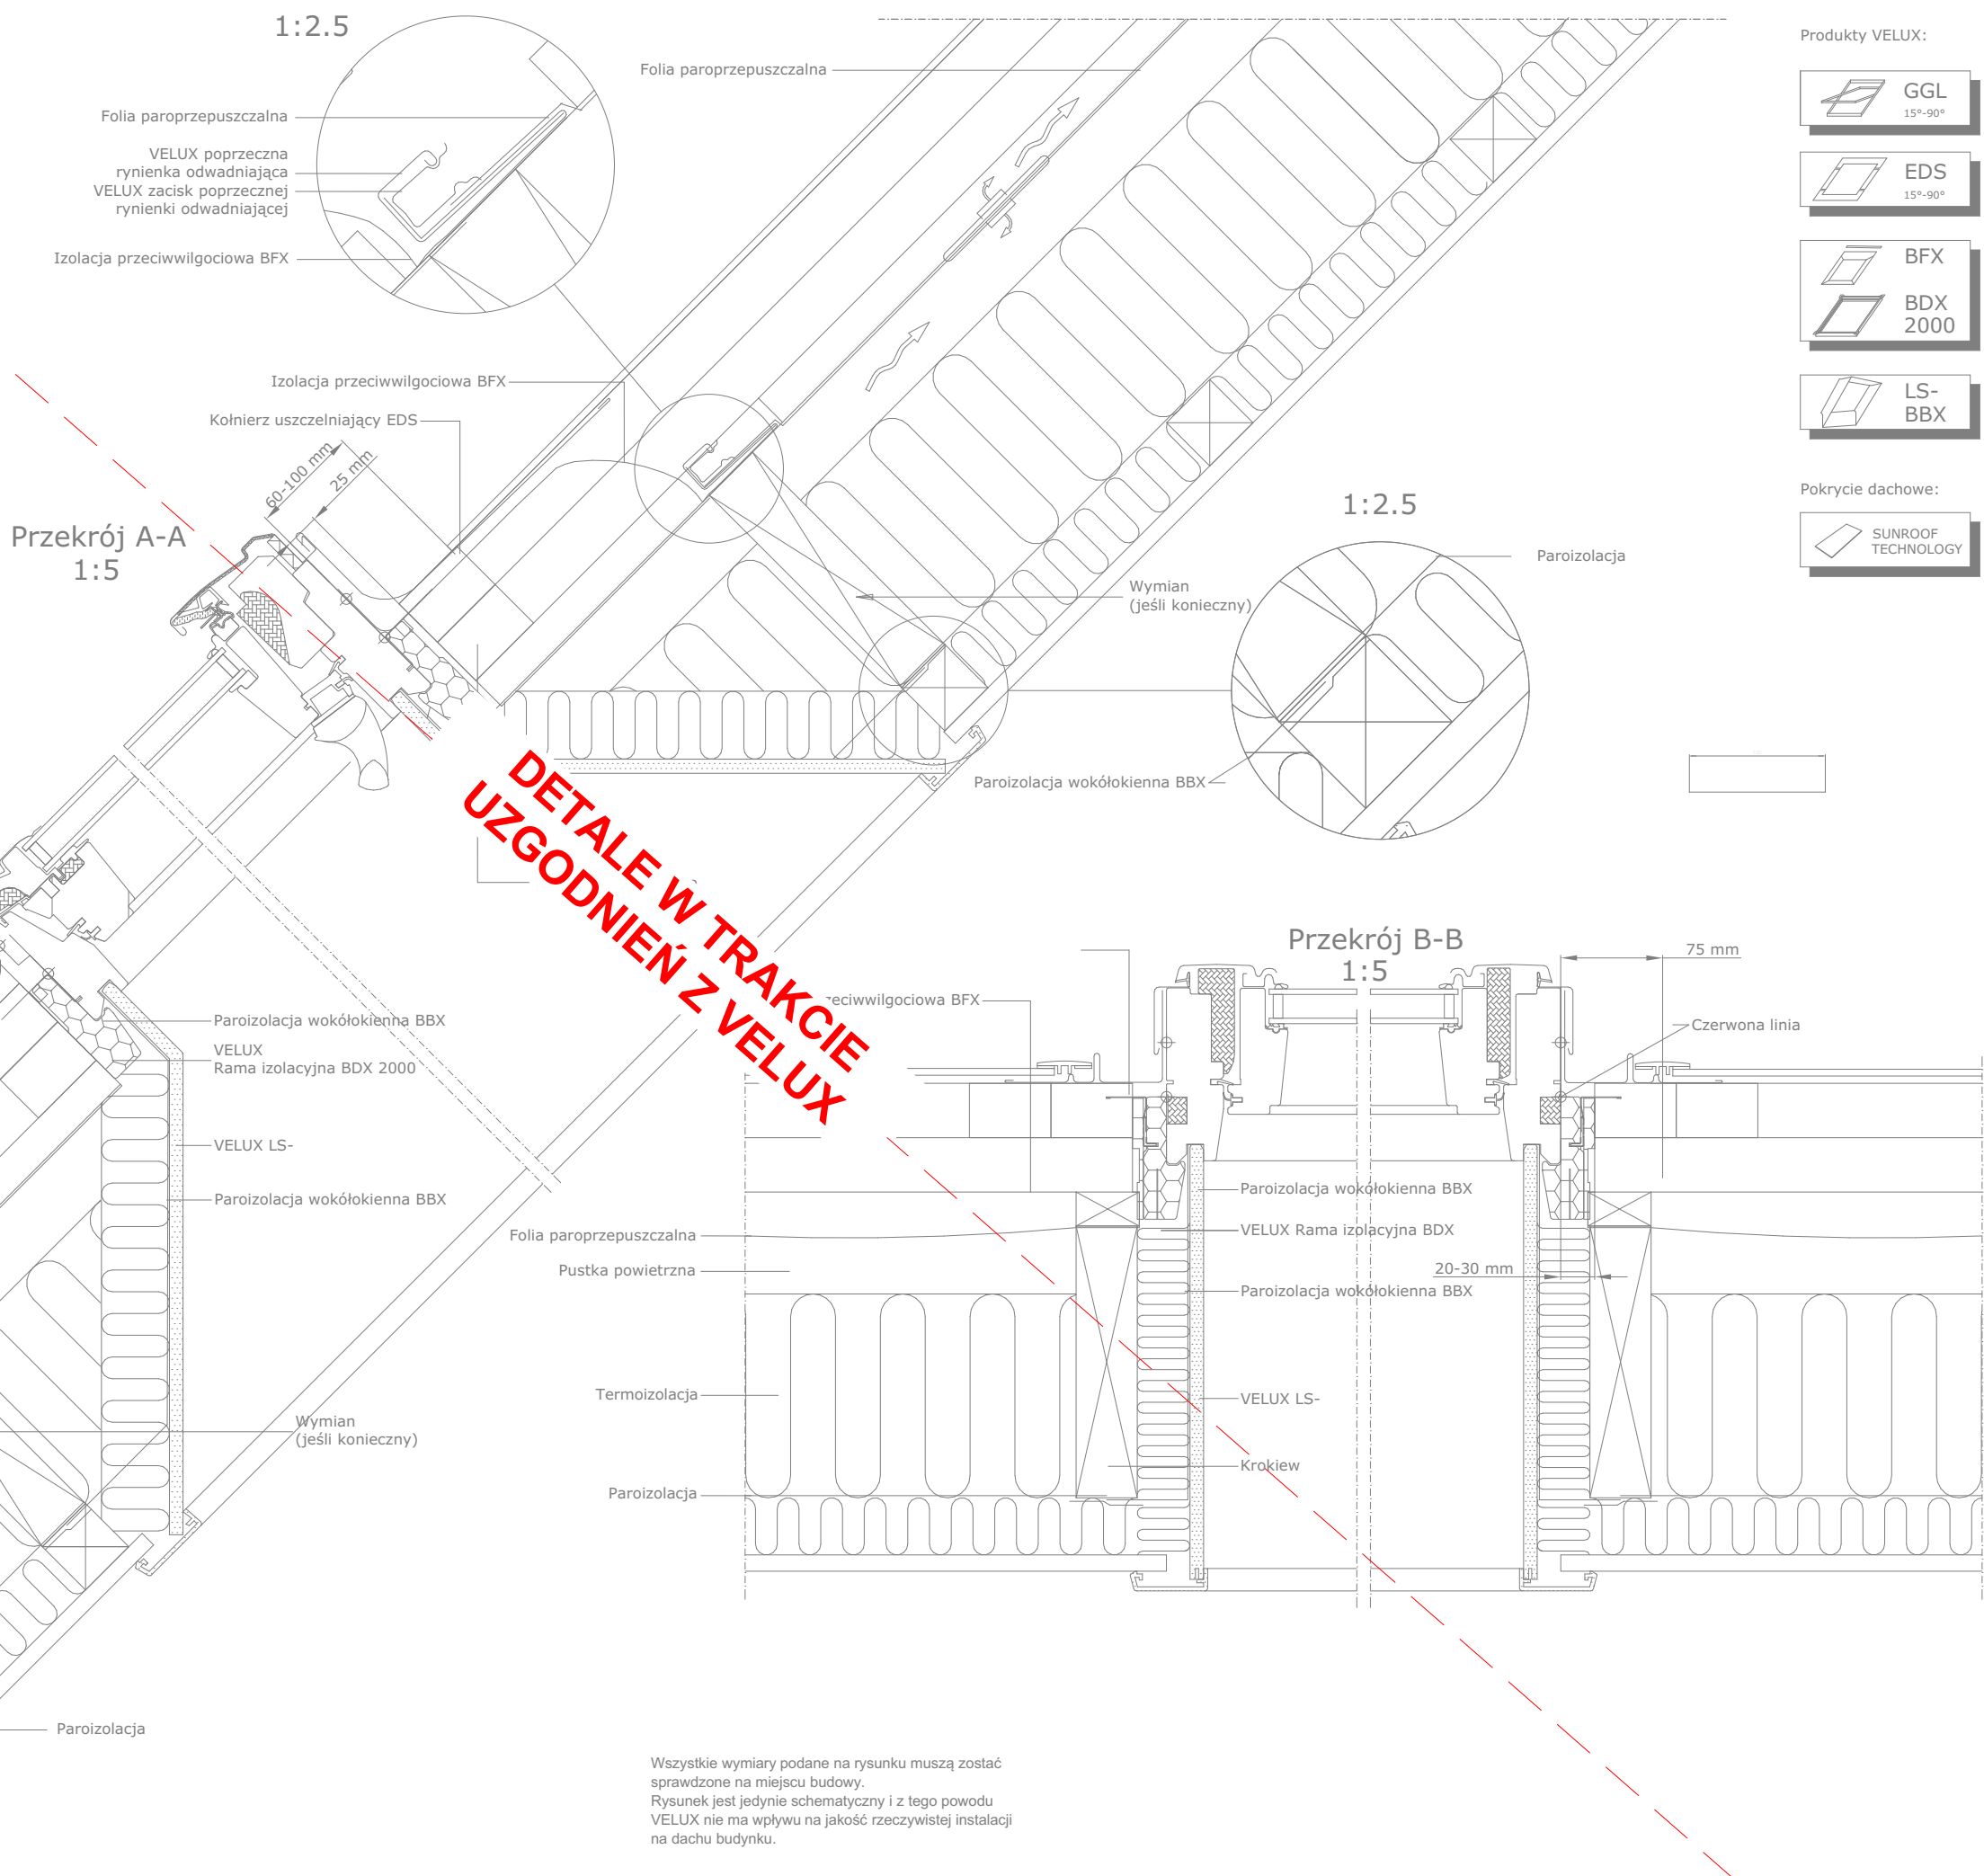

Produkty VELUX:

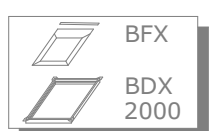

Pokrycie dachowe:



Dostawca okien

VELUX Sp. z o. o.  
02-255 Warszawa, ul. Krakowiaków 34  
velux.com.pl  
NIP 5210091891  
Regon 006228649  
KRS 000018788




Dostawca systemu BIPV


Sunroof Technology Sp. z o. o.  
90-056 Łódź, ul. Roosevelta 8  
sunroof@sunroof.se  
NIP 7252290395  
Regon 383632393  
KRS 0000789666

TEMAT:	OKNO DACHÓWKA		
ADRES INWESTYCJI:	TABELKA Adres inwestycji		
INWESTOR:	TABELKA Imię Nazwisko		
ADRES INWESTORA:	TABELKA Adres Inwestora		
WYKONAWCA OPRACOWANIA:	Sunroof Technology Sp. z o. o.		
OPRACOWAŁ:			PODPIS:
SKALA:	1:5	NR:	REWIZJA: 00

Niniejsza dokumentacja stanowi własność SUNROOF TECHNOLOGY Spółka z o. o. w Łodzi. Nieuprawnione kopiowanie, przekazywanie, usuwanie bądź zmienianie którejkolwiek części dokumentacji jest zabronione i narusza autorskie prawa majątkowe właściciela, skutkując roszczeniami w stosunku do sprawcy naruszenia na podstawie ustawy z dnia 4 lutego 1994 r. o prawie autorskim i prawach pokrewnych (tj. Dz. U. 2016, poz. 666, z późn. zm.).

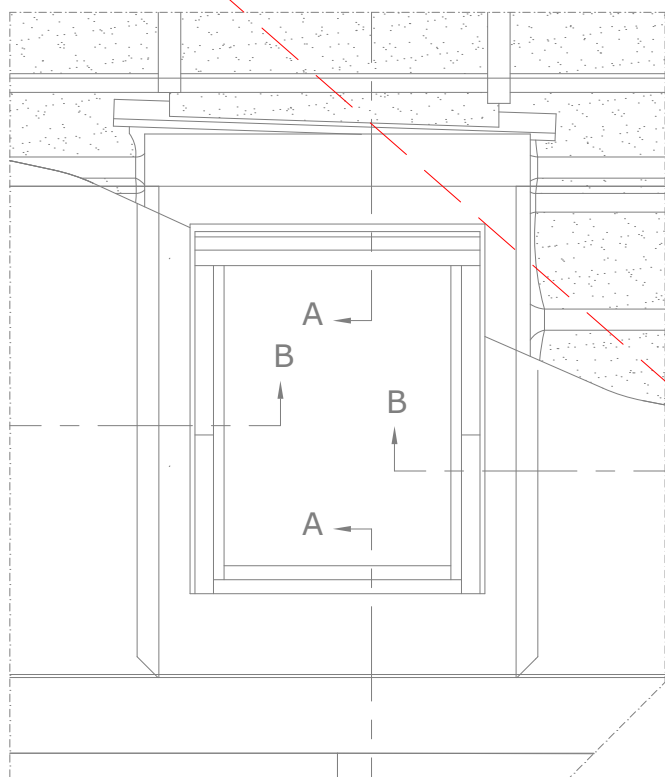

Widok

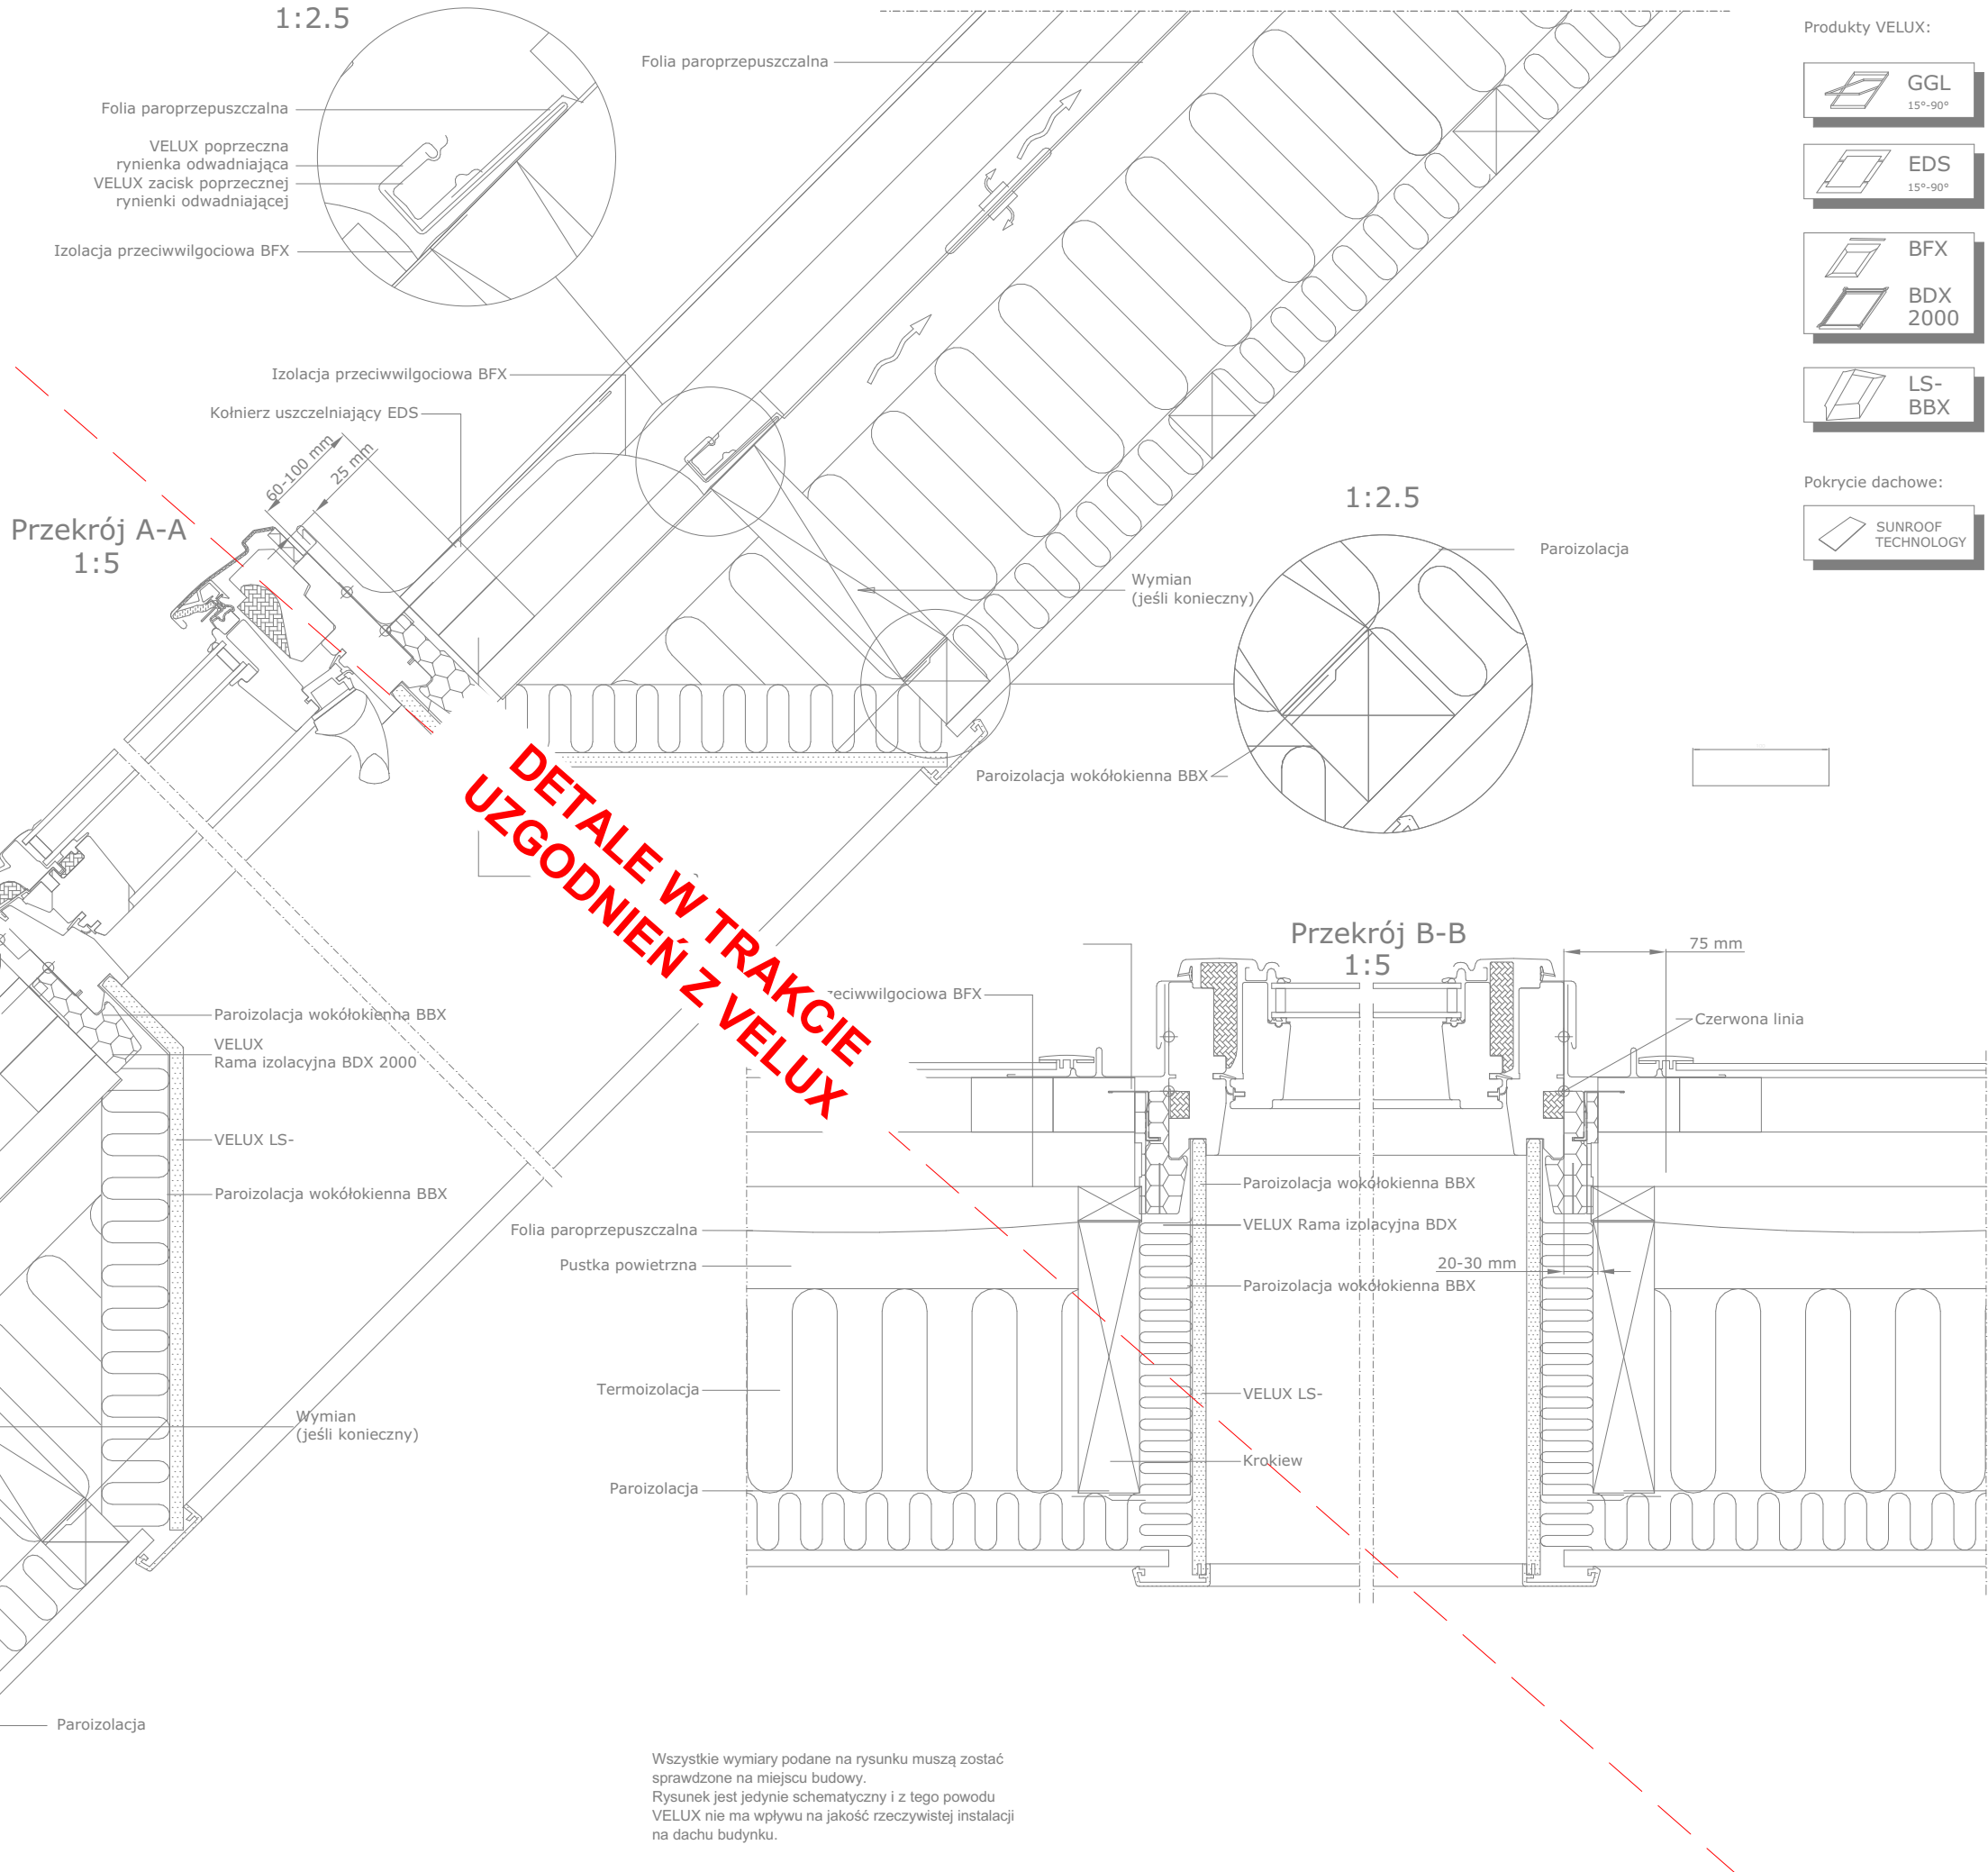

Dostawca okien


**VELUX Sp. z o. o.**  
02-255 Warszawa, ul. Krakowiaków 34  
velux.com.pl  
NIP 5210091891  
Regon 006228649  
KRS 000018788

Dostawca systemu BIPV


**Sunroof Technology Sp. z o. o.**  
90-056 Łódź, ul. Roosevelta 8  
sunroof@sunroof.se  
NIP 7252290395  
Regon 383632393  
KRS 0000789666


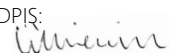
TEMAT:	OKNO TIGRA		
ADRES INWESTYCJI:	TABELKA Adres inwestycji		
INWESTOR:	TABELKA Imię Nazwisko		
ADRES INWESTORA:	TABELKA Adres Inwestora		
WYKONAWCA OPRACOWANIA:	Sunroof Technology Sp. z o. o.		
OPRACOWAŁ:			PODPIS:
SKALA: 1:5	NR:	REWIZJA: 00	

DETAL POPRZECZNY

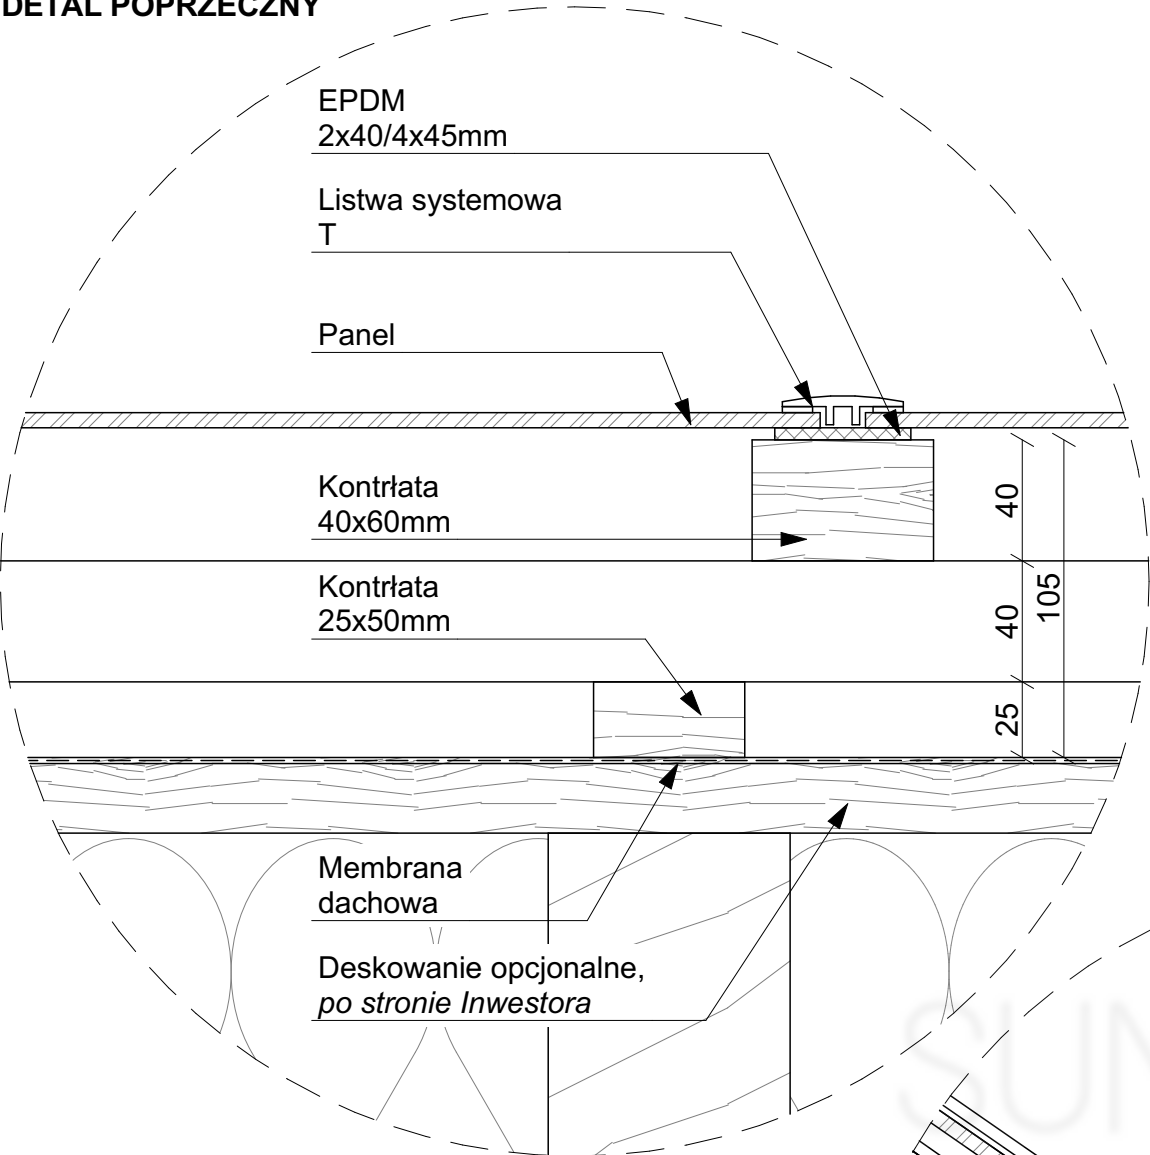

DETAL PODŁUŻNY

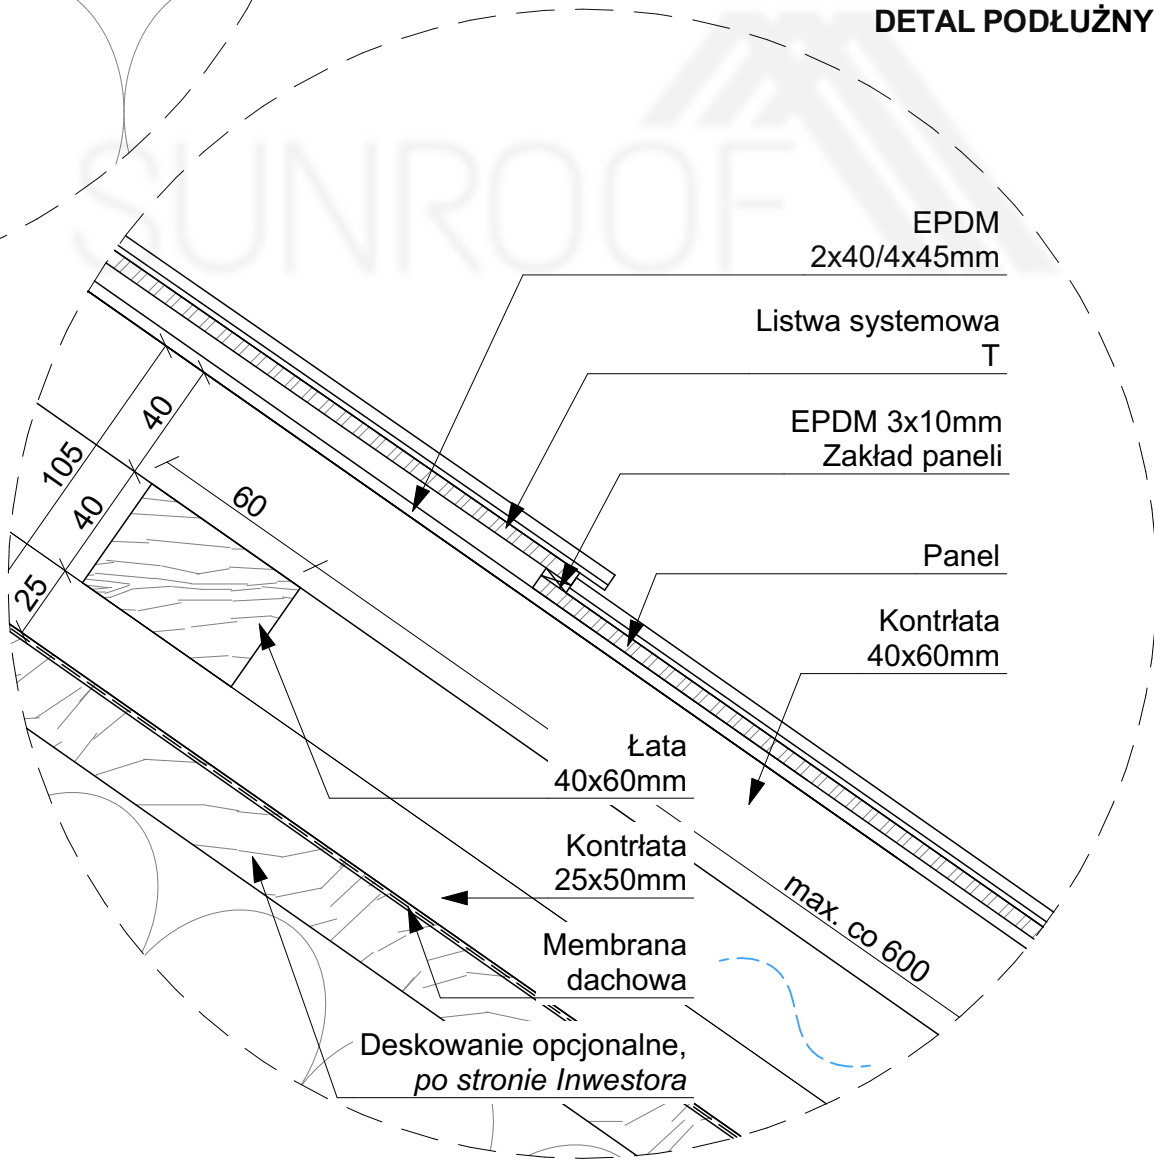


		Sunroof Technology Sp. z o. o. 90-056 Łódź, ul. Roosevelta 8 sunroof@sunroof.se NIP 7252290395 Regon 383632393 KRS 0000789666	
TEMAT:	STYK PANEL-PANEL		
ADRES INWESTYCJI:	TABELKA Adres inwestycji		
INWESTOR:	TABELKA Imię Nazwisko		
ADRES INWESTORA:	TABELKA Adres Inwestora		
WYKONAWCA OPRACOWANIA:	Sunroof Technology Sp. z o. o.		
OPRACOWAŁ:			PODPIŚ: 
SKALA:	1:2,50	NR:	9,1
		REWIZJA:	00


Niniejsza dokumentacja stanowi własność SUNROOF TECHNOLOGY Spółka z o. o. w Łodzi. Nieuprawnione kopiowanie, przekazywanie, usuwanie bądź zmienianie którejkolwiek części dokumentacji jest zabronione i narusza autorskie prawa majątkowe właściciela, skutkując roszczeniami w stosunku do sprawcy naruszenia na podstawie ustawy z dnia 4 lutego 1994 r. o prawie autorskim i prawach pokrewnych (tj. Dz. U. 2016, poz. 666, z późn. zm.).




DETAL POPRZECZNY

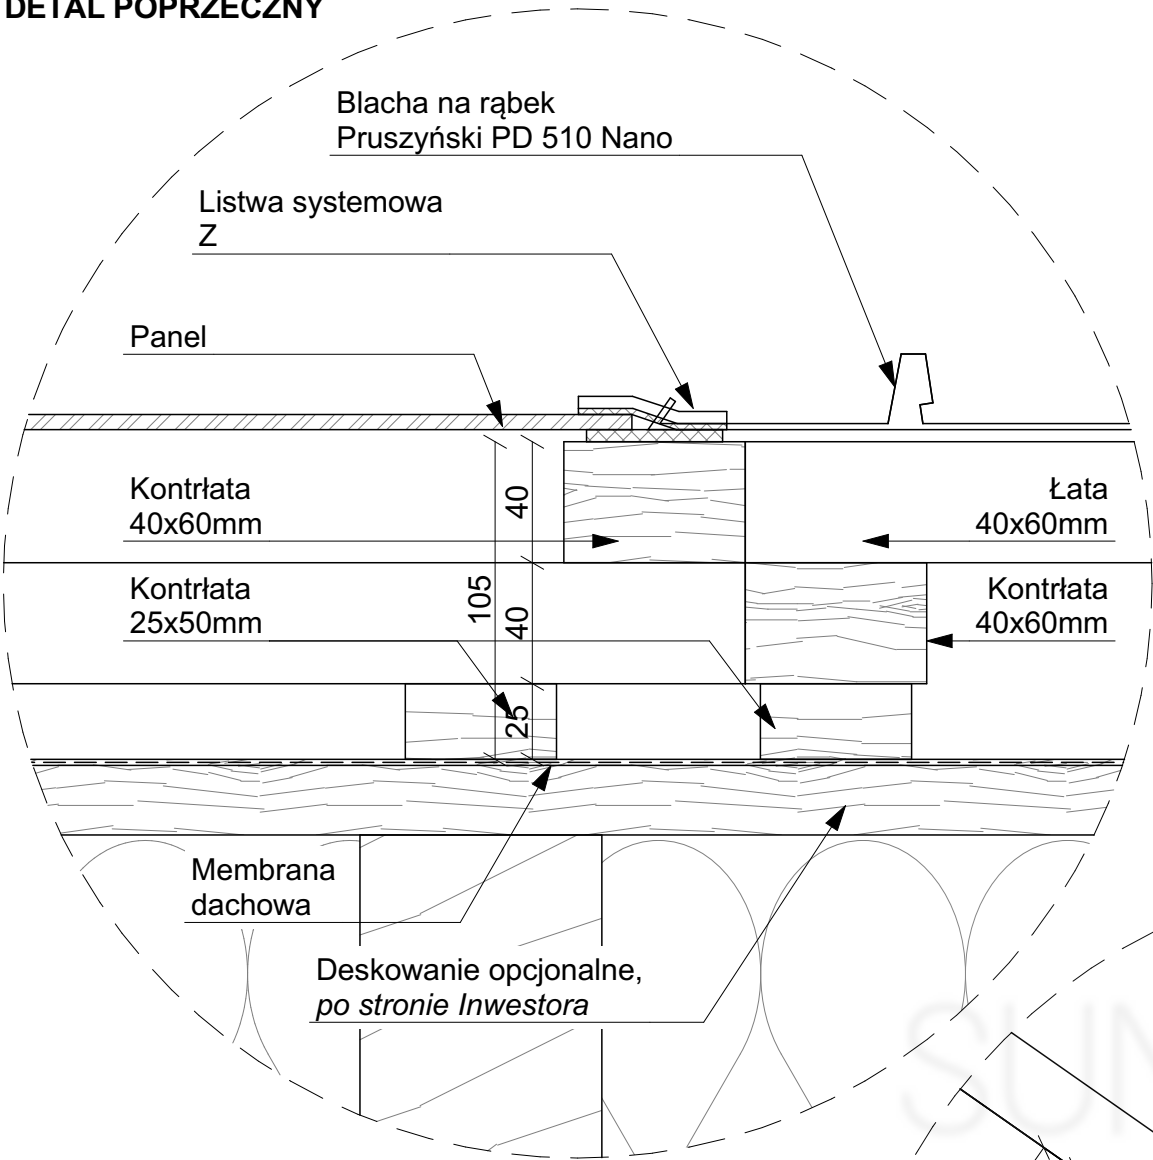


DETAL PODŁUŻNY PANEL-RĄBEK

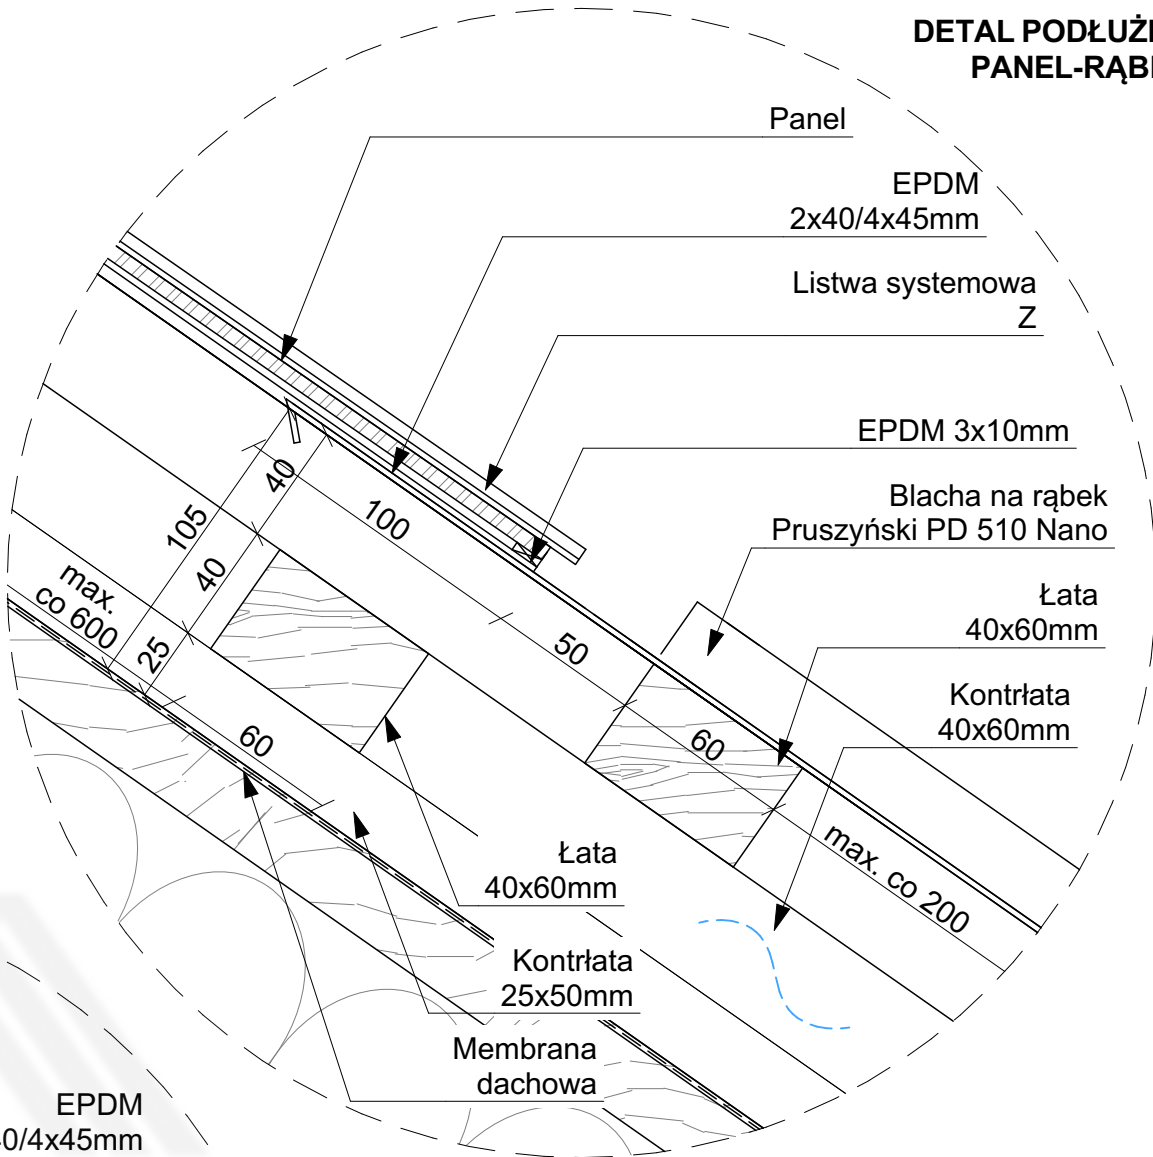


Obróbka nr 10  
blacha gr. 0,5mm

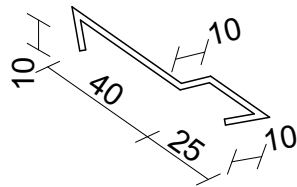

DETAL PODŁUŻNY RĄBEK-PANEL

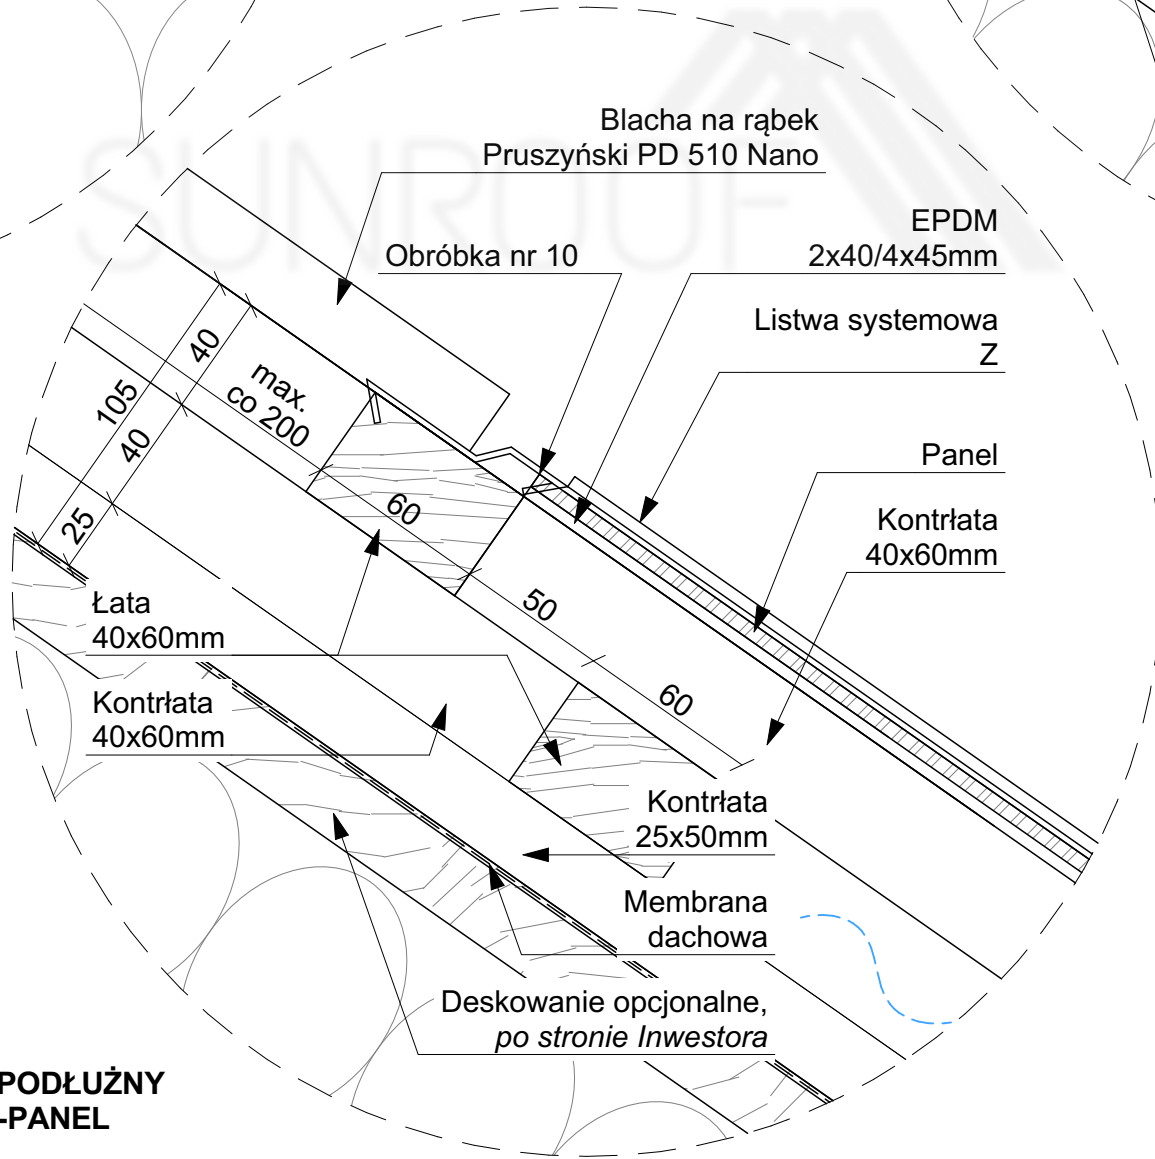




Sunroof Technology Sp. z o. o.  
90-056 Łódź, ul. Roosevelta 8  
sunroof@sunroof.se  
NIP 7252290395  
Regon 383632393  
KRS 0000789666

TEMAT:	STYK PANEL-RĄBEK		
ADRES INWESTYCJI:	TABELKA Adres inwestycji		
INWESTOR:	TABELKA Imię Nazwisko		
ADRES INWESTORA:	TABELKA Adres Inwestora		
WYKONAWCA OPRACOWANIA:	Sunroof Technology Sp. z o. o.		
OPRACOWAŁ:			PODPIS:
SKALA: 1:2,50	NR: 9.2	REWIZJA: 00	


Niniejsza dokumentacja stanowi własność SUNROOF TECHNOLOGY Spółka z o. o. w Łodzi. Nieuprawnione kopiowanie, przekazywanie, usuwanie bądź zmienianie którejkolwiek części dokumentacji jest zabronione i narusza autorskie prawa majątkowe właściciela, skutkując roszczeniami w stosunku do sprawcy naruszenia na podstawie ustawy z dnia 4 lutego 1994 r. o prawie autorskim i prawach pokrewnych (tj. Dz. U. 2016, poz. 666, z późn. zm.).

# DETAL POPRZECZNY

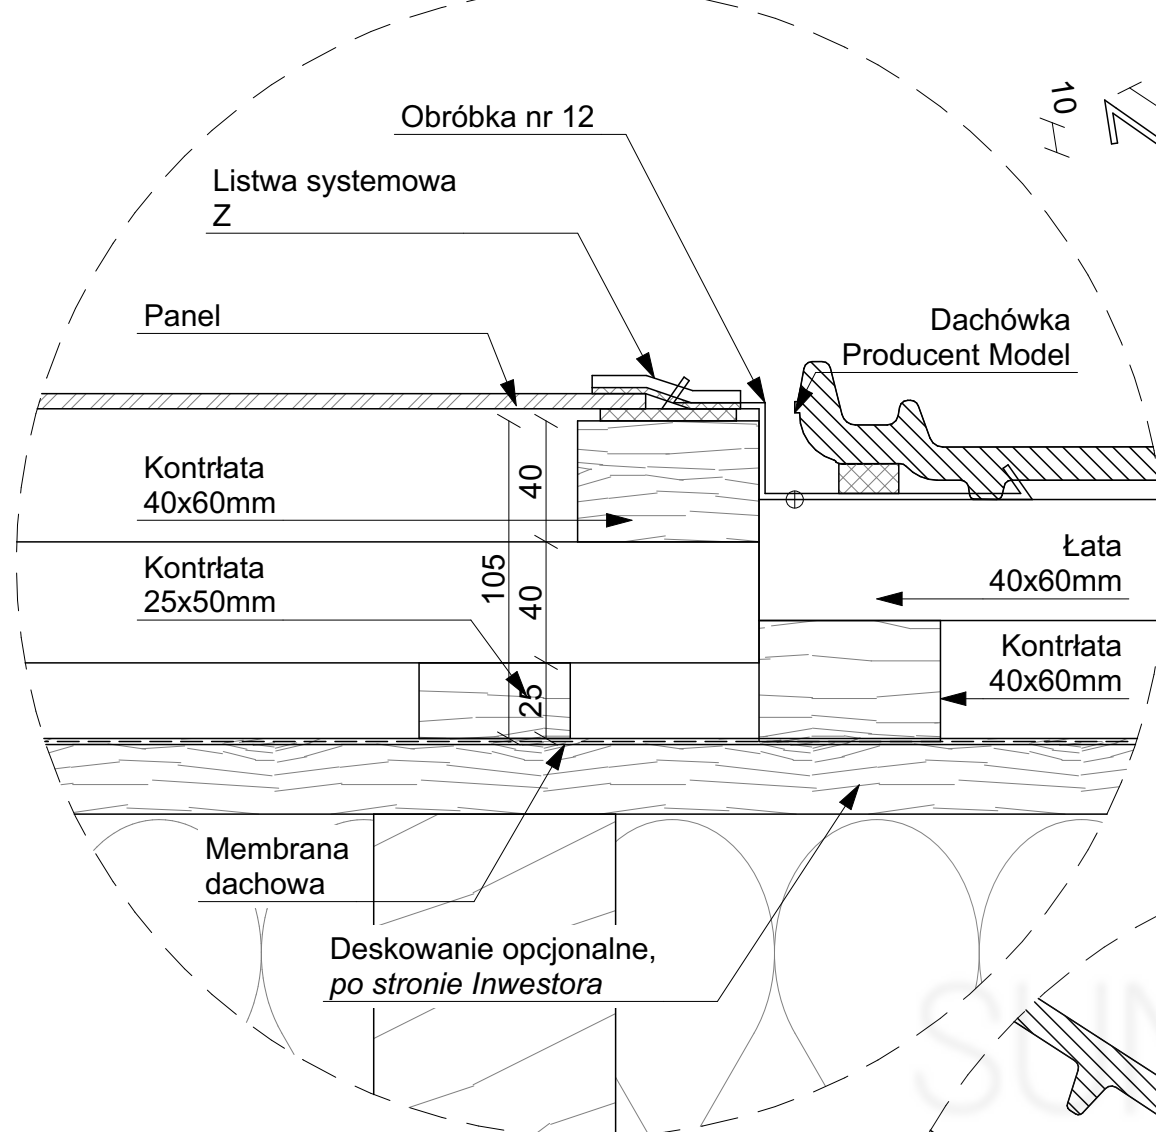


Obróbka nr 10  
blacha gr. 0,5mm


# DETAL PODŁUŻNY PANEL-DACHÓWKA

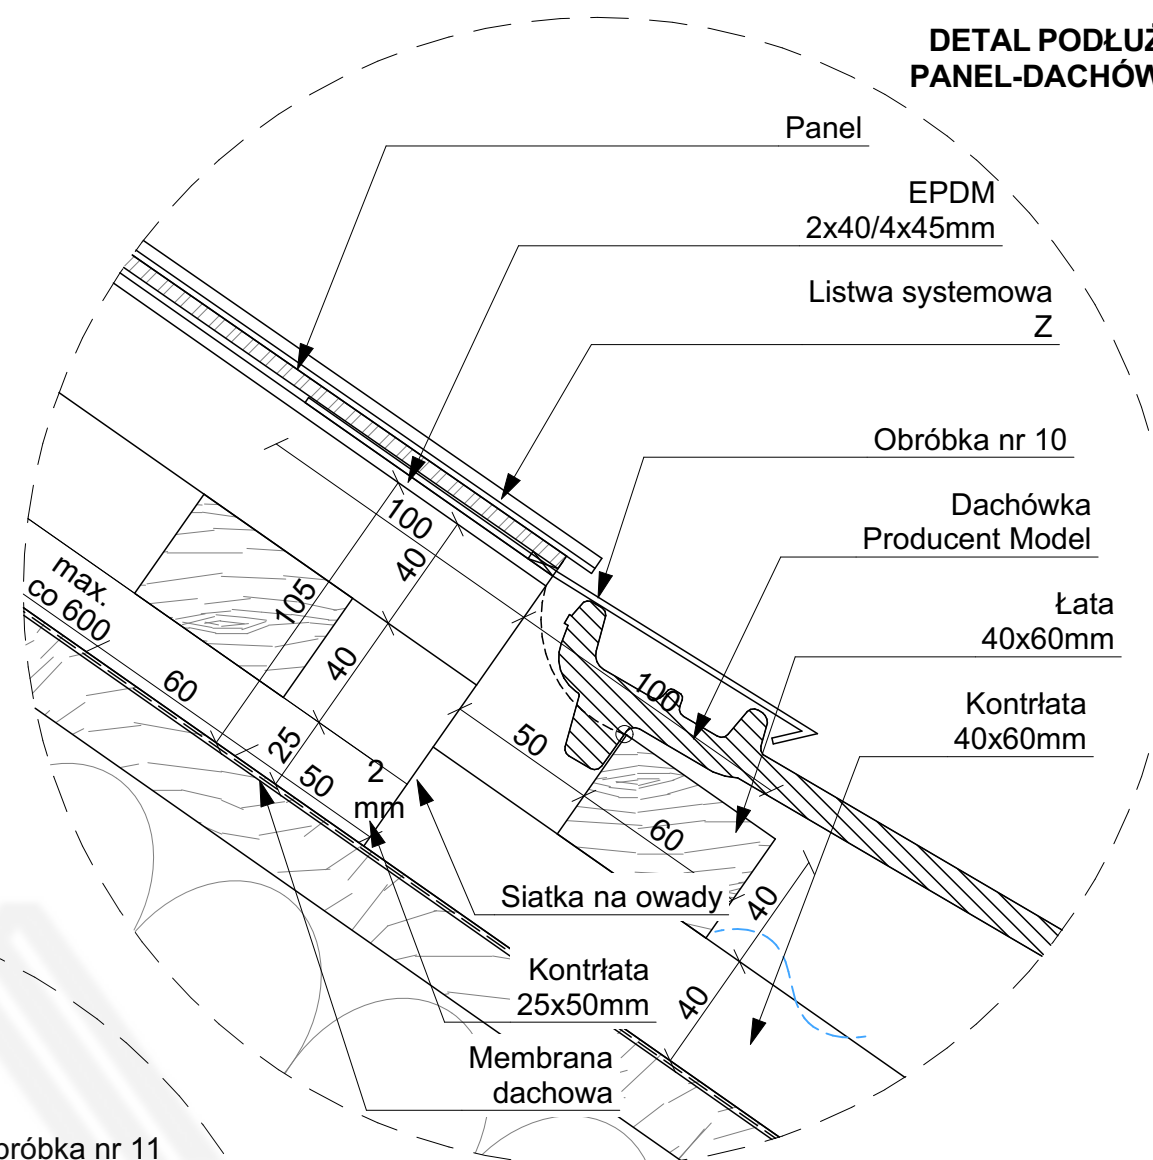

Obróbka nr 12  
blacha gr. 0,5mm

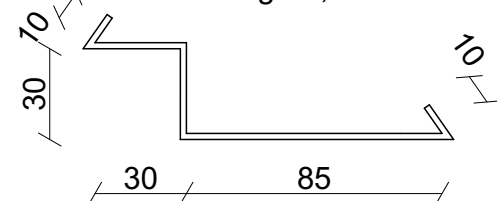

Obróbka nr 11  
blacha gr. 0,5mm

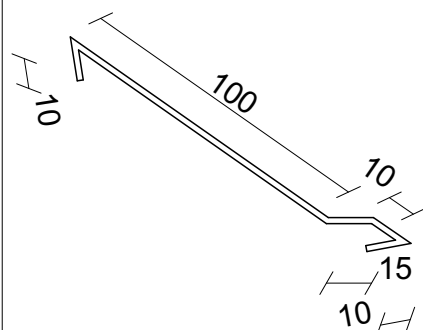

Dachówka  
Producent Model

Obróbka nr 11

Listwa systemowa  
Z

Panel

Kontrłata  
40x60mm

Łata  
40x60mm

Kontrłata  
40x60mm

Kontrłata  
25x50mm

Membrana  
dachowa

Deskowanie opcjonalne,  
po stronie Inwestora


# DETAL PODŁUŻNY DACHÓWKA-PANEL

Sunroof Technology Sp. z o. o.  
90-056 Łódź, ul. Roosevelta 8  
sunroof@sunroof.se  
NIP 7252290395  
Regon 383632393  
KRS 0000789666

TEMAT:	STYK PANEL-DACHÓWKA		
ADRES INWESTYCJI:	TABELKA Adres inwestycji		
INWESTOR:	TABELKA Imię Nazwisko		
ADRES INWESTORA:	TABELKA Adres Inwestora		
WYKONAWCA OPRACOWANIA:	Sunroof Technology Sp. z o. o.		
OPRACOWAŁ:			PODPIS:
SKALA:	1:2,50	NR:	9.3
		REWIZJA:	00


Niniejsza dokumentacja stanowi własność SUNROOF TECHNOLOGY Spółka z o. o. w Łodzi. Nieuprawnione kopiowanie, przekazywanie, usuwanie bądź zmienianie którejkolwiek części dokumentacji jest zabronione i narusza autorskie prawa majątkowe właściciela, skutkując roszczeniami w stosunku do sprawcy naruszenia na podstawie ustawy z dnia 4 lutego 1994 r. o prawie autorskim i prawach pokrewnych (tj. Dz. U. 2016, poz. 666, z późn. zm.).

# DETAL POPRZECZNY

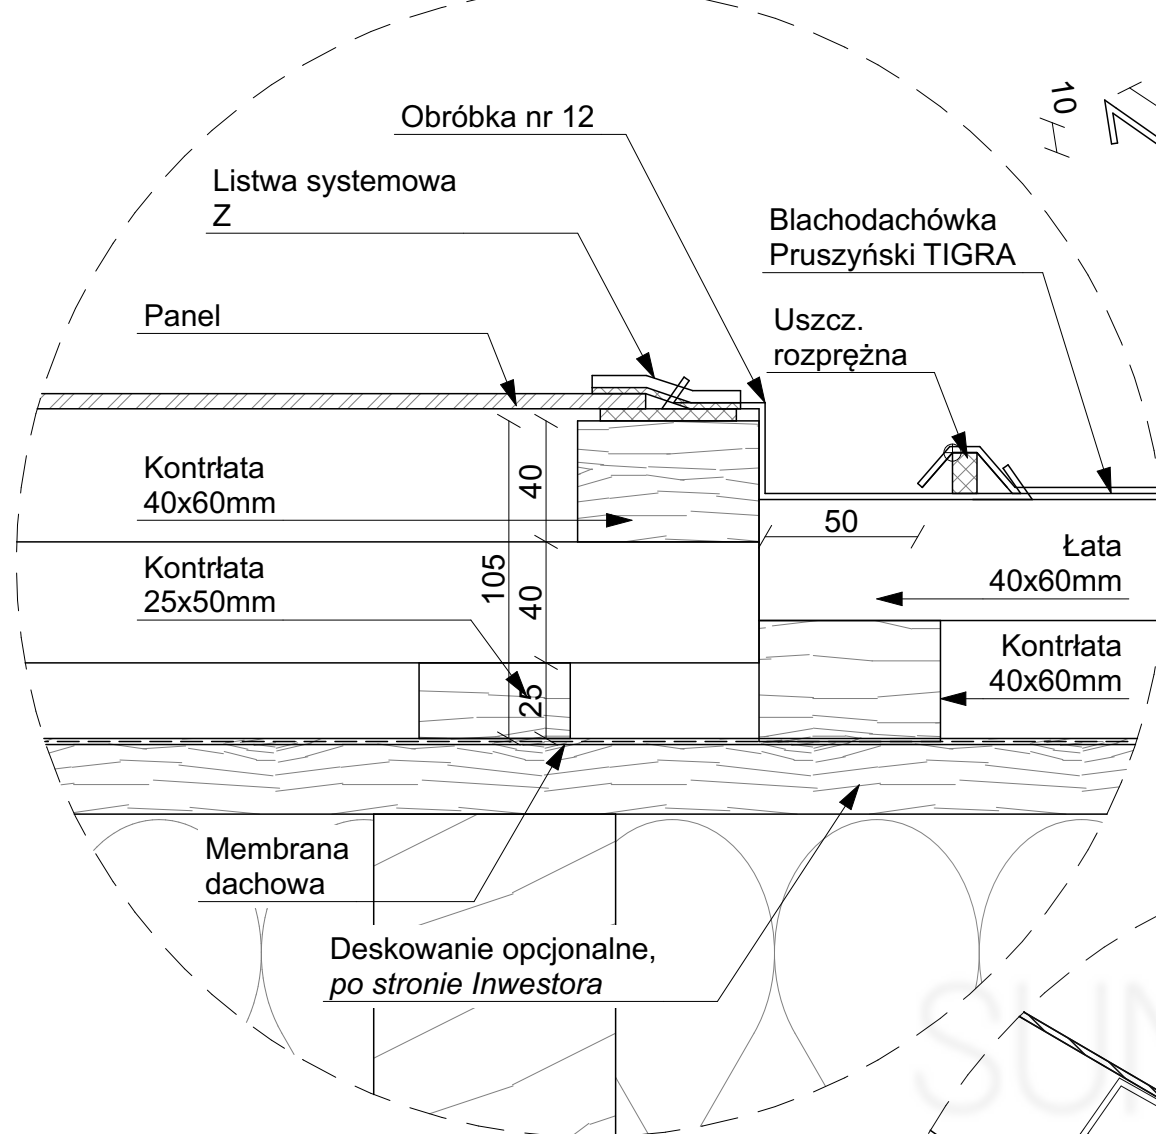

Obróbka nr 10  
blacha gr. 0,5mm

# DETAL PODŁUŻNY PANEL-TIGRA

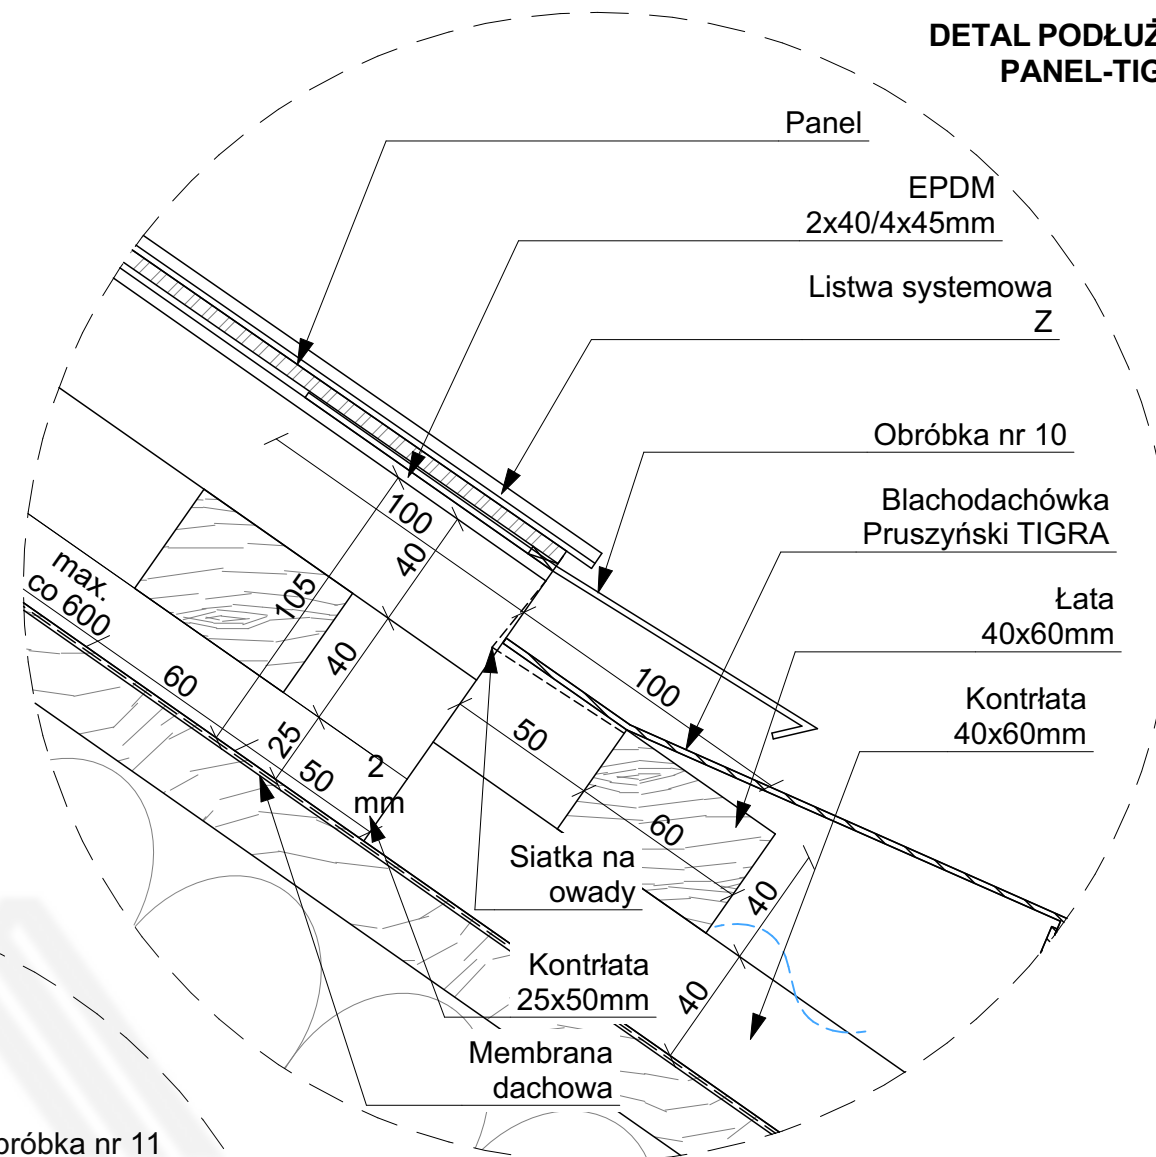


Blachodachówka  
Pruszyński TIGRA  
+listwa startowa

Obróbka nr 11

Listwa systemowa  
Z


Panel

Kontrłata  
40x60mm

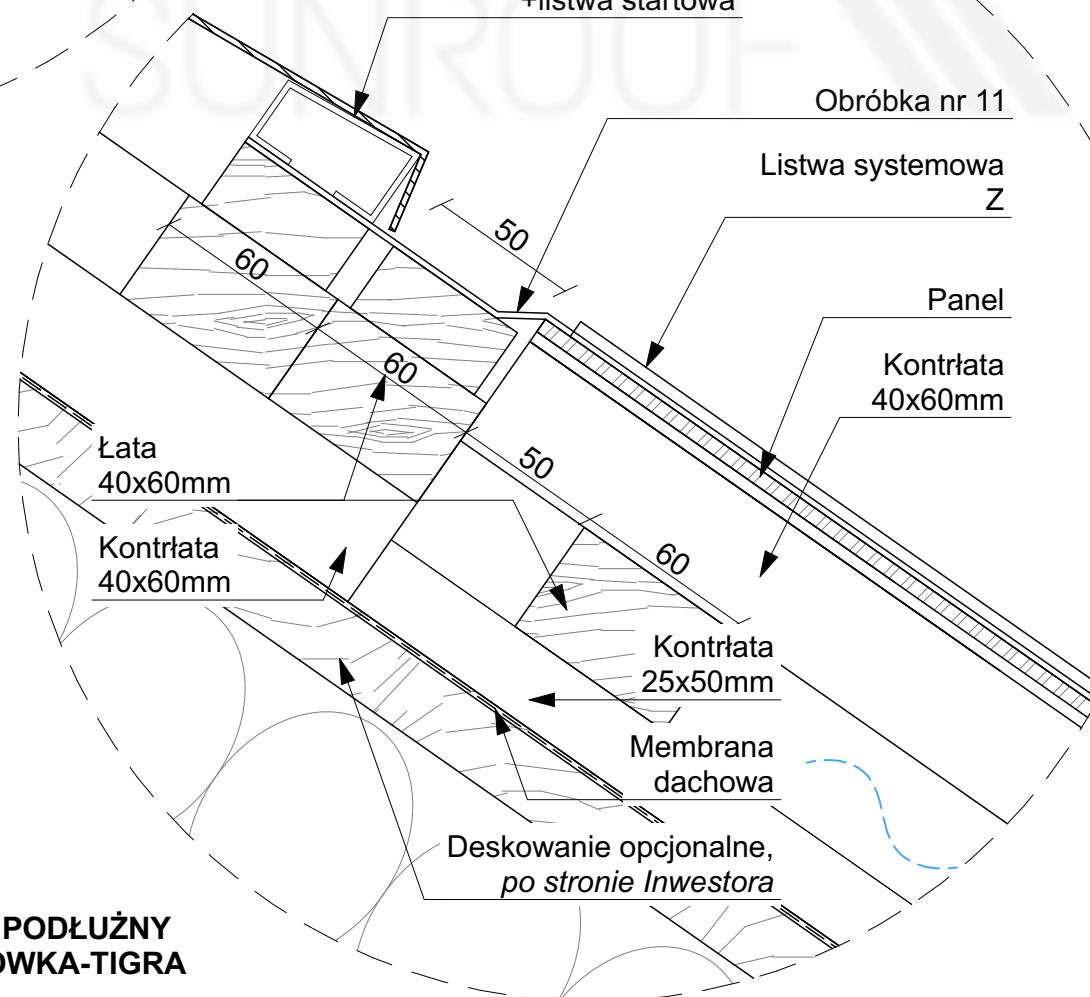

Obróbka nr 12  
blacha gr. 0,5mm

Obróbka nr 11  
blacha gr. 0,5mm

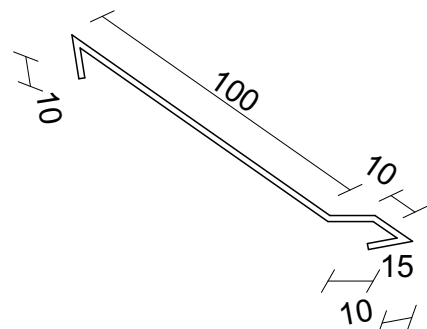

# DETAL PODŁUŻNY DACHÓWKA-TIGRA


SUNROOF

Sunroof Technology Sp. z o. o.  
90-056 Łódź, ul. Roosevelta 8  
sunroof@sunroof.se  
NIP 7252290395  
Regon 383632393  
KRS 0000789666


TEMAT:	STYK PANEL-TIGRA		
ADRES INWESTYCJI:	TABELKA Adres inwestycji		
INWESTOR:	TABELKA Imię Nazwisko		
ADRES INWESTORA:	TABELKA Adres Inwestora		
WYKONAWCA OPRACOWANIA:	Sunroof Technology Sp. z o. o.		
OPRACOWAŁ:			PODPIS:
SKALA:	1:2,50	NR:	9.4
		REWIZJA:	00

Niniejsza dokumentacja stanowi własność SUNROOF TECHNOLOGY Spółka z o. o. w Łodzi. Nieuprawnione kopiowanie, przekazywanie, usuwanie bądź zmienianie którejkolwiek części dokumentacji jest zabronione i narusza autorskie prawa majątkowe właściciela, skutkując roszczeniami w stosunku do sprawcy naruszenia na podstawie ustawy z dnia 4 lutego 1994 r. o prawie autorskim i prawach pokrewnych (tj. Dz. U. 2016, poz. 666, z późn. zm.).


PRZEKRÓJ  
POPRZECZNY

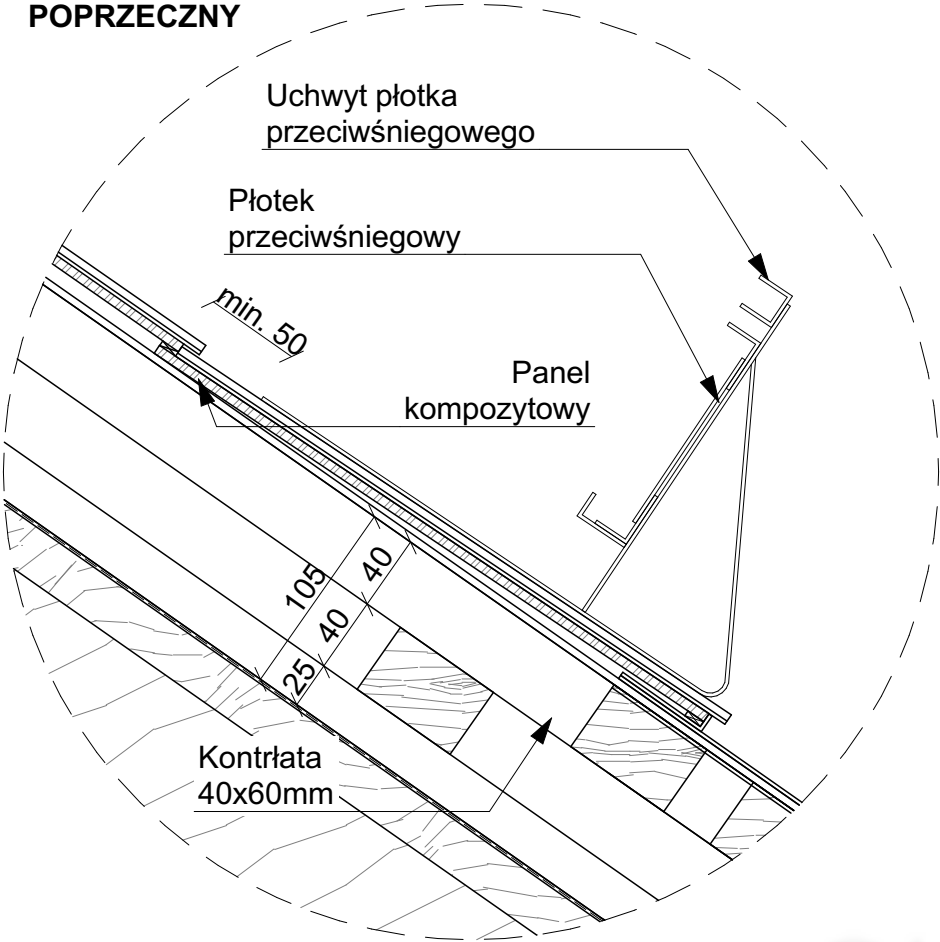

PRZEKRÓJ PODŁUŻNY  
MONTAŻ PRZEZ KOMPOZYT

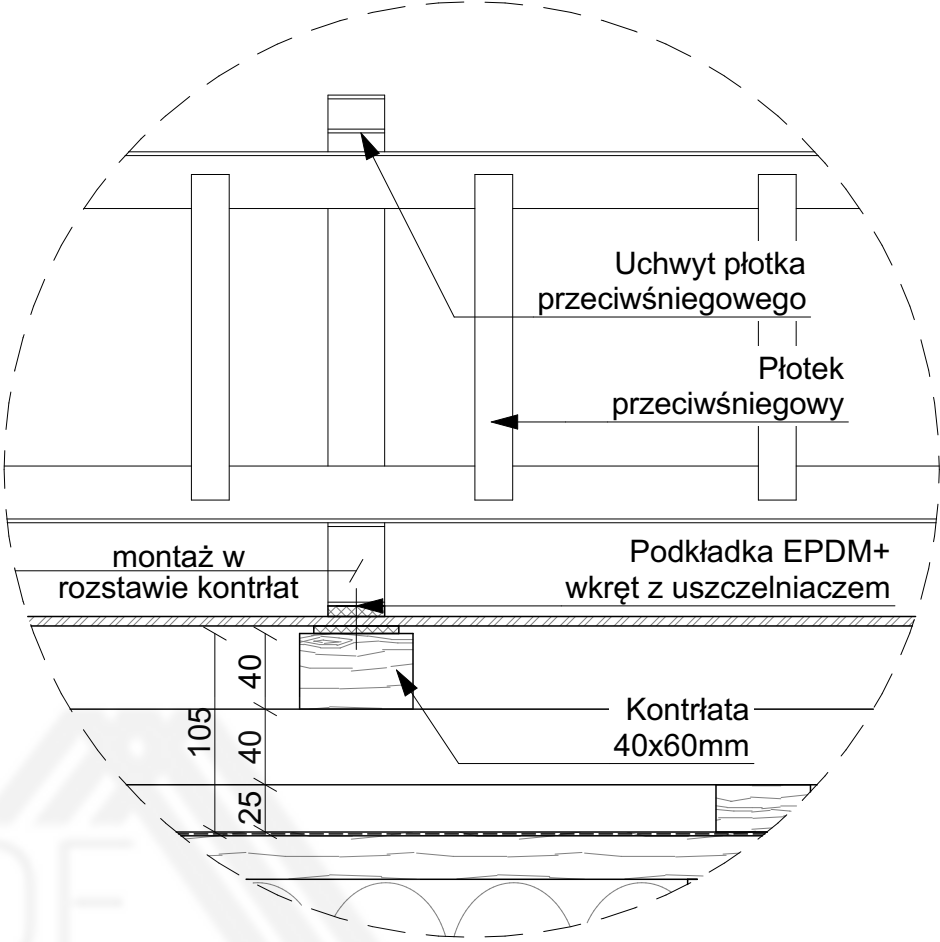

PRZEKRÓJ PODŁUŻNY  
MONTAŻ PRZEZ LISTWĘ

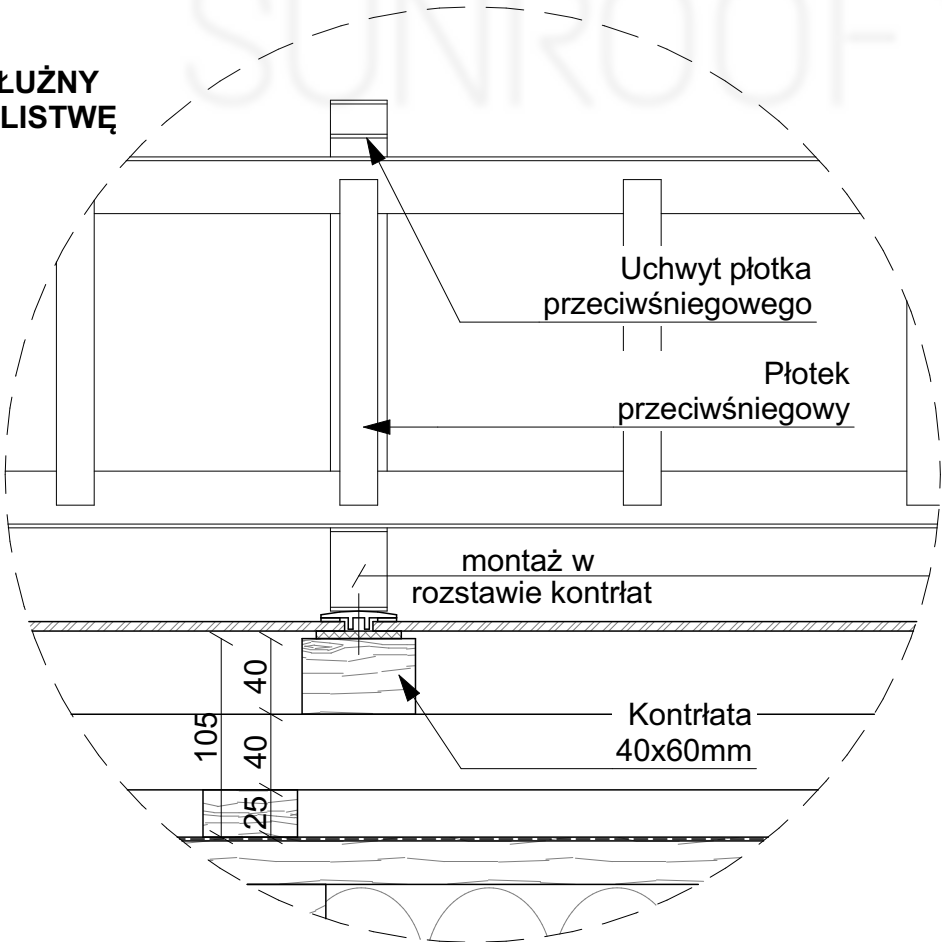


Sunroof Technology Sp. z o. o.  
90-056 Łódź, ul. Roosevelta 8  
sunroof@sunroof.se  
NIP 7252290395  
Regon 383632393  
KRS 0000789666

TEMAT:	PŁOTKI PRZECIWNIEGOWE		
ADRES INWESTYCJI:	TABELKA Adres inwestycji		
INWESTOR:	TABELKA Imię Nazwisko		
ADRES INWESTORA:	TABELKA Adres Inwestora		
WYKONAWCA OPRACOWANIA:	Sunroof Technology Sp. z o. o.		
OPRACOWAŁ:			PODPIS:
SKALA:	1:4	NR:	10.1
		REWIZJA:	00


Niniejsza dokumentacja stanowi własność SUNROOF TECHNOLOGY Spółka z o. o. w Łodzi. Nieuprawnione kopiowanie, przekazywanie, usuwanie bądź zmienianie którejkolwiek części dokumentacji jest zabronione i narusza autorskie prawa majątkowe właściciela, skutkując roszczeniami w stosunku do sprawcy naruszenia na podstawie ustawy z dnia 4 lutego 1994 r. o prawie autorskim i prawach pokrewnych (tj. Dz. U. 2016, poz. 666, z późn. zm.).




PRZEKRÓJ  
POPRZECZNY

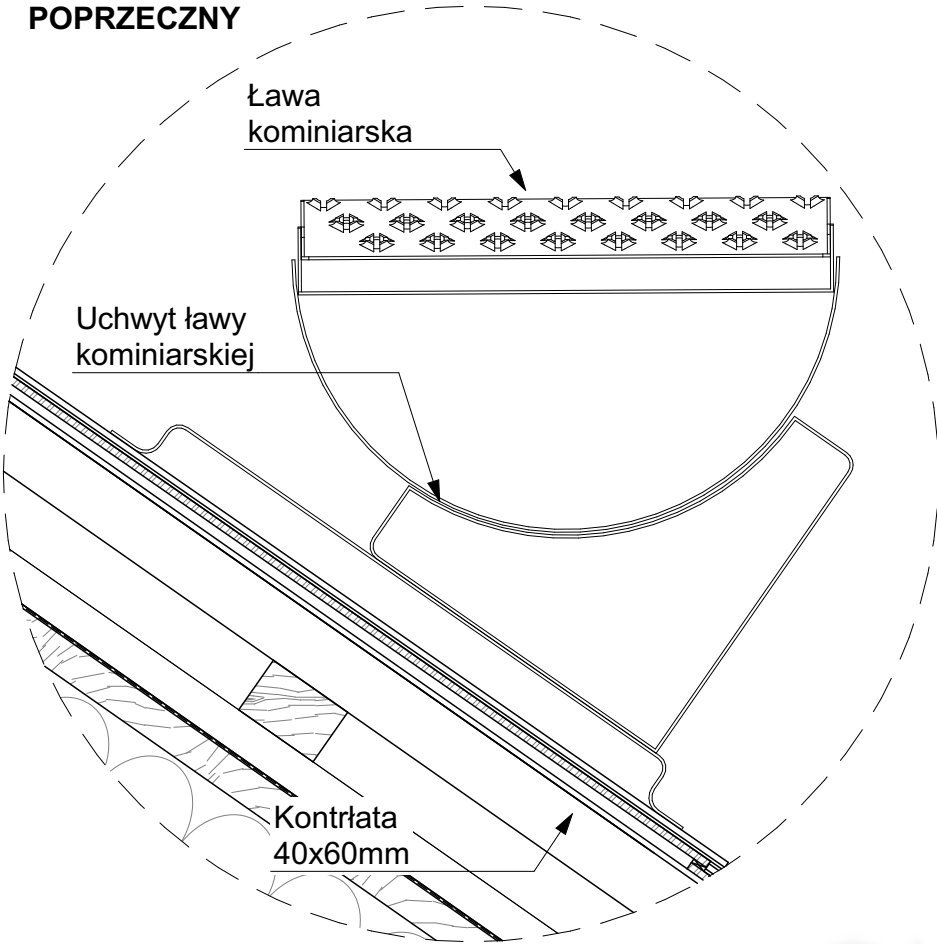

PRZEKRÓJ PODŁUŻNY  
MONTAŻ PRZESZ KOMPZYT

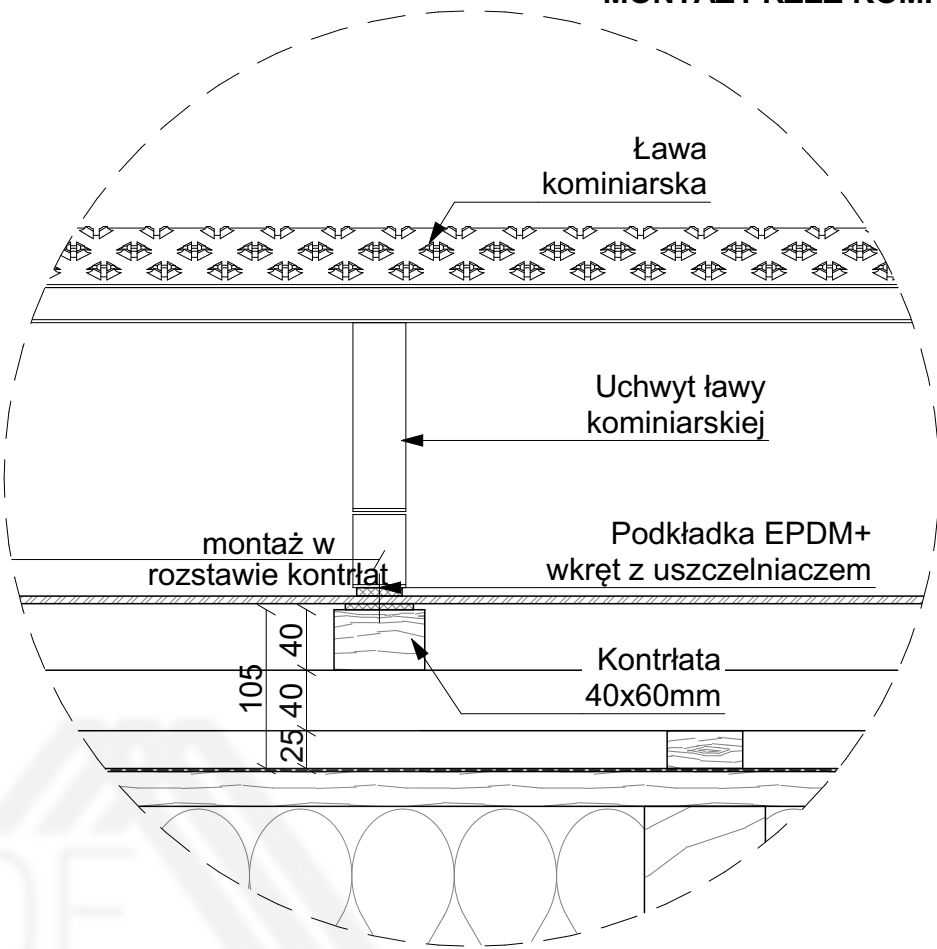

PRZEKRÓJ PODŁUŻNY  
MONTAŻ PRZESZ LISTWĘ

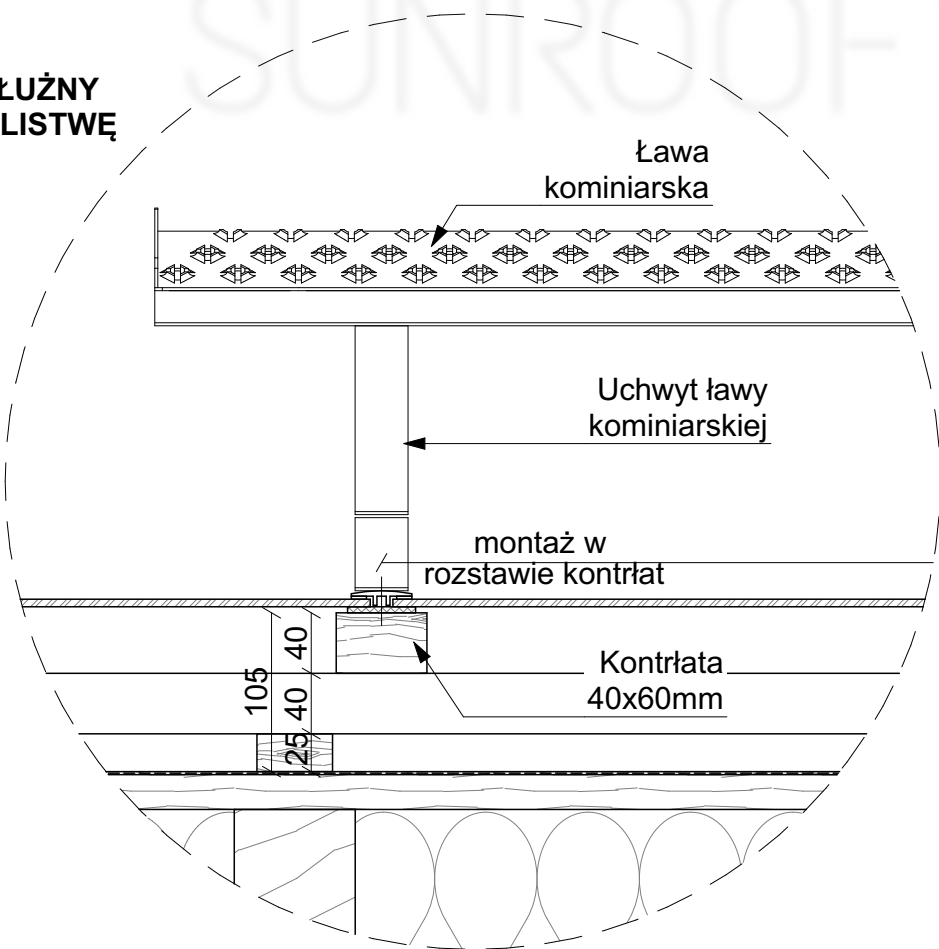

Sunroof Technology Sp. z o. o.  
90-056 Łódź, ul. Roosevelta 8  
sunroof@sunroof.se  
NIP 7252290395  
Regon 383632393  
KRS 0000789666

TEMAT:	ŁAWA KOMINIARSKA		
ADRES INWESTYCJI:	TABELKA Adres inwestycji		
INWESTOR:	TABELKA Imię Nazwisko		
ADRES INWESTORA:	TABELKA Adres Inwestora		
WYKONAWCA OPRACOWANIA:	Sunroof Technology Sp. z o. o.		
OPRACOWAŁ:			PODPIS:
SKALA:	1:5	NR:	10.2
		REWIZJA:	00

Niniejsza dokumentacja stanowi własność SUNROOF TECHNOLOGY Spółka z o. o. w Łodzi. Nieuprawnione kopiowanie, przekazywanie, usuwanie bądź zmienianie którejkolwiek części dokumentacji jest zabronione i narusza autorskie prawa majątkowe właściciela, skutkując roszczeniami w stosunku do sprawcy naruszenia na podstawie ustawy z dnia 4 lutego 1994 r. o prawie autorskim i prawach pokrewnych (tj. Dz. U. 2016, poz. 666, z późn. zm.).

## O SunRoof:



### Strona dedykowana architektom


W tym krótki przewodnik projektowy do pobrania.

[Odwiedź stronę >](#)

### Supercharged

Pakiet filmów + informacje o partnerach

[Doładuj się zieloną energią >](#)

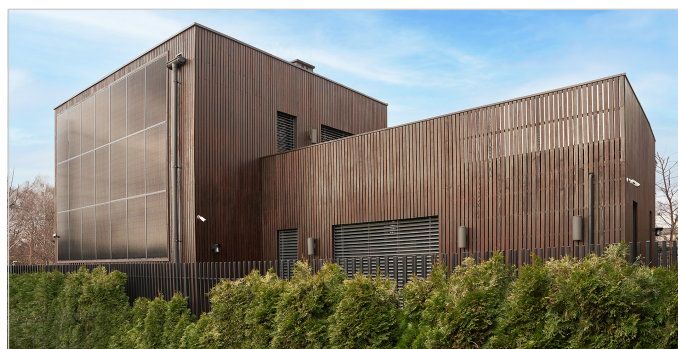

### Kanał YouTube

Oficjalny kanał SunRoof International

[Obejrzyj >](#)

### Instagram

Galeria naszych realizacji

[Zobacz >](#)